

МИНИСТЕРСТВО ОБРАЗОВАНИЯ И НАУКИ
РОССИЙСКОЙ ФЕДЕРАЦИИ
Белгородский Государственный Технологический
Университет им.В.Г.Шухова
СРО № 0100/1 -2010-3123017793-П-2

Утверждаю:
"Первый заместитель главы
администрации города"

В.Г.Голиков
" " 2020 г.

Согласовано:
"Руководитель департамента
городского хозяйства"

А.В.Агарков
" " 2020 г.

ПРОЕКТ ОРГАНИЗАЦИИ ДОРОЖНОГО ДВИЖЕНИЯ
(ПОДД)

на
Богдана Хмельницкого пр-т., проект выделенных полос для общественного
транспорта

Дата публикации тома: 29 сентября 2020

СОГЛАСОВАНО:

Инд. N Док. Подпись и дата Взам. инв. N

Проректор по научной и инновационной деятельности
БГТУ. им.В.Г.Шухова, д.п.н., профессор

Т.М. Давыденко

Руководитель проекта
канд.тех.наук,доцент

А.Е. Боровской


Проверил,
Начальник отдела по организации дорожной
деятельности и благоустройства г.Белгорода

А.А. Розов


ГИП

С.И. Сокорев

2020

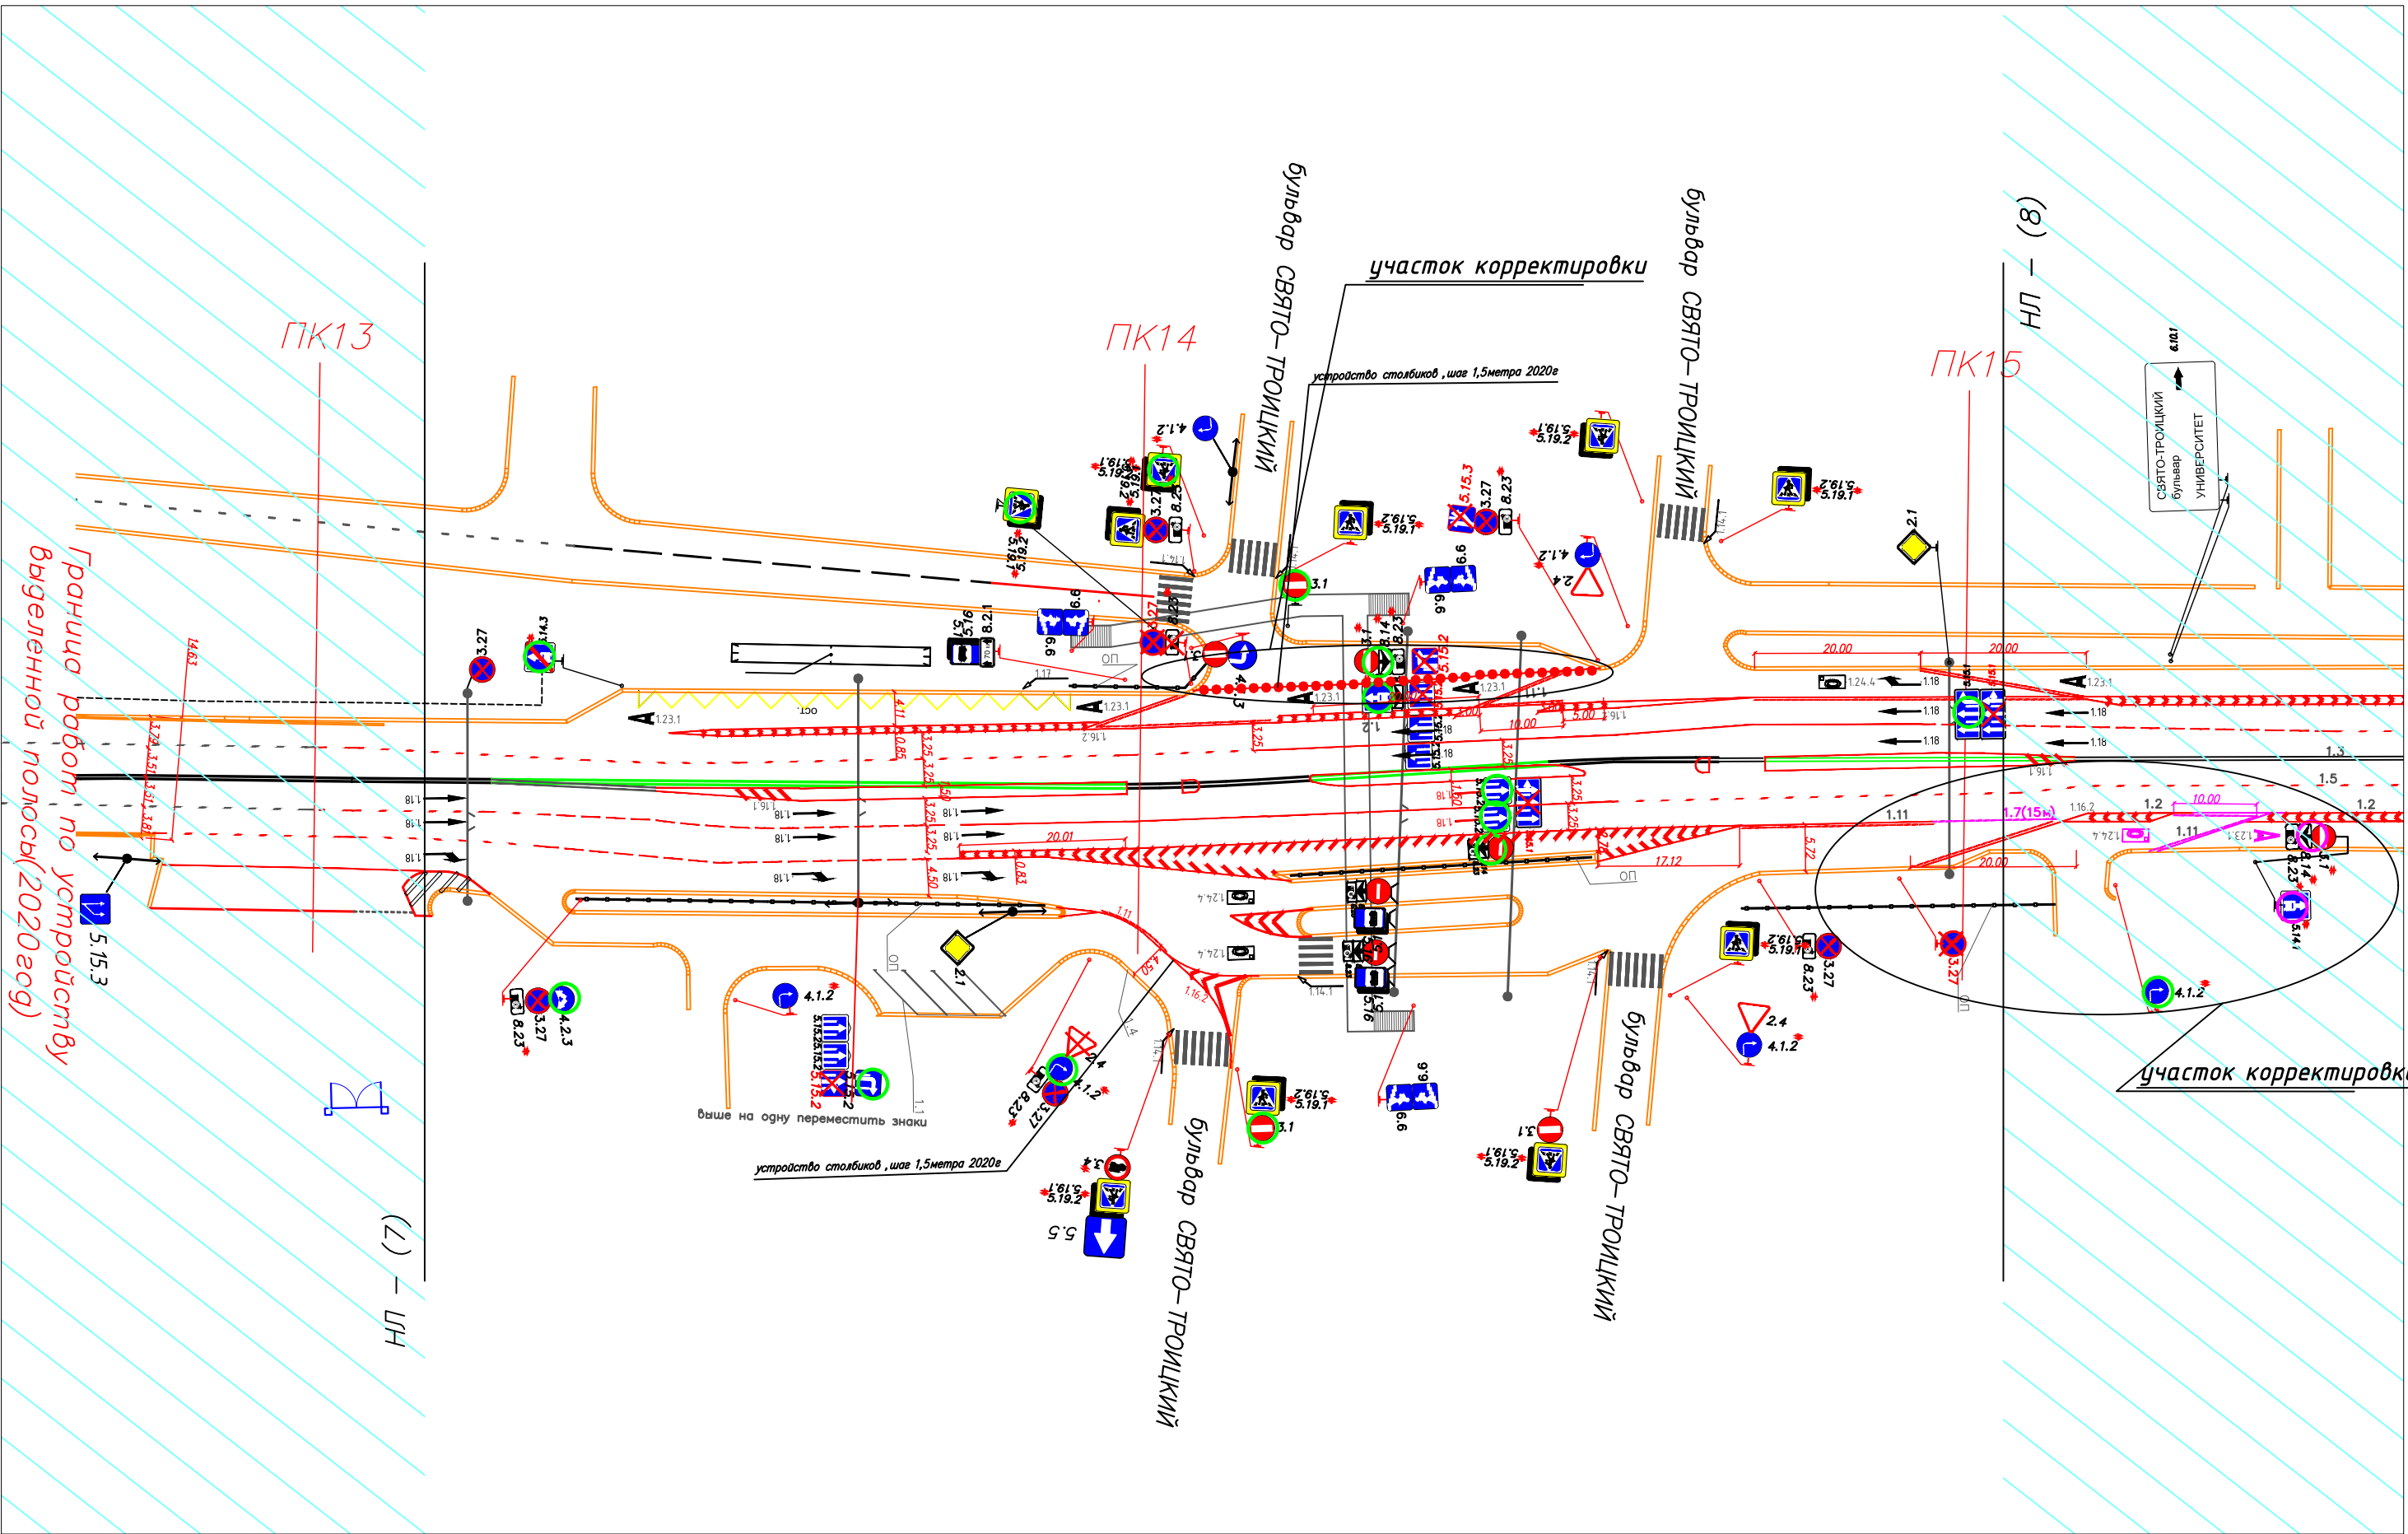

Инв. N док. _____
 Подпись и дата _____
 Взам. инв. N _____

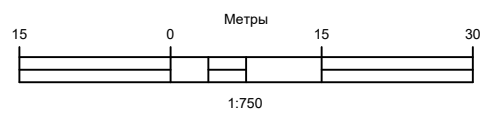


Направление на север

Изм.	Кол.уч.	Лист	Ндок.	Подпись	Дата
				<i>[Signature]</i>	
Разработал	Сокорев С.И.				
Руководитель	Боровской А.Е.				

Устройство выделенных полос на проспект Богдана Хмельницкого

Стадия	Лист	Листов
Р	8	46
БГТУ им.В.Г.Шухова		

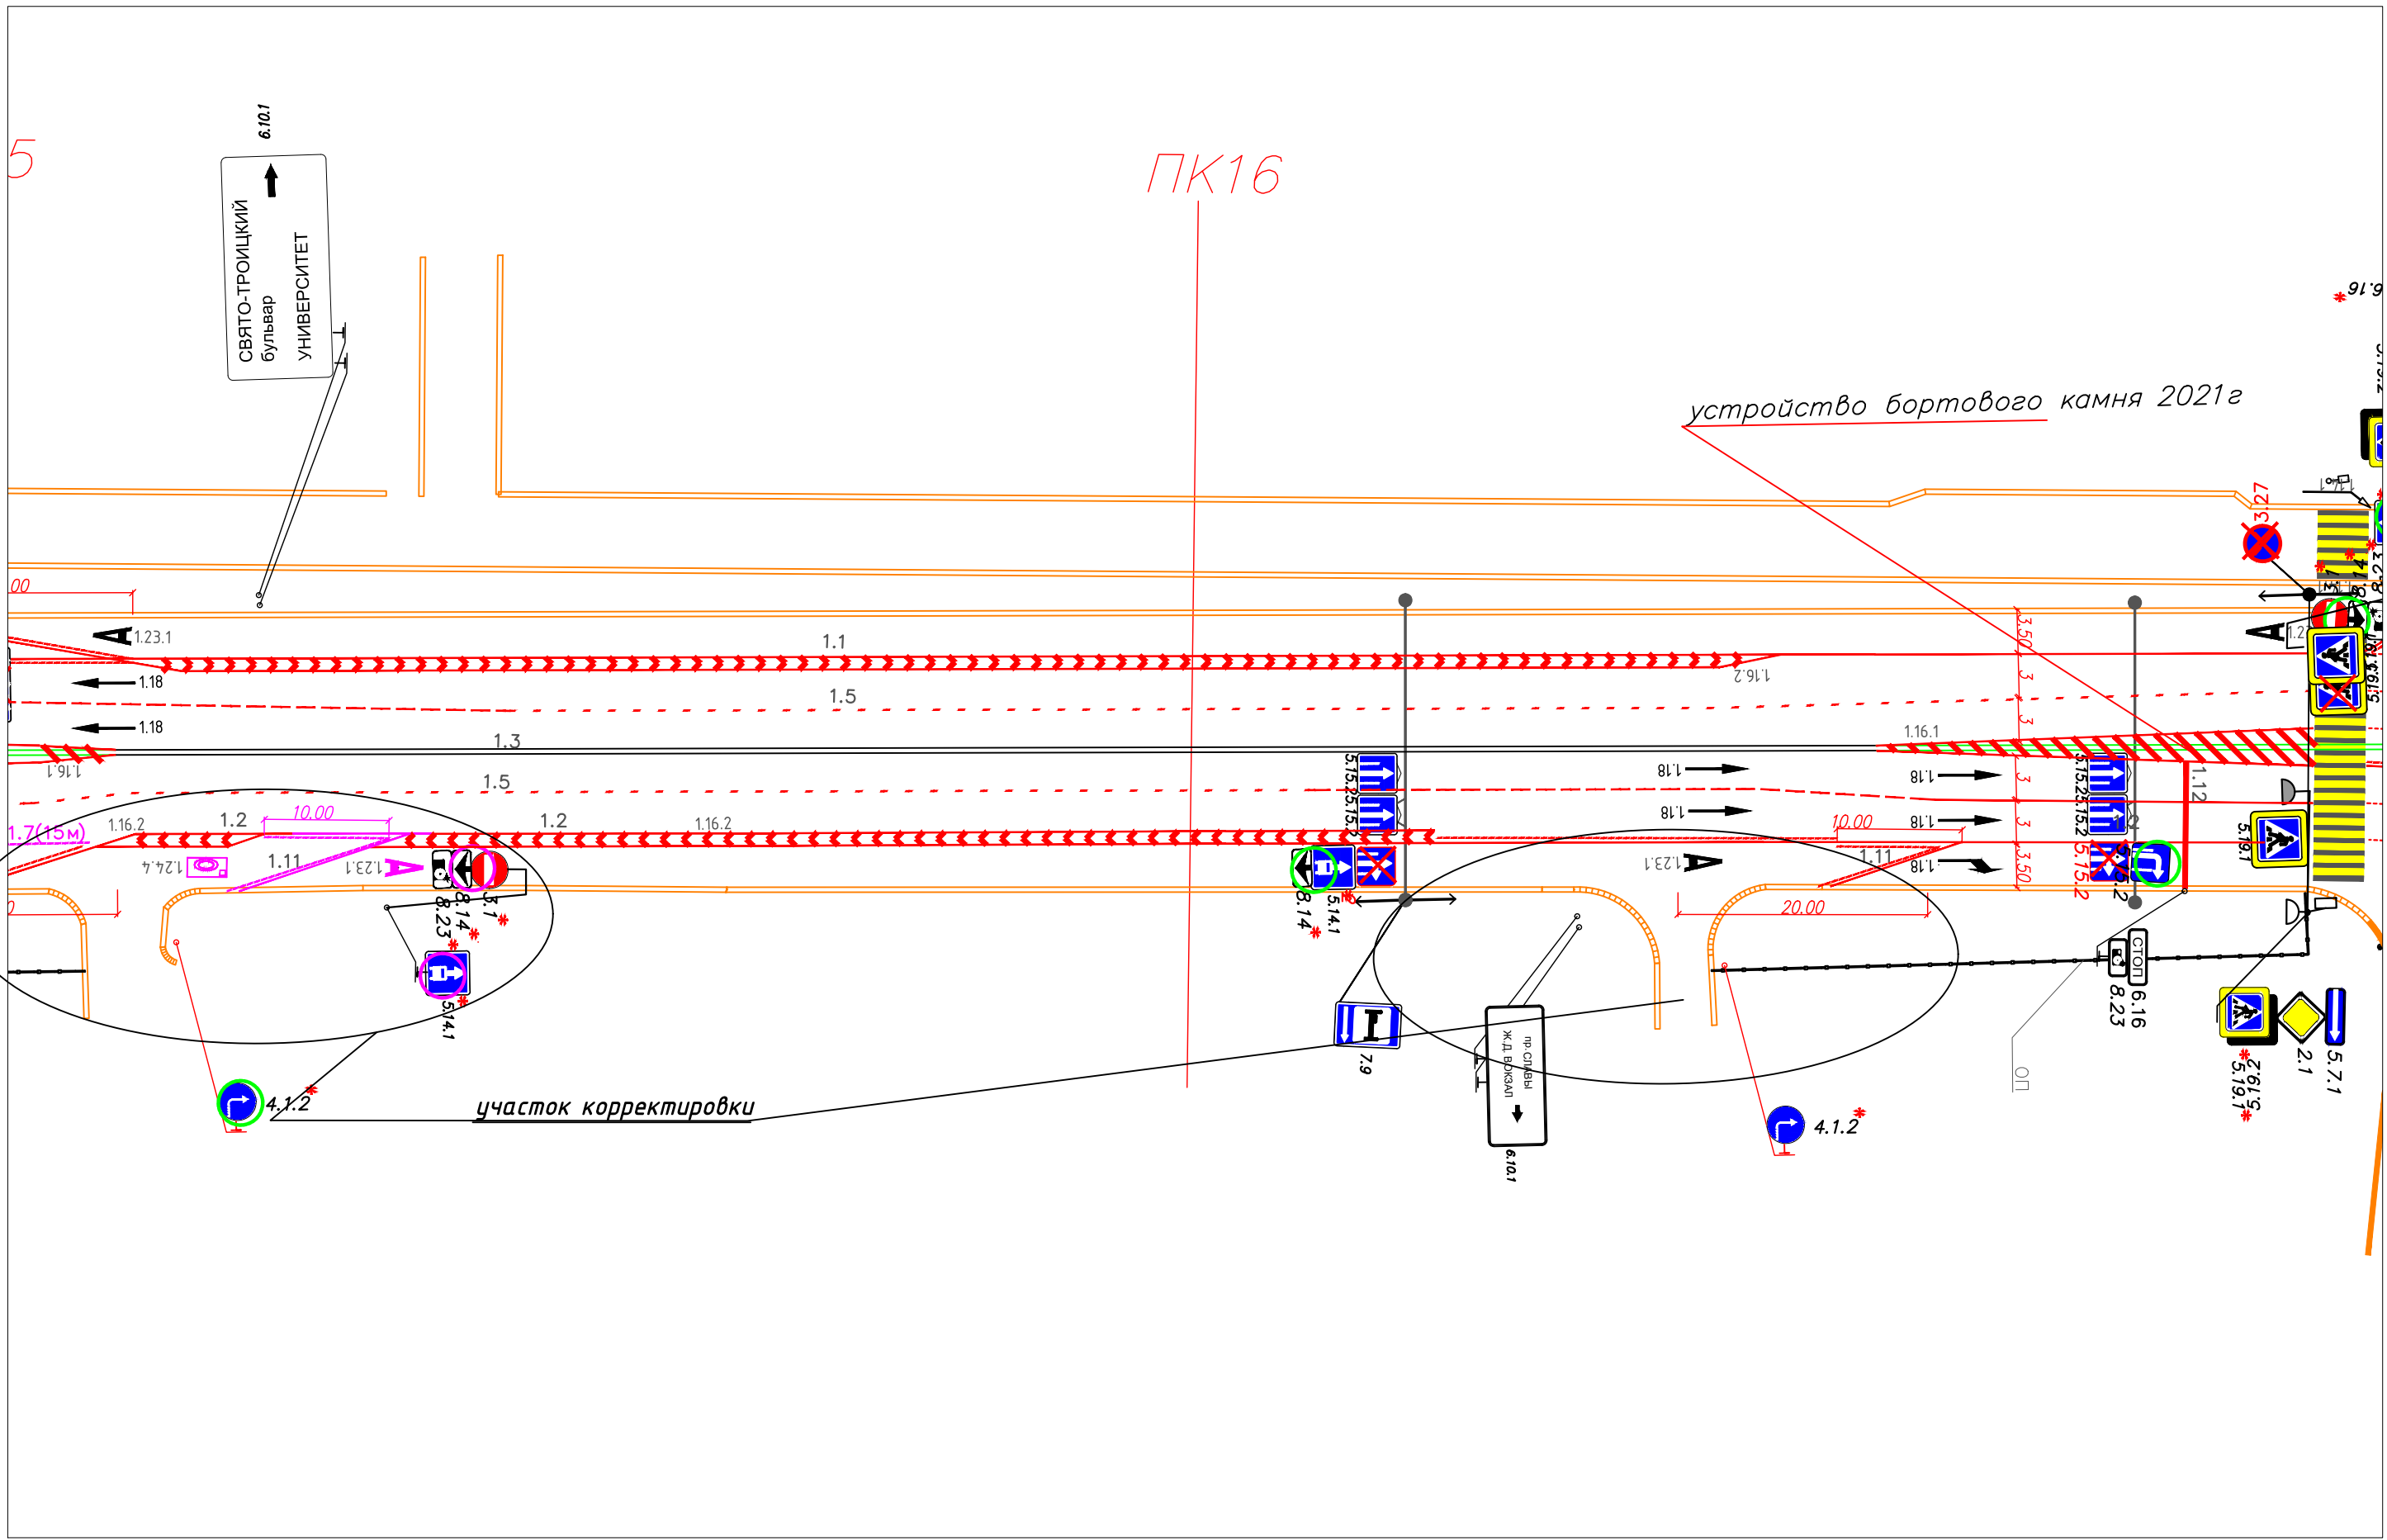


Направление на север

Инв. N док.	Подпись и дата	Взам. инв. N
-------------	----------------	--------------


Изм.	Кол.уч.	Лист	Ндок.	Подпись	Дата
Разработал		Соколев С.И.		<i>[Signature]</i>	
Руководитель		Боровской А.Е.		<i>[Signature]</i>	

Устройство выделенных полос на проспект Богдана Хмельницкого	
--	--

Стадия	Лист	Листов
Р	9	46
БГТУ им.В.Г.Шухова		

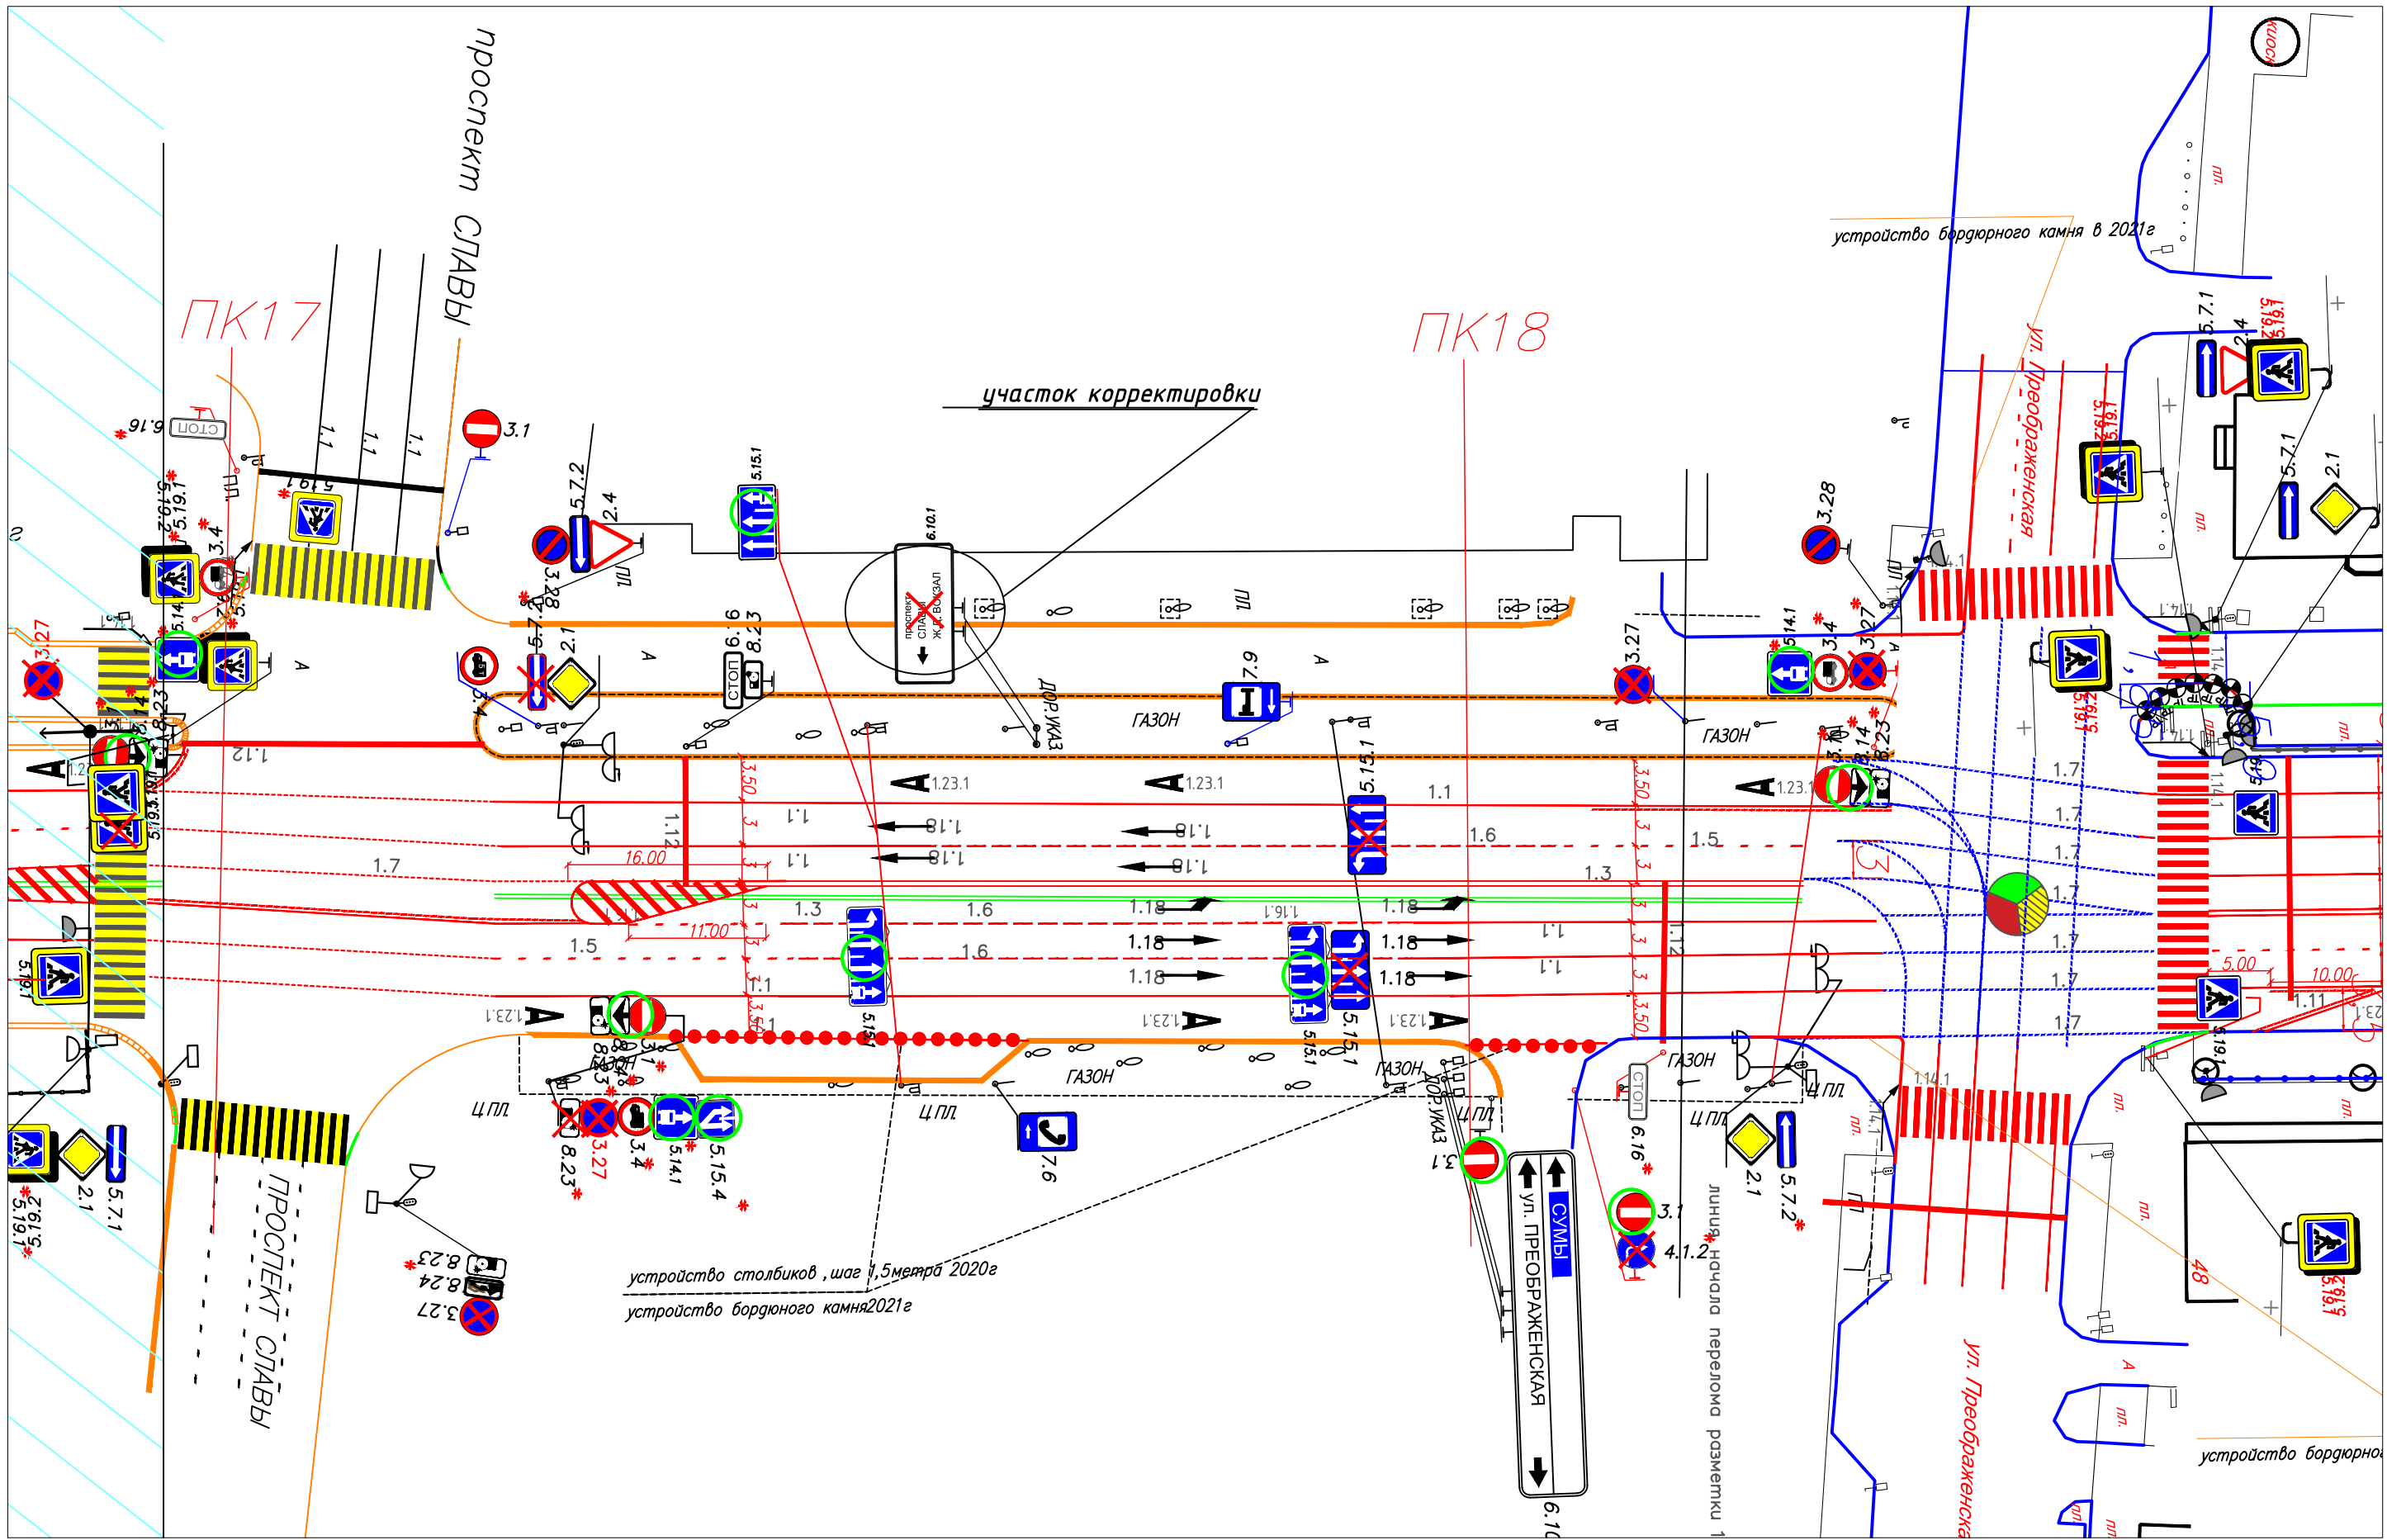


Инв. N док. _____
 Подпись и дата _____
 Взам. инв. N _____

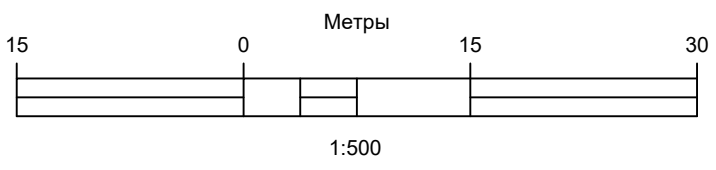

Изм.	Кол.уч.	Лист	Ндок.	Подпись	Дата
Разработал			Сокорев С.И.		
Руководитель			Боровской А.Е.		

Устройство выделенных полос на проспект
 Богдана Хмельницкого

Стадия	Лист	Листов
Р	10	46
БГТУ им.В.Г.Шухова		

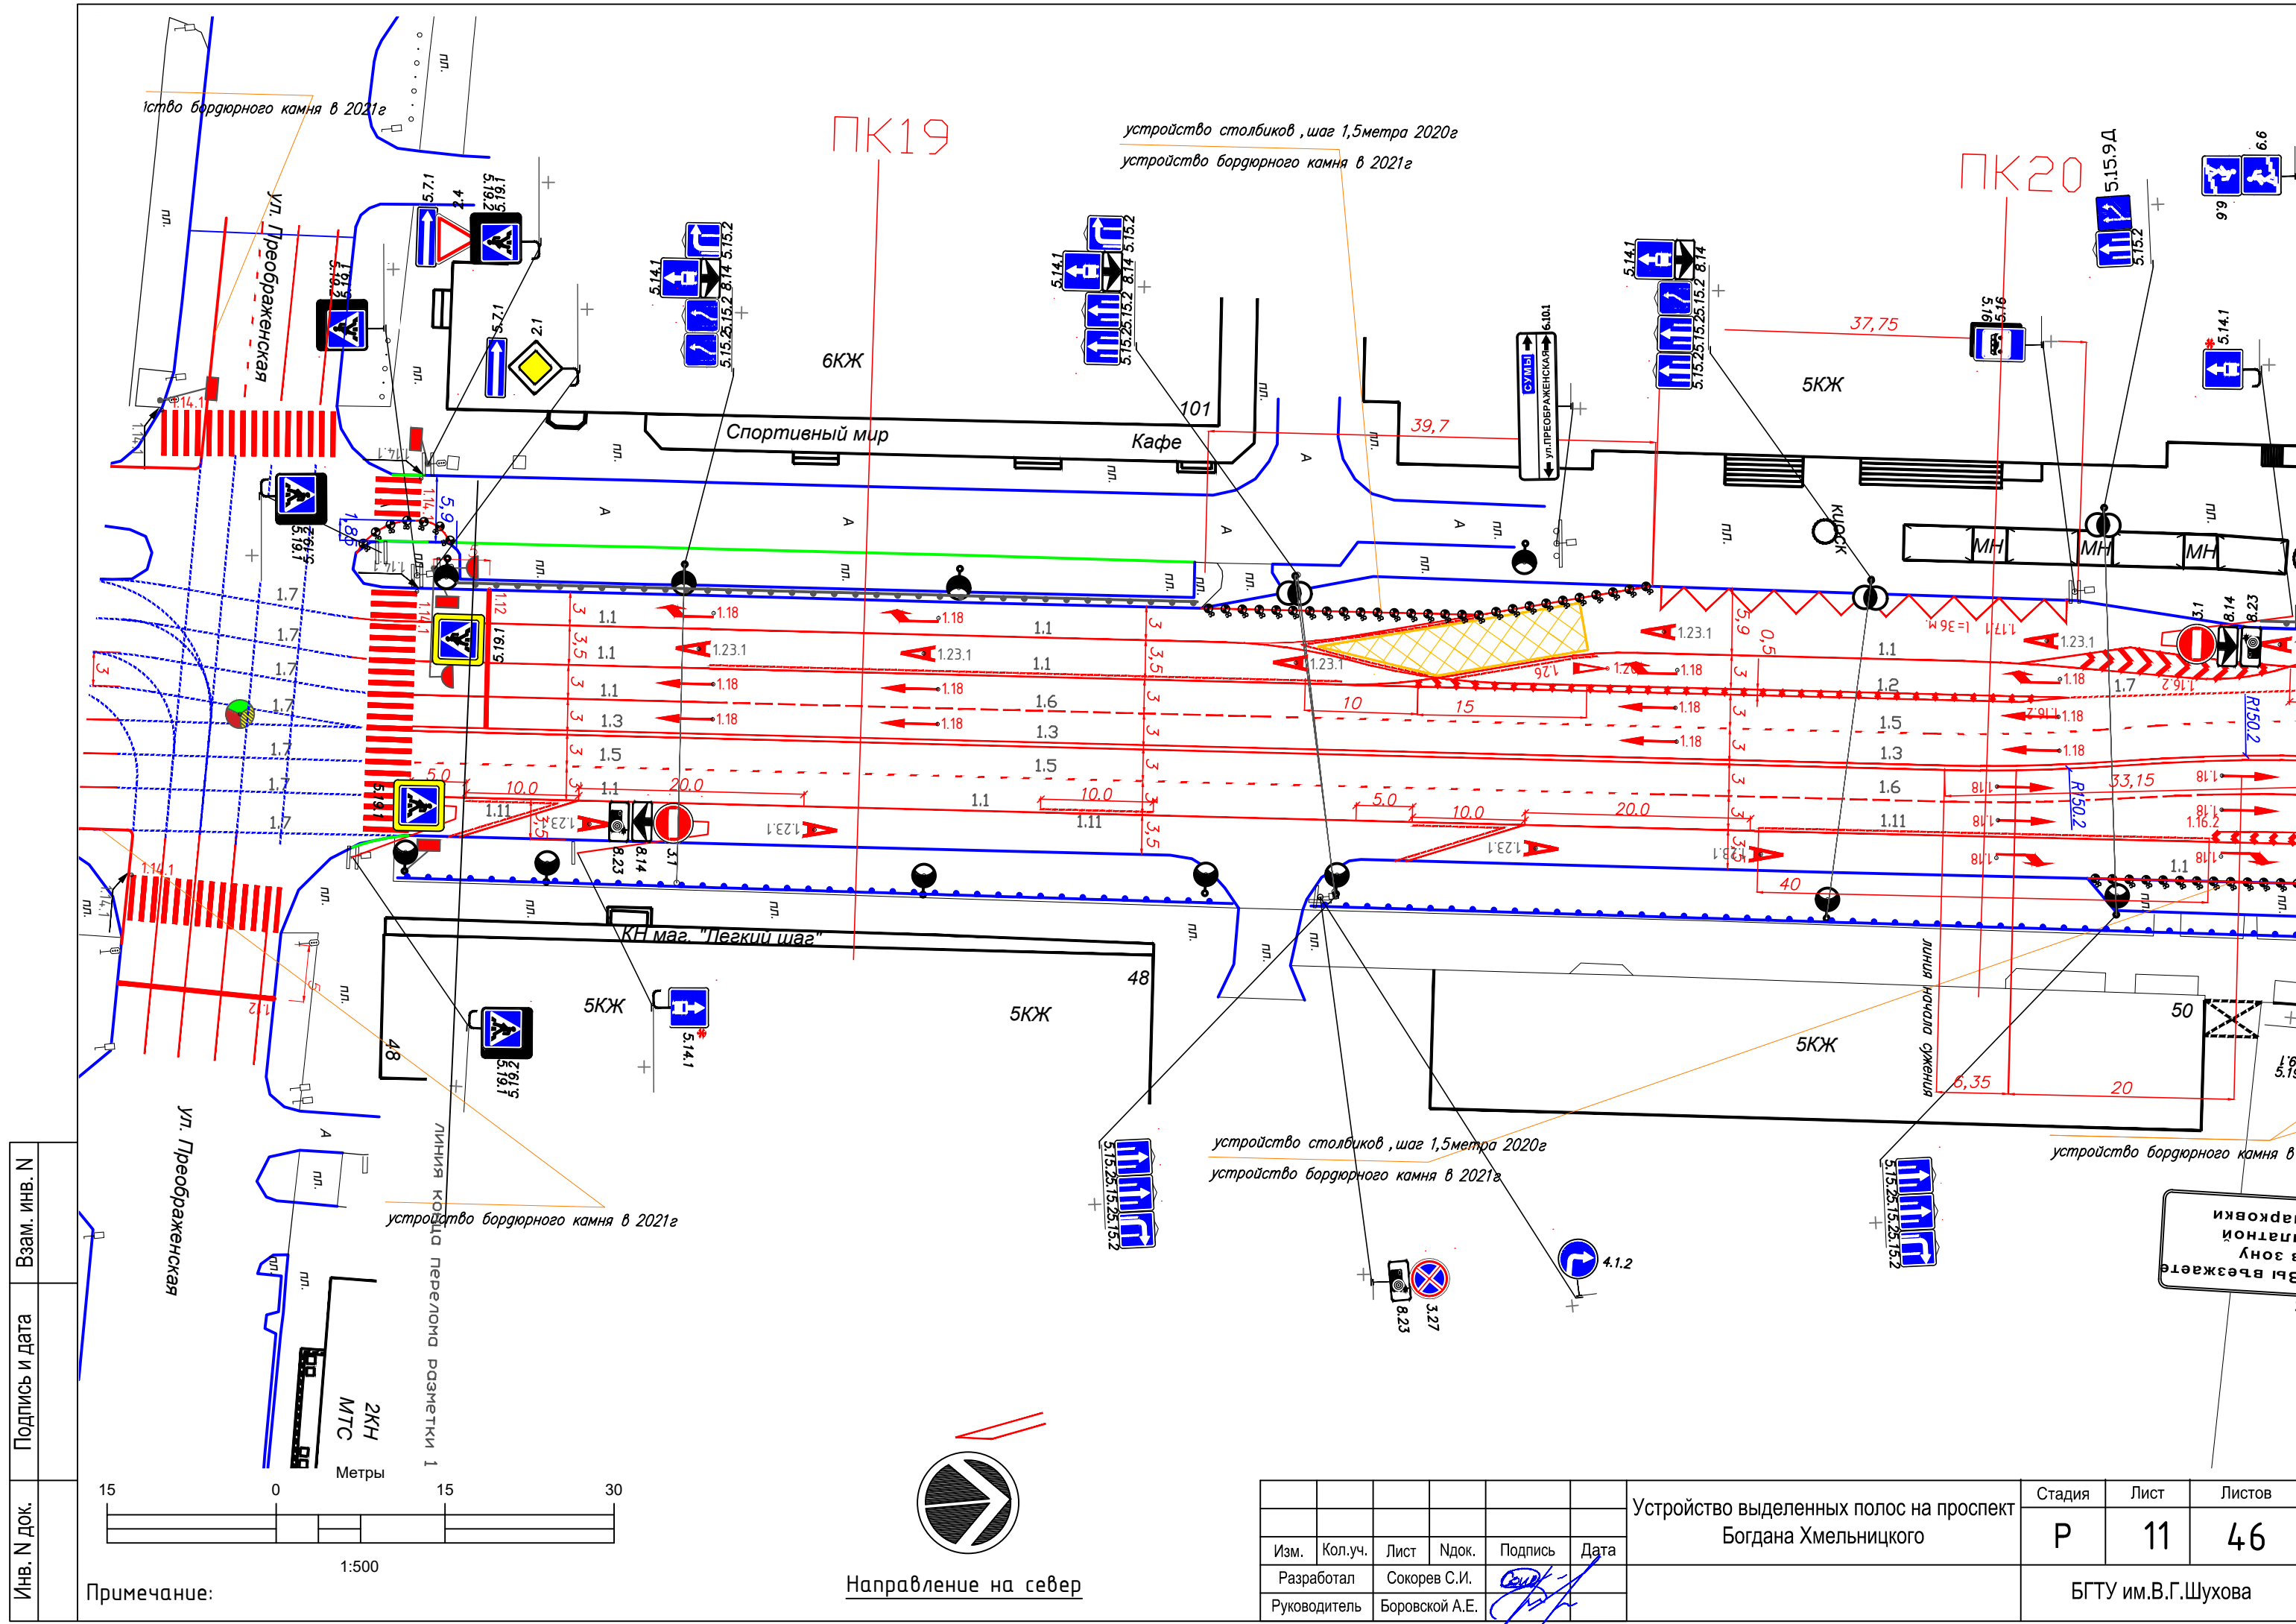

Инв. № док. _____
 Подпись и дата _____
 Взам. инв. № _____


Примечание:



Изм.	Кол.уч.	Лист	№ док.	Подпись	Дата


Устройство выделенных полос на проспект
 Богдана Хмельницкого

Стадия	Лист	Листов
Р	11	46
БГТУ им.В.Г.Шухова		

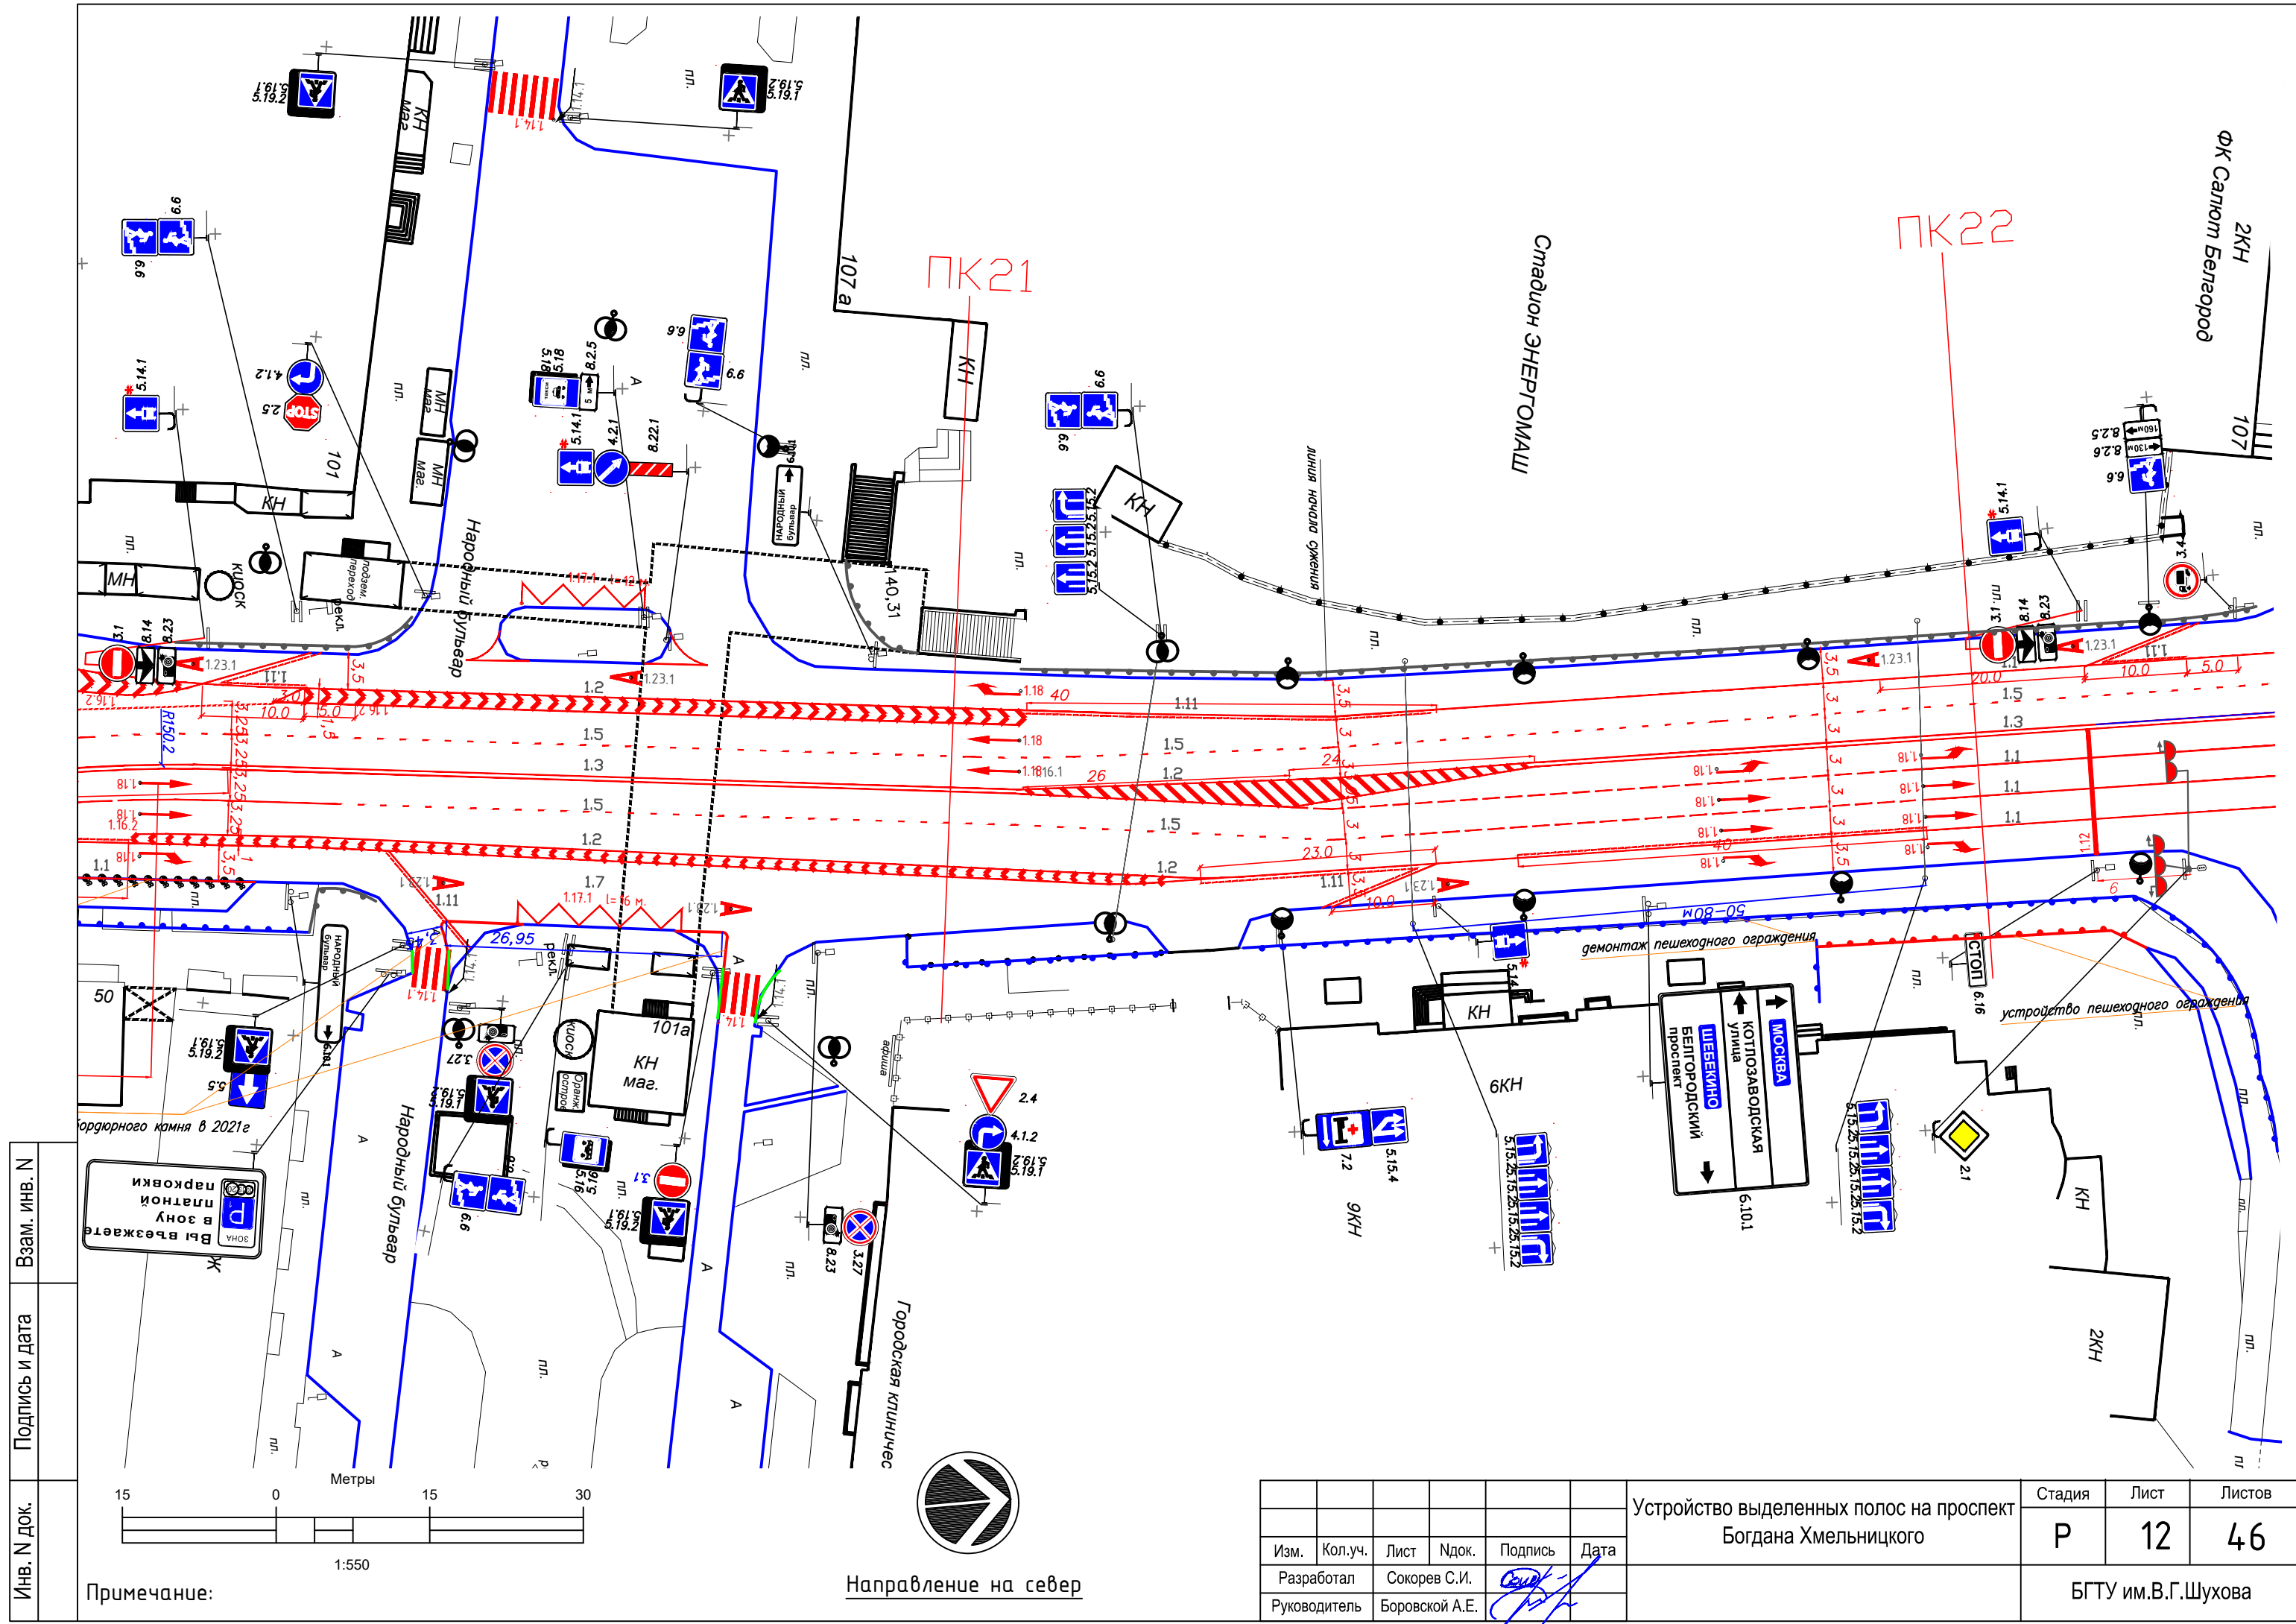

Инв. № док. _____
 Подпись и дата _____
 Взам. инв. № _____

Примечание:

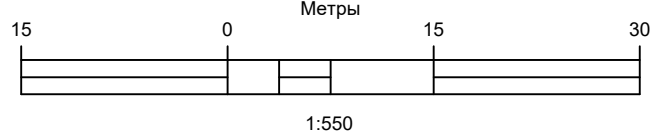

Направление на север

Изм.	Кол.уч.	Лист	№ док.	Подпись	Дата
Разработал			Сокорев С.И.		
Руководитель			Боровской А.Е.		


Устройство выделенных полос на проспект
 Богдана Хмельницкого

Стадия	Лист	Листов
Р	12	46
БГТУ им.В.Г.Шухова		

Инв. № док. _____

Подпись и дата _____

Взам. инв. № _____


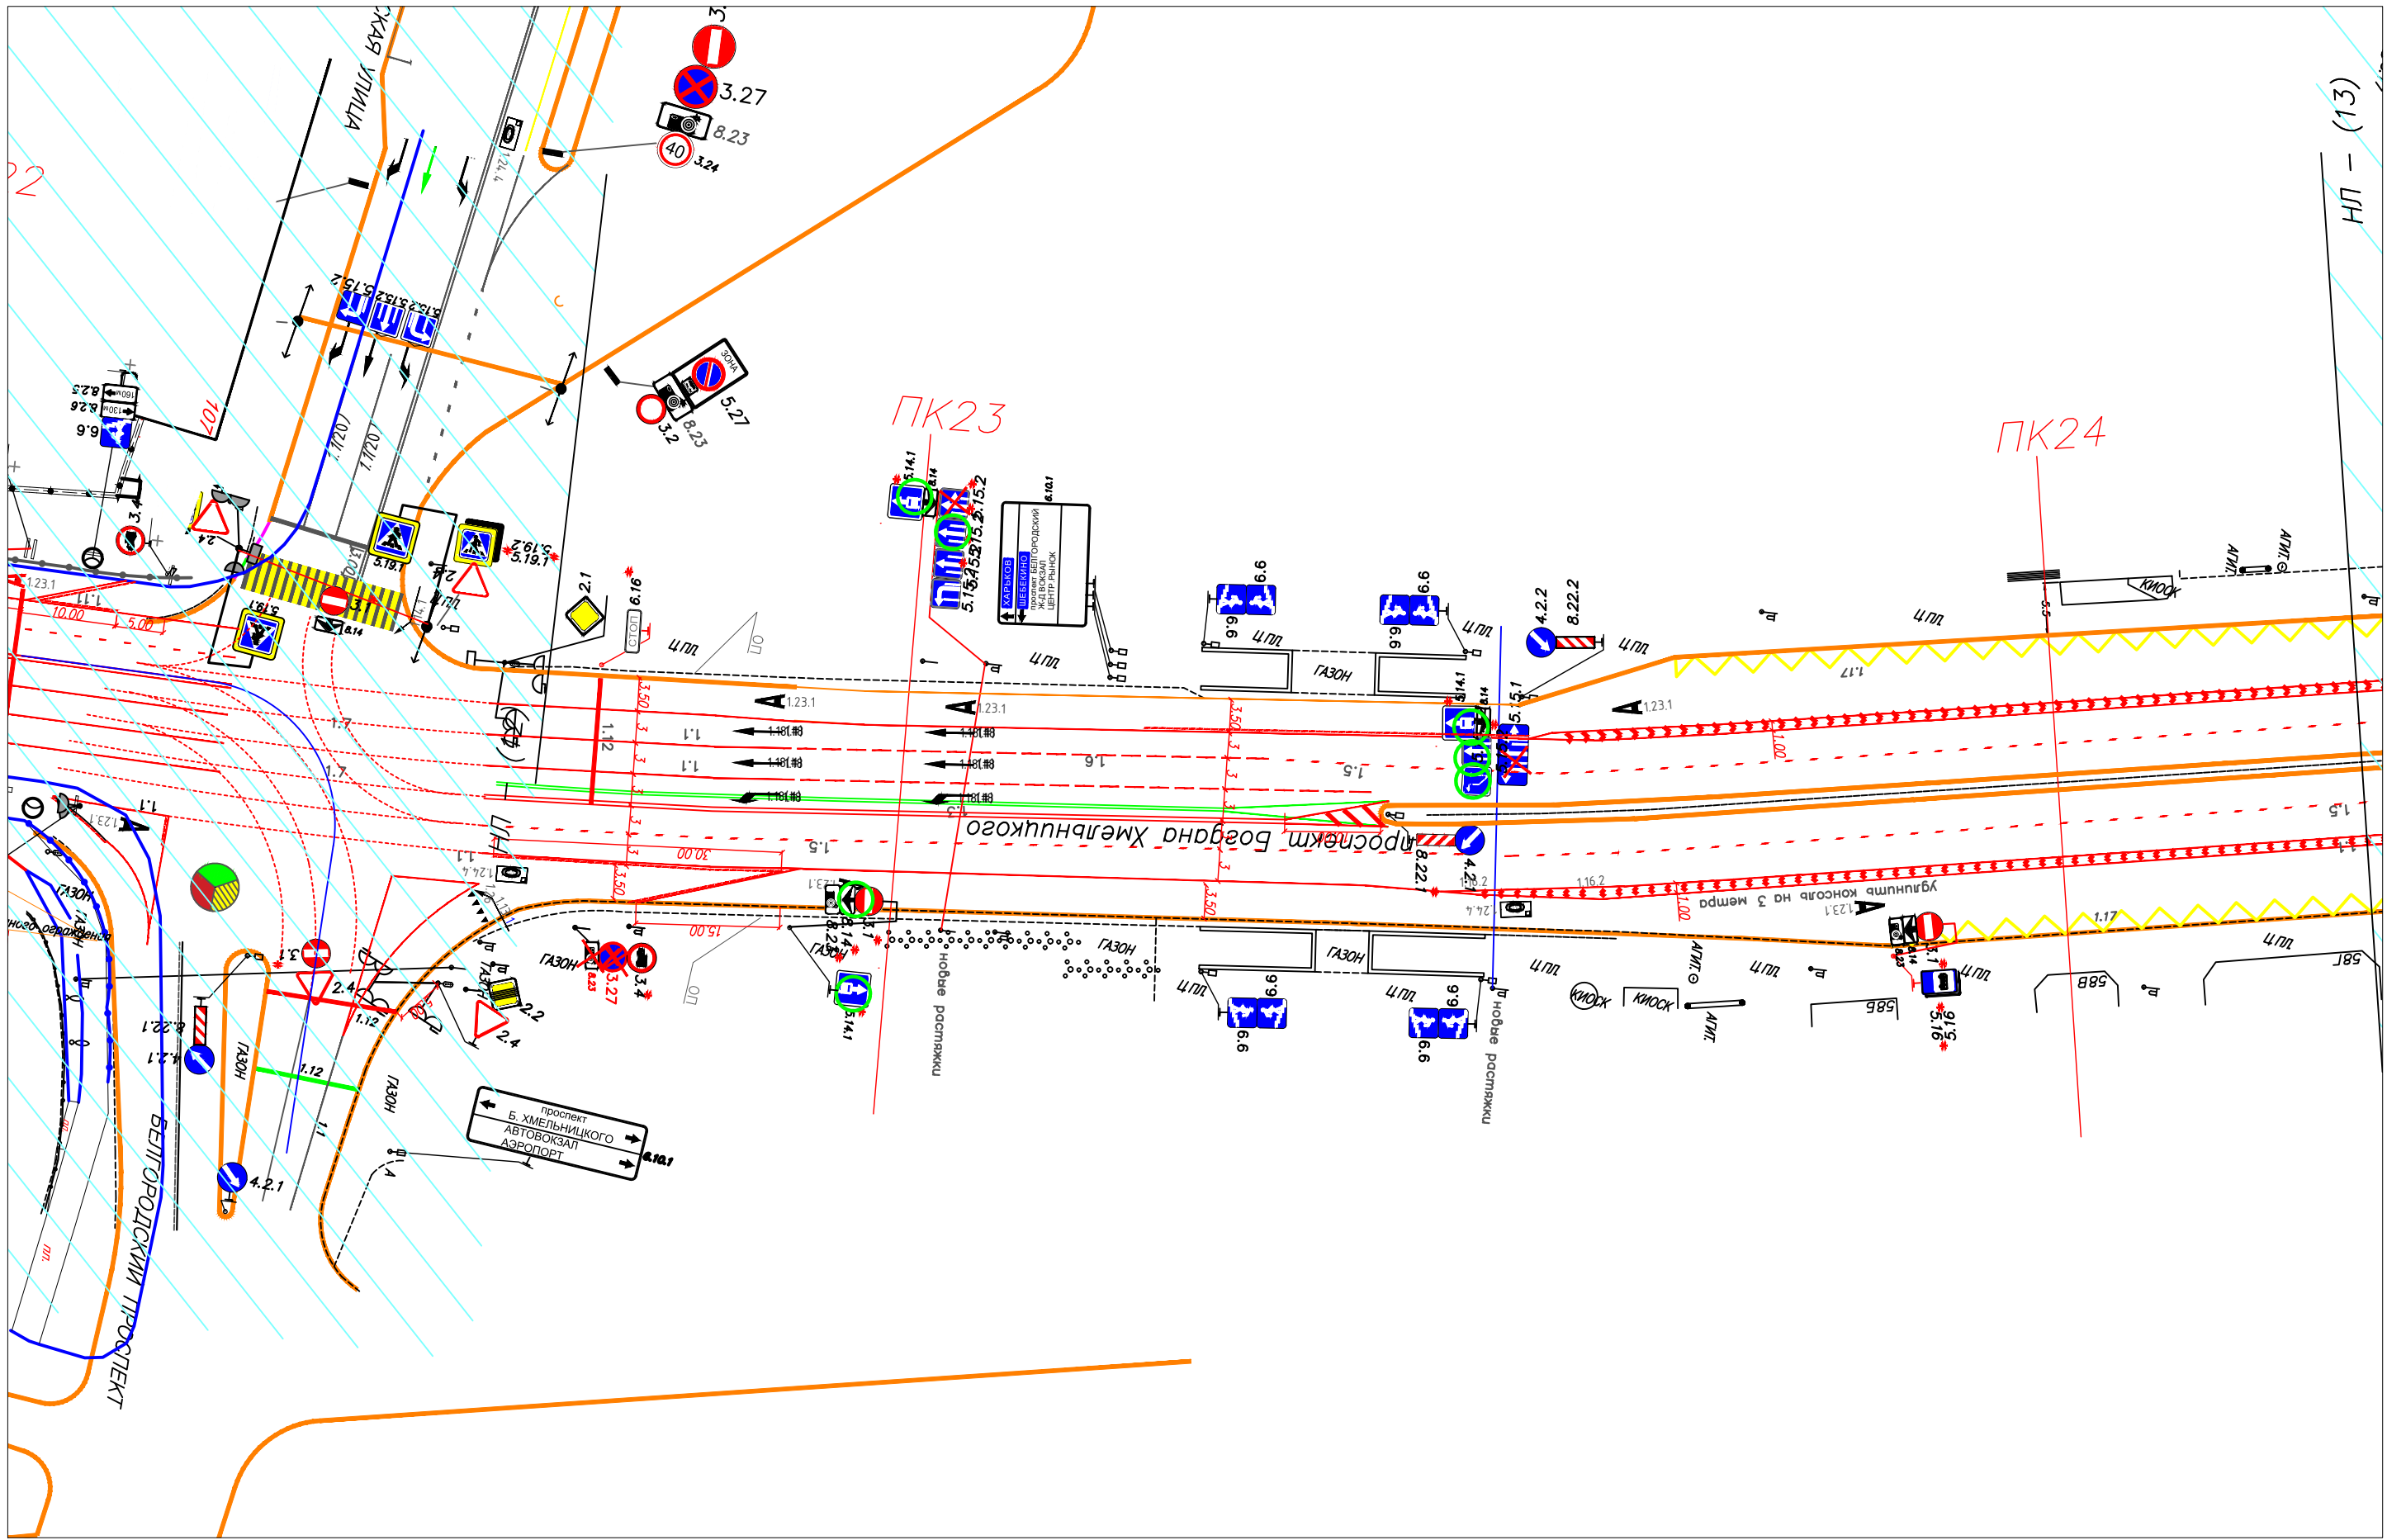


Направление на север

Изм.	Кол.уч.	Лист	№ док.	Подпись	Дата
				<i>[Signature]</i>	
Разработал	Сокорев С.И.				
Руководитель	Боровской А.Е.				

Устройство выделенных полос на проспект Богдана Хмельницкого

Стадия	Лист	Листов
Р	13	46
БГТУ им.В.Г.Шухова		

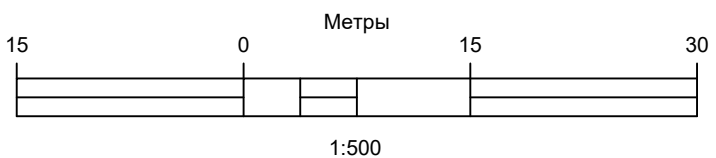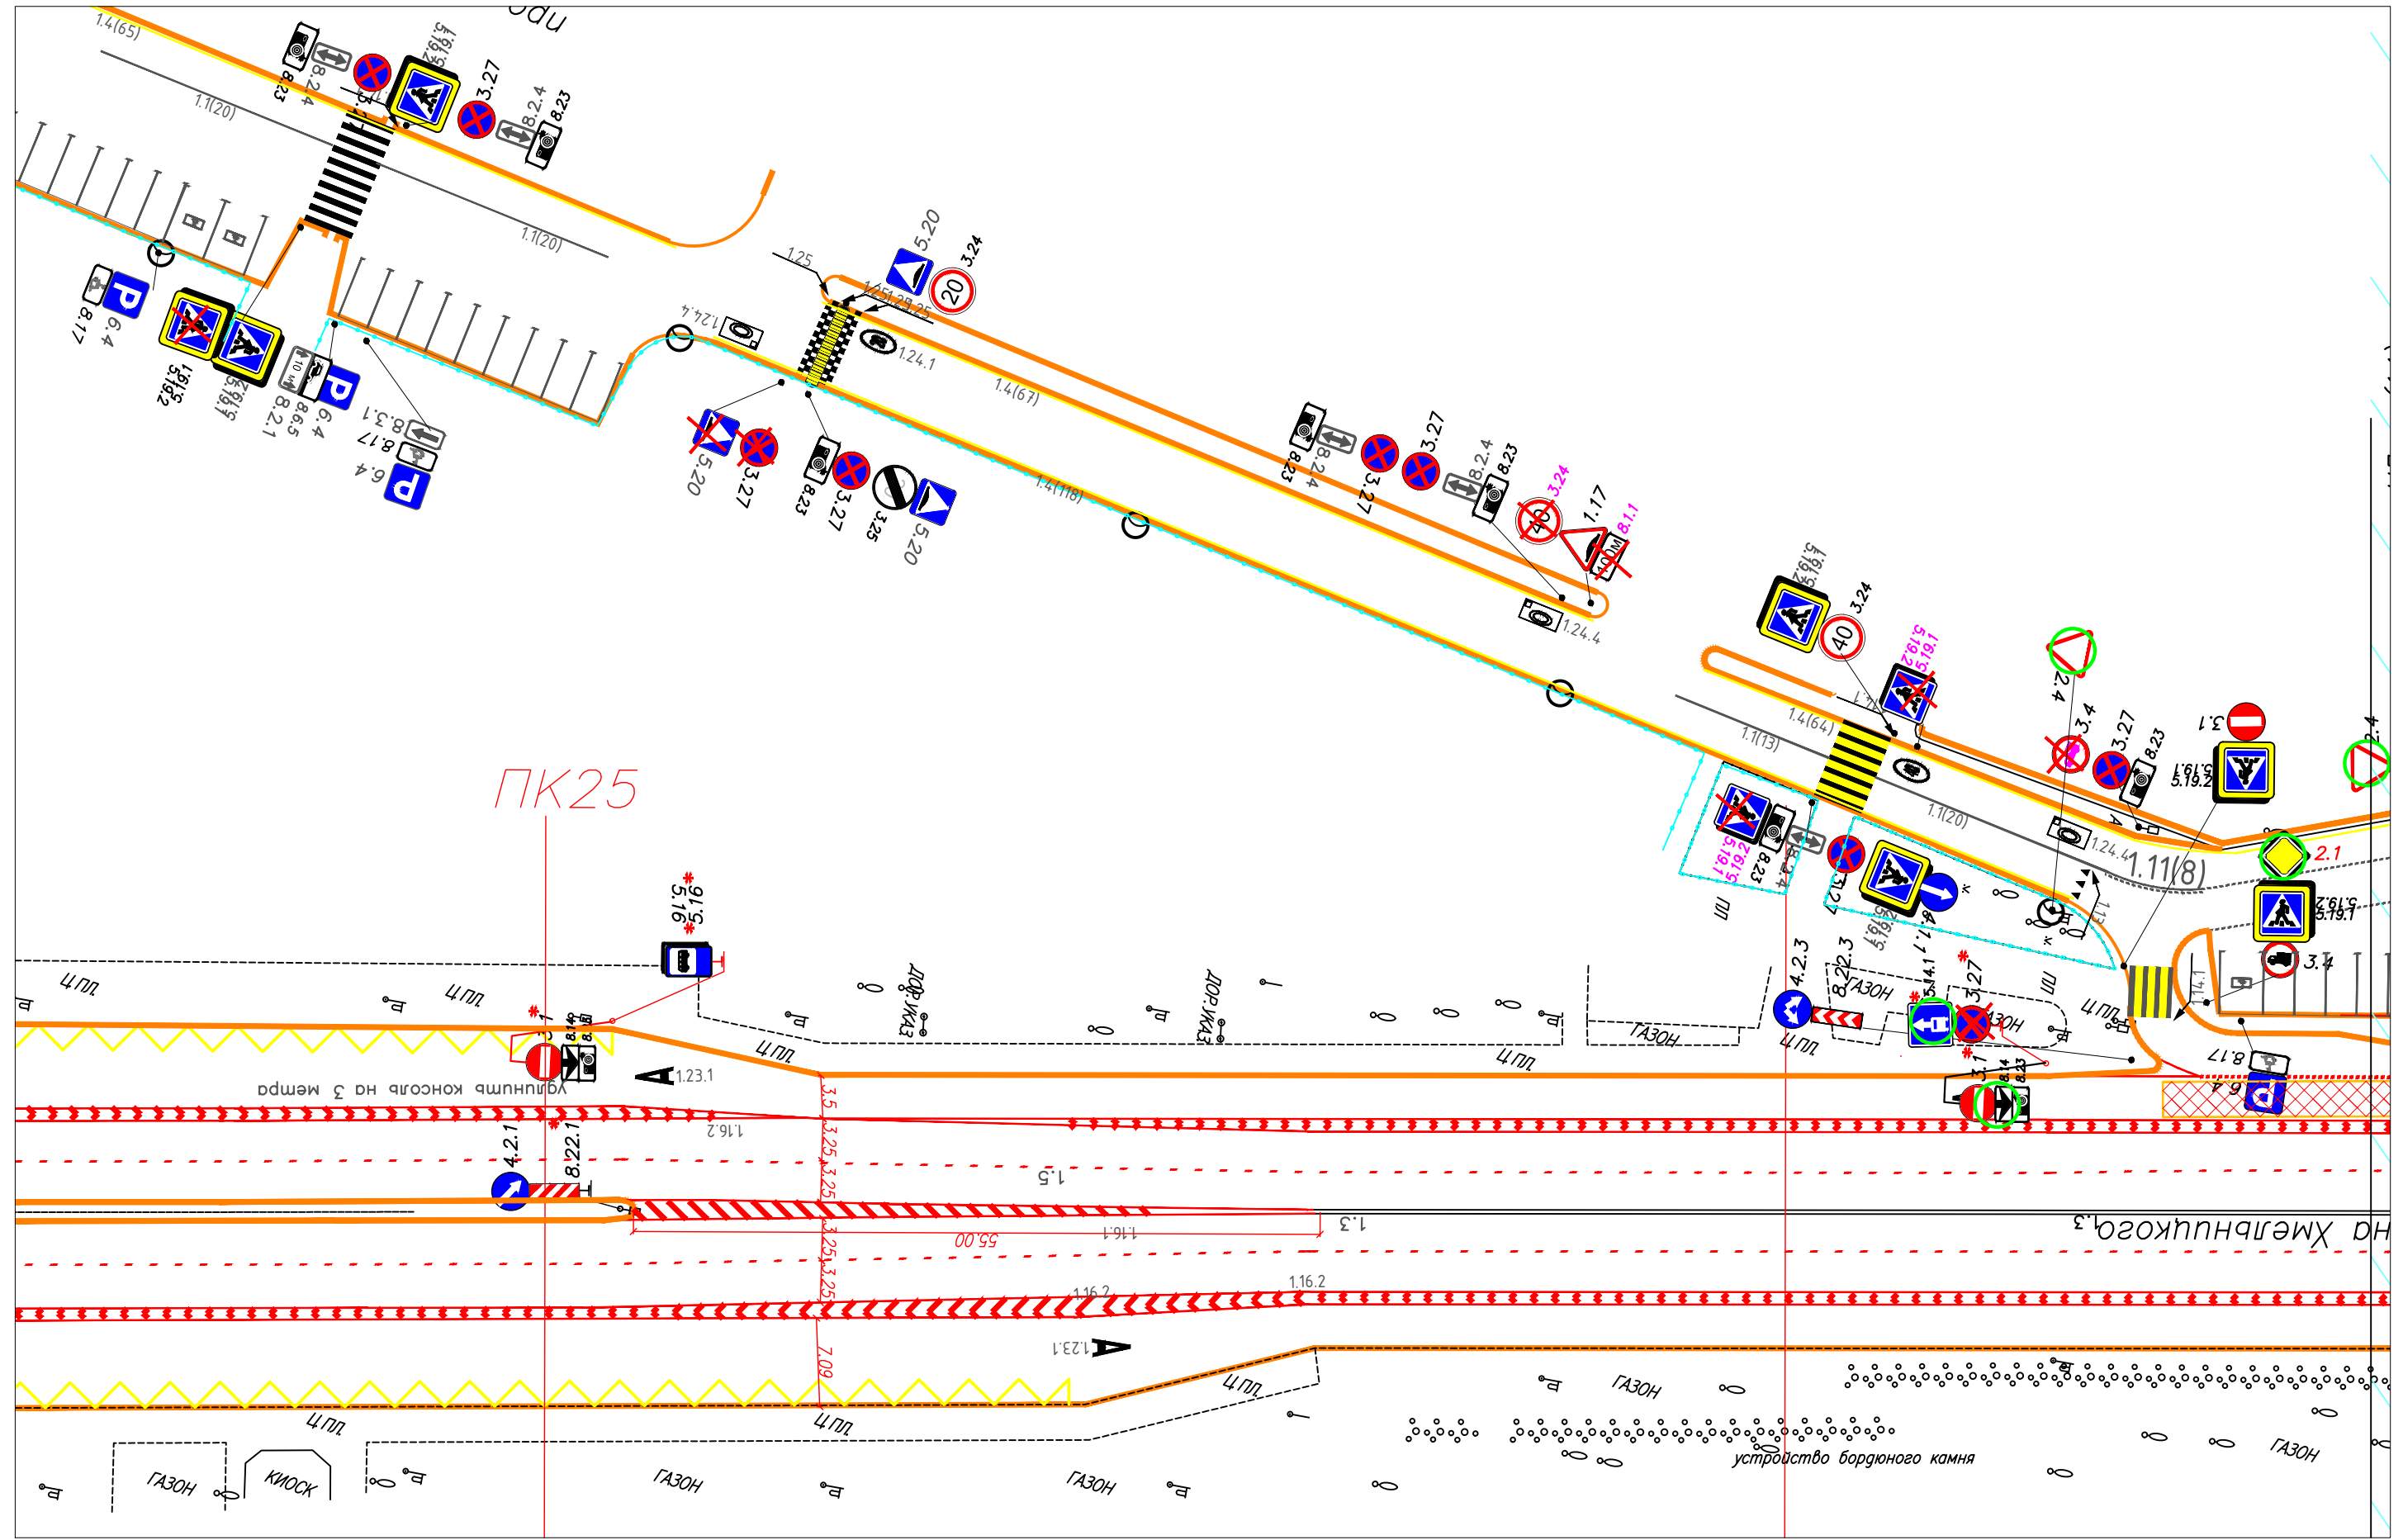


Направление на север

Изм.	Кол.уч.	Лист	Ндок.	Подпись	Дата
Разработал		Соколов С.И.		<i>[Signature]</i>	
Руководитель		Боровской А.Е.		<i>[Signature]</i>	


Устройство выделенных полос на проспект
Богдана Хмельницкого

Стадия	Лист	Листов
Р	14	46
БГТУ им.В.Г.Шухова		

Инв. N док. _____
Подпись и дата _____
Взам. инв. N _____

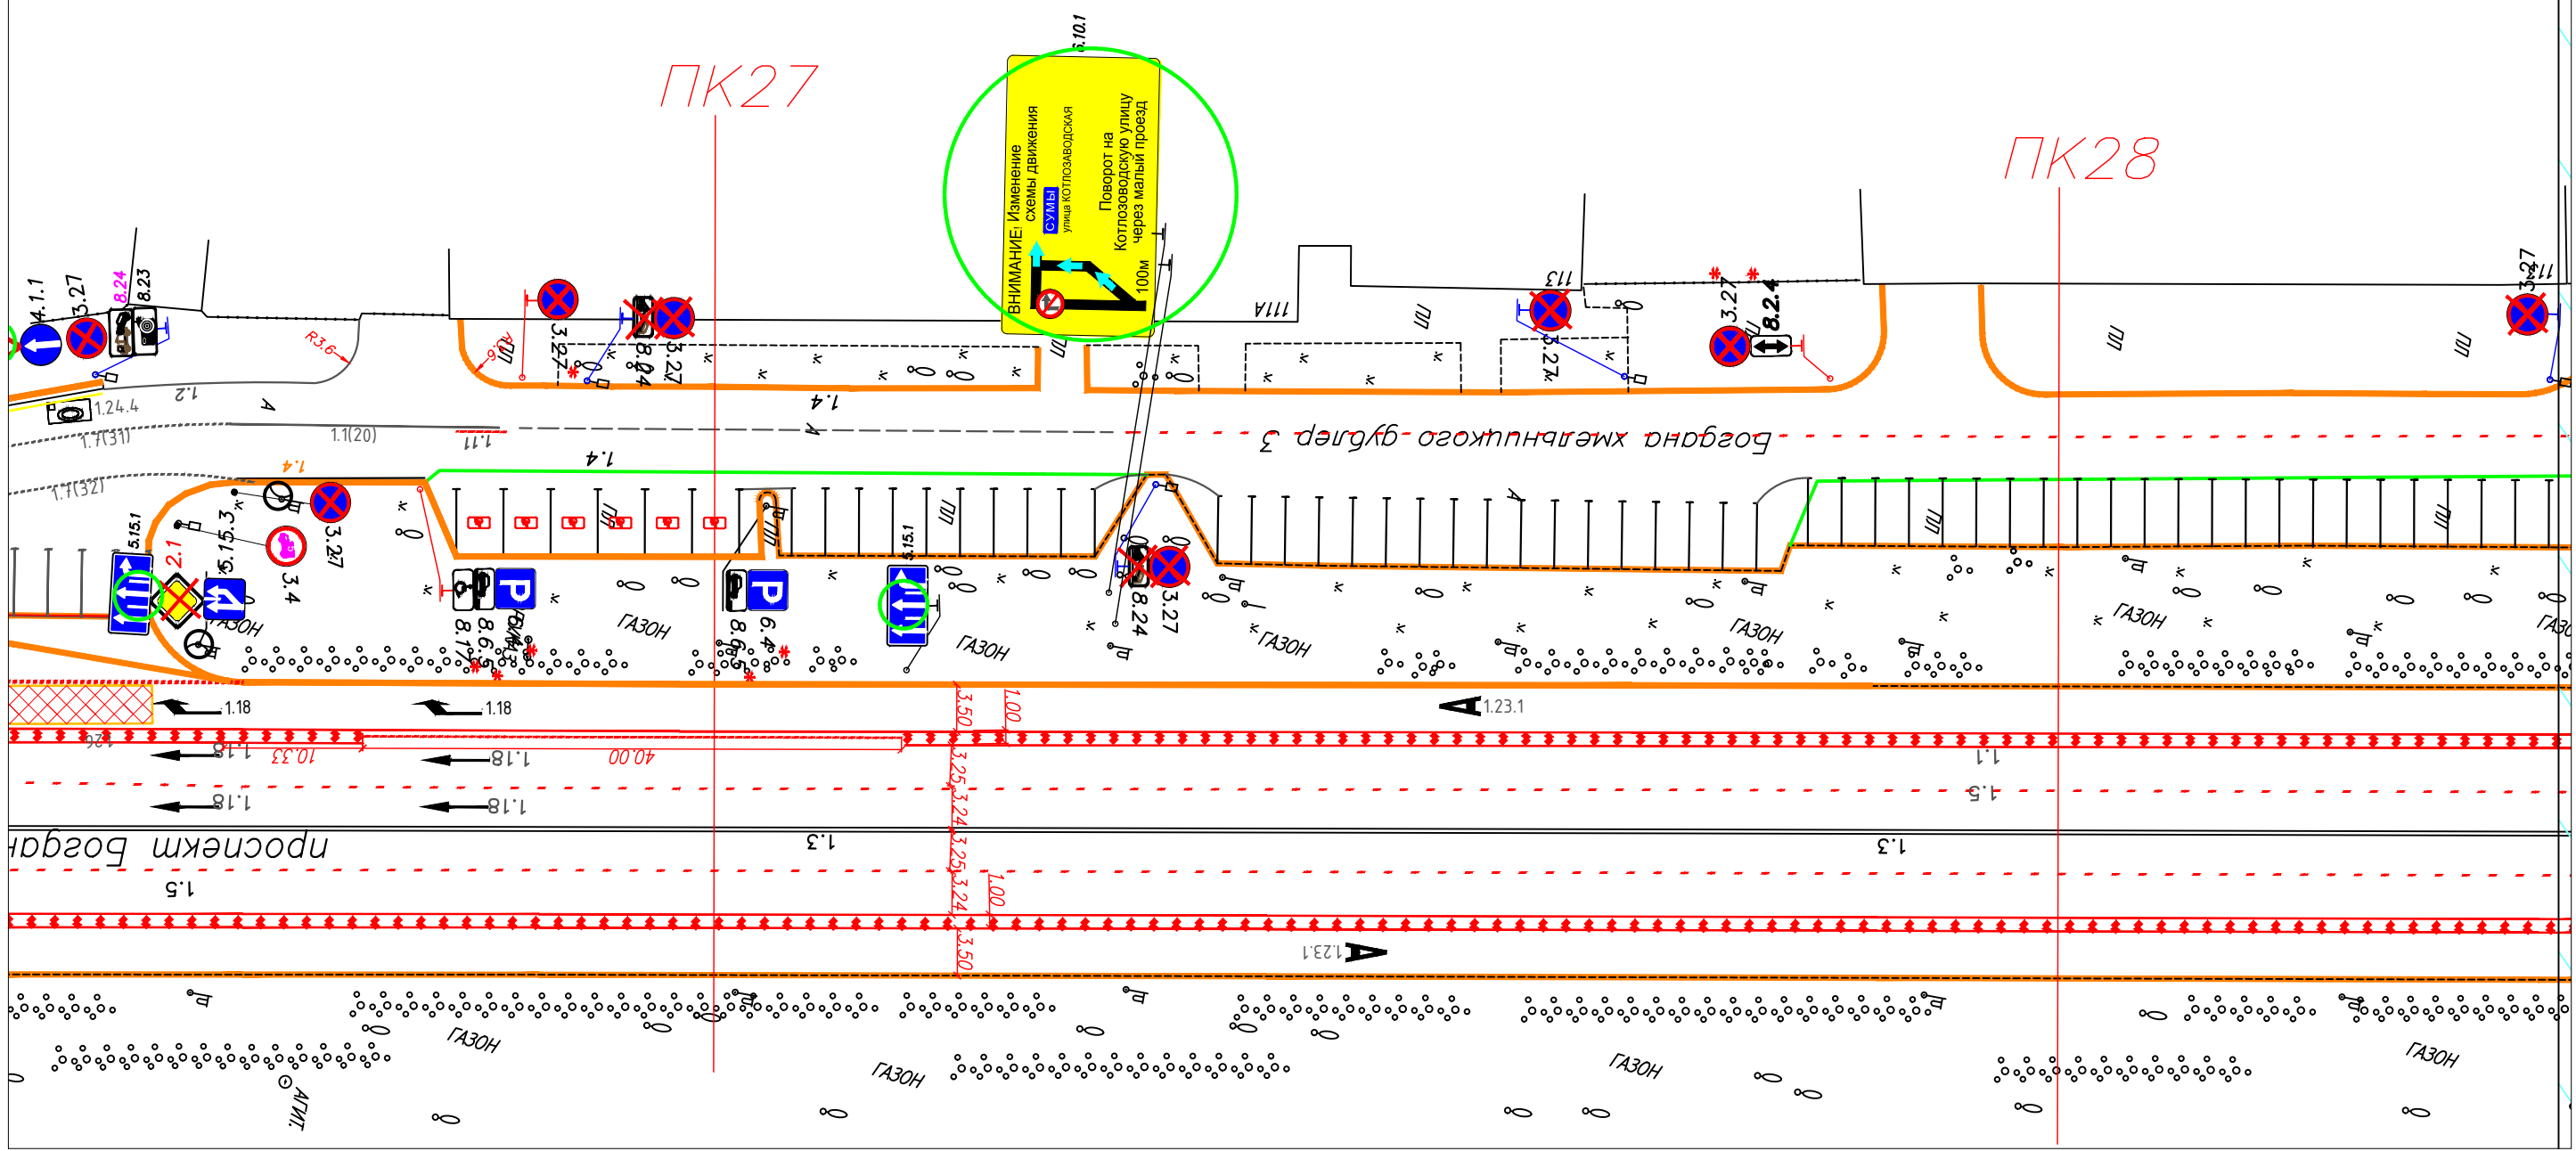


Инв. N док. _____
 Подпись и дата _____
 Взам. инв. N _____

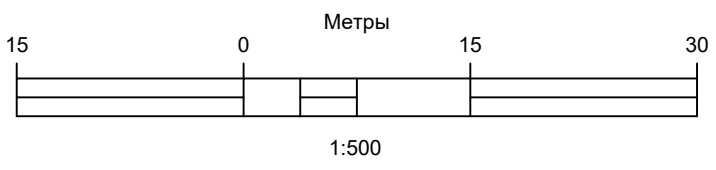

Изм.	Кол.уч.	Лист	Ндок.	Подпись	Дата
				<i>[Signature]</i>	
Разработал	Сокорев С.И.				
Руководитель	Боровской А.Е.				

Устройство выделенных полос на проспект
 Богдана Хмельницкого

Стадия	Лист	Листов
Р	15	46
БГТУ им.В.Г.Шухова		


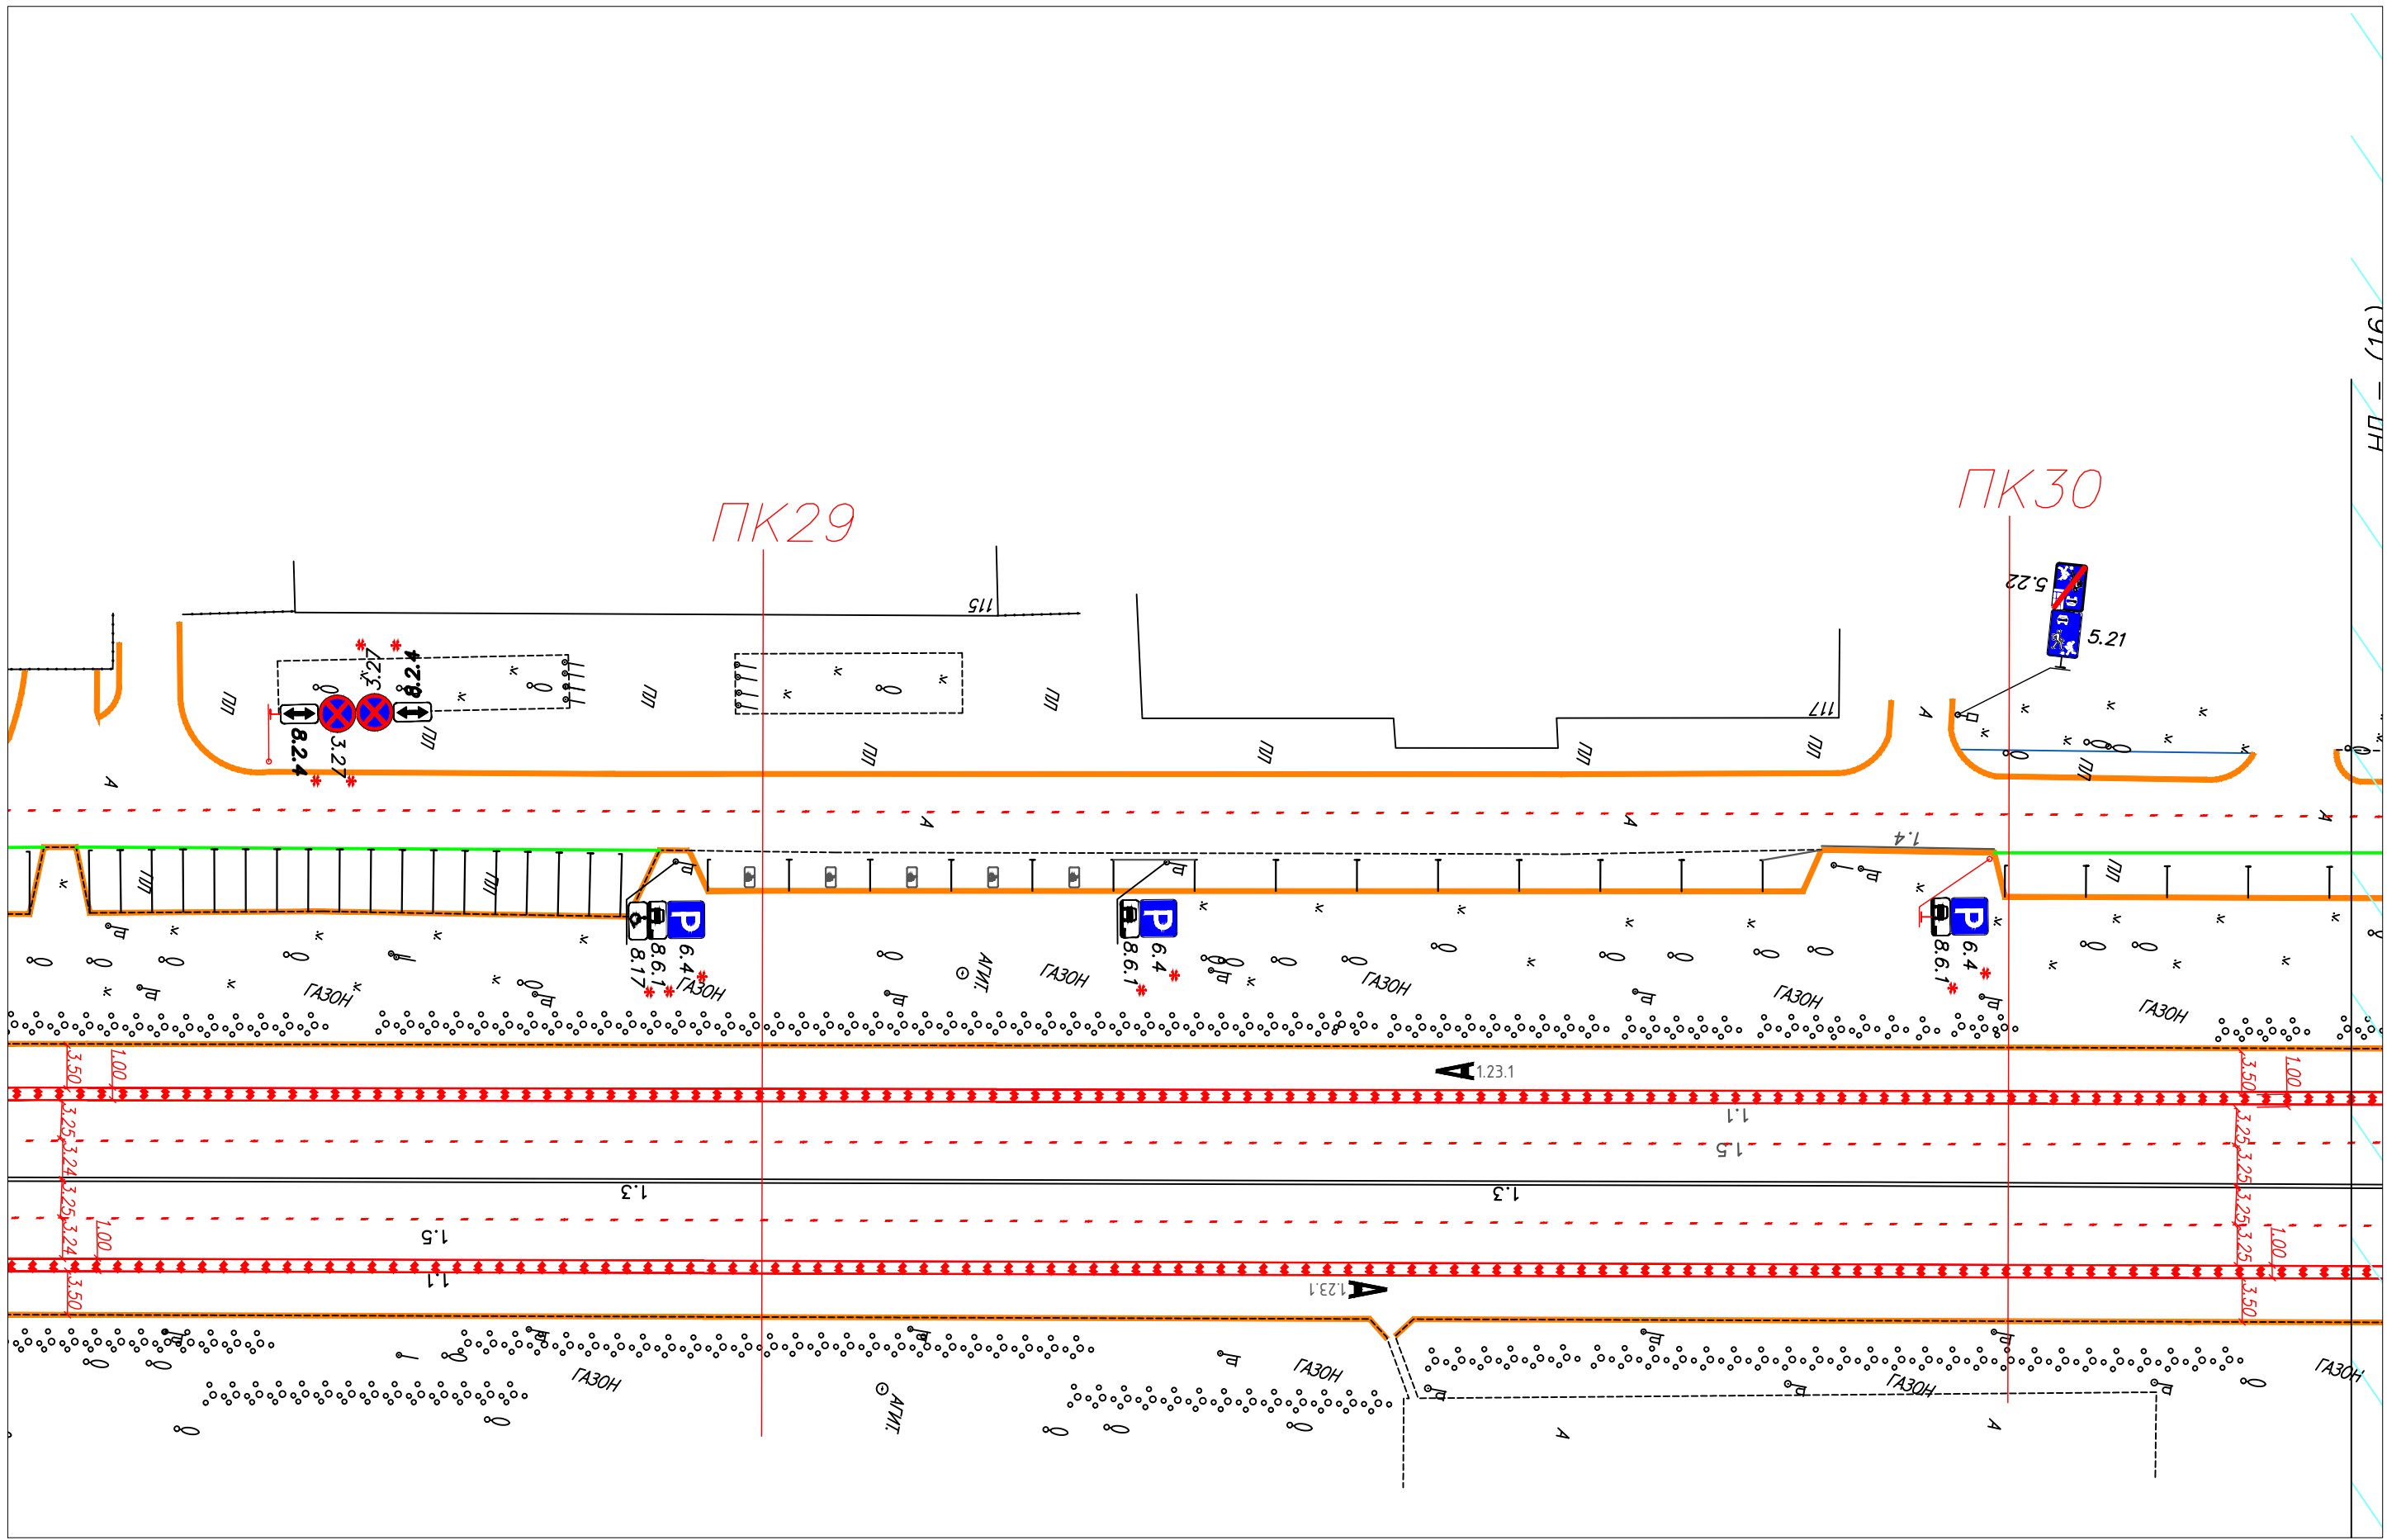


Инв. N док. _____
 Подпись и дата _____
 Взам. инв. N _____

Изм.	Кол.уч.	Лист	Ндок.	Подпись	Дата
Разработал		Соколов С.И.		<i>[Signature]</i>	
Руководитель		Боровской А.Е.		<i>[Signature]</i>	

Устройство выделенных полос на проспект
 Богдана Хмельницкого

Стадия	Лист	Листов
Р	16	46
БГТУ им.В.Г.Шухова		

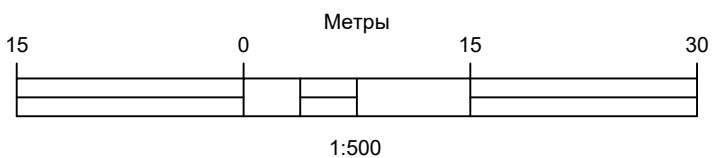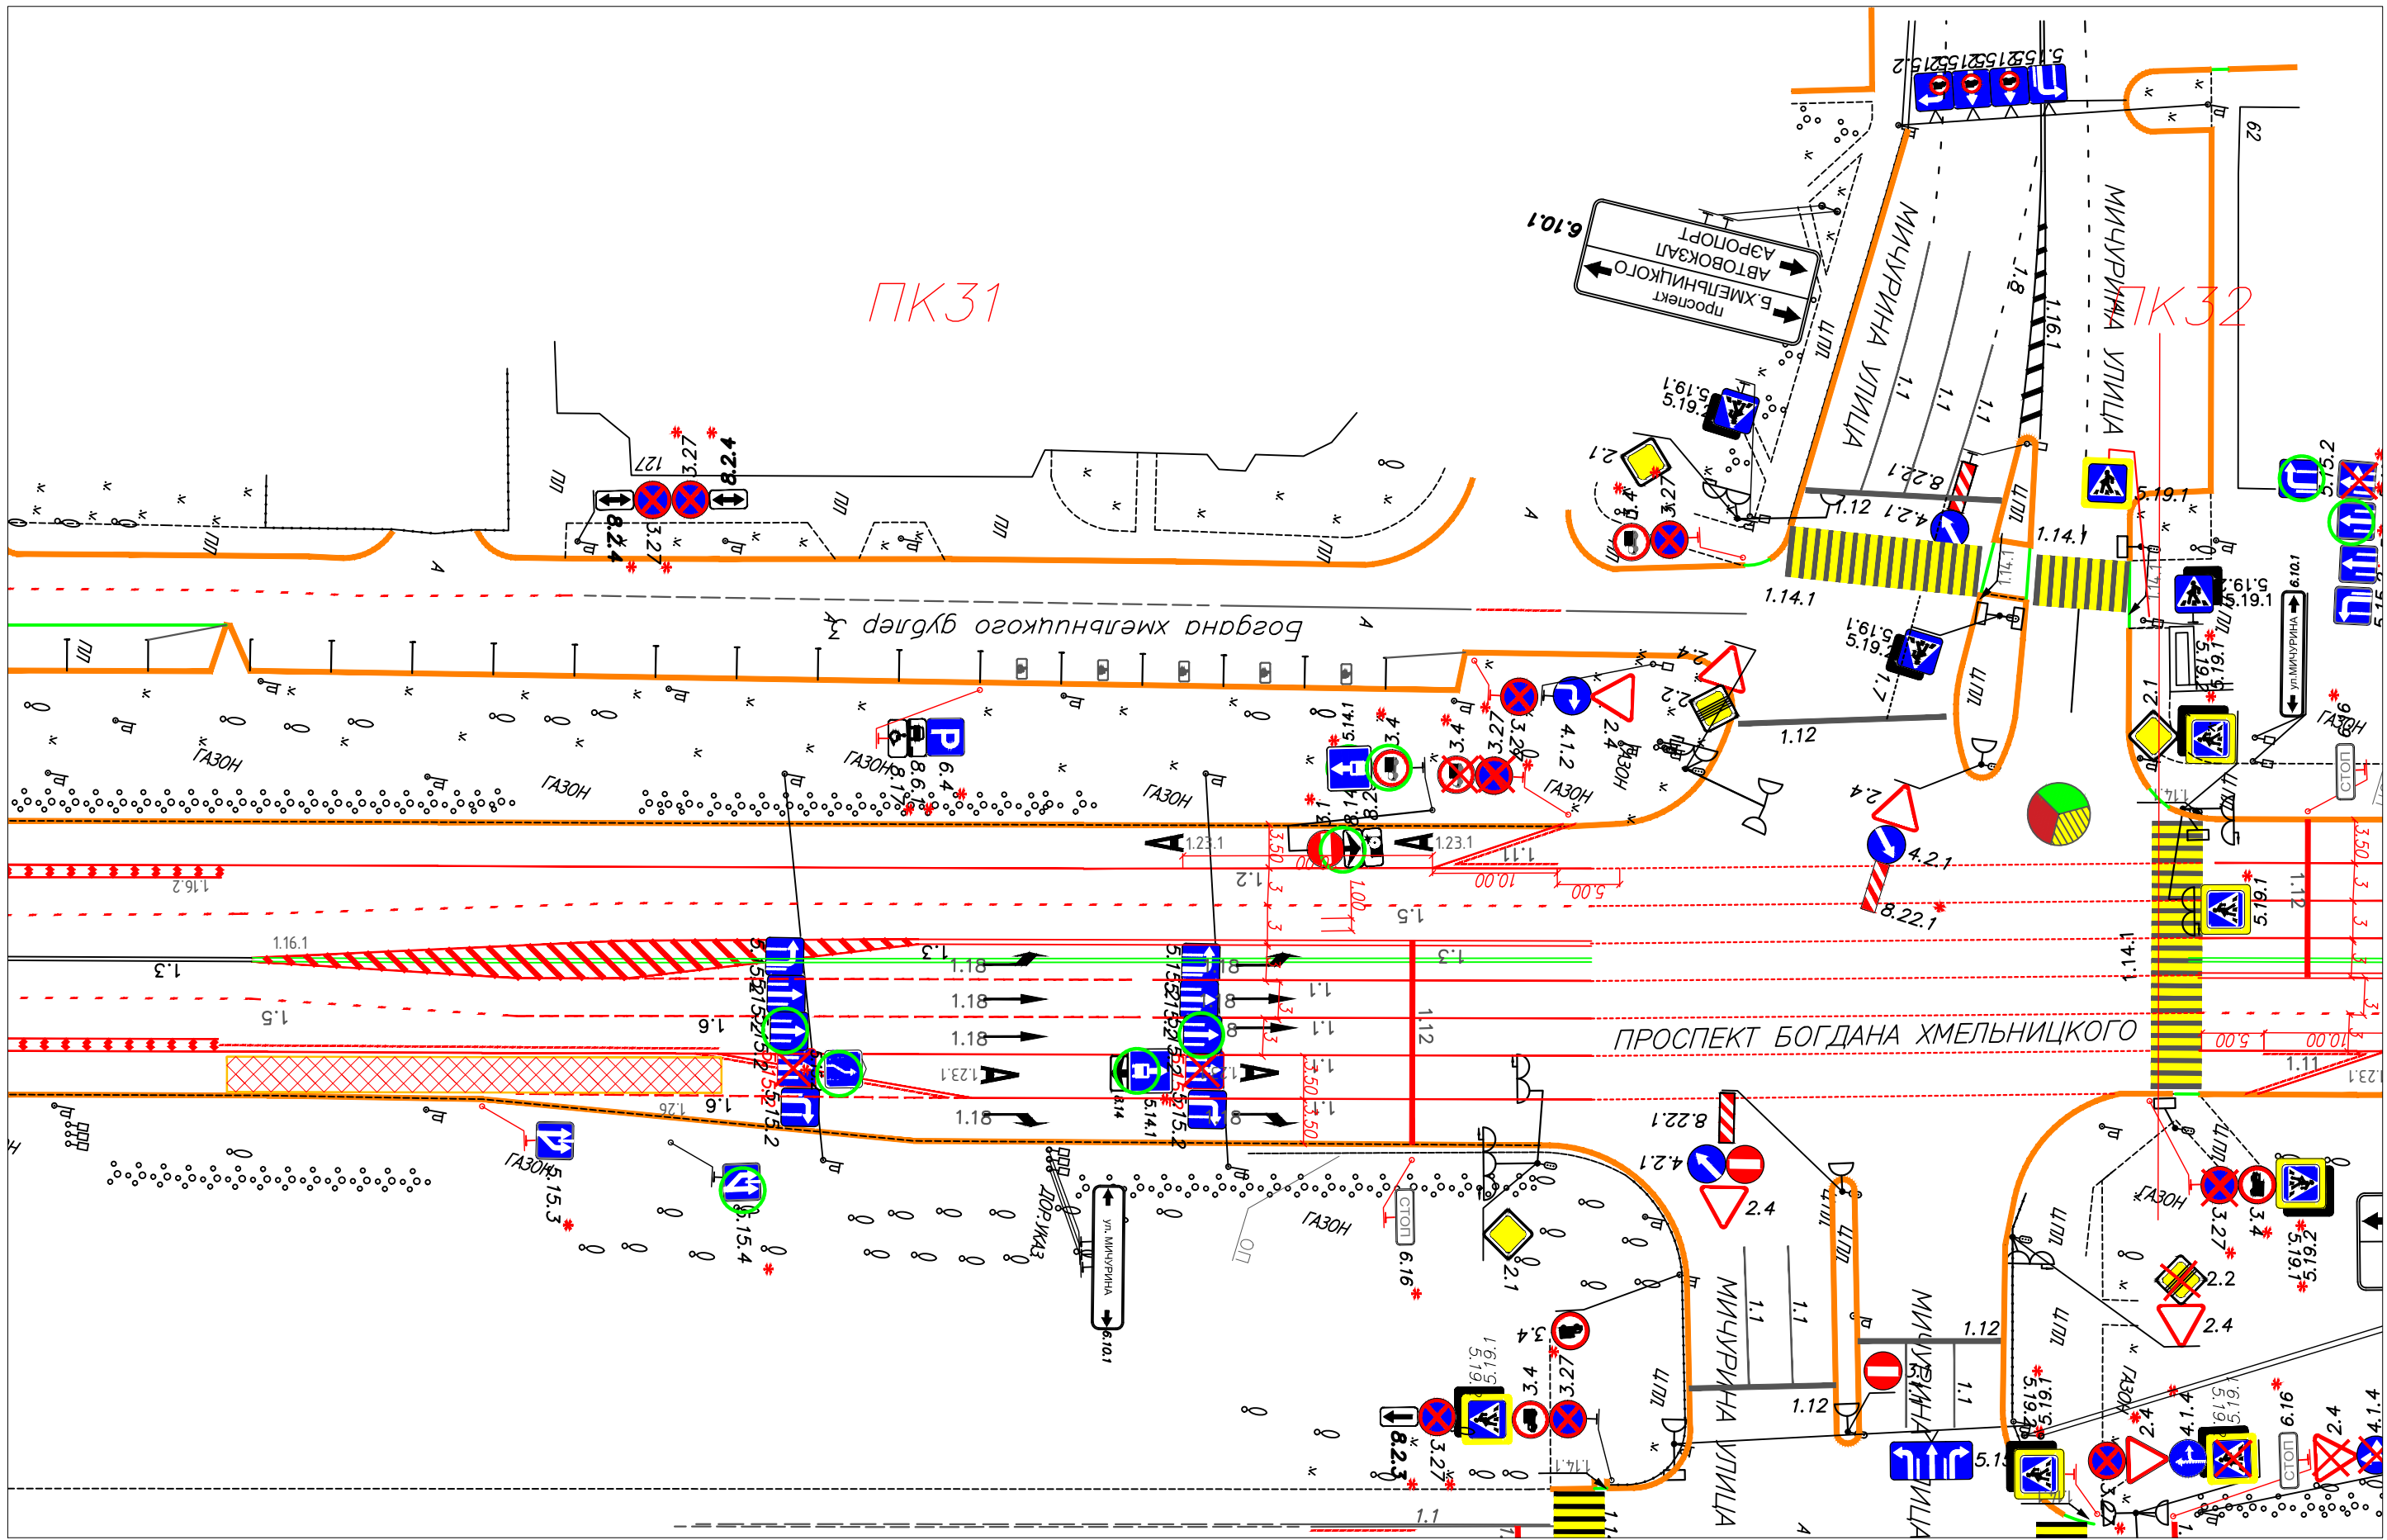


Направление на север

Изм.	Кол.уч.	Лист	Ндок.	Подпись	Дата


Устройство выделенных полос на проспект
Богдана Хмельницкого

Стадия	Лист	Листов
Р	17	46
БГТУ им.В.Г.Шухова		

Инв. N док. _____
Подпись и дата _____
Взам. инв. N _____

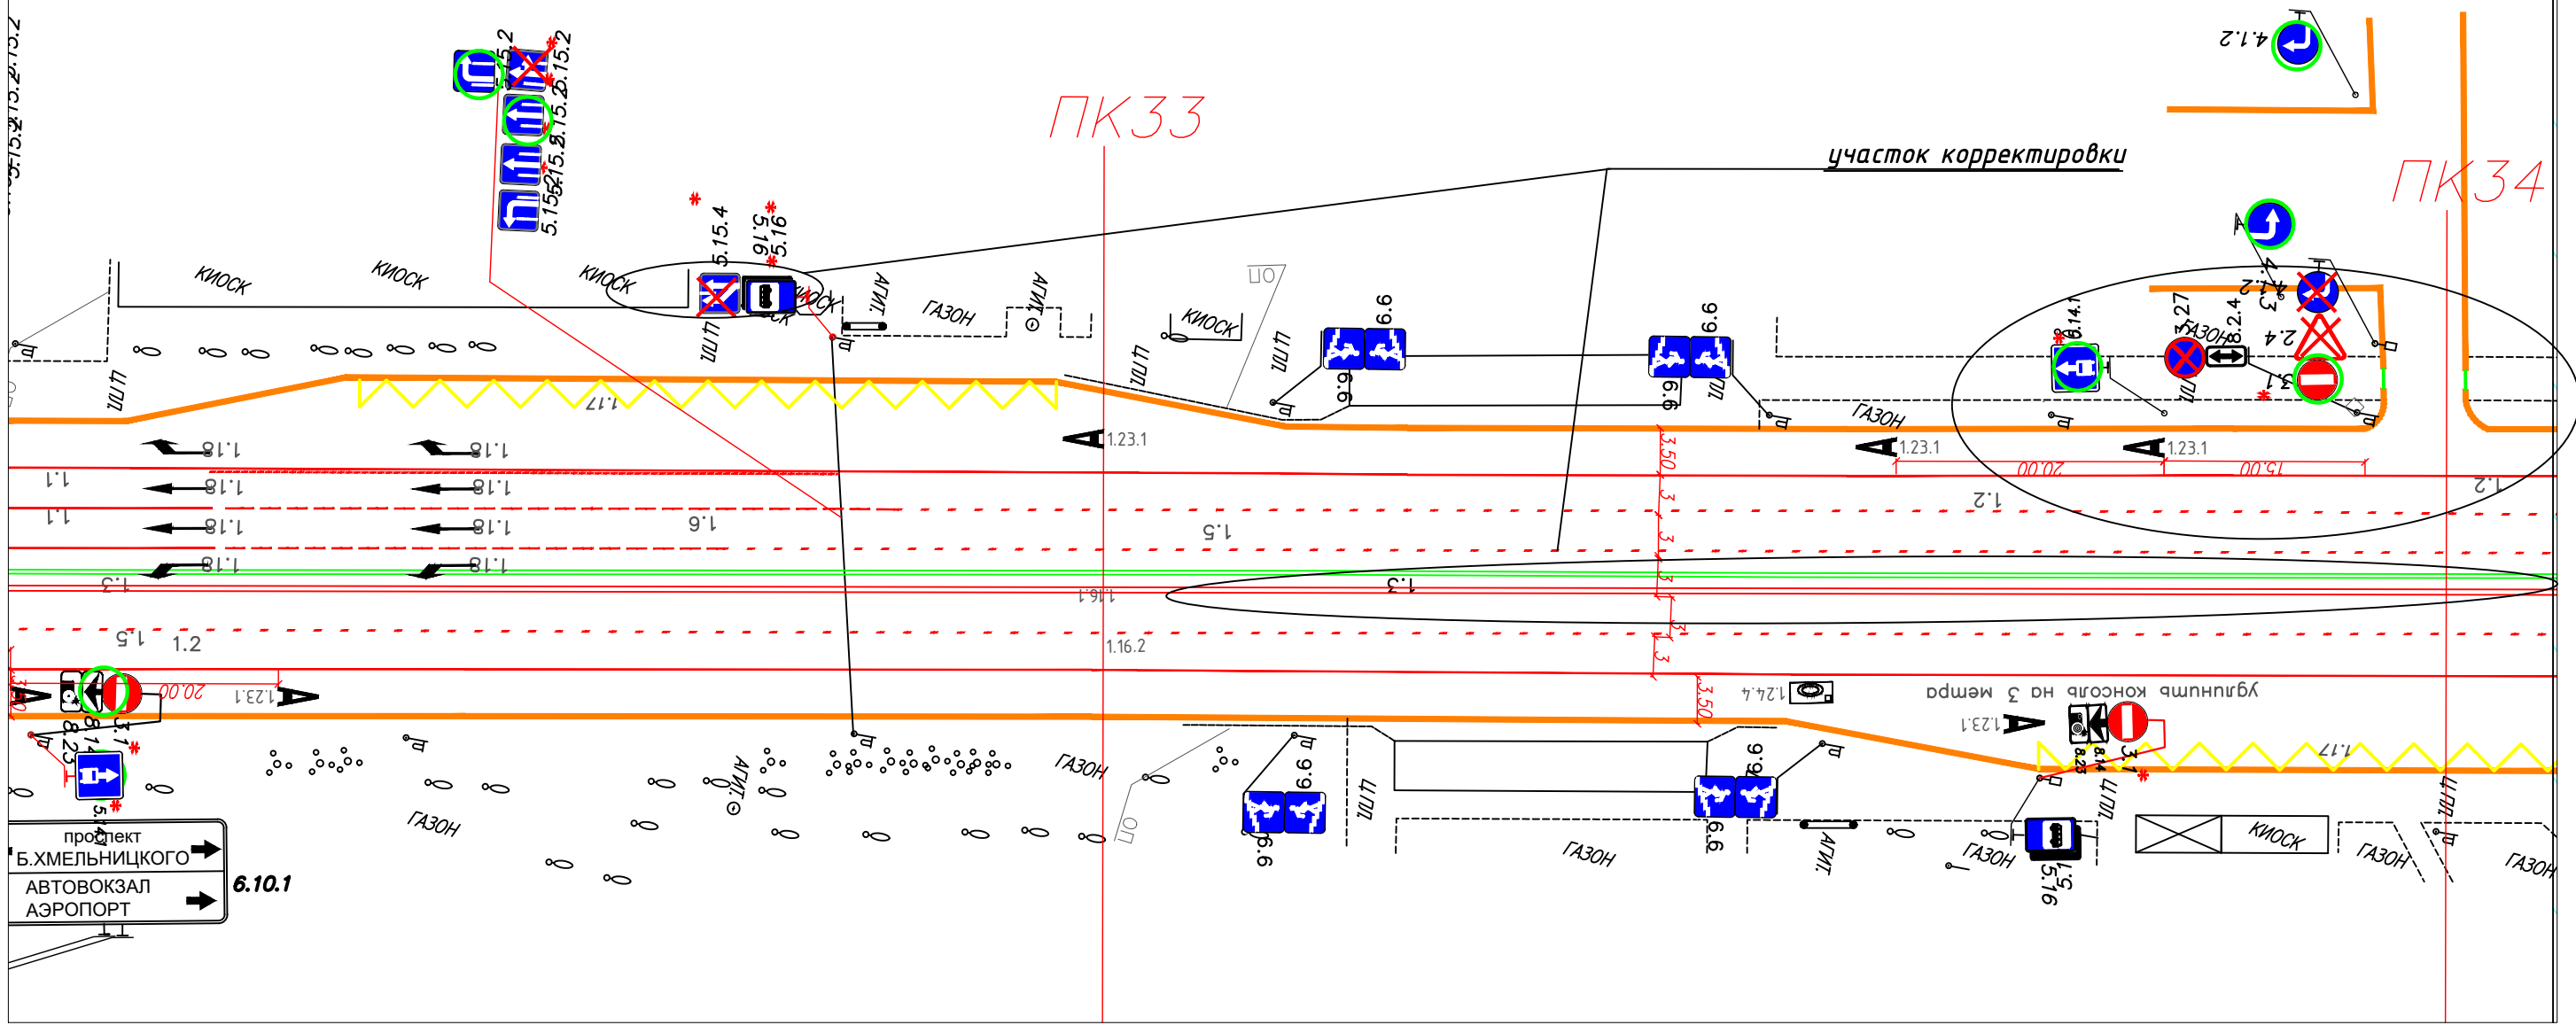

проект
Б.ХМЕЛЬНИЦКОГО
АВТОВОКЗАЛ
АЭРОПОРТ
6.10.1

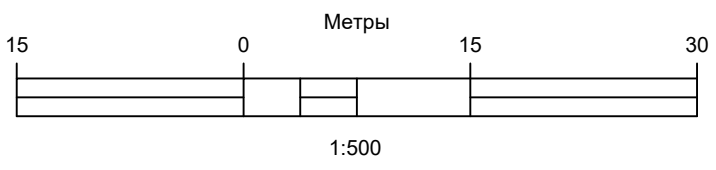


Направление на север

Изм.	Кол.уч.	Лист	Ндок.	Подпись	Дата
Разработал		Соколев С.И.		<i>[Signature]</i>	
Руководитель		Боровской А.Е.		<i>[Signature]</i>	

Устройство выделенных полос на проспект
Богдана Хмельницкого

Стадия	Лист	Листов
Р	18	46
БГТУ им.В.Г.Шухова		

Инв. Н док. _____
Подпись и дата _____
Взам. инв. N _____

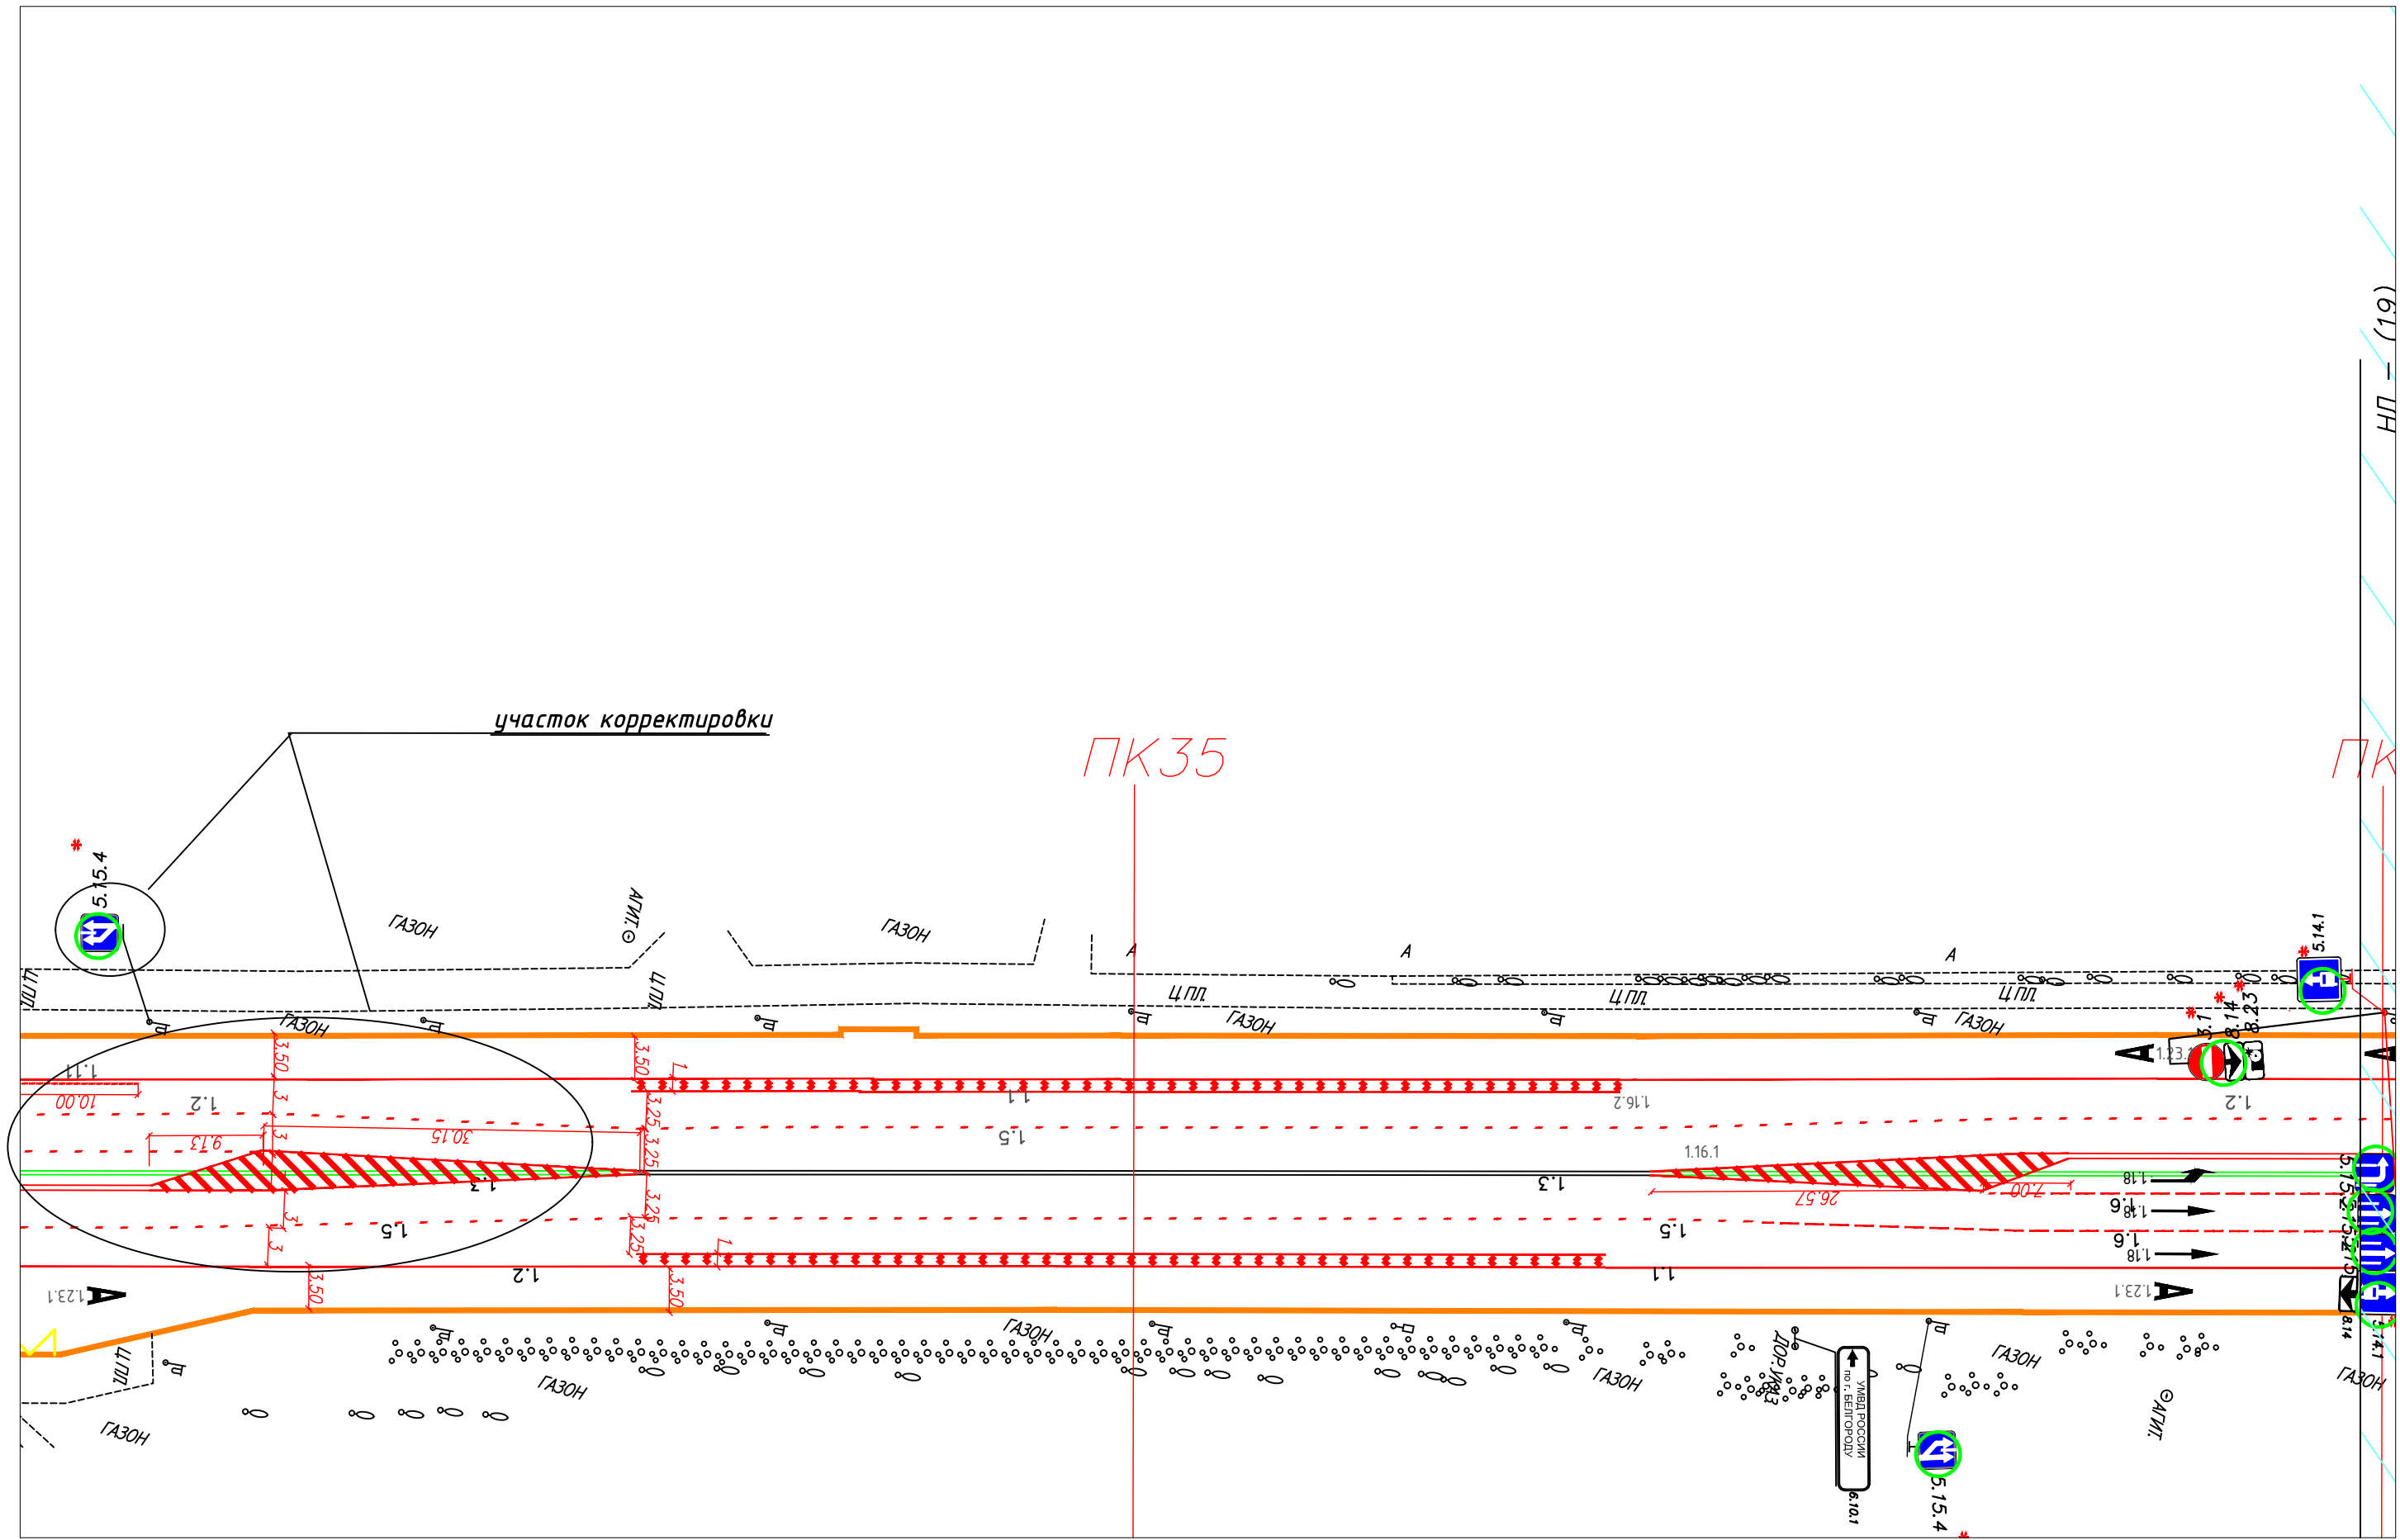


участок корректировки

ПК35

ПК

Инв. N док. _____
 Подпись и дата _____
 Взам. инв. N _____

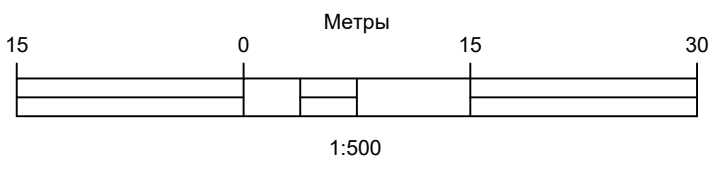

Направление на север

Изм.	Кол.уч.	Лист	Ндок.	Подпись	Дата
Разработал		Соколов С.И.		<i>[Signature]</i>	
Руководитель		Боровской А.Е.		<i>[Signature]</i>	

Устройство выделенных полос на проспект
 Богдана Хмельницкого



Стадия	Лист	Листов
Р	19	46
БГТУ им.В.Г.Шухова		

К36

устройство бортового камня 2021г

ПК37

устройство бортового камня 2021г

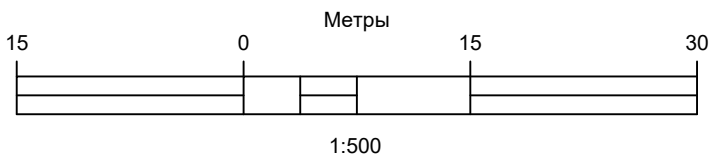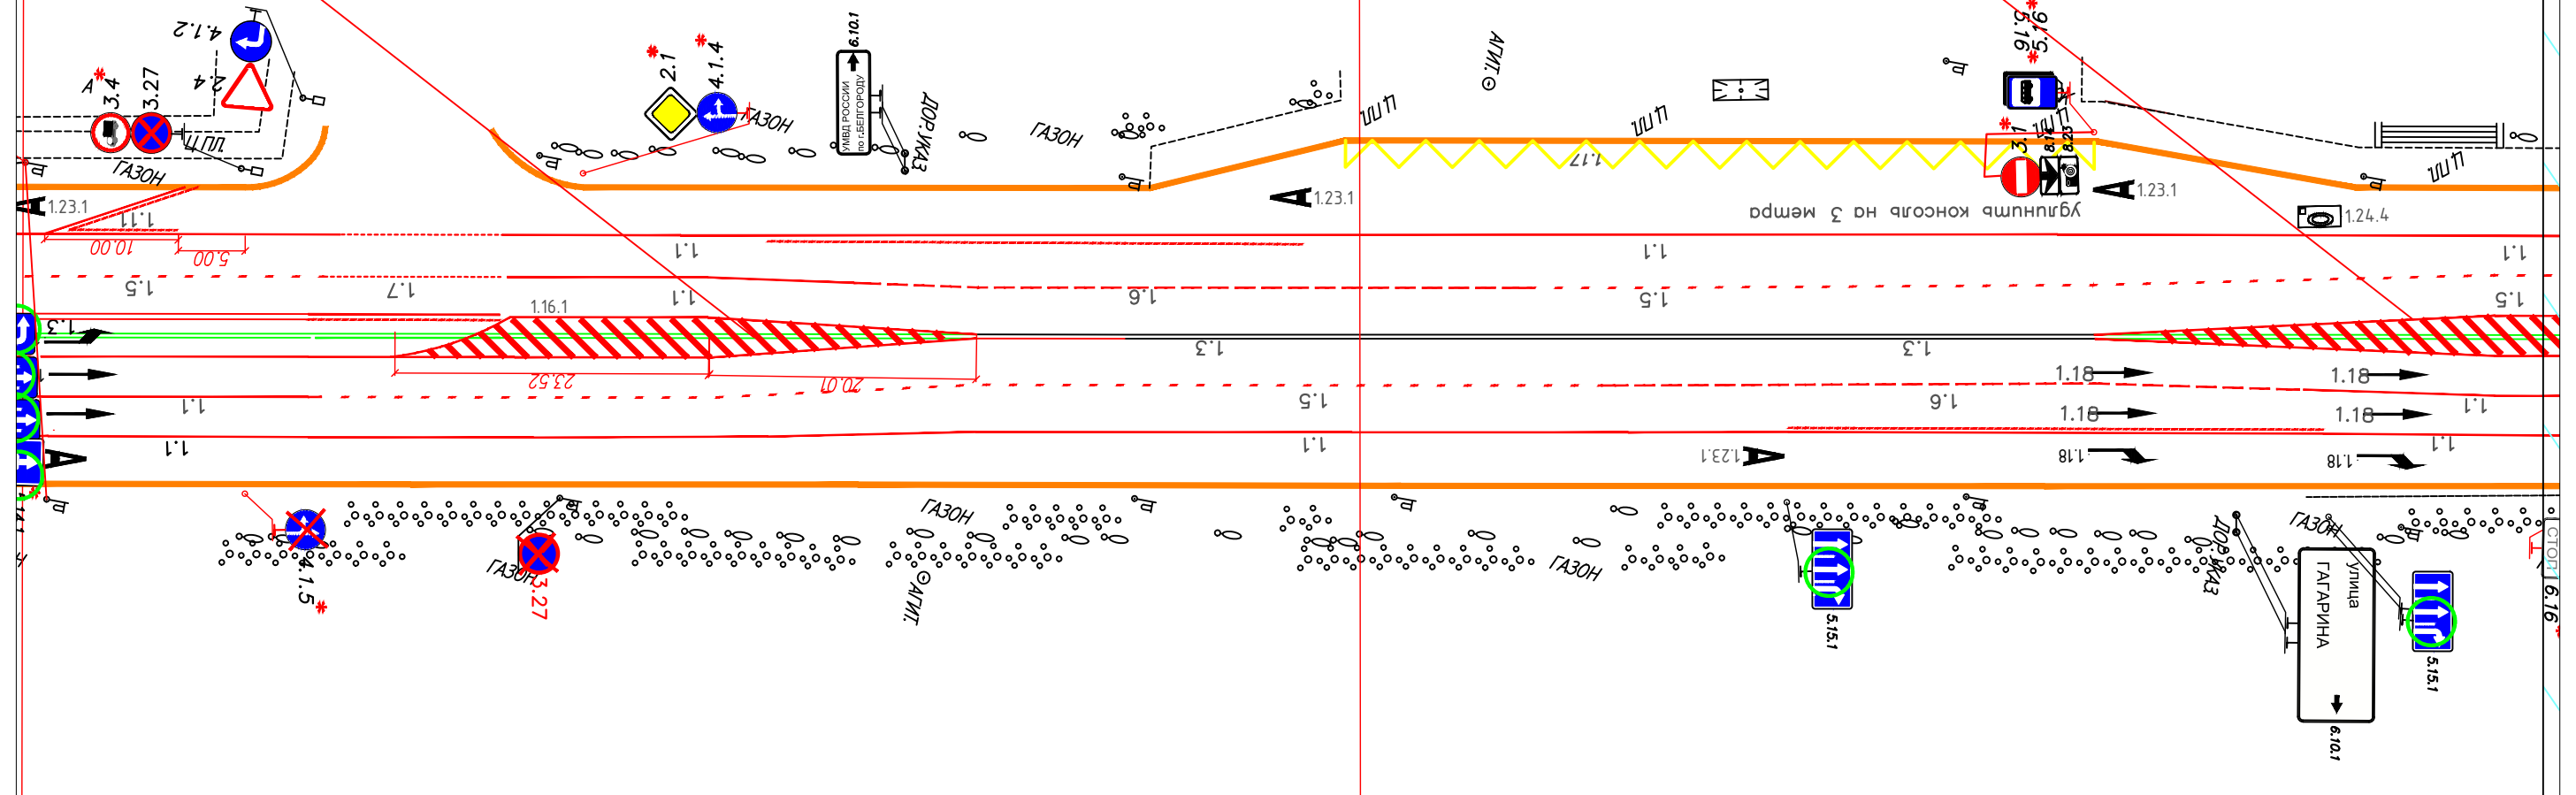


Направление на север

Изм.	Кол.уч.	Лист	Ндоп.	Подпись	Дата
Разработал		Соколов С.И.		<i>[Signature]</i>	
Руководитель		Боровской А.Е.		<i>[Signature]</i>	


Устройство выделенных полос на проспект Богдана Хмельницкого

Стадия	Лист	Листов
Р	20	46
БГТУ им.В.Г.Шухова		

Инв. Н док. _____
 Подпись и дата _____
 Взам. инв. N _____

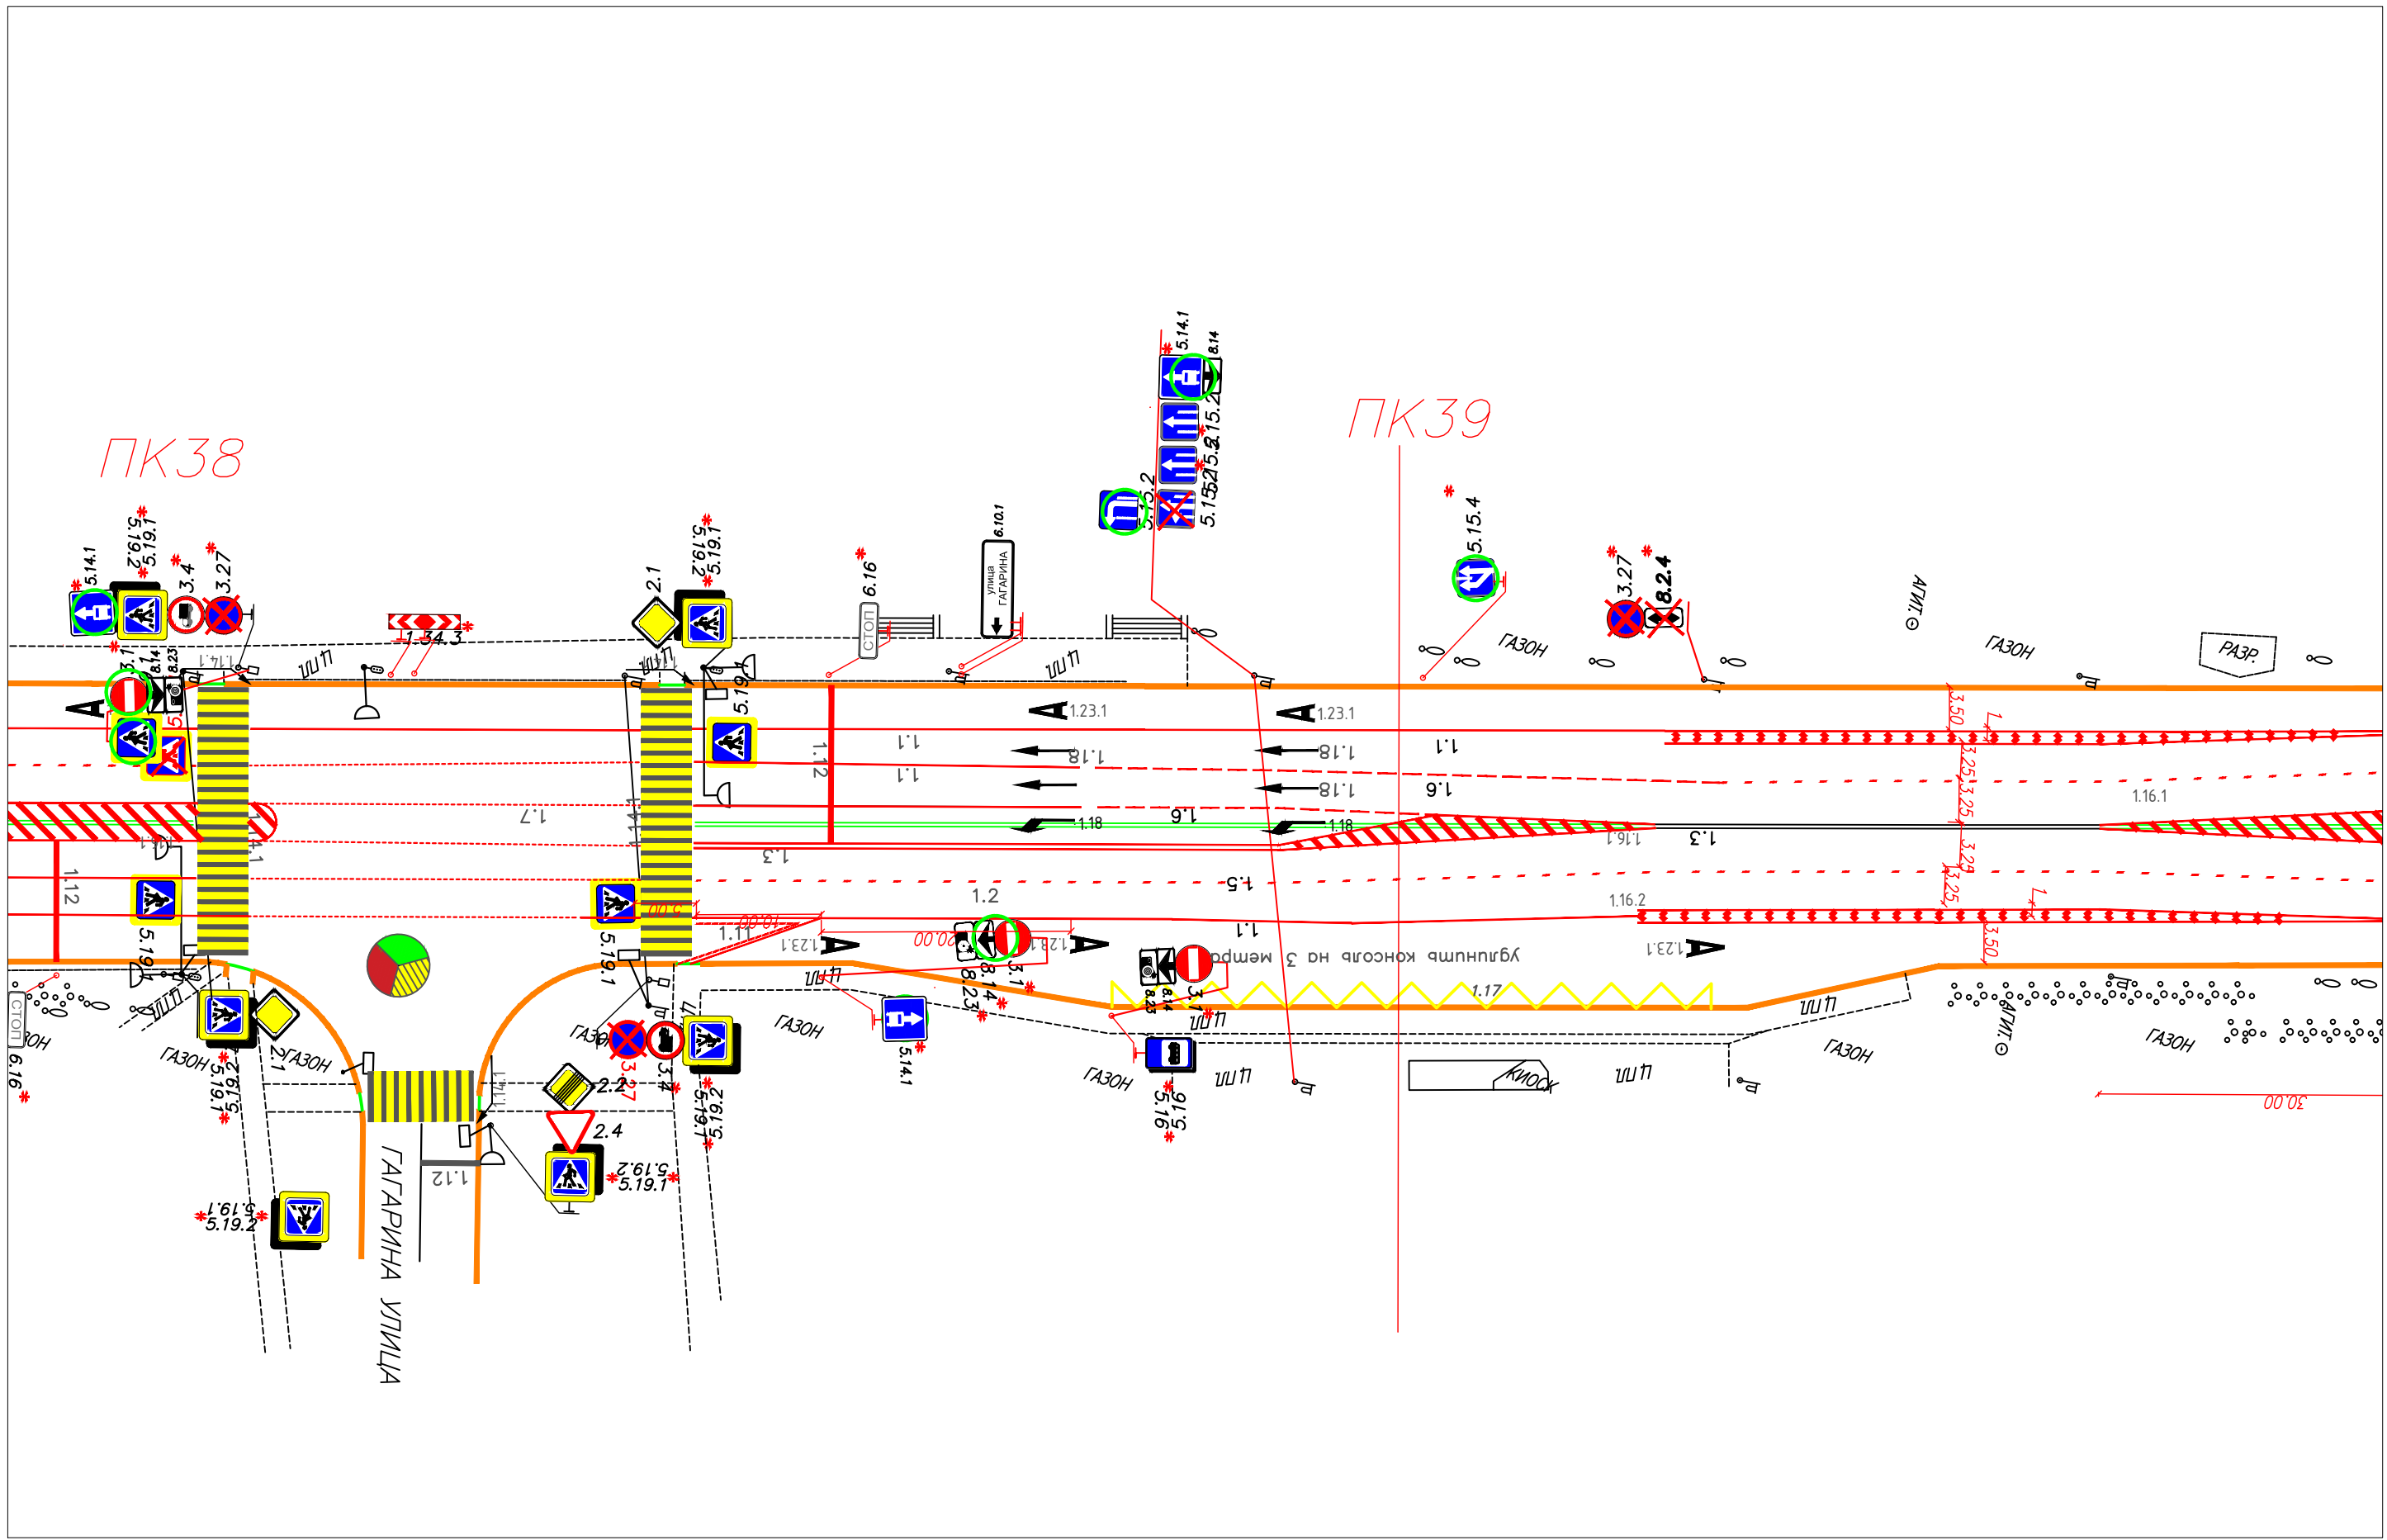

Инв. N док. _____
 Подпись и дата _____
 Взам. инв. N _____

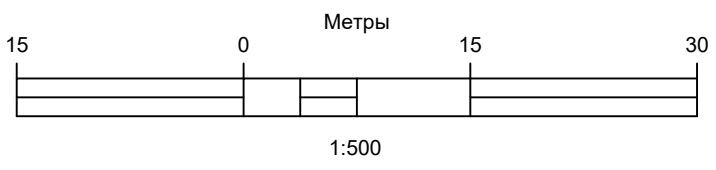


Направление на север


Изм.	Кол.уч.	Лист	Ндок.	Подпись	Дата
Разработал		Сокорев С.И.		<i>[Signature]</i>	
Руководитель		Боровской А.Е.		<i>[Signature]</i>	

Устройство выделенных полос на проспект
 Богдана Хмельницкого

Стадия	Лист	Листов
Р	21	46
БГТУ им.В.Г.Шухова		

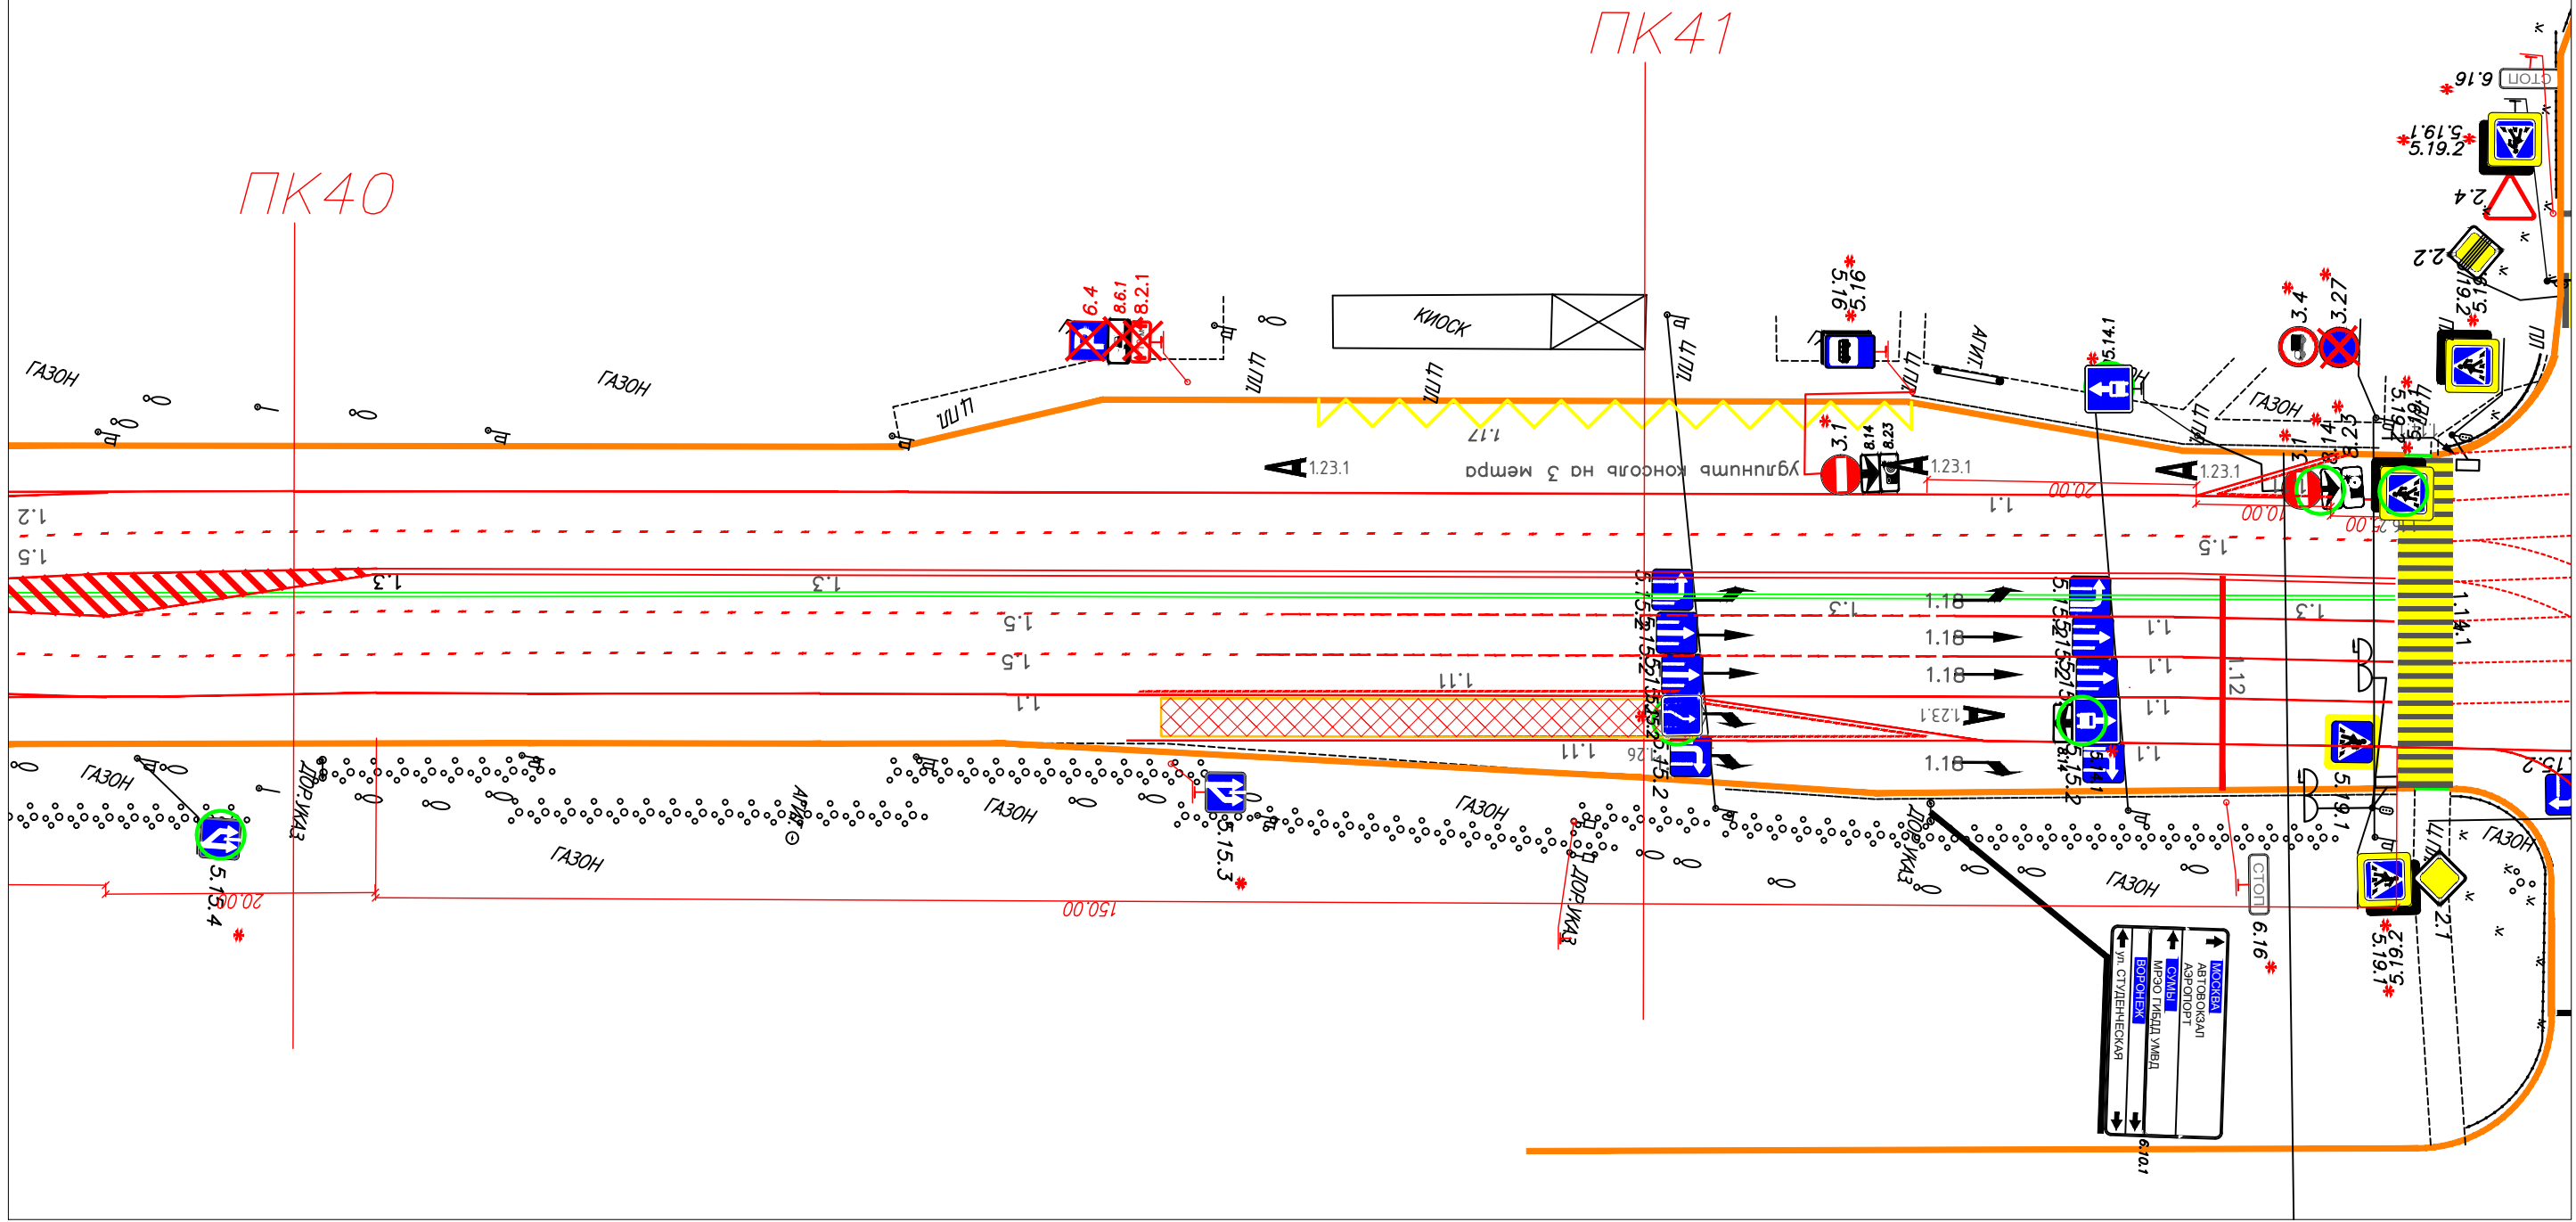


Инв. № док. _____
 Подпись и дата _____
 Взам. инв. № _____

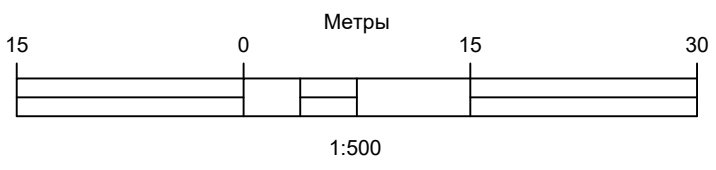

Изм.	Кол.уч.	Лист	Ндоп.	Подпись	Дата
Разработал		Соколов С.И.		<i>[Signature]</i>	
Руководитель		Боровской А.Е.		<i>[Signature]</i>	

Устройство выделенных полос на проспект
 Богдана Хмельницкого

Стадия	Лист	Листов
Р	22	46
БГТУ им.В.Г.Шухова		

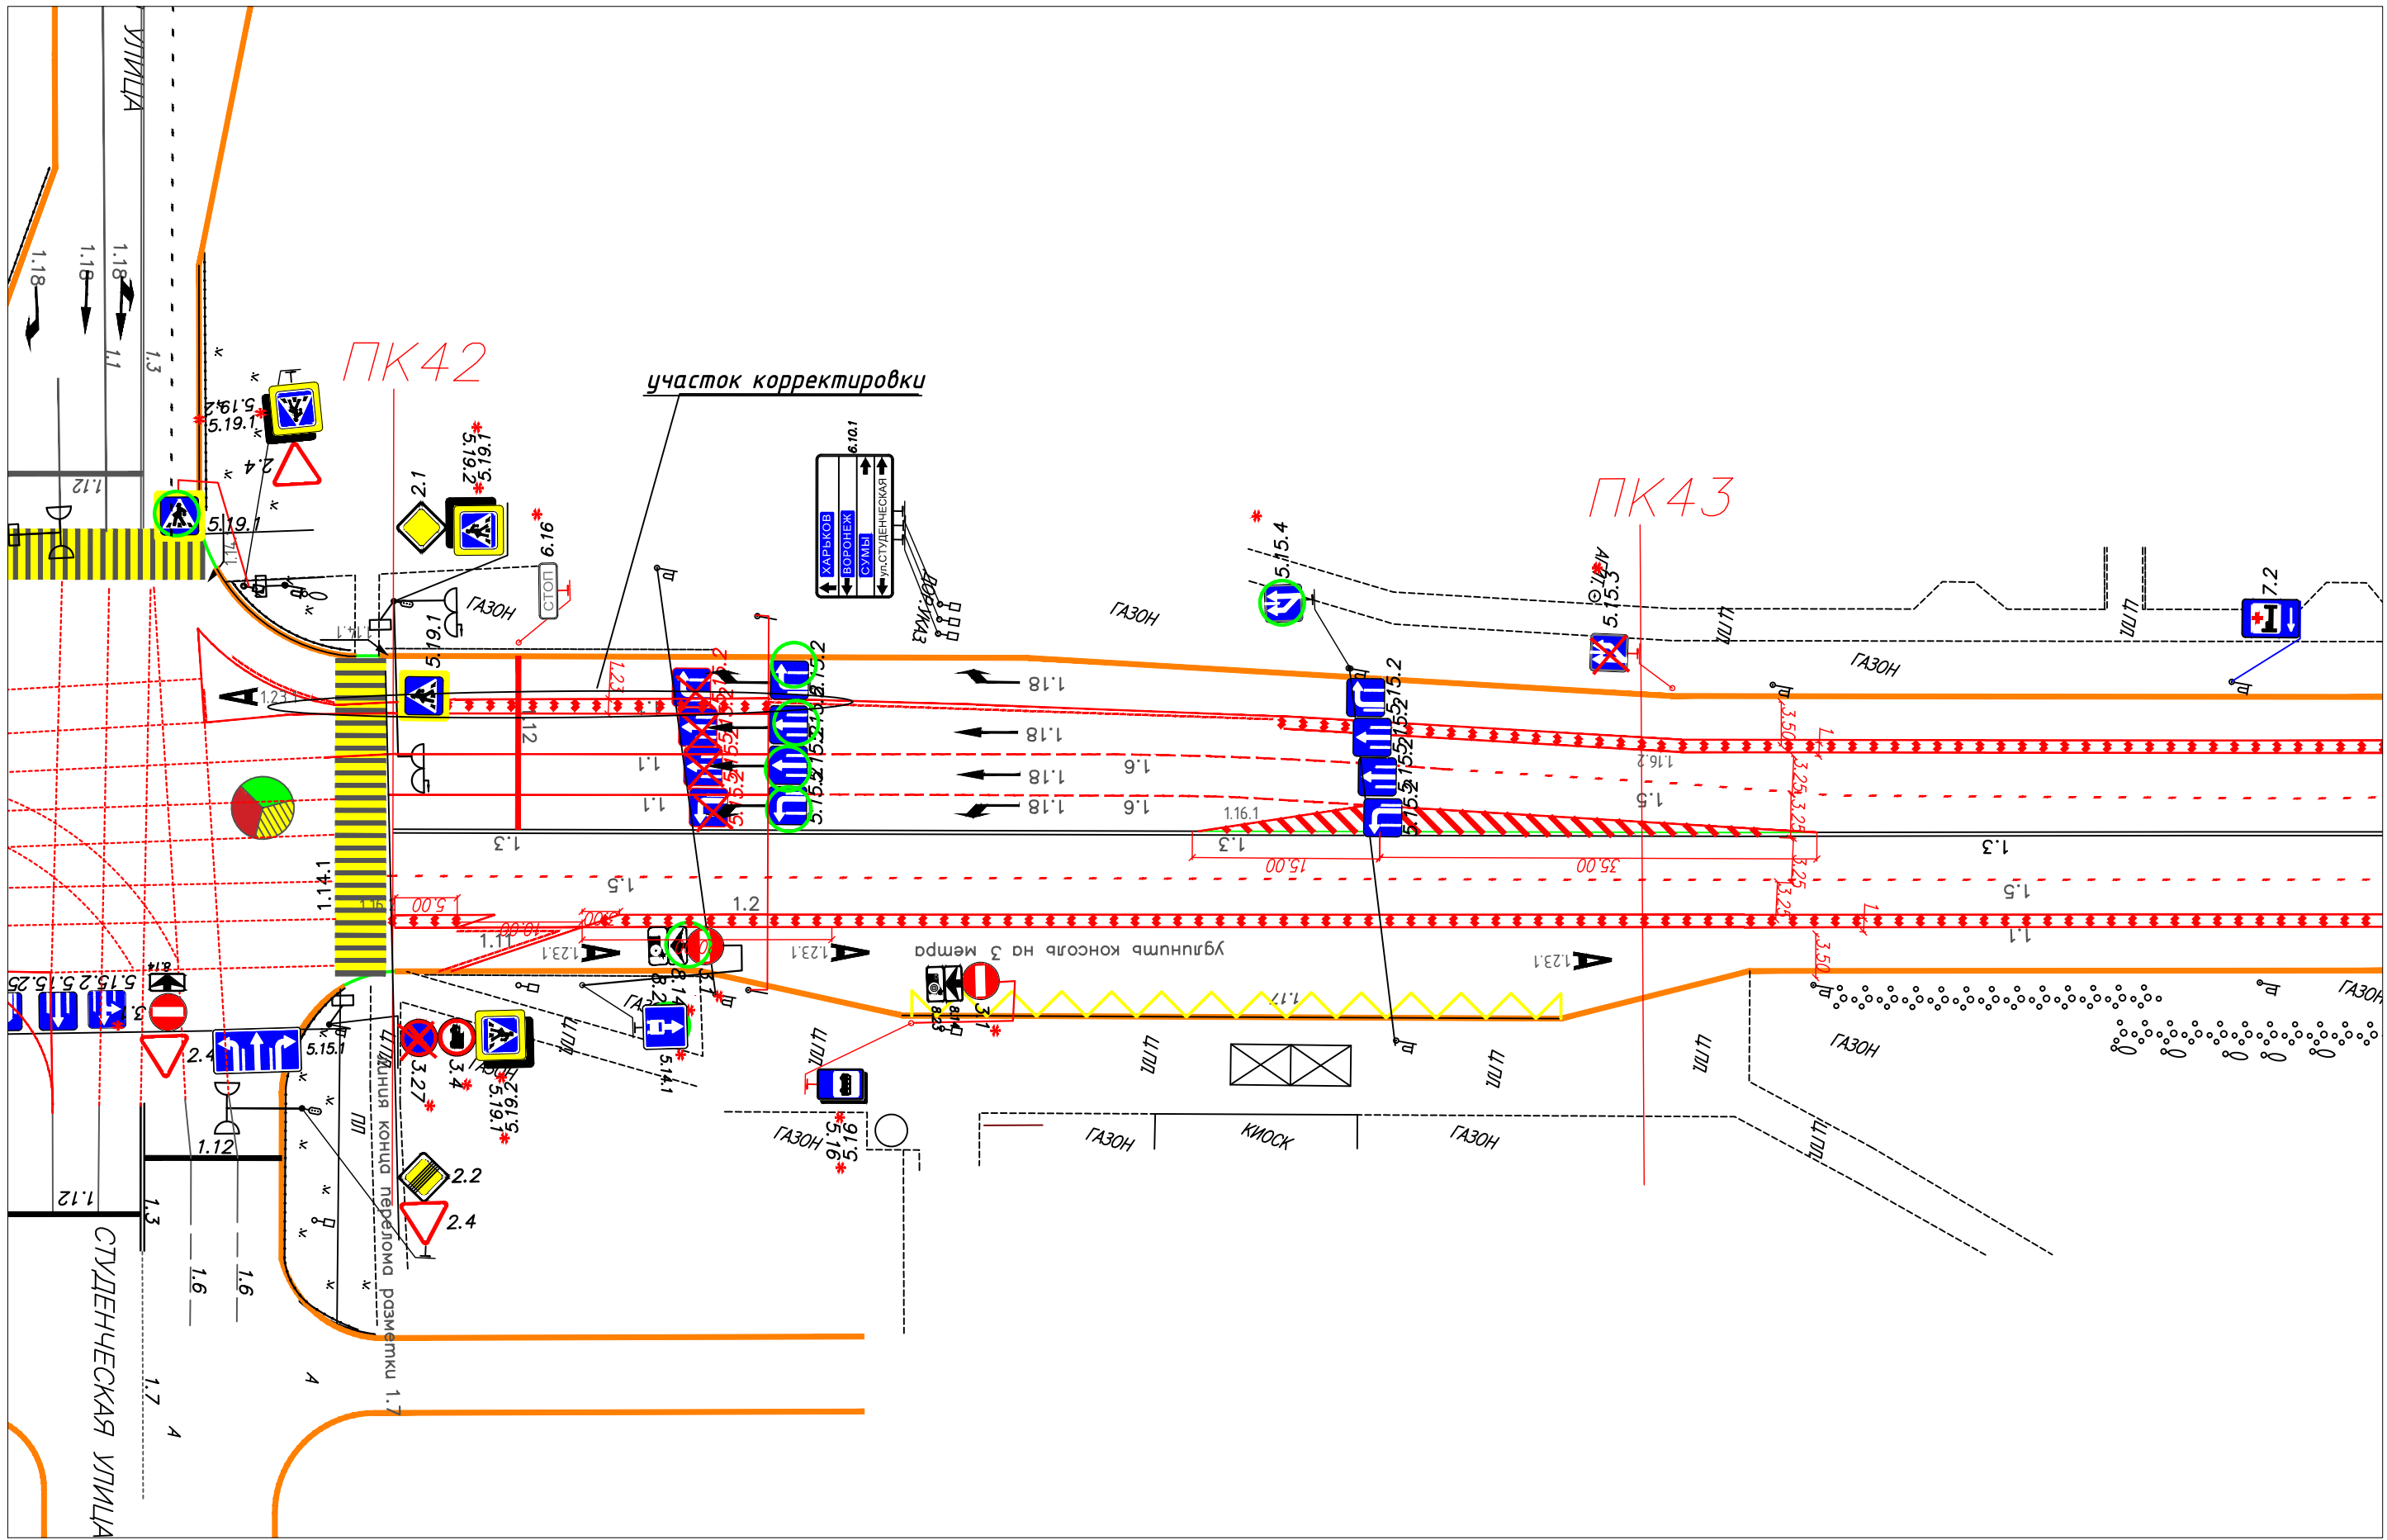


ПК42

ПК43

участок корректировки

Инв. N док. _____
 Подпись и дата _____
 Взам. инв. N _____

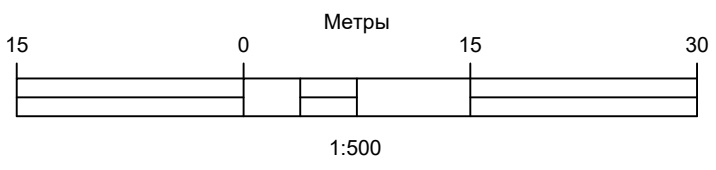


Направление на север


Изм.	Кол.уч.	Лист	Ндок.	Подпись	Дата
				<i>[Signature]</i>	
Разработал	Соколев С.И.				
Руководитель	Боровской А.Е.				

Устройство выделенных полос на проспект
 Богдана Хмельницкого

Стадия	Лист	Листов
Р	23	46
БГТУ им.В.Г.Шухова		

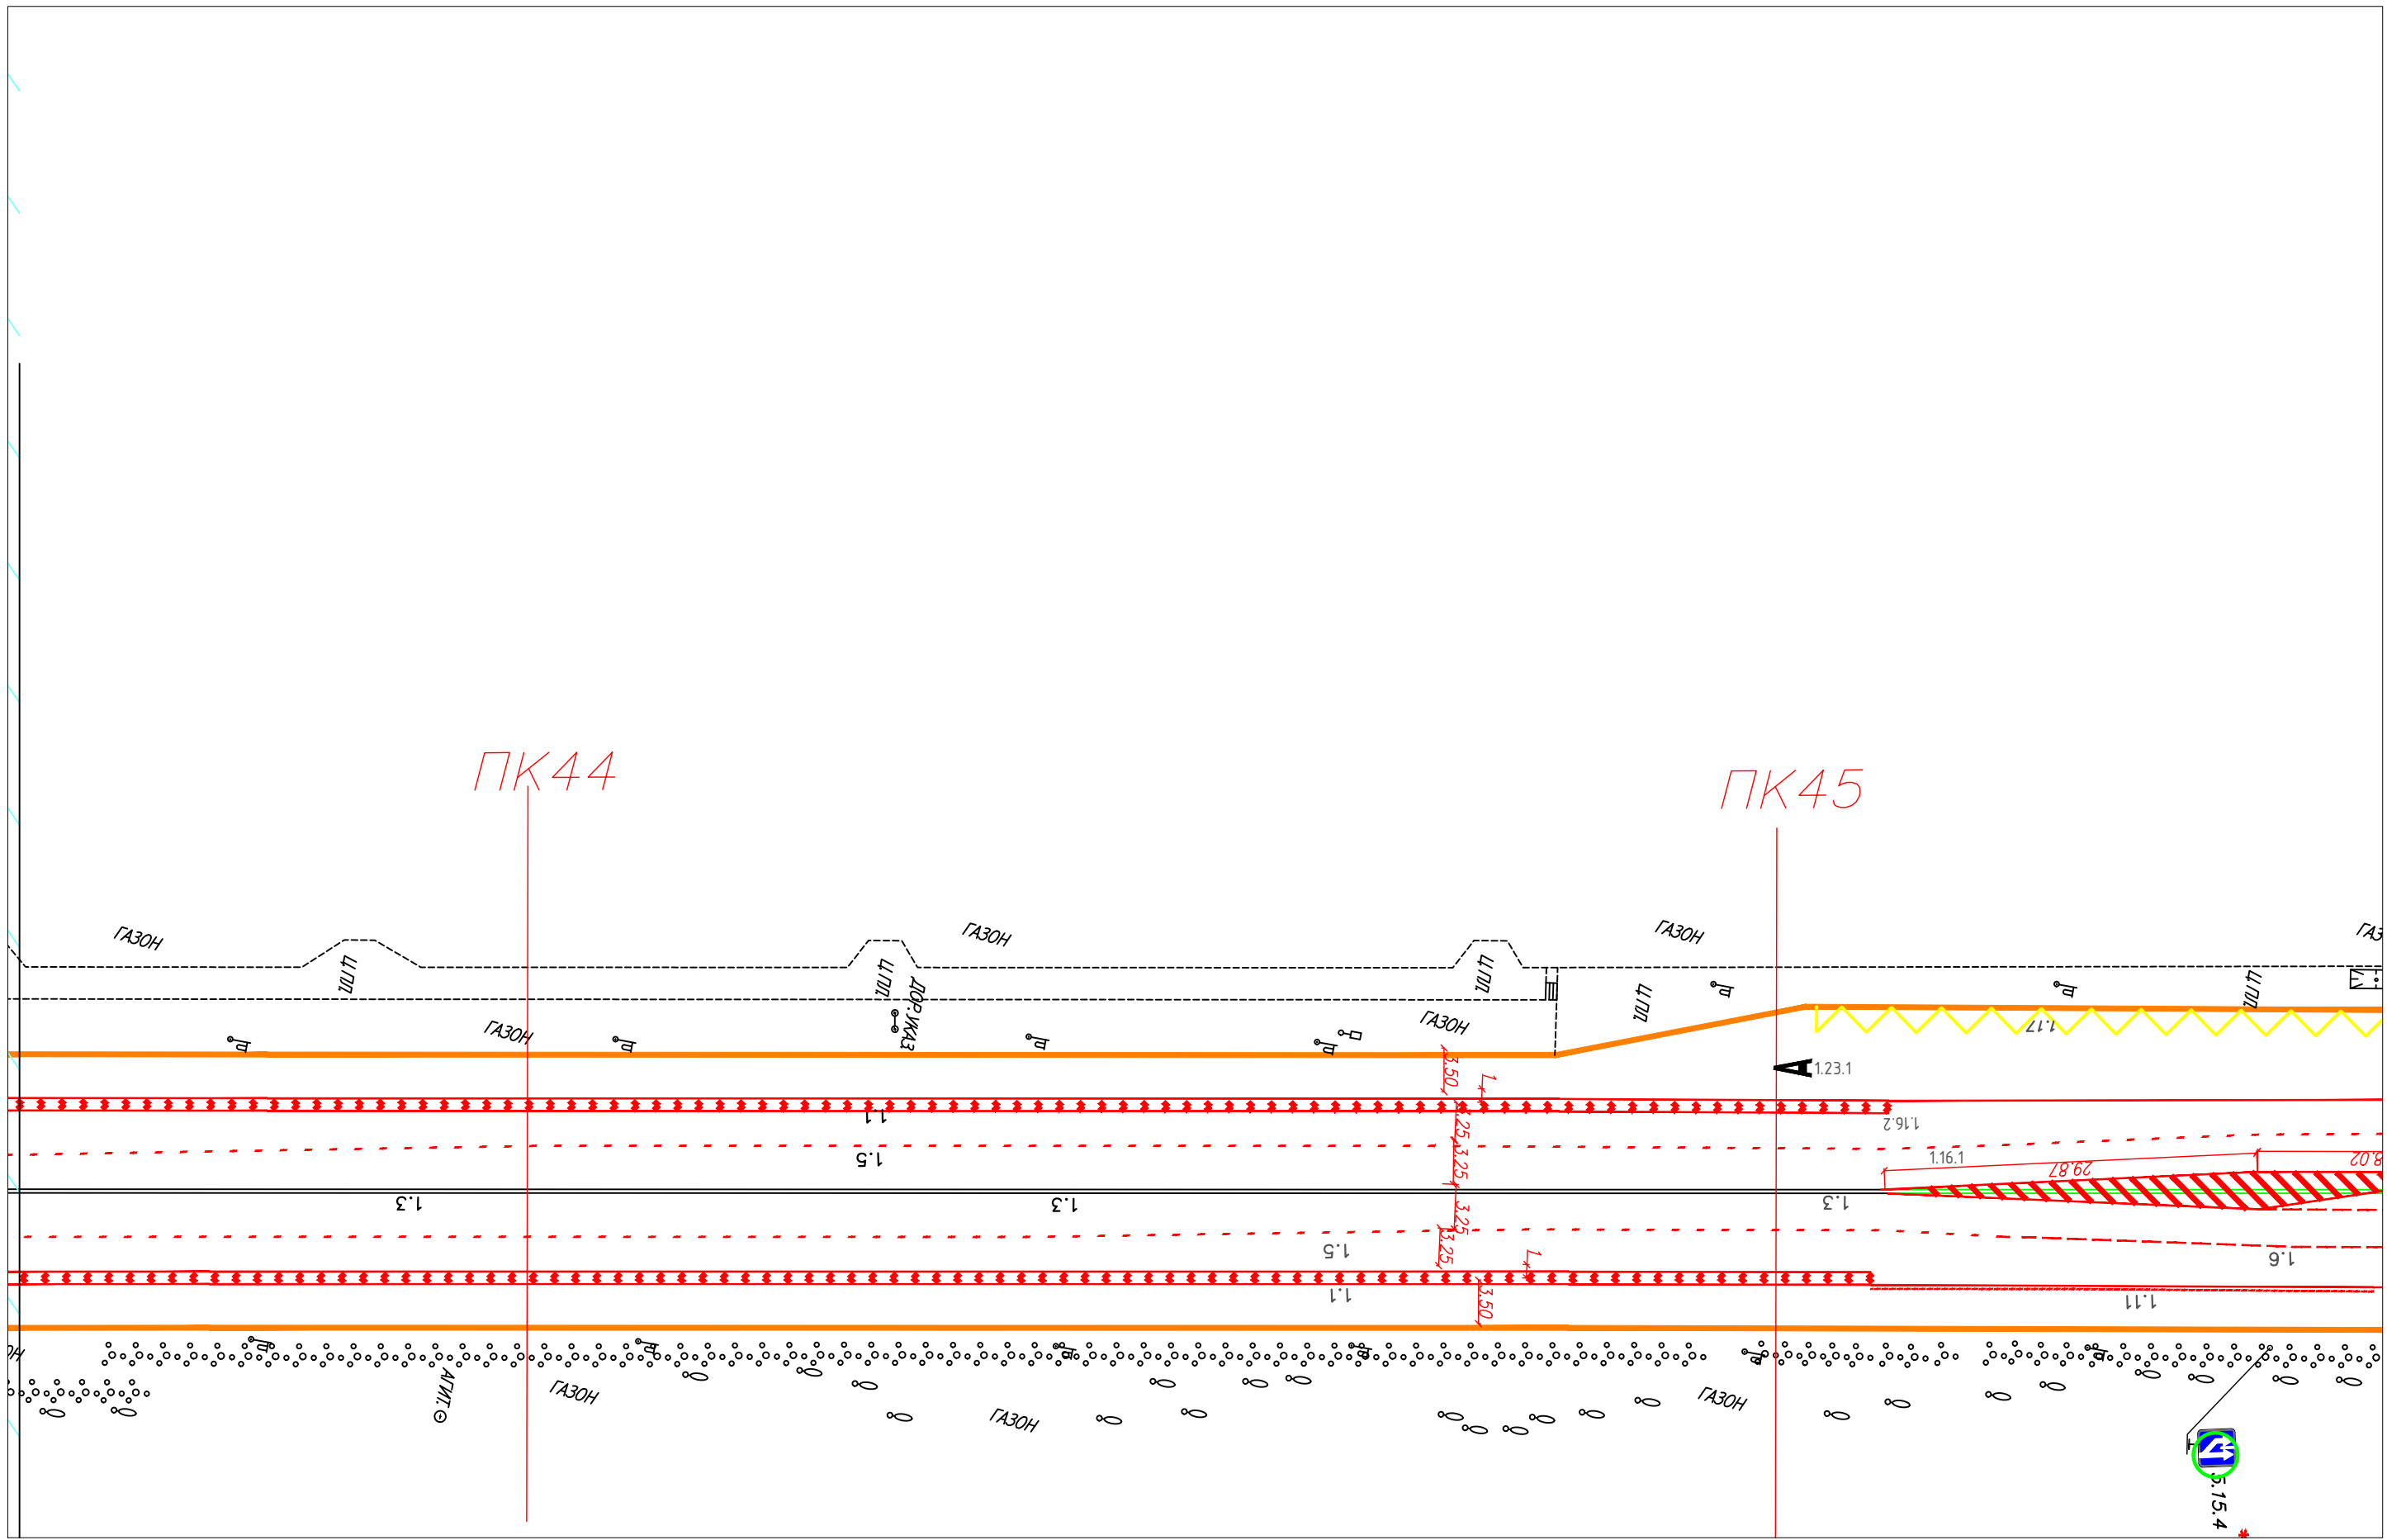

Инв. N док. _____
 Подпись и дата _____
 Взам. инв. N _____

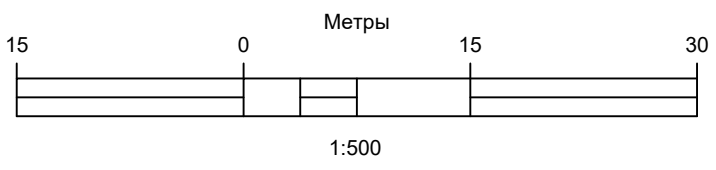


Направление на север


Изм.	Кол.уч.	Лист	Ндок.	Подпись	Дата
Разработал		Соколев С.И.		<i>[Signature]</i>	
Руководитель		Боровской А.Е.		<i>[Signature]</i>	

Устройство выделенных полос на проспект
 Богдана Хмельницкого

Стадия	Лист	Листов
Р	24	46
БГТУ им.В.Г.Шухова		

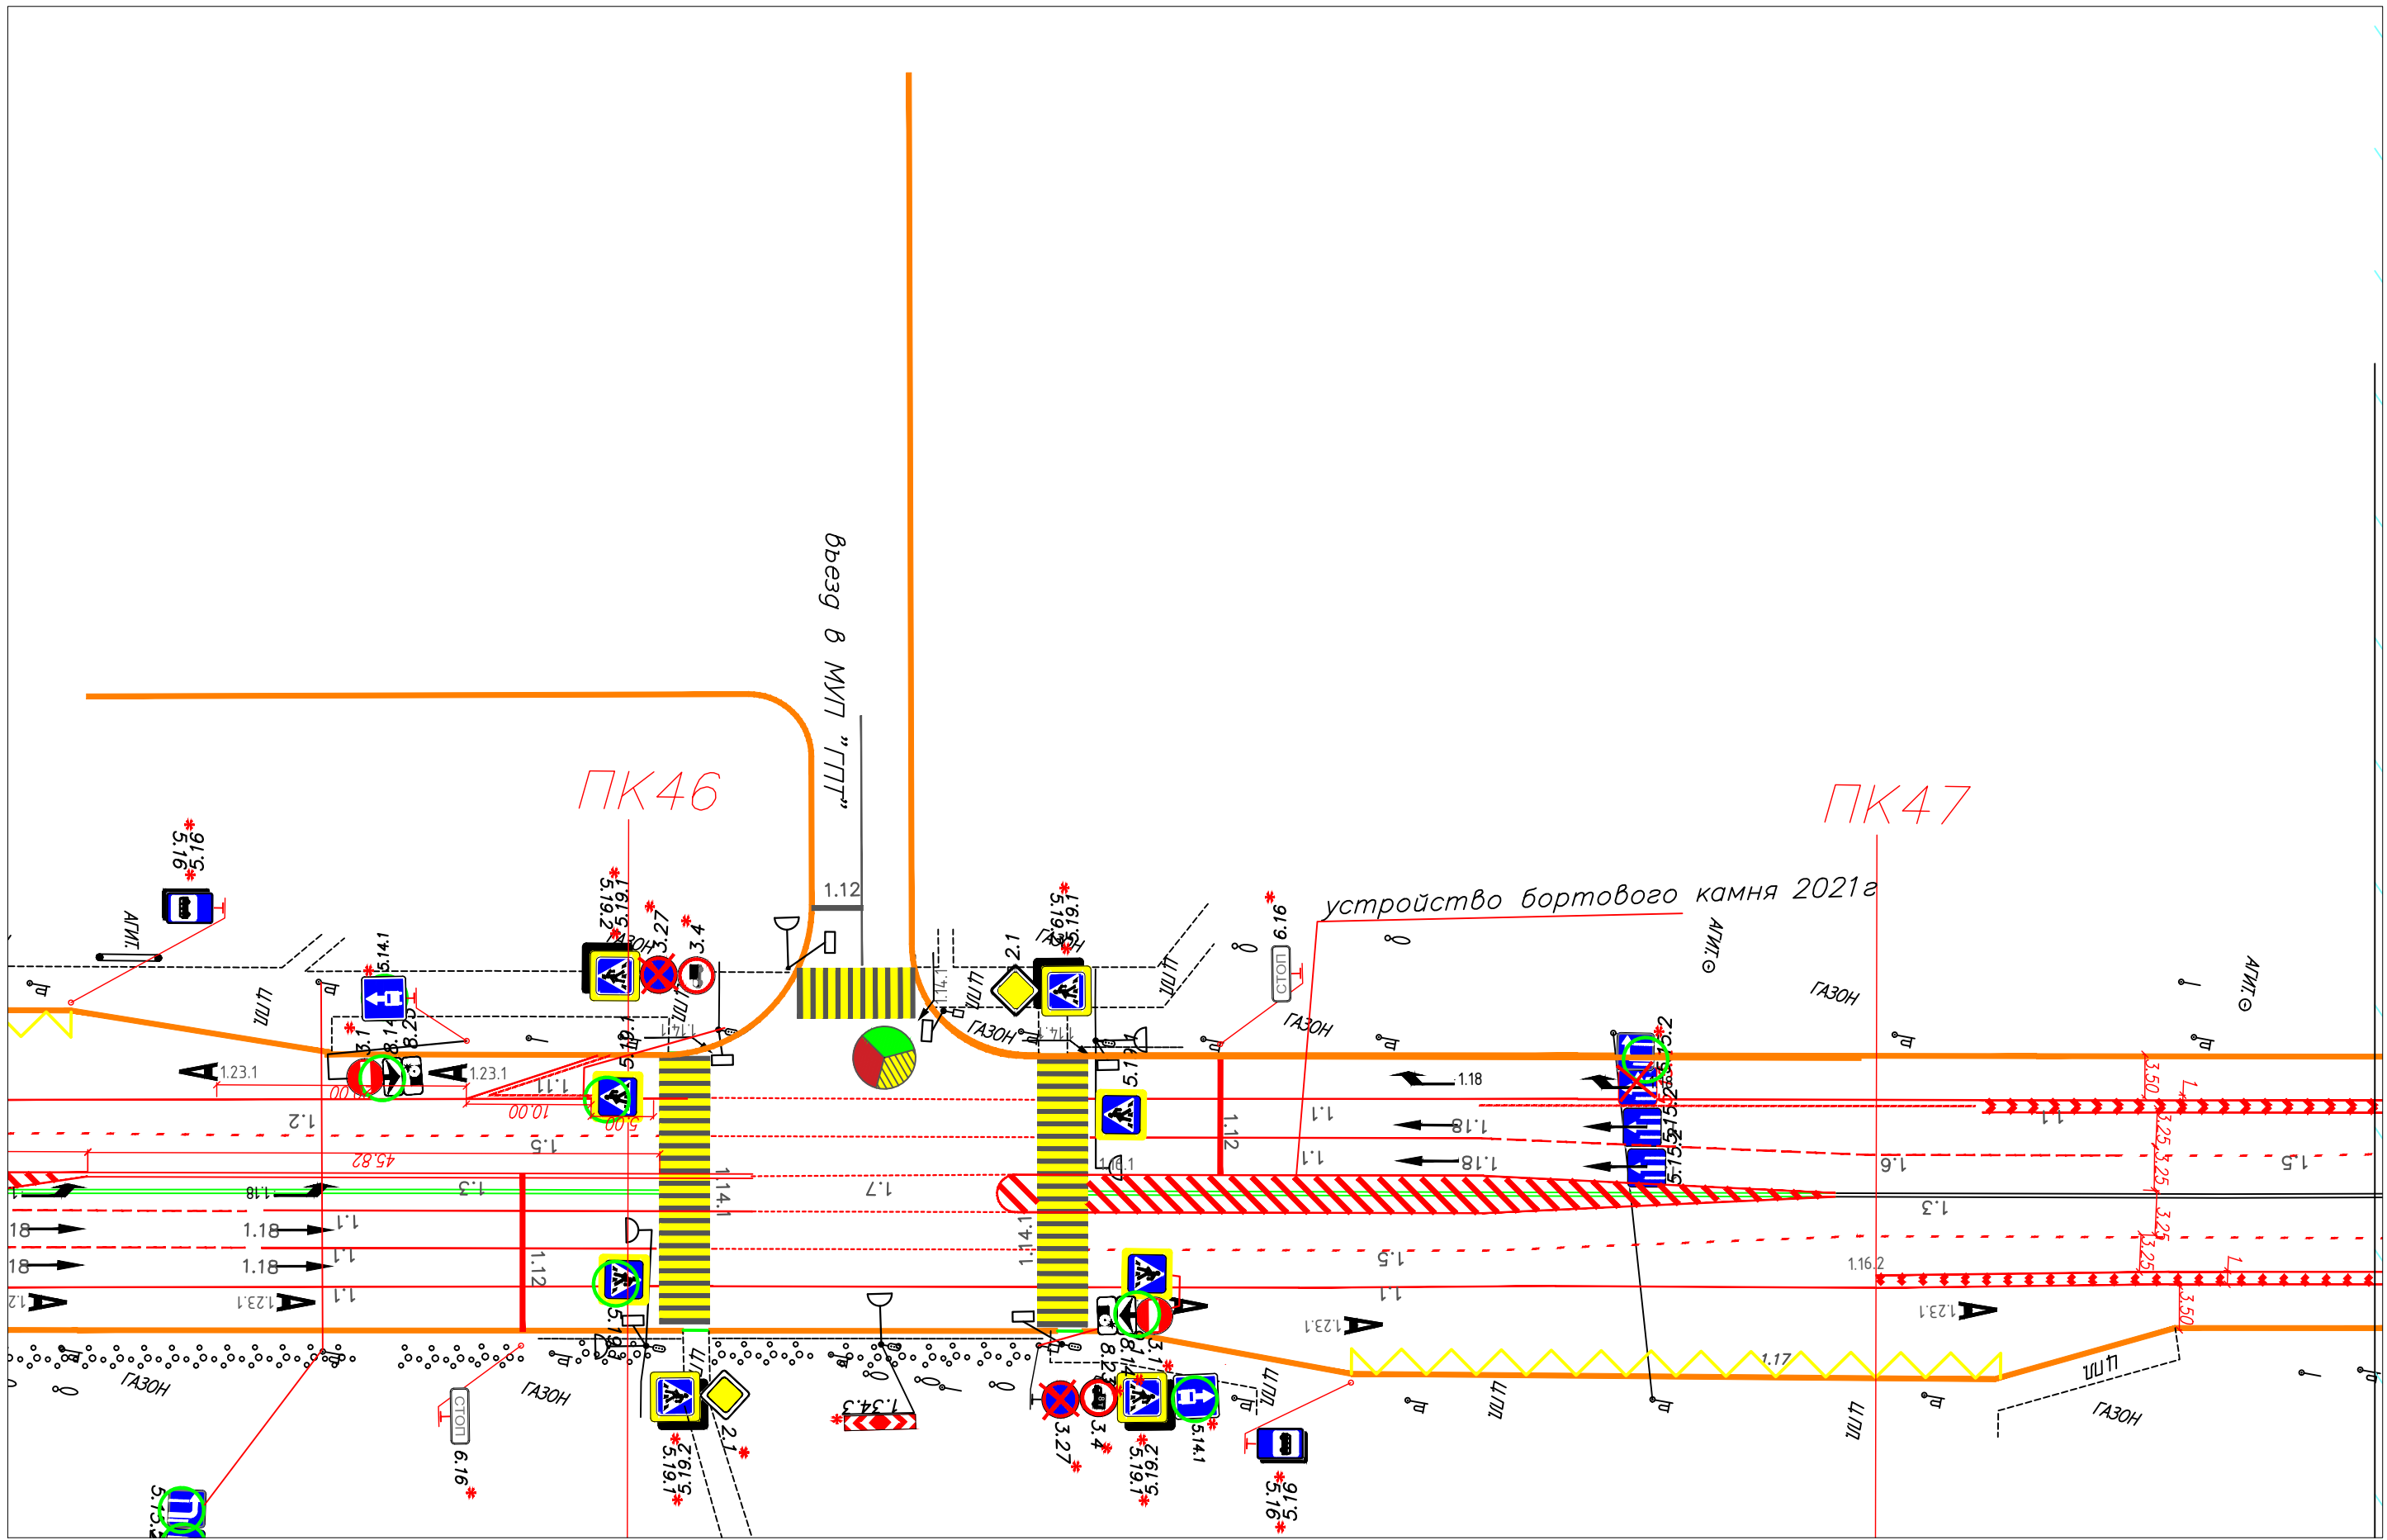

Инв. N док. _____
 Подпись и дата _____
 Взам. инв. N _____


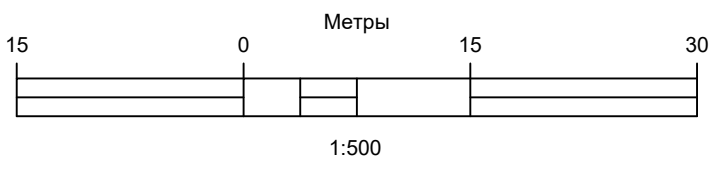


Изм.	Кол.уч.	Лист	Ндок.	Подпись	Дата
				<i>[Signature]</i>	
Разработал	Соколев С.И.				
Руководитель	Боровской А.Е.				

Устройство выделенных полос на проспект
 Богдана Хмельницкого

Стадия	Лист	Листов
Р	25	46
БГТУ им.В.Г.Шухова		


Инв. N док. _____
 Подпись и дата _____
 Взам. инв. N _____

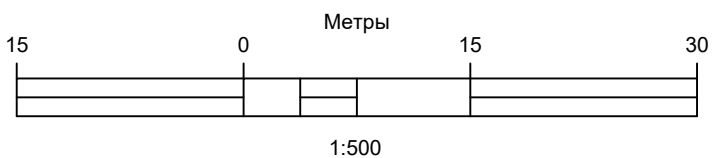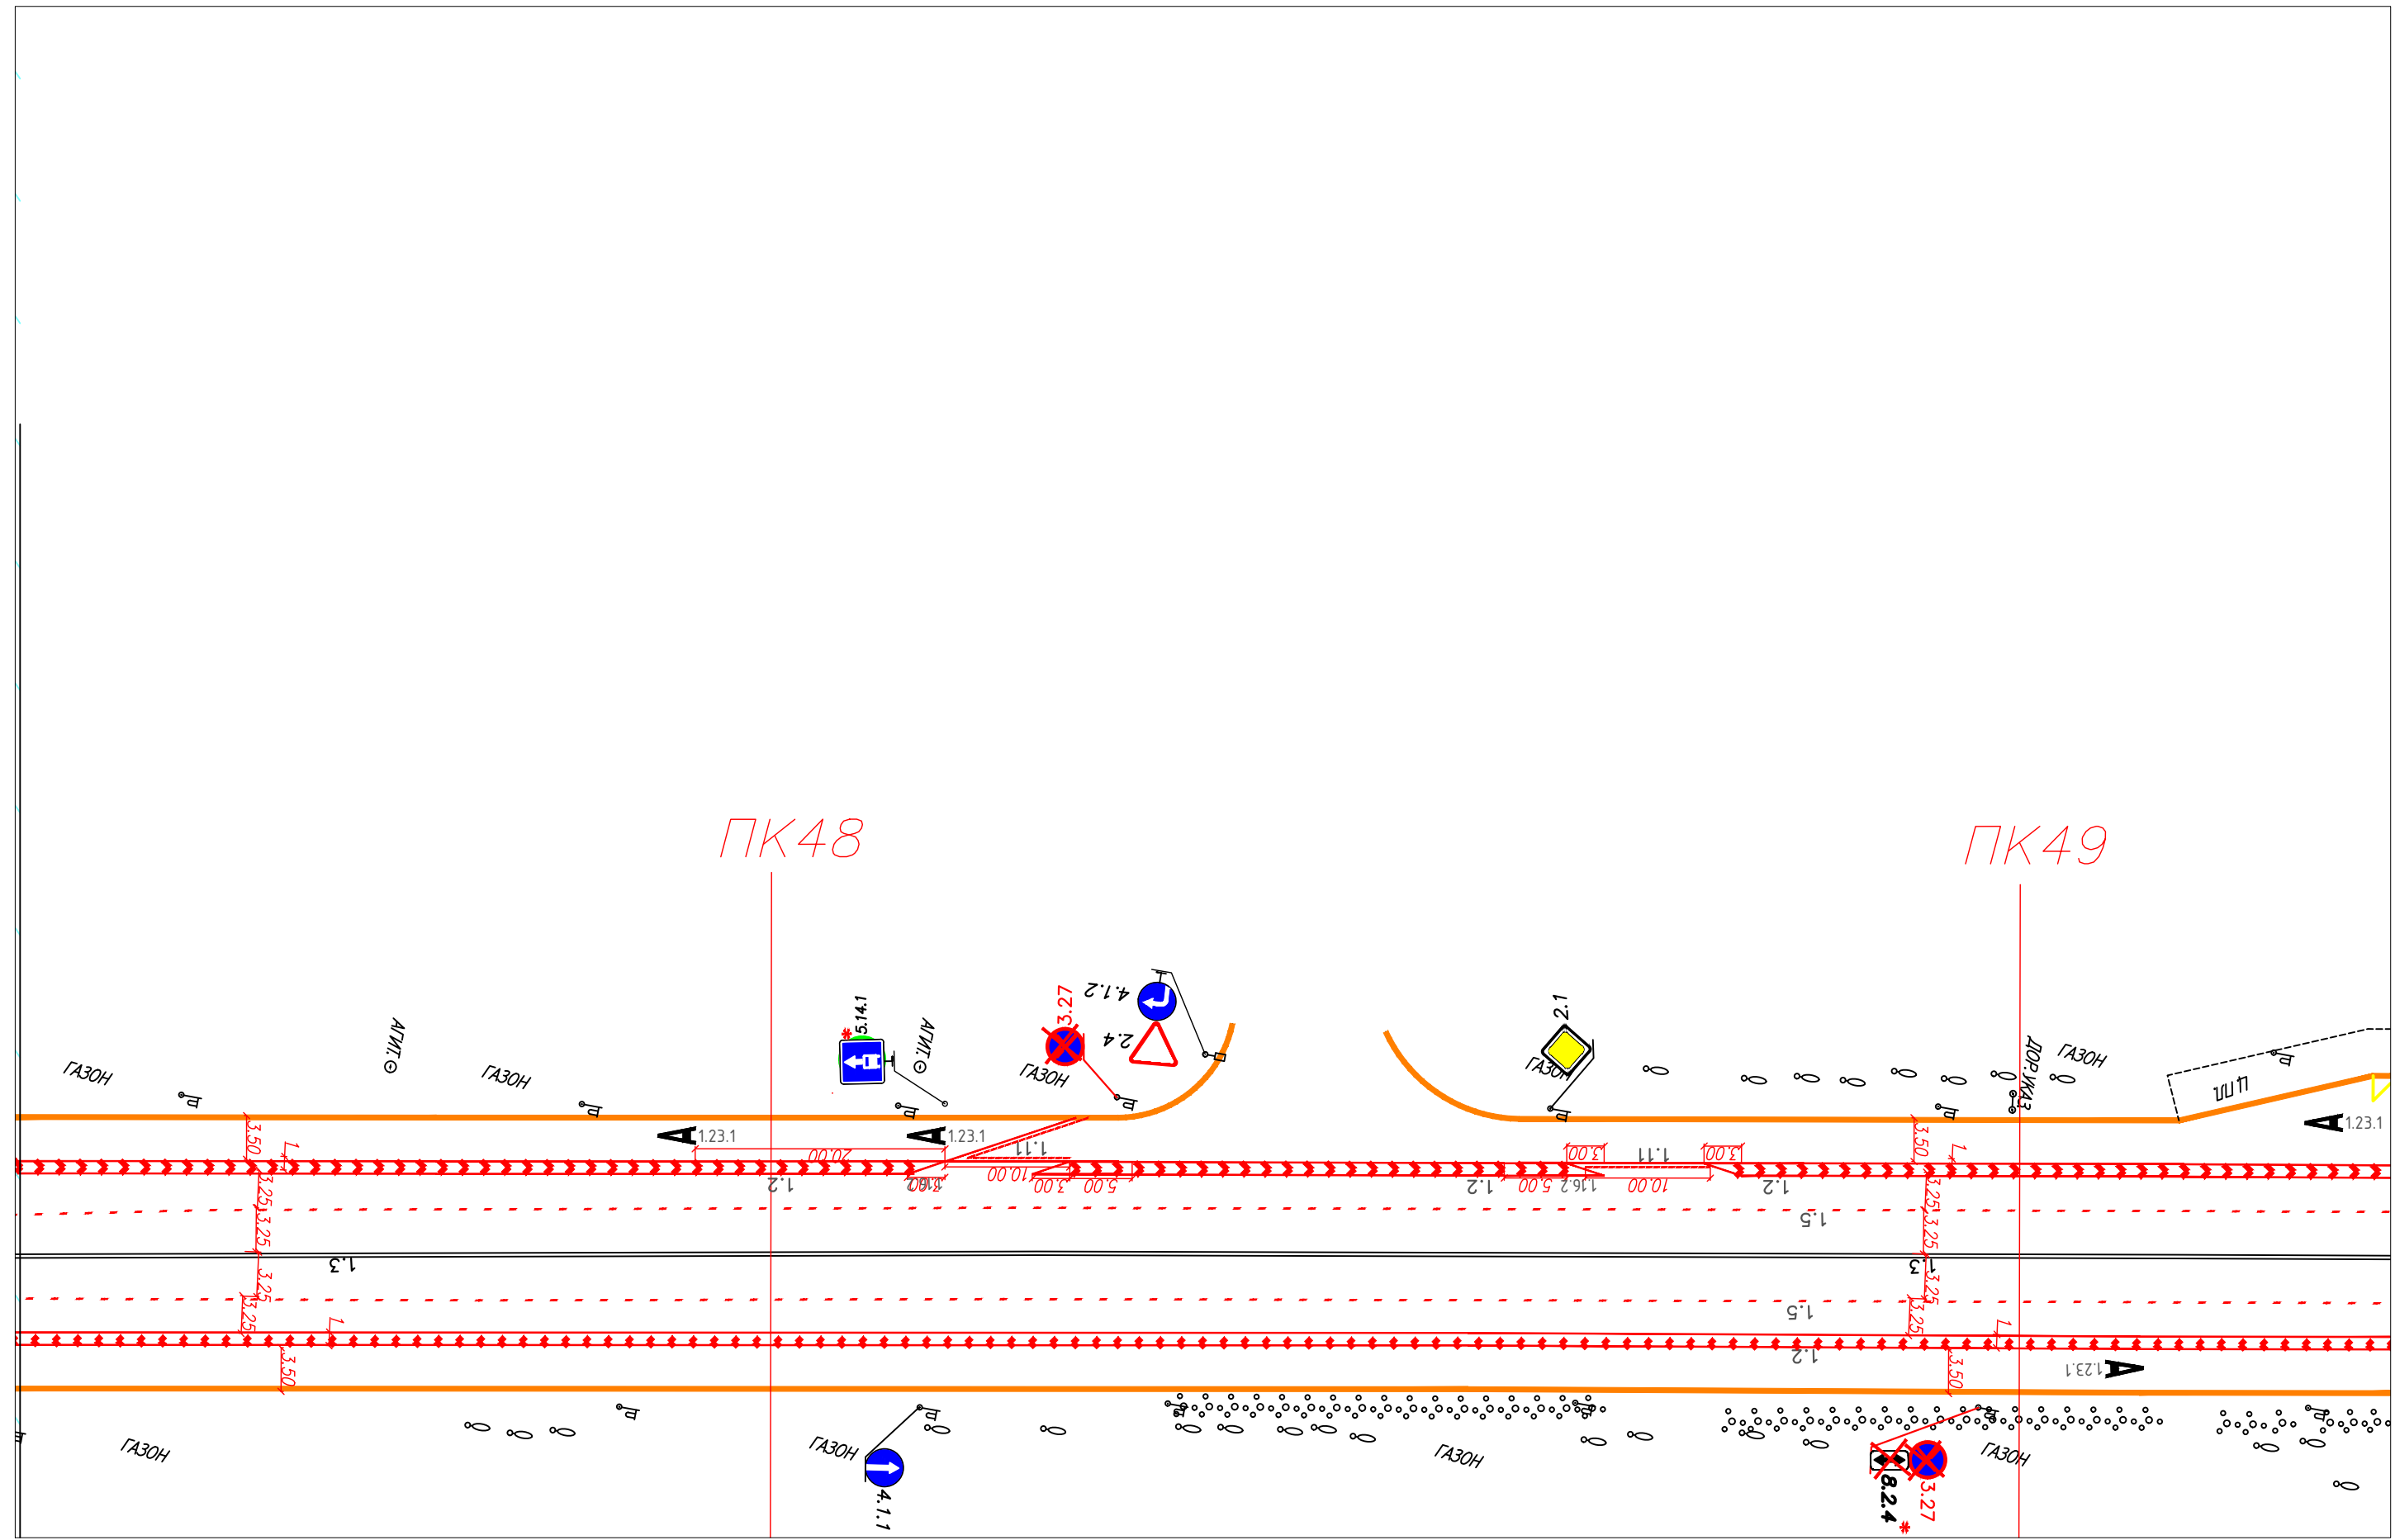


Изм.	Кол.уч.	Лист	Ндок.	Подпись	Дата
Разработал		Соколев С.И.		<i>[Signature]</i>	
Руководитель		Боровской А.Е.		<i>[Signature]</i>	

Устройство выделенных полос на проспект
 Богдана Хмельницкого

Стадия	Лист	Листов
Р	26	46
БГТУ им.В.Г.Шухова		

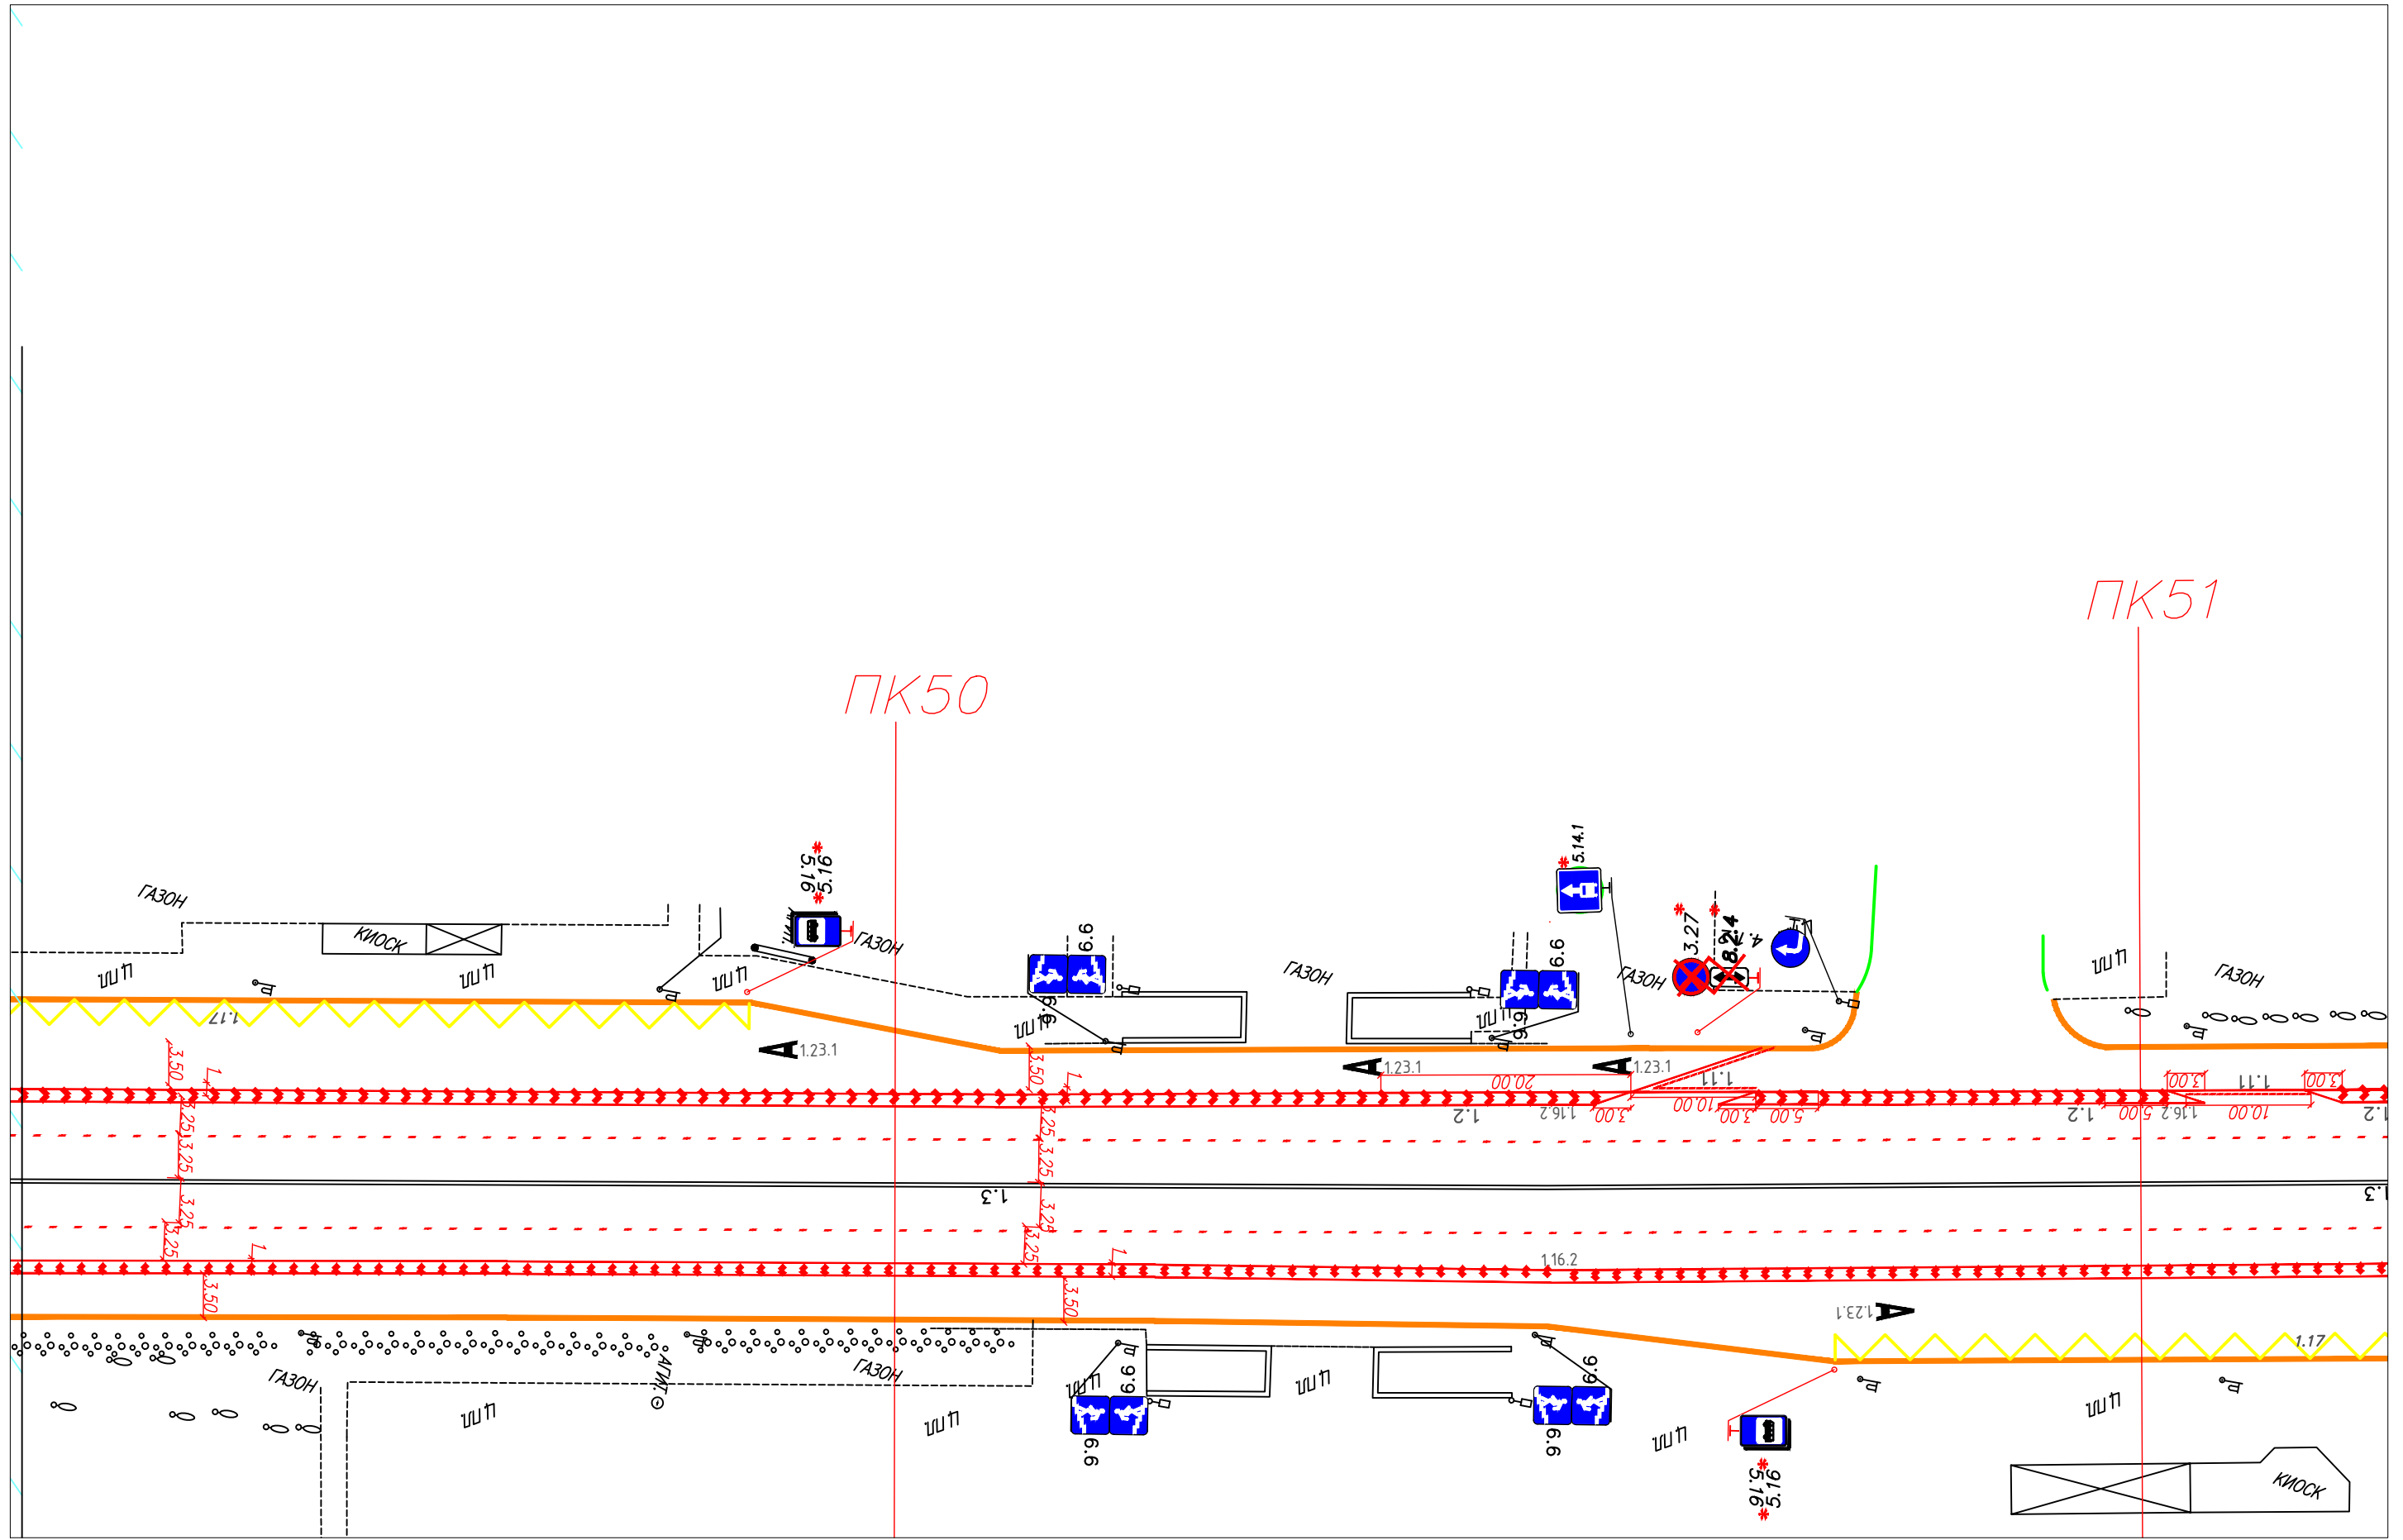

Инв. N док. _____
 Подпись и дата _____
 Взам. инв. N _____

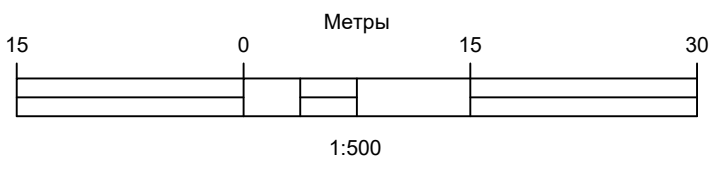


Направление на север

Изм.	Кол.уч.	Лист	Ндок.	Подпись	Дата
				<i>[Signature]</i>	
Разработал	Соколов С.И.				
Руководитель	Боровской А.Е.				

Устройство выделенных полос на проспект
 Богдана Хмельницкого

Стадия	Лист	Листов
Р	27	46
БГТУ им.В.Г.Шухова		

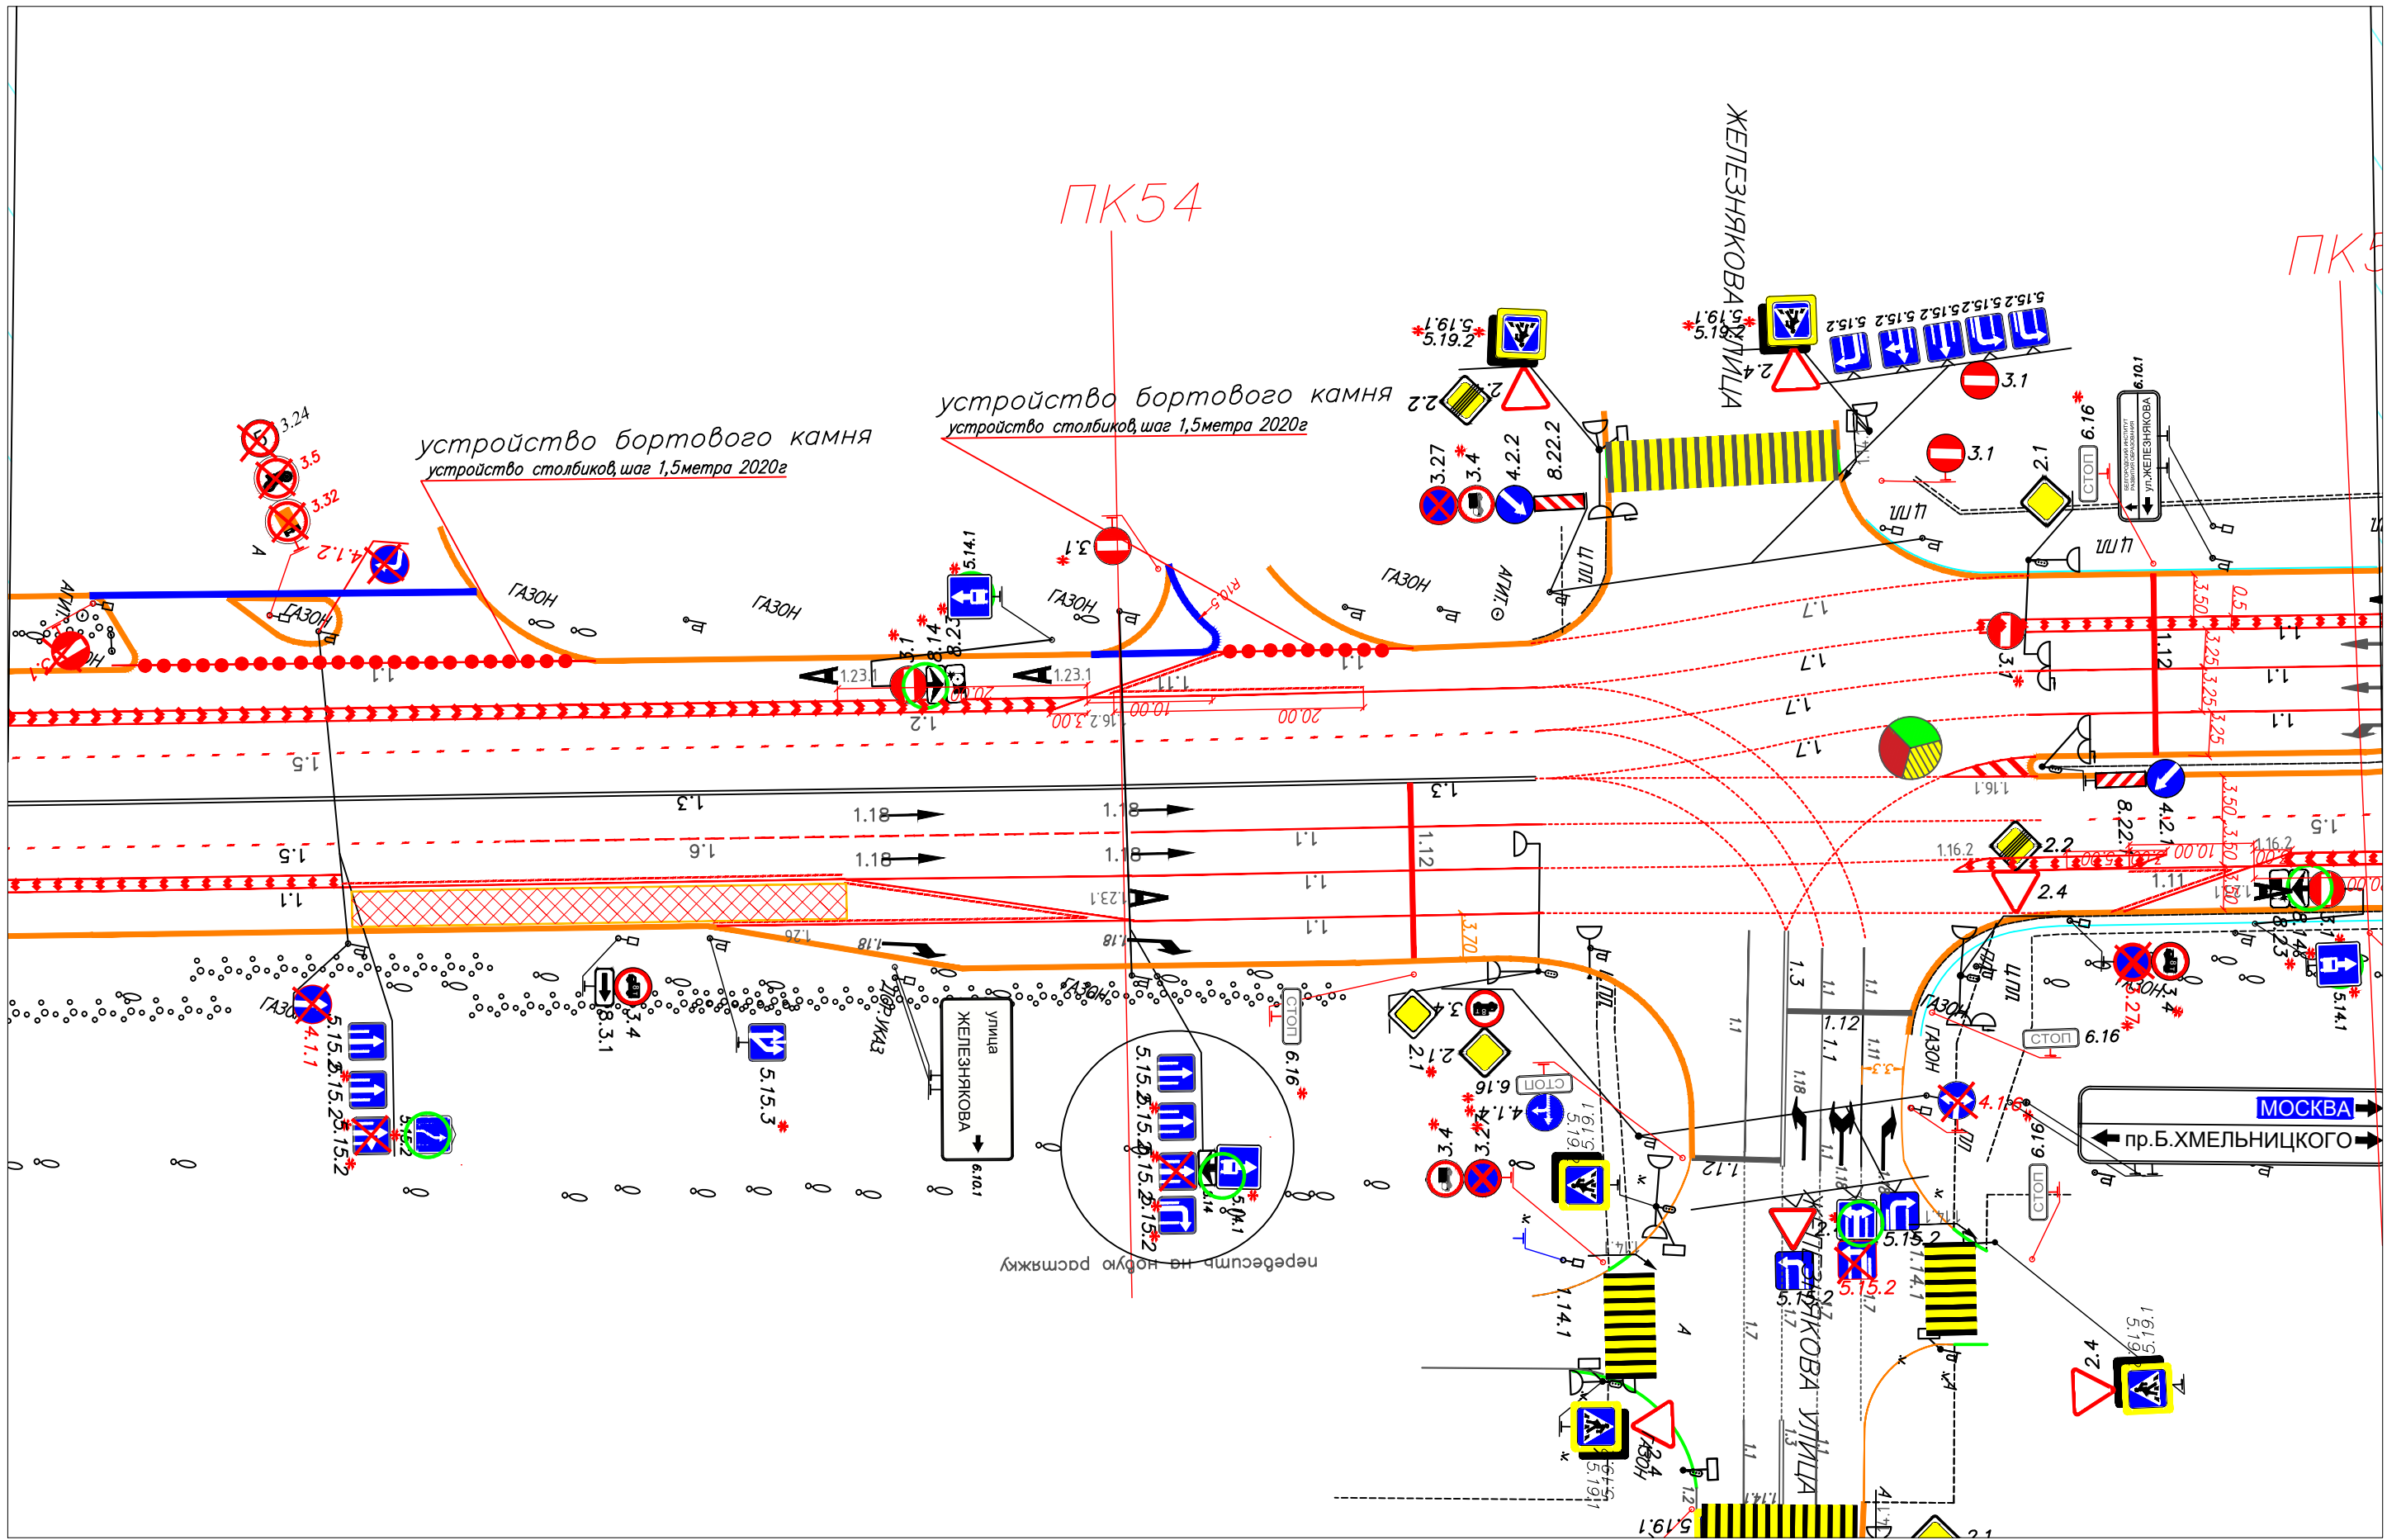


ПК54

ПК5

устройство бортового камня
устройство столбиков, шаг 1,5 метра 2020г

устройство бортового камня
устройство столбиков, шаг 1,5 метра 2020г

Инв. N док. _____
Подпись и дата _____
Взам. инв. N _____


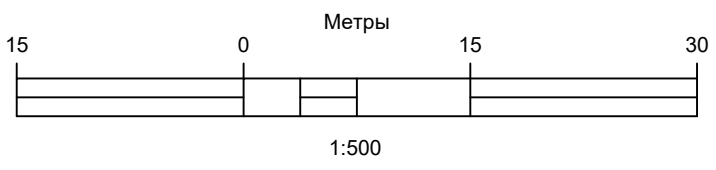


Направление на север

Изм.	Кол.уч.	Лист	Ндок.	Подпись	Дата
Разработал		Соколев С.И.		<i>[Signature]</i>	
Руководитель		Боровской А.Е.		<i>[Signature]</i>	

Устройство выделенных полос на проспект
Богдана Хмельницкого

Стадия	Лист	Листов
Р	29	46
БГТУ им.В.Г.Шухова		

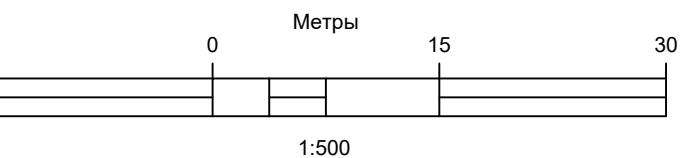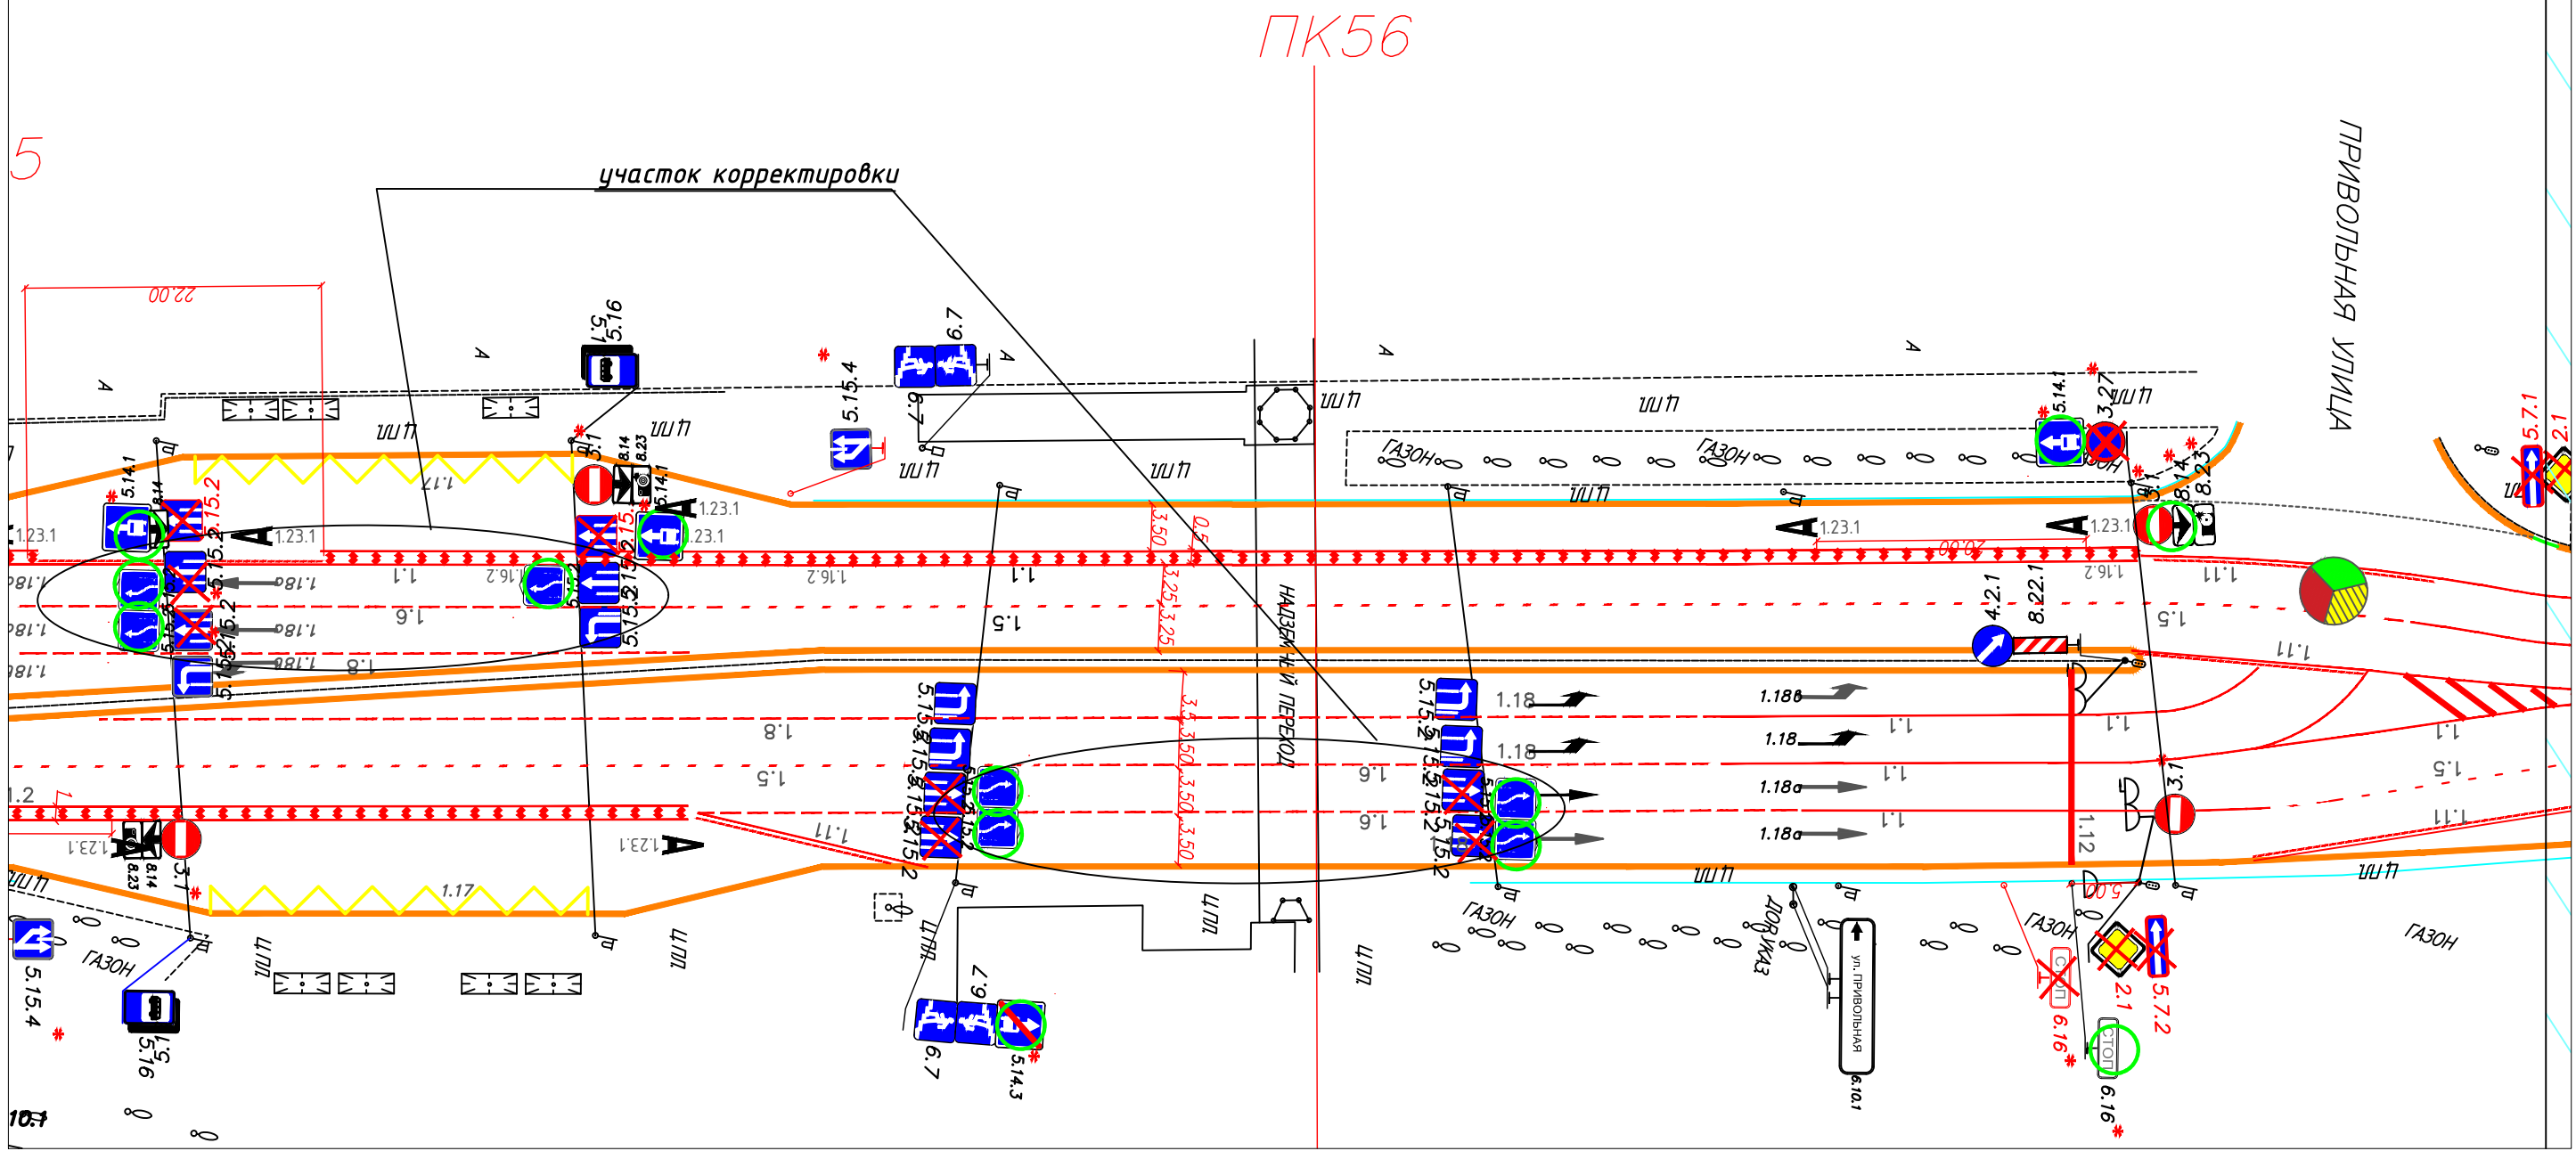


Направление на север

Инв. N док. Подпись и дата Взам. инв. N


Изм.	Кол.уч.	Лист	Ндок.	Подпись	Дата
				<i>[Signature]</i>	
Разработал	Соколов С.И.				
Руководитель	Боровской А.Е.				

Устройство выделенных полос на проспект
Богдана Хмельницкого

Стадия	Лист	Листов
Р	30	46
БГТУ им.В.Г.Шухова		

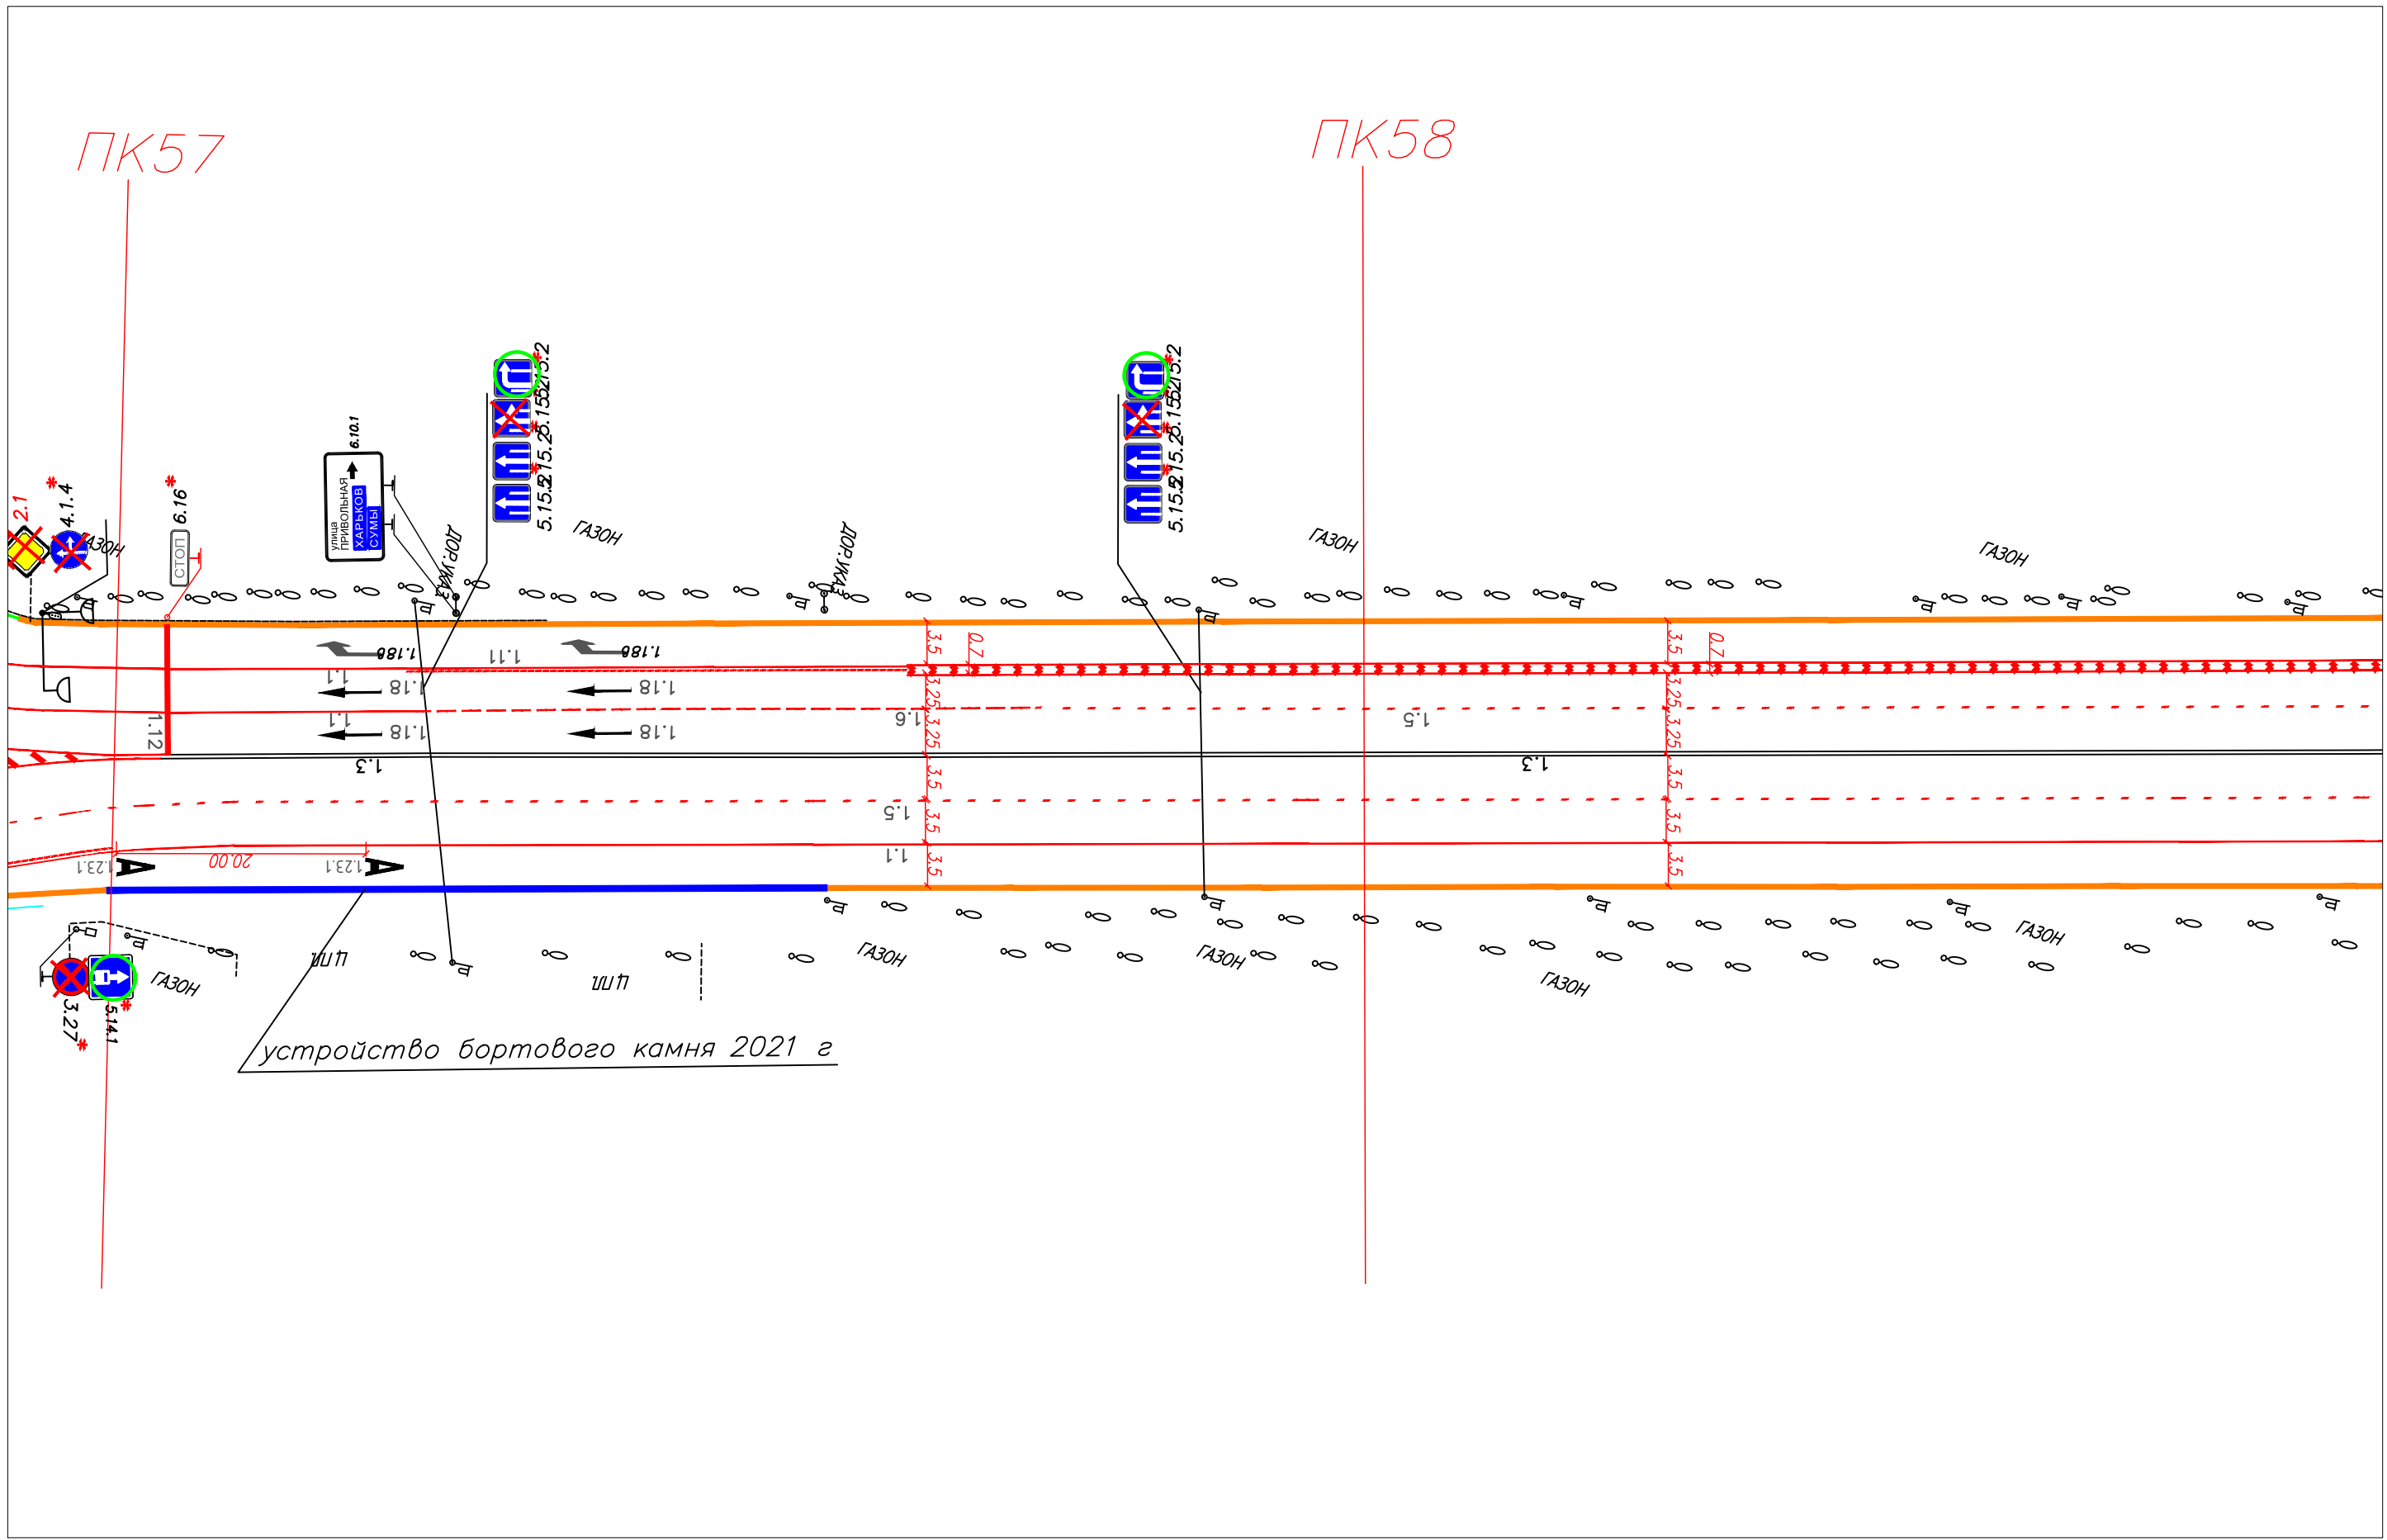

Инв. № док.	Подпись и дата	Взам. инв. №

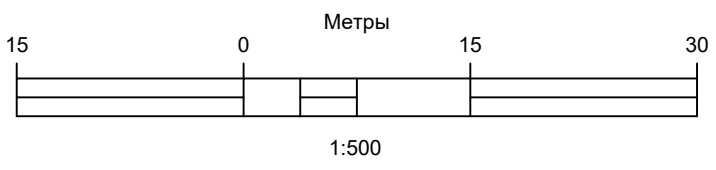

Направление на север



Изм.	Кол.уч.	Лист	Ндок.	Подпись	Дата

Устройство выделенных полос на проспект
Богдана Хмельницкого

Стадия	Лист	Листов
Р	31	46
БГТУ им.В.Г.Шухова		

ПК59

ПК60

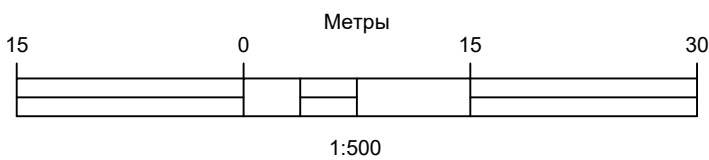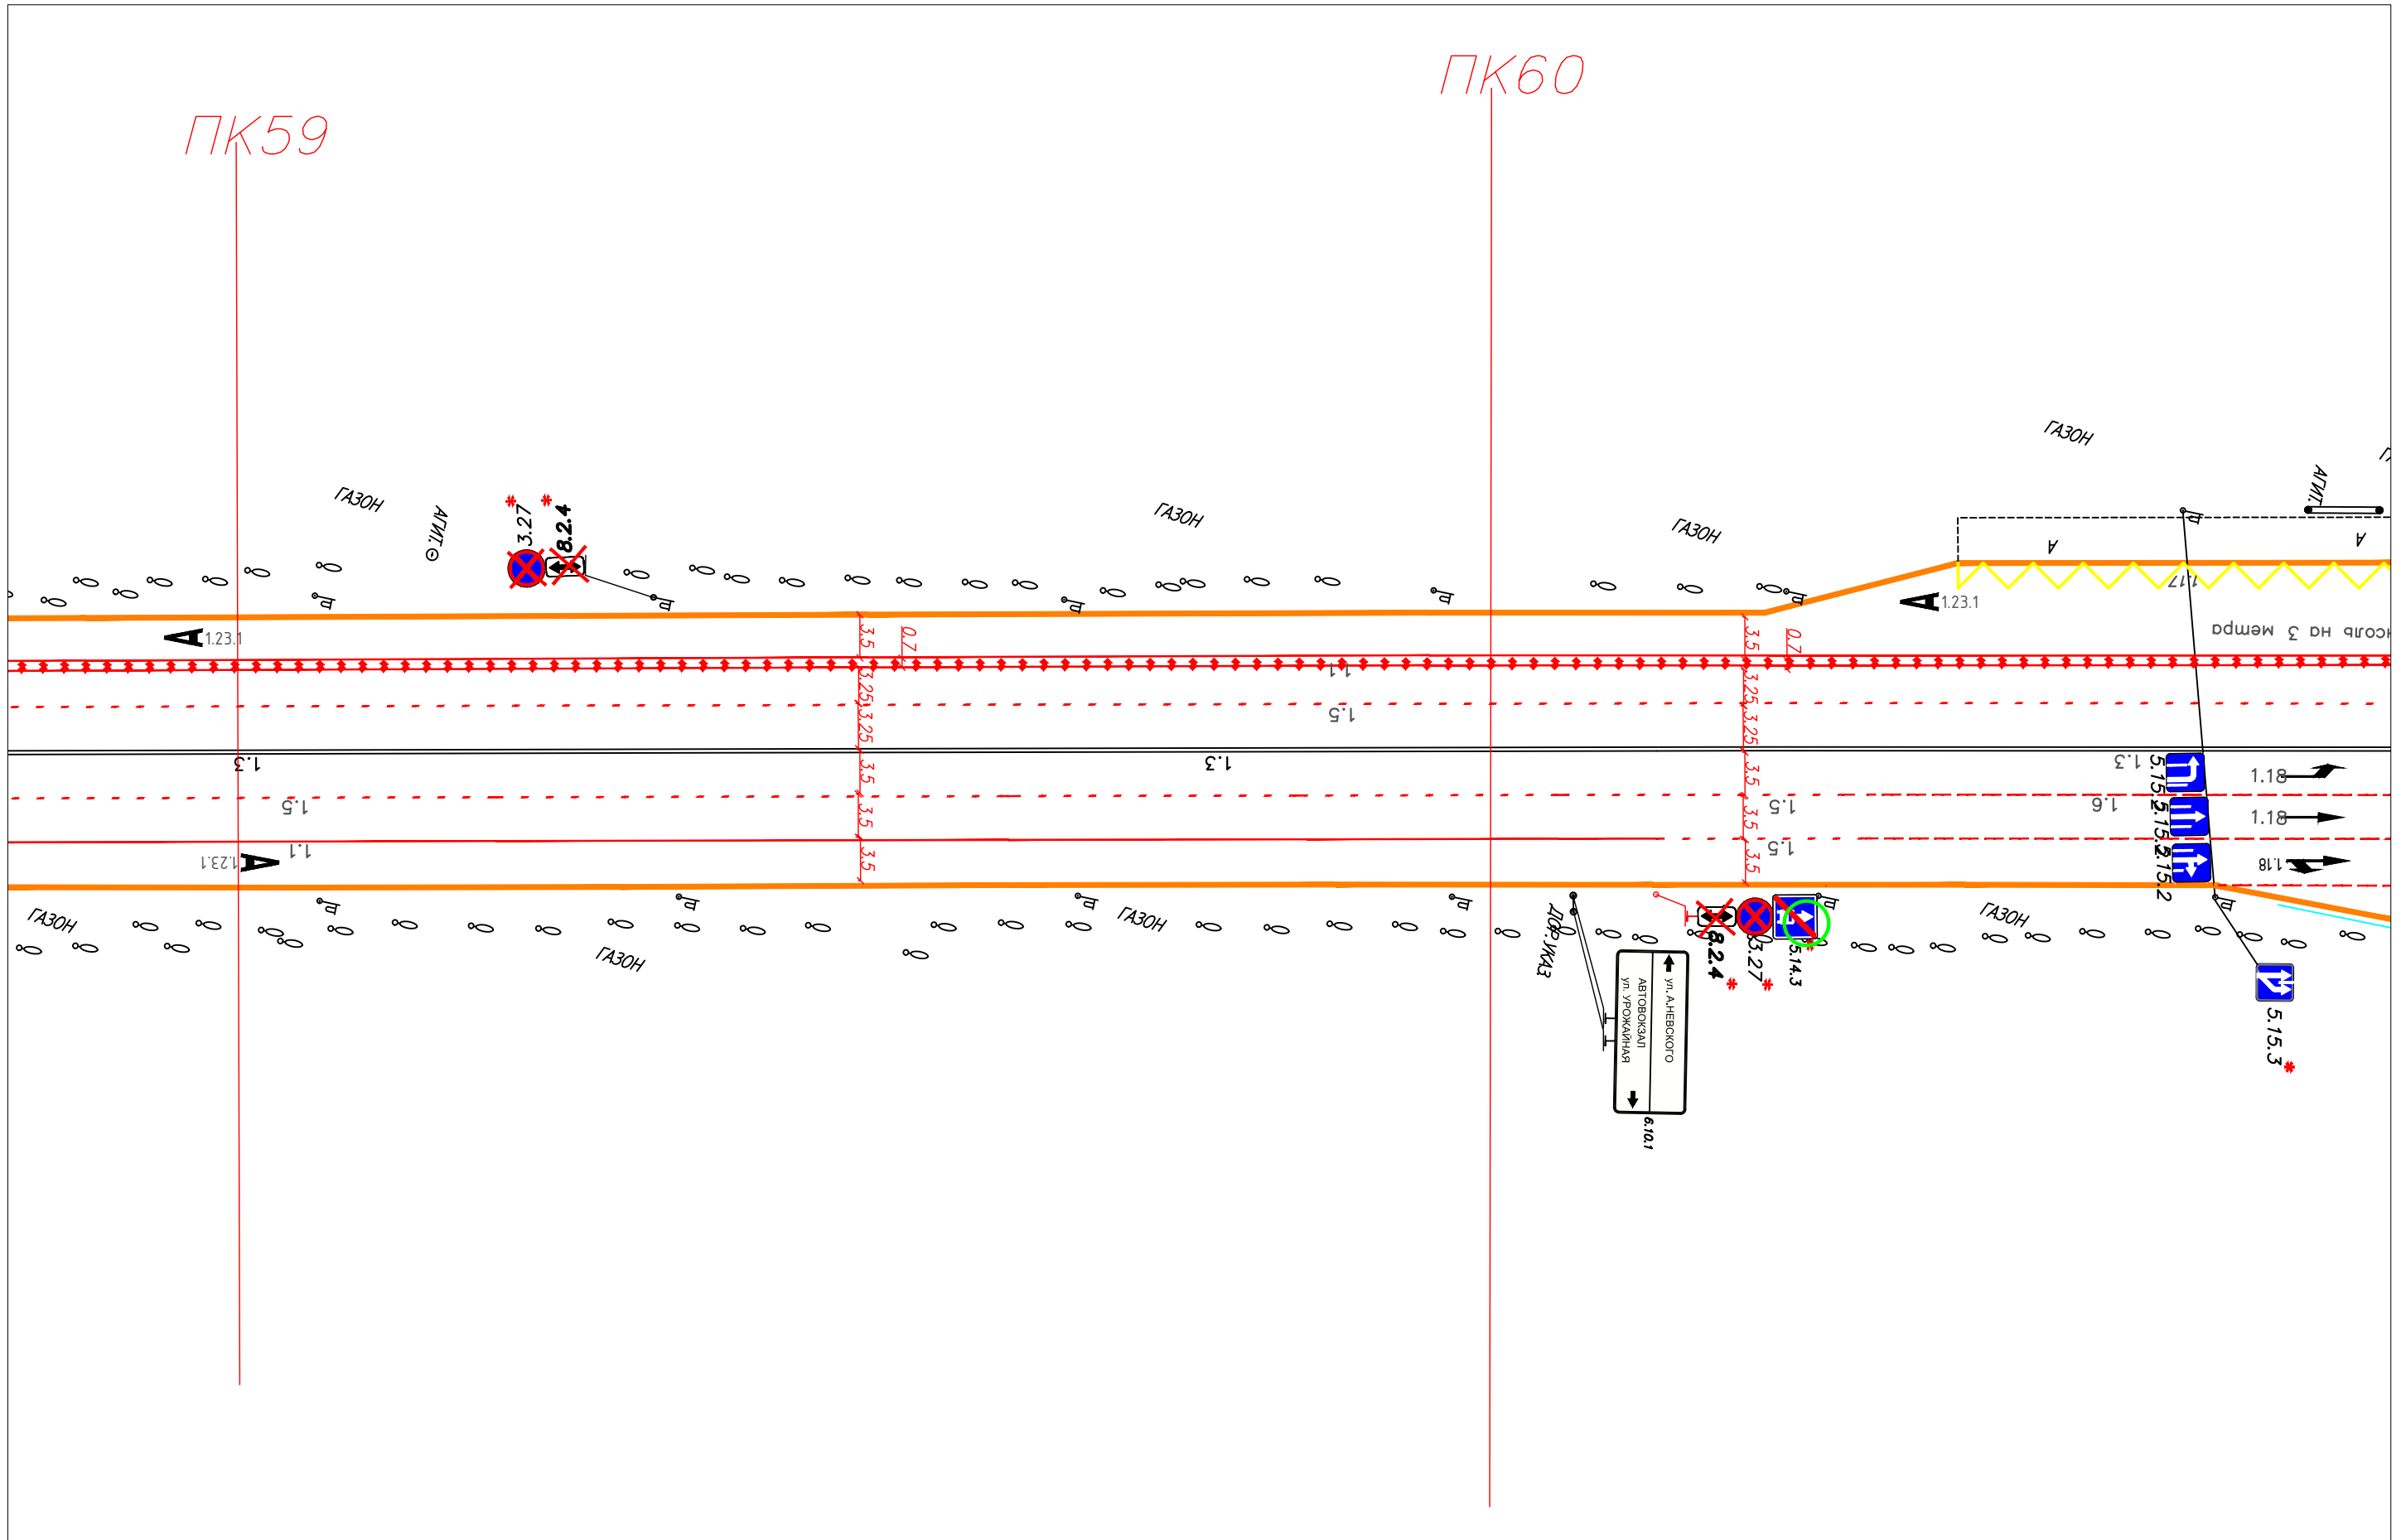


Направление на север

Инв. N док.	Подпись и дата	Взам. инв. N
-------------	----------------	--------------

Изм.	Кол.уч.	Лист	Ндок.	Подпись	Дата
				<i>[Signature]</i>	
Разработал	Соколов С.И.				
Руководитель	Боровской А.Е.				

Устройство выделенных полос на проспект
Богдана Хмельницкого

Стадия	Лист	Листов
Р	32	46
БГТУ им.В.Г.Шухова		

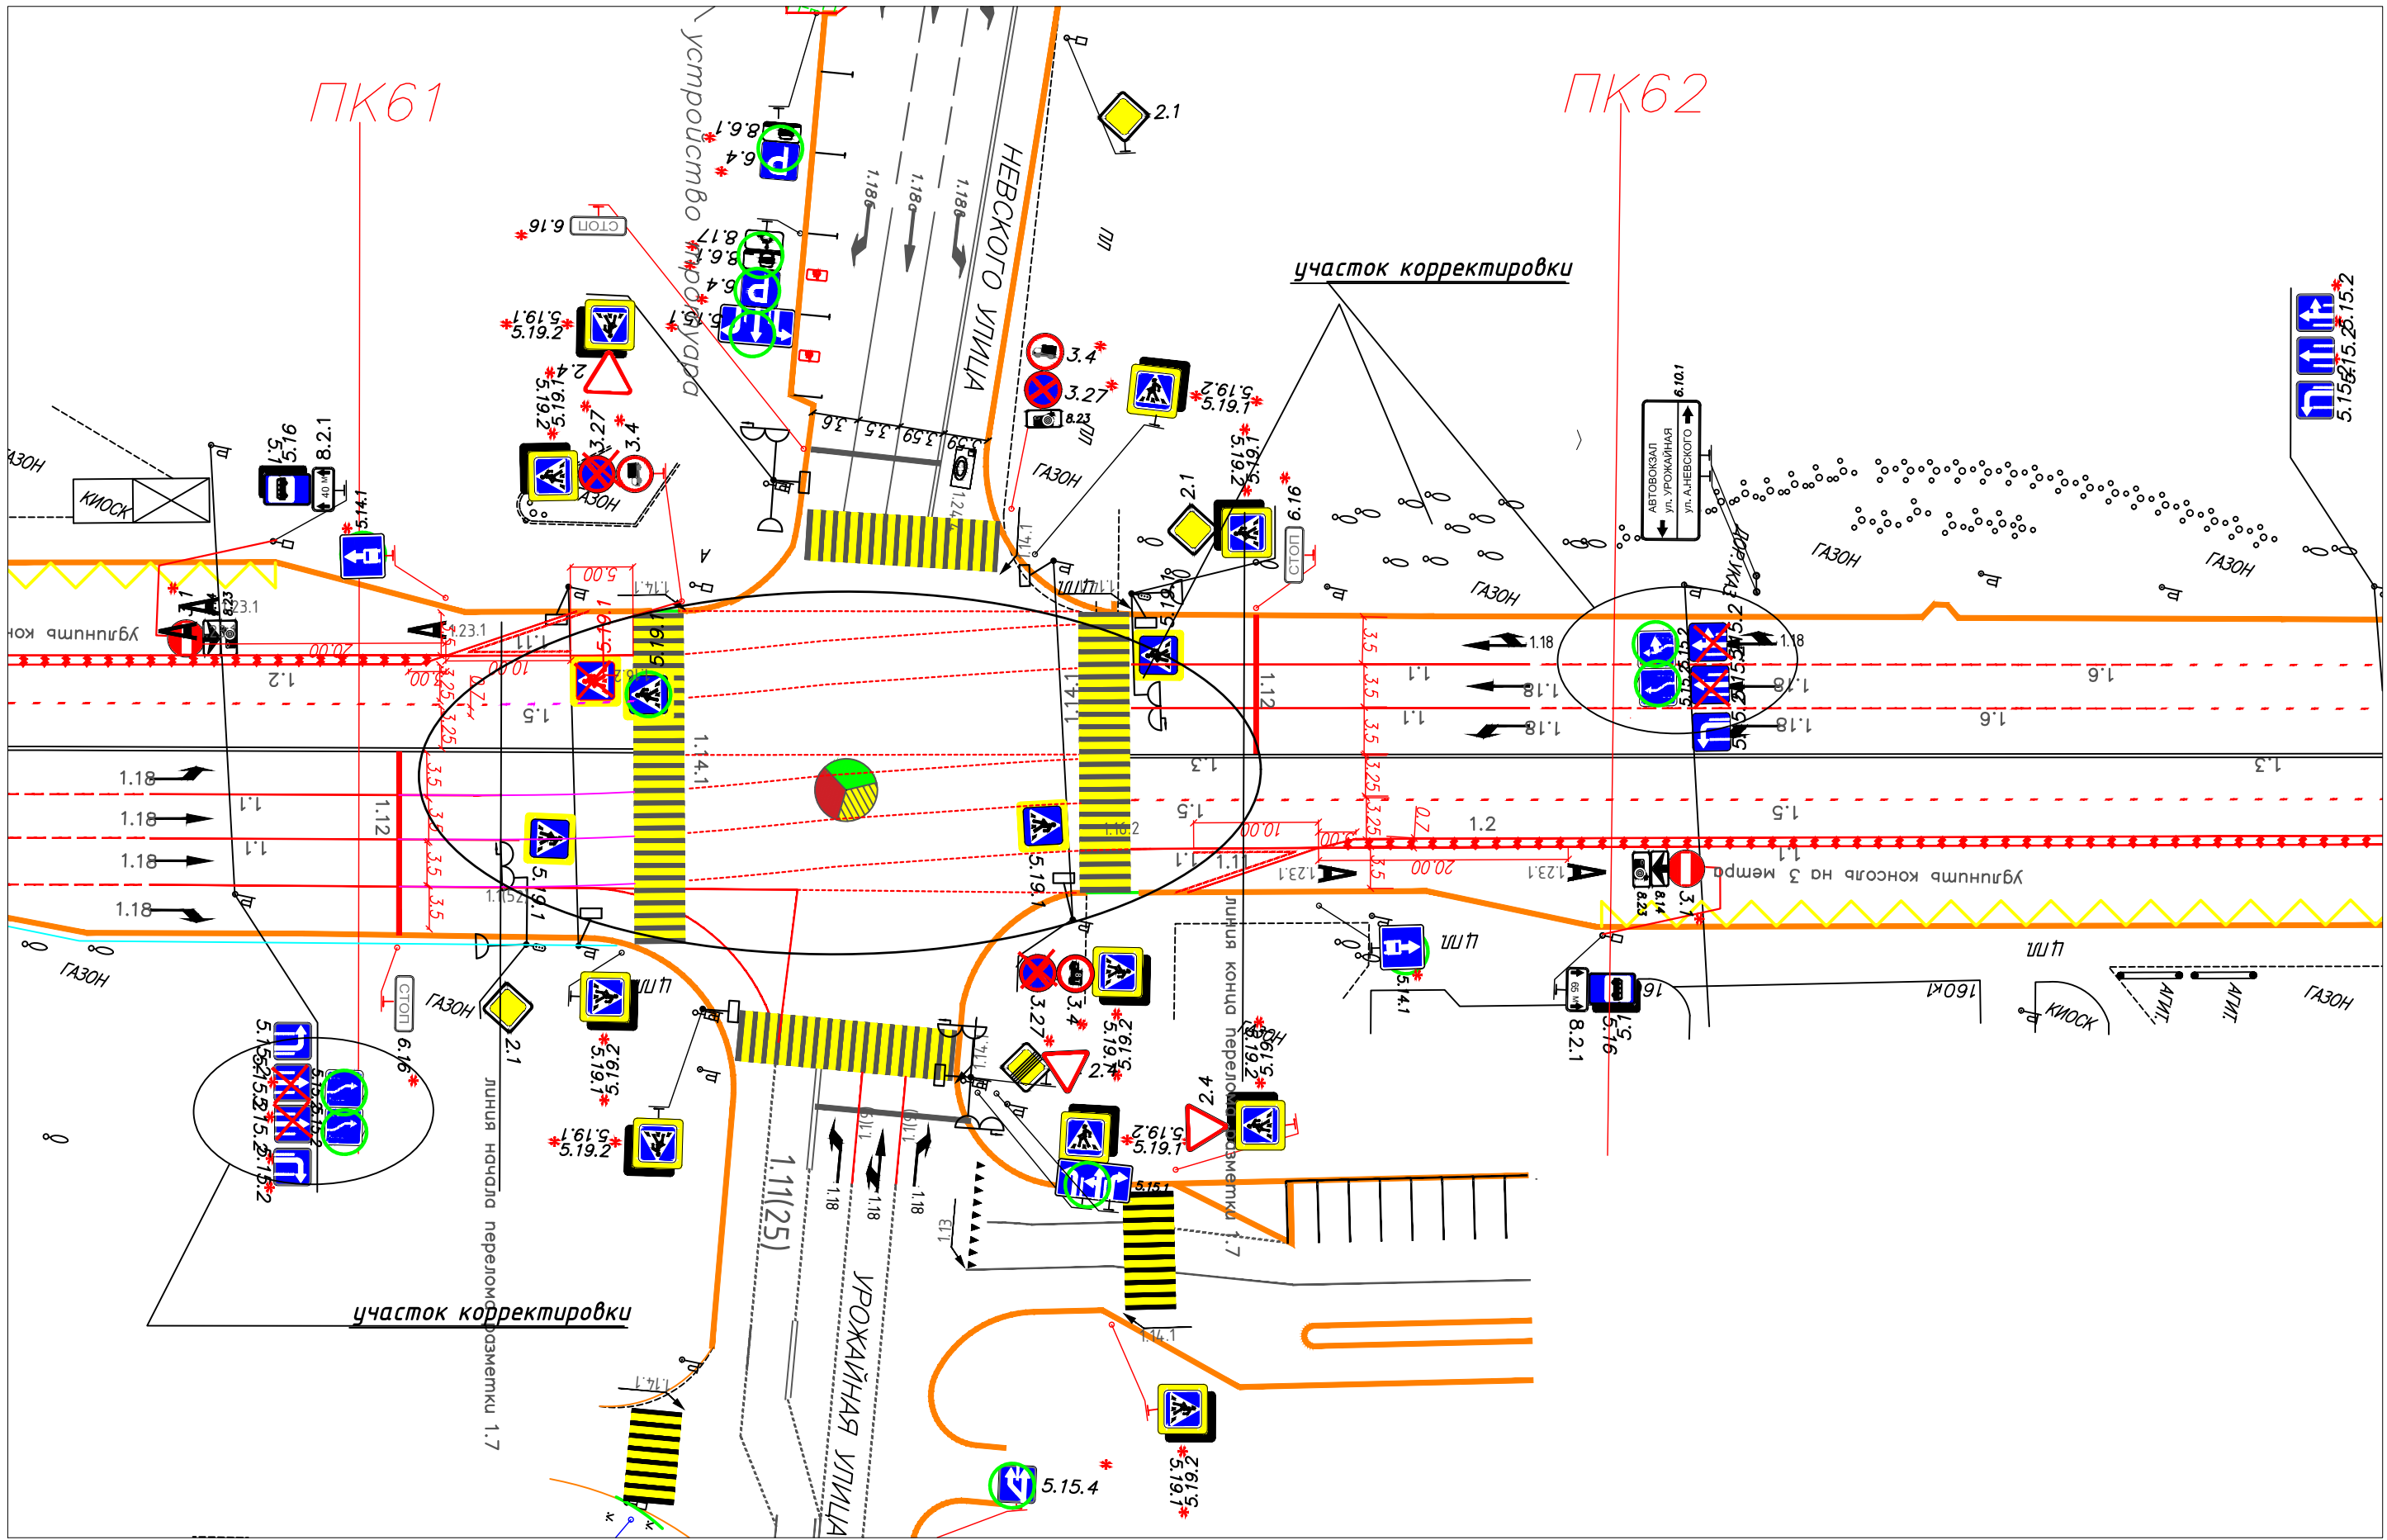


ПК61

ПК62

участок корректировки

участок корректировки

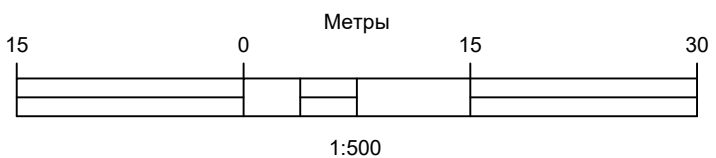



Направление на север

Инв. N док. Подпись и дата Взам. инв. N

Изм.	Кол.уч.	Лист	Ндок.	Подпись	Дата
				<i>[Signature]</i>	
Разработал	Соколов С.И.				
Руководитель	Боровской А.Е.				

Устройство выделенных полос на проспект
Богдана Хмельницкого

Стадия	Лист	Листов
Р	33	46
БГТУ им.В.Г.Шухова		

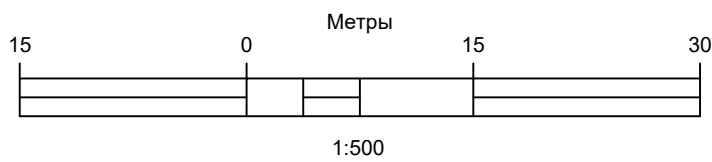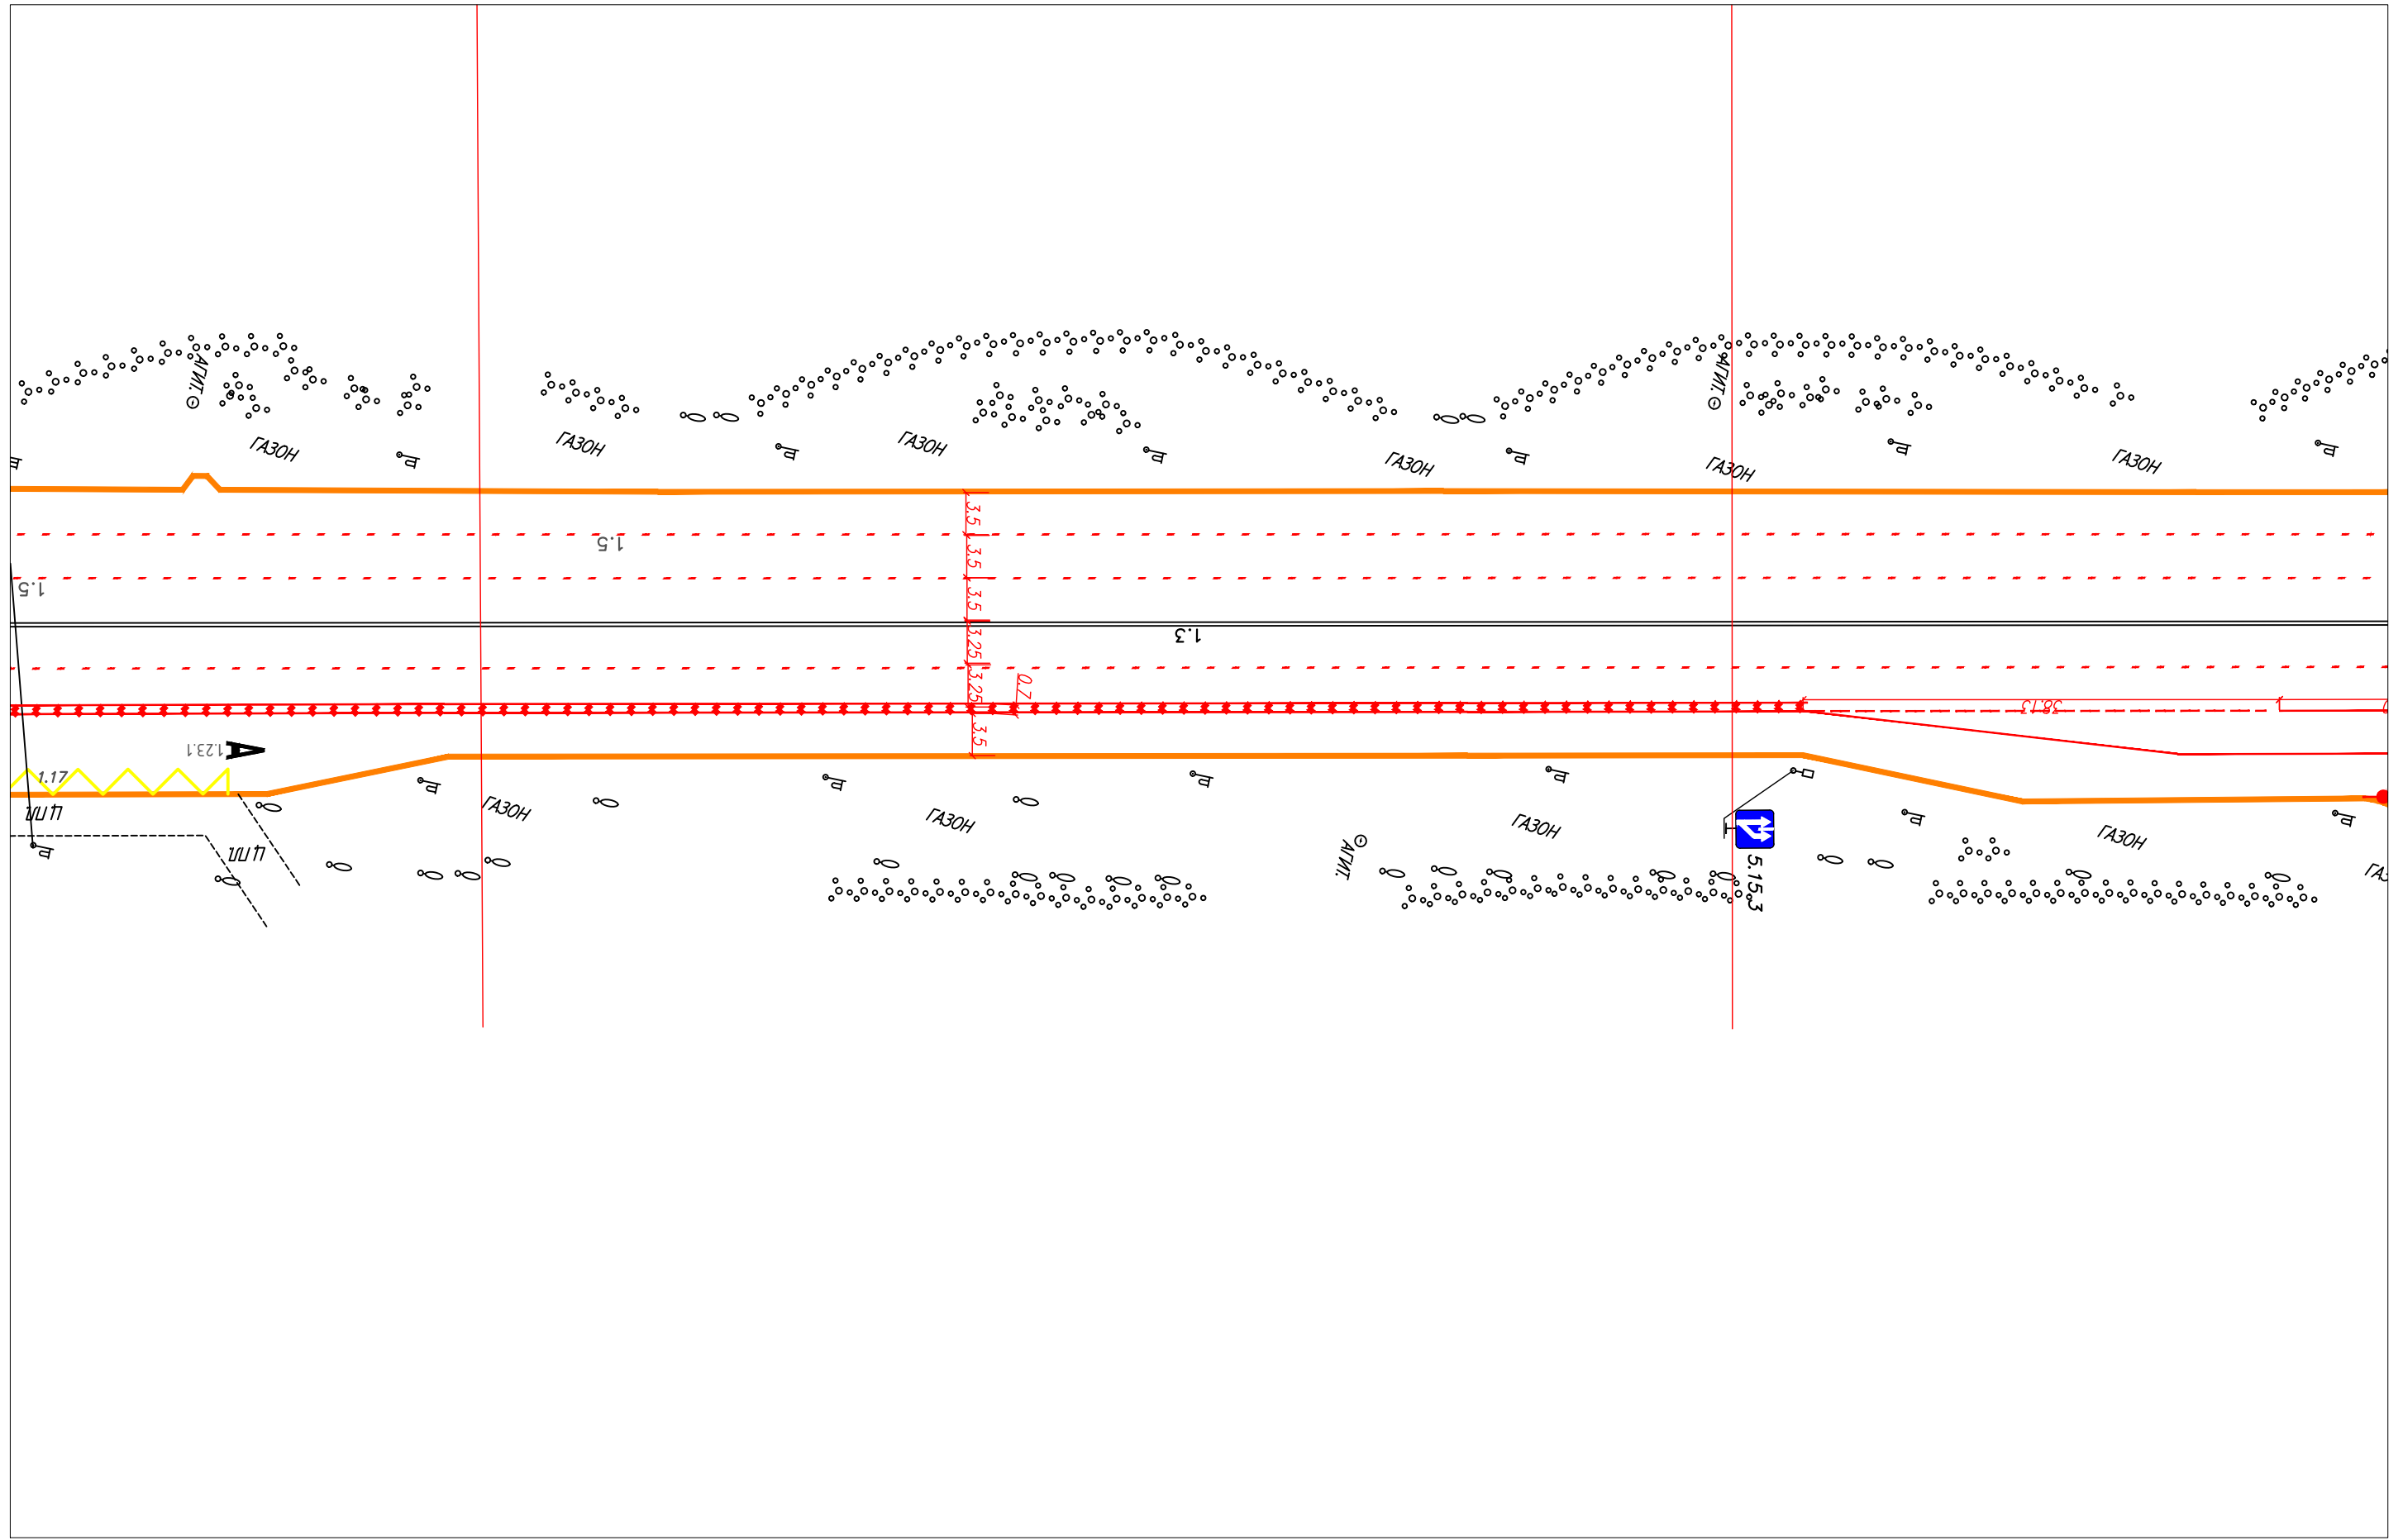


Направление на север

Изм.	Кол.уч.	Лист	Ндок.	Подпись	Дата
Разработал		Соколев С.И.		<i>[Signature]</i>	
Руководитель		Боровской А.Е.		<i>[Signature]</i>	


Устройство выделенных полос на проспект
Богдана Хмельницкого

Стадия	Лист	Листов
Р	34	46
БГТУ им.В.Г.Шухова		

Инв. N док.	Подпись и дата	Взам. инв. N

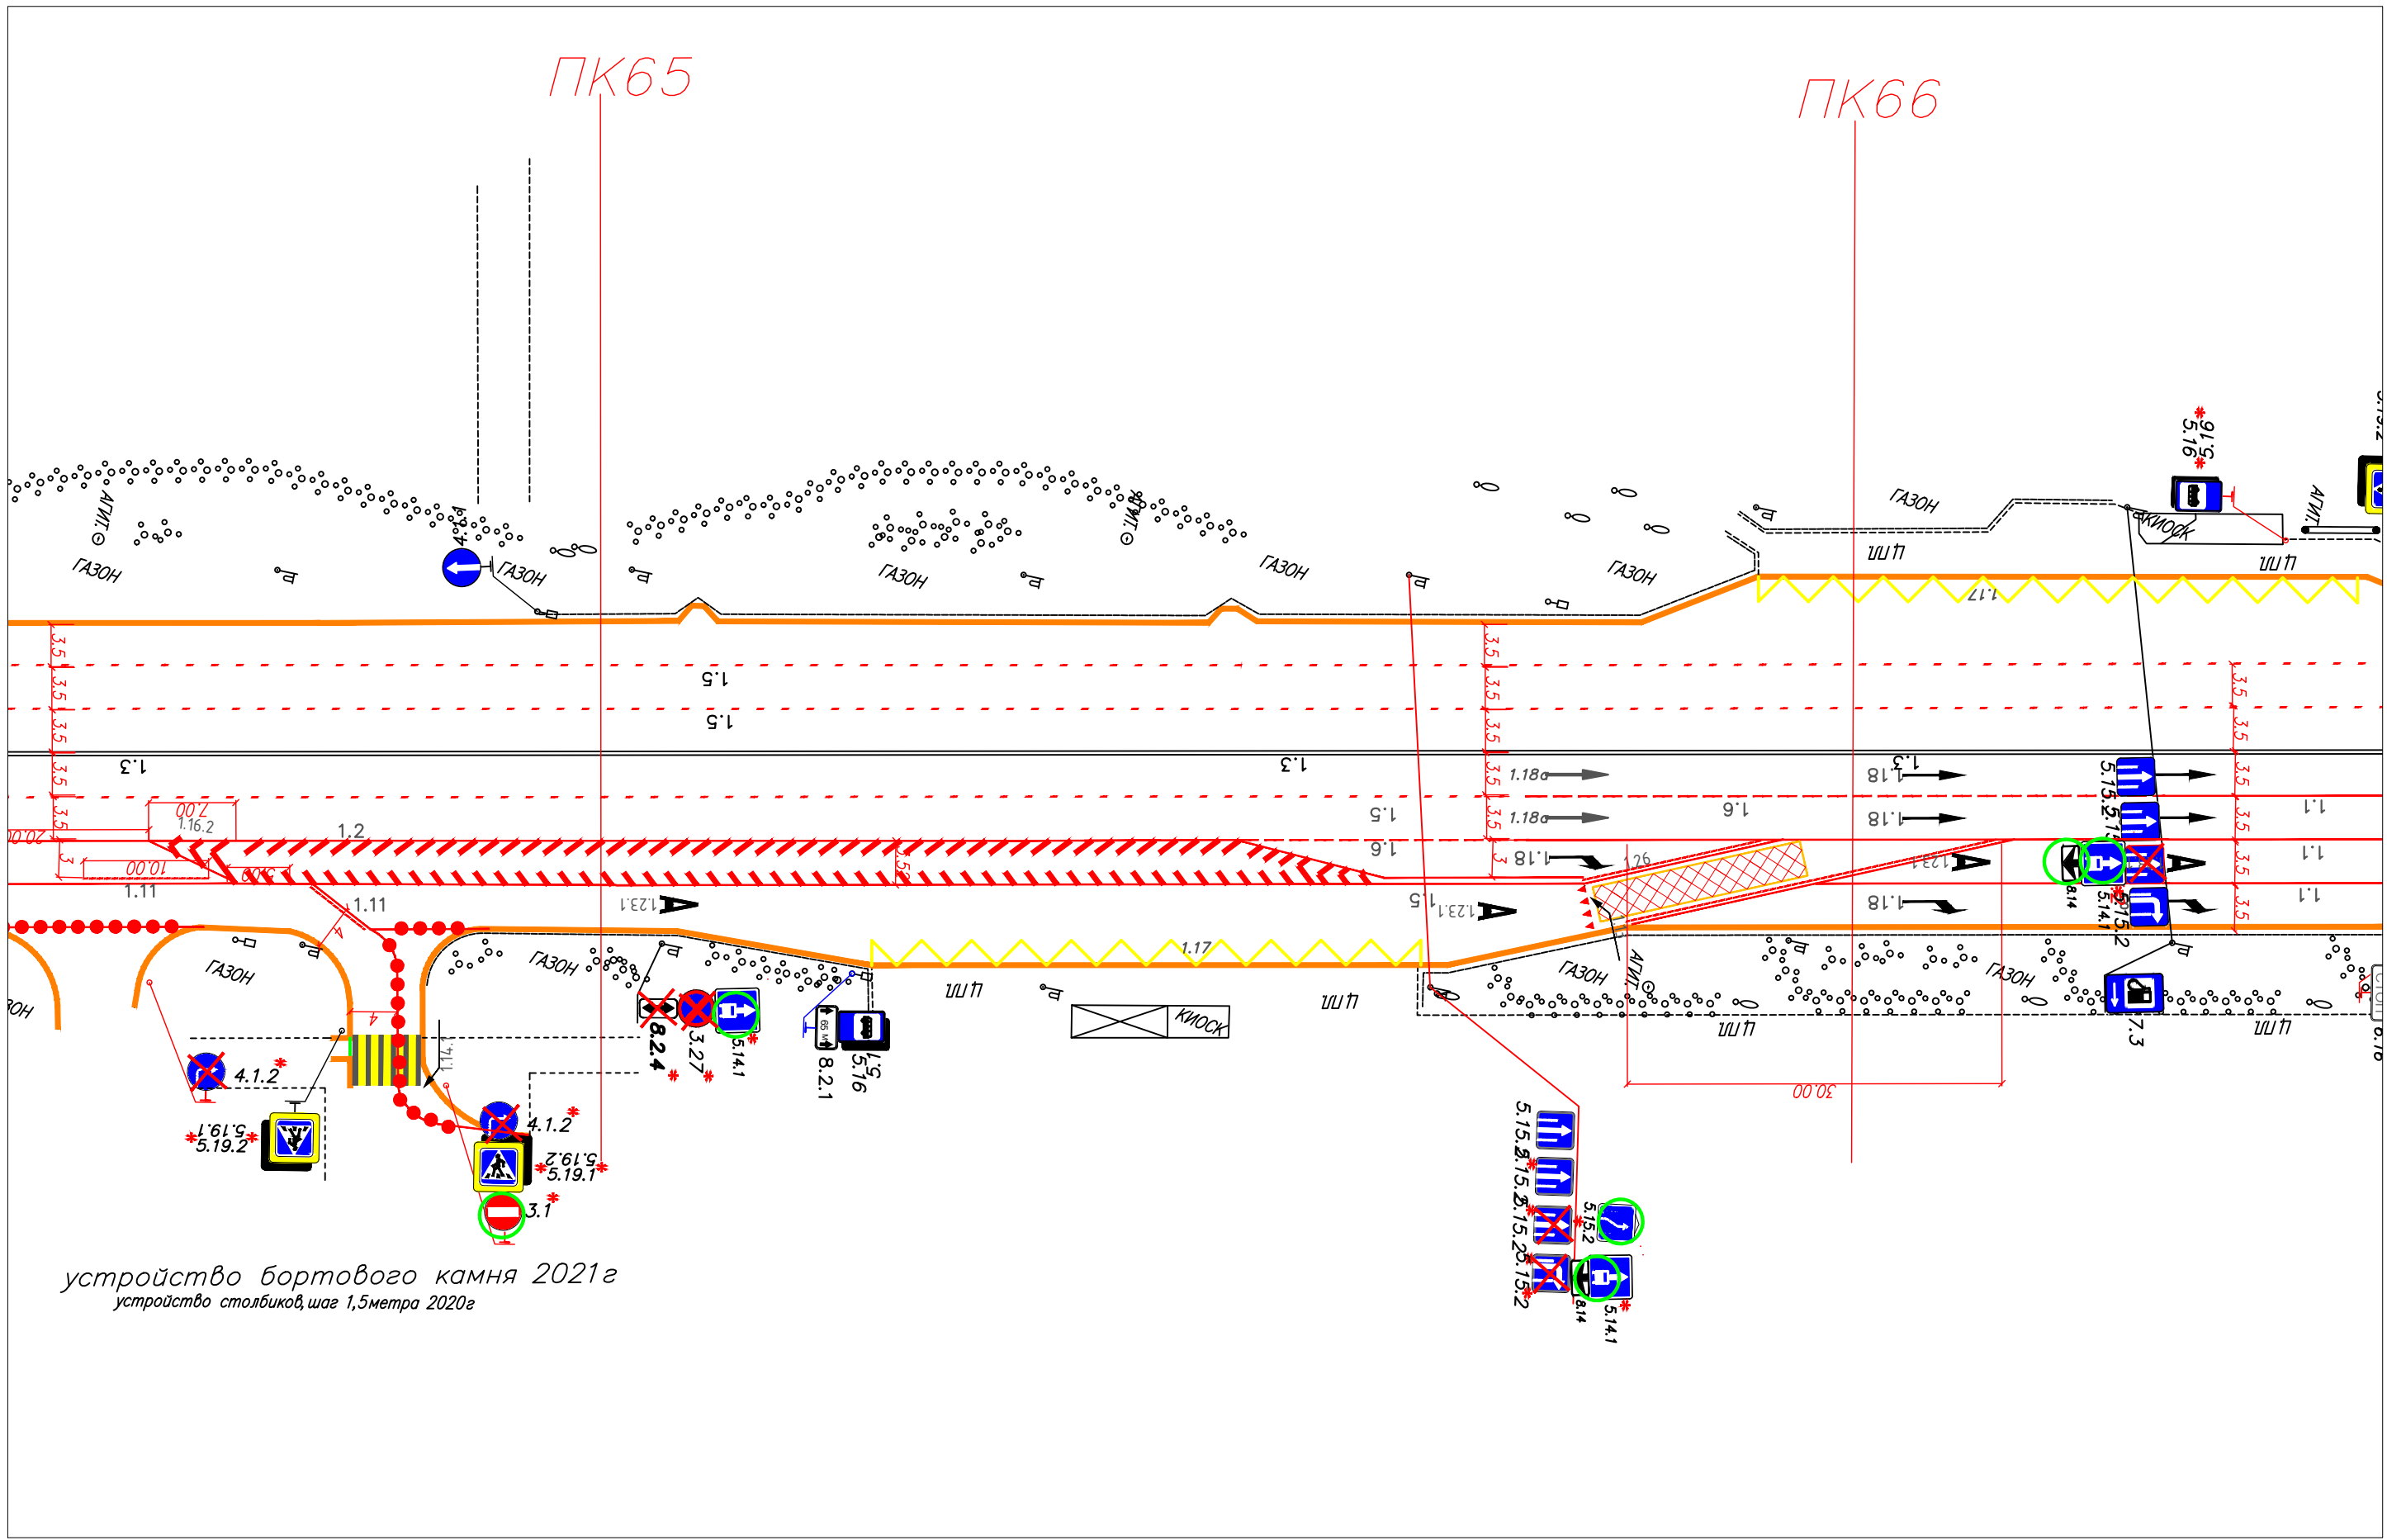

устройство бортового камня 2021г
устройство столбиков шаг 1,5метра 2020г

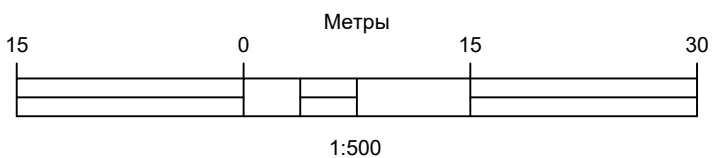

Направление на север

Инв. N док. Подпись и дата Взам. инв. N



Изм.	Кол.уч.	Лист	Ндок.	Подпись	Дата
Разработал		Соколев С.И.			
Руководитель		Боровской А.Е.			

Устройство выделенных полос на проспект
Богдана Хмельницкого

Стадия	Лист	Листов
Р	35	46
БГТУ им.В.Г.Шухова		

ПК67

ПК68

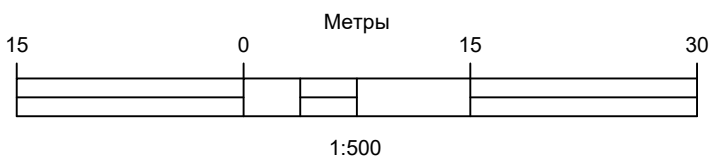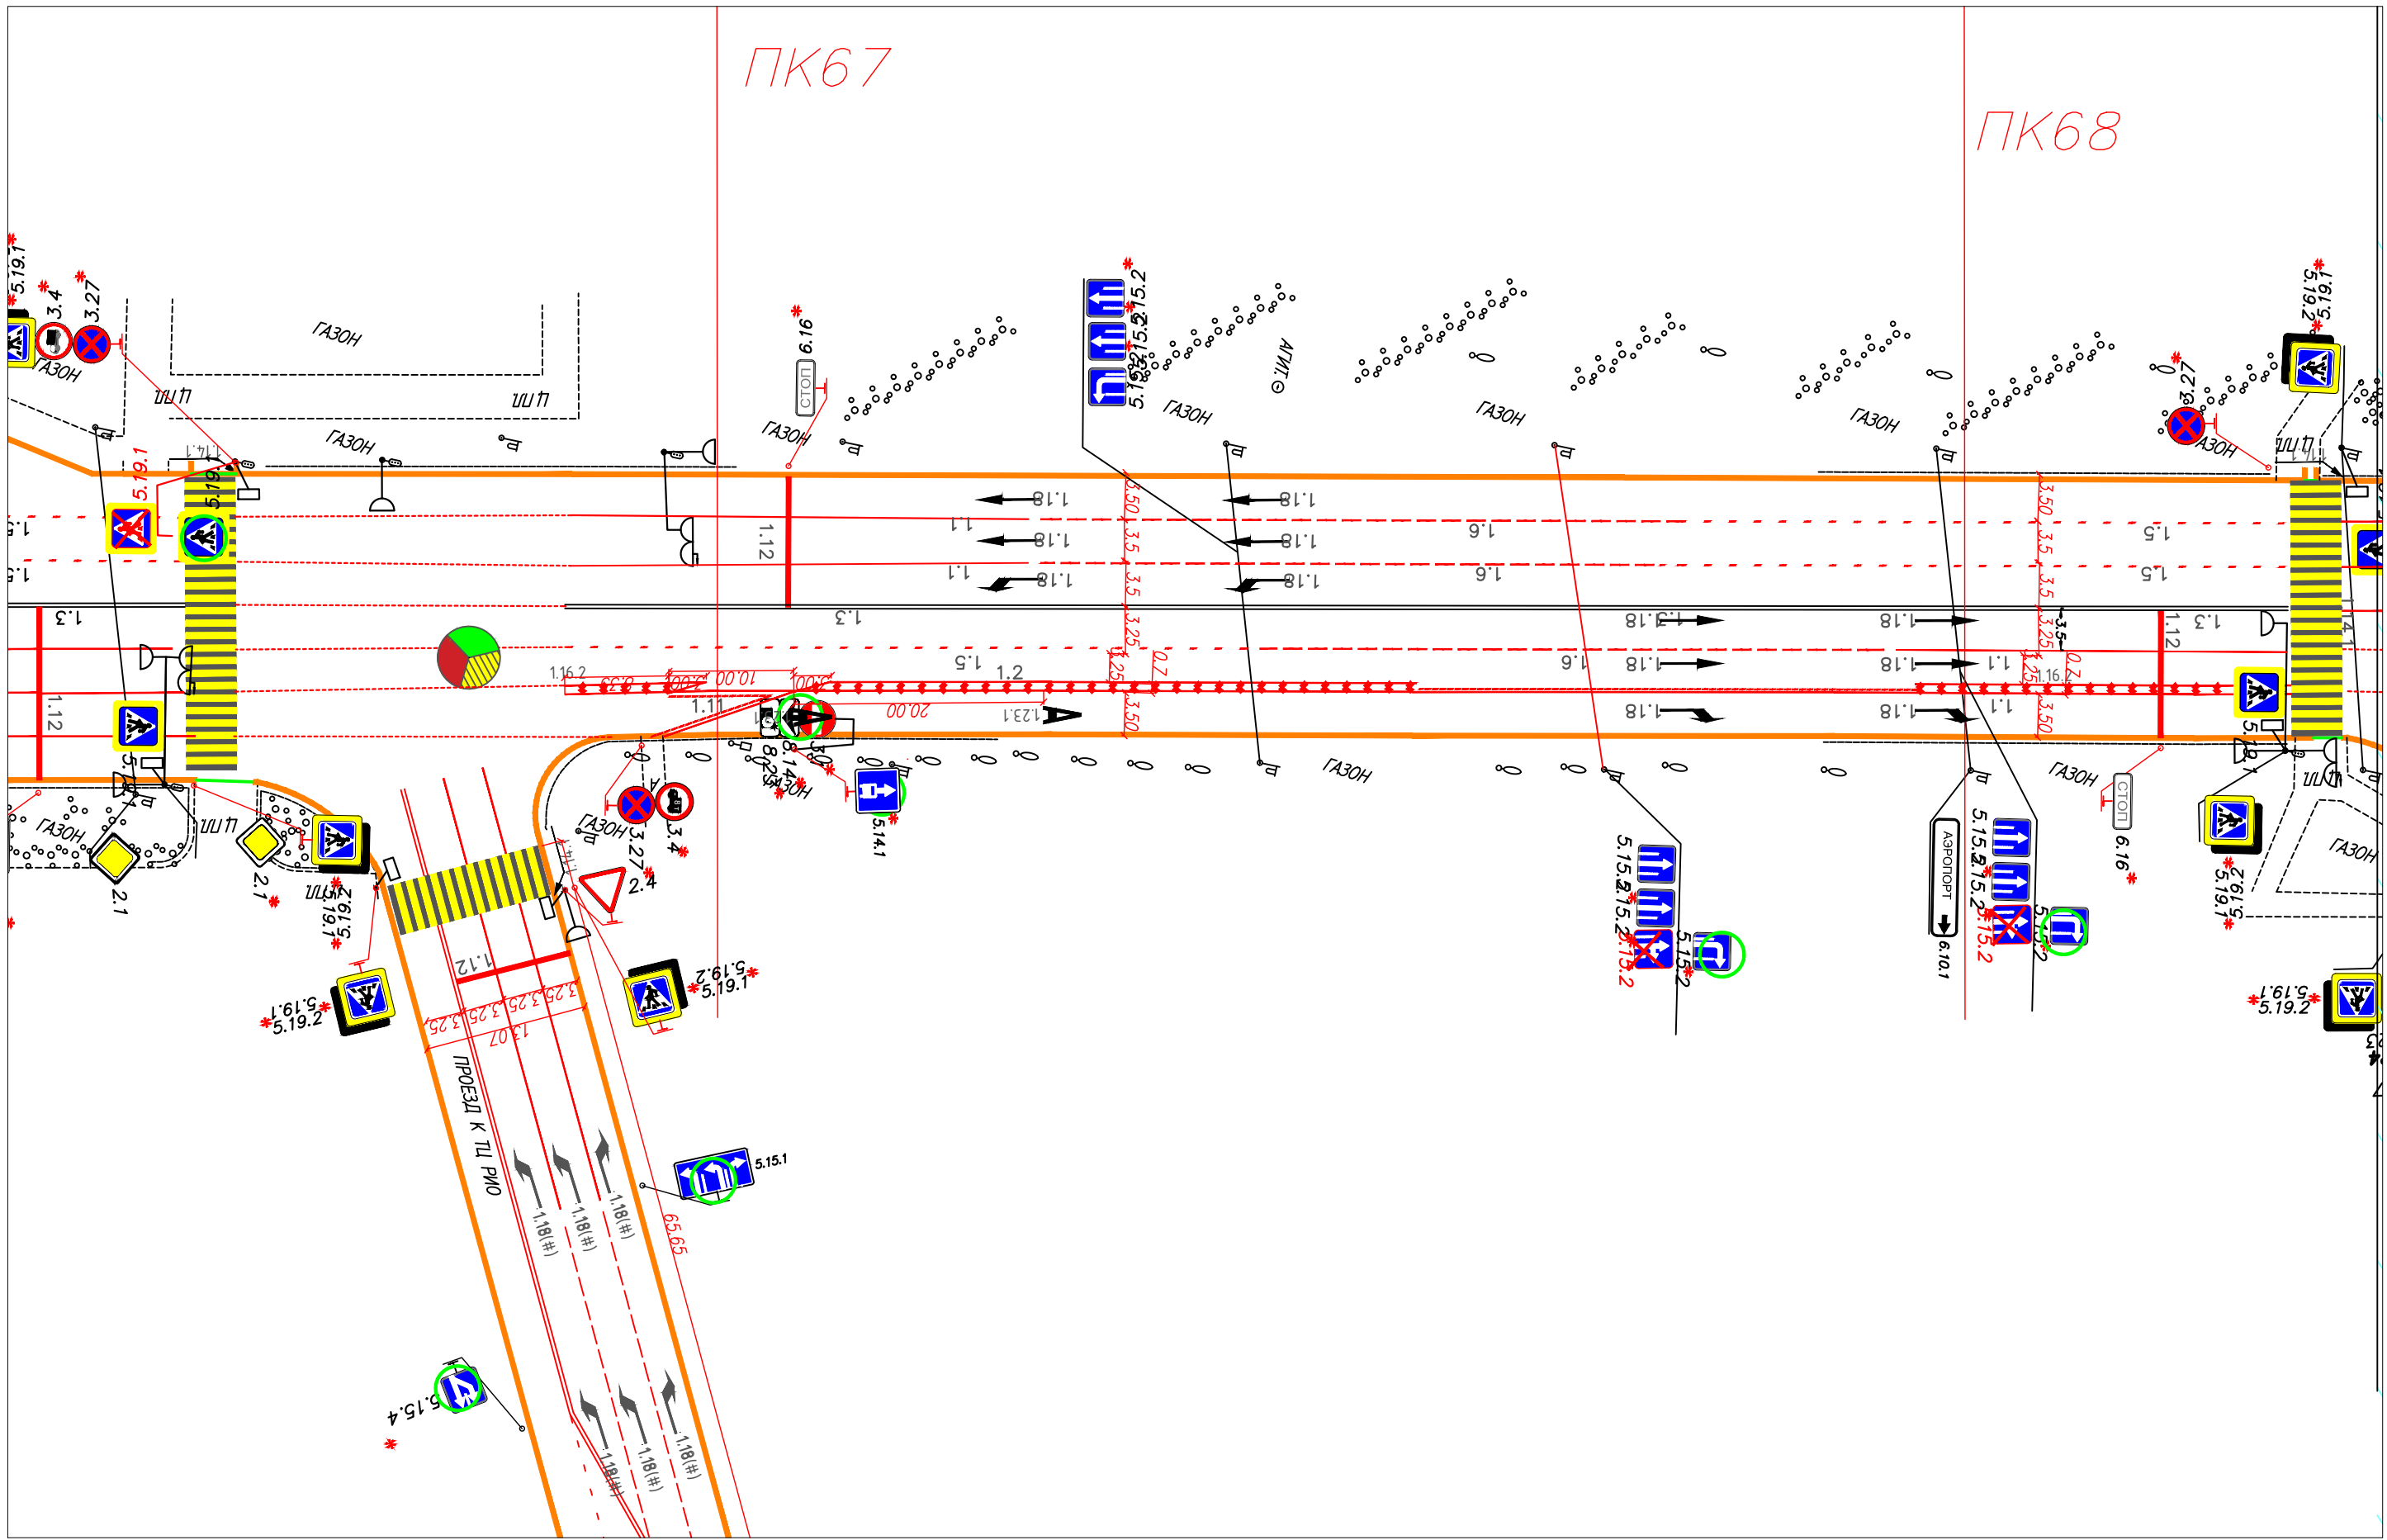

Направление на север

Инв. N док. _____
 Подпись и дата _____
 Взам. инв. N _____


Изм.	Кол.уч.	Лист	Ндок.	Подпись	Дата
Разработал		Соколев С.И.		<i>[Signature]</i>	
Руководитель		Боровской А.Е.		<i>[Signature]</i>	

Устройство выделенных полос на проспект
 Богдана Хмельницкого


Стадия	Лист	Листов
Р	36	46
БГТУ им.В.Г.Шухова		

ПК69

ДЕТСКАЯ ПЛ. ПК70

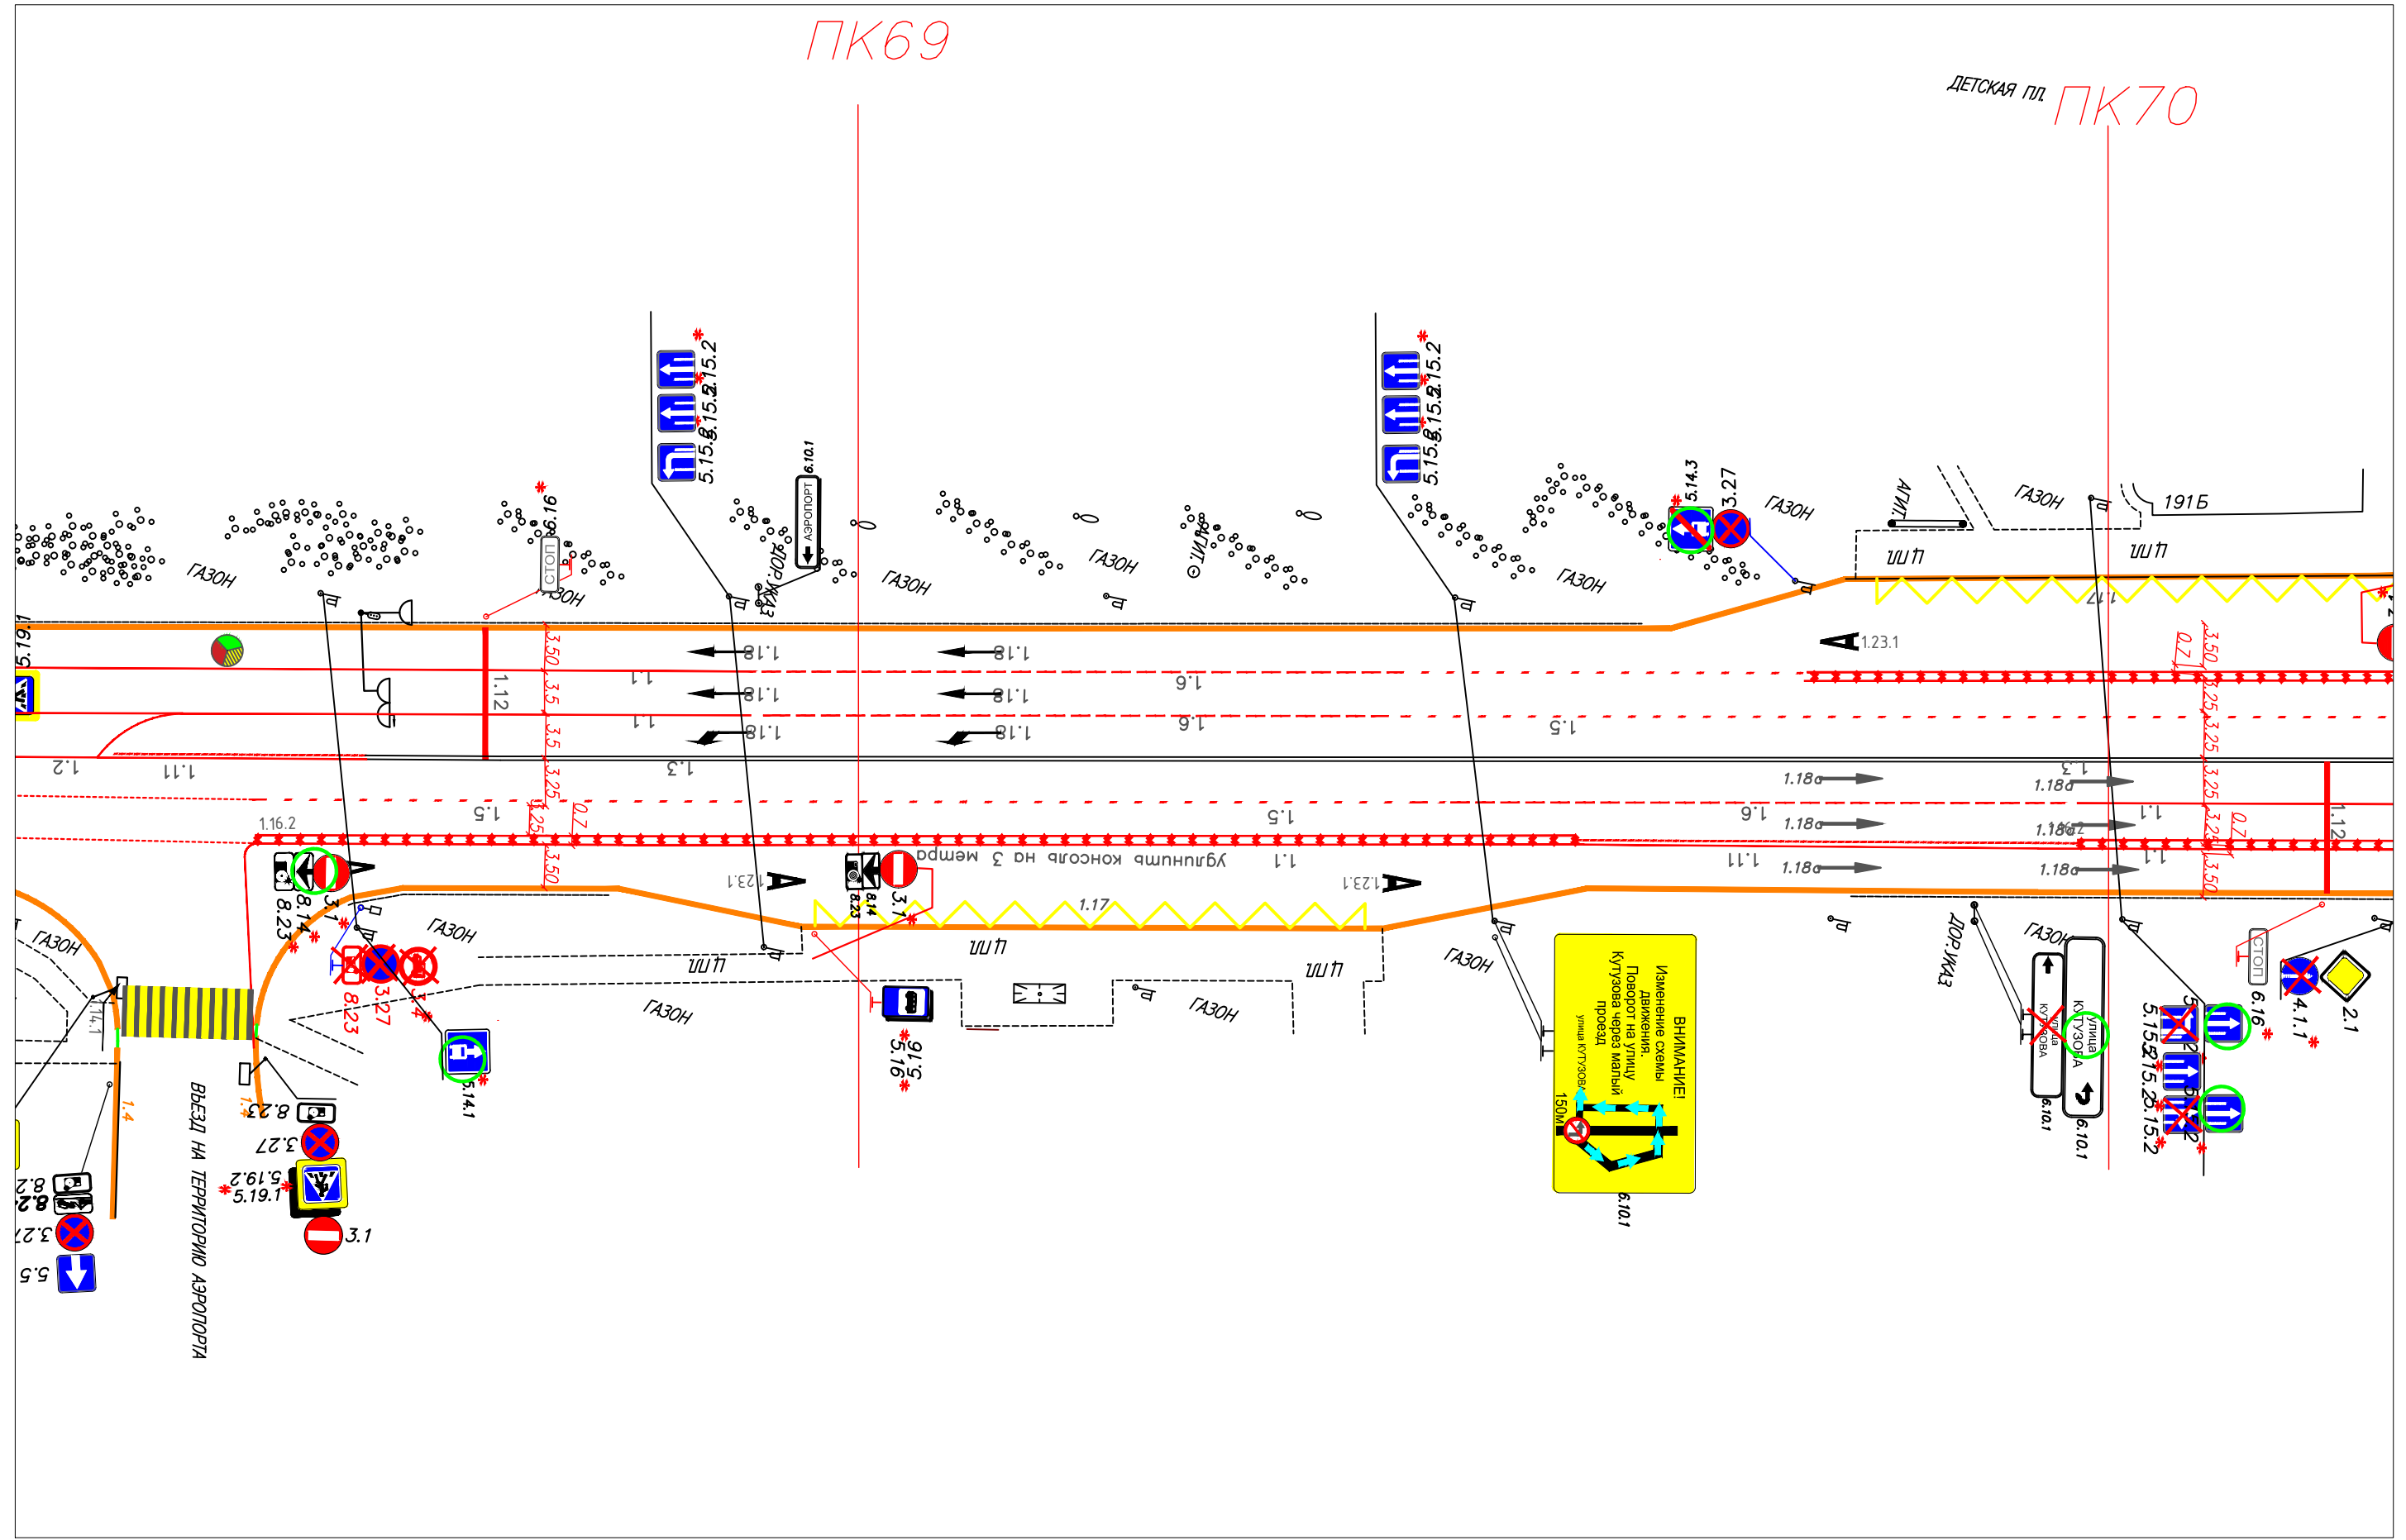

Инв. № док. _____
 Подпись и дата _____
 Взам. инв. № _____

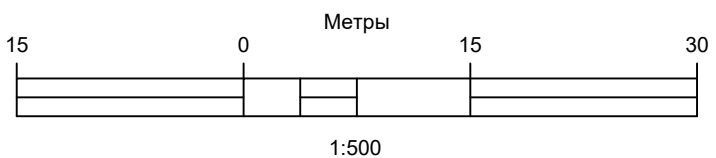


Направление на север


Изм.	Кол.уч.	Лист	Ндок.	Подпись	Дата
Разработал			Соколов С.И.	<i>[Signature]</i>	
Руководитель			Боровской А.Е.	<i>[Signature]</i>	

Устройство выделенных полос на проспект
 Богдана Хмельницкого

Стадия	Лист	Листов
Р	37	46
БГТУ им.В.Г.Шухова		

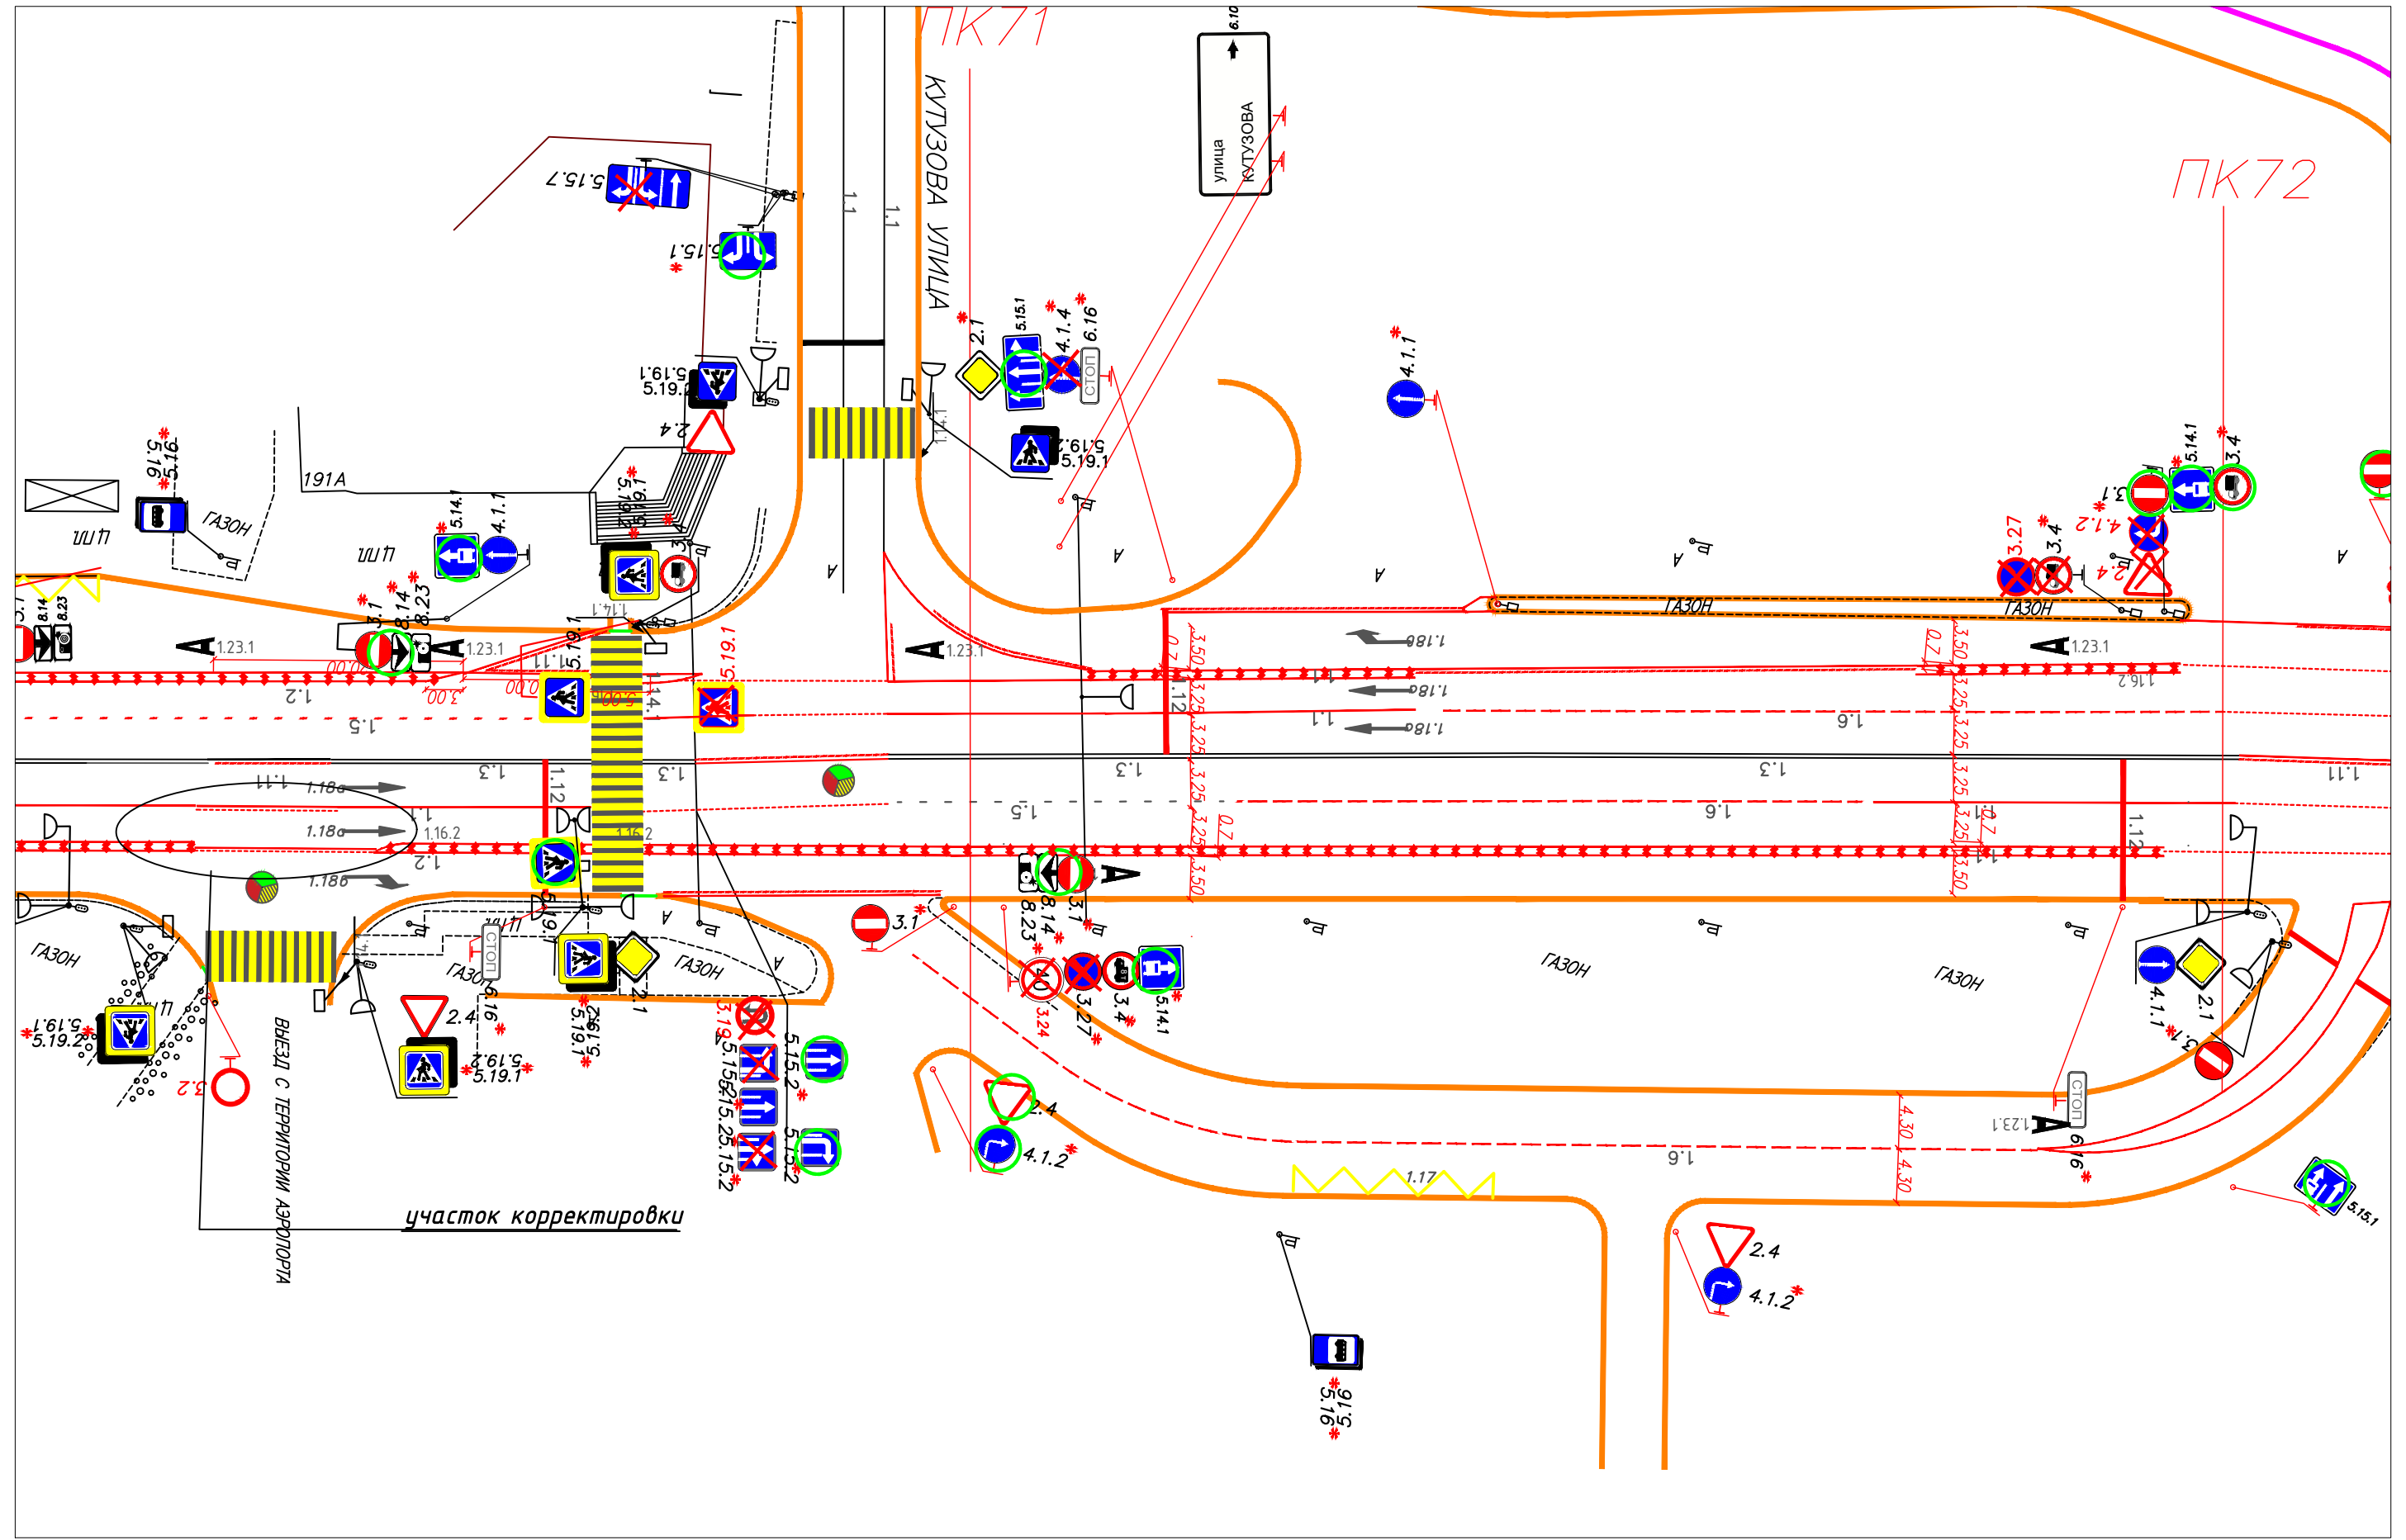

Инв. N док. _____
 Подпись и дата _____
 Взам. инв. N _____

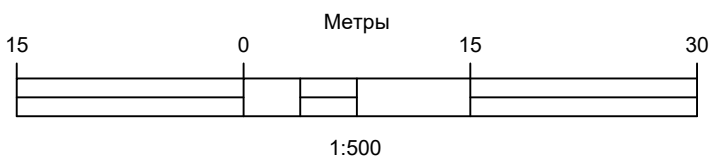

Изм.	Кол.уч.	Лист	Ндок.	Подпись	Дата
Разработал		Сокорев С.И.		<i>[Signature]</i>	
Руководитель		Боровской А.Е.		<i>[Signature]</i>	

Устройство выделенных полос на проспект
 Богдана Хмельницкого

Стадия	Лист	Листов
Р	38	46
БГТУ им.В.Г.Шухова		

Утверждено:

Согласовано:

ПК73

ПК73


участок корректировки

устройство бортового камня 2021г


устройство столбиков шаг 1,5метра 2020г

проектируемый бортовой камень

участок корректировки

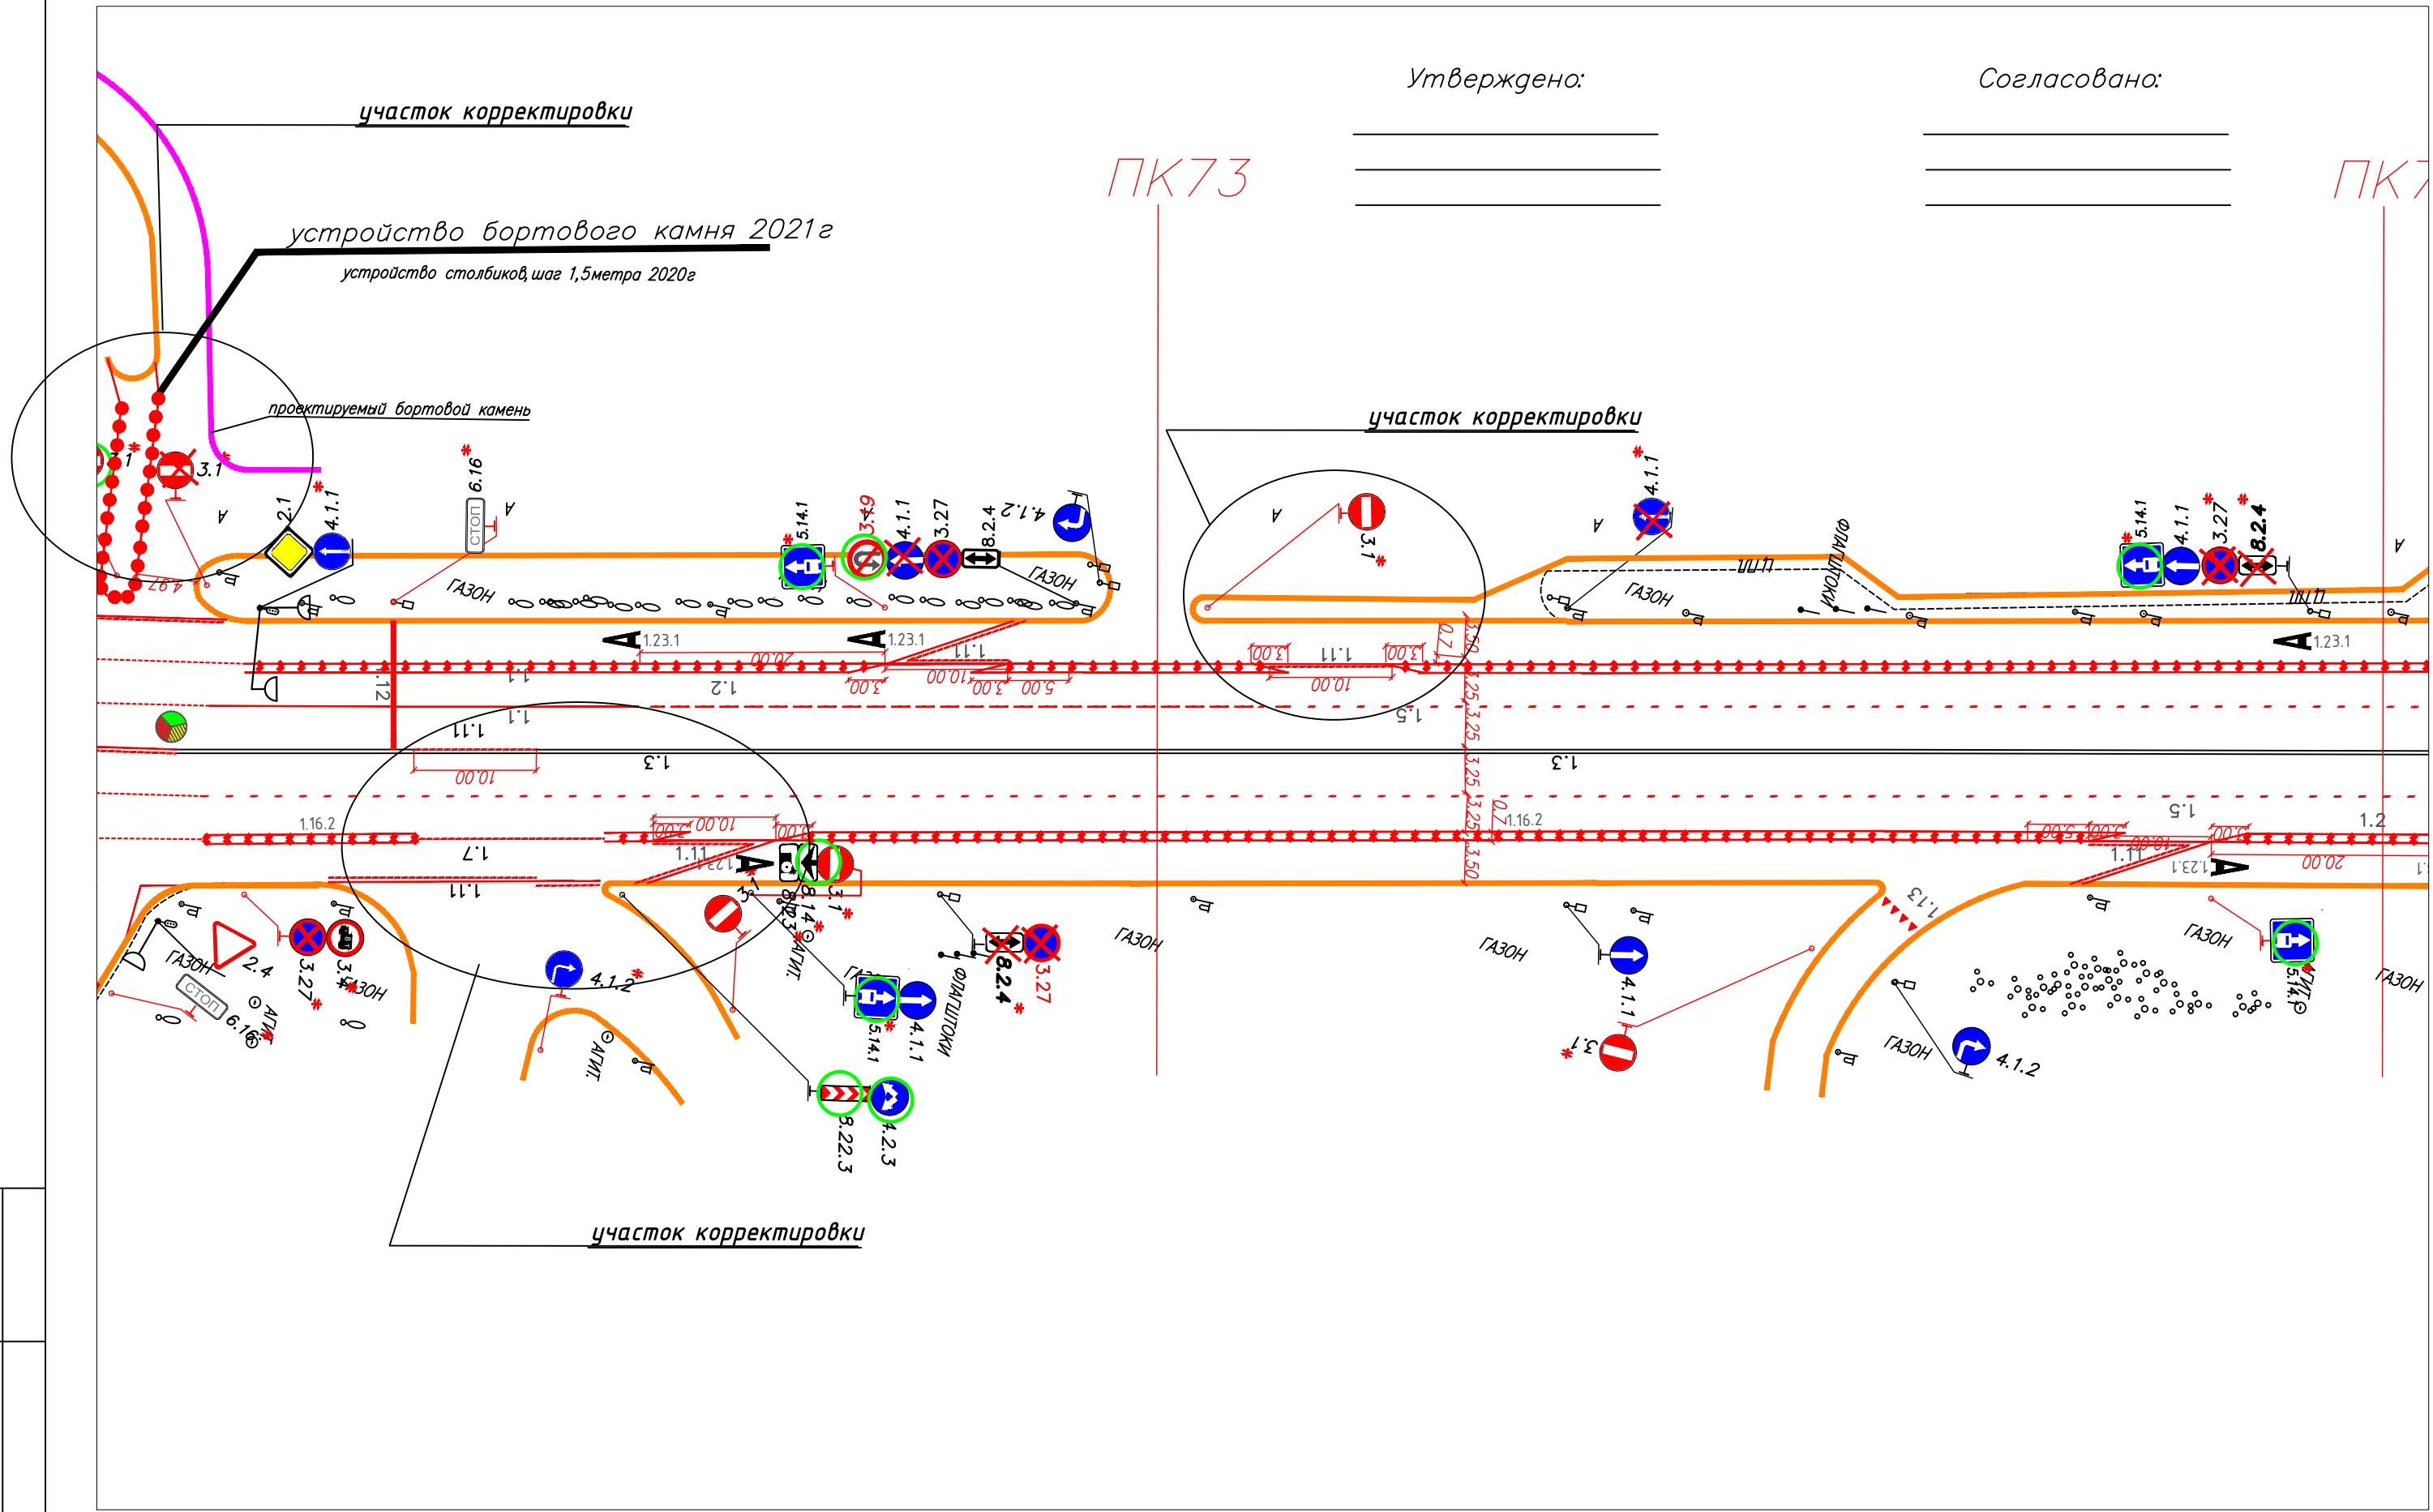

Инв. N док.	Подпись и дата	Взам. инв. N
-------------	----------------	--------------

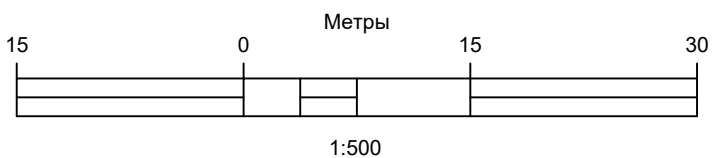

Направление на север

Изм.	Кол.уч.	Лист	Ндок.	Подпись	Дата
				<i>[Signature]</i>	
Разработал	Сокорев С.И.				
Руководитель	Боровской А.Е.				



Устройство выделенных полос на проспект Богдана Хмельницкого

Стадия	Лист	Листов
Р	39	46
БГТУ им.В.Г.Шухова		

74

ПК75

устройство бортового камня 2021г
устройство столбиков шаг 1,5метра 2020г

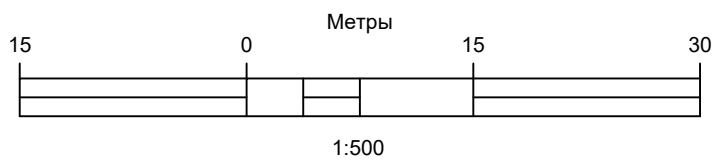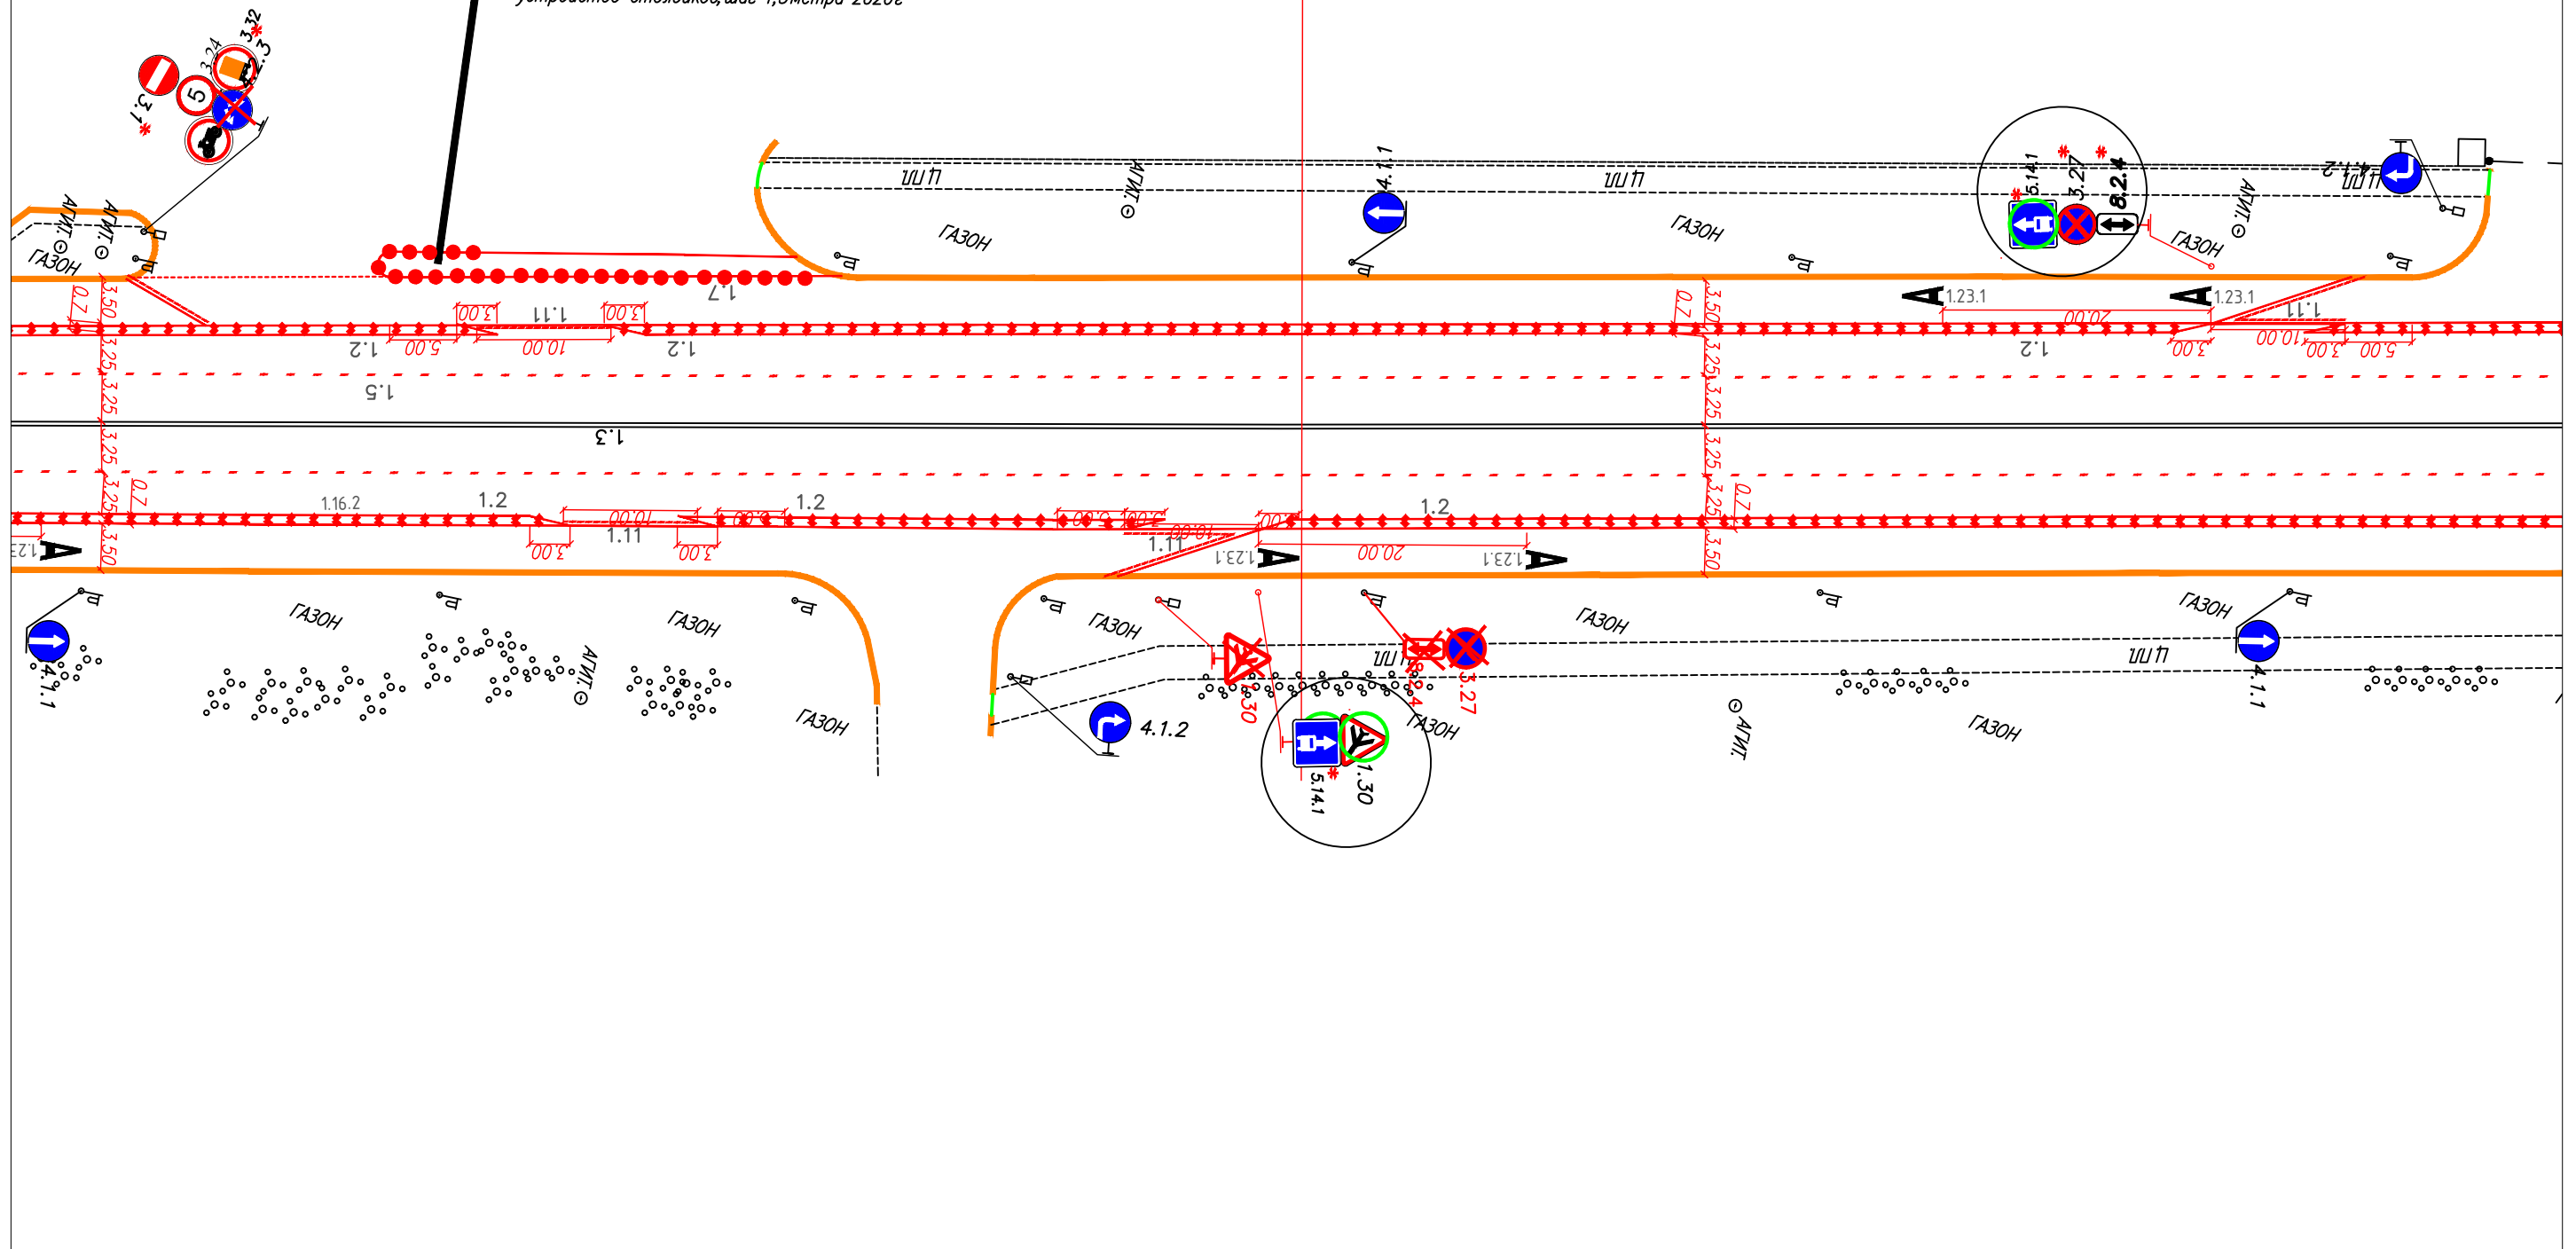

Направление на север

Инв. N док.	Подпись и дата	Взам. инв. N
-------------	----------------	--------------

Изм.	Кол.уч.	Лист	Ндок.	Подпись	Дата
Разработал	Сокорев С.И.				
Руководитель	Боровской А.Е.				



Устройство выделенных полос на проспект
Богдана Хмельницкого

Стадия	Лист	Листов
Р	40	46
БГТУ им.В.Г.Шухова		

ПК76

ПК77

устройство бортового камня
устройство столбиков, шаг 1,5метра 2020г

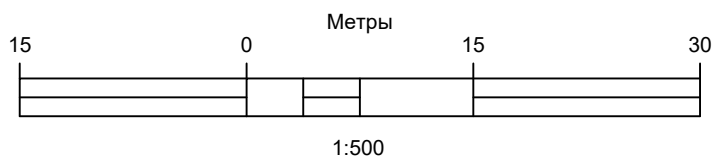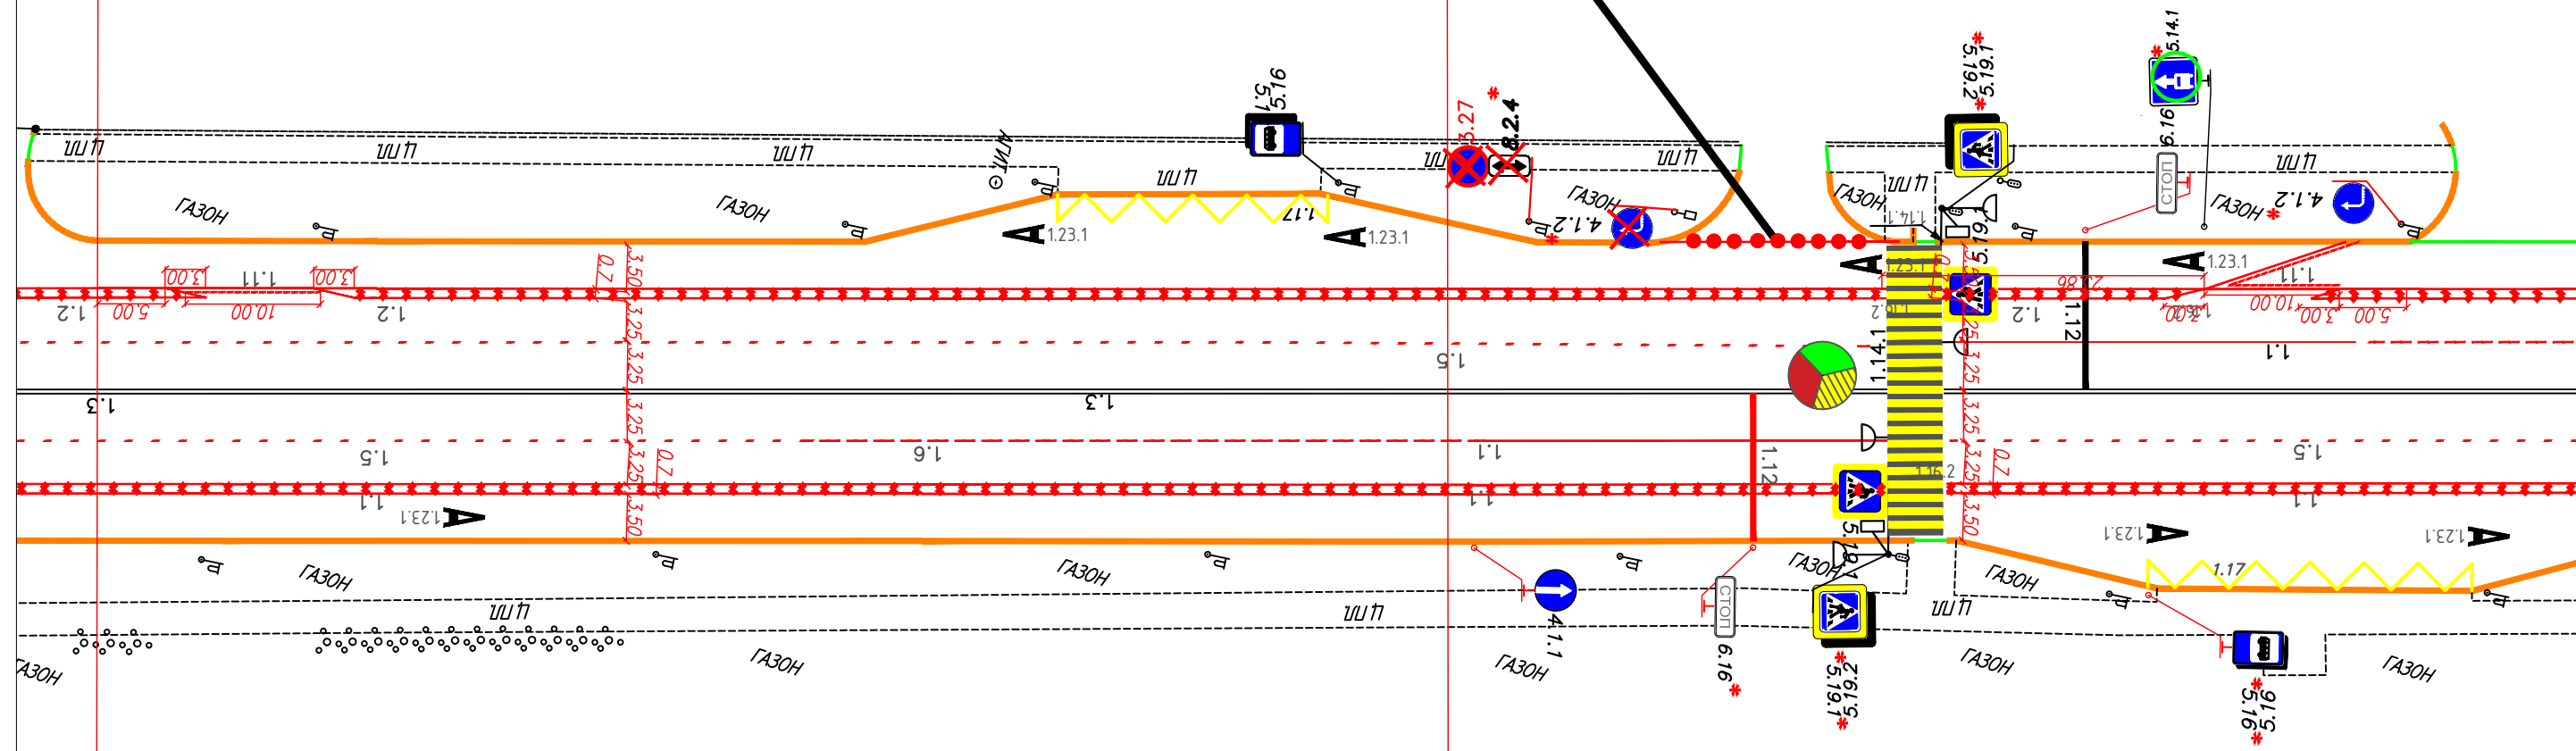

Направление на север

Инв. N док.	Подпись и дата	Взам. инв. N
-------------	----------------	--------------

Изм.	Кол.уч.	Лист	Ндок.	Подпись	Дата
Разработал		Сокорев С.И.		<i>[Signature]</i>	
Руководитель		Боровской А.Е.		<i>[Signature]</i>	


Устройство выделенных полос на проспект Богдана Хмельницкого	
--	--

Стадия	Лист	Листов
Р	41	46
БГТУ им.В.Г.Шухова		


ПК78

ПК79

устройство бортового камня 2021г
устройство столбиков, шаг 1,5метра 2020г

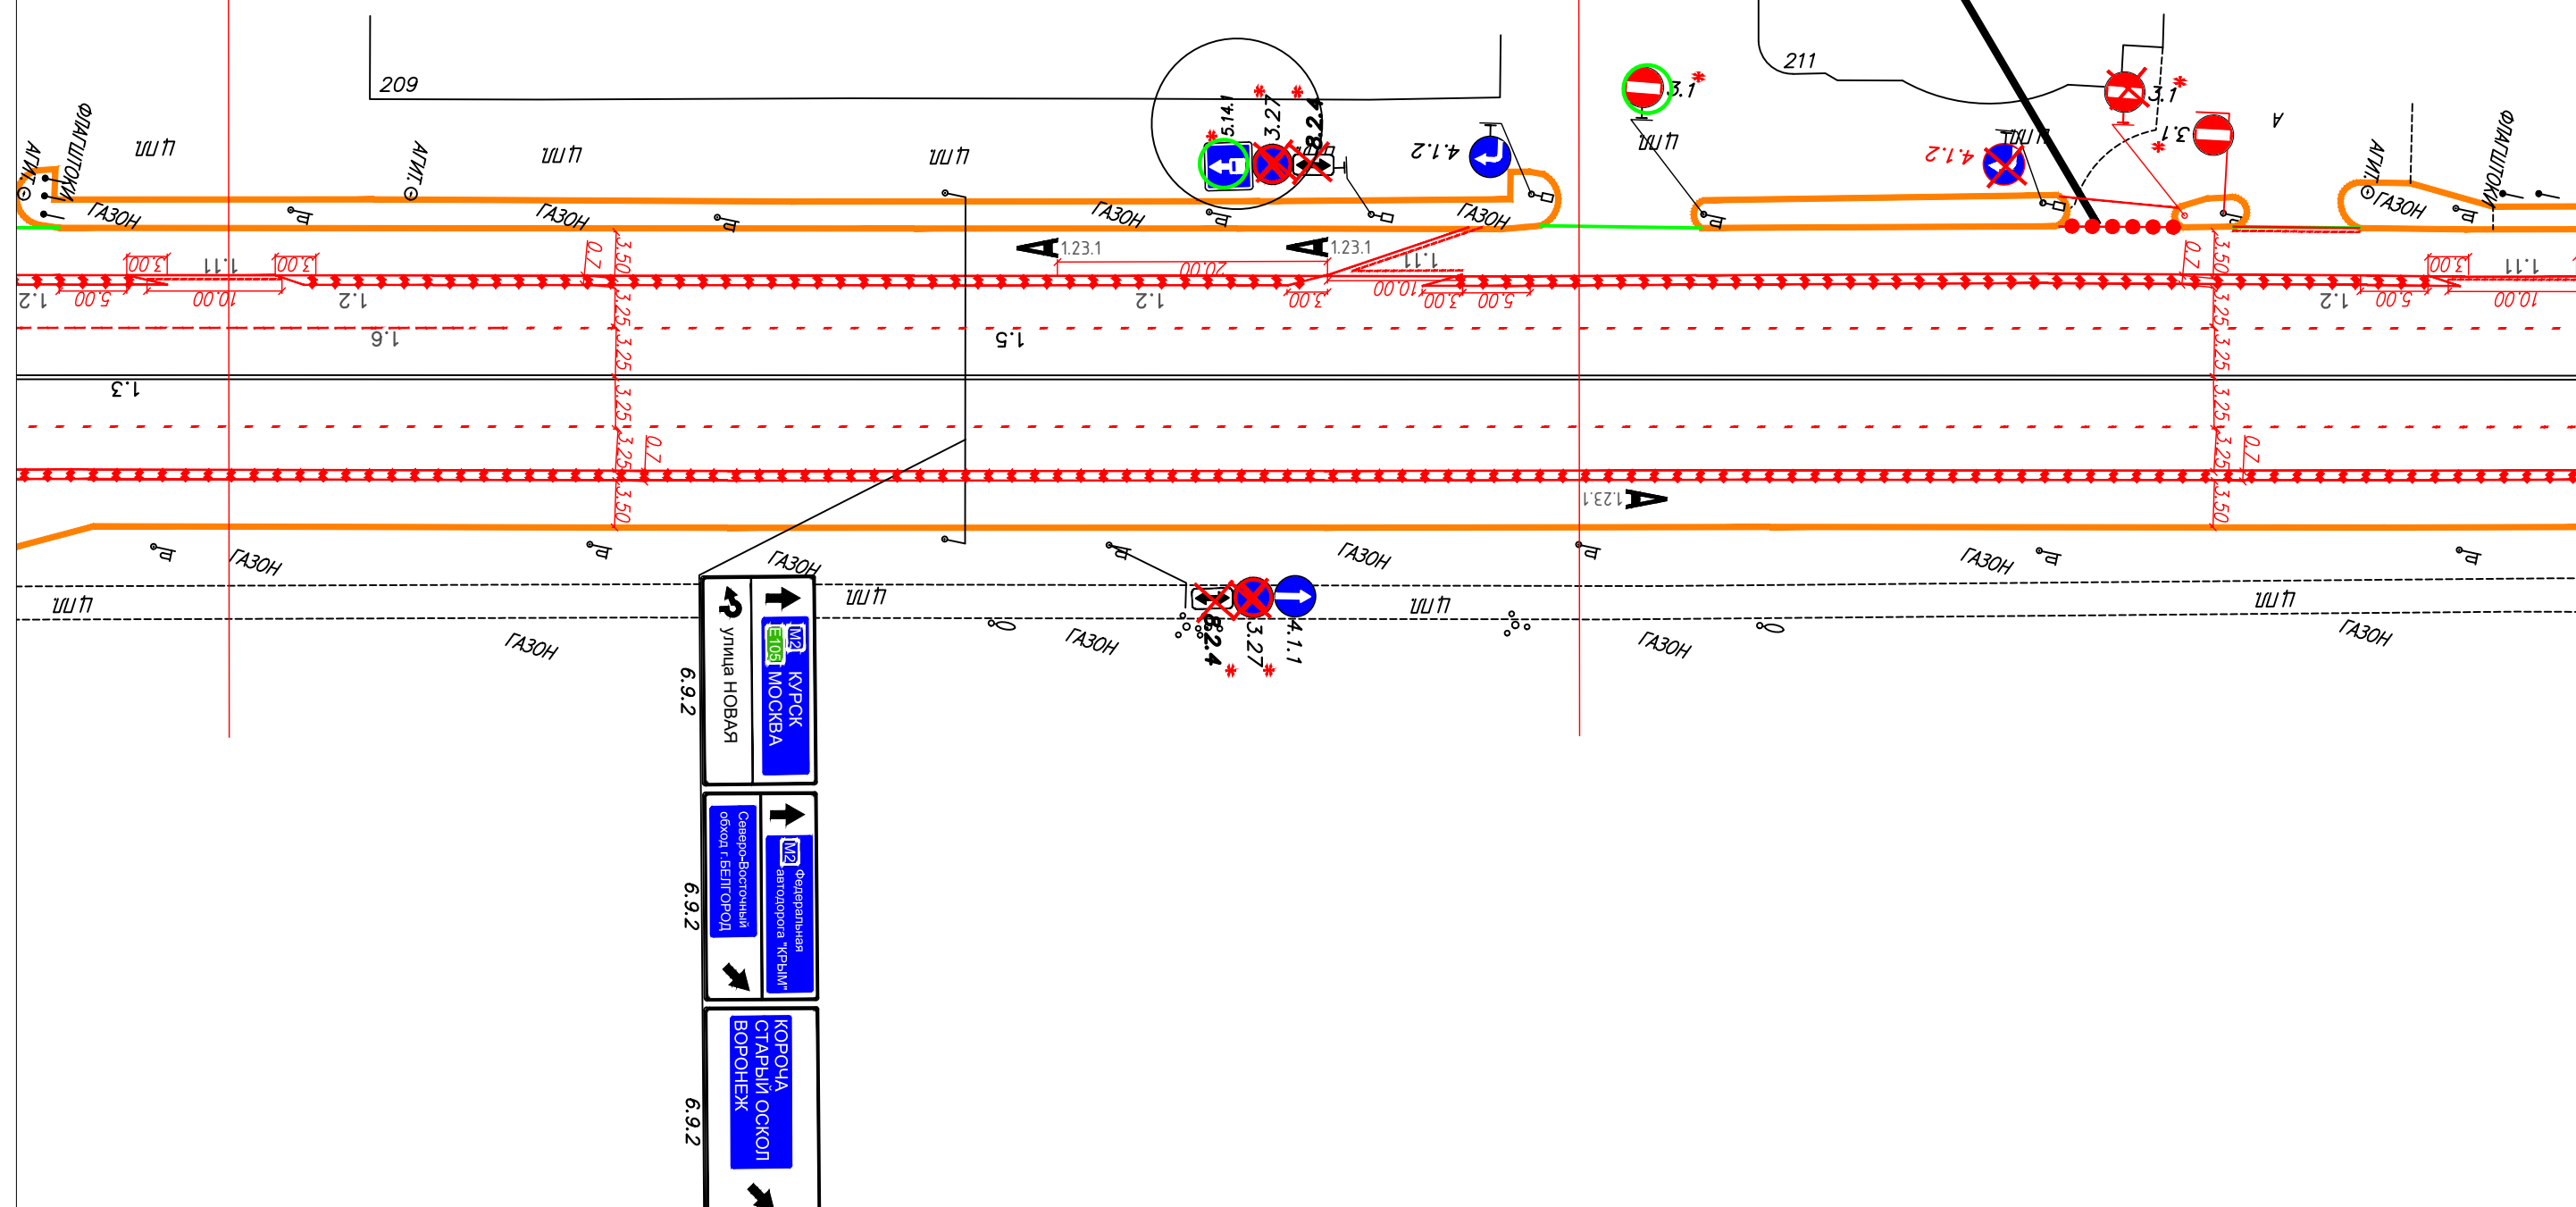

Инв. N док. _____
 Подпись и дата _____
 Взам. инв. N _____

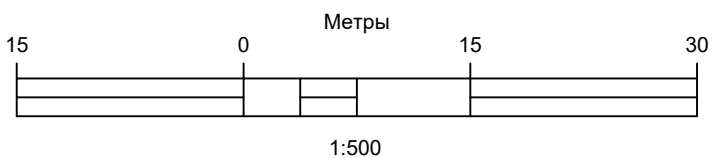

Направление на север

Изм.	Кол.уч.	Лист	Ндок.	Подпись	Дата
				<i>[Signature]</i>	
Разработал	Соколов С.И.				
Руководитель	Боровской А.Е.				



Устройство выделенных полос на проспект
Богдана Хмельницкого

Стадия	Лист	Листов
Р	42	46
БГТУ им.В.Г.Шухова		

ПК80

ПК81

устройство бортового камня 2021г
устройство столбиков шаг 1,5метра 2020г

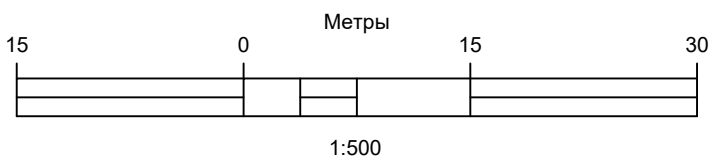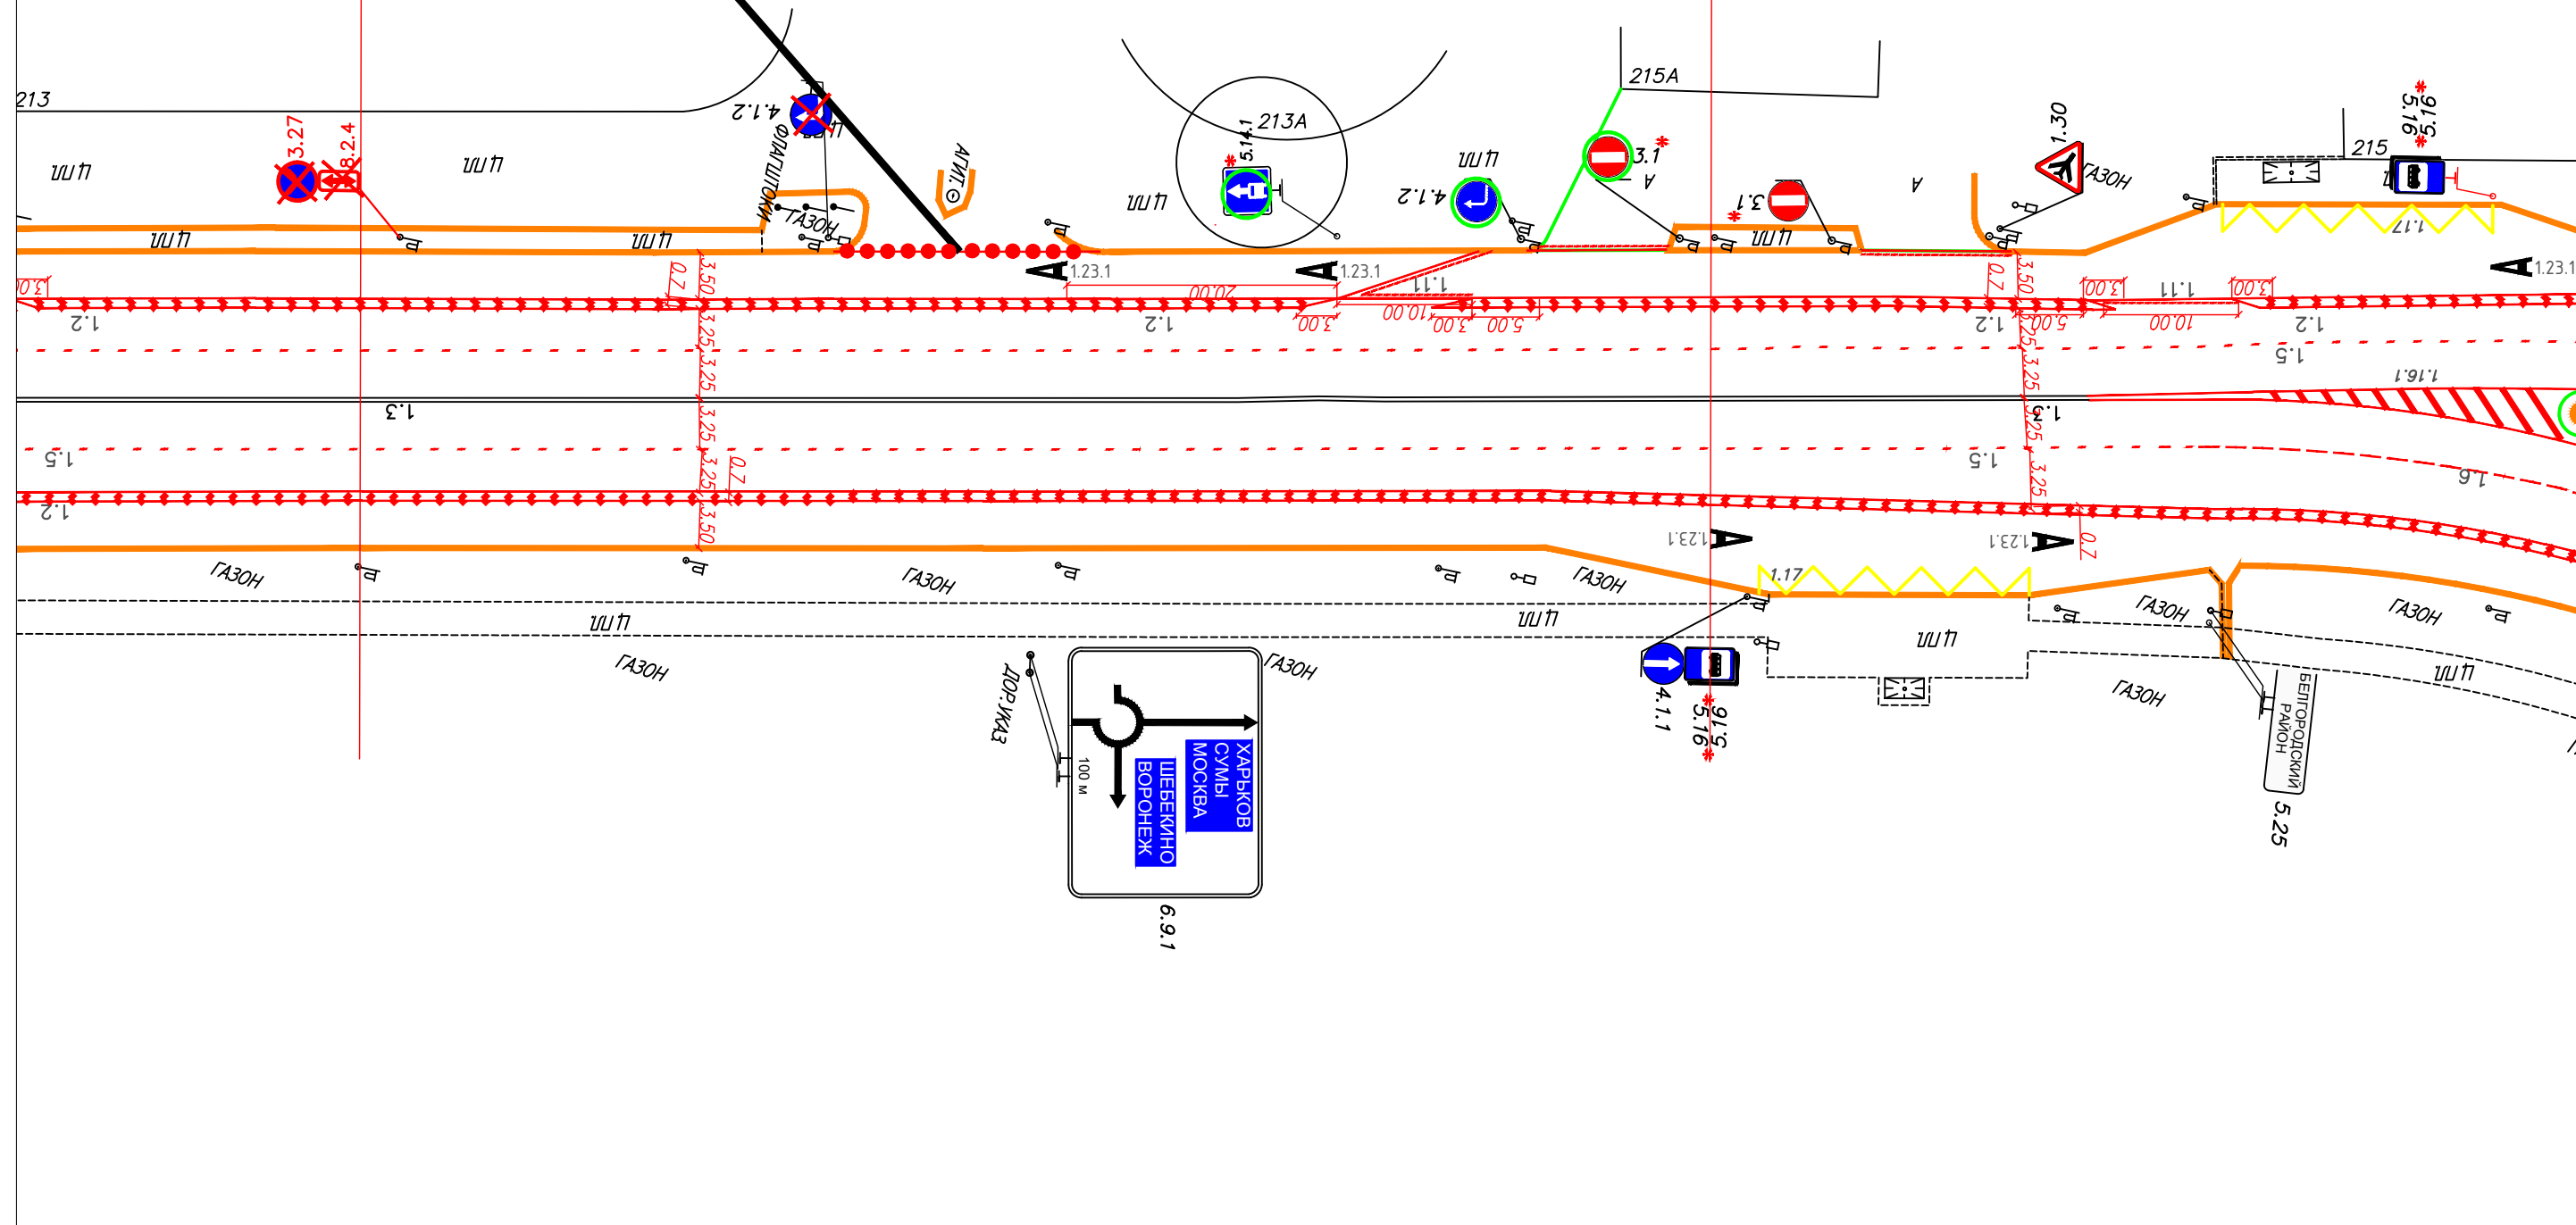


Направление на север

Инв. N док. _____
 Подпись и дата _____
 Взам. инв. N _____

Изм.	Кол.уч.	Лист	Ндок.	Подпись	Дата
Разработал		Сокорев С.И.		<i>[Signature]</i>	
Руководитель		Боровской А.Е.		<i>[Signature]</i>	

Устройство выделенных полос на проспект
 Богдана Хмельницкого

Стадия	Лист	Листов
Р	43	46
БГТУ им.В.Г.Шухова		

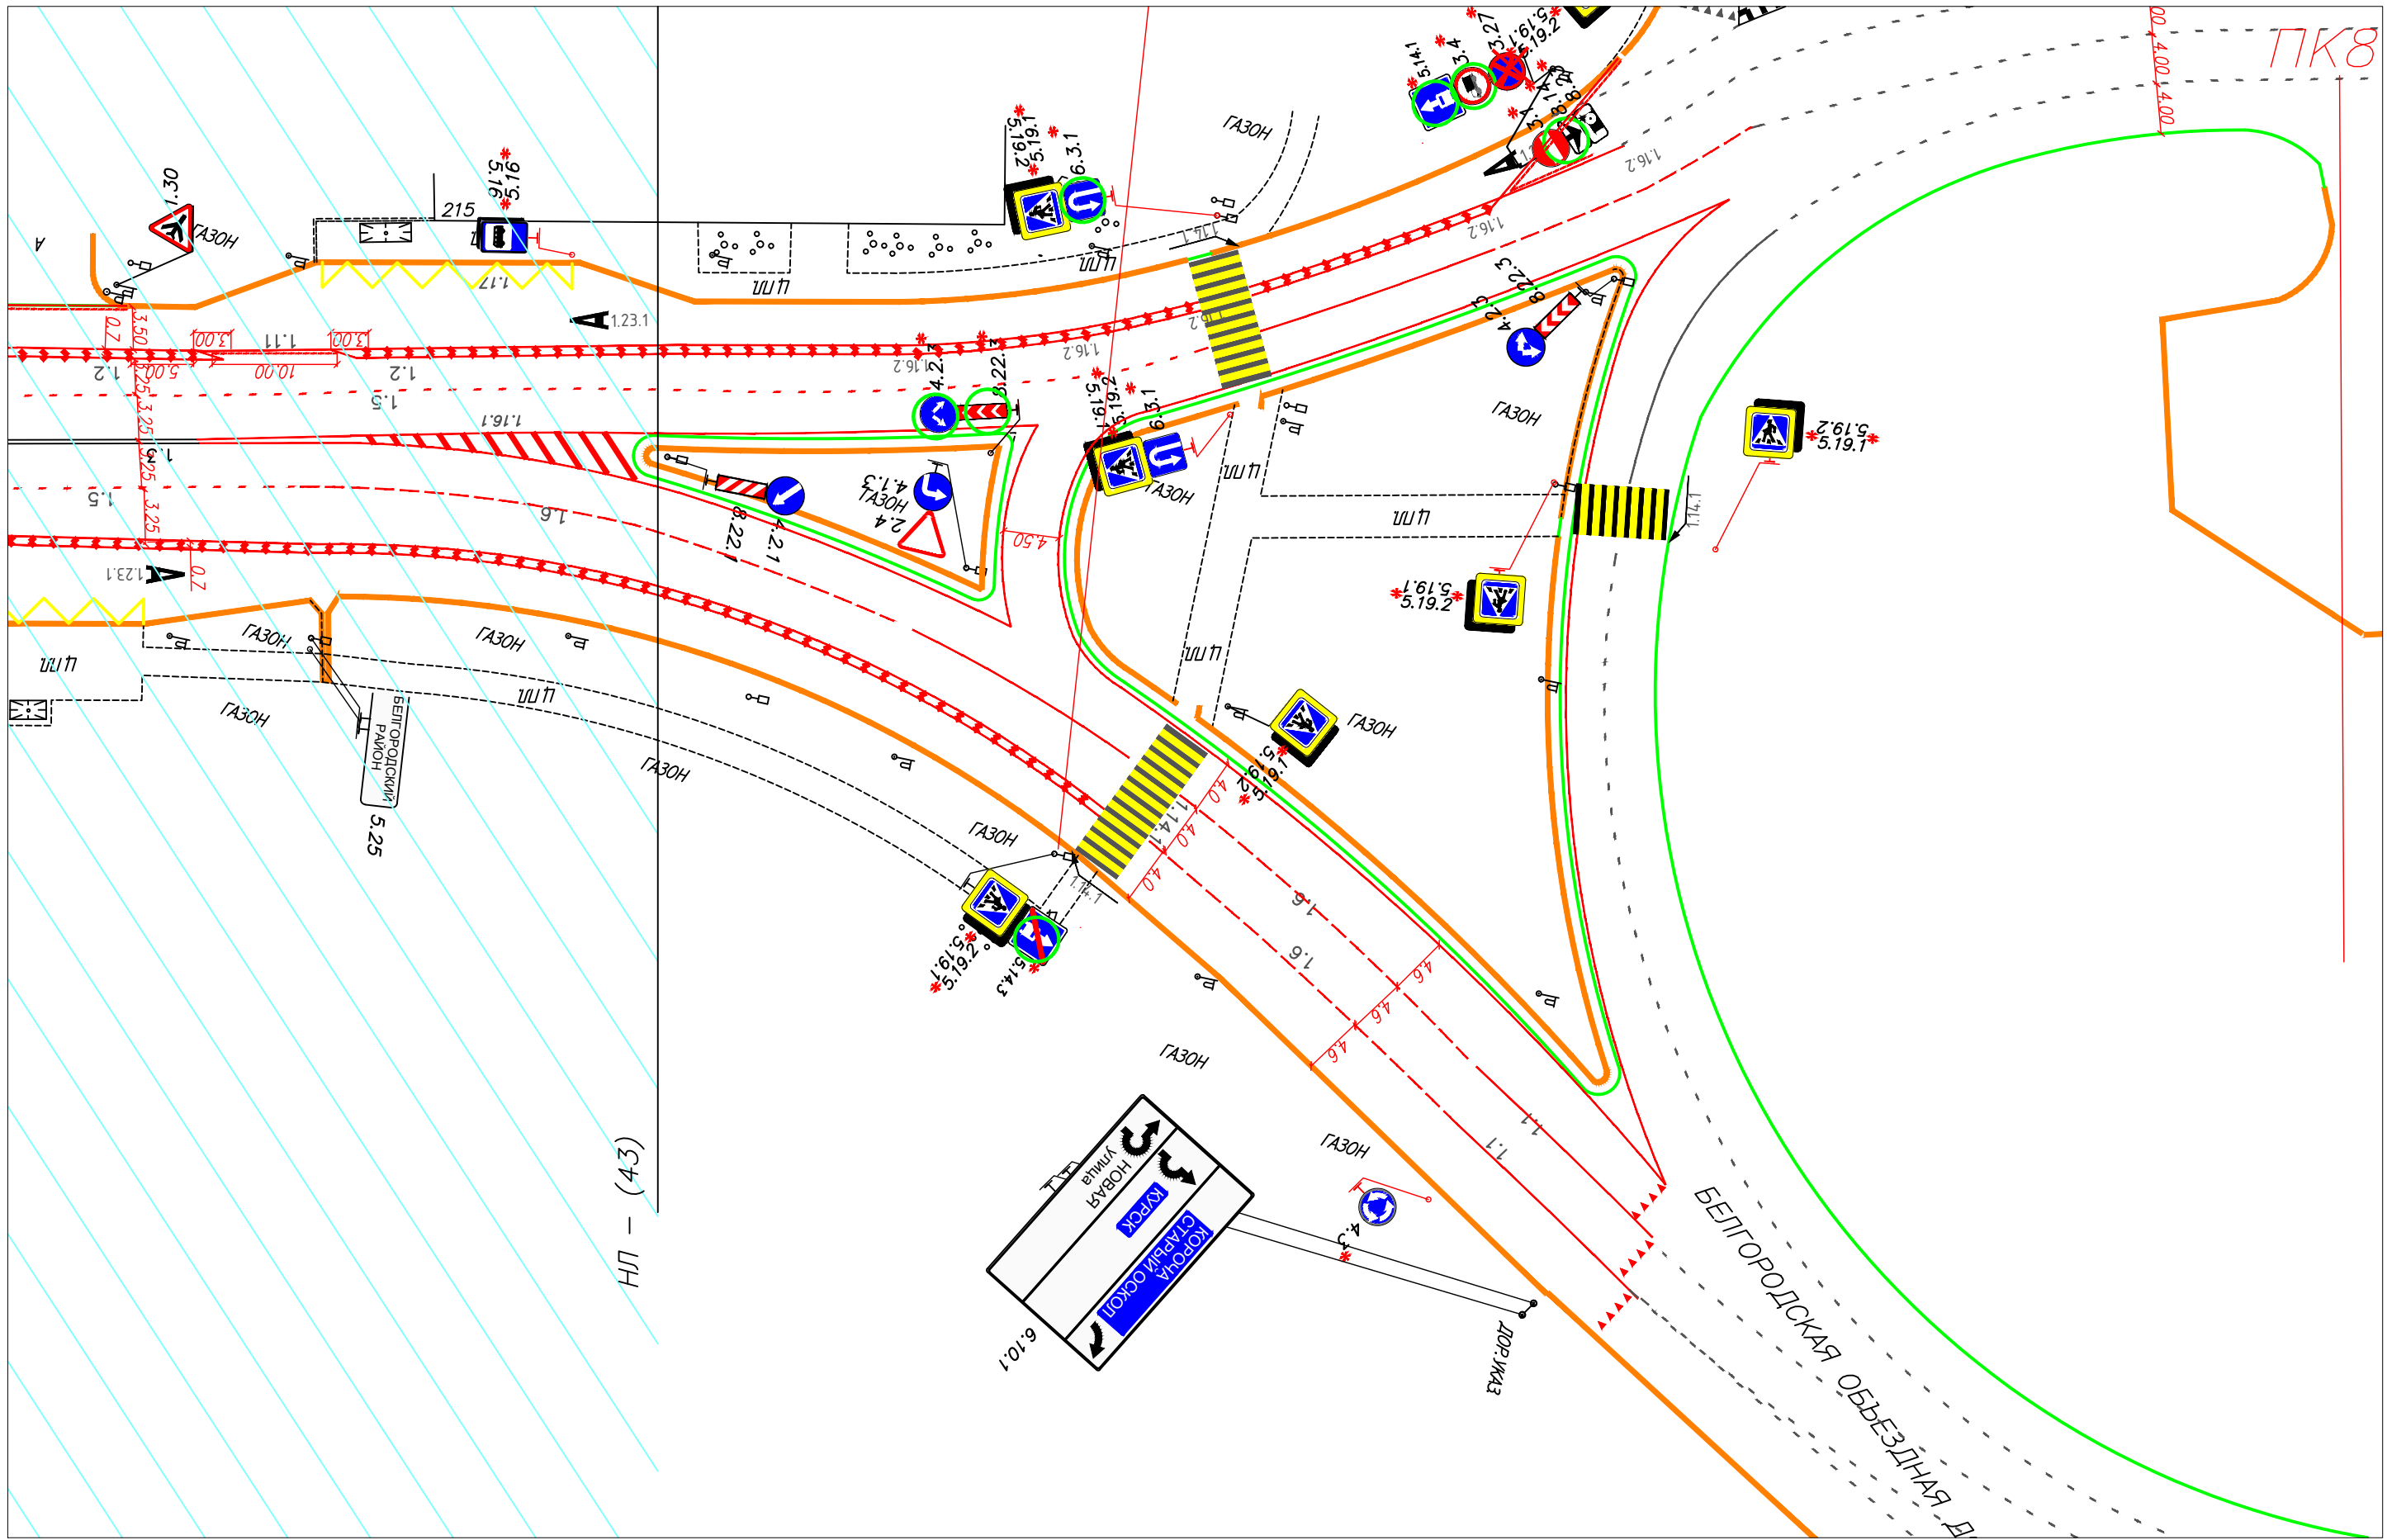


ПК8

НЛ - (43)

БЕЛГОРОДСКАЯ ОБЪЕЗДНАЯ Д

Инв. N док. Подпись и дата Взам. инв. N

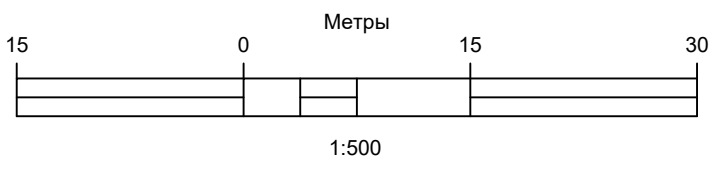

Направление на север

Изм.	Кол.уч.	Лист	Ндок.	Подпись	Дата
Разработал		Сокорев С.И.		<i>[Signature]</i>	
Руководитель		Боровской А.Е.		<i>[Signature]</i>	

Устройство выделенных полос на проспект
Богдана Хмельницкого

Стадия	Лист	Листов
Р	44	46
БГТУ им.В.Г.Шухова		