

БЕЛГОРОДСКАЯ ОБЛАСТЬ
ГОРОДСКОЙ ОКРУГ "ГОРОД БЕЛГОРОД"

Утверждена
постановлением
администрации города Белгорода
от "___" _____ 2021 г. № _____

Архитектурно-художественная концепция
внешнего облика улицы Князя Трубецкого
от улицы Пугачева до Белгородского проспекта

АРХИТЕКТУРНО-ХУДОЖЕСТВЕННАЯ КОНЦЕПЦИЯ УЛИЦЫ

1. Фасады (колористическое решение фасадов зданий)

нечетная сторона

1.1. Фрагмент 1. Развертка ул. Князя Трубецкого от ул. Пугачева до ул. Победы



четная сторона


1.2. Фрагмент 2. Развертка по ул. Князя Трубецкого от ул. Победы до ул. Пугачева



АРХИТЕКТУРНО-ХУДОЖЕСТВЕННАЯ КОНЦЕПЦИЯ УЛИЦЫ

1. Фасады (колористическое решение фасадов зданий)

1.3. Фрагмент 3. Развертка ул. Князя Трубецкого от ул. Победы до Гражданского проспекта

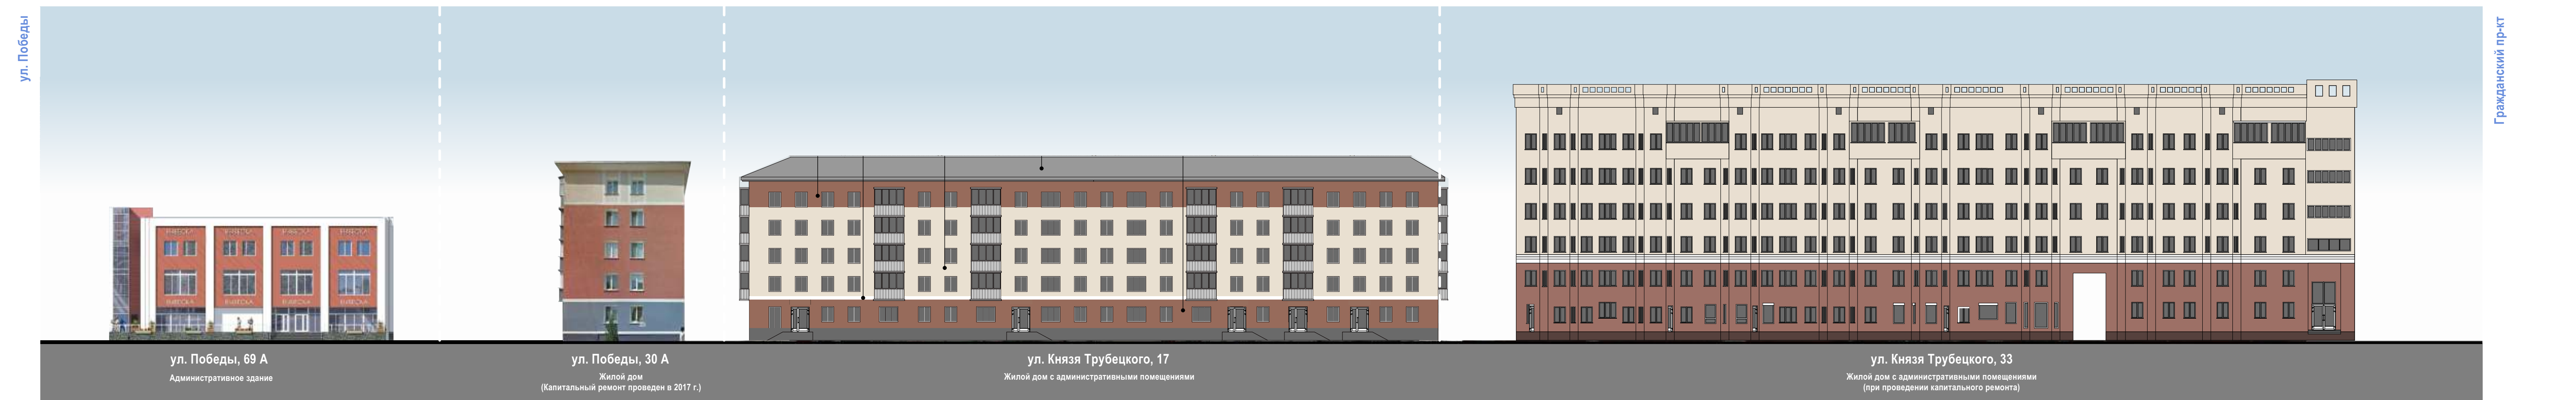

1.4. Фрагмент 4. Развертка по ул. Князя Трубецкого от Гражданского проспекта до ул. Победы




АРХИТЕКТУРНО-ХУДОЖЕСТВЕННАЯ КОНЦЕПЦИЯ УЛИЦЫ

1. Фасады (колористическое решение фасадов зданий)

1.5. Фрагмент 5. Развертка ул. Князя Трубецкого от Гражданского проспекта до проспекта Славы

нечетная сторона

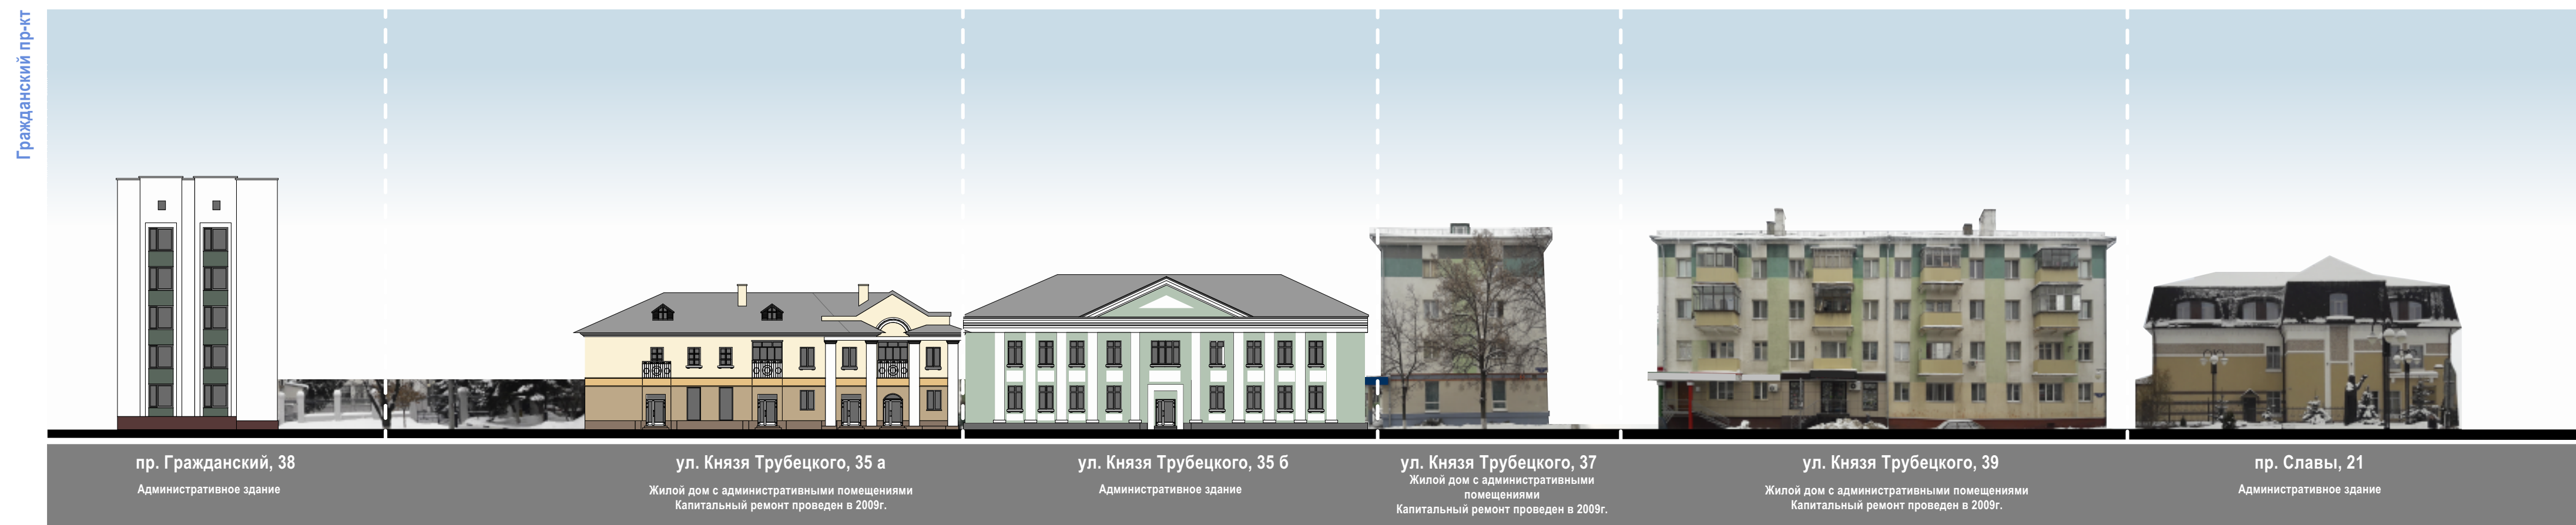

1.6. Фрагмент 6. Развертка по ул. Князя Трубецкого от проспекта Славы до Гражданского проспекта

четная сторона



АРХИТЕКТУРНО-ХУДОЖЕСТВЕННАЯ КОНЦЕПЦИЯ УЛИЦЫ

1. Фасады (колористическое решение фасадов зданий)

1.7. Фрагмент 7. Развертка ул. Князя Трубецкого от проспекта Славы до ул. Преображенская

нечетная сторона



четная сторона

1.8. Фрагмент 8. Развертка по ул. Князя Трубецкого от ул. Преображенская до проспекта Славы



АРХИТЕКТУРНО-ХУДОЖЕСТВЕННАЯ КОНЦЕПЦИЯ УЛИЦЫ

1. Фасады (колористическое решение фасадов зданий)

нечетная сторона

1.9. Фрагмент 9. Развертка ул. Князя Трубецкого от ул. Преображенская до Народного бульвара

ул. Преображенская

Народный бульвар



ул. Преображенская, 44

Жилой дом с административными помещениями
Капитальный ремонт проведен в 2018 г.

бул. Народный, 39 а

Жилой дом с административными помещениями

ул. Князя Трубецкого, 47

Жилой дом с административными помещениями
(при проведении капитального ремонта)

четная сторона

1.10. Фрагмент 10. Развертка по ул. Князя Трубецкого от Народного бульвара до проспекта Славы

Народный бульвар

ул. Преображенская



ул. Князя Трубецкого, 62

Административное здание
Капитальный ремонт проведен в 2018 г.

ул. Князя Трубецкого, 60

Административное здание

ул. Преображенская, 42


Административное здание

АРХИТЕКТУРНО-ХУДОЖЕСТВЕННАЯ КОНЦЕПЦИЯ УЛИЦЫ

1. Фасады (колористическое решение фасадов зданий)

нечетная сторона

1.11. Фрагмент 11. Развертка ул. Князя Трубецкого от Народного бульвара до Белгородского проспекта

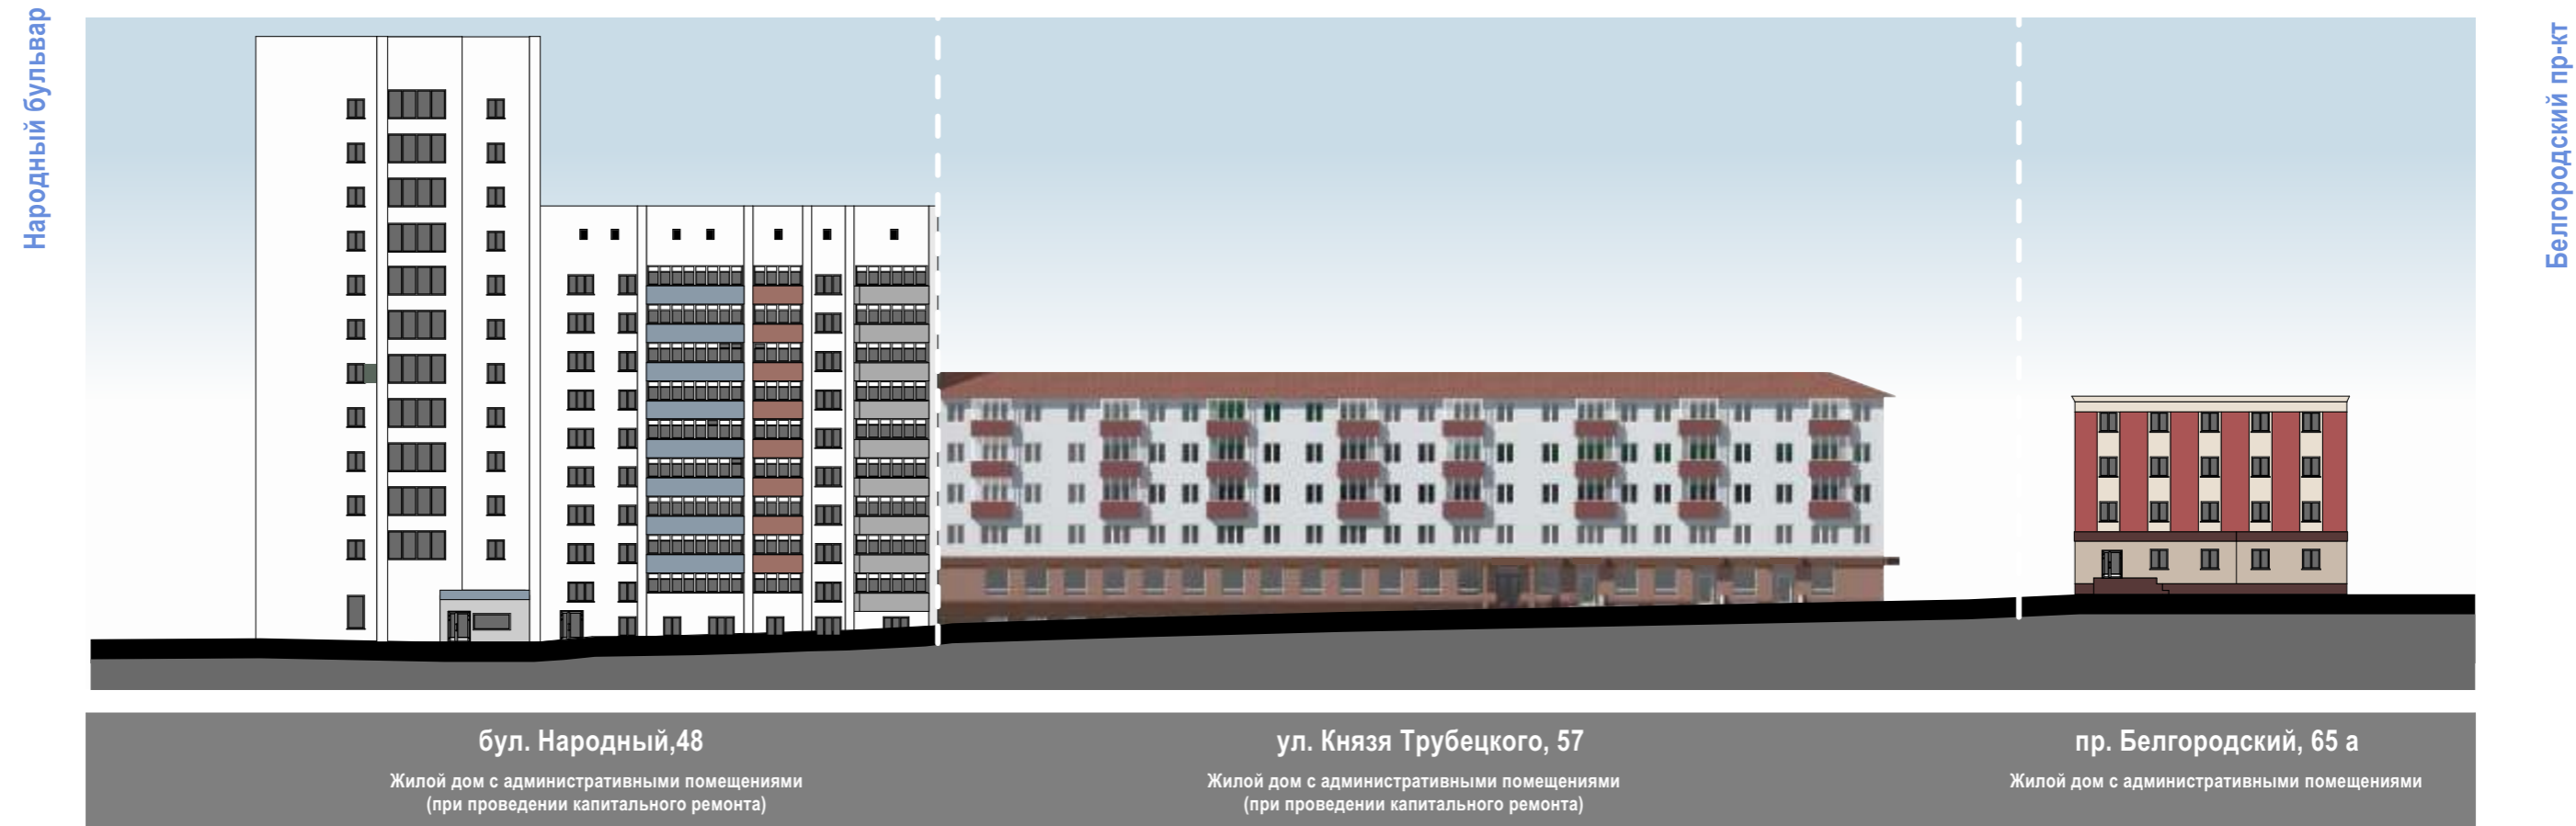

четная сторона

1.12. Фрагмент 12. Развертка по ул. Князя Трубецкого от Белгородского проспекта до Народного бульвара




АРХИТЕКТУРНО-ХУДОЖЕСТВЕННАЯ КОНЦЕПЦИЯ УЛИЦЫ

1. Фасады (места допустимого размещения вывесок на фасадах зданий)

нечетная сторона

1.1. Фрагмент 1. Развертка ул. Князя Трубецкого от ул. Пугачева до ул. Победы

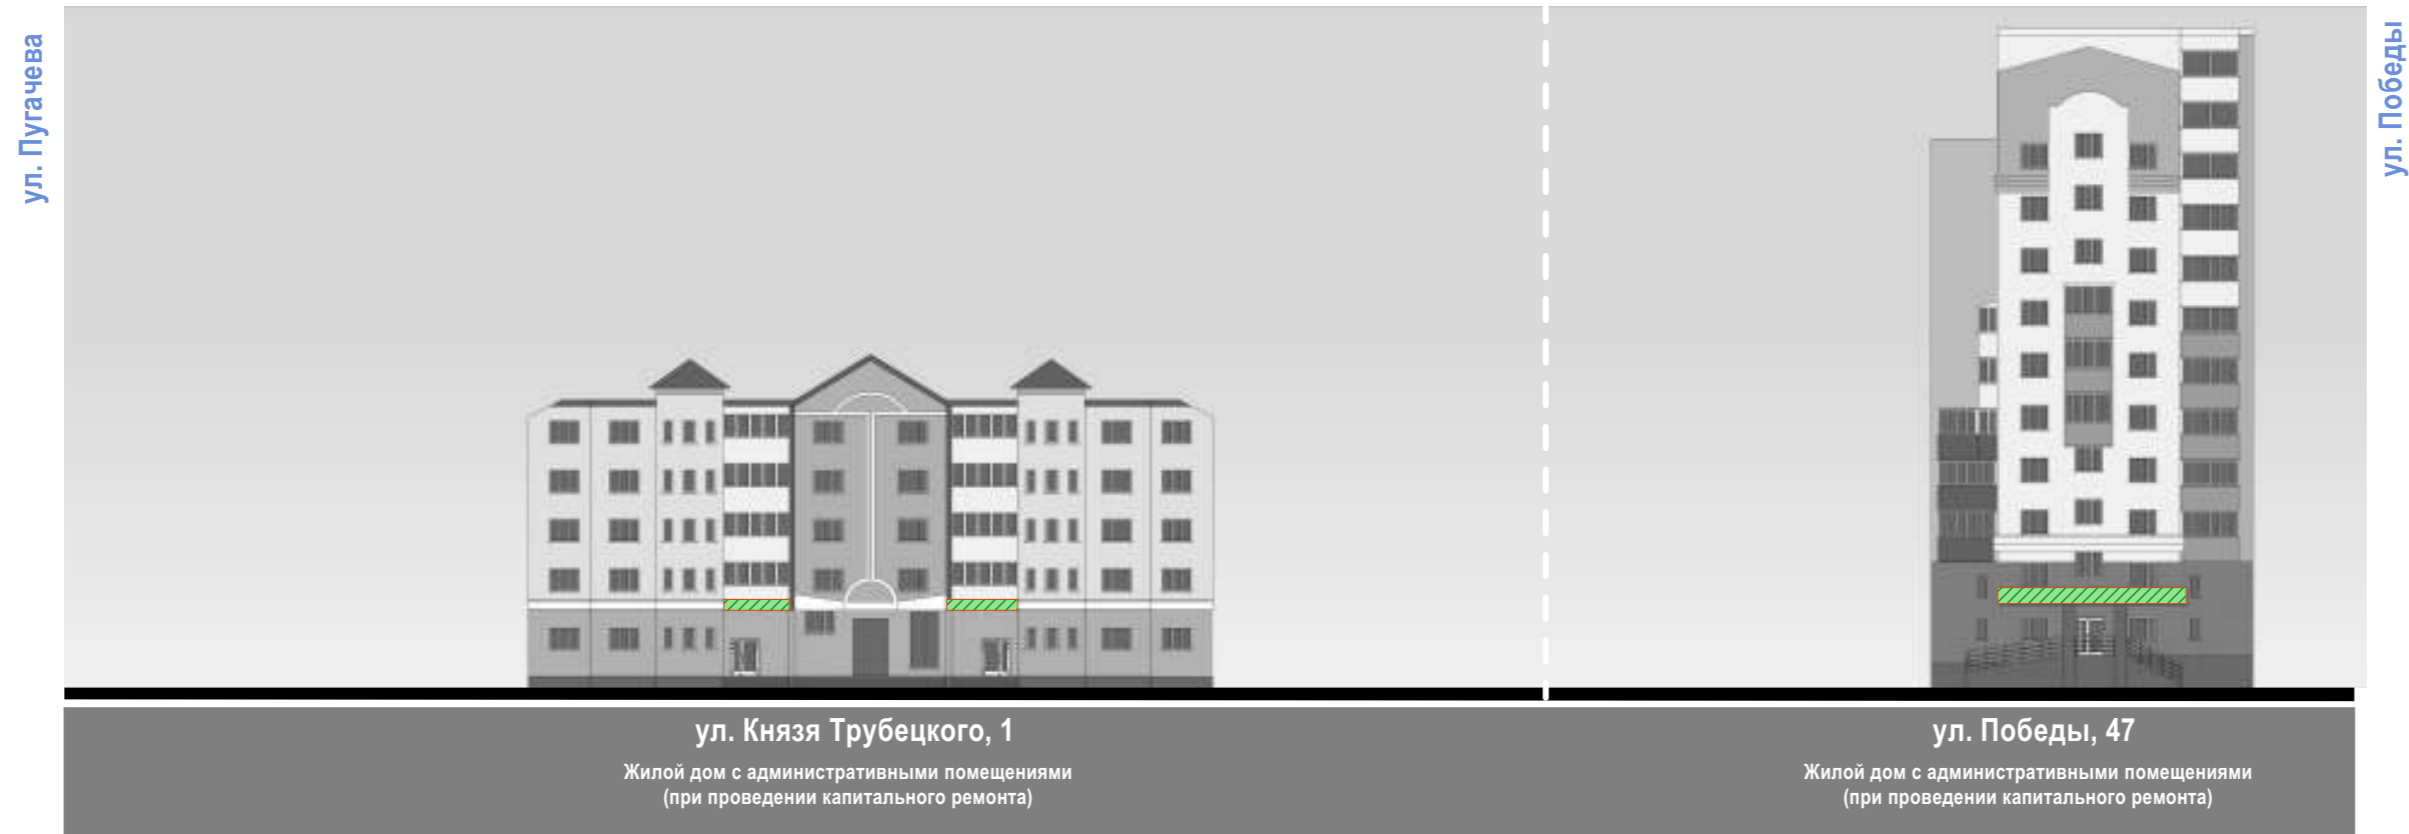

четная сторона

1.2. Фрагмент 2. Развертка по ул. Князя Трубецкого от ул. Победы до ул. Пугачева



Объёмные буквы без подложки

АРХИТЕКТУРНО-ХУДОЖЕСТВЕННАЯ КОНЦЕПЦИЯ УЛИЦЫ

1. Фасады (места допустимого размещения вывесок на фасадах зданий)

1.3. Фрагмент 3. Развертка ул. Князя Трубецкого от ул. Победы до Гражданского проспекта



1.4. Фрагмент 4. Развертка по ул. Князя Трубецкого от Гражданского проспекта до ул. Победы




Объёмные буквы без подложки

АРХИТЕКТУРНО-ХУДОЖЕСТВЕННАЯ КОНЦЕПЦИЯ УЛИЦЫ

1. Фасады (места допустимого размещения вывесок на фасадах зданий)

1.5. Фрагмент 5. Развертка ул. Князя Трубецкого от Гражданского проспекта до проспекта Славы

нечетная сторона

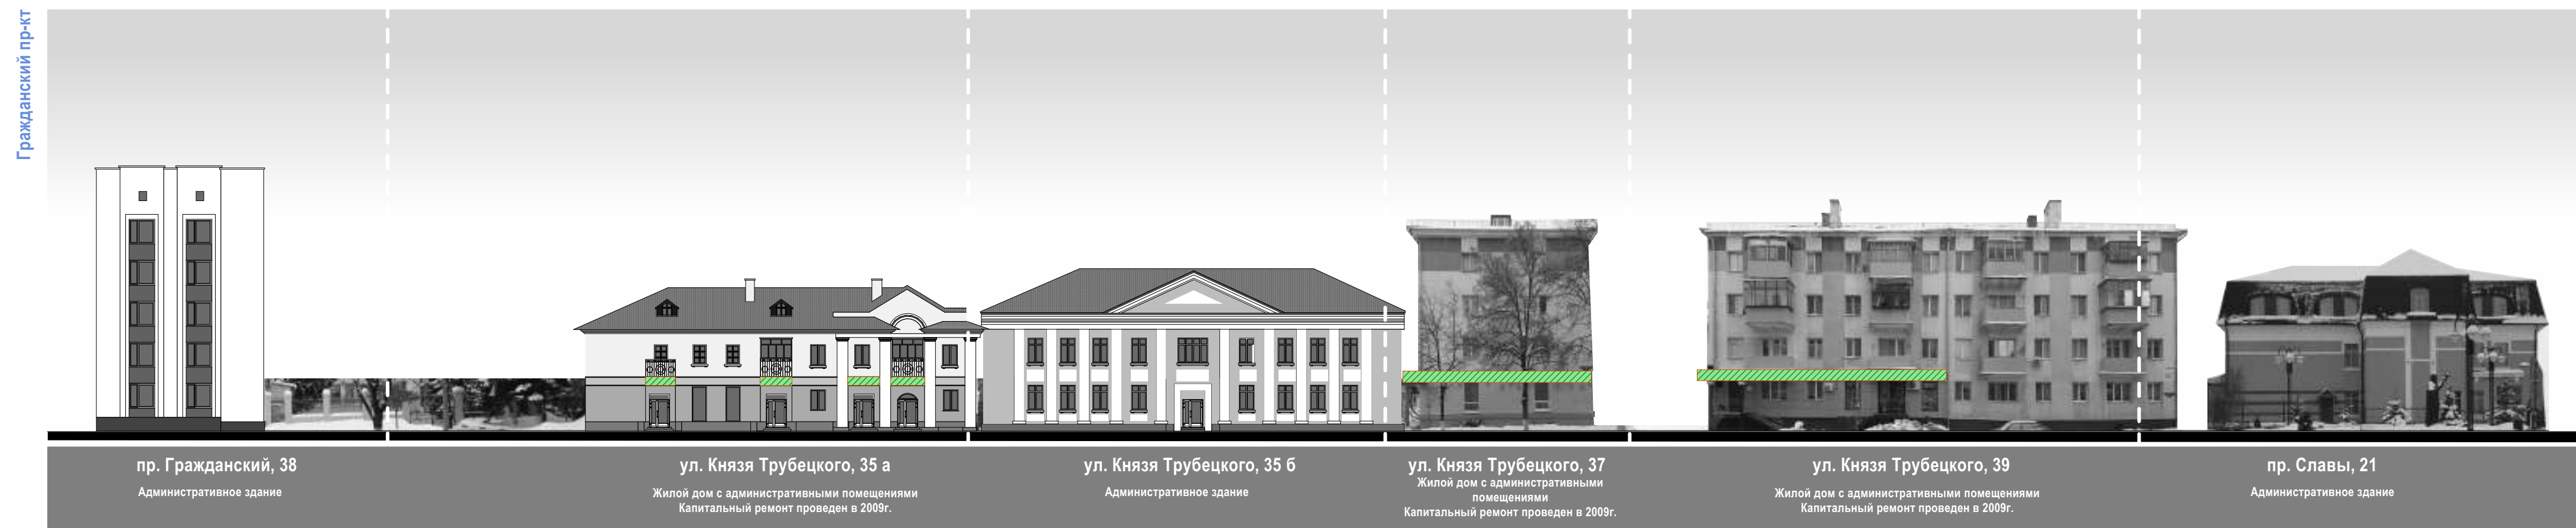

пр. Гражданский, 38
Административное здание

ул. Князя Трубецкого, 35 а
Жилой дом с административными помещениями
Капитальный ремонт проведен в 2009г.

ул. Князя Трубецкого, 35 б
Административное здание

ул. Князя Трубецкого, 37
Жилой дом с административными помещениями
Капитальный ремонт проведен в 2009г.

ул. Князя Трубецкого, 39
Жилой дом с административными помещениями
Капитальный ремонт проведен в 2009г.

пр. Славы, 21
Административное здание

1.6. Фрагмент 6. Развертка по ул. Князя Трубецкого от проспекта Славы до Гражданского проспекта

четная сторона



ул. Князя Трубецкого, 50
Жилой дом с административными помещениями
Капитальный ремонт проведен в 2016г.

ул. Князя Трубецкого, 50б
Административное здание

ул. Князя Трубецкого, 40
Административное здание

ул. Князя Трубецкого, 38
Жилой дом с административными помещениями
(при проведении капитального ремонта)

ул. Князя Трубецкого, 36
Жилой дом с административными помещениями

Объемные буквы без подложки

АРХИТЕКТУРНО-ХУДОЖЕСТВЕННАЯ КОНЦЕПЦИЯ УЛИЦЫ

1. Фасады (места допустимого размещения вывесок на фасадах зданий)

1.7. Фрагмент 7. Развертка ул. Князя Трубецкого от проспекта Славы до ул. Преображенская

нечетная сторона



пр. Славы, 38

Жилой дом с административными помещениями
(при проведении капитального ремонта)

ул. Князя Трубецкого, 39а


Жилой дом с административными помещениями
(при проведении капитального ремонта)

ул. Князя Трубецкого, 41

Жилой дом

1.8. Фрагмент 8. Развертка по ул. Князя Трубецкого от ул. Преображенская до проспекта Славы

четная сторона

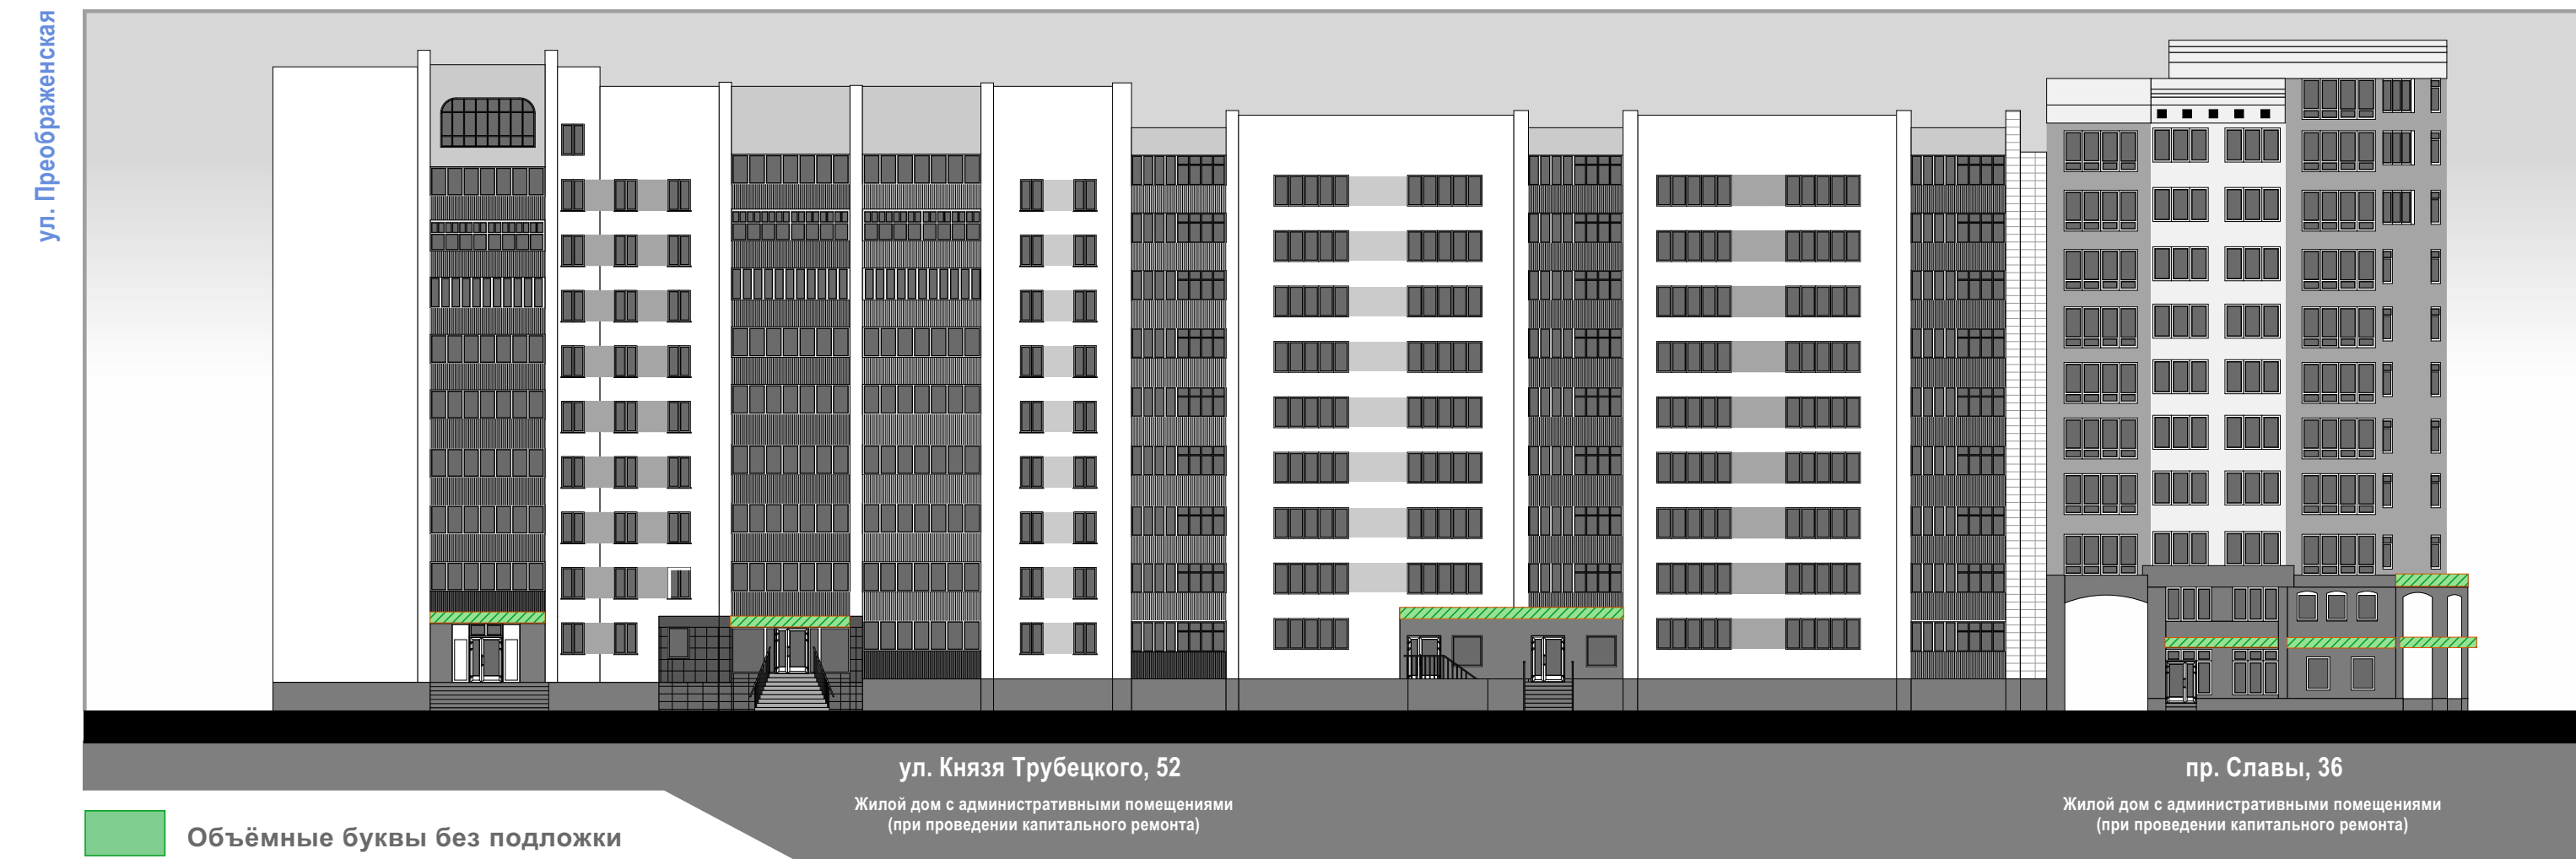

ул. Князя Трубецкого, 52

Жилой дом с административными помещениями
(при проведении капитального ремонта)

пр. Славы, 36

Жилой дом с административными помещениями
(при проведении капитального ремонта)


Объёмные буквы без подложки

АРХИТЕКТУРНО-ХУДОЖЕСТВЕННАЯ КОНЦЕПЦИЯ УЛИЦЫ

1. Фасады (места допустимого размещения вывесок на фасадах зданий)


нечетная сторона

1.9. Фрагмент 9. Развертка ул. Князя Трубецкого от ул. Преображенская до Народного бульвара

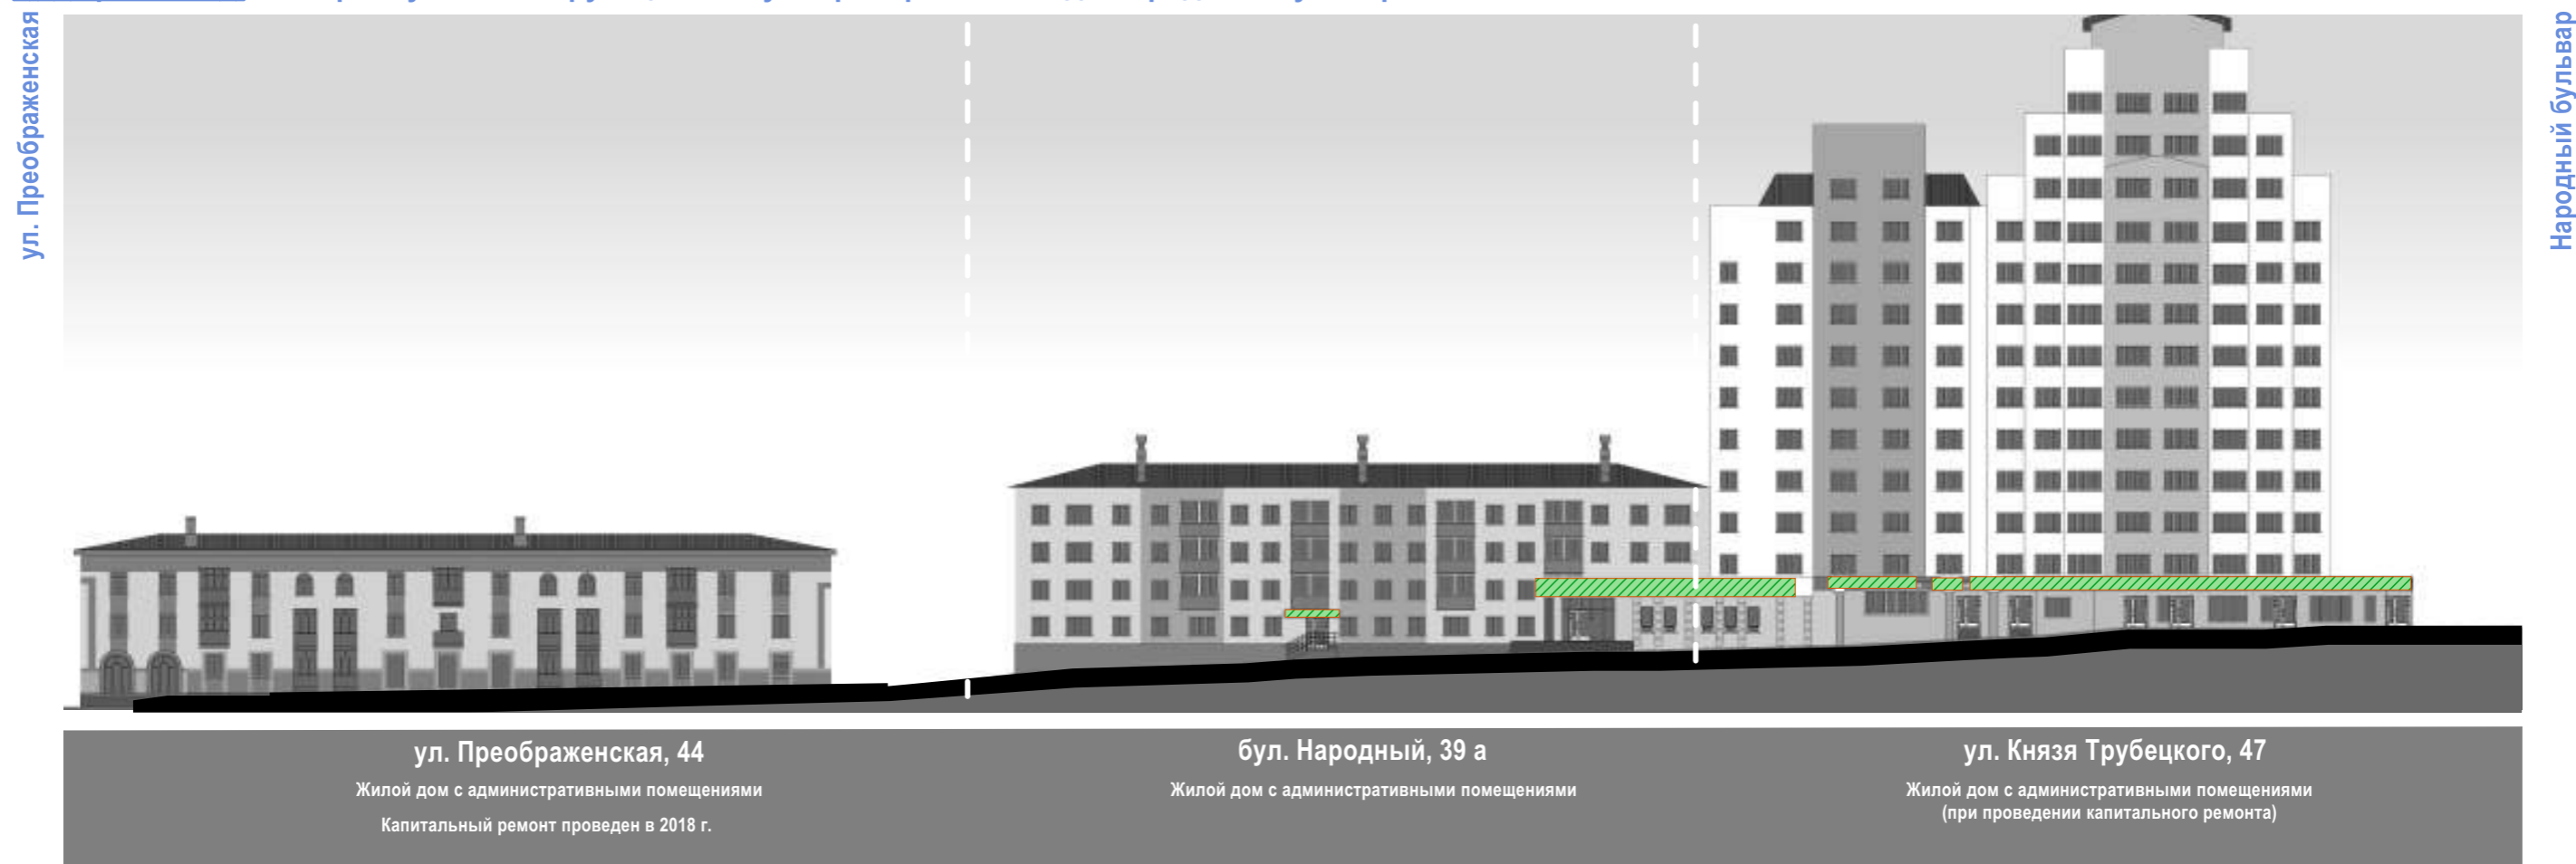

четная сторона

1.10. Фрагмент 10. Развертка по ул. Князя Трубецкого от Народного бульвара до проспекта Славы

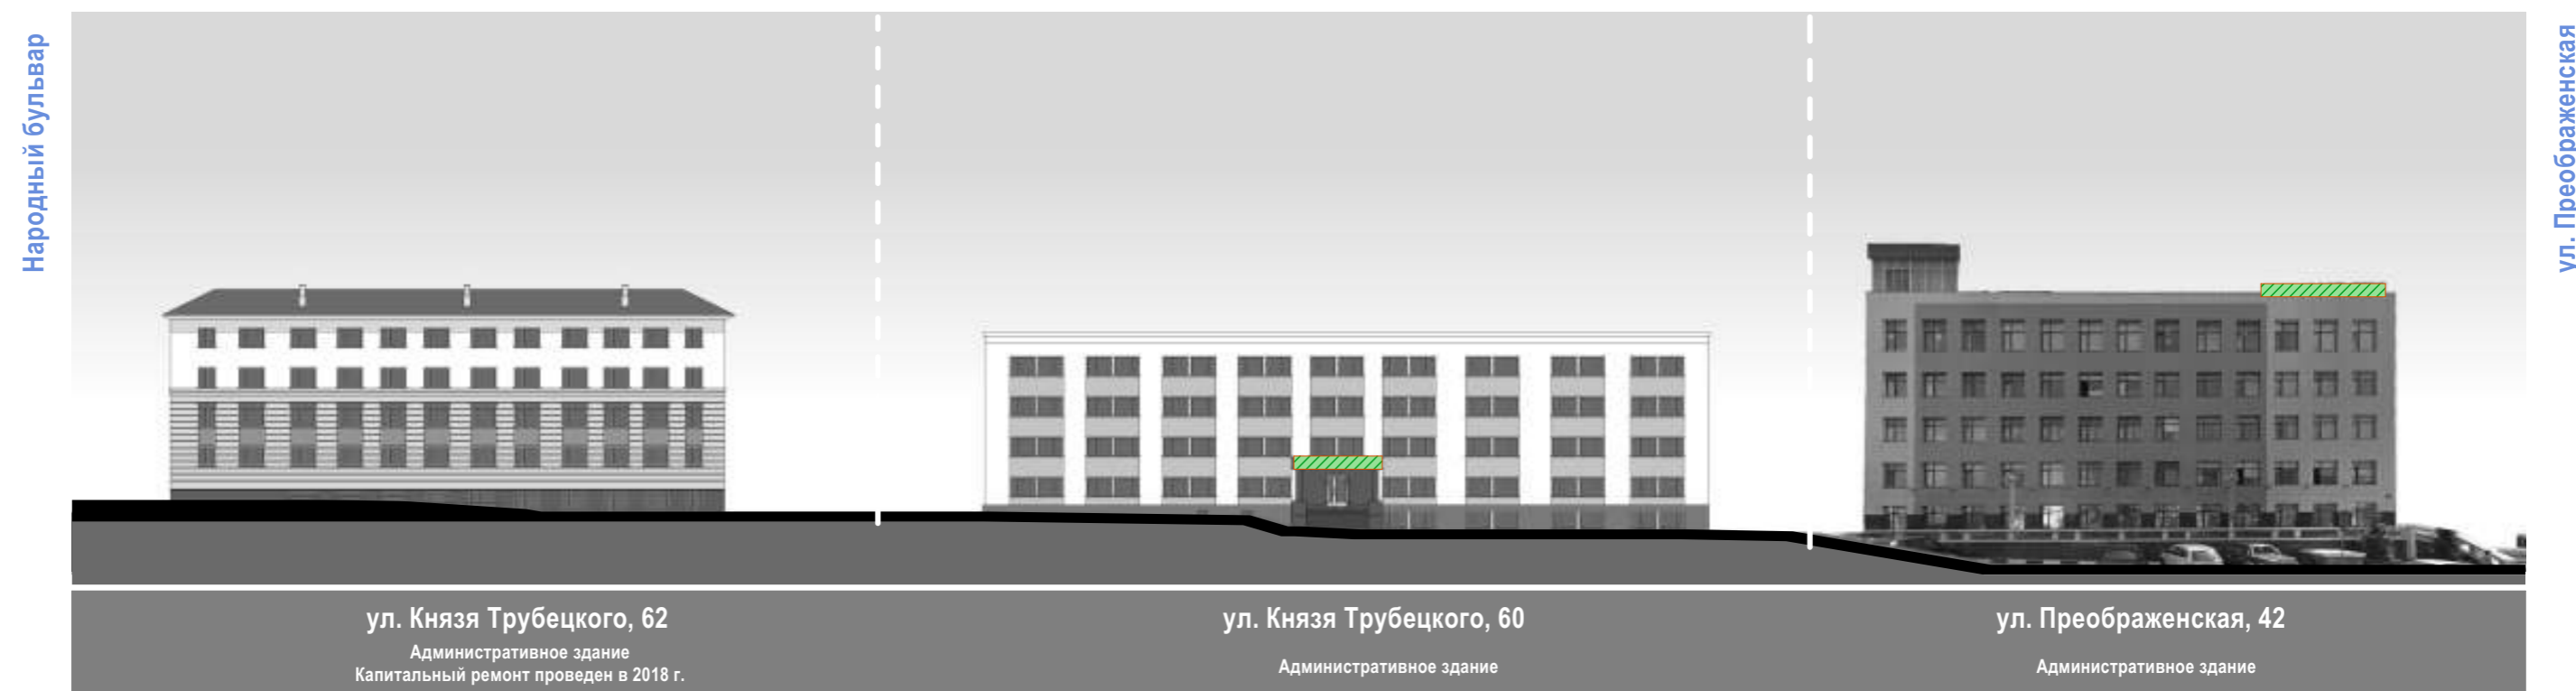

 Объемные буквы без подложки

АРХИТЕКТУРНО-ХУДОЖЕСТВЕННАЯ КОНЦЕПЦИЯ УЛИЦЫ


1. Фасады (места допустимого размещения вывесок на фасадах зданий)

нечетная сторона

1.11. Фрагмент 11. Развертка ул. Князя Трубецкого от Народного бульвара до Белгородского проспекта

Народный бульвар

Белгородский пр-кт

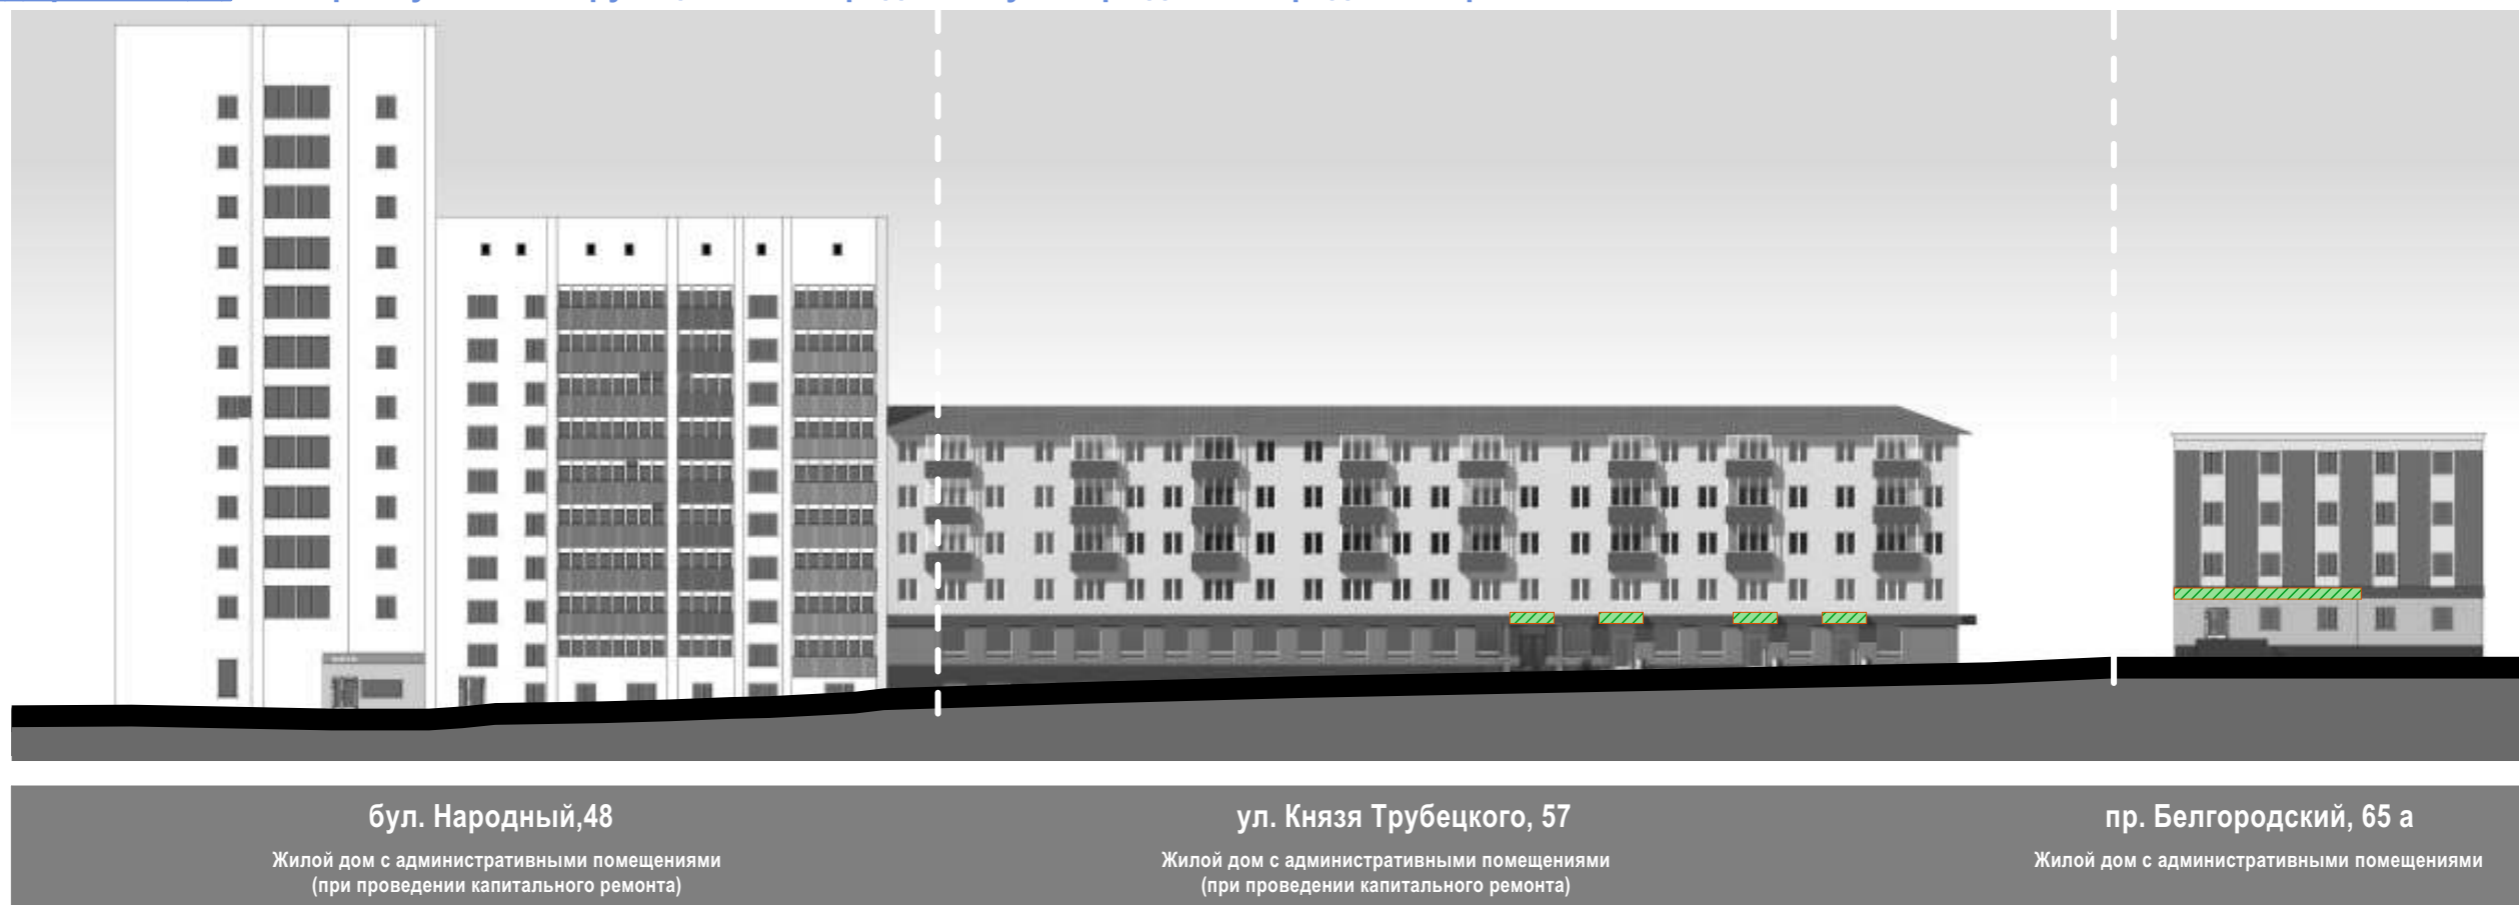

четная сторона

1.12. Фрагмент 12. Развертка по ул. Князя Трубецкого от Белгородского проспекта до Народного бульвара

Белгородский пр-кт

Народный бульвар




 Объемные буквы без подложки


АРХИТЕКТУРНО-ХУДОЖЕСТВЕННАЯ КОНЦЕПЦИЯ УЛИЦЫ

1. Фасады (детализация колористического решения фасадов зданий)

Фрагмент 2

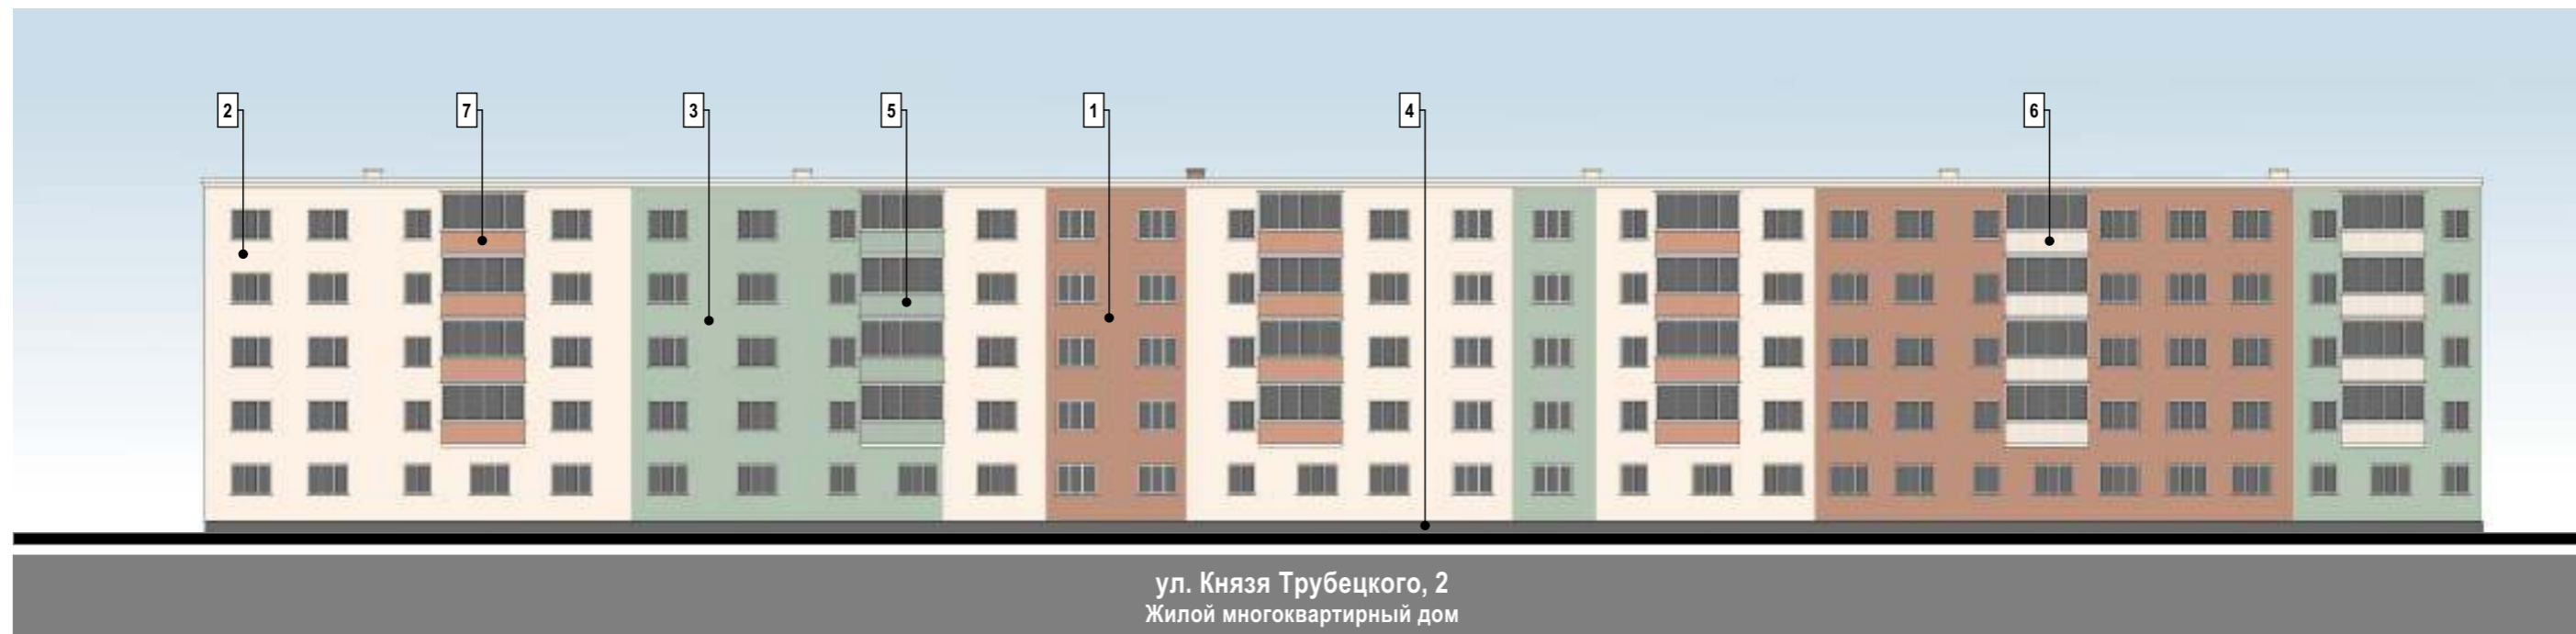

Фрагмент 6

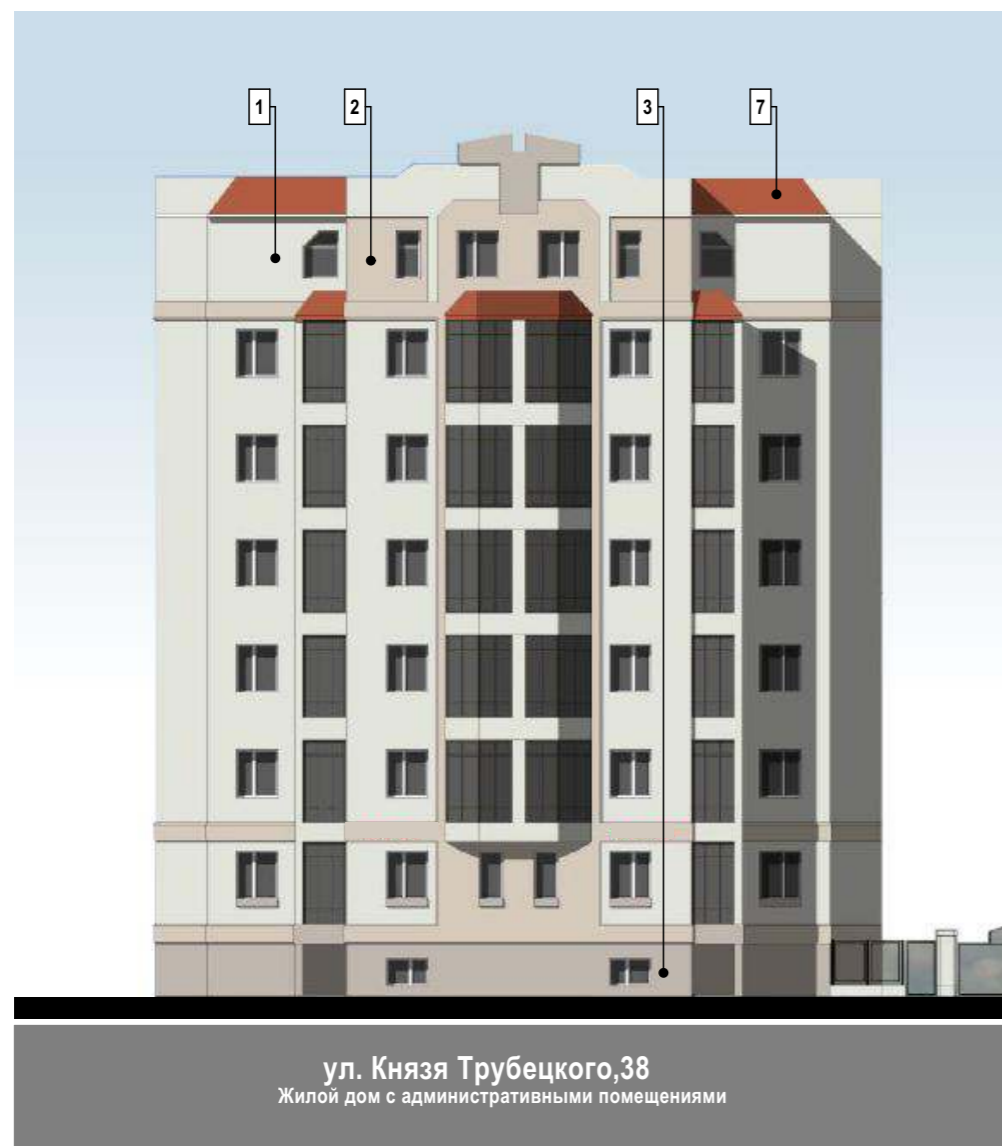

Ведомость колористического решения

№	Тип материала	Цвет материала	Образец цвета
1	Штукатурка	NCS - S 3020-Y60R	
2	Штукатурка	NCS - S 0505-Y80R	
3	Штукатурка	NCS - S 2010-G10Y	
4	Штукатурка	NCS - S 6500-N	
5	Профлист	RAL - 7038	
6	Профлист	RAL - 9001	
7	Профлист	RAL - 3012	

Ведомость колористического решения

№	Тип материала	Цвет материала	Образец цвета
1	Штукатурка	NCS - S 0804-G20Y	
2	Штукатурка	NCS - S 1505-Y50R	
3	Штукатурка	NCS - S 2005-Y80R	
4	Профлист	RAL - 2001	

АРХИТЕКТУРНО-ХУДОЖЕСТВЕННАЯ КОНЦЕПЦИЯ УЛИЦЫ

1. Фасады (детализация колористического решения фасадов зданий)


Фрагмент 4



Ведомость колористического решения

№	Тип материала	Цвет материала	Образец цвета
1	Штукатурка	NCS - S 0804-Y50R	
2	Штукатурка	NCS - S 2010-Y40R	
3	Штукатурка	NCS - S 3010-R90B	
4	Штукатурка	NCS - S 5502-G	
5	Профлист	RAL - 1001	
6	Профлист	RAL - 5014	

Фрагмент 4

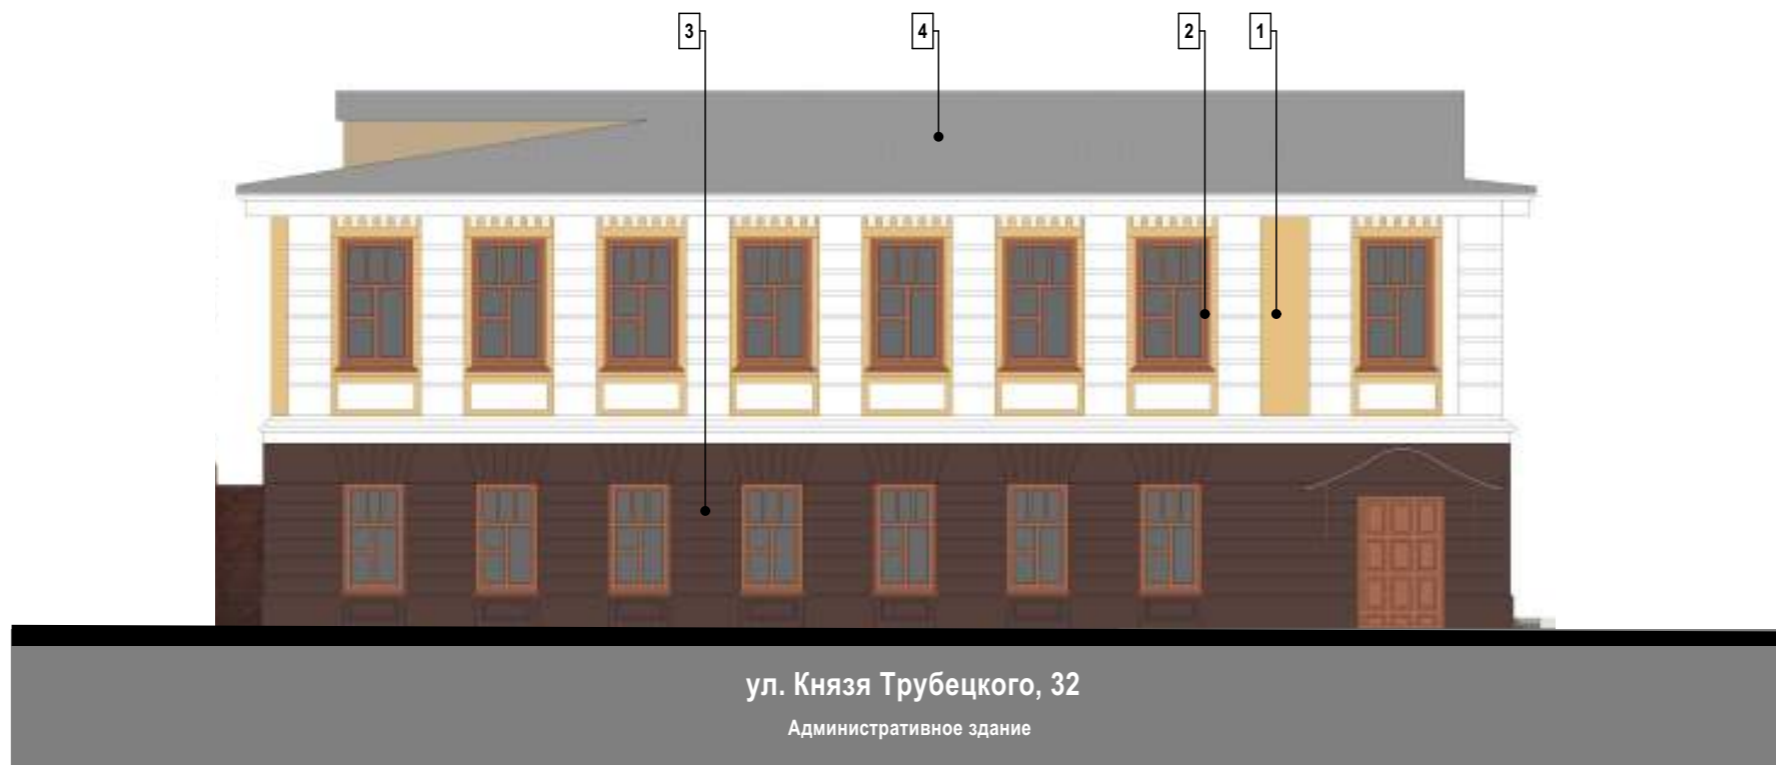


Ведомость колористического решения

№	Тип материала	Цвет материала	Образец цвета
1	Штукатурка	NCS - S 1030-Y10R	
2	Покраска	NCS - S 4030-Y60R	
3	Штукатурка	NCS - S 7010-Y90R	
4	Профлист	RAL - 9022	

АРХИТЕКТУРНО-ХУДОЖЕСТВЕННАЯ КОНЦЕПЦИЯ УЛИЦЫ

1. Фасады (детализация колористического решения фасадов зданий)

Фрагмент 7

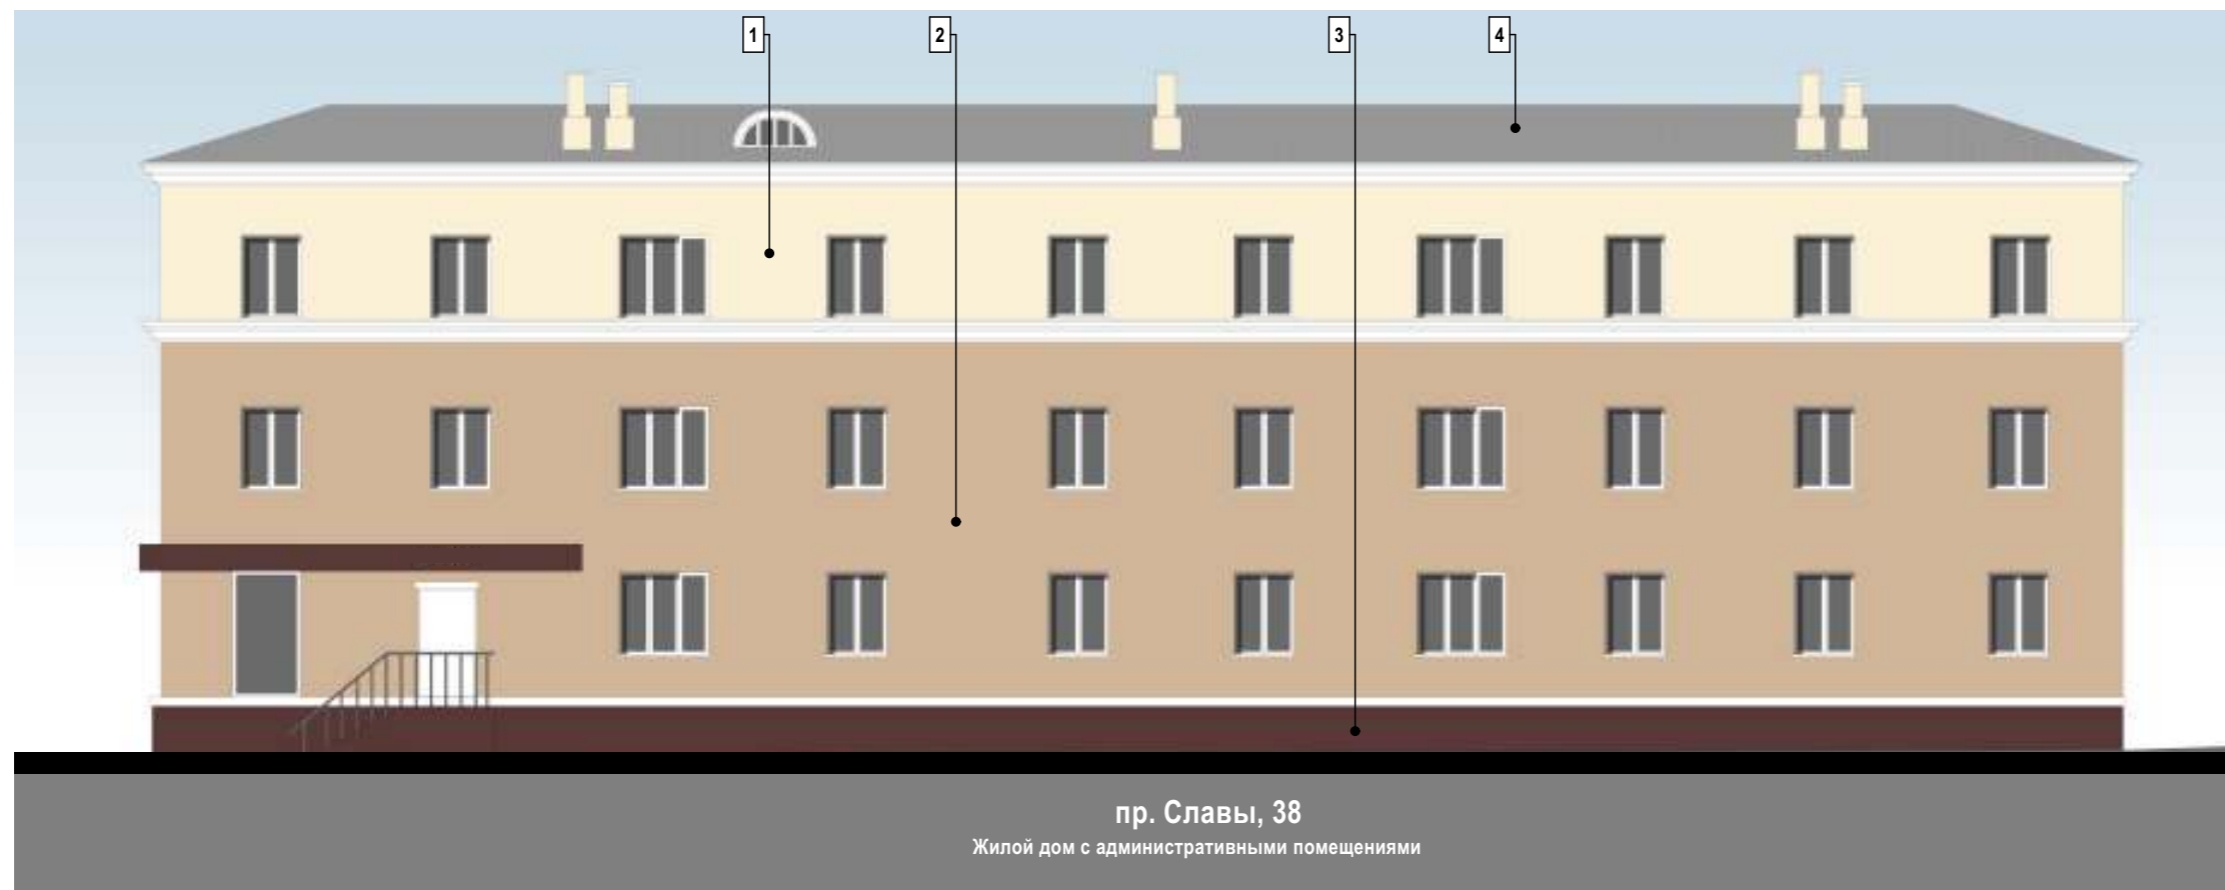

Фрагмент 7



Ведомость колористического решения

№	Тип материала	Цвет материала	Образец цвета
1	Штукатурка	NCS - S 0505-Y20R	
2	Штукатурка	NCS - S 2010-Y40R	
3	Штукатурка	NCS - S 7010-R10B	
4	Профлист	RAL - 9022	

Ведомость колористического решения

№	Тип материала	Цвет материала	Образец цвета
1	Штукатурка	NCS - S 2030-Y40R	
2	Штукатурка	NCS - S 7010-R10B	
3	Профлист	RAL - 7035	
3	Профлист	RAL - 9022	

АРХИТЕКТУРНО-ХУДОЖЕСТВЕННАЯ КОНЦЕПЦИЯ УЛИЦЫ

1. Фасады (детализация колористического решения фасадов зданий)

Фрагмент 11




Ведомость колористического решения

№	Тип материала	Цвет материала	Образец цвета
1	Штукатурка	NCS - S 0603-R60B	
2	Штукатурка	NCS - S 5030-Y80R	
3	Штукатурка	NCS - S 4020-Y80R	
3	Штукатурка	NCS - S 7020-Y30R	
3		RAL - 8002	

Ведомость колористического решения

№	Тип материала	Цвет материала	Образец цвета
1	Штукатурка	NCS - S 2020-Y50R	
2	Штукатурка	NCS - S 0505-Y10R	
3	Штукатурка	NCS - S 2010-G10Y	
4	Штукатурка	NCS - S 2005-Y40R	
5	Штукатурка	NCS - S 6500-N	
6	Профлист	RAL - 3012	
7	Профлист	RAL - 9001	
8	Профлист	RAL - 7038	


Фрагмент 12

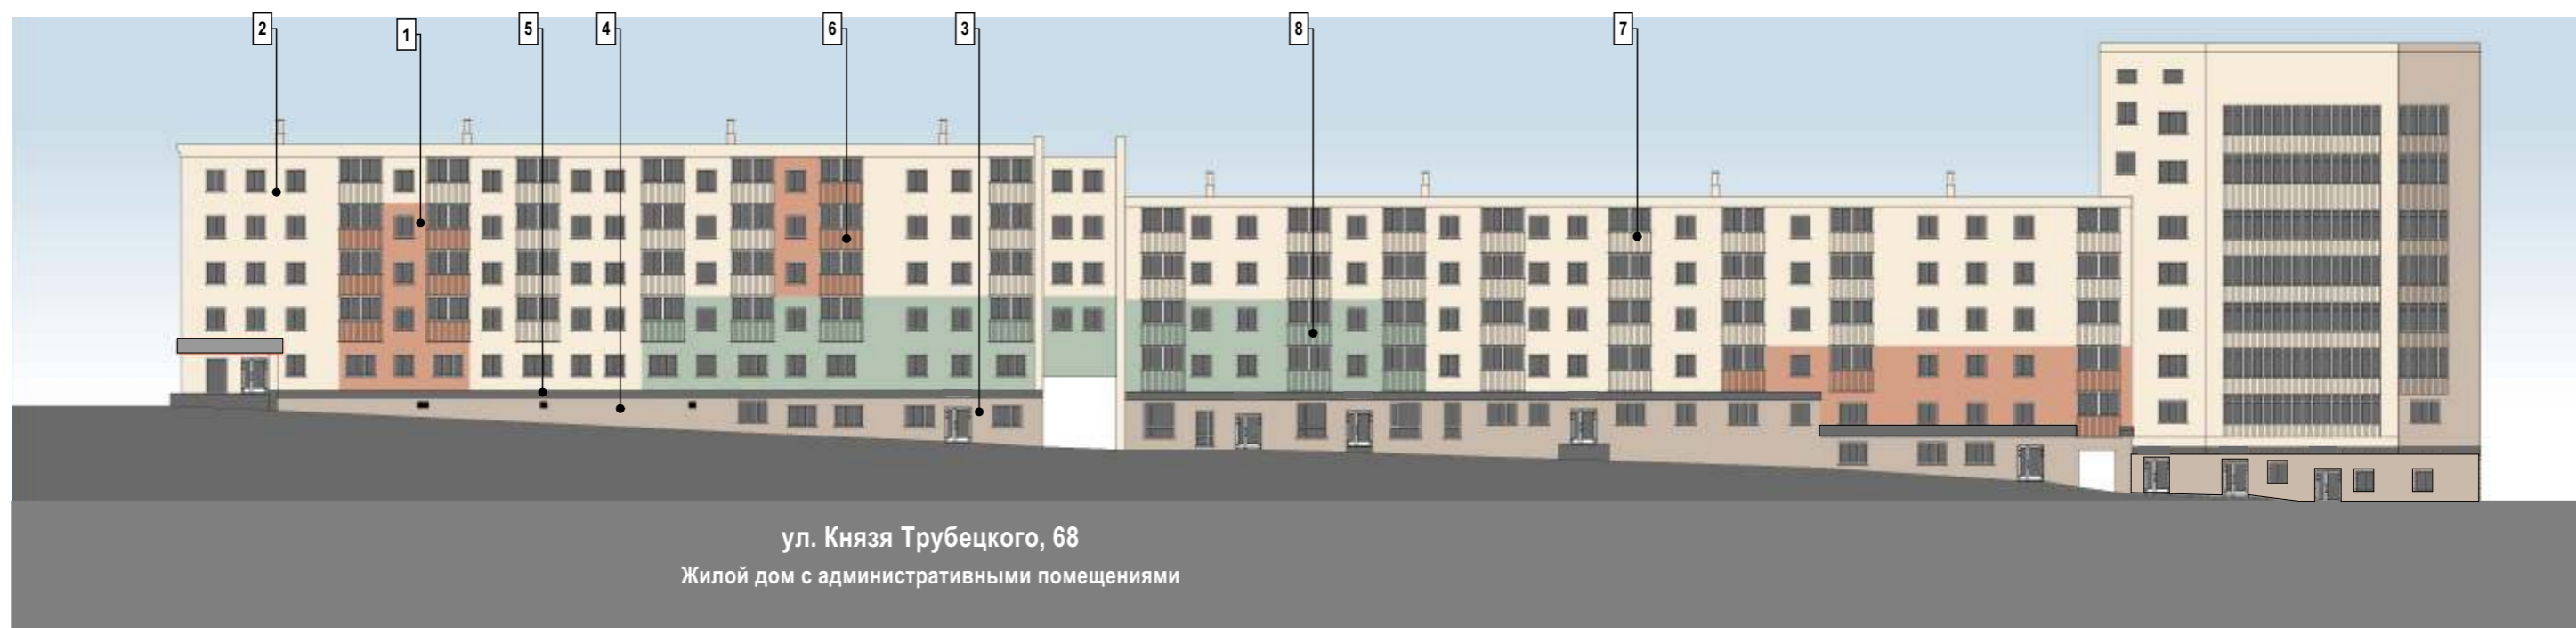

АРХИТЕКТУРНО-ХУДОЖЕСТВЕННАЯ КОНЦЕПЦИЯ УЛИЦЫ

1. Фасады (детализация колористического решения фасадов зданий)

Фрагмент 1

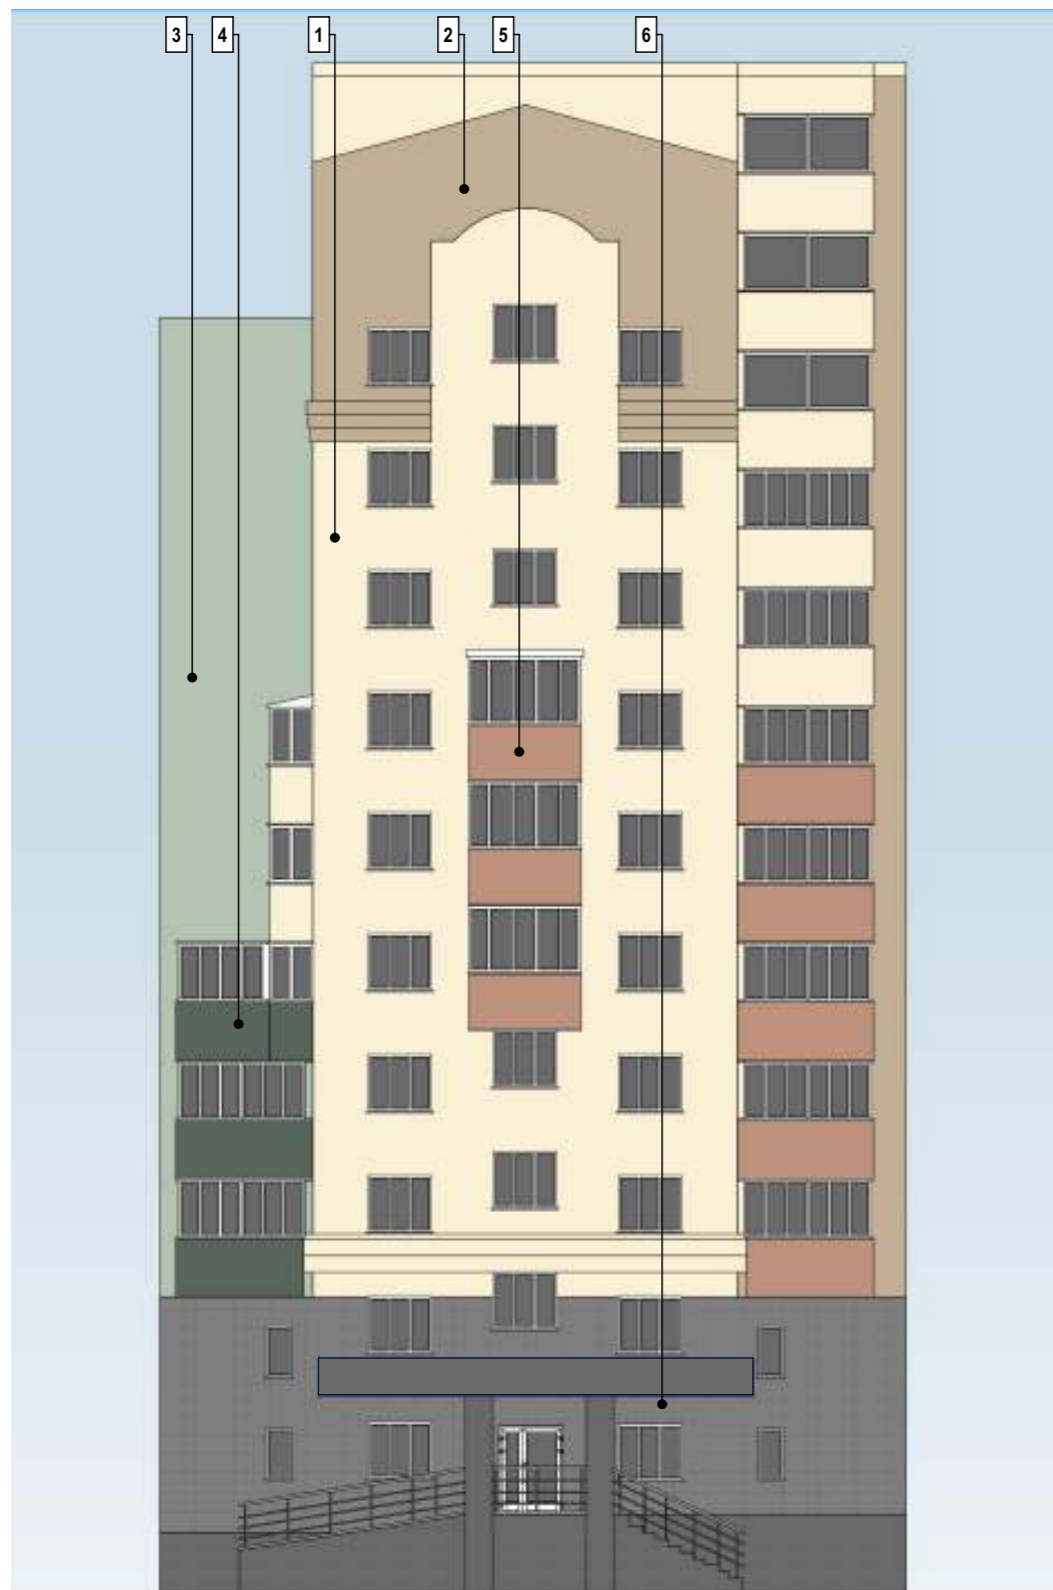

Ведомость колористического решения

№	Тип материала	Цвет материала	Образец цвета
1	Штукатурка	NCS - S 0505-Y20R	
2	Штукатурка	NCS - S 2010-Y10R	
3	Штукатурка	NCS - S 2010-G10Y	
4	Штукатурка	NCS - S 6010-G10Y	
5	Штукатурка	NCS - S 3020-Y60R	
6	Профлист	RAL - 7037	

Ведомость колористического решения

№	Тип материала	Цвет материала	Образец цвета
1	Штукатурка	NCS - S 0300-N	
2	Штукатурка	NCS - S 0804-Y50R	
3	Штукатурка	NCS - S 2020-G30Y	
4	Штукатурка	NCS - S 6500-N	
5	Профлист	RAL - 1013	
6	Профлист	RAL - 7009	

Фрагмент 1



ул. Победы, 47

Жилой дом с административными помещениями


ул. Князя Трубецкого, 1

Жилой дом с административными помещениями

АРХИТЕКТУРНО-ХУДОЖЕСТВЕННАЯ КОНЦЕПЦИЯ УЛИЦЫ

1. Фасады (детализация колористического решения фасадов зданий)

Фрагмент 9

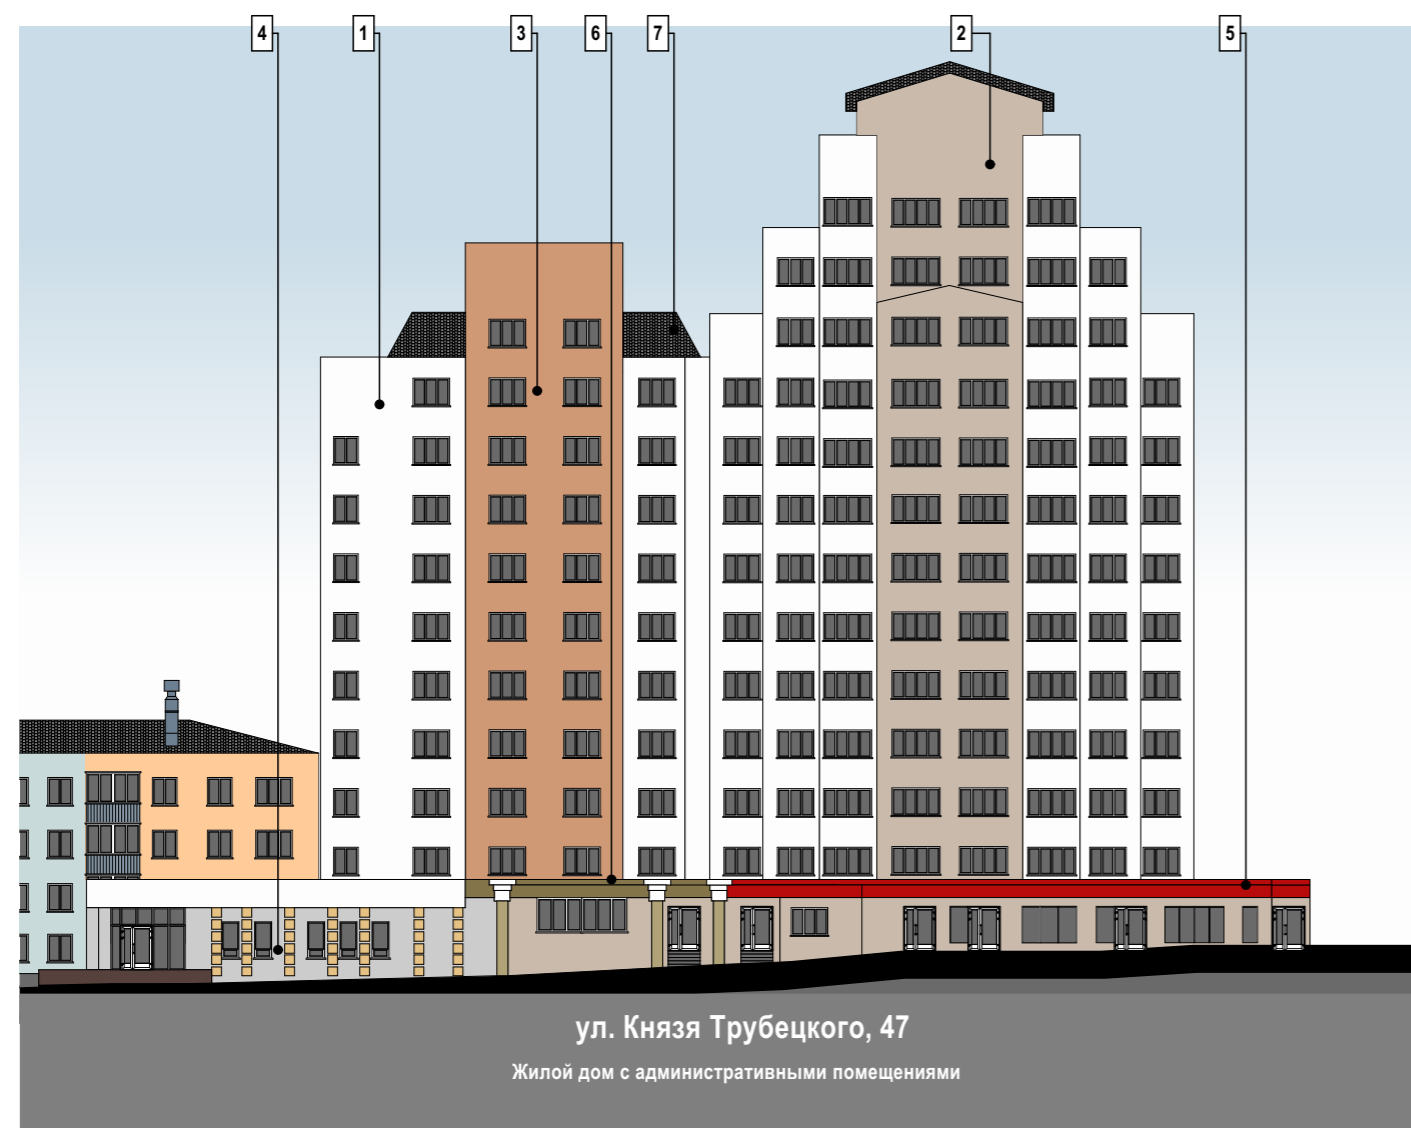

Ведомость колористического решения

№	Тип материала	Цвет материала	Образец цвета
1	Штукатурка	NCS S 0300 N	
2	Штукатурка	NCS - S 2005-Y40R	
3	Штукатурка	NCS - S 2030-Y40R	
4	Штукатурка	NCS - S 1502-G	
5	Штукатурка	NCS - S 1580-Y90R	
6	Штукатурка	NCS - S 5020-Y	
7	Профлист	RAL 7036	