




ДИЗАЙН-ПРОЕКТ БЛАГОУСТРОЙСТВА
СКВЕРА ПО УЛ. ПРЕОБРАЖЕНСКАЯ 46 (УКСУСНОЕ ДЕРЕВО)
ВАРИАНТ 1



ДИЗАЙН-ПРОЕКТ БЛАГОУСТРОЙСТВА СКВЕРА ПО УЛ. ПРЕОБРАЖЕНСКАЯ 46 (УКСУСНОЕ ДЕРЕВО)

СИТУАЦИОННАЯ СХЕМА

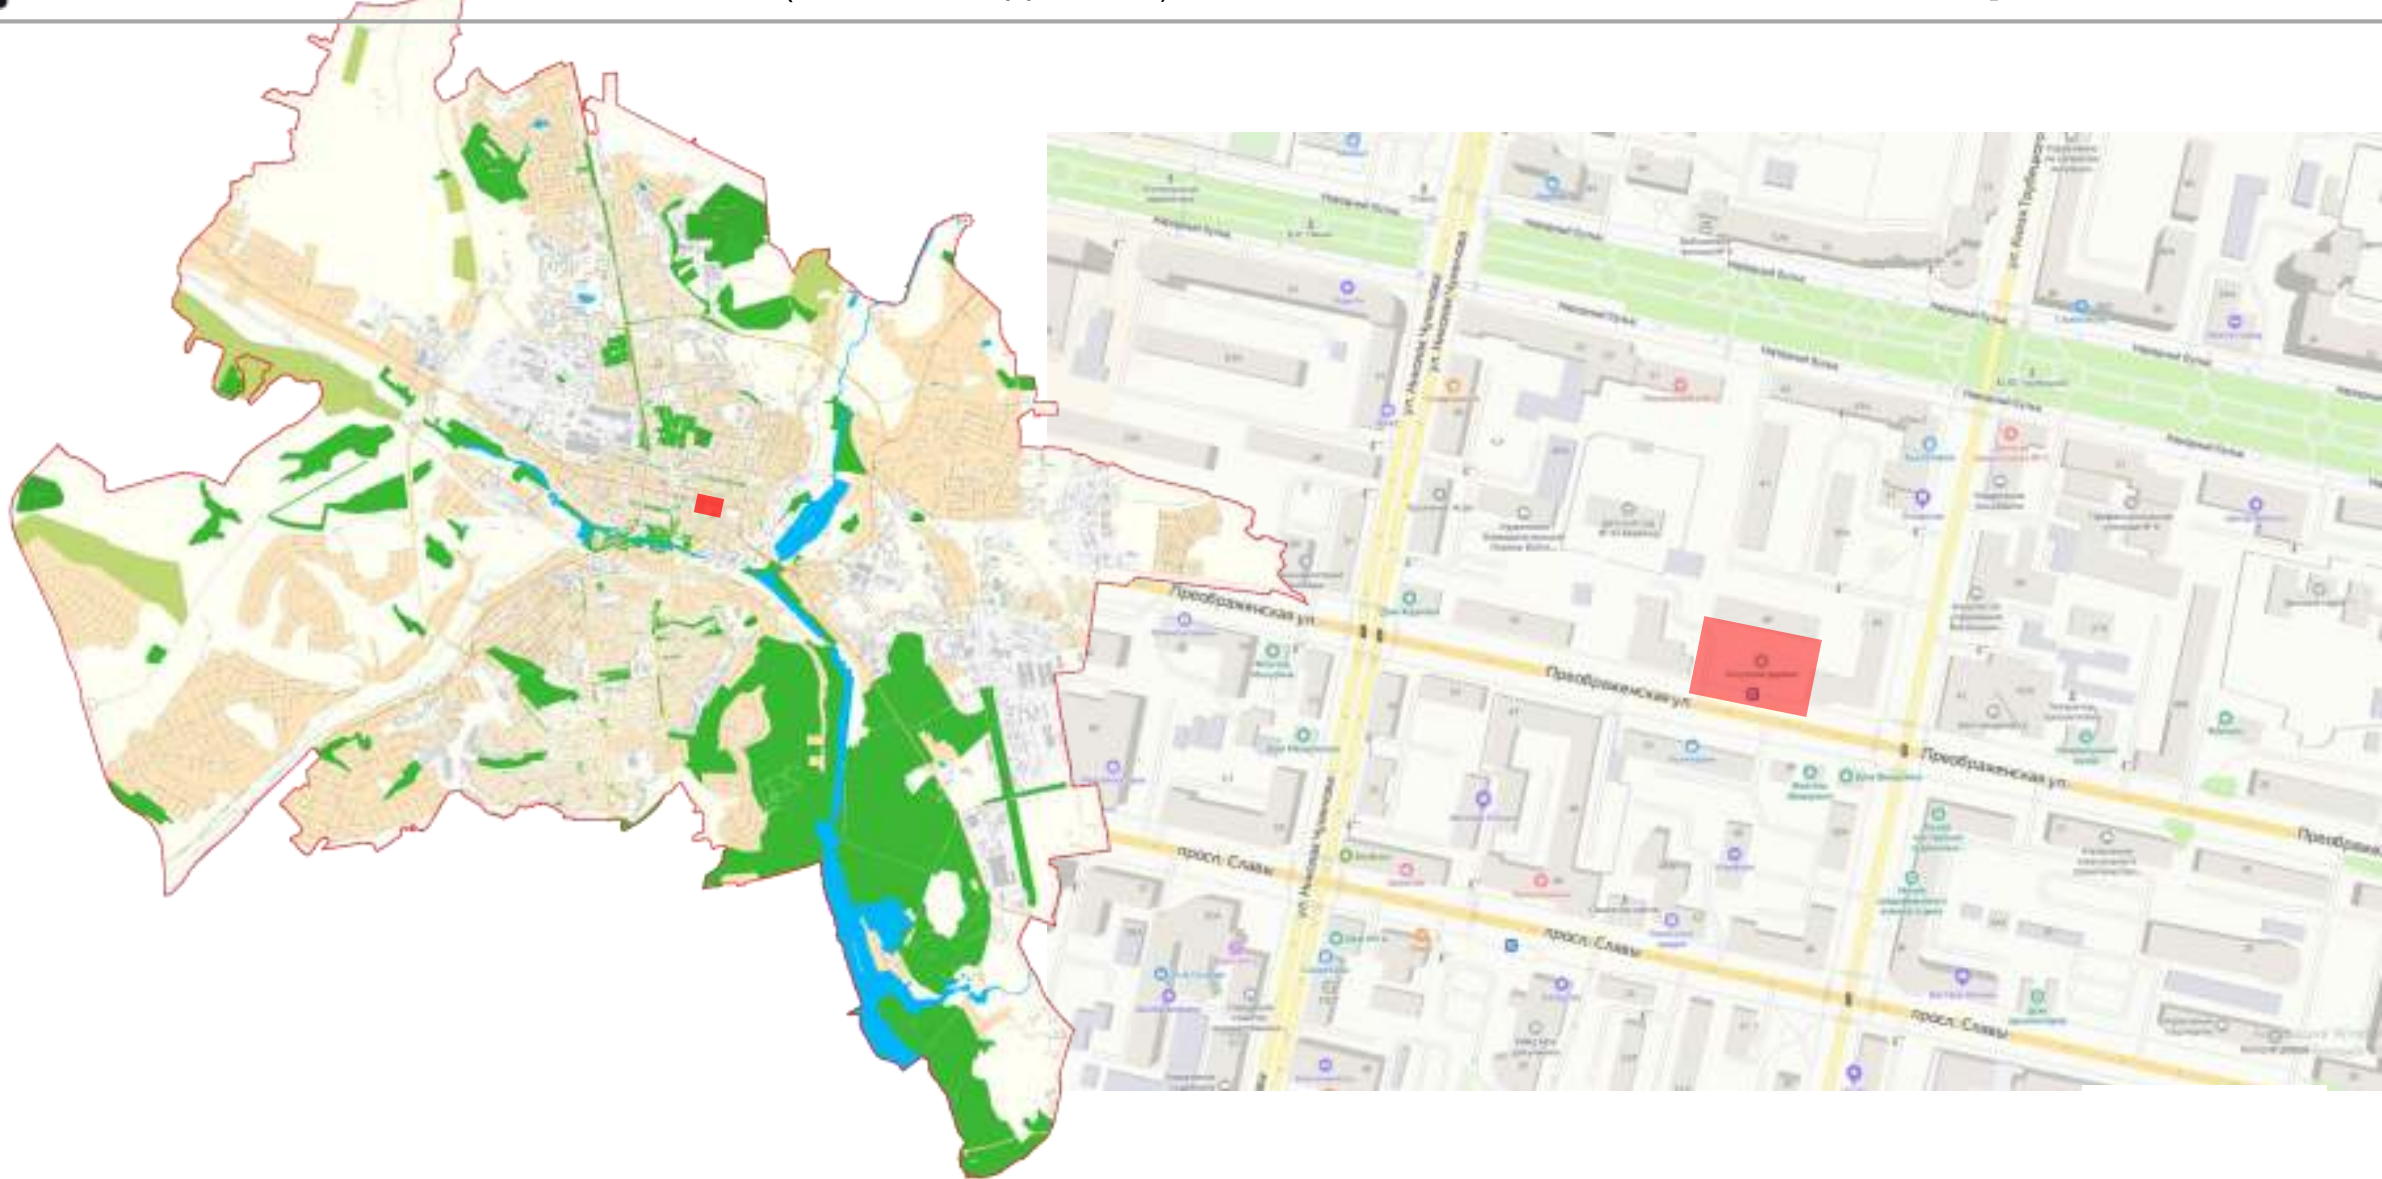




ДИЗАЙН-ПРОЕКТ БЛАГОУСТРОЙСТВА

СКВЕРА ПО УЛ. ПРЕОБРАЖЕНСКАЯ 46 (УКСУСНОЕ ДЕРЕВО)

СХЕМА ГЕНЕРАЛЬНОГО ПЛАНА

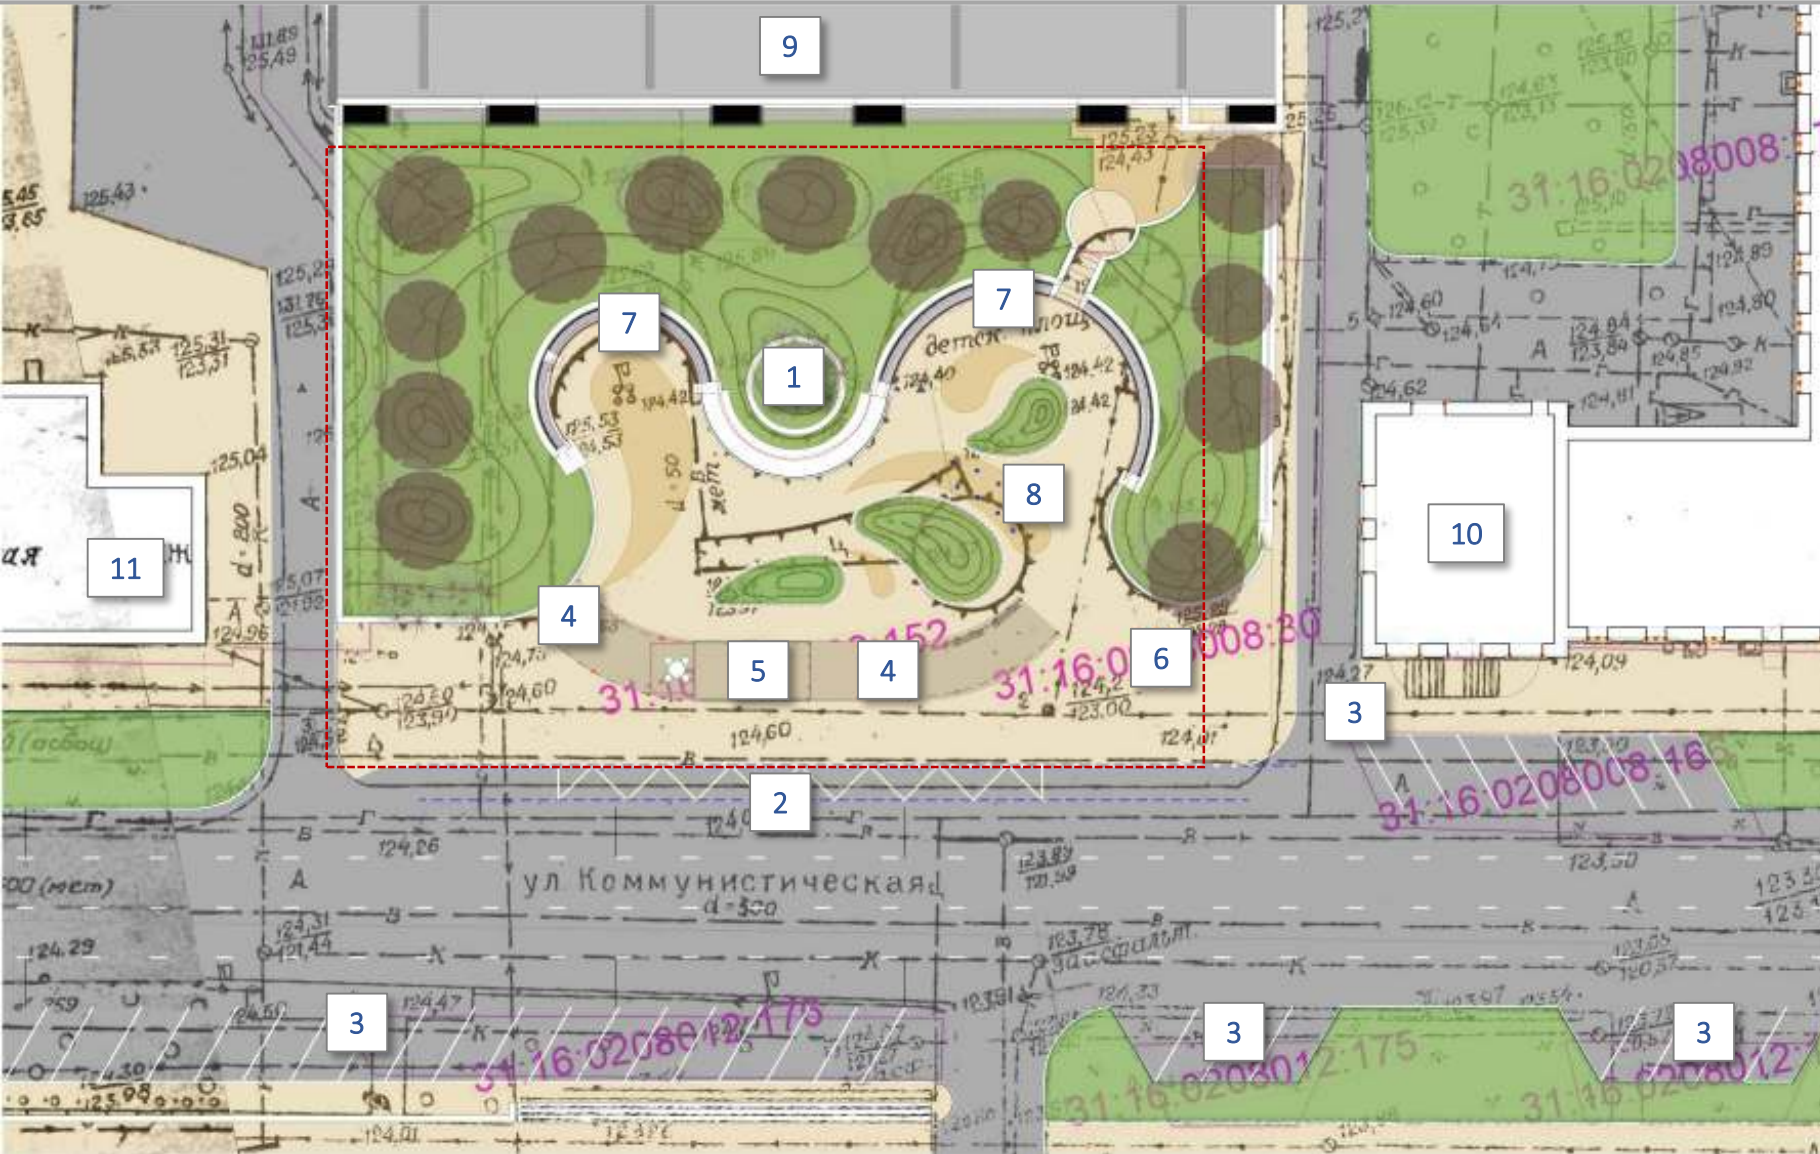

ЭКСПЛИКАЦИЯ ЗДАНИЙ И СООРУЖЕНИЙ:

1. Памятник природы «Уксусное дерево»
2. Автобусная остановка
3. Парковка
4. Теневой навес
5. Кофейня
6. Киоск периодических изданий
7. Зона отдыха
8. Контактный фонтан
9. Жилой дом многоквартирный
10. Жилой дом малоэтажный
11. Стоматологическая поликлиника

УСЛОВНЫЕ ОБОЗНАЧЕНИЯ:

- Мощение тротуарной плиткой
- Асфальтобетонное покрытие
- Газон
- Цветник


ТЕХНИКО-ЭКОНОМИЧЕСКИЕ ПОКАЗАТЕЛИ:

1.	Площадь мощения тротуарной плиткой	1 317,00 м2
2.	Площадь асфальтобетонного покрытия	310,00 м2
3.	Площадь озеленения	1 133,00 м2
4.	Количество светильников парковых (3.5 м)	8 шт.
5.	Декоративная подсветка (светодиодная лента)	243 п.м.
6.	Количество скамей парковых	42 п.м.



ДИЗАЙН-ПРОЕКТ БЛАГОУСТРОЙСТВА СКВЕРА ПО УЛ. ПРЕОБРАЖЕНСКАЯ 46 (УКСУСНОЕ ДЕРЕВО)

ОБЩИЕ ВИДЫ

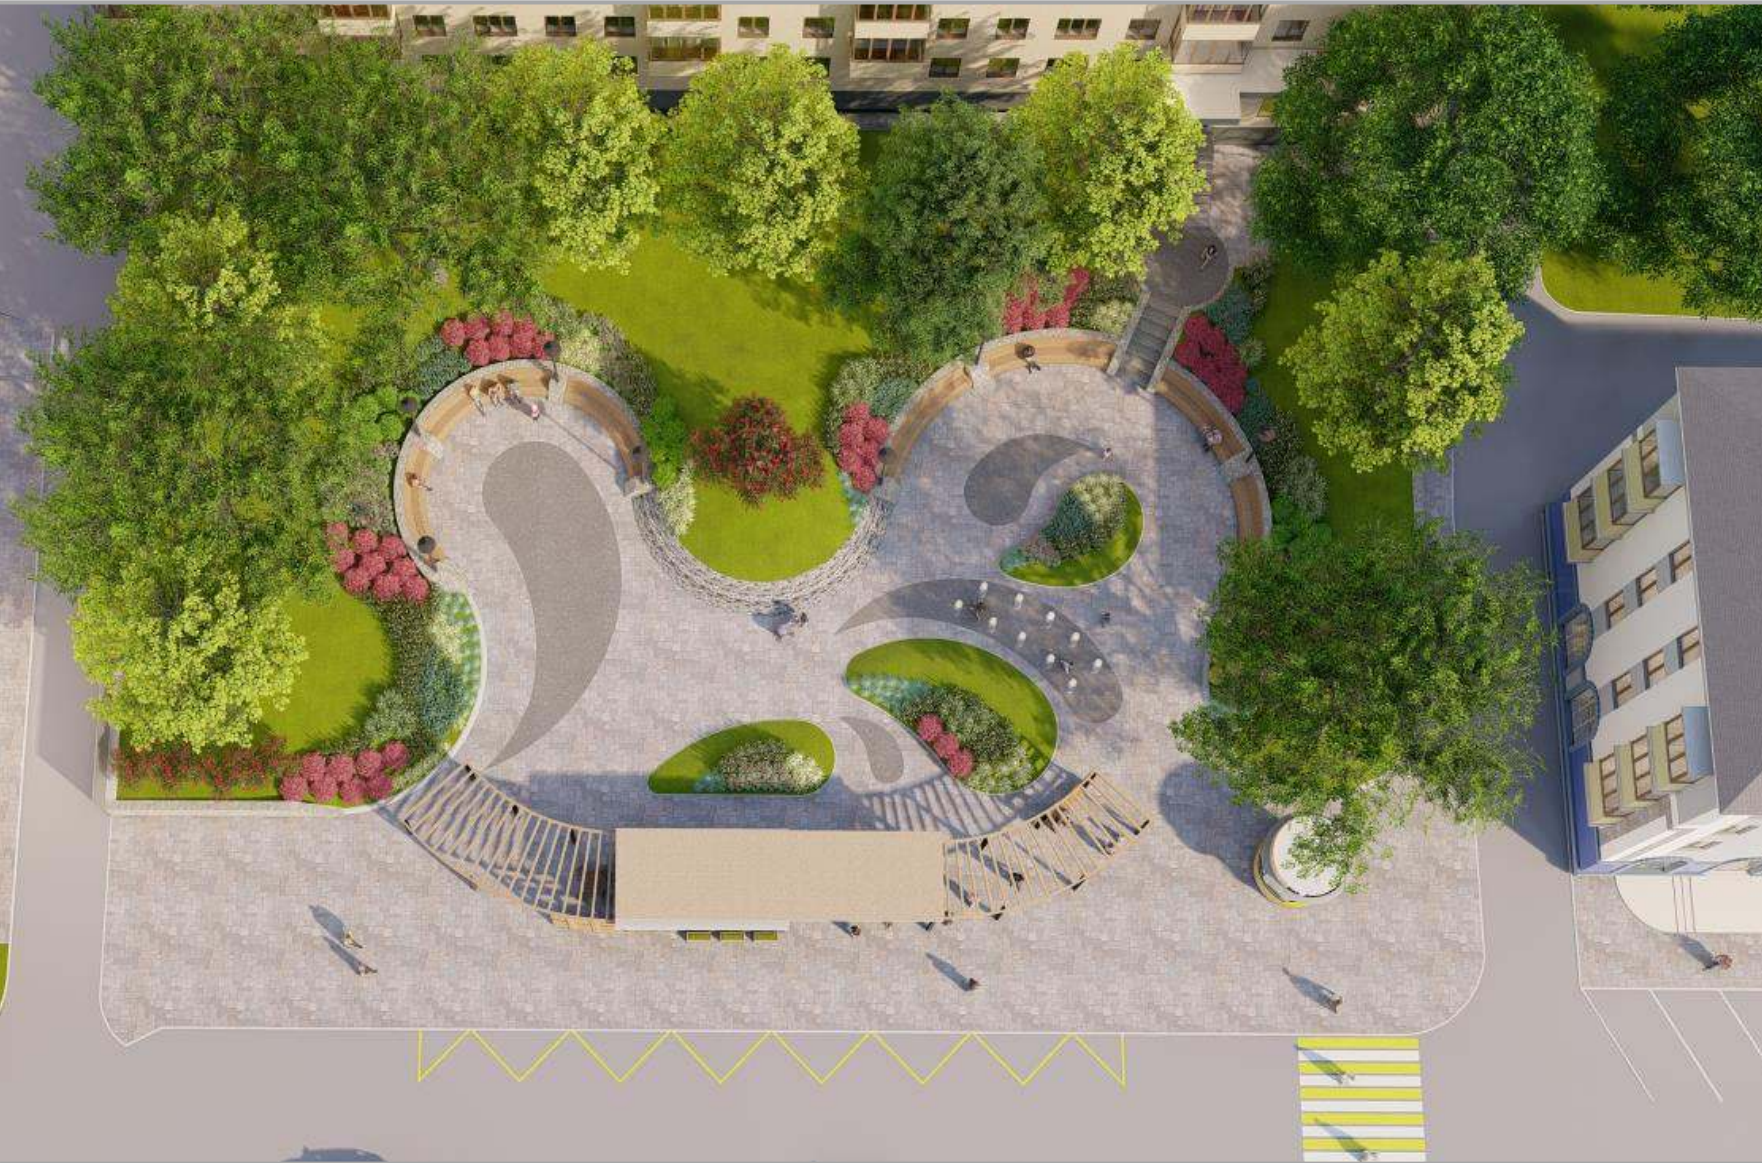



ДИЗАЙН-ПРОЕКТ БЛАГОУСТРОЙСТВА
СКВЕРА ПО УЛ. ПРЕОБРАЖЕНСКАЯ 46 (УКСУСНОЕ ДЕРЕВО)

ОБЩИЕ ВИДЫ

