



АДМИНИСТРАЦИЯ ГОРОДА БЕЛГОРОДА

РАСПОРЯЖЕНИЕ

БЕЛГОРОД

«29» апрель 20 26 г.

№ 10202

О внесении изменений в распоряжение администрации города Белгорода от 09 февраля 2018 года № 113

В соответствии с Федеральным законом от 06 октября 2003 года № 131-ФЗ «Об общих принципах организации местного самоуправления в Российской Федерации», пунктами 3.2, 4.2 Положения об организации досуга населения на территории городского округа «Город Белгород», утверждённого решением Совета депутатов города Белгорода от 22 июля 2015 года № 260, и в целях упорядочения размещения сезонных нестационарных аттракционов, передвижных цирков и зоопарков на территории города Белгорода:

1. Внести в распоряжение администрации города Белгорода от 09 февраля 2018 года № 113 «Об утверждении схемы размещения сезонных нестационарных аттракционов, передвижных цирков и зоопарков на территории города Белгорода» (в редакции распоряжений администрации города Белгорода от 25 июня 2018 года № 690, от 21 августа 2018 года № 912, от 25 марта 2019 года № 201, от 08 мая 2019 года № 413, от 03 июля 2019 года № 599, от 03 августа 2020 года № 688, от 04 августа 2020 года № 694, от 12 марта 2021 года № 238, от 13 июля 2021 года № 617, от 15 ноября 2021 года № 984, от 26 ноября 2021 года № 1065, от 03 июня 2022 года № 1105, от 26 июля 2022 года № 1506, от 26 августа 2022 года № 1735, от 14 марта 2023 года № 577, от 14 июня 2023 года № 1576, от 23 декабря 2024 года № 3509, от 21 мая 2025 года № 1097, от 02 апреля 2026 года № 761) следующие изменения:

1.1. В схеме размещения сезонных нестационарных аттракционов, передвижных цирков и зоопарков на территории города Белгорода:

1.1.1. Пункт 17, 19, 22, 23, 27, 43 изложить в следующей редакции:

17.	г. Белгород, ул. Победы, 83-б	сезонный нестационарный аттракцион	96,0	муниципальная собственность	с 20 апреля по 01 октября	Приложение 18
-----	----------------------------------	--	------	--------------------------------	------------------------------	------------------

19.	г. Белгород, ул. Королева, 3-а	сезонный нестационарный аттракцион	128,0	муниципальная собственность	с 20 апреля по 01 октября	Приложение 20
22.	г. Белгород, ул. Победы, 81	сезонный нестационарный аттракцион	156,0	муниципальная собственность	с 20 апреля по 01 октября	Приложение 23
23.	г. Белгород, ул. Николая Островского (ЦПКиО им. Ленина)	сезонный нестационарный аттракцион	66,0	муниципальная собственность	с 20 апреля по 01 октября	Приложение 24
27.	г. Белгород, ул. Николая Островского (ЦПКиО им. Ленина)	сезонный нестационарный аттракцион	45,0	муниципальная собственность	с 20 апреля по 01 октября	Приложение 28
43.	г. Белгород, ул. Николая Островского (ЦПКиО им. Ленина)	сезонный нестационарный аттракцион	5,0	муниципальная собственность	с 20 апреля по 01 октября	Приложение 44

1.1.2. Дополнить пунктом 45 следующего содержания:

45.	г. Белгород, ул. Николая Островского (ЦПКиО им. Ленина)	сезонный нестационарный аттракцион	59,0	муниципальная собственность	с 20 апреля по 01 октября	Приложение 46
-----	---	--	------	--------------------------------	------------------------------	------------------

1.1.3. Приложения 18, 20, 23, 24, 28, 44 изложить в следующей редакции согласно приложениям 1, 2, 3, 4, 5, 6 к настоящему распоряжению.

1.1.4. Дополнить приложением 46 согласно приложению 7 к настоящему распоряжению.

2. Управлению информационной политики департамента общественных коммуникаций администрации города (Абакумова О.С.) обеспечить опубликование настоящего распоряжения в газете «Наш Белгород», сетевом издании «Газета «Наш Белгород» (GAZETANB.RU) и на официальном сайте органов местного самоуправления города Белгорода в информационно-телекоммуникационной сети Интернет.

3. Контроль за исполнением настоящего распоряжения возложить на заместителя главы администрации города – руководителя департамента экономического развития Григоренко И.Ю.

**Первый заместитель главы
администрации города**



М.Б. Балахонов

Приложение 1
к распоряжению администрации
города Белгорода
от «09» 04 2026 года № 10462

Приложение 18
к схеме размещения сезонных
нестационарных аттракционов,
передвижных цирков и зоопарков
на территории города Белгорода


Схема расположения земельного участка или земельных участков на
кадастровом плане территории

Условный номер земельного участка :31:16:0117011:3У1		
Адрес земельного участка: г.Белгород, ул.Победы,83-6		
Вид объекта: сезонный аттракцион		
Площадь земельного участка <u>96</u> м ²		
Обозначение характерных точек границ	Координаты, м	
	X	Y
1	2	3
1	394503.53	1327818.77
2	394510.23	1327828.72
3	394503.58	1327833.18
4	394496.88	1327823.23
1	394503.53	1327818.77

Условные обозначения:

—	Вновь образованная часть границы, сведения о которой достаточны для определения ее местоположения
—	Существующая часть границы, имеющиеся в ЕГРН сведения о которой достаточны для определения ее местоположения
31:16:0117011	Номер кадастрового квартала
:406,2	Кадастровые номера земельных участков
:3У1	Обозначение образуемого земельного участка
1,2	Обозначение вновь образованных характерных точек

И. Прохорова О.И.

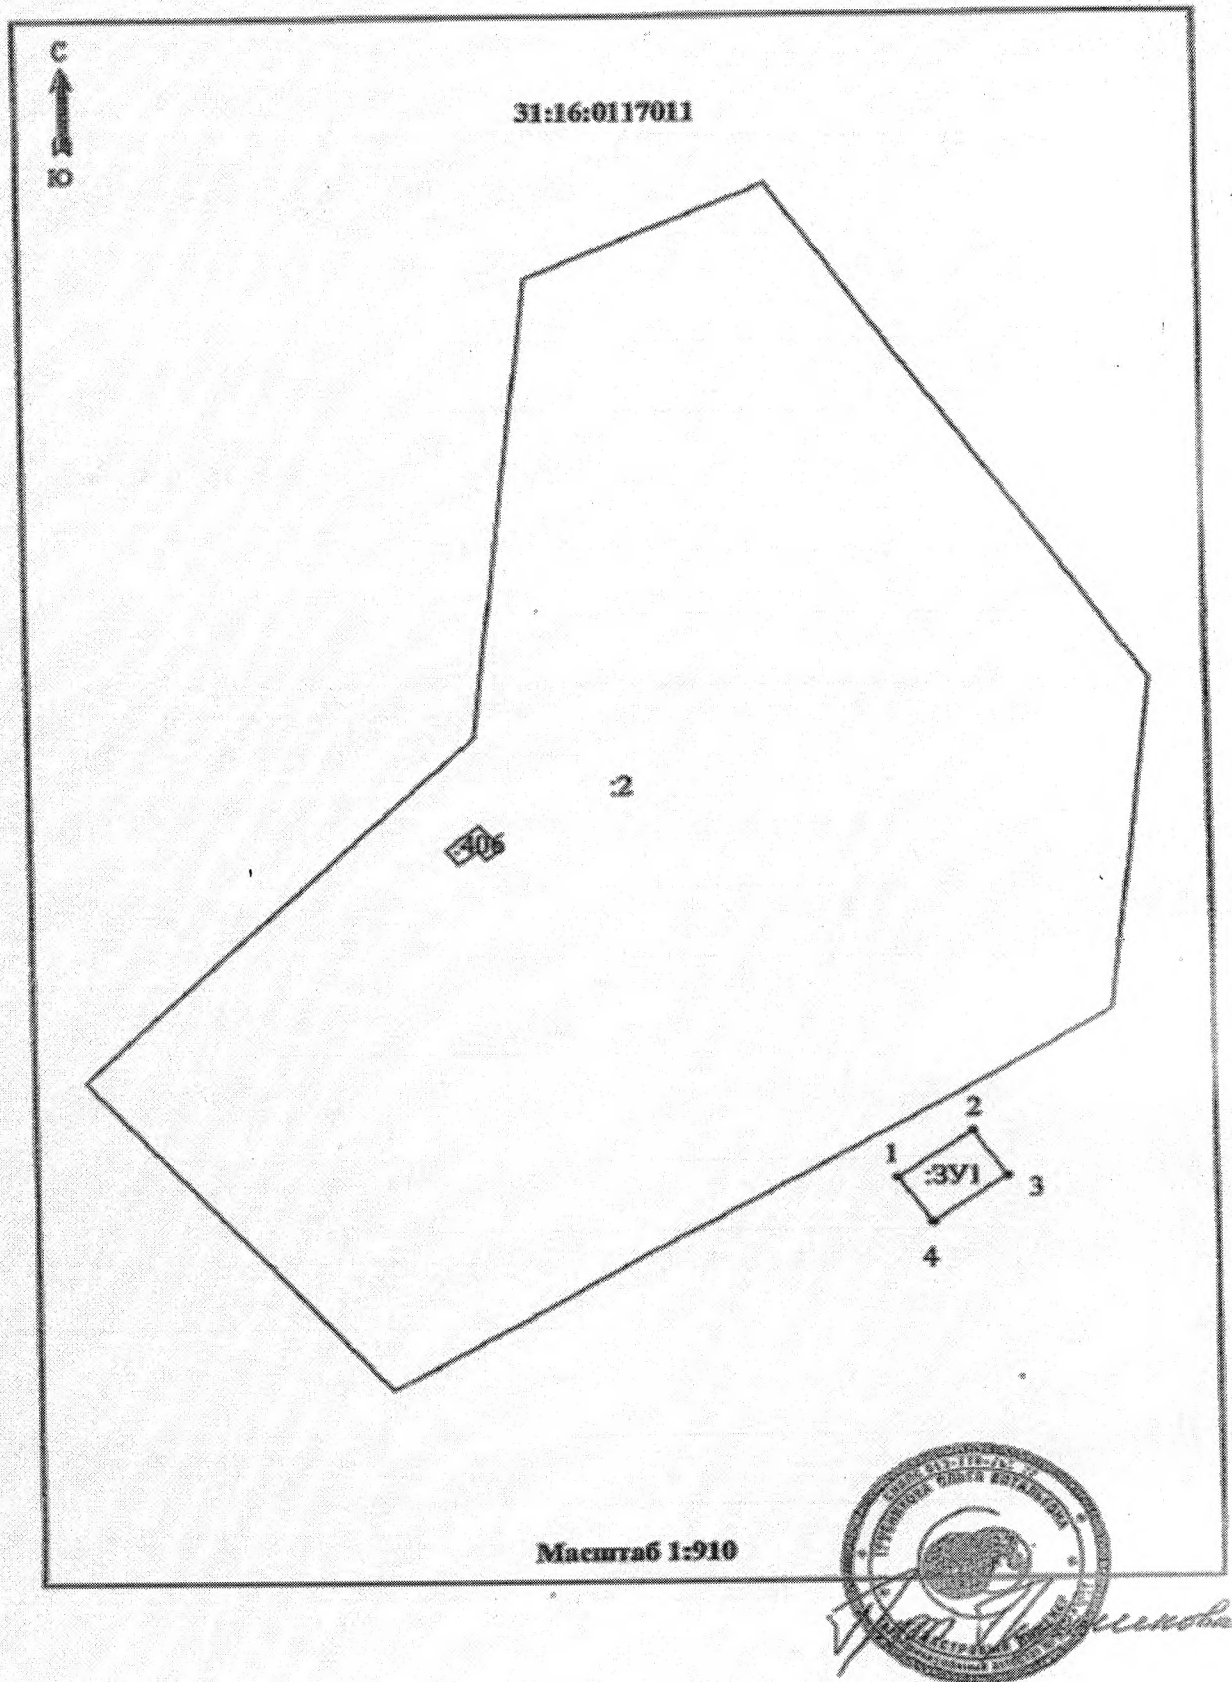

Л. Боняков О.И.

Приложение 2
к распоряжению администрации
города Белгорода
от «29» 04 2026 года № 1062

Приложение 20
к схеме размещения сезонных
нестационарных аттракционов,
передвижных цирков и зоопарков
на территории города Белгорода


Схема границ предполагаемой к использованию части земельного участка

Условный номер части земельного участка 31:16:0125021:124/чзу1		
Адрес земельного участка: г.Белгород, ул.Королева 3-а		
Вид объекта: сезонный аттракцион		
Площадь земельного участка 128 м ²		
Обозначение характерных точек границ	Координаты, м	
	X	Y
1	2	3
1	392431.21	1327584.19
2	392423.47	1327595.26
3	392415.82	1327589.62
4	392423.56	1327578.56
1	392431.21	1327584.19

Условные обозначения:

	Вновь образованная часть границы, сведения о которой достаточны для определения ее местоположения
	Существующая часть границы, имеющиеся в ЕГРН сведения о которой достаточны для определения ее местоположения
31:16:0125021	Номер кадастрового квартала
:123, :9; :12, :6,:124	Кадастровые номера земельных участков и объектов капитального строительства
:124/чзу1	Обозначение образуемой части земельного участка
1,2..	Надписи номеров вновь образованных характерных точек

Р. Богерова О.И.

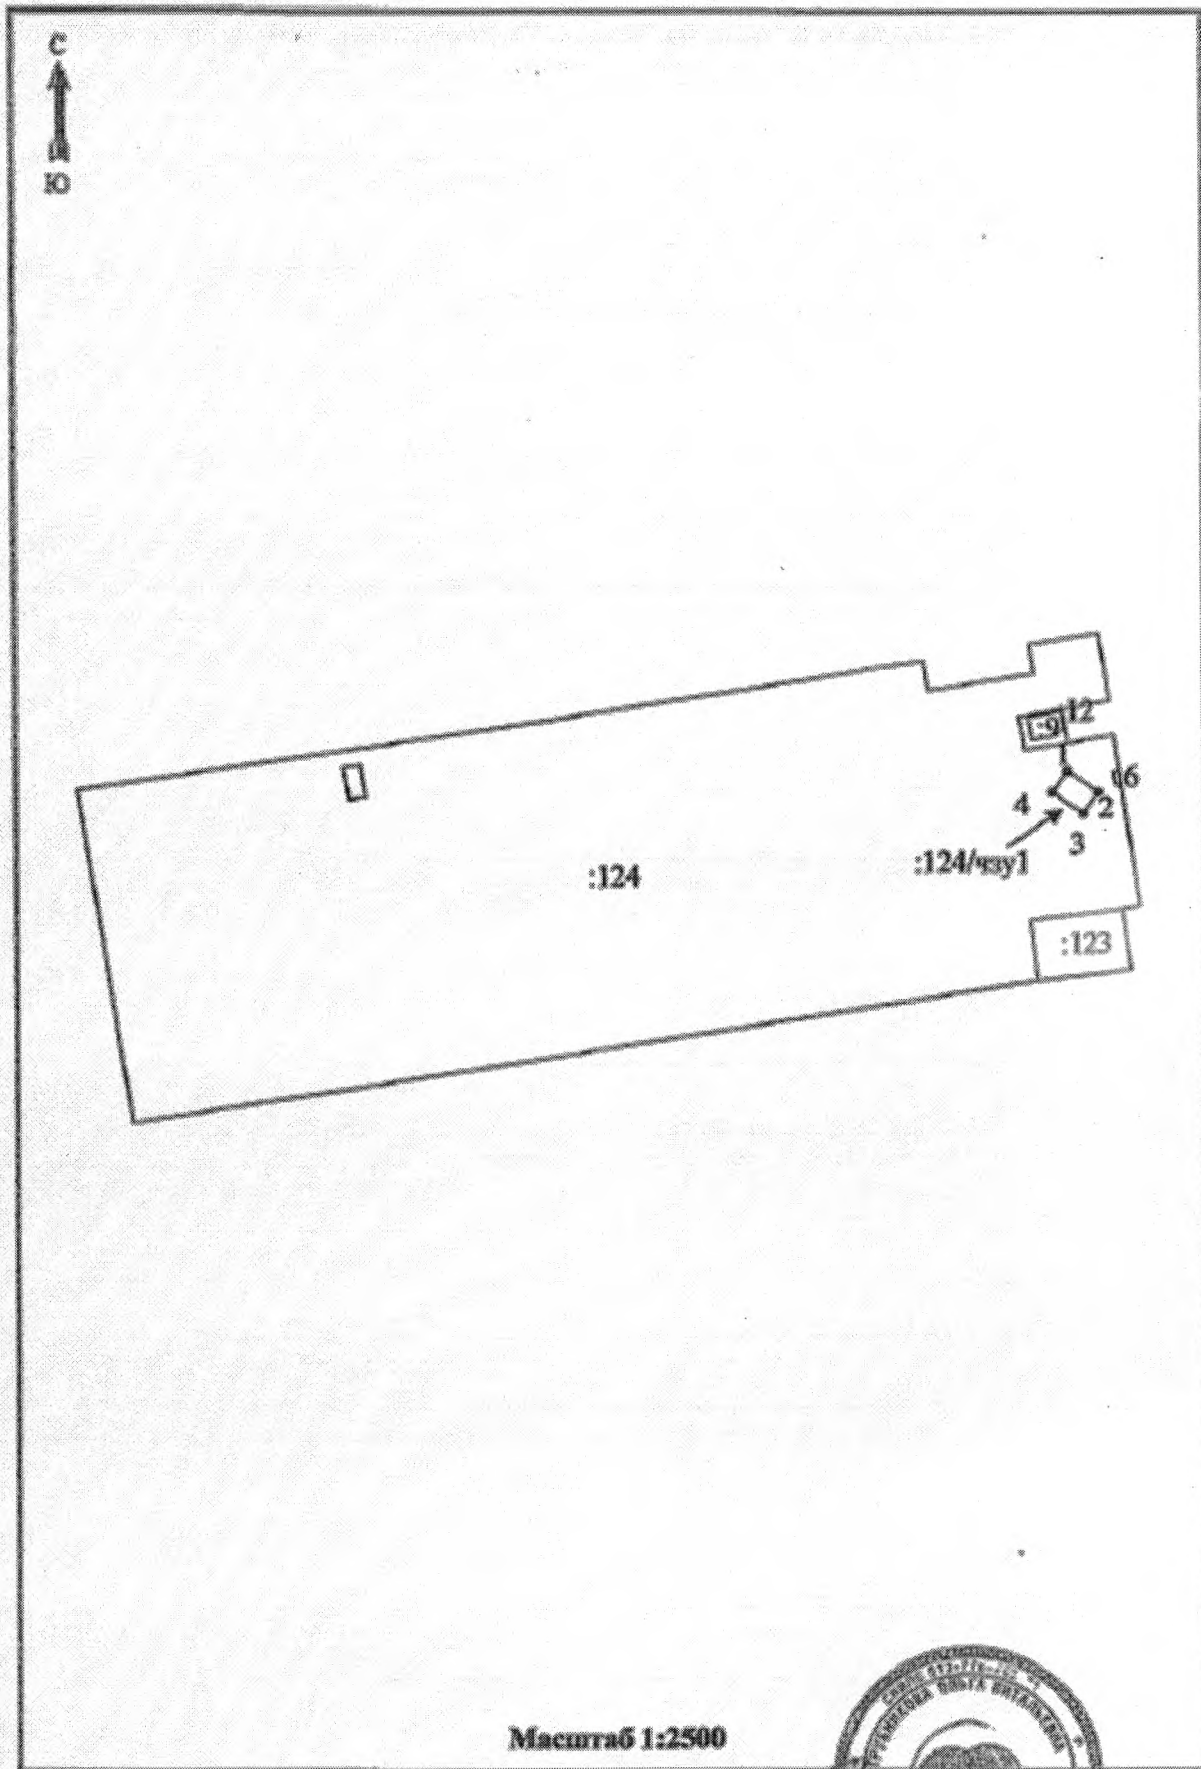

Масштаб 1:2500



П. Воробьев О.М.

Приложение 3
к распоряжению администрации
города Белгорода
от «29» 04 2026 года № 1082

Приложение 23
к схеме размещения сезонных
нестационарных аттракционов,
передвижных цирков и зоопарков
на территории города Белгорода


Схема границ предполагаемых к использованию земель

Условный номер земельного участка: 31:16:0117011:3У1		
Адрес земельного участка: Белгородская область, г.Белгород, ул.Победы, 81		
Вид объекта: сезонный аттракцион		
Площадь земельного участка <u>156</u> м ²		
Обозначение характерных точек границ	Координаты, м	
	X	Y
1	2	3
1	394568.89	1328107.15
2	394568.19	1328111.09
3	394565.23	1328110.56
4	394564.41	1328115.49
5	394548.68	1328112.55
6	394550.22	1328103.66
1	394568.89	1328107.15

Условные обозначения:

_____	Вновь образованная часть границы, сведения о которой достаточны для определения ее местоположения
_____	Существующая часть границы, имеющиеся в ЕГРН сведения о которой достаточны для определения ее местоположения
31:16:0117011	Номер кадастрового квартала
:15:398;399	Кадастровые номера земельных участков
:3У1	Обозначение образуемого земельного участка
1,2..	Надписи номеров вновь образованных характерных точек

Почерков О.М.

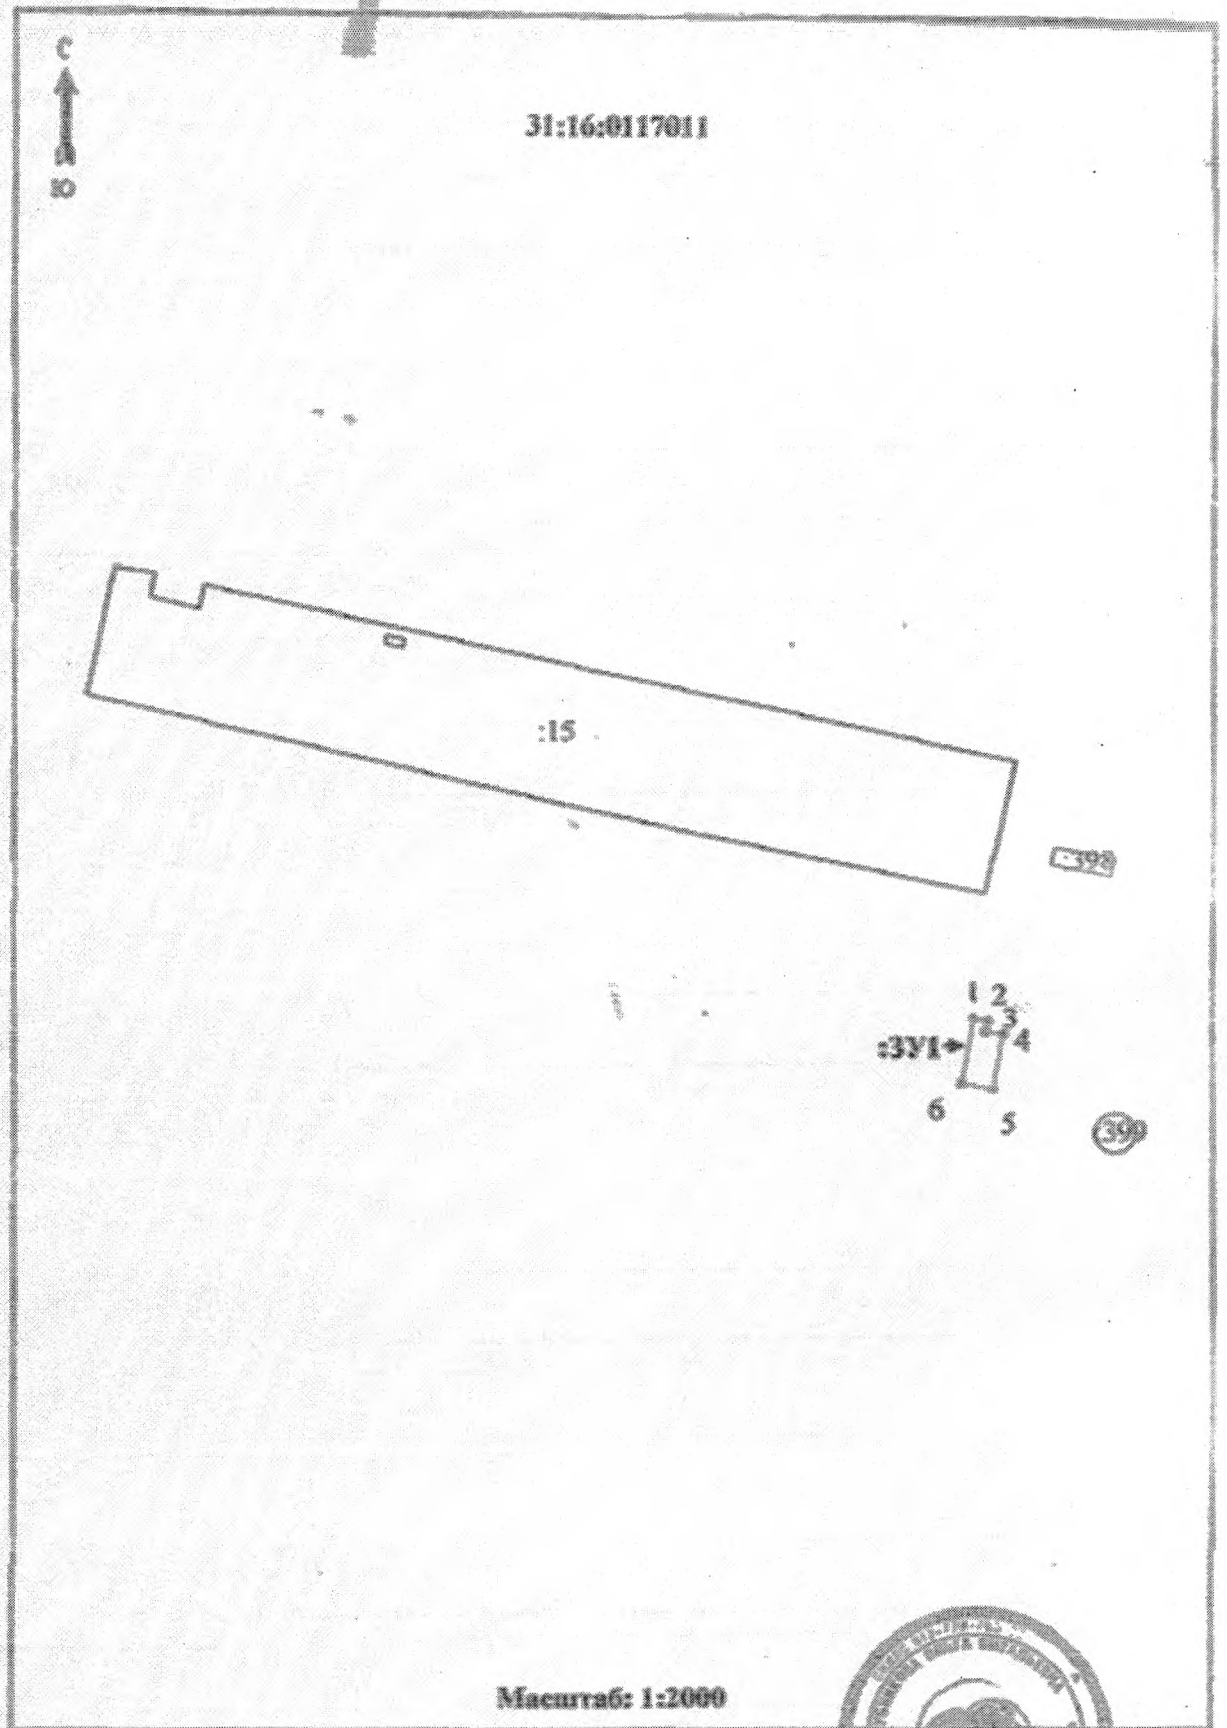

Л. Доренков 24

Приложение 4
к распоряжению администрации
города Белгорода
от «29» 04 2026 года № 1032

Приложение 24
к схеме размещения сезонных
нестационарных аттракционов,
передвижных цирков и зоопарков
на территории города Белгорода

Схема границ предполагаемой к использованию части земельного участка

Условный номер части земельного участка <u>31:16:0116013:48/чзу1</u>		
Адрес: Белгородская обл., г.Белгород, ул.Н.Островского, (ЦПКиО им.Ленина)		
Вид: сезонный аттракцион		
Площадь земельного участка <u>66 м²</u>		
Обозначение характерных точек границ	Координаты, м	
	X	Y
1	2	3
1	396321.77	1328306.23
2	396319.85	1328317.07
3	396313.94	1328316.01
4	396315.86	1328305.18
1	396321.77	1328306.23


Условные обозначения:

—	Вновь образованная часть границы, сведения о которой достаточны для определения ее местоположения
—	Существующая часть границы, имеющиеся в ЕГРН сведения о которой достаточны для определения ее местоположения
:2602, :2601, :48	Кадастровый номер земельного участка
:48/чзу1	Обозначение образуемой части земельного участка
1, 2	Надписи номеров вновь образованных характерных точек



Ирина Дмитриевна О.В.

Ирина Дмитриевна О.В.

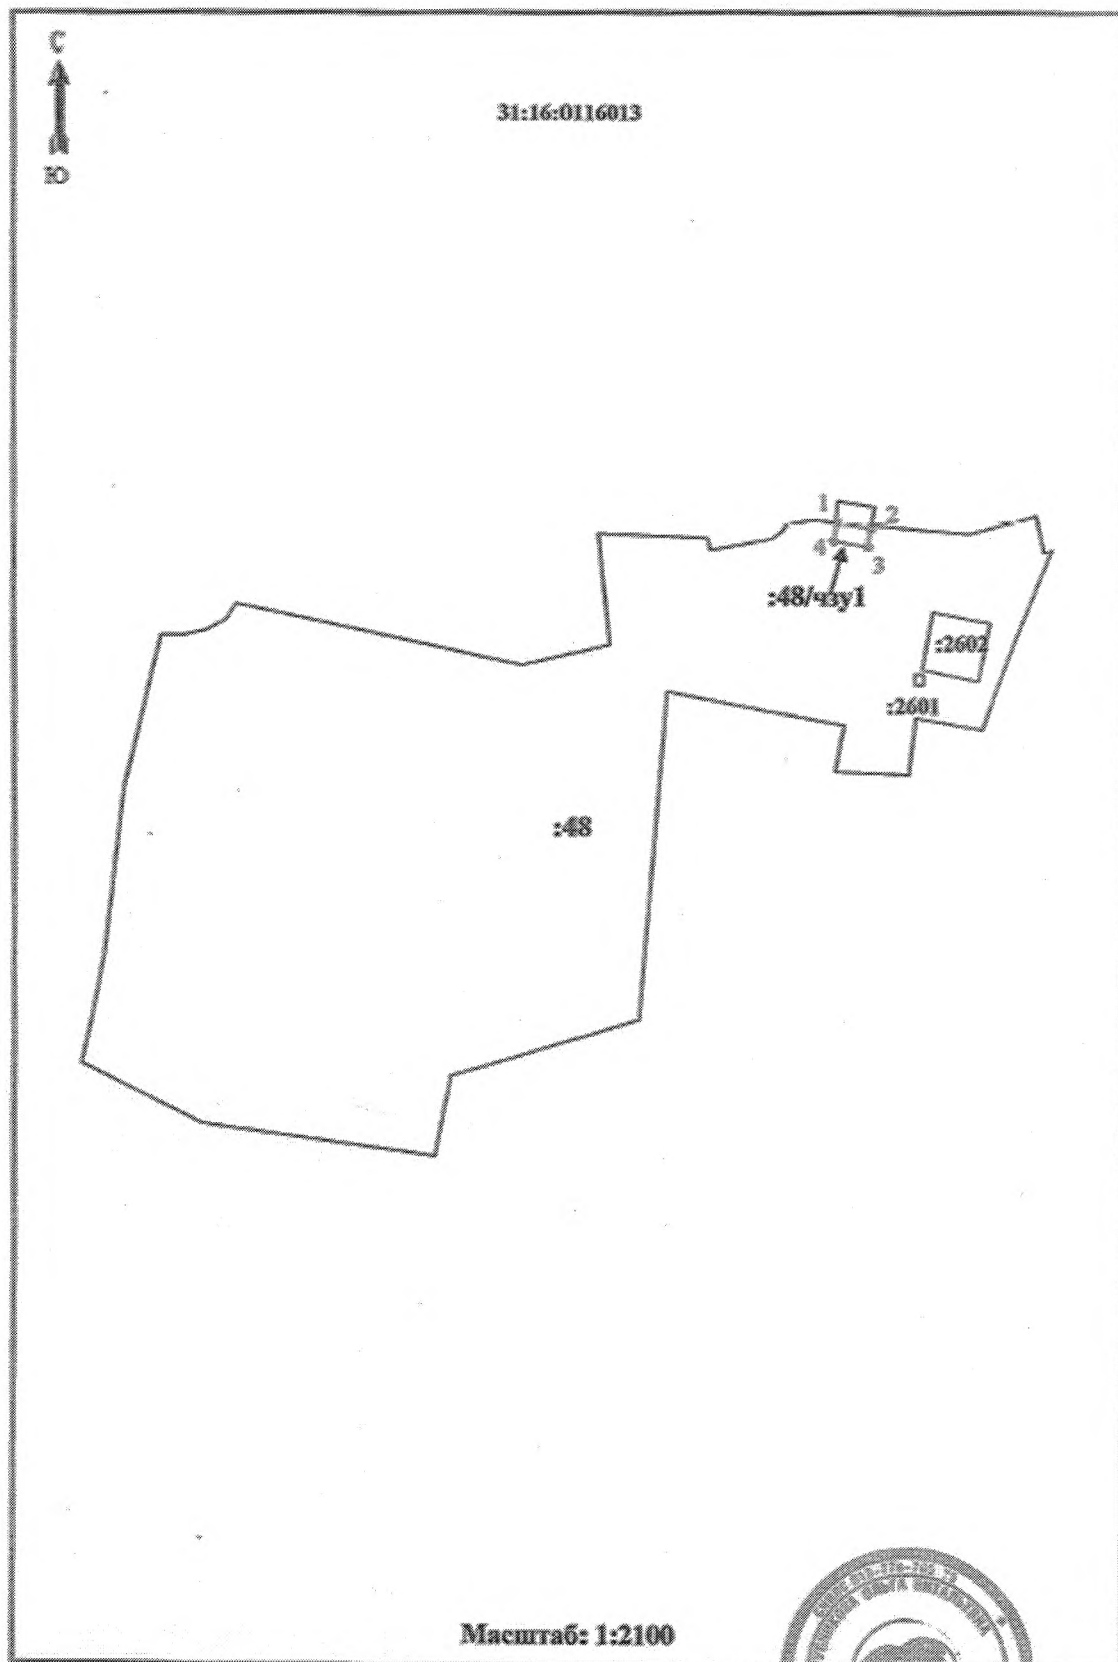

[Handwritten signature]

[Circular official stamp]

[Handwritten signature]

[Handwritten signature]

Приложение 5
к распоряжению администрации
города Белгорода
от «29» 04 2026 года № 10-82

Приложение 28
к схеме размещения сезонных
нестационарных аттракционов,
передвижных цирков и зоопарков
на территории города Белгорода


Схема границ предполагаемой к использованию части земельного участка

Условный номер части земельного участка <u>31:16:0116013:48/чзу1</u>		
Адрес: Белгородская обл., г.Белгород, ул.Н.Островского,(ЦПКиО им.Ленина)		
Вид: сезонный аттракцион		
Площадь части земельного участка <u>45 м²</u>		
Обозначение характерных точек границ	Координаты, м	
	X	Y
1	2	3
1	396316.05	1328346.02
2	396315.36	1328353.48
3	396309.38	1328352.93
4	396310.08	1328345.46
1	396316.05	1328346.02

Условные обозначения:

—	Вновь образованная часть границы, сведения о которой достаточны для определения ее местоположения
—	Существующая часть границы, имеющиеся в ЕГРН сведения о которой достаточны для определения ее местоположения
:2602,2601,:48	Кадастровый номер земельного участка
: 48/чзу1	Обозначение образуемой части земельного участка
1,2..	Надписи номеров вновь образованных характерных точек
31:16:0116013	Кадастровый квартал

В.И. Богерова О.М.

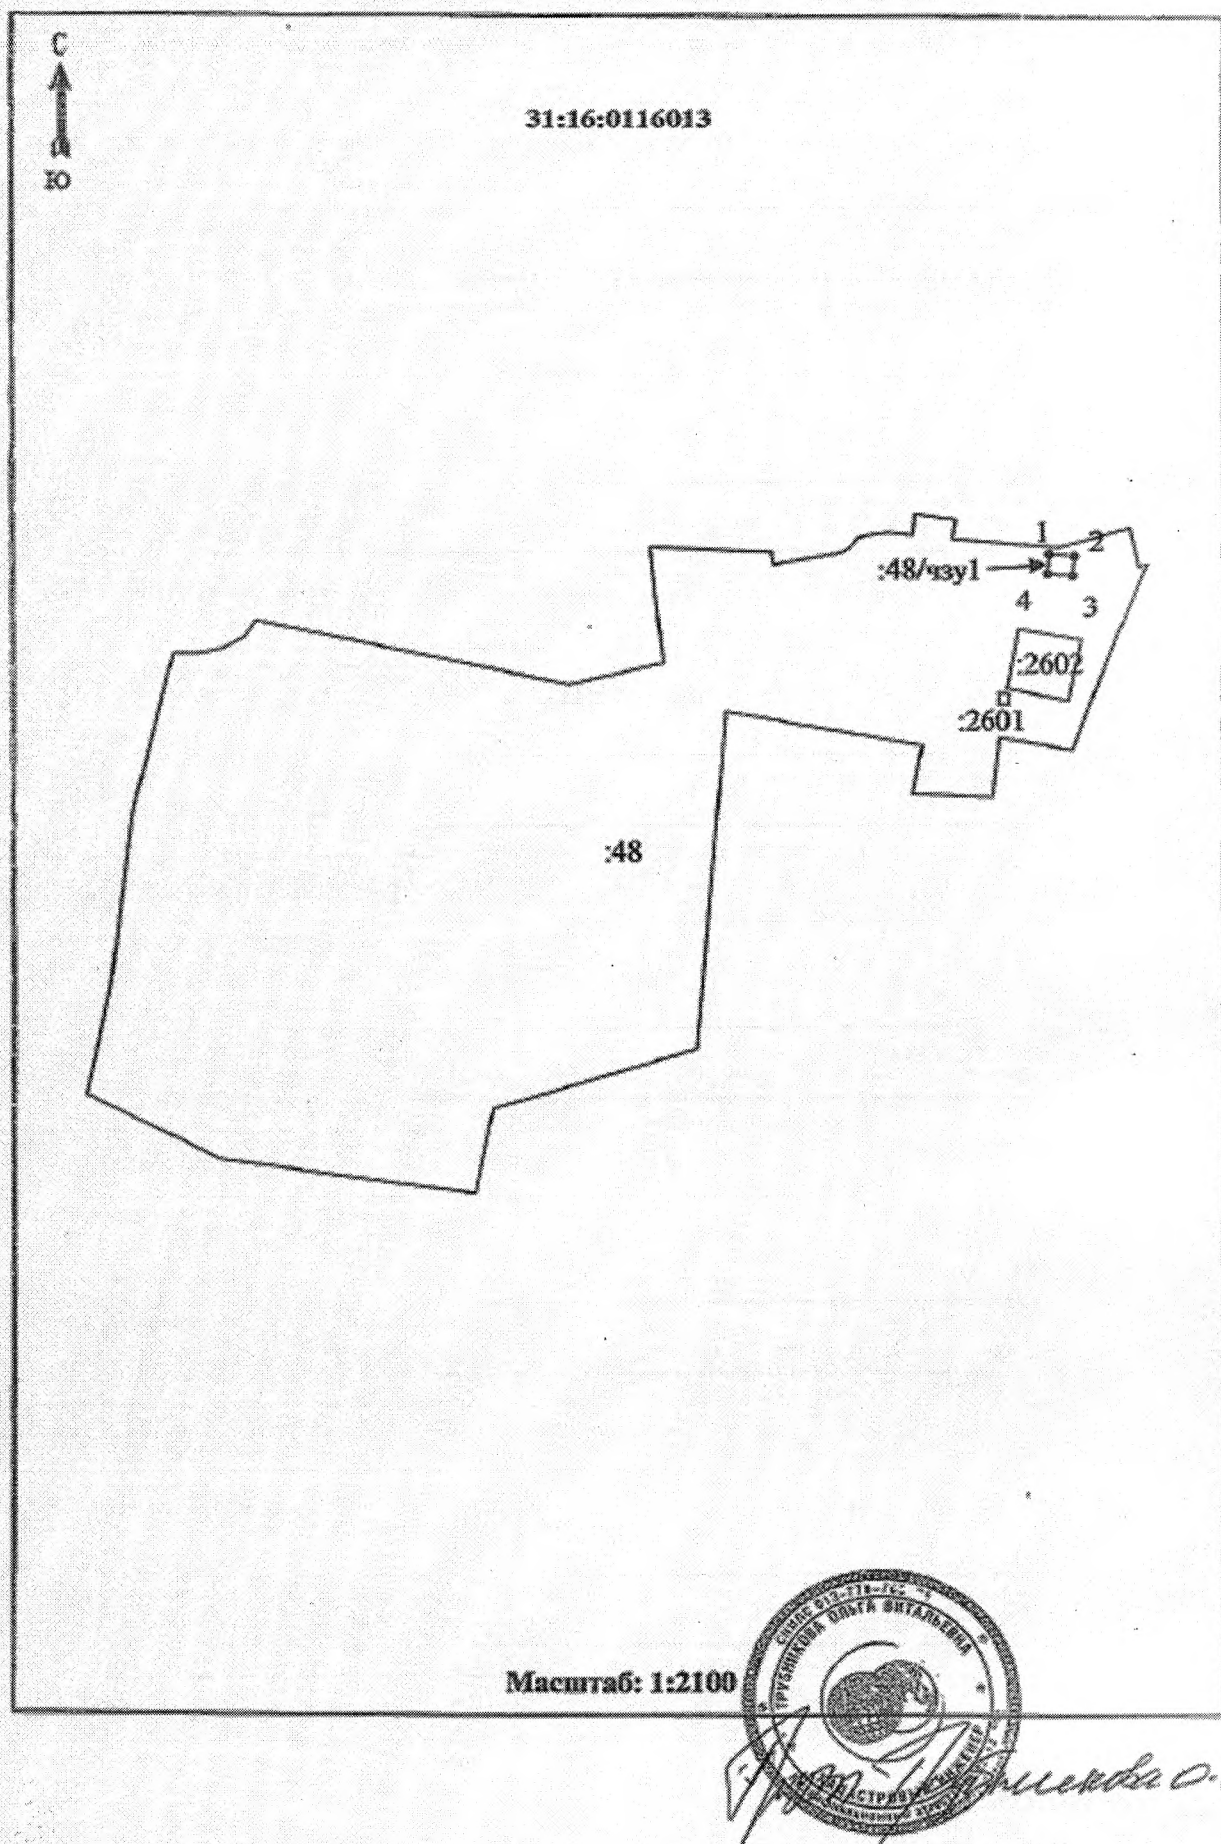

Иванова О.В.

Приложение 6
к распоряжению администрации
города Белгорода
от «29» 04 2026 года № 10662

Приложение 44
к схеме размещения сезонных
нестационарных аттракционов,
передвижных цирков и зоопарков
на территории города Белгорода


Схема границ предполагаемой к использованию части земельного участка

Условный номер части земельного участка <u>31:16:0116013:2602/чзу1</u>		
Адрес: Белгородская обл., г.Белгород, ул.Н.Островского (ЦПКиО им.Ленина)		
Вид: сезонный аттракцион		
Площадь части земельного участка <u>5</u> м ²		
Обозначение характерных точек границ	Координаты, м	
	X	Y
1	2	3
1	396275.54	1328341.71
2	396274.65	1328346.63
3	396273.66	1328346.45
4	396274.55	1328341.53
1	396275.54	1328341.71

Условные обозначения:

—	Вновь образованная часть границы, сведения о которой достаточны для определения ее местоположения
—	Существующая часть границы, имеющиеся в ЕГРН сведения о которой достаточны для определения ее местоположения
:2602,:2601,:48	Кадастровый номер земельного участка
:2602/чзу1	Обозначение образуемой части земельного участка
1,2..	Надписи номеров вновь образованных характерных точек

Богатова О.М.

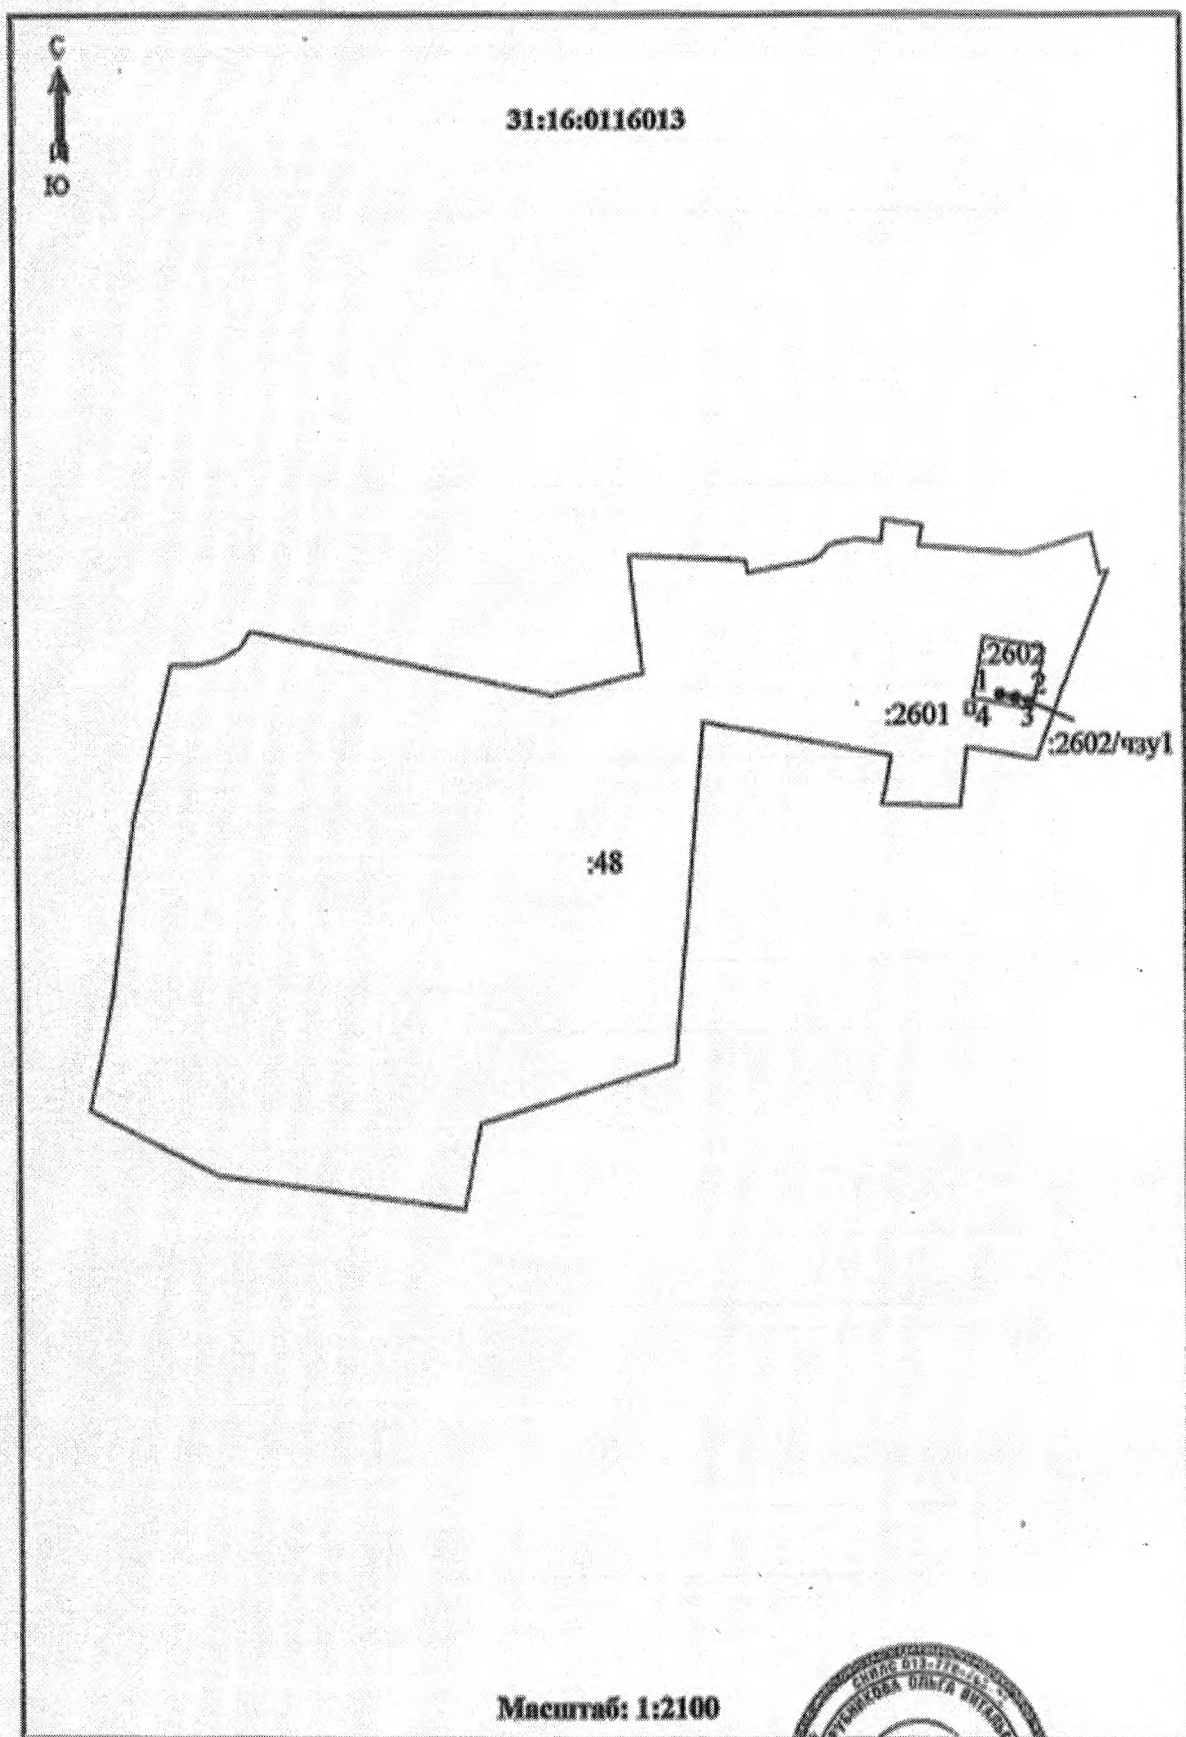

Воробьева О.И.

Приложение 7
к распоряжению администрации
города Белгорода
от «19» 04 2026 года № 1022

Приложение 46
к схеме размещения сезонных
нестационарных аттракционов,
передвижных цирков и зоопарков
на территории города Белгорода

Схема границ предполагаемой к использованию части земельного участка


Условный номер земельного участка: 31:16:0116013:48/чзу1		
Адрес земельного участка: Белгородская обл., г.Белгород, ул.Н.Островского,(ЦПКиО им.Ленина)		
Вид объекта: сезонный аттракцион		
Площадь земельного участка <u>59</u> м ²		
Обозначение характерных точек границ	Координаты, м	
	X	Y
1	2	3
—	396306.08	1328355.01
—	396308.58	1328362.83
—	396301.70	1328364.95
—	396299.20	1328357.14
—	396306.08	1328355.01

Условные обозначения:

—	Вновь образованная часть границы, сведения о которой достаточны для определения ее местоположения
—	Существующая часть границы, имеющиеся в ЕГРН сведения о которой достаточны для определения ее местоположения
31:16:0116013	Номер кадастрового квартала
:48, :2602, :2601	Кадастровые номера земельных участков
:48/чзу1	Обозначение образуемой части земельного участка
1,2..	Надписи номеров вновь образованных характерных точек



И. Богатова О.М.

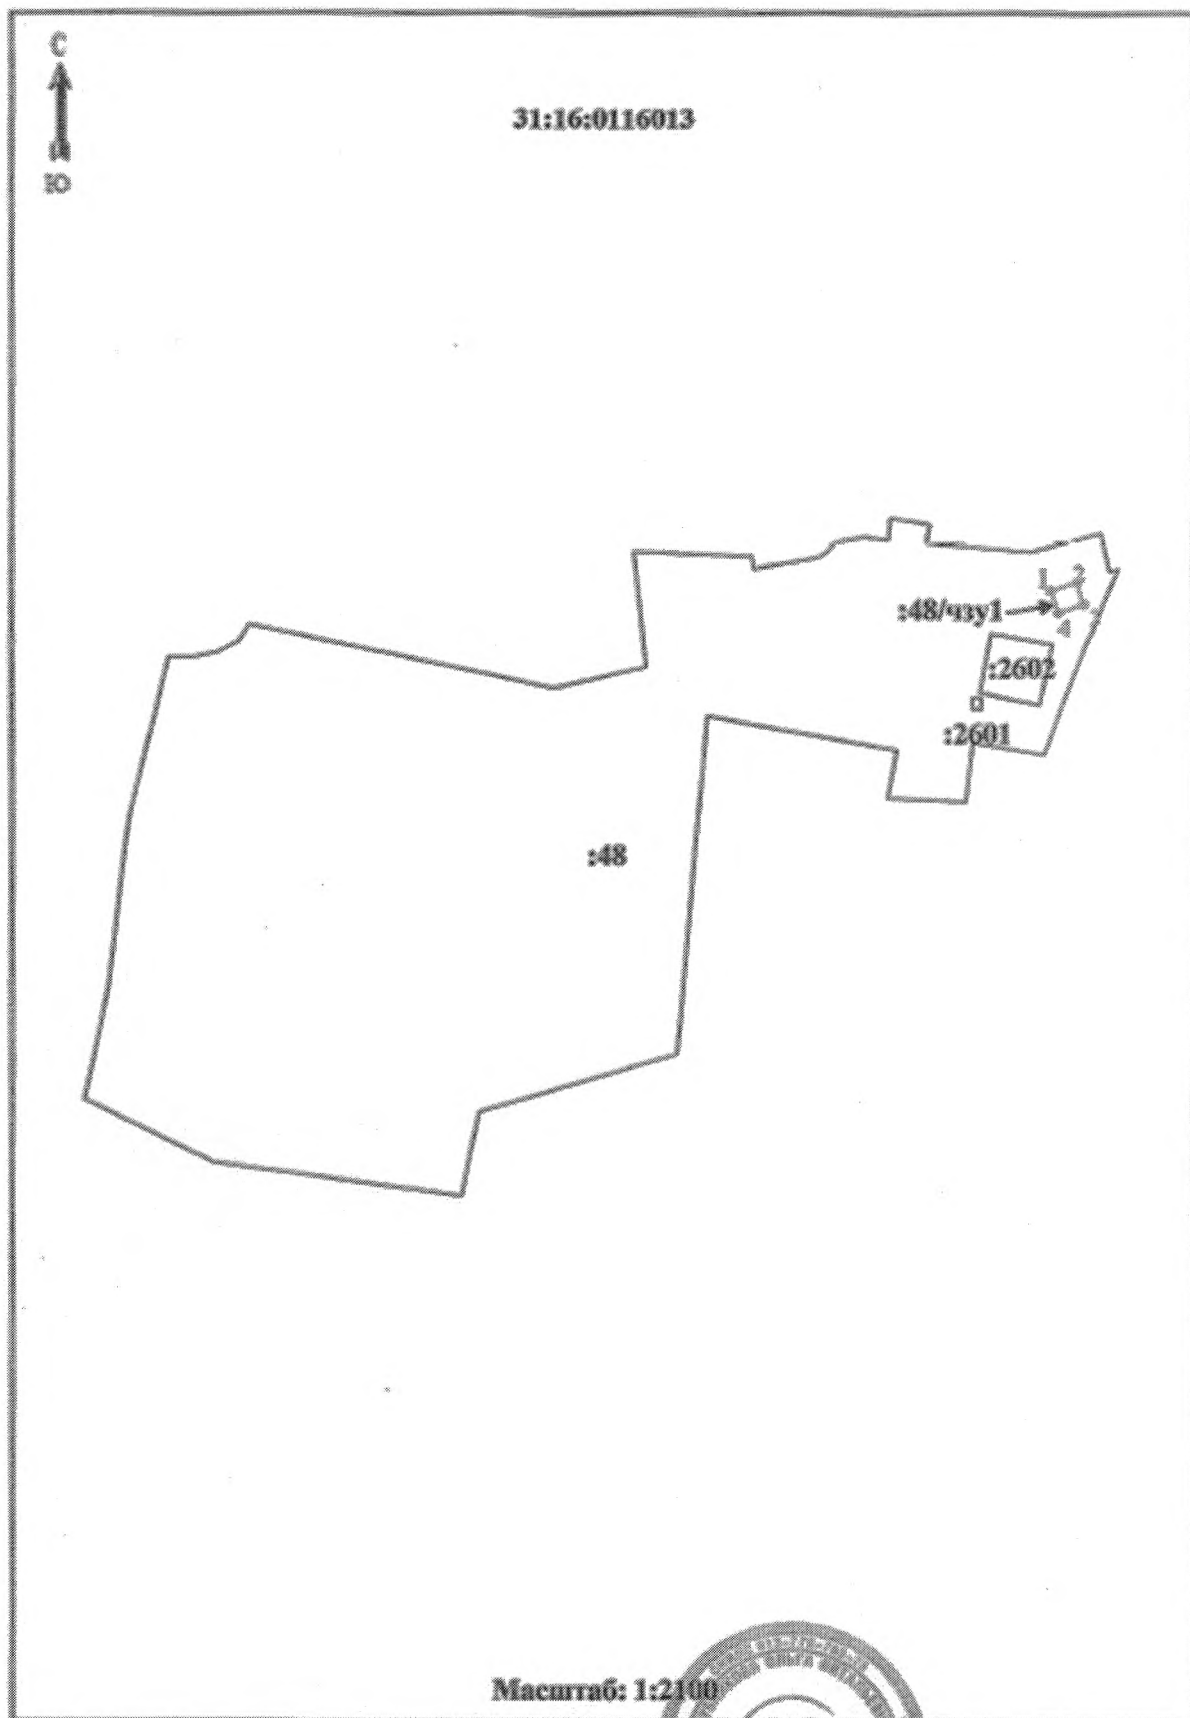

Ген. Директор О.Б.

Ген. Директор О.М.