


Схема границ земельных участков

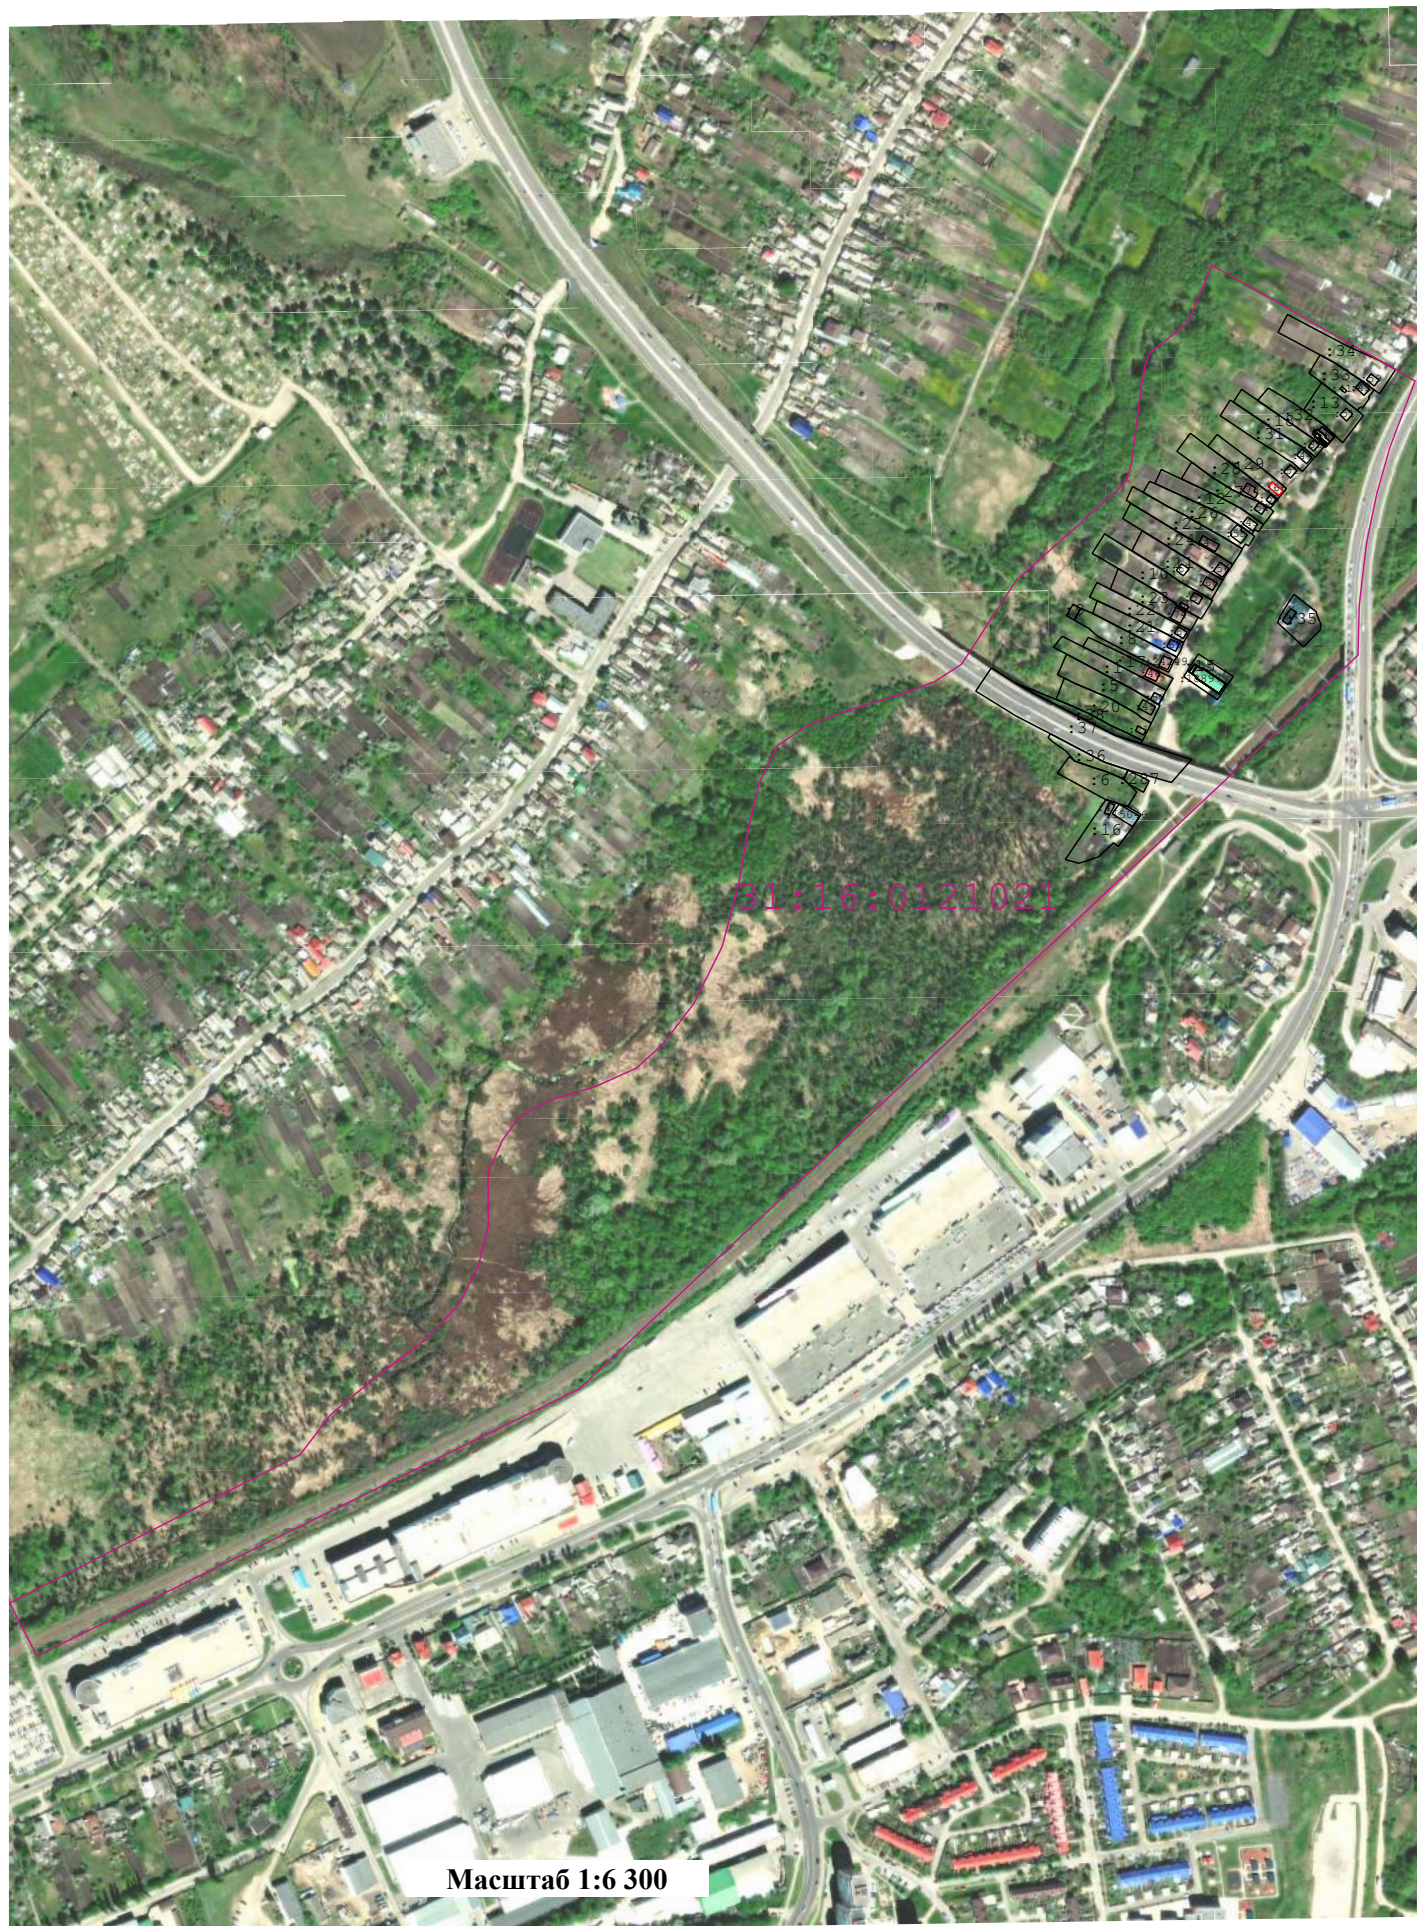

Масштаб 1:6 300