



АДМИНИСТРАЦИЯ ГОРОДА БЕЛГОРОДА

РАСПОРЯЖЕНИЕ

БЕЛГОРОД

«01» июня 2026 г.

№ 1483

О внесении изменений в распоряжение администрации города Белгорода от 09 февраля 2018 года № 113

В соответствии с Федеральным законом от 06 октября 2003 года № 131-ФЗ «Об общих принципах организации местного самоуправления в Российской Федерации», пунктами 3.2, 4.2 Положения об организации досуга населения на территории городского округа «Город Белгород», утверждённого решением Совета депутатов города Белгорода от 22 июля 2015 года № 260, и в целях упорядочения размещения сезонных нестационарных аттракционов, передвижных цирков и зоопарков на территории города Белгорода:

1. Внести в распоряжение администрации города Белгорода от 09 февраля 2018 года № 113 «Об утверждении схемы размещения сезонных нестационарных аттракционов, передвижных цирков и зоопарков на территории города Белгорода» (в редакции распоряжений администрации города Белгорода от 25 июня 2018 года № 690, от 21 августа 2018 года № 912, от 25 марта 2019 года № 201, от 08 мая 2019 года № 413, от 03 июля 2019 года № 599, от 03 августа 2020 года № 688, от 04 августа 2020 года № 694, от 12 марта 2021 года № 238, от 13 июля 2021 года № 617, от 15 ноября 2021 года № 984, от 26 ноября 2021 года № 1065, от 03 июня 2022 года № 1105, от 26 июля 2022 года № 1506, от 26 августа 2022 года № 1735, от 14 марта 2023 года № 577, от 14 июня 2023 года № 1576, от 23 декабря 2024 года № 3509, от 21 мая 2025 года № 1097, от 02 апреля 2026 года № 761, от 29 апреля 2026 года № 1022) следующие изменения:

1.1. В схеме размещения сезонных нестационарных аттракционов, передвижных цирков и зоопарков на территории города Белгорода:

1.1.1. Пункт 21 изложить в следующей редакции:

21.	г. Белгород, ул. Николая Островского (ЦПКиО им. Ленина)	сезонный нестационарный аттракцион	2	муниципальная собственность	с 01 апреля по 01 октября	Приложение 22
-----	---	--	---	--------------------------------	------------------------------	------------------

1.1.2. Приложение 22 изложить в следующей редакции согласно приложению 1.

1.1.3. Дополнить пунктами 46, 47, 48 следующего содержания:

46.	г. Белгород, ул. Николая Островского (ЦПКиО им. Ленина)	сезонный нестационарный аттракцион	2,5	муниципальная собственность	с 01 мая по 01 октября	Приложение 47
47.	г. Белгород, ул. Николая Островского (ЦПКиО им. Ленина)	сезонный нестационарный аттракцион	9	муниципальная собственность	с 01 мая по 01 октября	Приложение 48
48.	г. Белгород, ул. Николая Островского (ЦПКиО им. Ленина)	сезонный нестационарный аттракцион	8	муниципальная собственность	с 01 мая по 01 октября	Приложение 49

1.1.4. Приложения 47, 48, 49 изложить в следующей редакции согласно приложениям 2, 3, 4 к настоящему распоряжению.

2. Управлению информационной политики департамента общественных коммуникаций администрации города (Абакумова О.С.) обеспечить опубликование настоящего распоряжения в газете «Наш Белгород», сетевом издании «Газета «Наш Белгород» (GAZETANB.RU) и на официальном сайте органов местного самоуправления города Белгорода в информационно-телекоммуникационной сети Интернет.

3. Контроль за исполнением настоящего распоряжения возложить на заместителя главы администрации города – руководителя департамента экономического развития Григоренко И.Ю.

**Глава администрации
города Белгорода**



В.В. Демидов

Приложение 1
к распоряжению администрации
города Белгорода
от «27» 06 2026 года № 1183

Приложение 22
к схеме размещения сезонных
нестационарных аттракционов,
передвижных цирков и зоопарков
на территории города Белгорода

Схема границ предполагаемой к использованию части земельного участка


Условный номер части земельного участка 31:16:0116013:48/чзу1		
Адрес: Белгородская обл., г.Белгород, ул.Н.Островского (ЦПКиО им.Ленина)		
Вид объекта: пункт проката детских электрических машин		
Площадь земельного участка 2 м ²		
Обозначение характерных точек границ	Координаты, м	
	X	Y
1	2	3
1	396299.81	1328276.25
2	396299.81	1328278.24
3	396298.80	1328278.24
4	396298.80	1328276.25
1	396299.81	1328276.25

Условные обозначения:

—	Вновь образованная часть границы, сведения о которой достаточны для определения ее местоположения
—	Существующая часть границы, имеющиеся в ЕГРН сведения о которой достаточны для определения ее местоположения
:2602,:2601,:48	Кадастровый номер земельного участка
:48/чзу1	Обозначение образуемой части земельного участка
1,2..	Надписи номеров вновь образованных характерных точек
31:16:0116013	Номер кадастрового квартала



И. Богарев О.И.

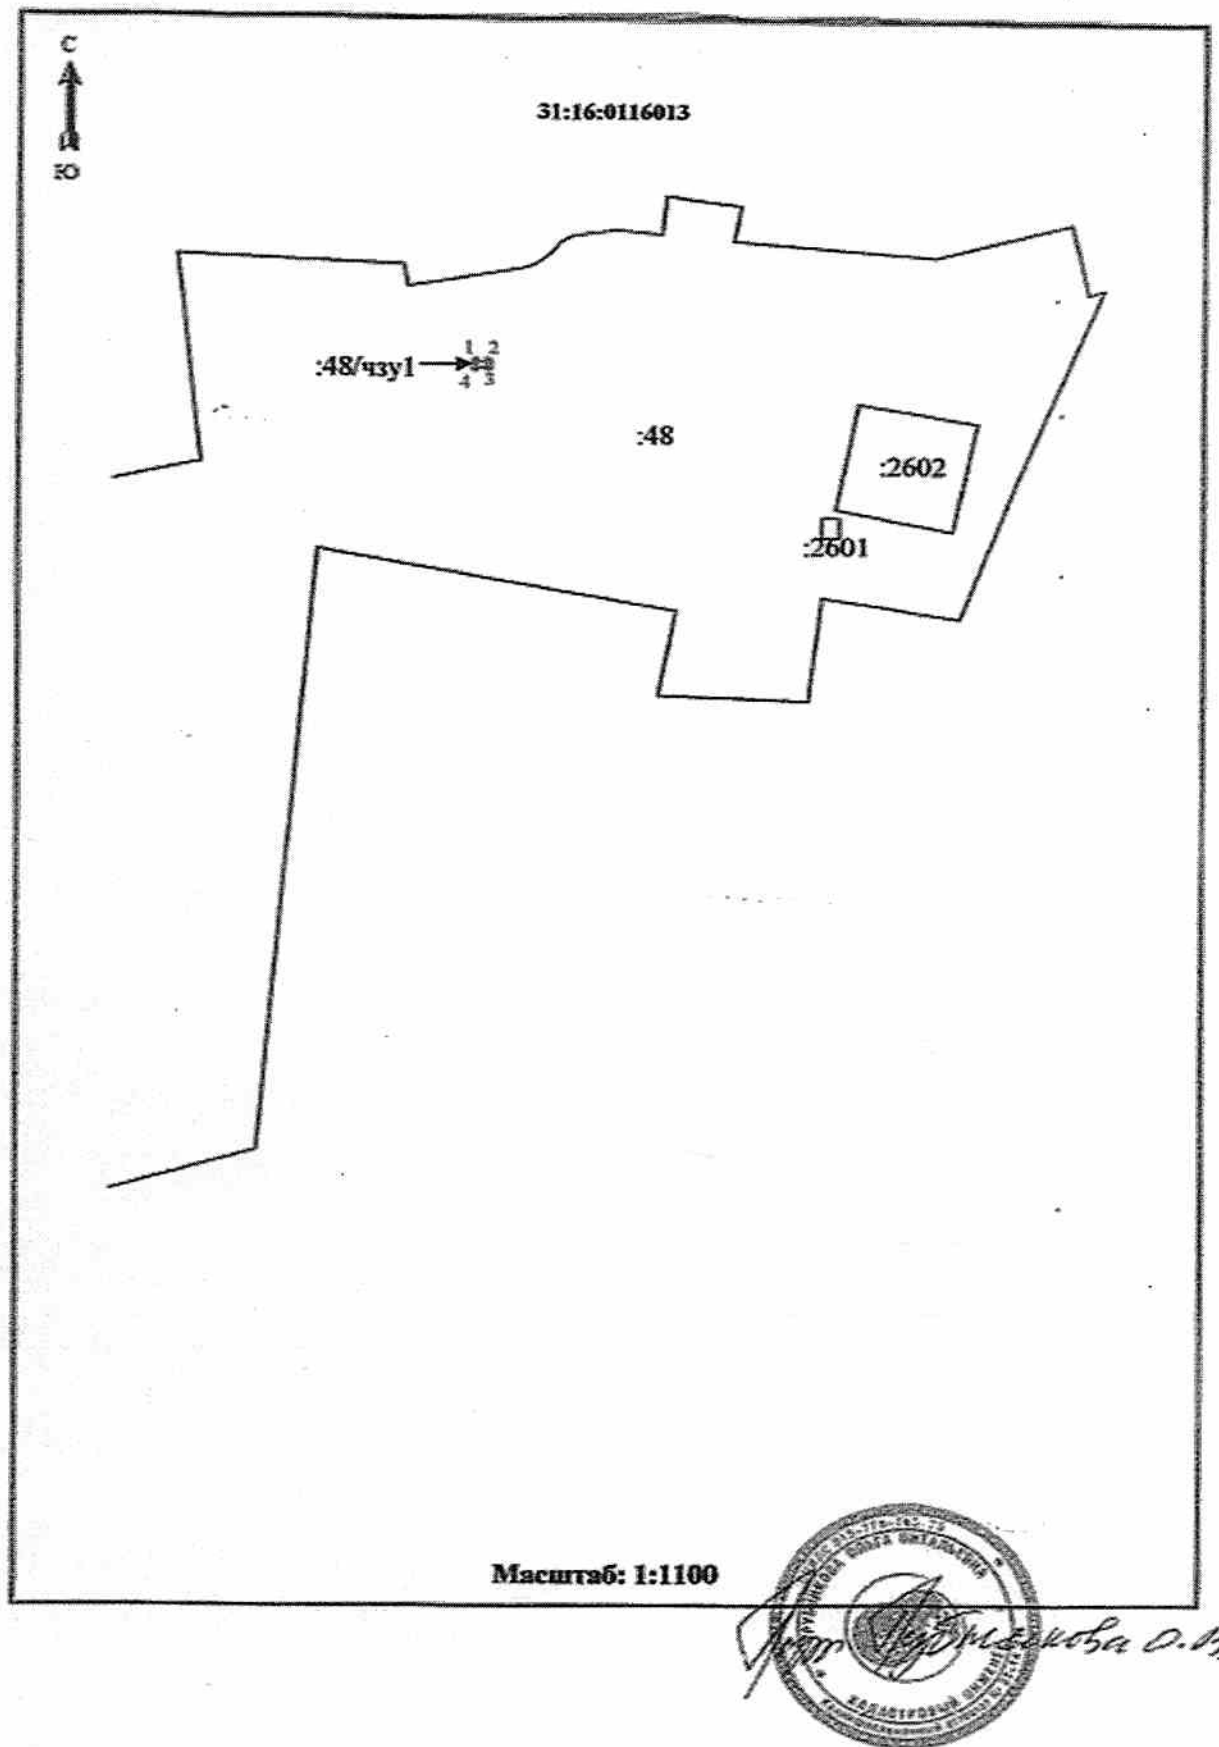

Иванова О.В.

Приложение 2
к распоряжению администрации
города Белгорода
от «01» 06 2026 года № 1223

Приложение 47
к схеме размещения сезонных
нестационарных аттракционов,
передвижных цирков и зоопарков
на территории города Белгорода

Схема границы предполагаемого к использованию части земельного участка с кадастровым номером 31:16:0116013:48, расположенного по адресу: Белгородская область, г. Белгород, ул. Н. Островского, 20. Вид объекта: сезонный аттракцион.

Система координат: МСК-31					
Условный номер земельного участка		31:16:0116013:48:43У/1			
Площадь земельного участка		2,5 м ²			
Обозначение характерных точек границ	Координаты		Обозначение характерных точек границ	Координаты	
	X	Y		X	Y
н1	396 275,55	1 328 292,85	н4	396 273,97	1 328 292,85
н2	396 275,55	1 328 294,43	н1	396 275,55	1 328 292,85
н3	396 273,97	1 328 294,43			

Масштаб 1:400
Условные обозначения:

Кадастровый инженер _____ Кривошеев Н.М.

Ворожова О.И.

Приложение 3
к распоряжению администрации
города Белгорода
от «01» 06 2026 года № 1283

Приложение 48
к схеме размещения сезонных
нестационарных аттракционов,
передвижных цирков и зоопарков
на территории города Белгорода

Схема границы предполагаемого к использованию части земельного участка с кадастровым номером 31:16:0116013:48, расположенного по адресу: Белгородская область, г. Белгород, ул. Н. Островского, 20. Вид объекта: сезонный аттракцион.

Система координат: МСК-31					
Условный номер земельного участка		31:16:0116013:48:ЧЗУ/1			
Площадь земельного участка		9 м ²			
Обозначение характерных точек границ	Координаты		Обозначение характерных точек границ	Координаты	
	X	Y		X	Y
н1	396 280,79	1 328 294,49	н4	396 278,39	1 328 294,49
н2	396 280,79	1 328 298,09	н1	396 280,79	1 328 294,49
н3	396 278,39	1 328 298,09			



Масштаб 1:400

Условные обозначения:

Кадастровый инженер Кривошеенко Н.М.

С. П. Погодаев

Приложение 4
к распоряжению администрации
города Белгорода
от «21» 06 2026 года № 2223

Приложение 49
к схеме размещения сезонных
нестационарных аттракционов,
передвижных цирков и зоопарков
на территории города Белгорода

Схема границы предполагаемого к использованию части земельного участка с кадастровым номером 31:16:0116013:48, расположенного по адресу: Белгородская область, г. Белгород, ул. Н. Островского, 20. Вид объекта: сезонный аттракцион.

Система координат: МСК-31					
Условный номер земельного участка		31:16:0116013:48:ЧЗУ/1			
Площадь земельного участка		8		м ²	
Обозначение характерных точек границ	Координаты		Обозначение характерных точек границ	Координаты	
	X	Y		X	Y
н1	396 280,11	1 328 299,33	н7	396 279,11	1 328 302,40
н2	396 281,11	1 328 299,65	н8	396 278,50	1 328 301,55
н3	396 281,73	1 328 300,50	н9	396 278,50	1 328 300,50
н4	396 281,73	1 328 301,55	н10	396 279,11	1 328 299,65
н5	396 281,11	1 328 302,40	н1	396 280,11	1 328 299,33
н6	396 280,11	1 328 302,73			

Масштаб 1:400
Условные обозначения:

Кадастровый инженер _____ Кривошеенко Н.М.

Богачев О.М.