




10

Схема размещения рекламных конструкций на территории городского округа «Город Белгород»

М 1:2500

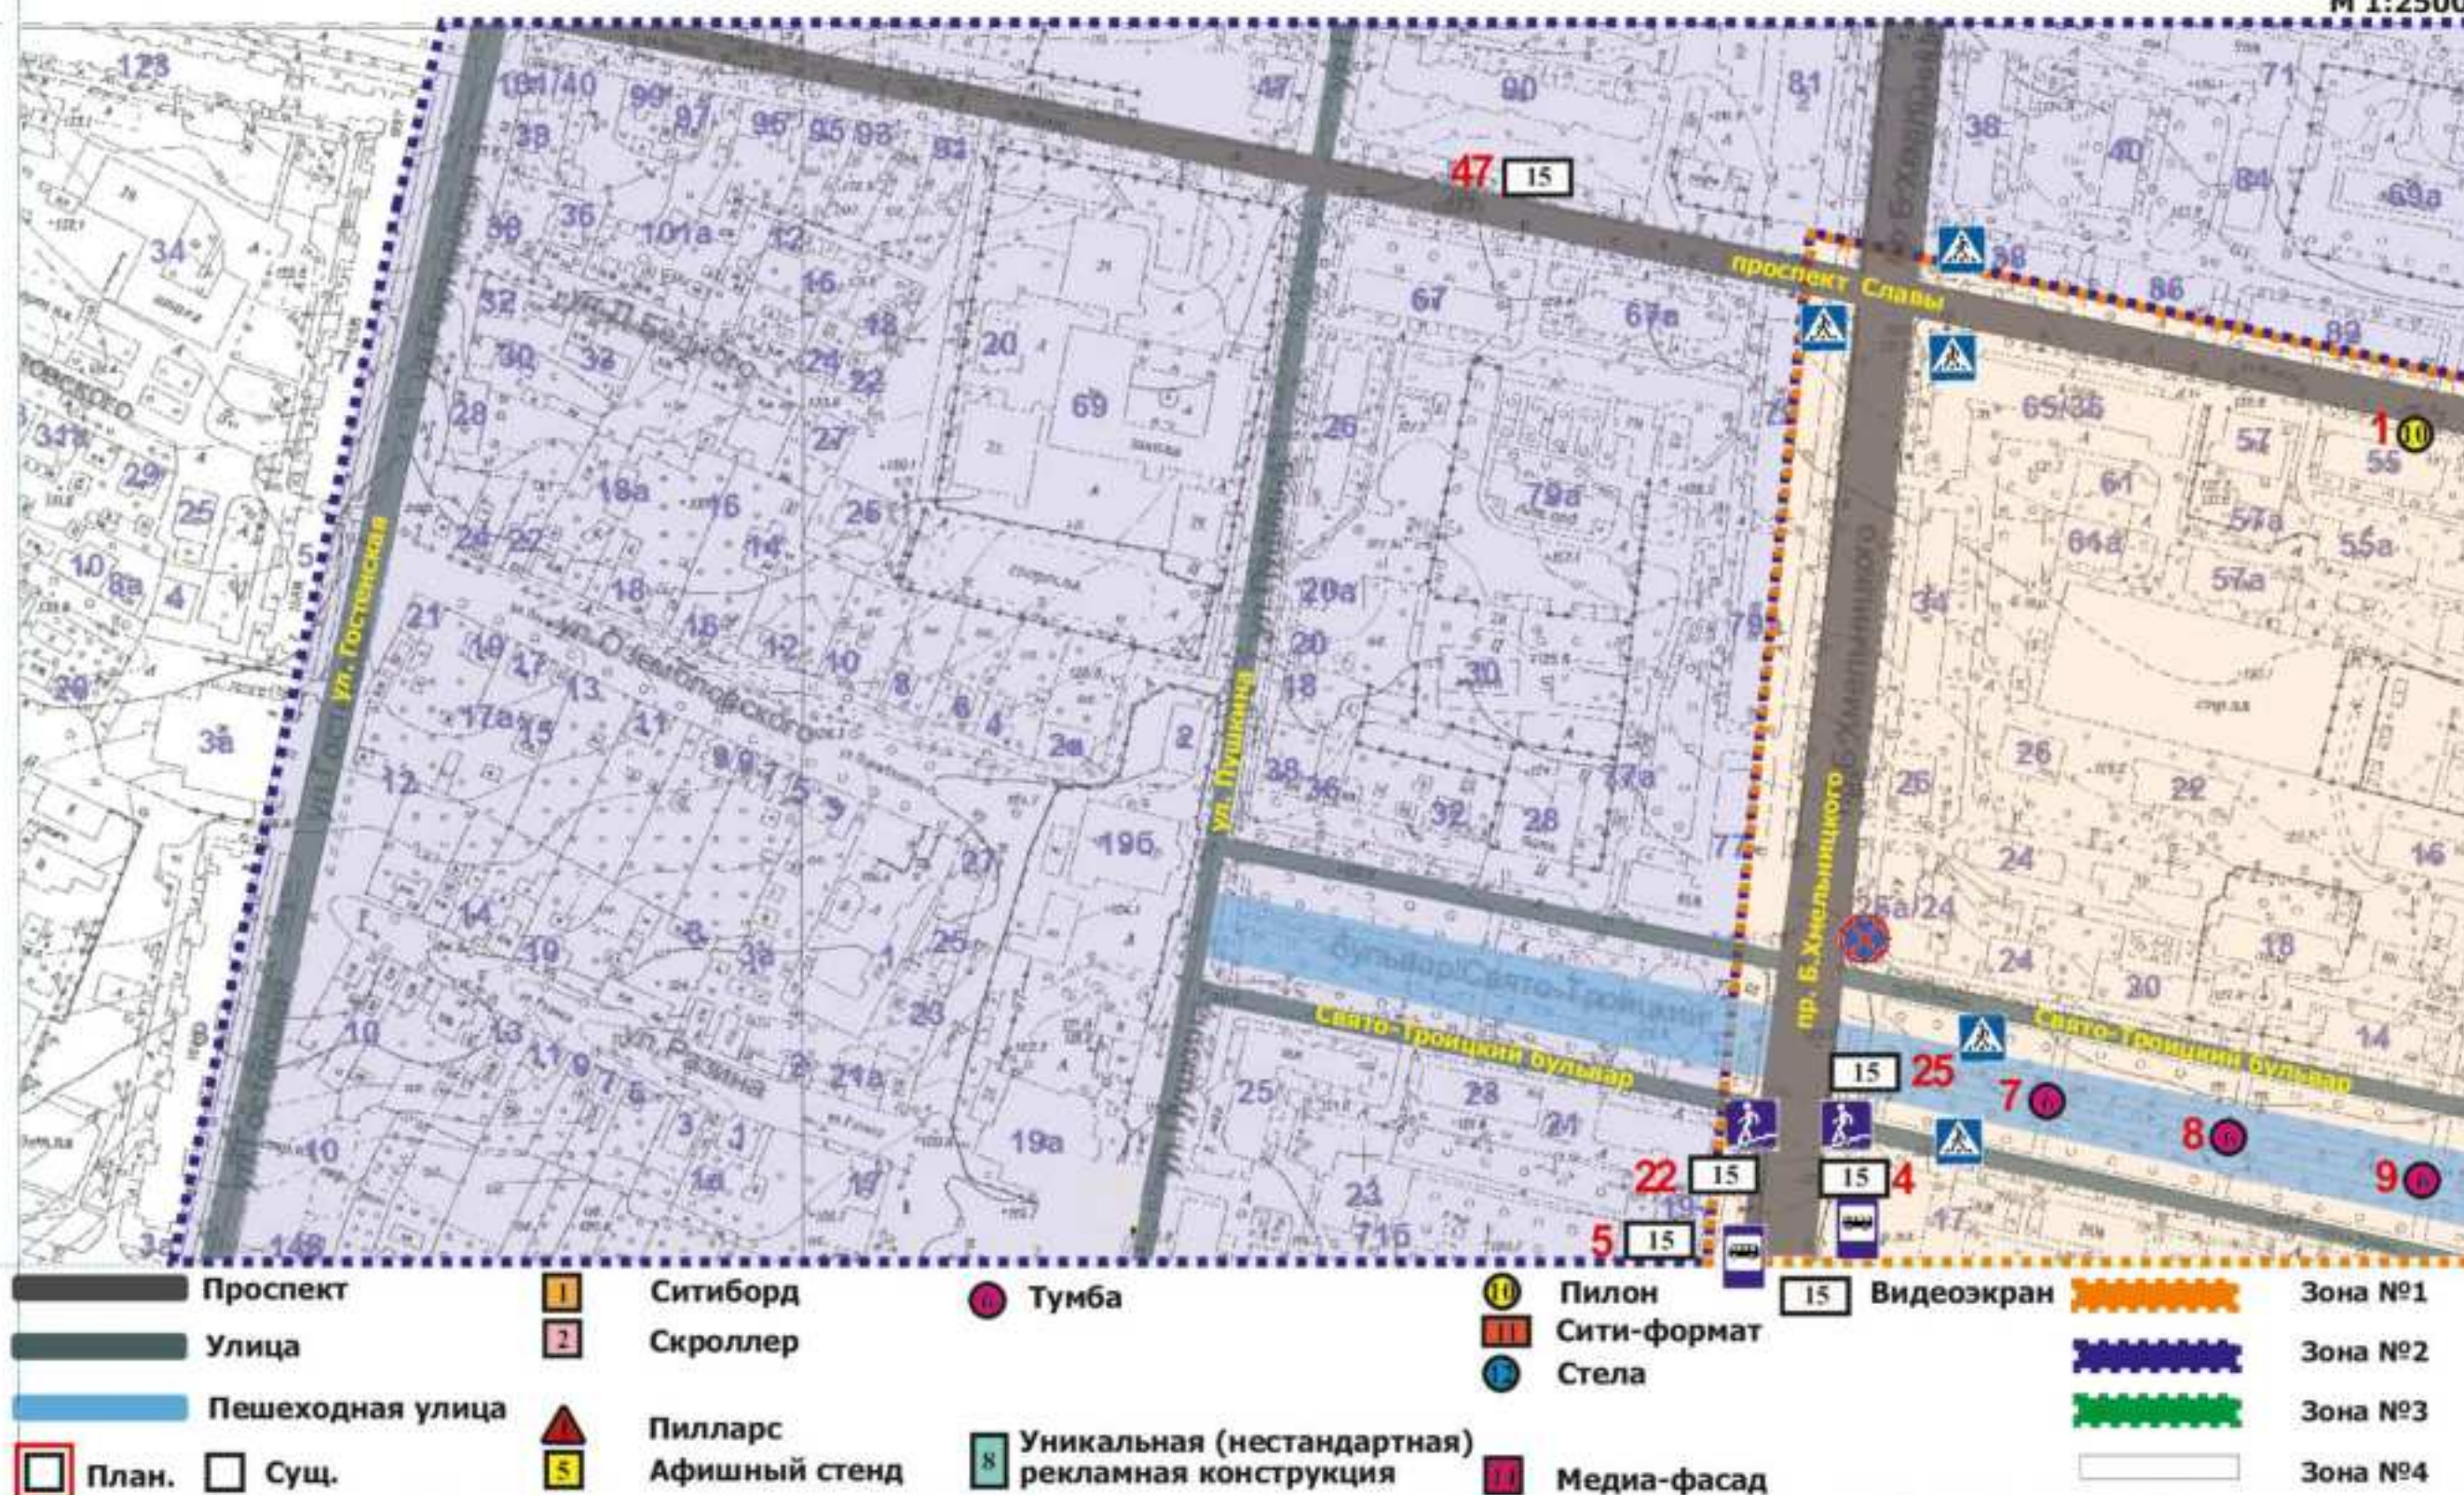


г. Белгород 2026 г.



1

Схема размещения рекламных конструкций на территории городского округа «Город Белгород»

М 1:2000

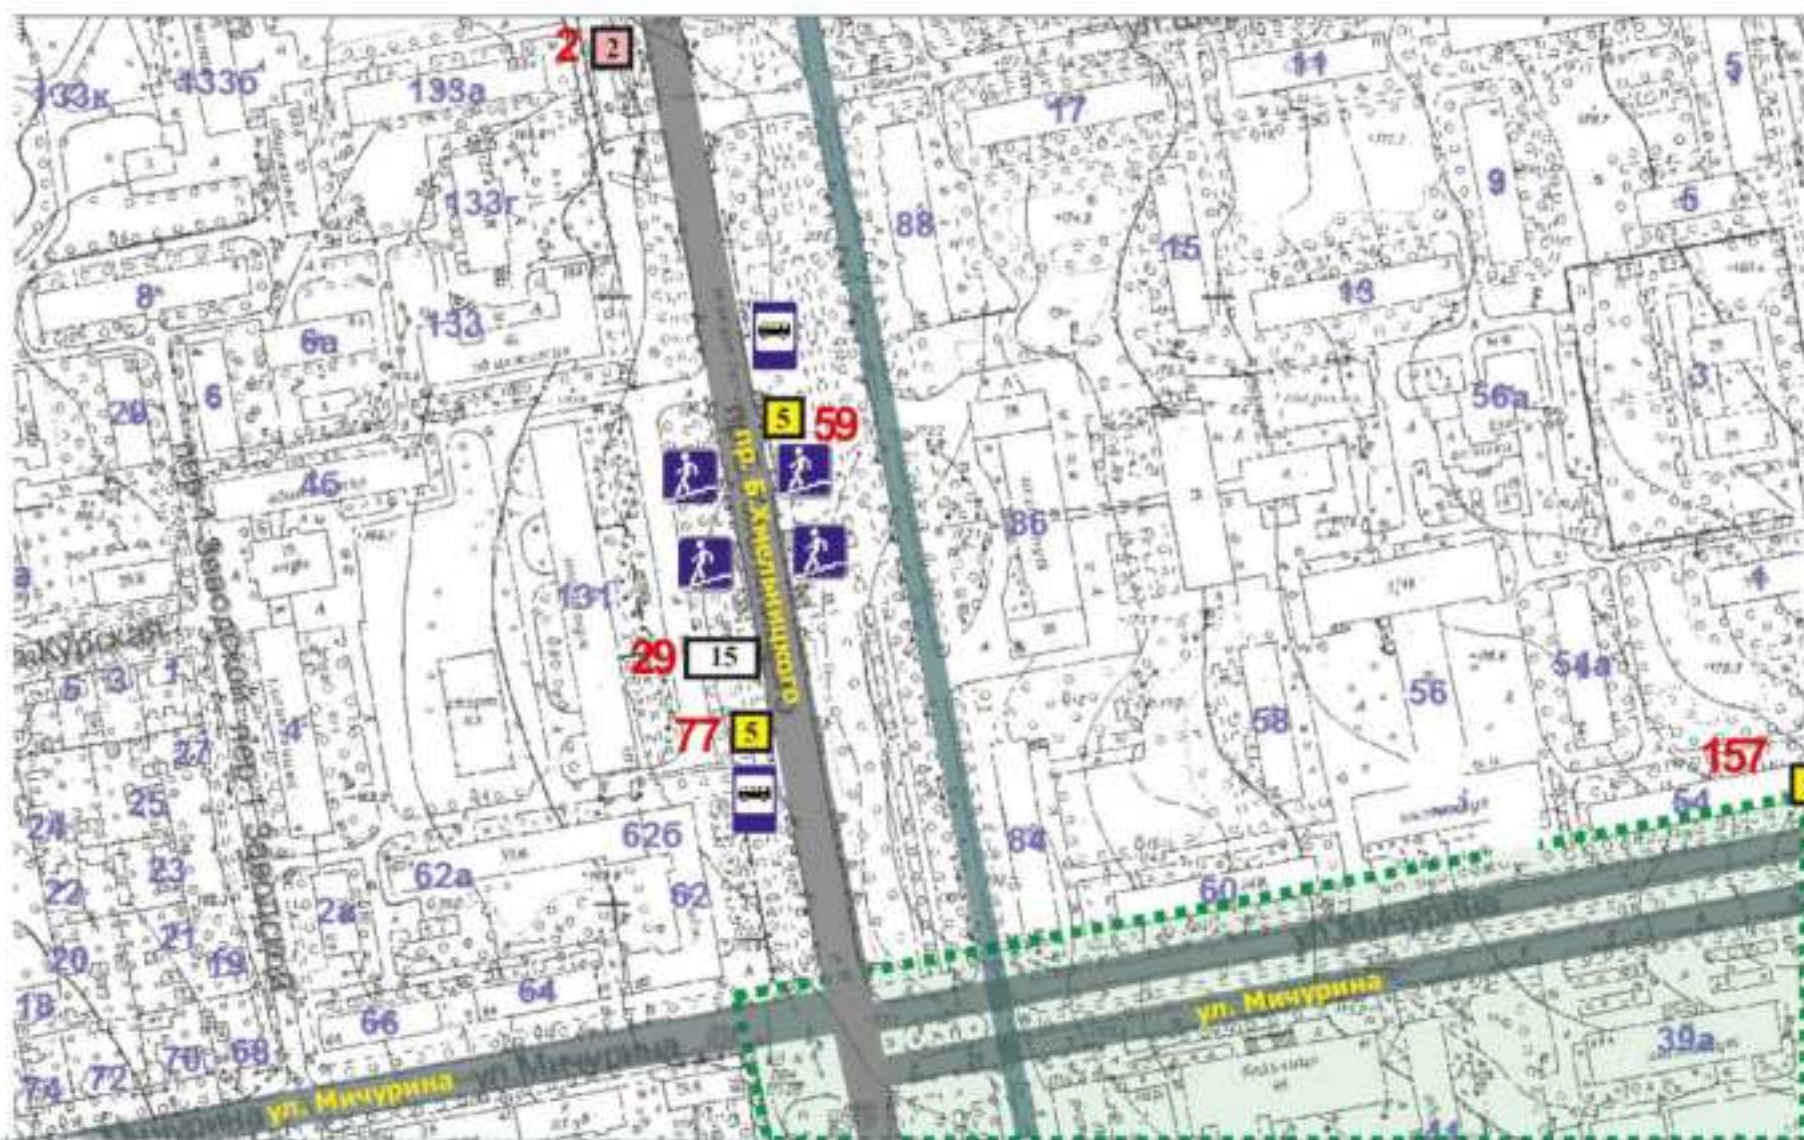

	Проспект		Ситиборд		Тумба		Пилон		Видеоэкран		Зона №1
	Улица		Скроллер				Сити-формат				Зона №2
	Пешеходная улица		Пилларс		Уникальная (нестандартная) рекламная конструкция		Стела				Зона №3
	План.		Афишный стенд				Медиа-фасад				Зона №4
	Сущ.										

г. Белгород 2026 г.

**Схема размещения рекламных конструкций на территории
городского округа «Город Белгород»**




г. Белгород 2026 г.



13

Схема размещения рекламных конструкций на территории городского округа «Город Белгород»

М 1:2500

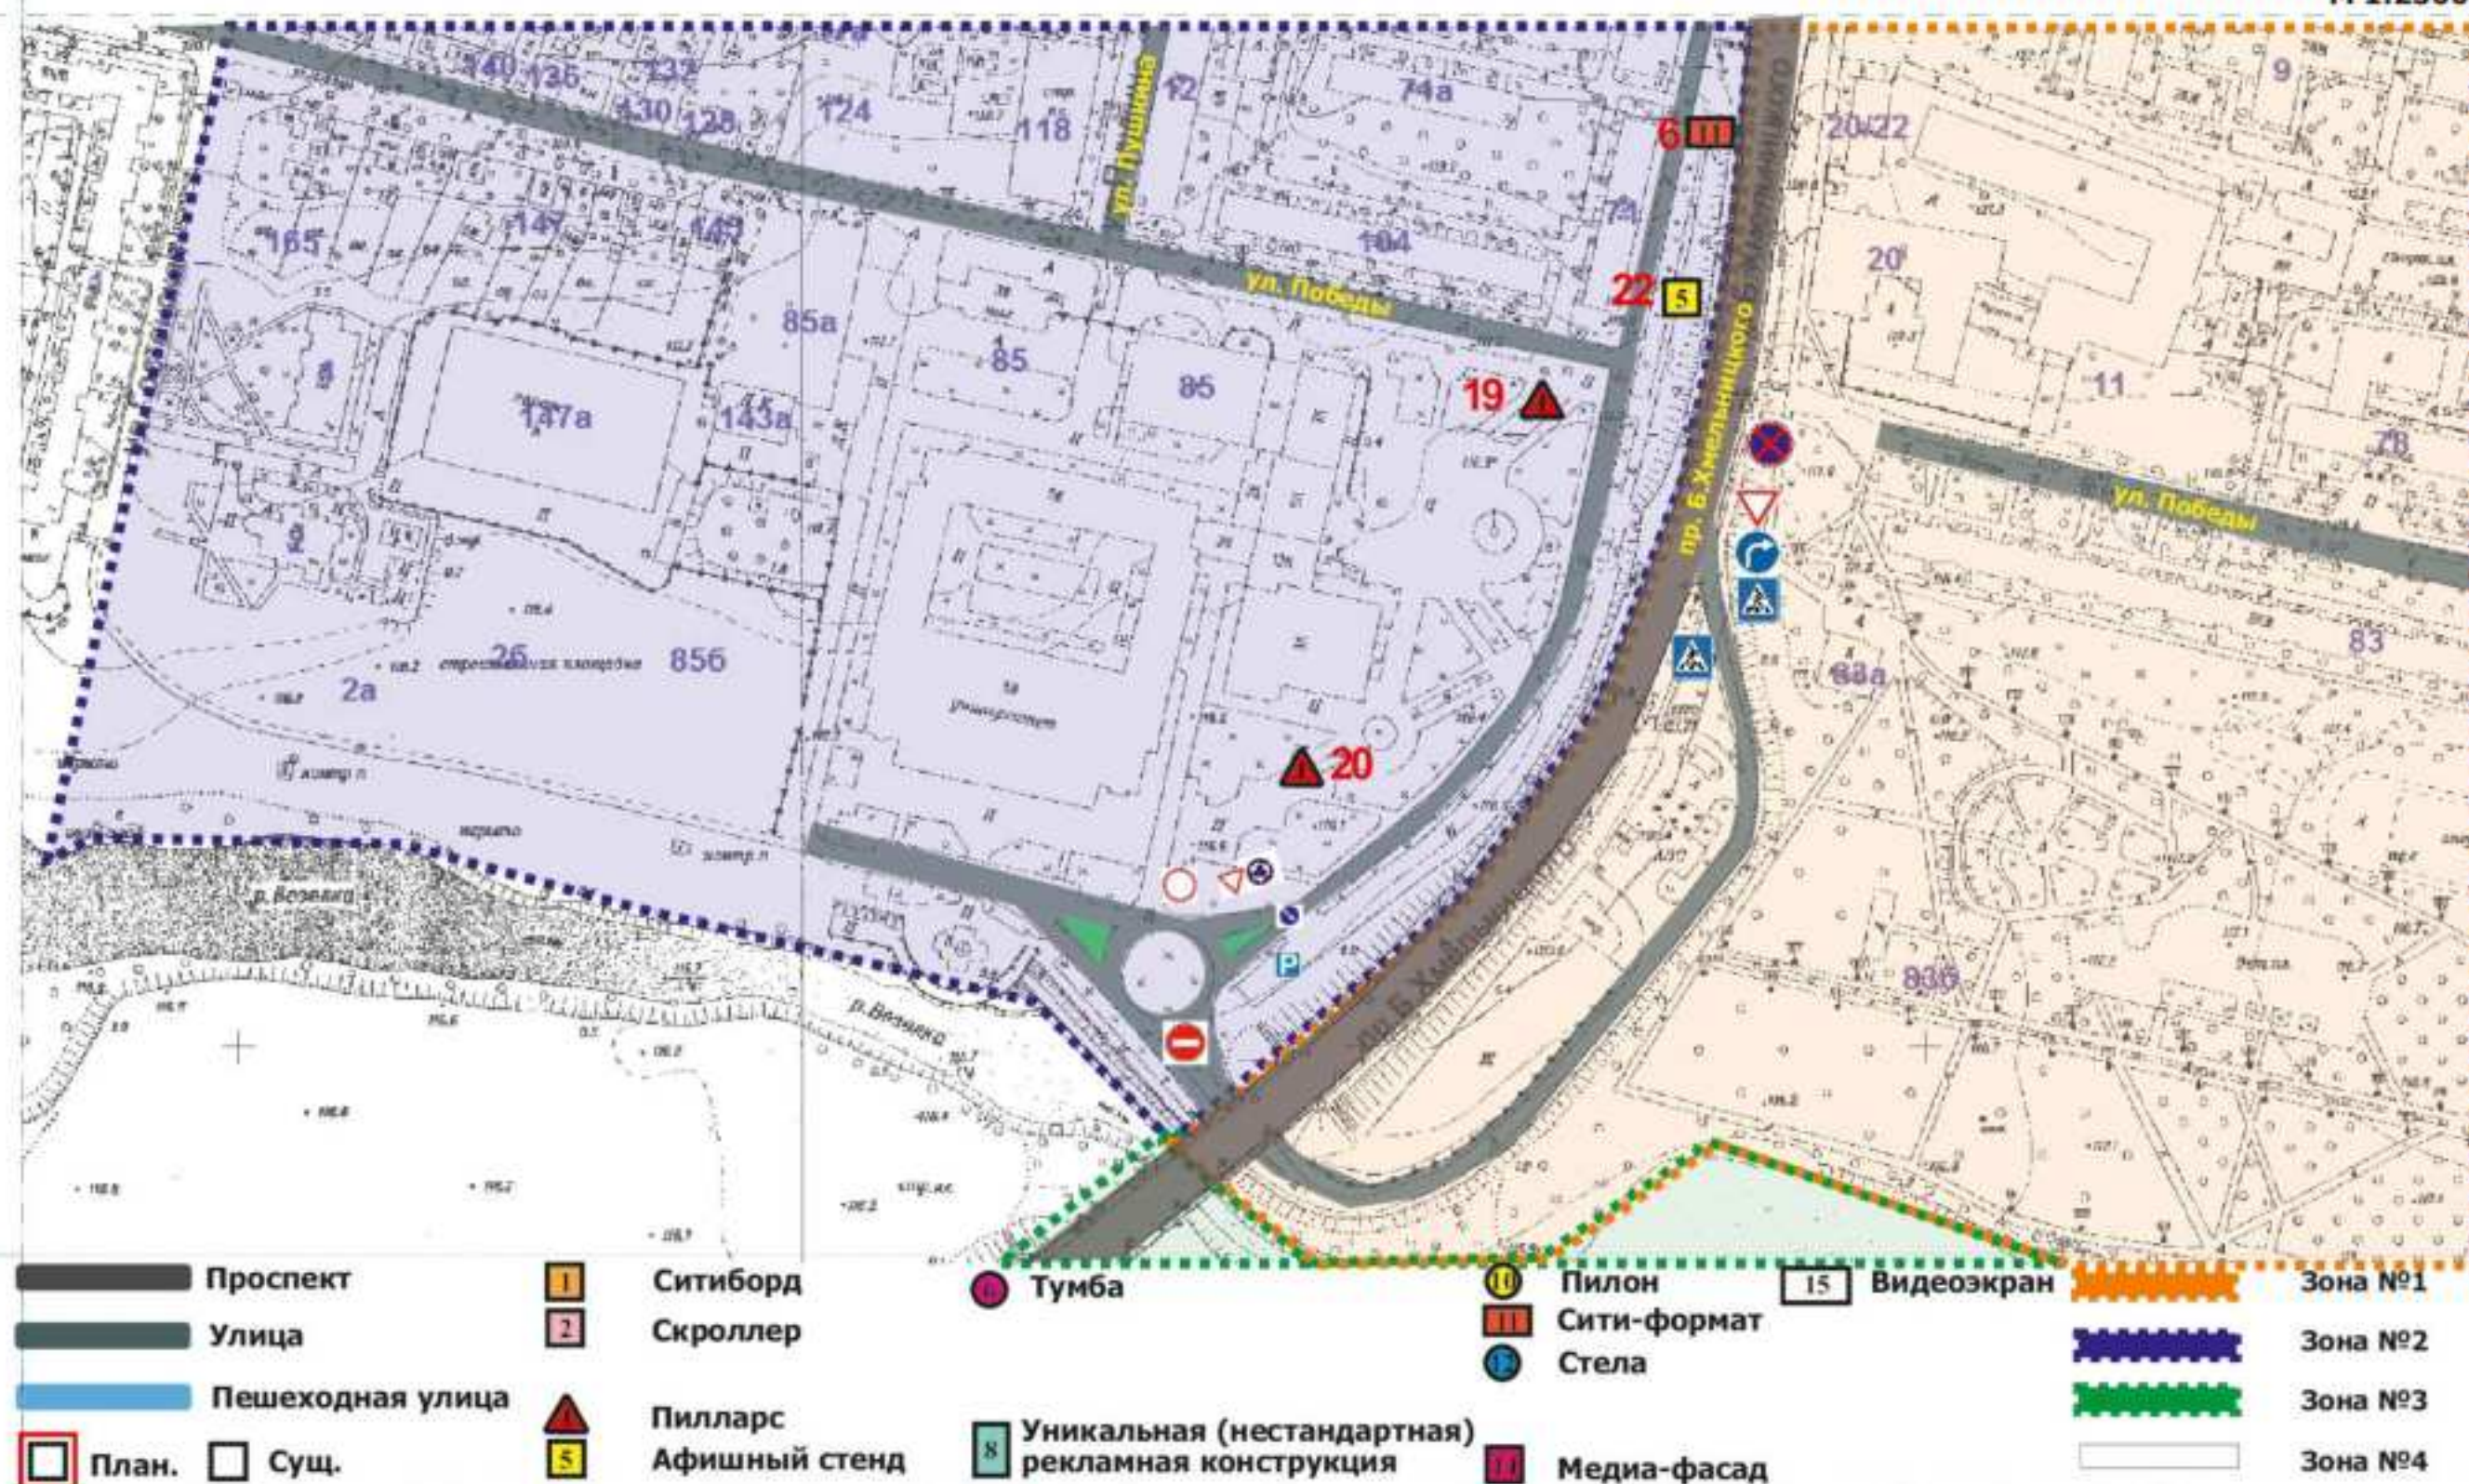



3

Схема размещения рекламных конструкций на территории городского округа «Город Белгород»

М 1:2500



2025

Проспект	Ситиборд	Тумба	Пилон	Видеоэкран	Зона №1
Улица	Скроллер		Сити-формат		Зона №2
Пешеходная улица	Пилларс		Стела		Зона №3
План. Сущ.	Афишный стенд	Уникальная (нестандартная) рекламная конструкция	Медиа-фасад		Зона №4

г. Белгород 2026 г.



2

Схема размещения рекламных конструкций на территории городского округа «Город Белгород»

М 1:2500




Проспект	Ситиборд	Тумба	Пилон	Видеоэкран	Зона №1
Улица	Скроллер		Сити-формат		Зона №2
Пешеходная улица	Пилларс		Стела		Зона №3
План. Сущ.	Афишный стенд	Уникальная (нестандартная) рекламная конструкция	Медиа-фасад		Зона №4

г. Белгород 2026 г.

**Схема размещения рекламных конструкций на территории
городского округа «Город Белгород»**

M 1:2500

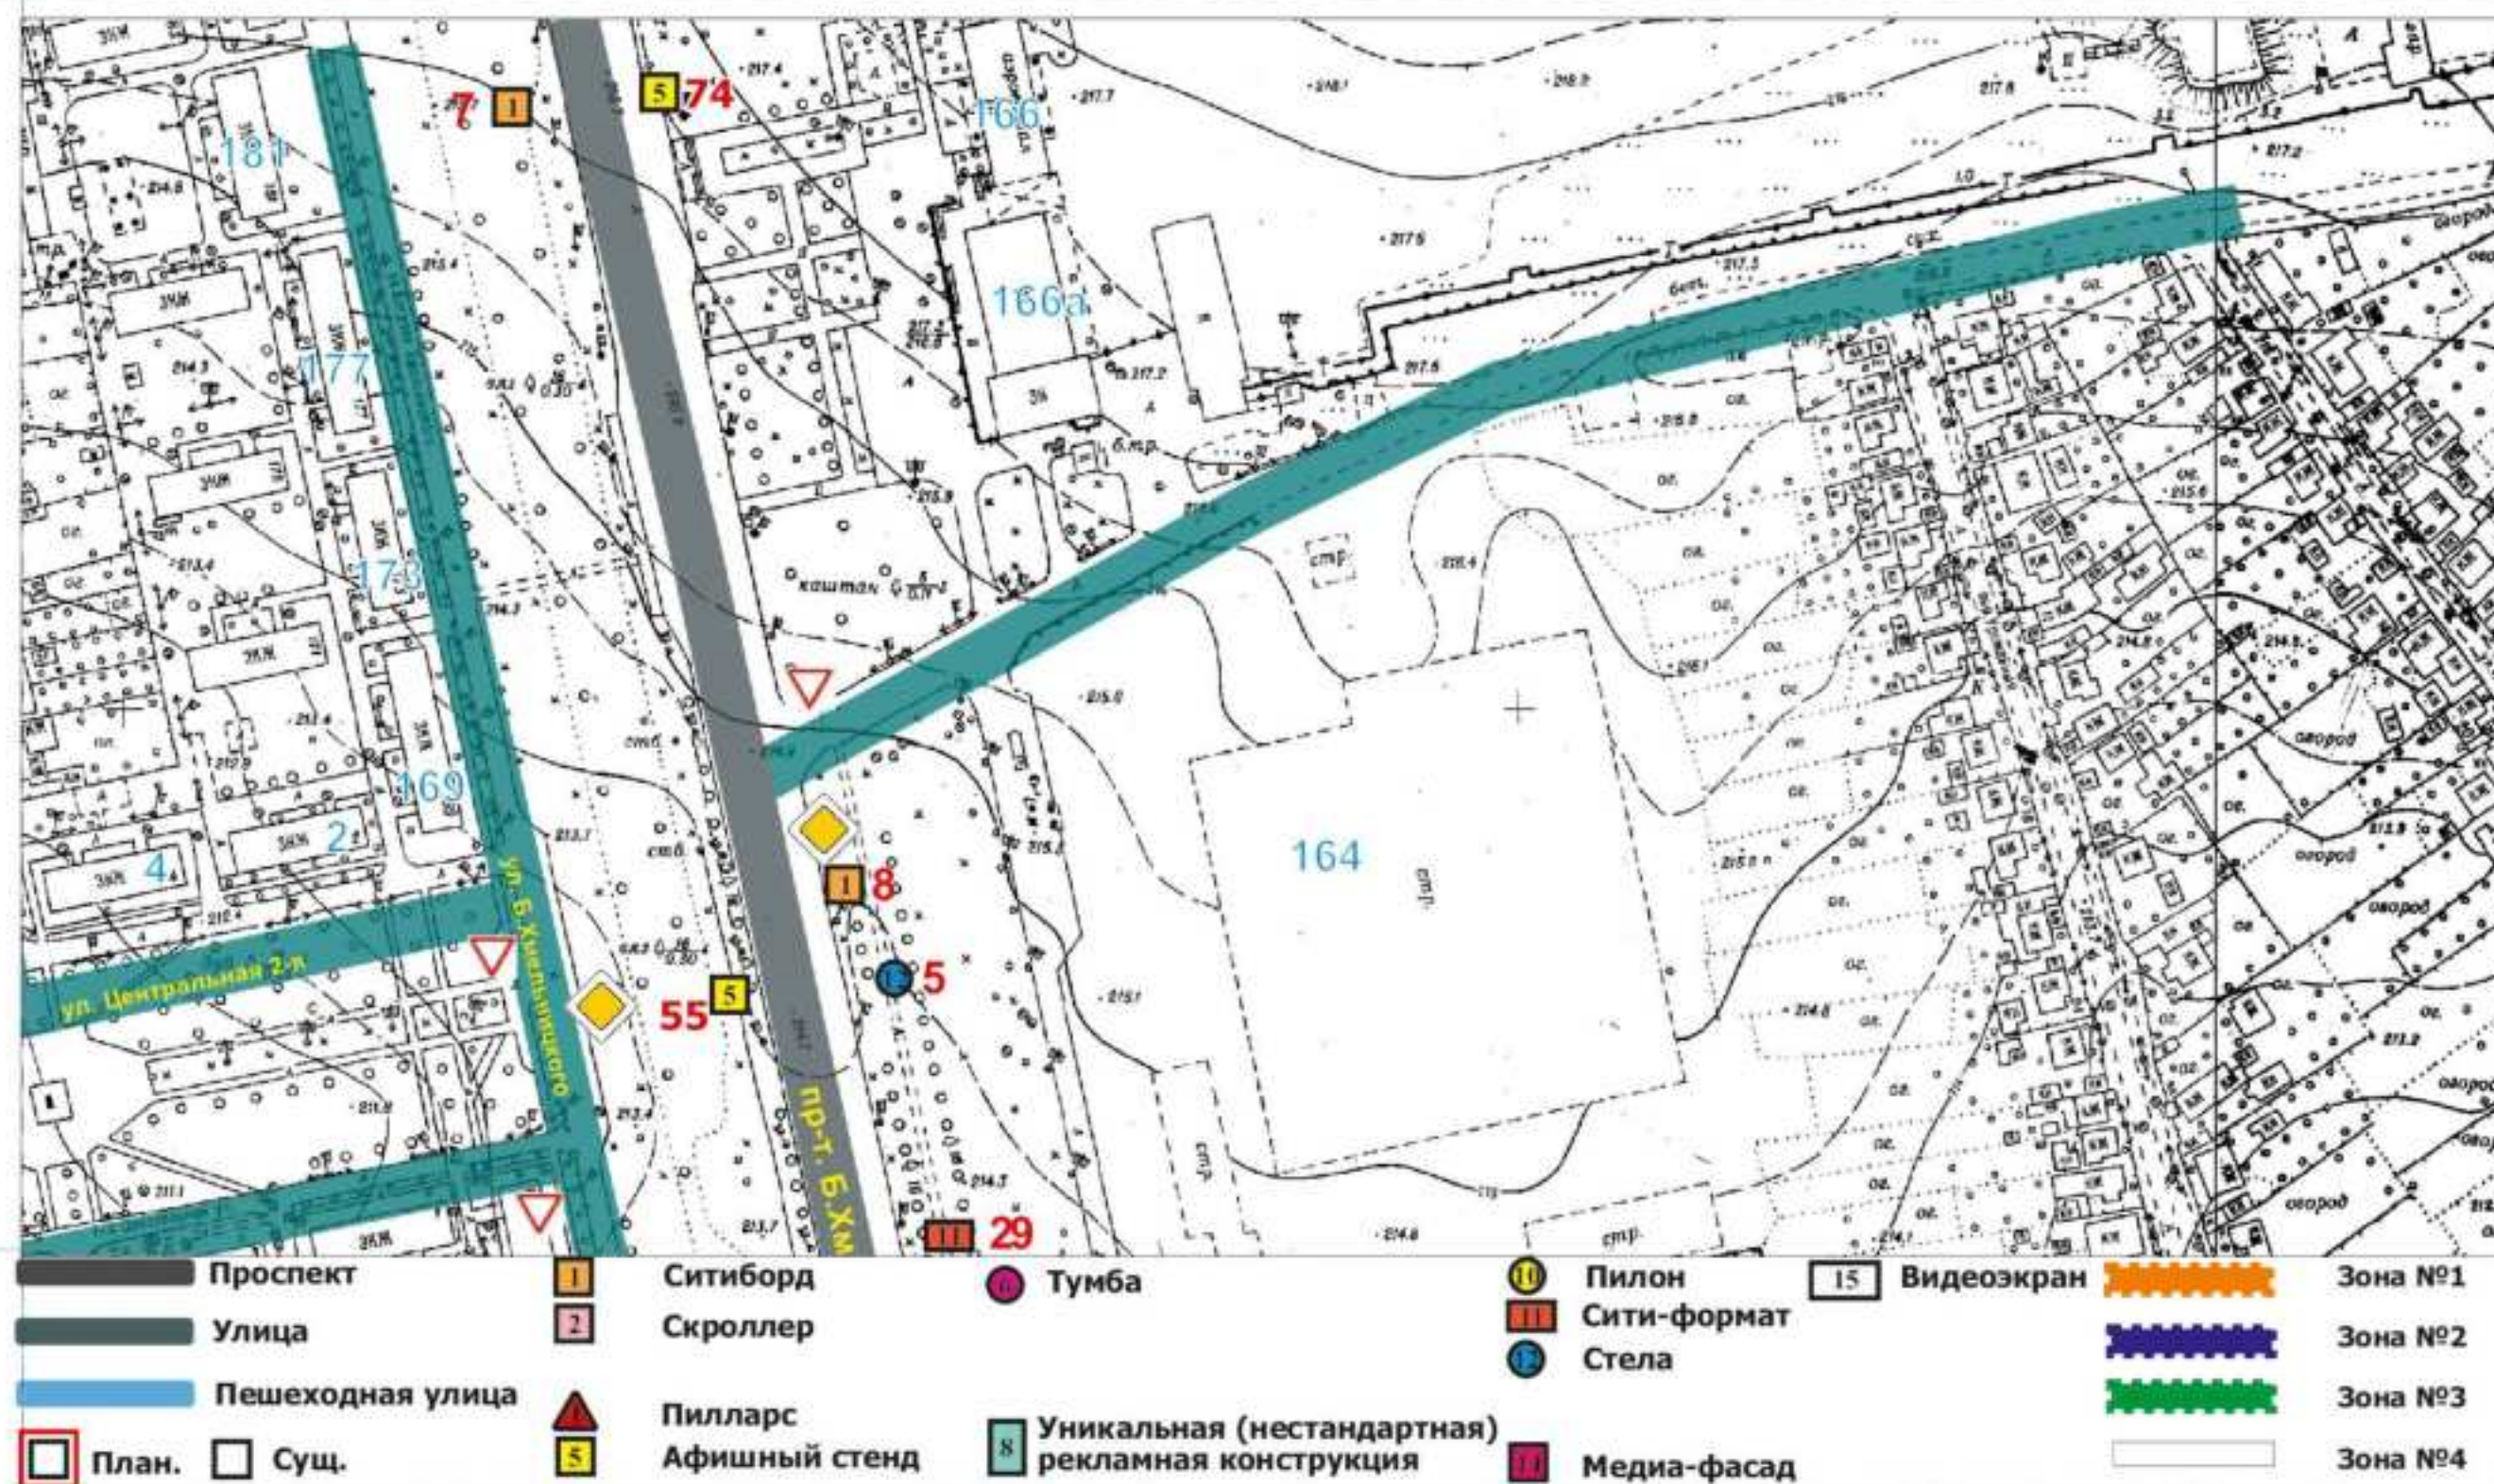

г. Белгород 2026 г.

**Схема размещения рекламных конструкций на территории
городского округа «Город Белгород»**

M 1:2500



- | | | | | | | | | | | | |
|--|------------------|--|----------|--|---------------|--|--|--|-------------|--|---------|
| | Проспект | | Ситиборд | | Тумба | | Пилон | | Видеоэкран | | Зона №1 |
| | Улица | | Скроллер | | | | Сити-формат | | | | Зона №2 |
| | Пешеходная улица | | Пилларс | | | | Стела | | | | Зона №3 |
| | План. | | Сущ. | | Афишный стенд | | Уникальная (нестандартная) рекламная конструкция | | Медиа-фасад | | Зона №4 |

г. Белгород 2026 г.



10K

Схема размещения рекламных конструкций на территории городского округа «Город Белгород»

М 1:2500



Проспект	Ситиборд	Тумба	Пилон	Видеоэкран	Зона №1
Улица	Скроллер		Сити-формат		Зона №2
Пешеходная улица	Пилларс		Стела		Зона №3
План. Сущ.	Афишный стенд	Уникальная (нестандартная) рекламная конструкция	Медиа-фасад		Зона №4

г. Белгород 2026 г.



10Д

Схема размещения рекламных конструкций на территории городского округа «Город Белгород»

М 1:2500



Проспект	1 Ситиборд	Тумба	Пилон	15 Видеоэкран	Зона №1
Улица	2 Скроллер		Сити-формат		Зона №2
Пешеходная улица	Пилларс		Стела		Зона №3
План. Суц.	5 Афишный стенд	8 Уникальная (нестандартная) рекламная конструкция	Медиа-фасад		Зона №4

г. Белгород 2026 г.



10И

Схема размещения рекламных конструкций на территории городского округа «Город Белгород»



М 1:2500

Проспект	Ситиборд	Тумба	Пилон	Видеоэкран	Зона №1
Улица	Скроллер		Сити-формат		Зона №2
Пешеходная улица	Пилларс		Стела		Зона №3
План. Сущ.	Афишный стенд	Уникальная (нестандартная) рекламная конструкция	Медиа-фасад		Зона №4


г. Белгород 2026 г.



22А

Схема размещения рекламных конструкций на территории городского округа «Город Белгород»

М 1:2500

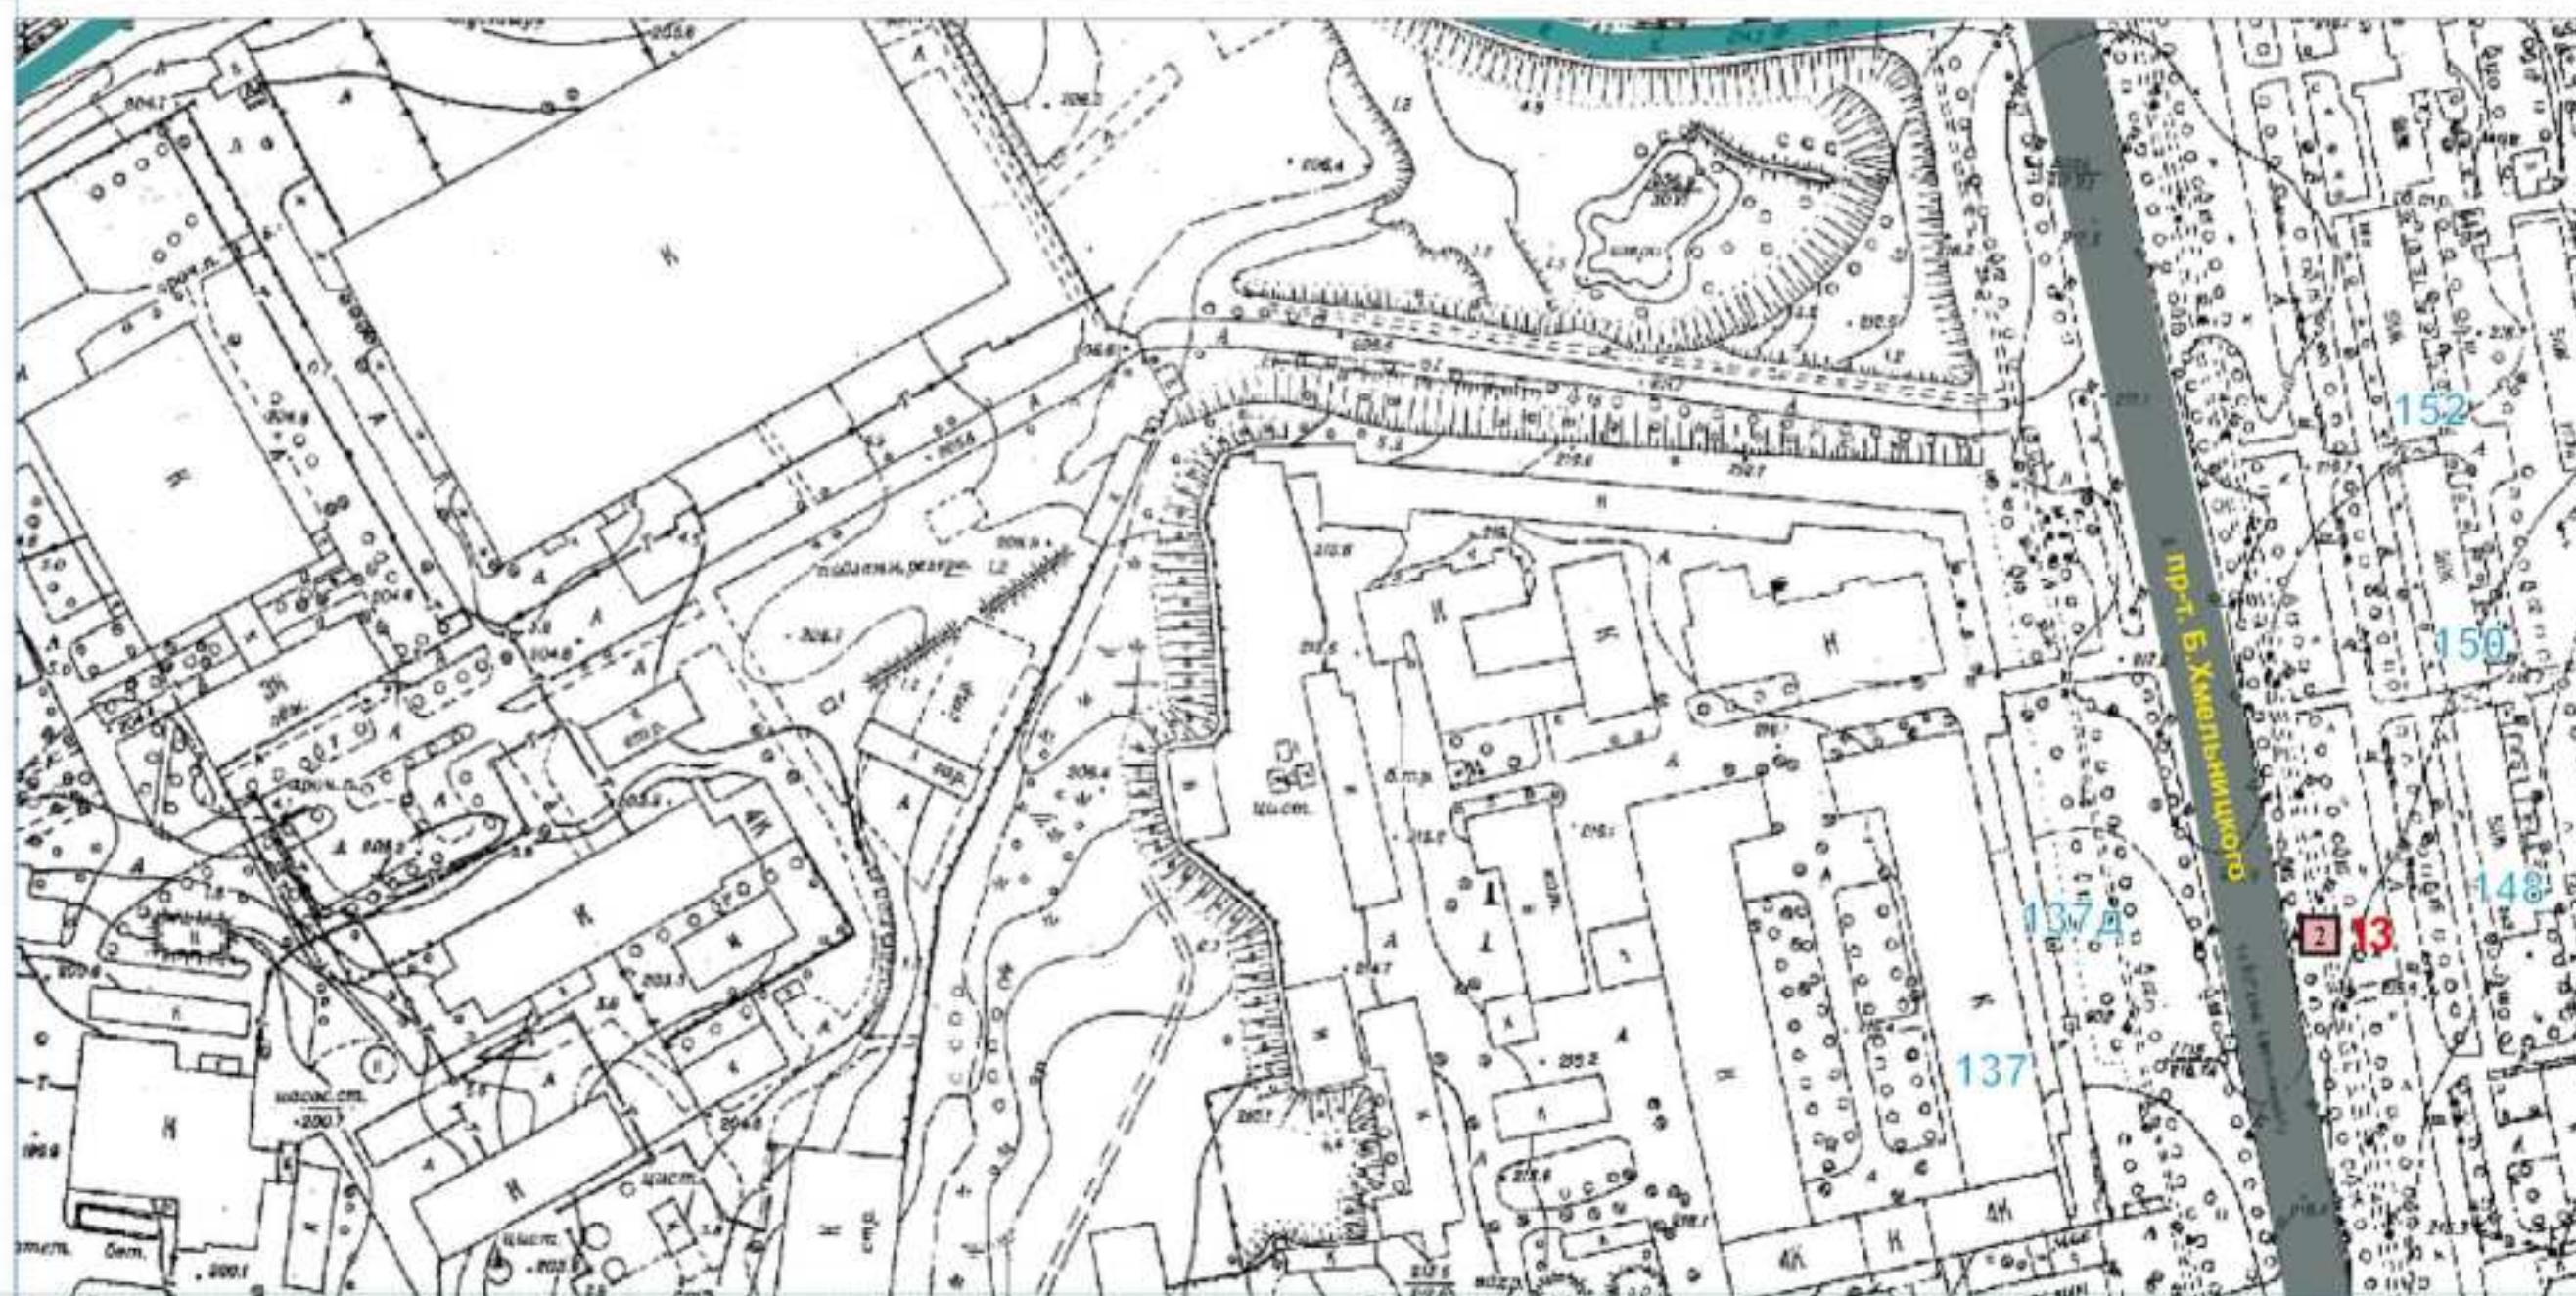

Проспект	Ситиборд	Тумба	Пилон	Видеоэкран	Зона №1
Улица	Скроллер		Сити-формат		Зона №2
Пешеходная улица	Пилларс		Стела		Зона №3
План. Сущ.	Афишный стенд	Уникальная (нестандартная) рекламная конструкция	Медиа-фасад		Зона №4

г. Белгород 2026 г.



10Г

Схема размещения рекламных конструкций на территории городского округа «Город Белгород»

М 1:2500



Проспект	Ситиборд	Тумба	Пилон	Видеоэкран	Зона №1
Улица	Скроллер		Сити-формат		Зона №2
Пешеходная улица	Пилларс		Стела		Зона №3
План. Сущ.	Афишный стенд	Уникальная (нестандартная) рекламная конструкция	Медиа-фасад	Зона №4	

г. Белгород 2026 г.



10Ж

Схема размещения рекламных конструкций на территории городского округа «Город Белгород»

М 1:2500



Проспект	Ситиборд	Тумба	Пилон	Видеоэкран	Зона №1
Улица	Скроллер		Сити-формат		Зона №2
Пешеходная улица	Пилларс		Стела		Зона №3
План. Сущ.	Афишный стенд	Уникальная (нестандартная) рекламная конструкция	Медиа-фасад		Зона №4

г. Белгород 2026 г.



10Л

Схема размещения рекламных конструкций на территории городского округа «Город Белгород»

М 1:2500




Проспект	Ситиборд	Тумба	Пилон	Видеоэкран	Зона №1
Улица	Скроллер		Сити-формат		Зона №2
Пешеходная улица	Пилларс		Стела		Зона №3
План. Сущ.	Афишный стенд	Уникальная (нестандартная) рекламная конструкция	Медиа-фасад	Зона №4	

г. Белгород 2026 г.

**Схема размещения рекламных конструкций на территории
городского округа «Город Белгород»**

M 1:2500

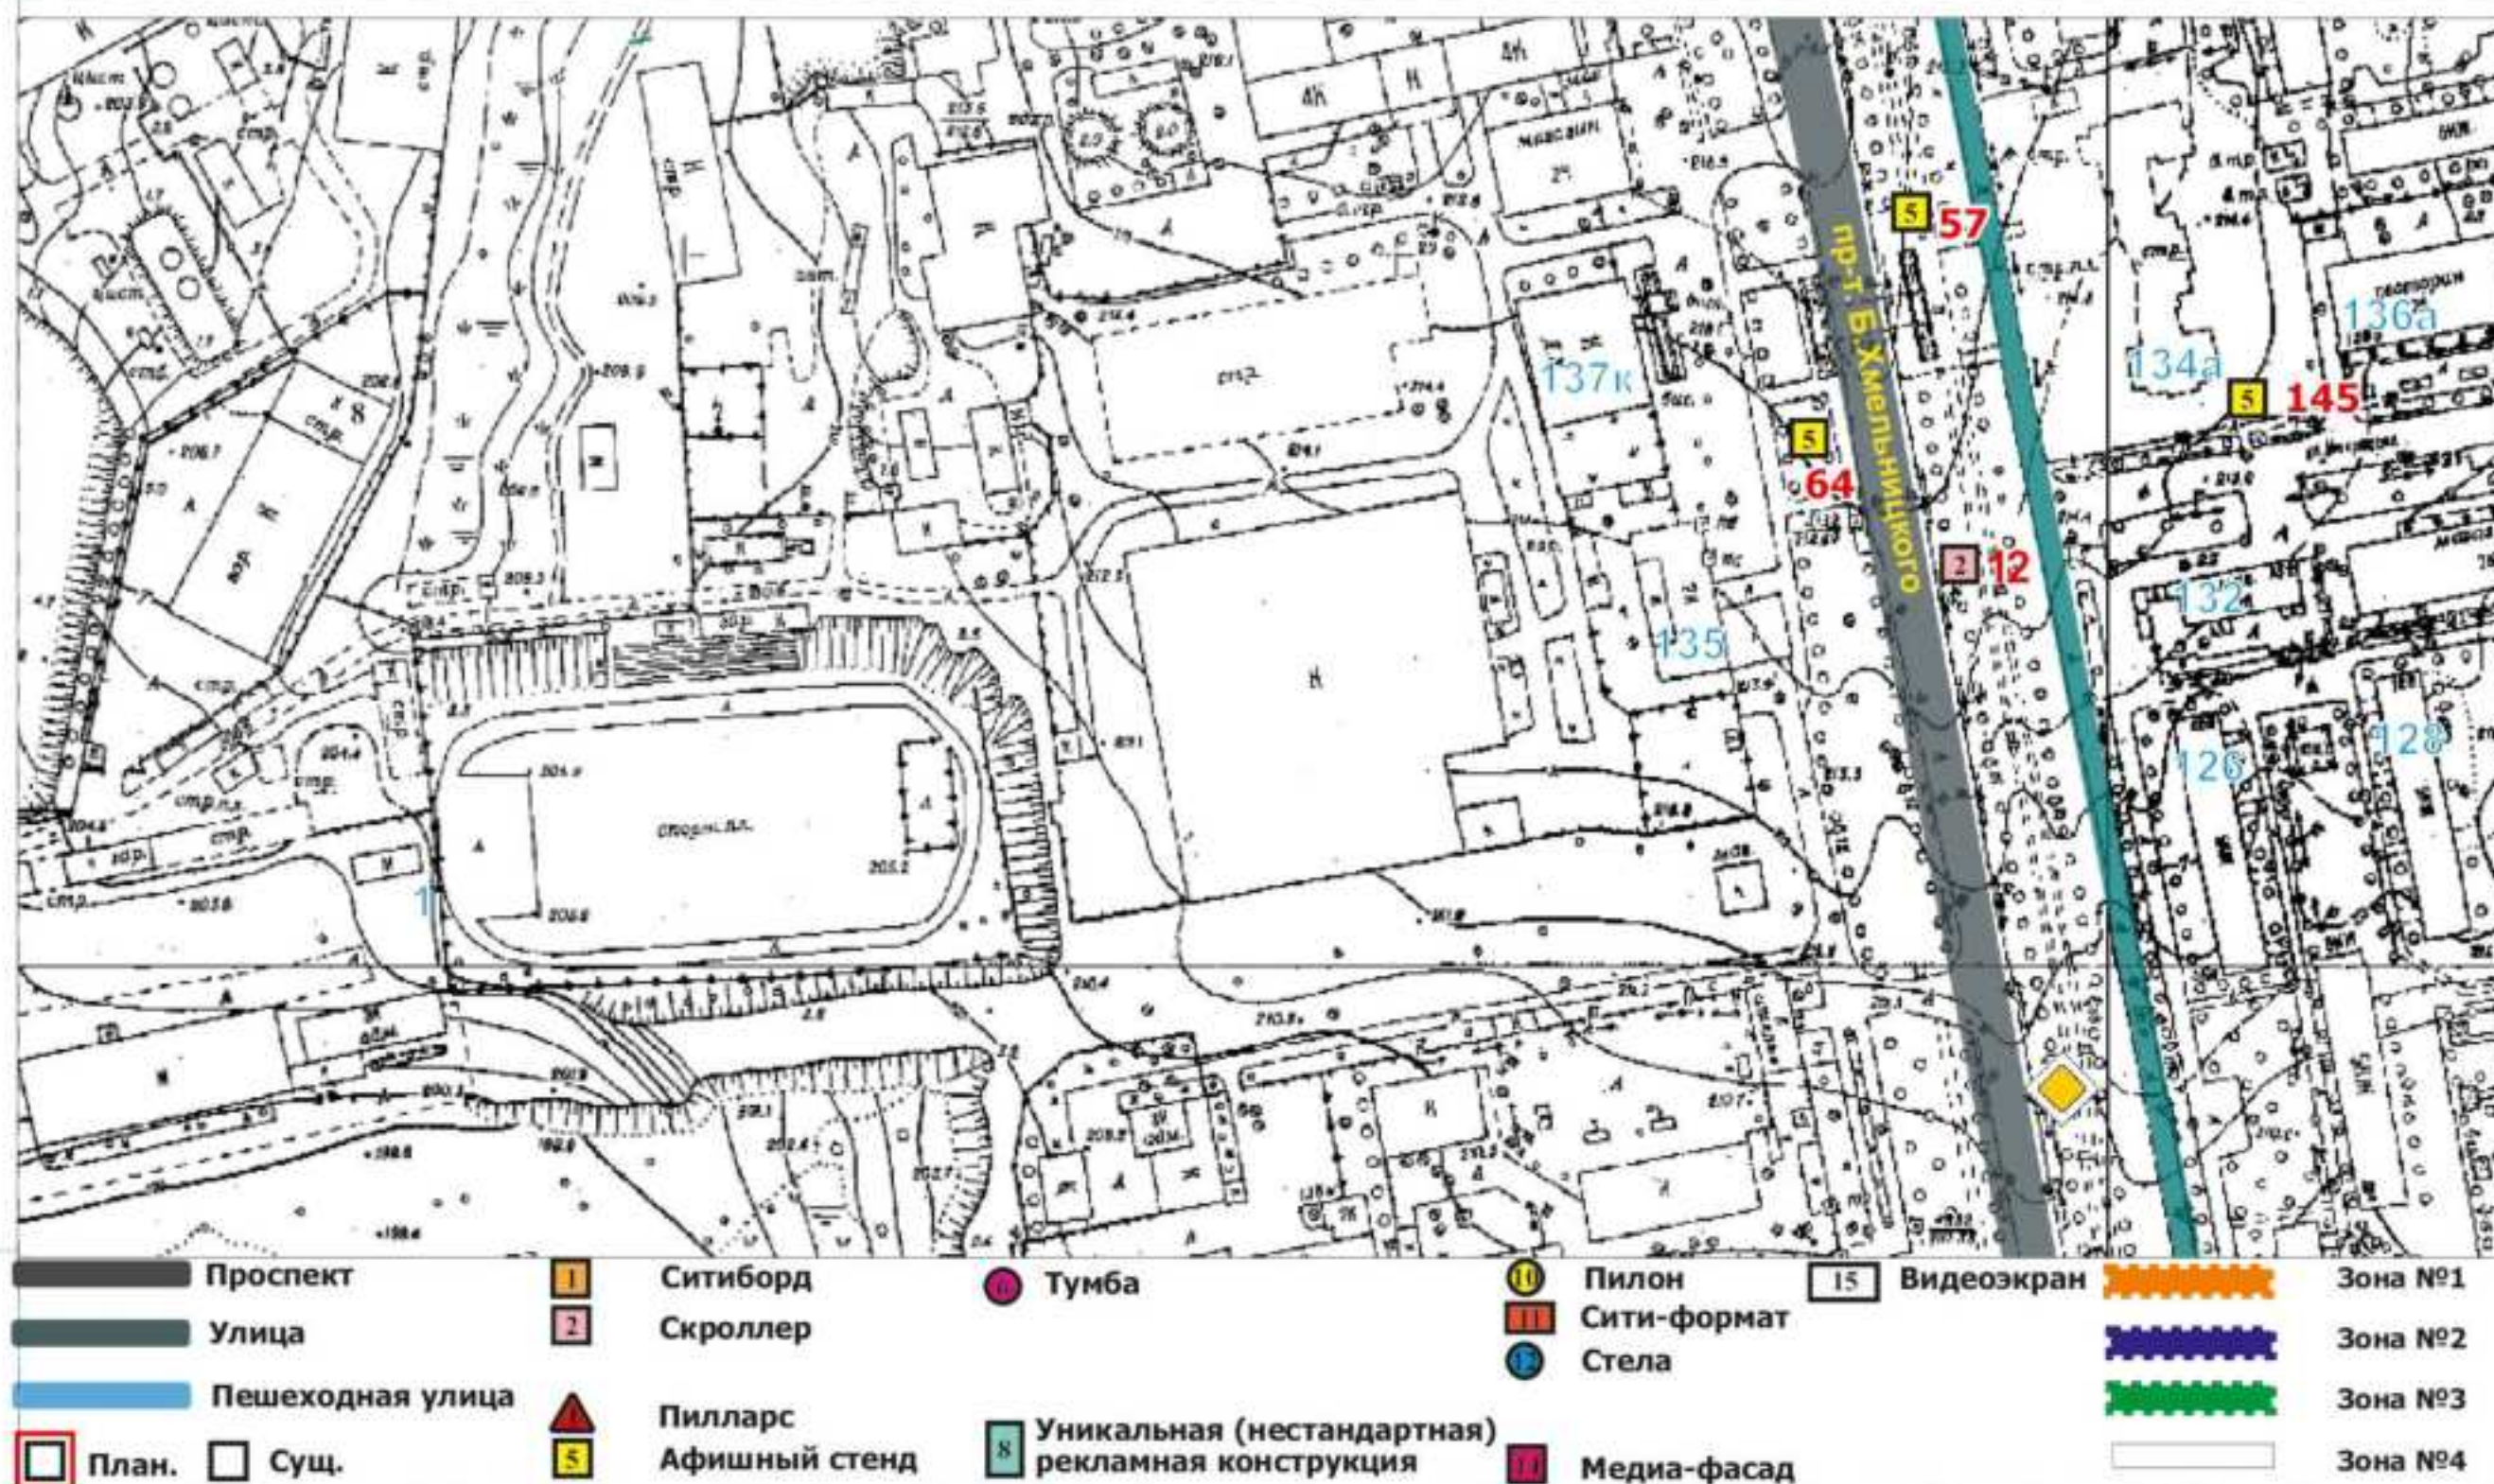


г. Белгород 2026 г.



7

Схема размещения рекламных конструкций на территории городского округа «Город Белгород»

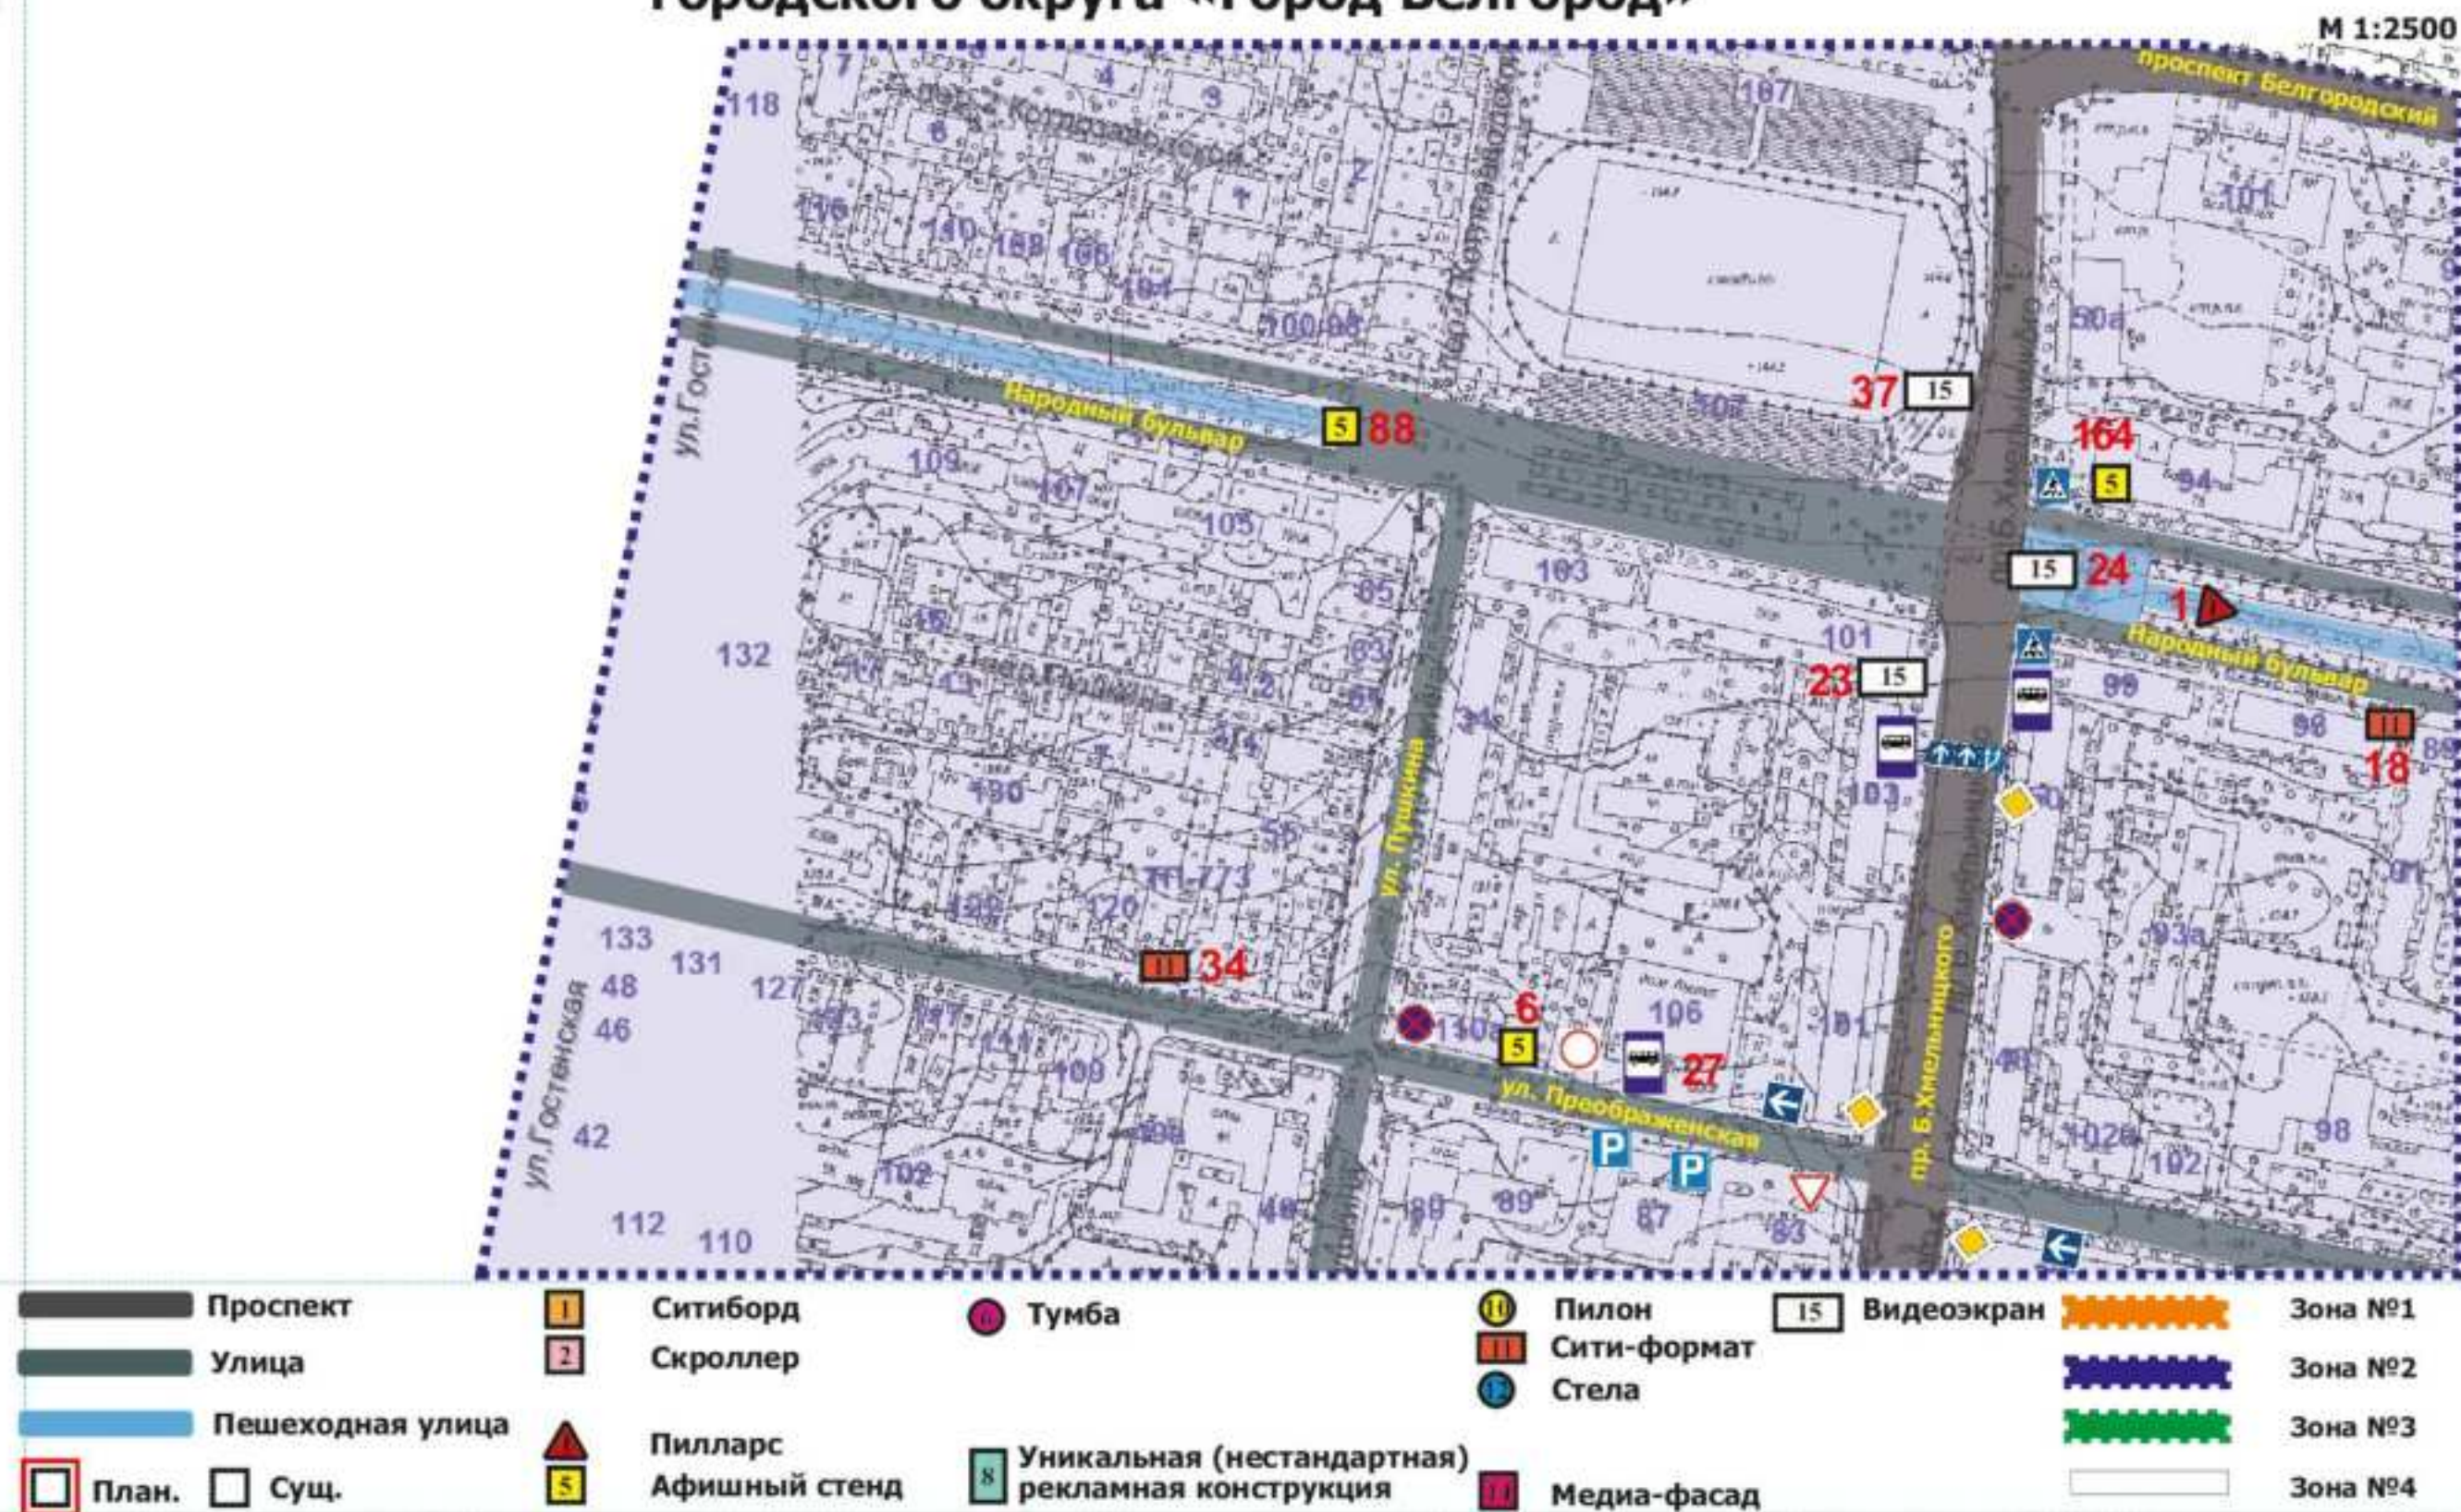




11 М

Схема размещения рекламных конструкций на территории городского округа «Город Белгород»

М 1:2500

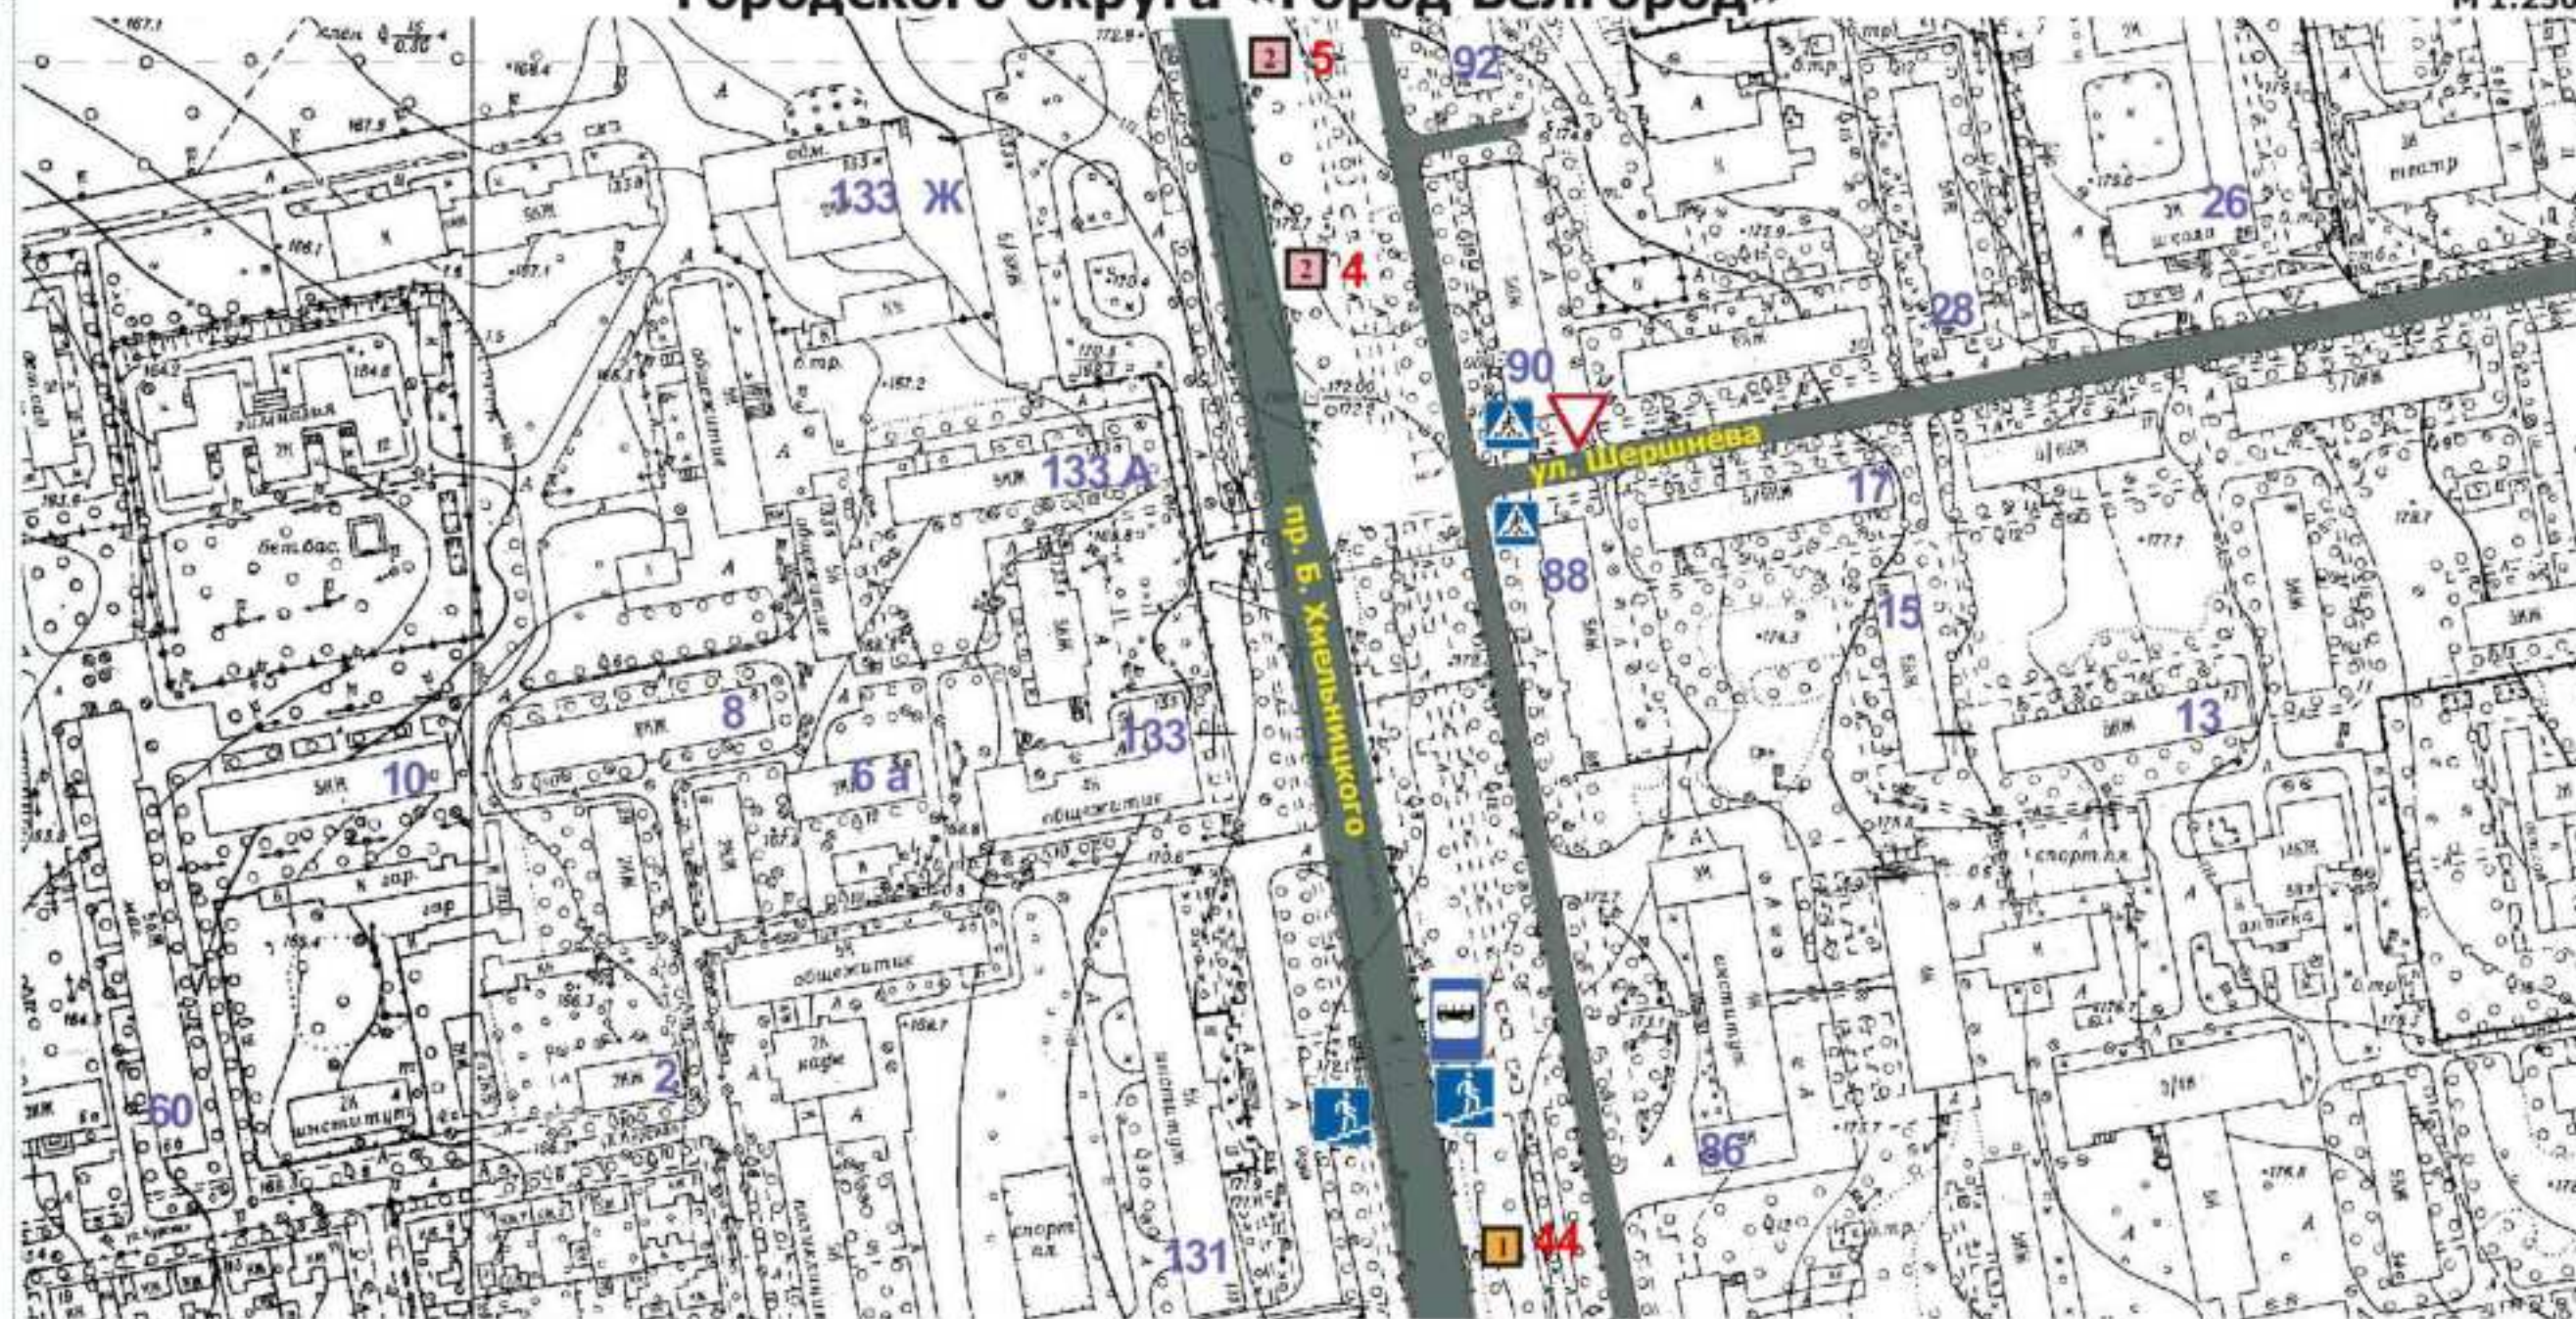


Проспект	Ситиборд	Тумба	Пилон	Видеоэкран	Зона №1
Улица	Скроллер		Сити-формат		Зона №2
Пешеходная улица	Пилларс		Стела		Зона №3
План. Сущ.	Афишный стенд	Уникальная (нестандартная) рекламная конструкция	Медиа-фасад		Зона №4



Схема размещения рекламных конструкций на территории городского округа «Город Белгород»

М 1:2500

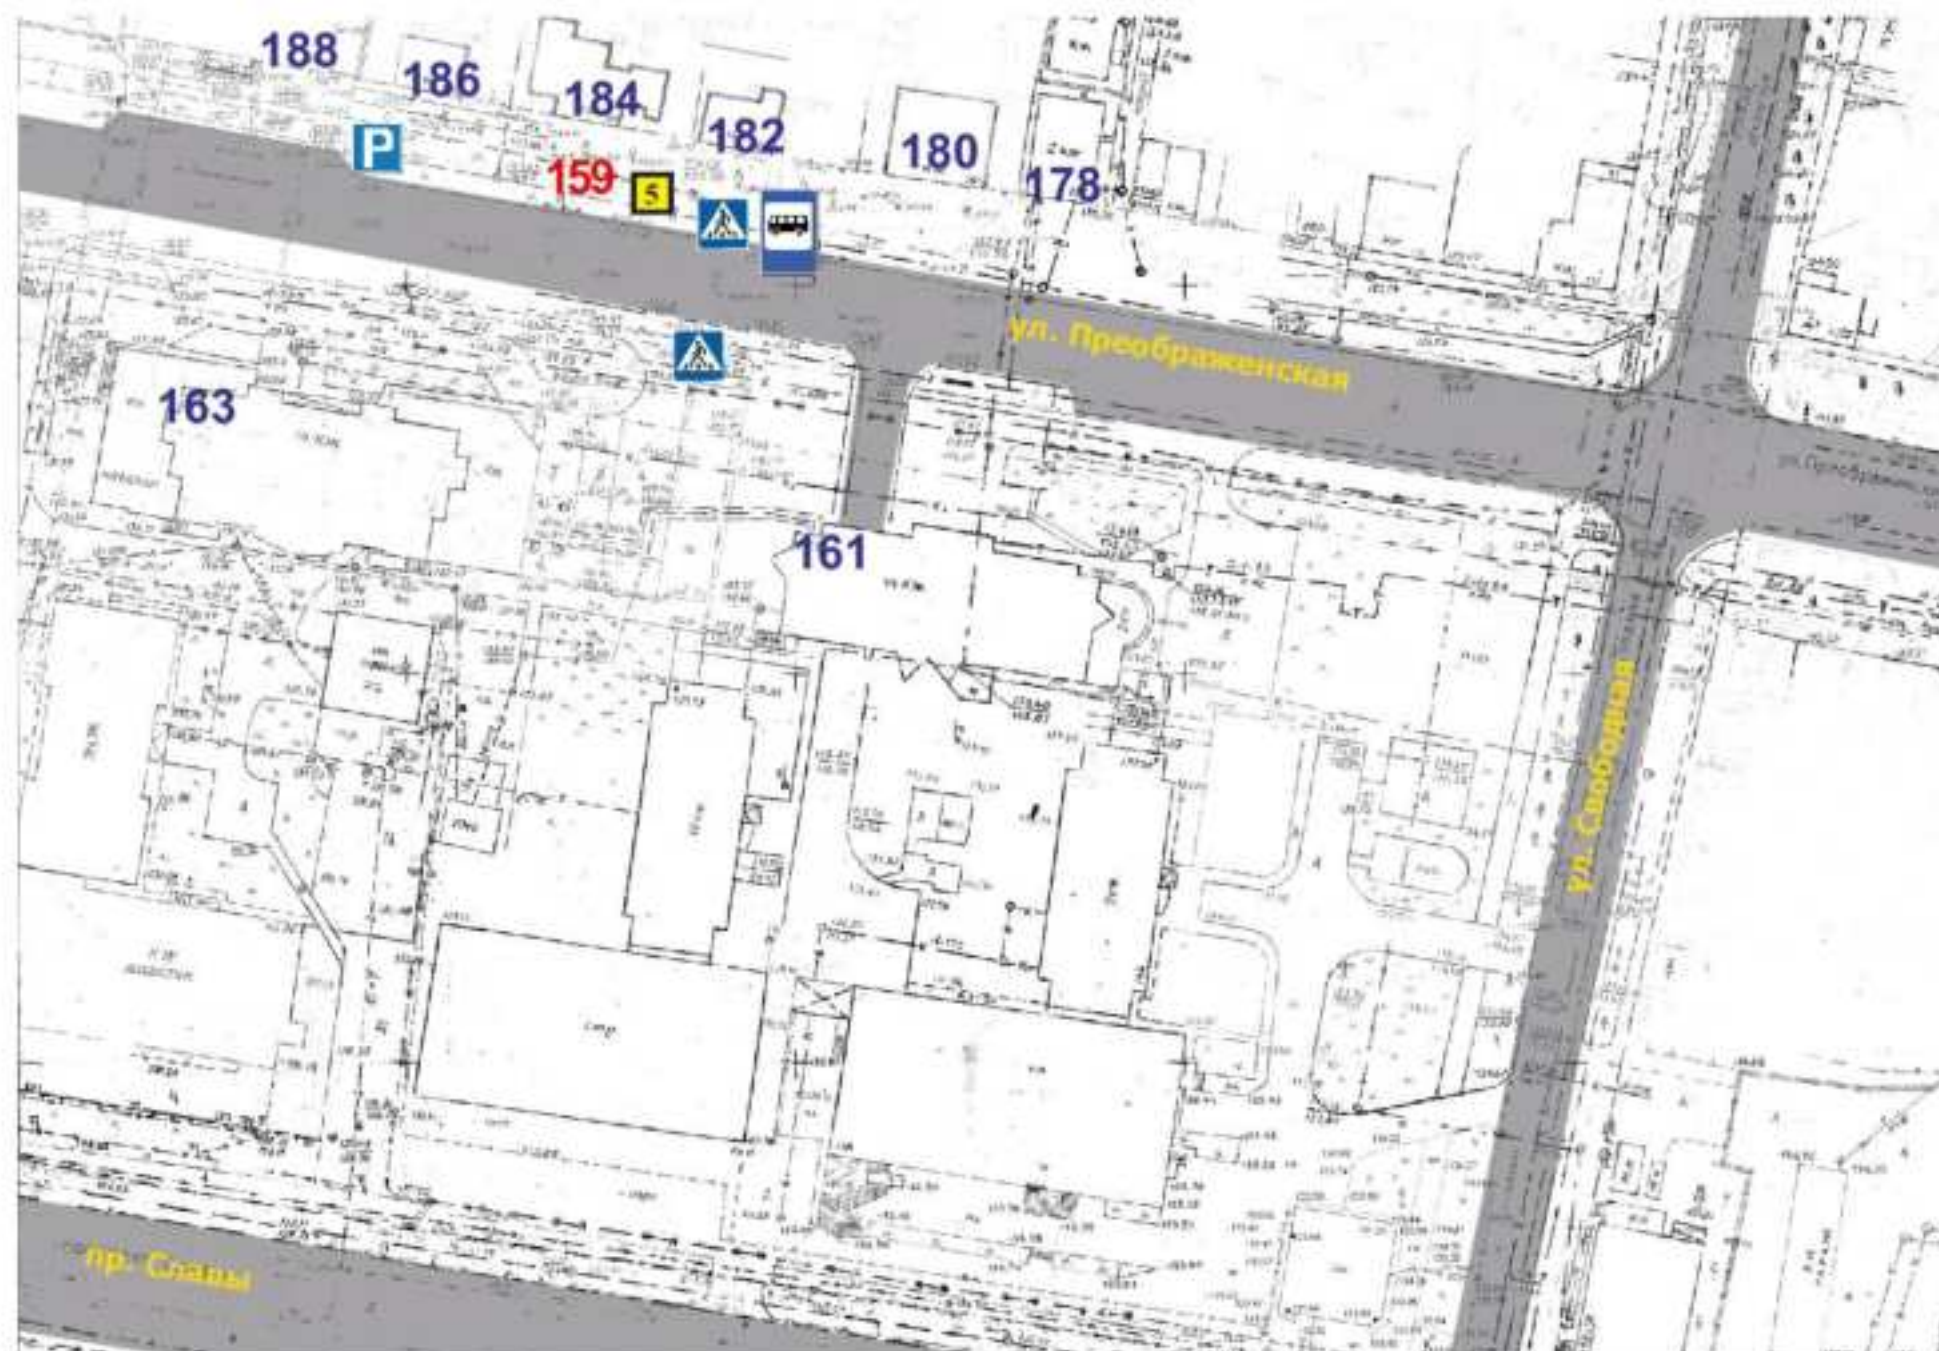

Проспект	Ситиборд	Тумба	Пилон	Видеоэкран	Зона №1
Улица	Скроллер		Сити-формат		Зона №2
Пешеходная улица	Пилларс		Стела		Зона №3
План. Сущ.	Афишный стенд	Уникальная (нестандартная) рекламная конструкция	Медиа-фасад		Зона №4


г. Белгород 2026 г.



7

Схема размещения рекламных конструкций на территории городского округа «Город Белгород»

М 1:2500

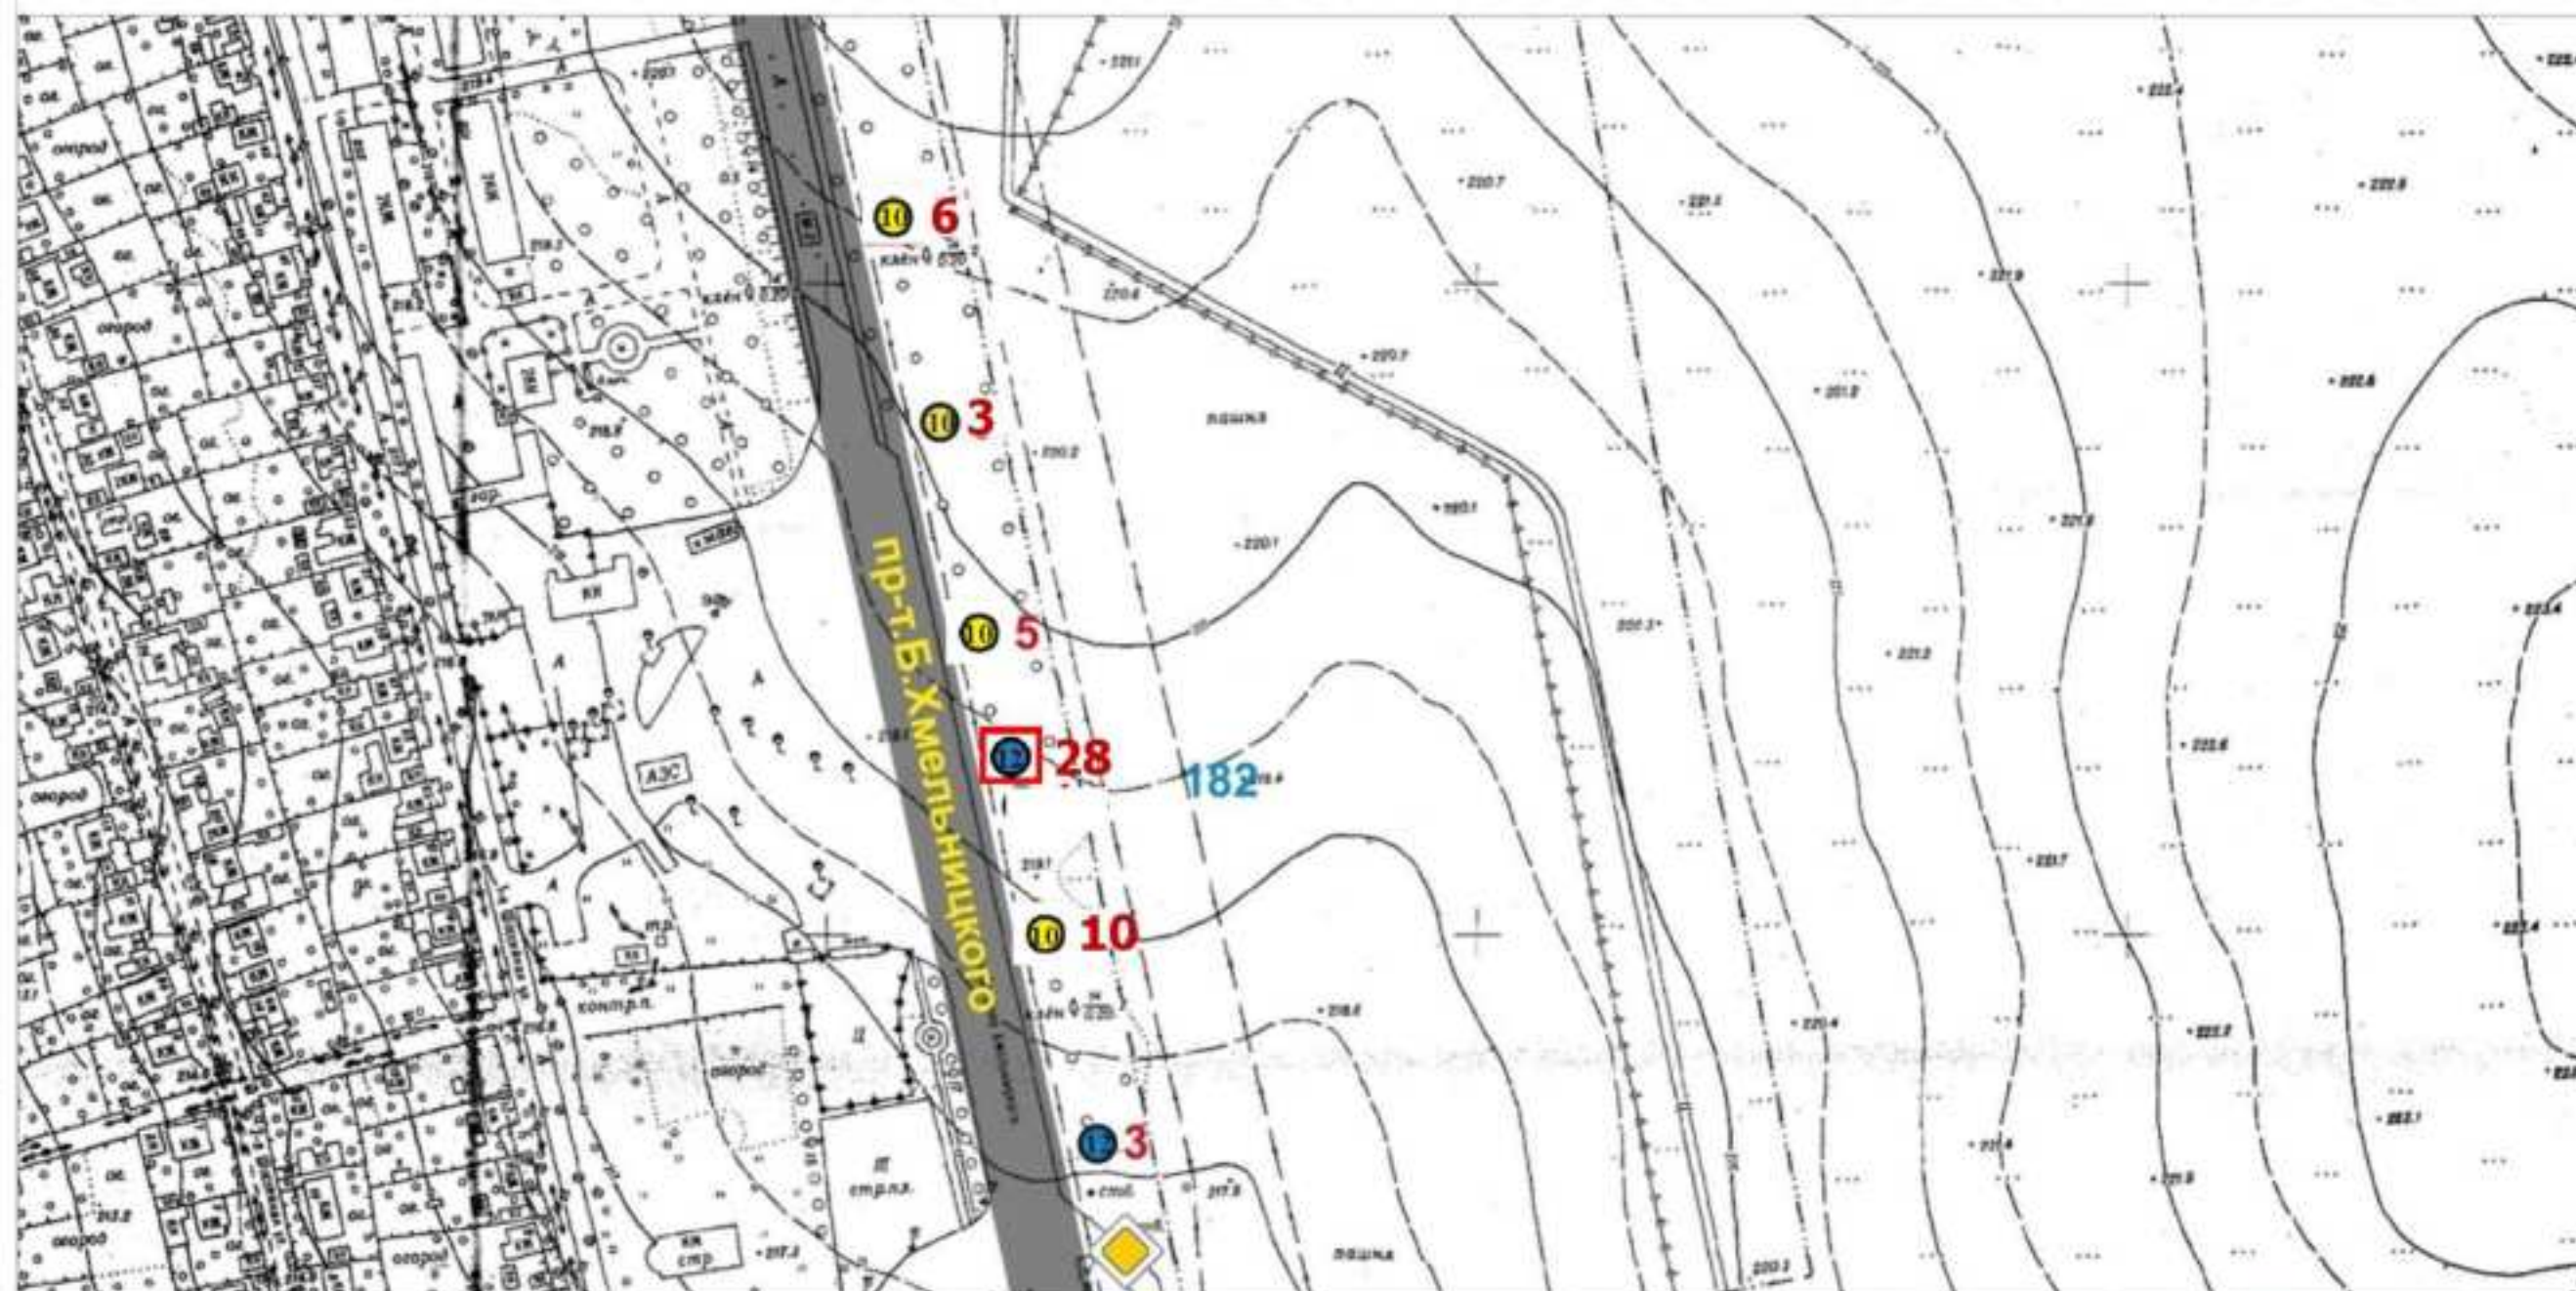

Проспект	1 Ситиборд	Тумба	Пилон	15 Видеоэкран	Зона №1
Улица	2 Скроллер		Сити-формат		Зона №2
Пешеходная улица	Пилларс		Стела		Зона №3
План. Суц.	5 Афишный стенд	8 Уникальная (нестандартная) рекламная конструкция	Медиа-фасад		Зона №4

г. Белгород 2026 г.



10Ш

Схема размещения рекламных конструкций на территории городского округа «Город Белгород»

М 1:2500



Проспект	Ситиборд	Тумба	Пилон	Видеоэкран	Зона №1
Улица	Скроллер		Сити-формат		Зона №2
Пешеходная улица	Пилларс		Стела		Зона №3
План. Сущ.	Афишный стенд	Уникальная (нестандартная) рекламная конструкция	Медиа-фасад		Зона №4

г. Белгород 2026 г.



4

Схема размещения рекламных конструкций на территории городского округа «Город Белгород»

М 1:2500



Проспект	Ситиборд	Тумба	Пилон	Видеоэкран	Зона №1
Улица	Скроллер		Сити-формат		Зона №2
Пешеходная улица	Пилларс		Стела		Зона №3
План. Сущ.	Афишный стенд	Уникальная (нестандартная) рекламная конструкция	Медиа-фасад		Зона №4


г. Белгород 2026 г.



8

Схема размещения рекламных конструкций на территории городского округа «Город Белгород»

М 1:2500

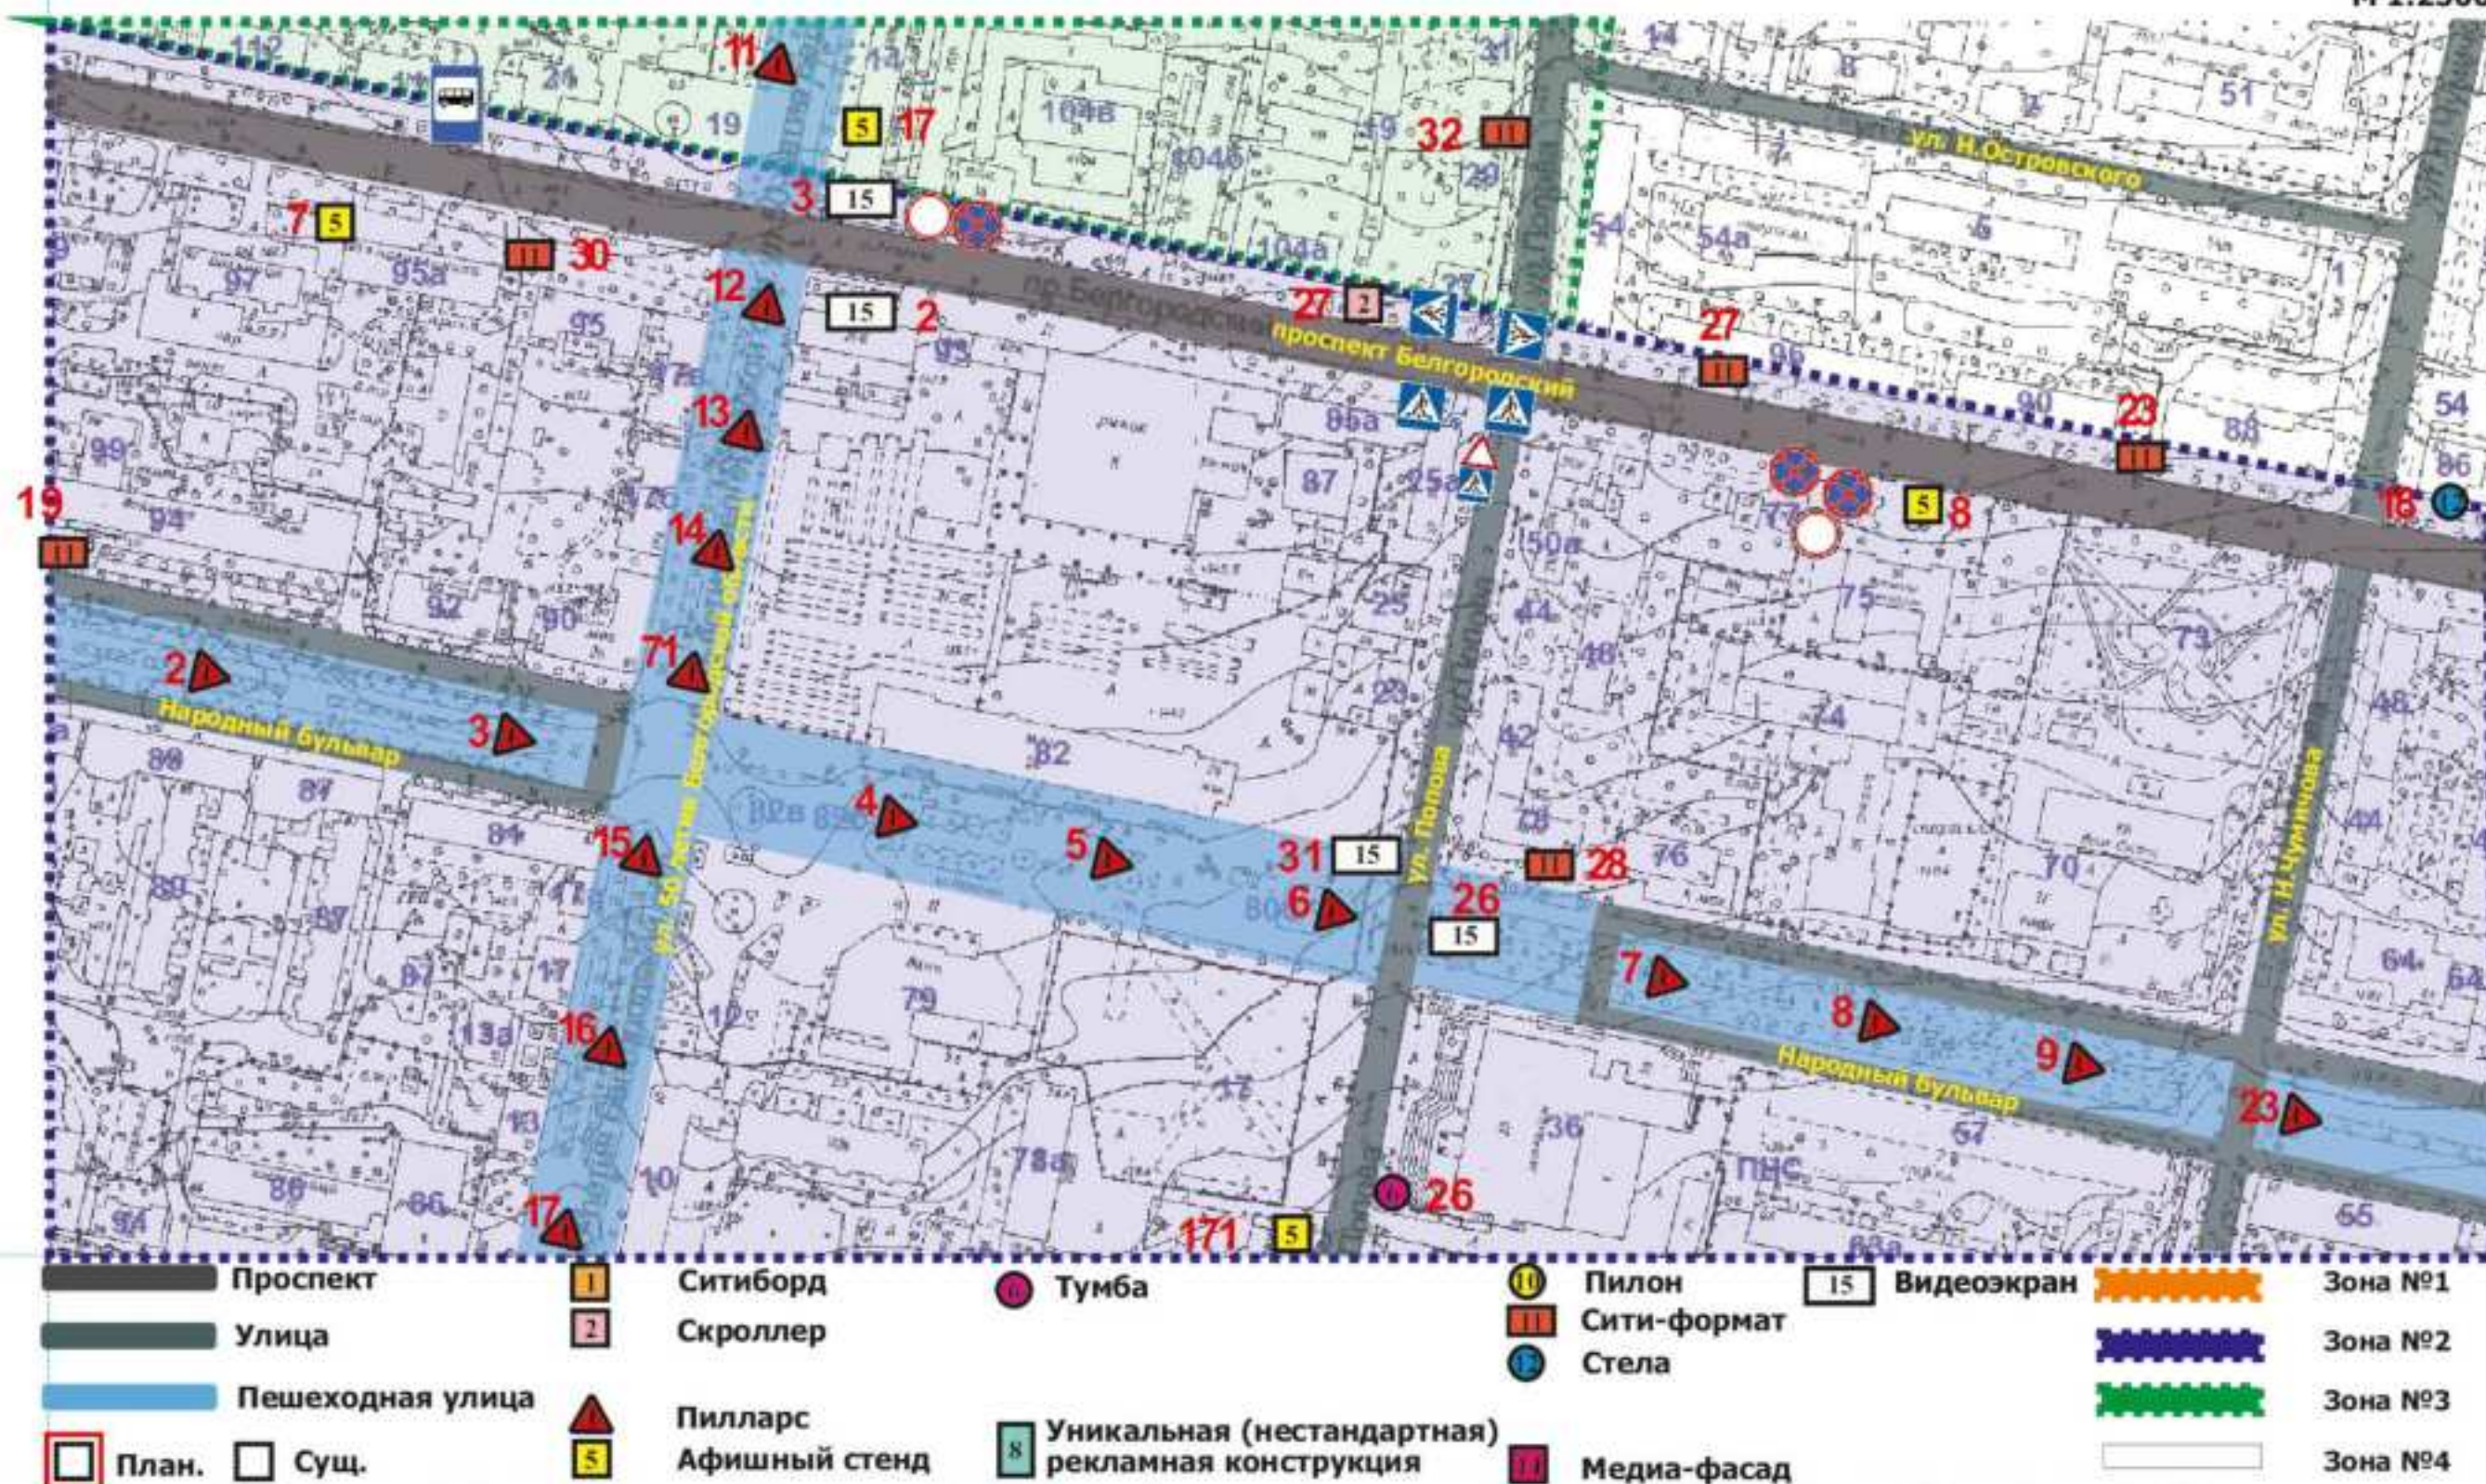


г. Белгород 2026 г.



6

Схема размещения рекламных конструкций на территории городского округа «Город Белгород»

М 1:2500

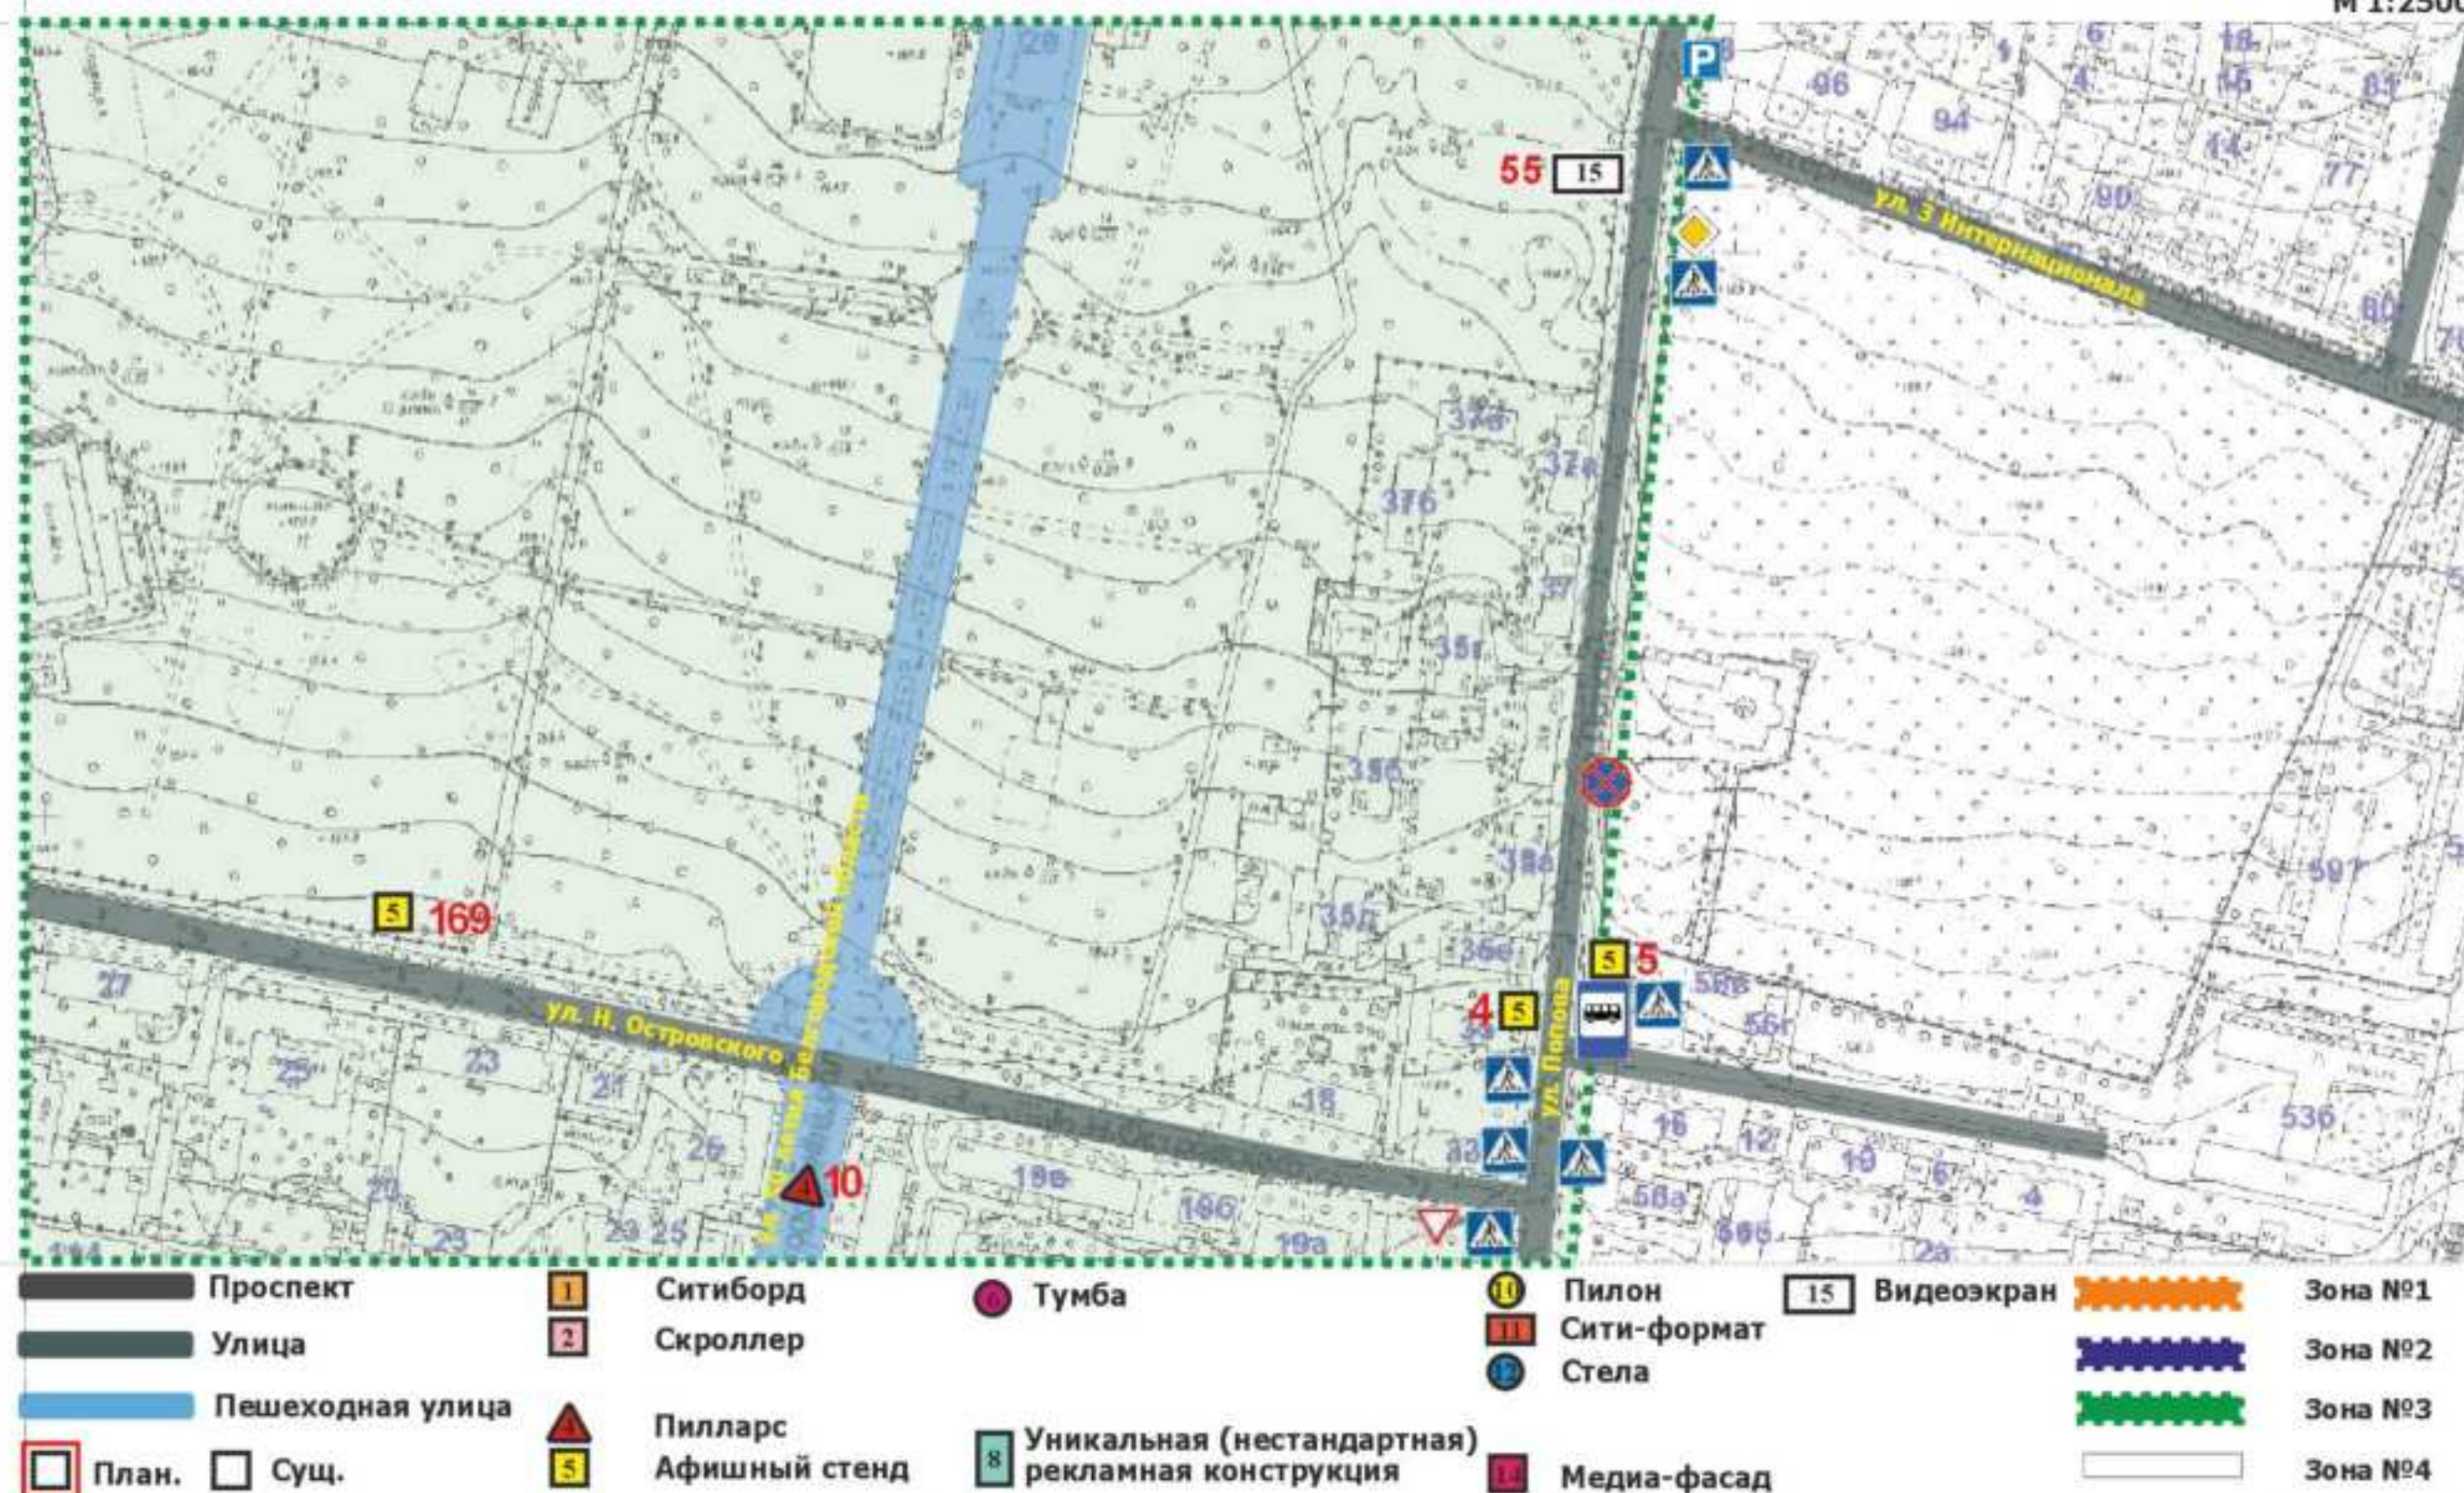


г. Белгород 2026 г.



7Н

Схема размещения рекламных конструкций на территории городского округа «Город Белгород»

М 1:2500

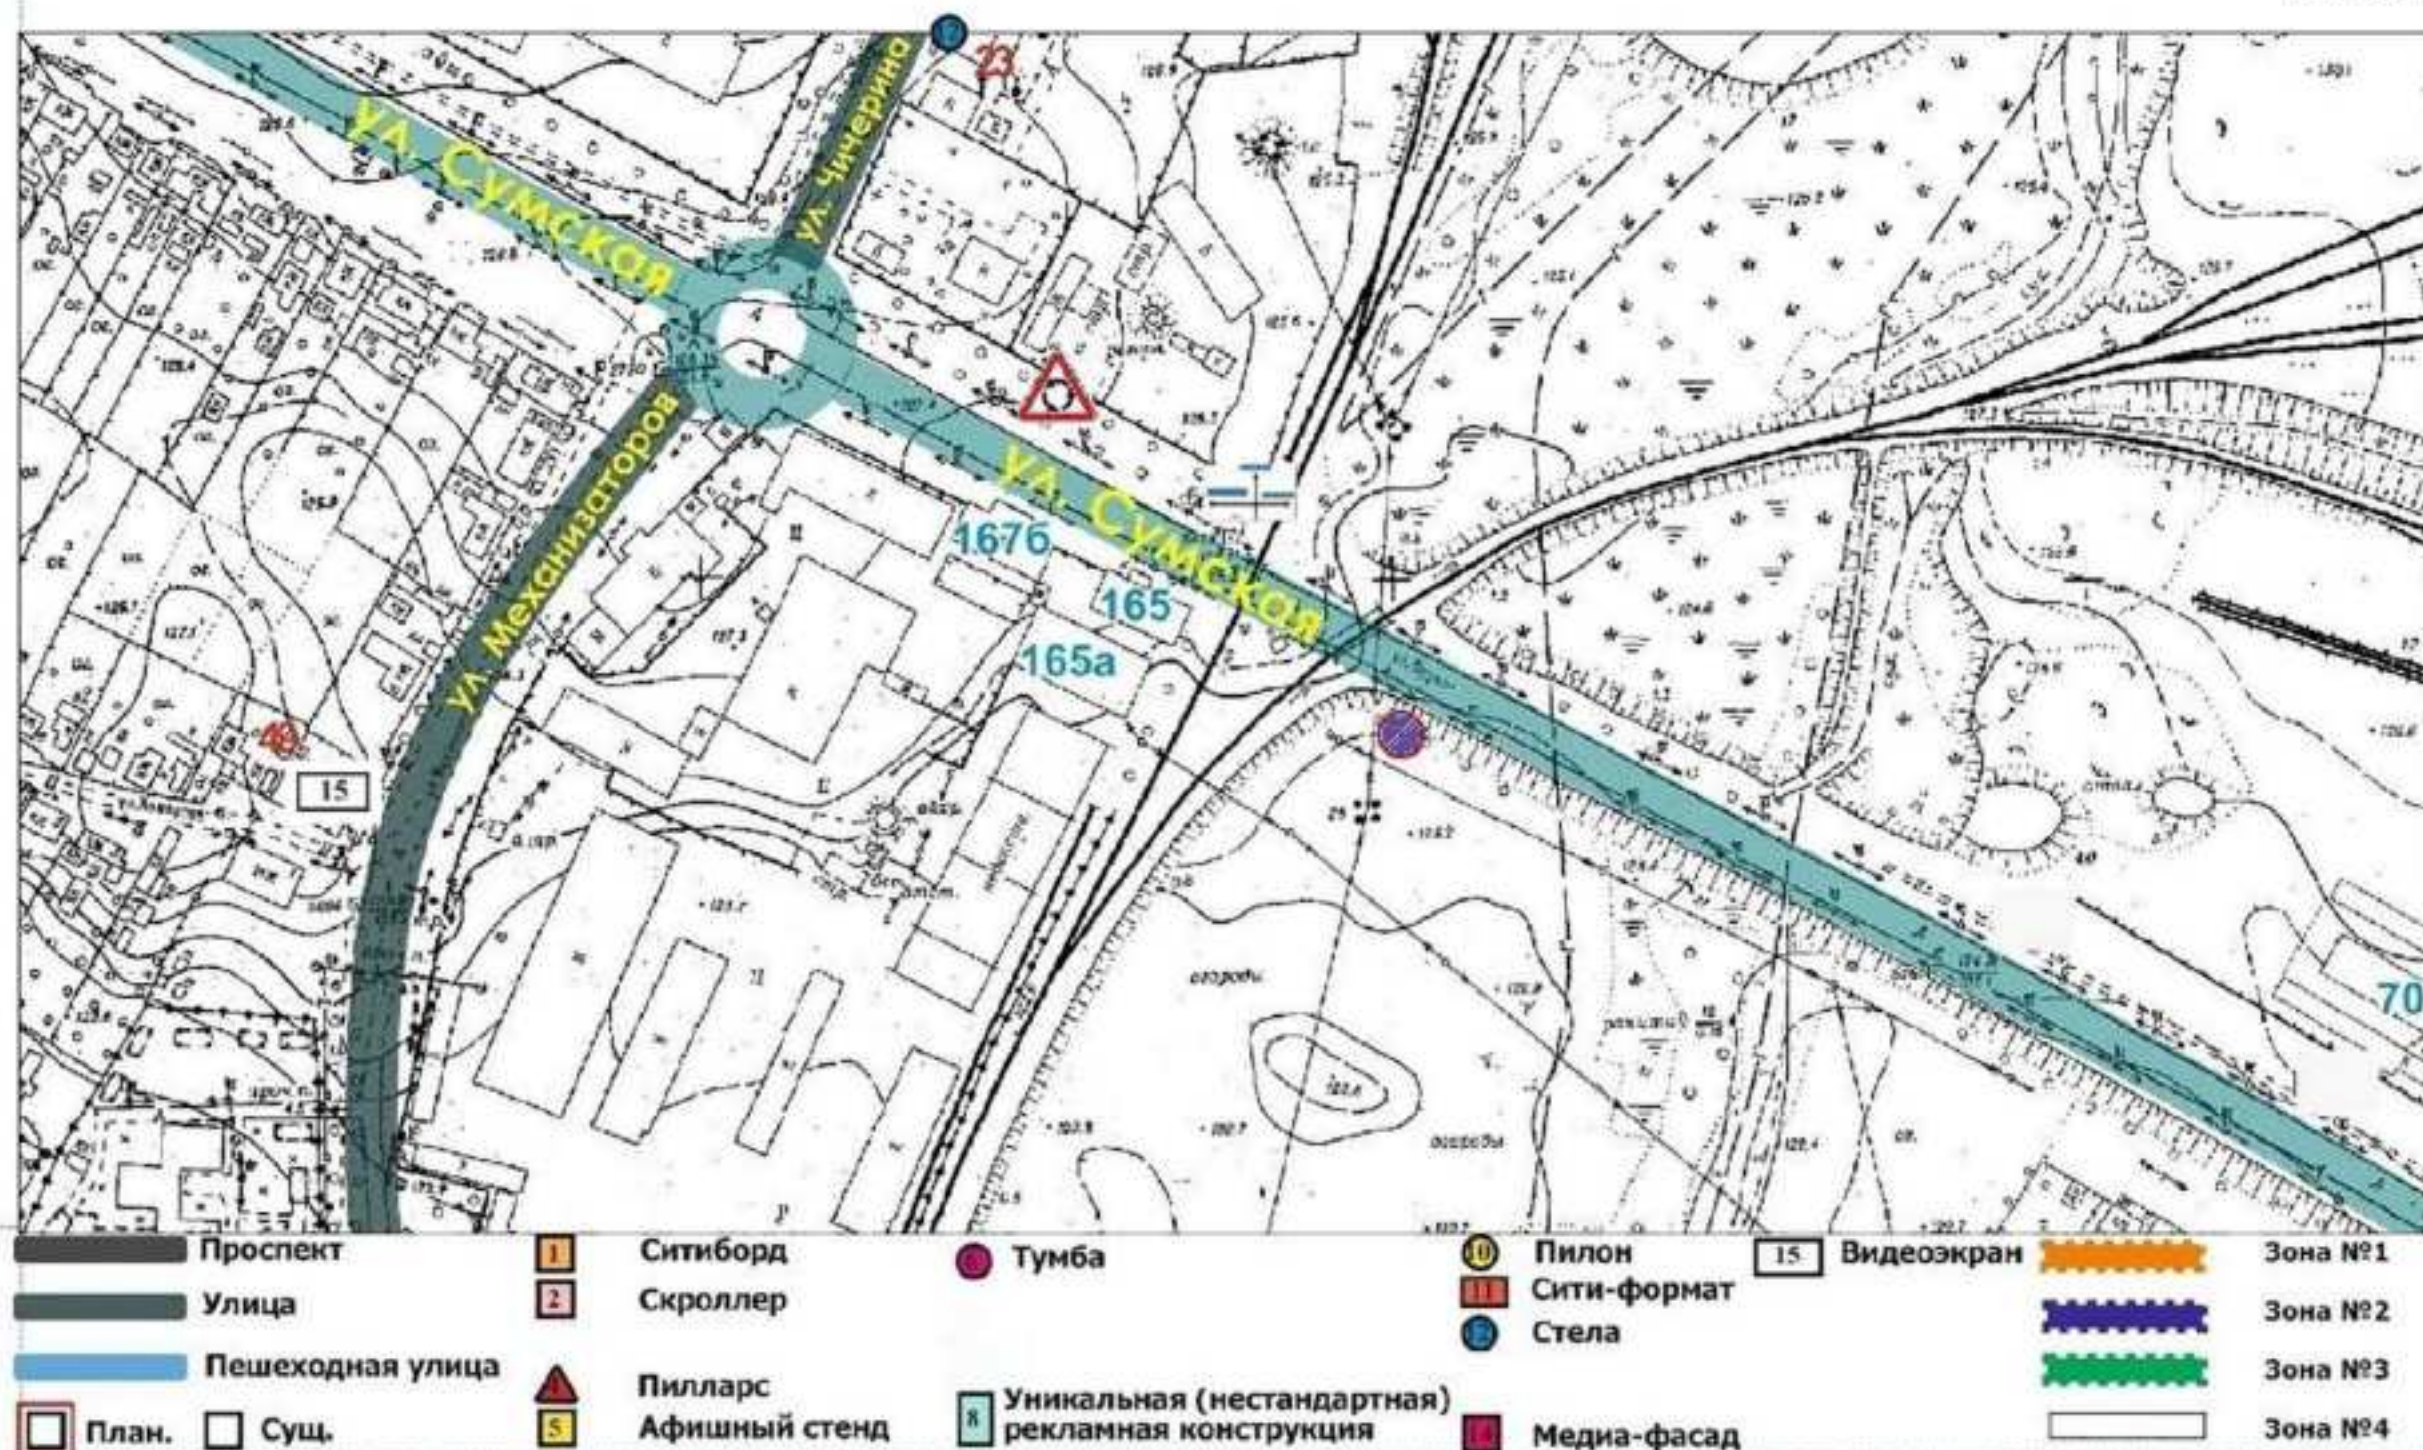

г. Белгород 2026 г.



7Ц

Схема размещения рекламных конструкций на территории городского округа «Город Белгород»

М 1:2500



Проспект	1 Ситиборд	Тумба	Пилон	15 Видеоэкран	Зона №1
Улица	2 Скроллер		Сити-формат		Зона №2
Пешеходная улица	Пилларс		Стела		Зона №3
План. Сущ.	5 Афишный стенд	8 Уникальная (нестандартная) рекламная конструкция	Медиа-фасад		Зона №4


г. Белгород 2026 г.



9

Схема размещения рекламных конструкций на территории городского округа «Город Белгород»

М 1:2500

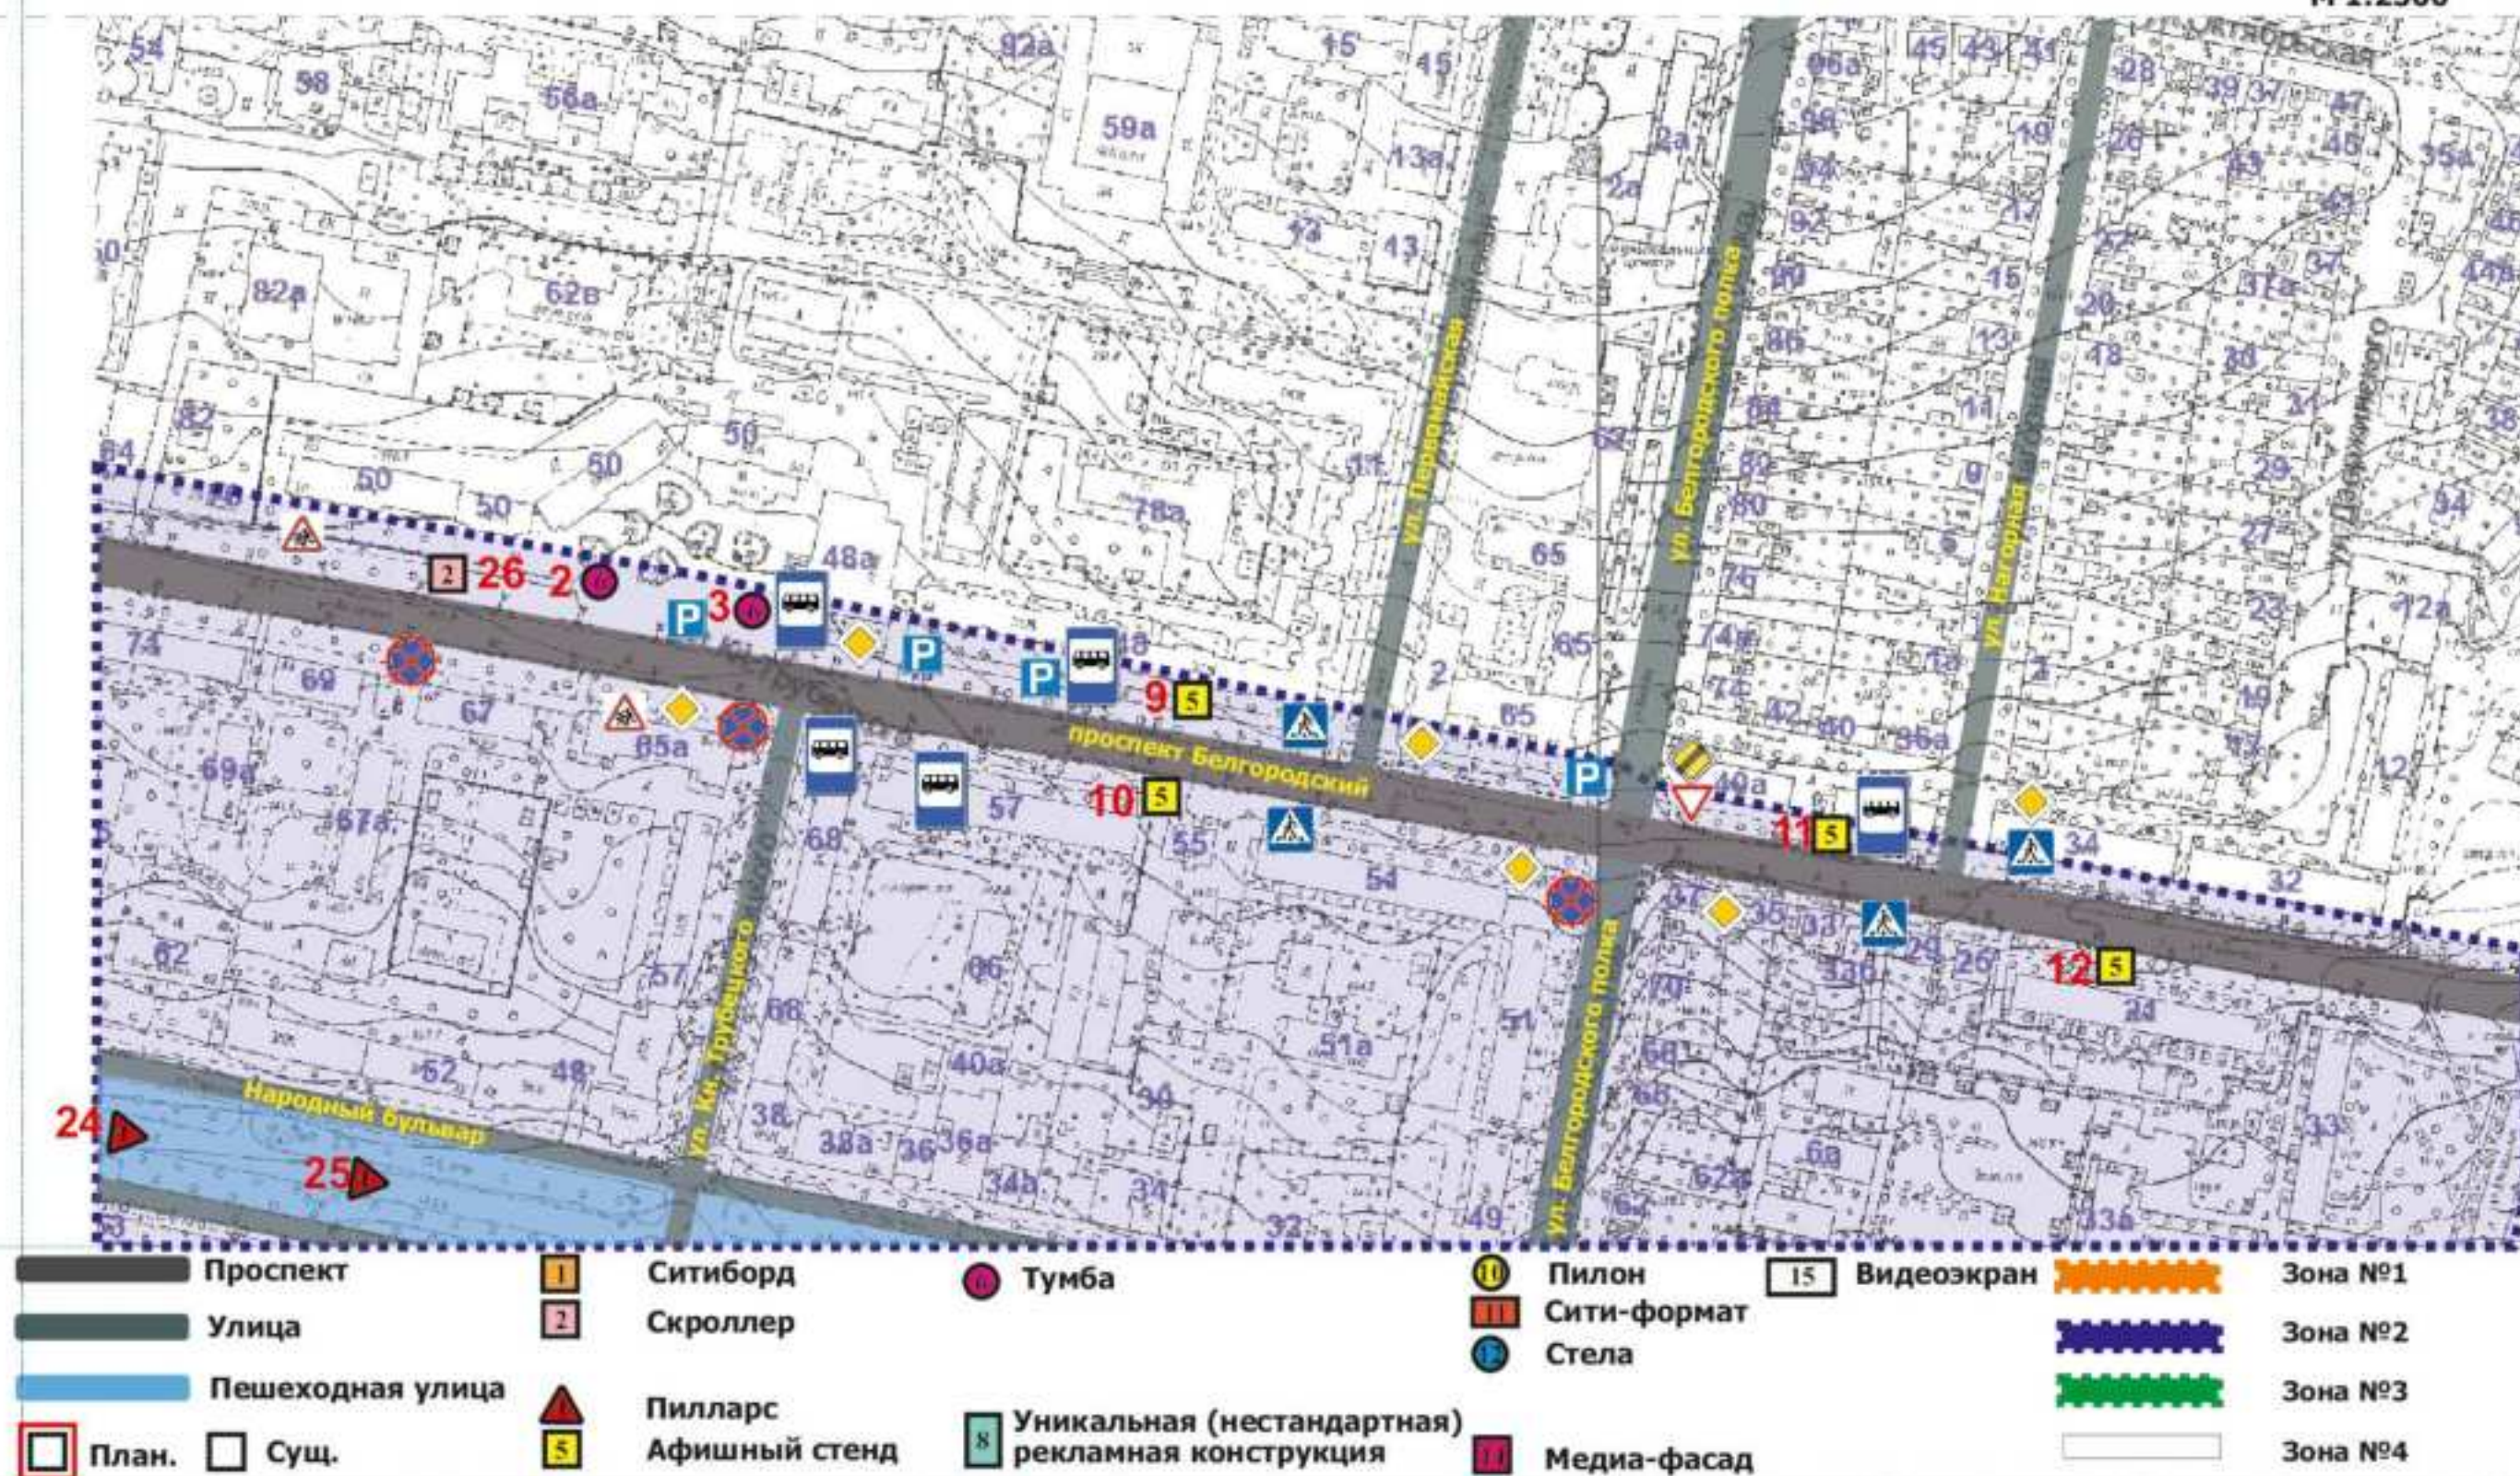


г. Белгород 2026 г.



9Ш

Схема размещения рекламных конструкций на территории городского округа «Город Белгород»

М 1:2500

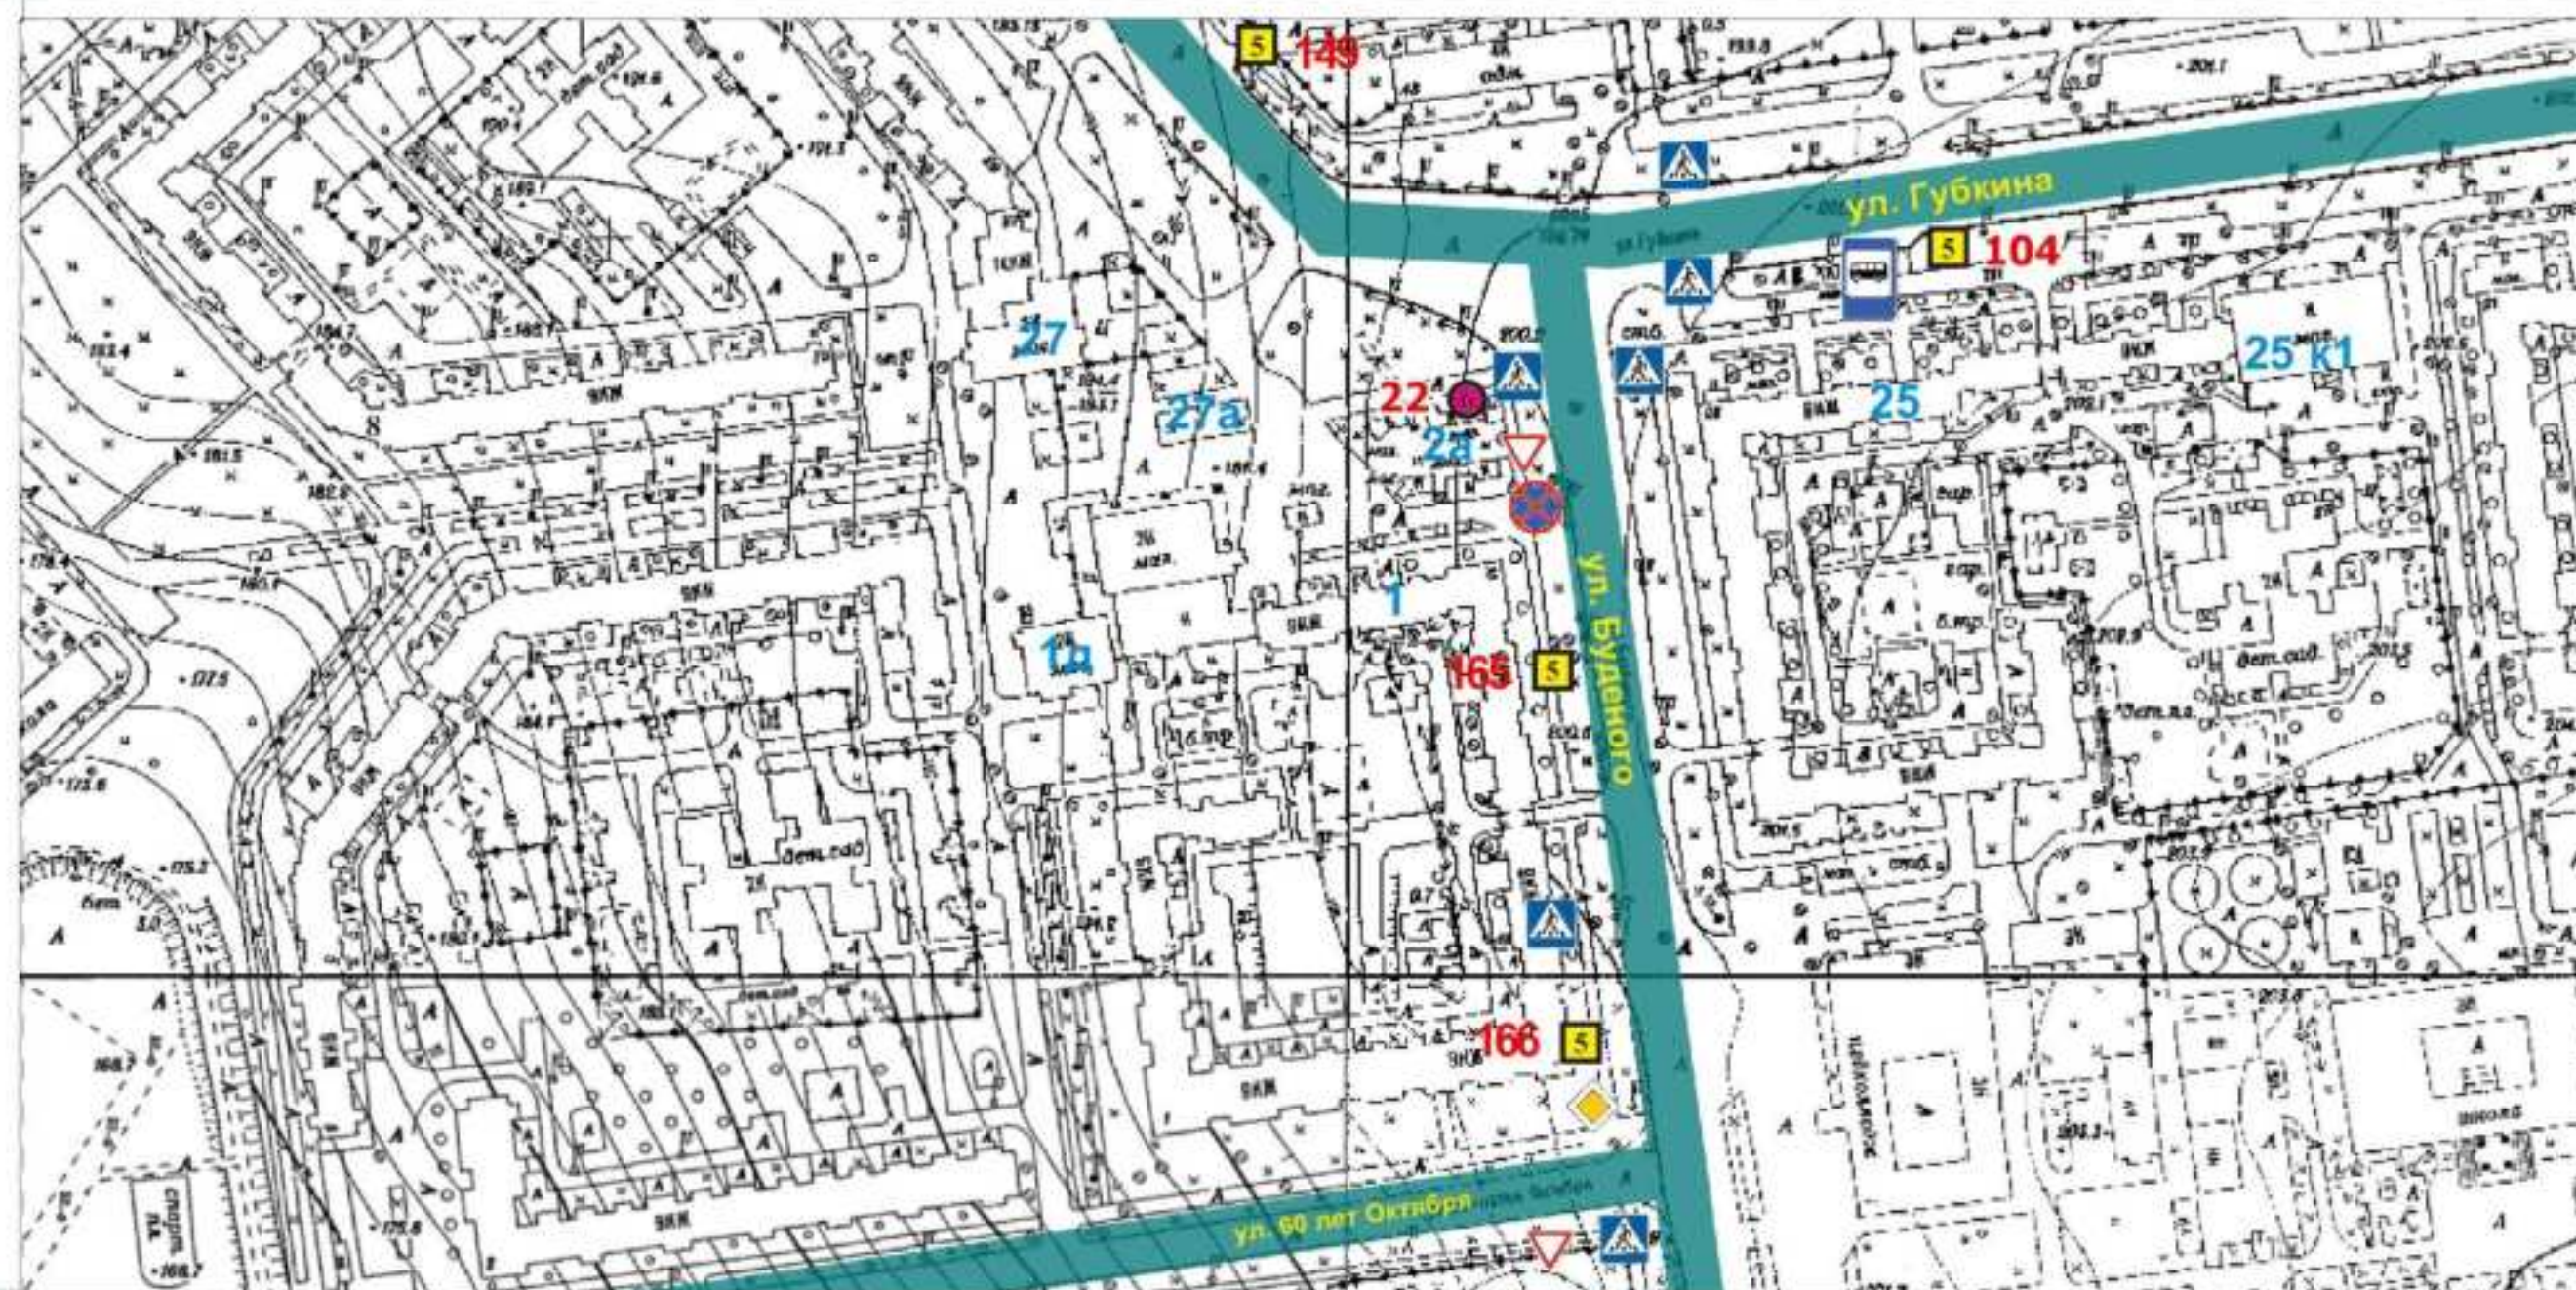

Проспект	1 Ситиборд	Тумба	Пилон	15 Видеоэкран	Зона №1
Улица	2 Скроллер		Сити-формат		Зона №2
Пешеходная улица	Пилларс		Стела		Зона №3
План. Суц.	5 Афишный стенд	8 Уникальная (нестандартная) рекламная конструкция	Медиа-фасад		Зона №4

г. Белгород 2026 г.



9Ш

Схема размещения рекламных конструкций на территории городского округа «Город Белгород»

М 1:2500



Проспект	Ситиборд	Тумба	Пилон	Видеоэкран	Зона №1
Улица	Скроллер		Сити-формат		Зона №2
Пешеходная улица	Пилларс		Стела		Зона №3
План. Сущ.	Афишный стенд	Уникальная (нестандартная) рекламная конструкция	Медиа-фасад	Зона №4	


г. Белгород 2026 г.



9Щ

Схема размещения рекламных конструкций на территории городского округа «Город Белгород»

М 1:2500

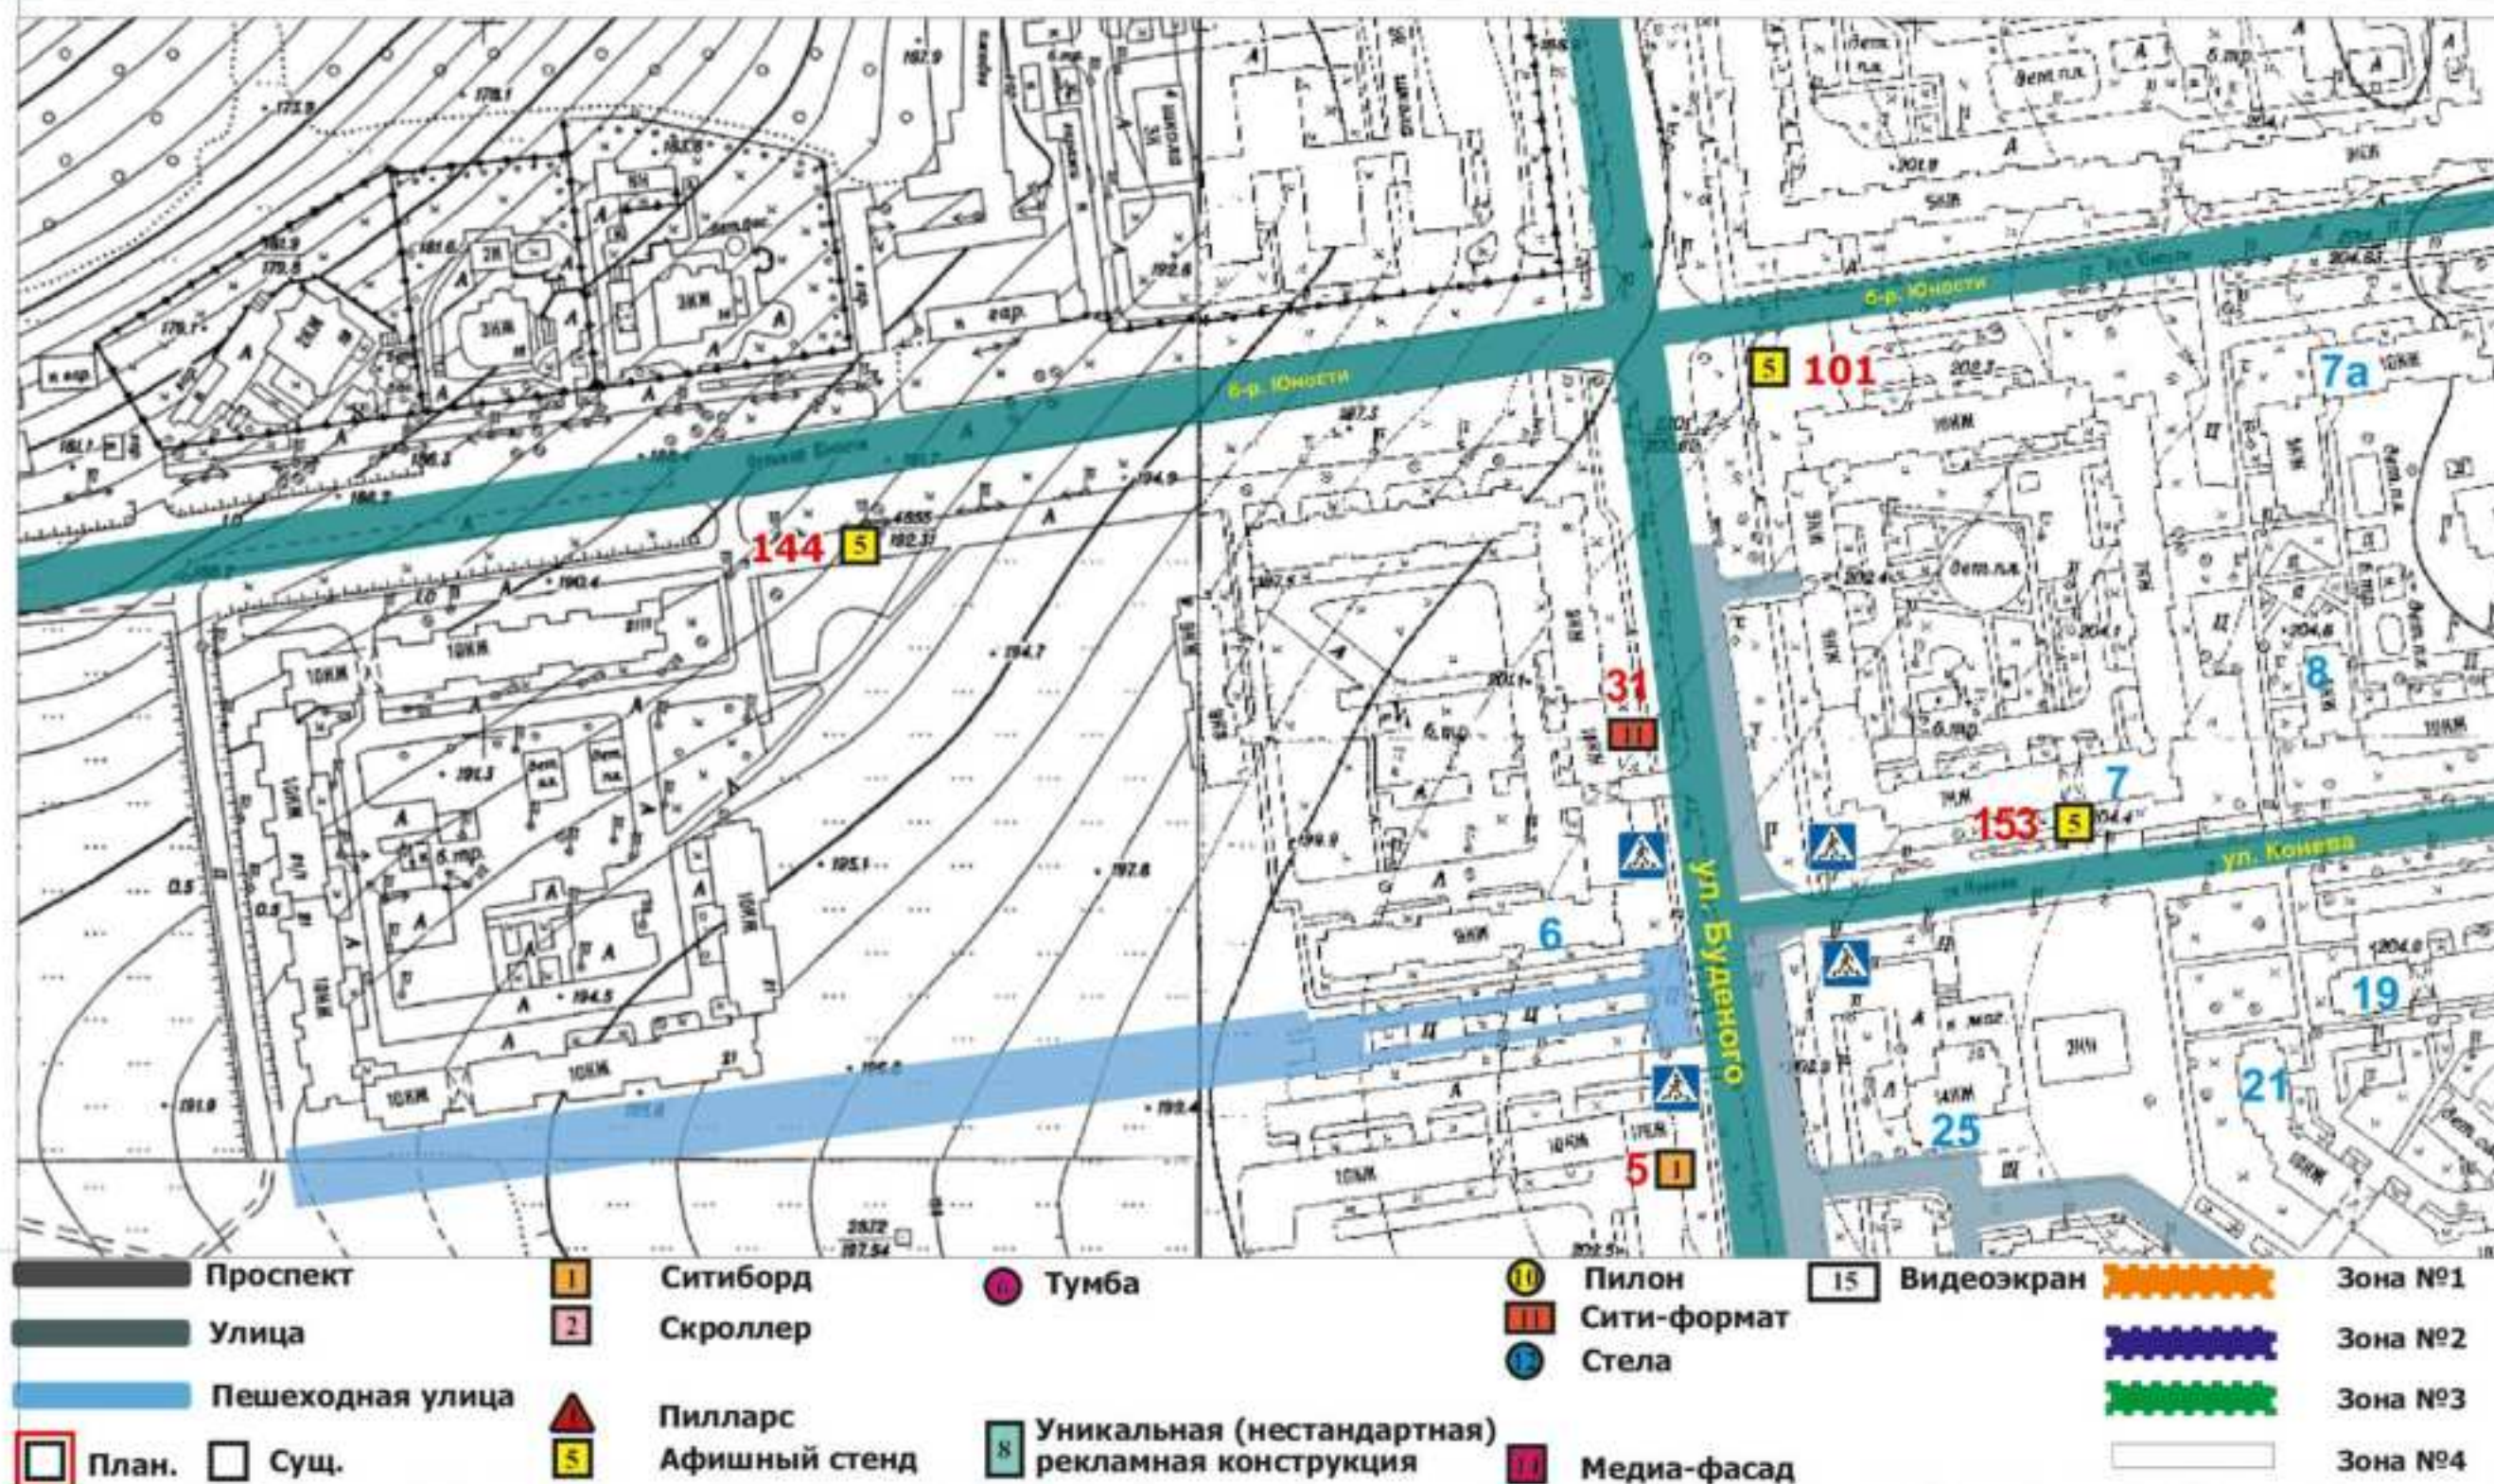

г. Белгород 2026 г.



10Щ

Схема размещения рекламных конструкций на территории городского округа «Город Белгород»

М 1:2500



Проспект	Ситиборд	Тумба	Пилон	Видеоэкран	Зона №1
Улица	Скроллер		Сити-формат		Зона №2
Пешеходная улица	Пилларс		Стела		Зона №3
План. Сущ.	Афишный стенд	Уникальная (нестандартная) рекламная конструкция	Медиа-фасад		Зона №4


г. Белгород 2026 г.



10Щ

Схема размещения рекламных конструкций на территории городского округа «Город Белгород»

М 1:2500

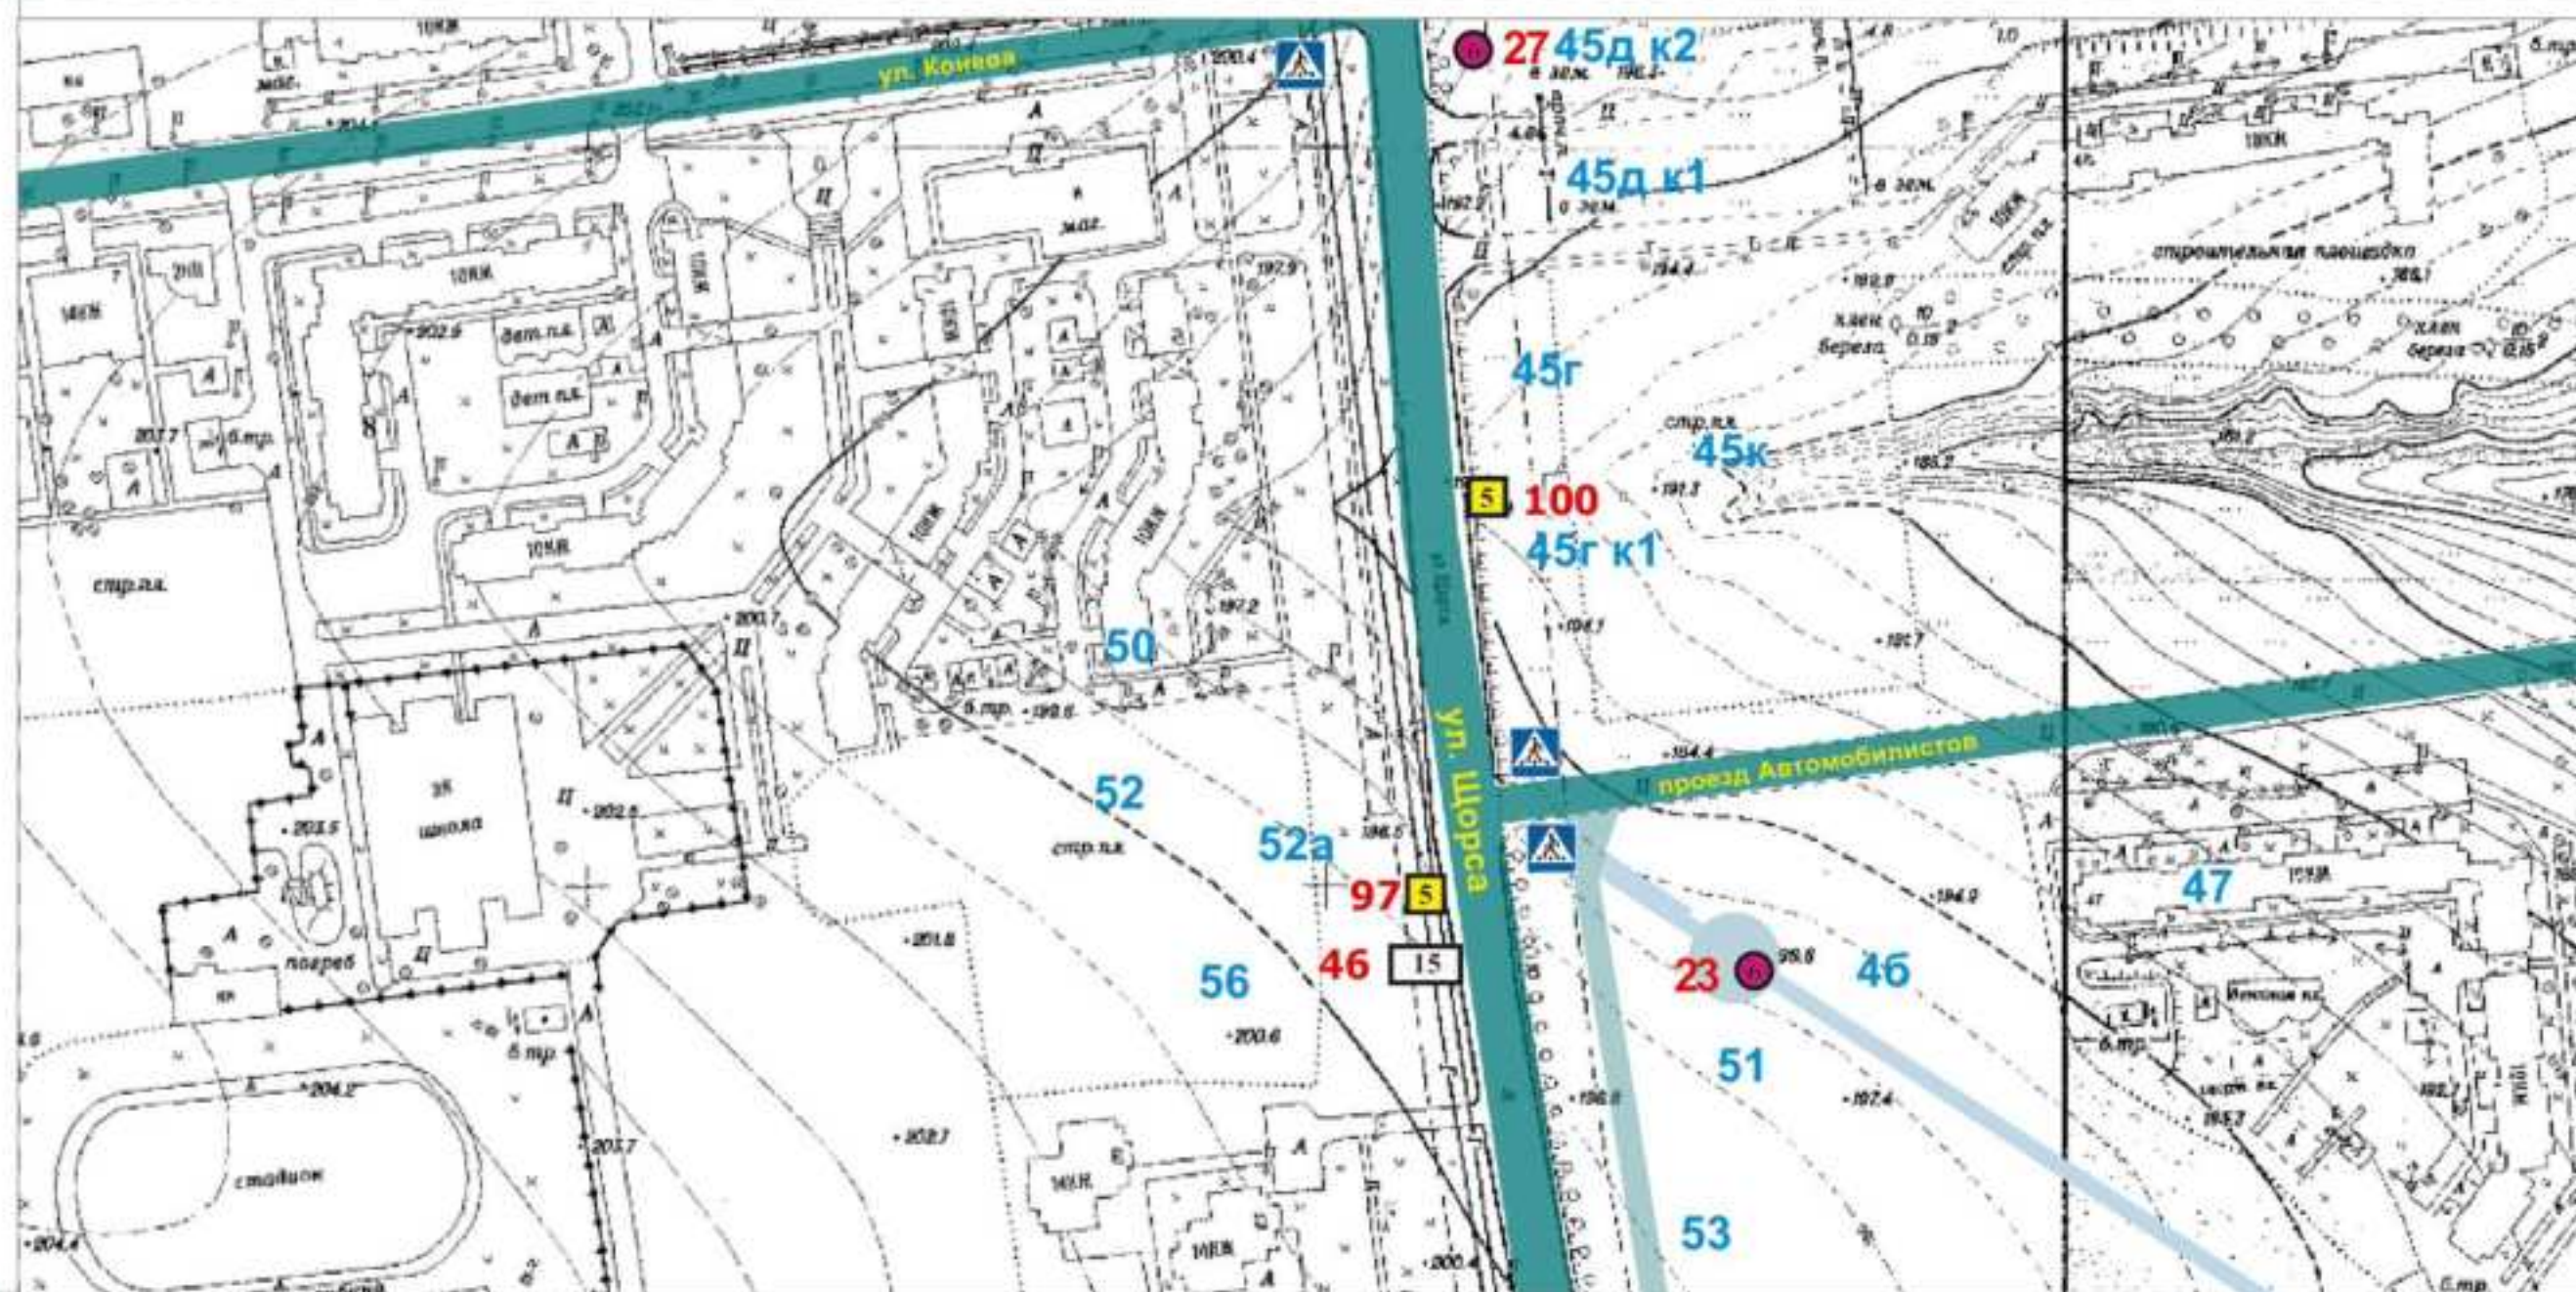

Проспект	Ситиборд	Тумба	Пилон	Видеоэкран	Зона №1
Улица	Скроллер		Сити-формат		Зона №2
Пешеходная улица	Пилларс		Стела		Зона №3
План. Сущ.	Афишный стенд	Уникальная (нестандартная) рекламная конструкция	Медиа-фасад		Зона №4


г. Белгород 2026 г.



10Ш

Схема размещения рекламных конструкций на территории городского округа «Город Белгород»

М 1:2500

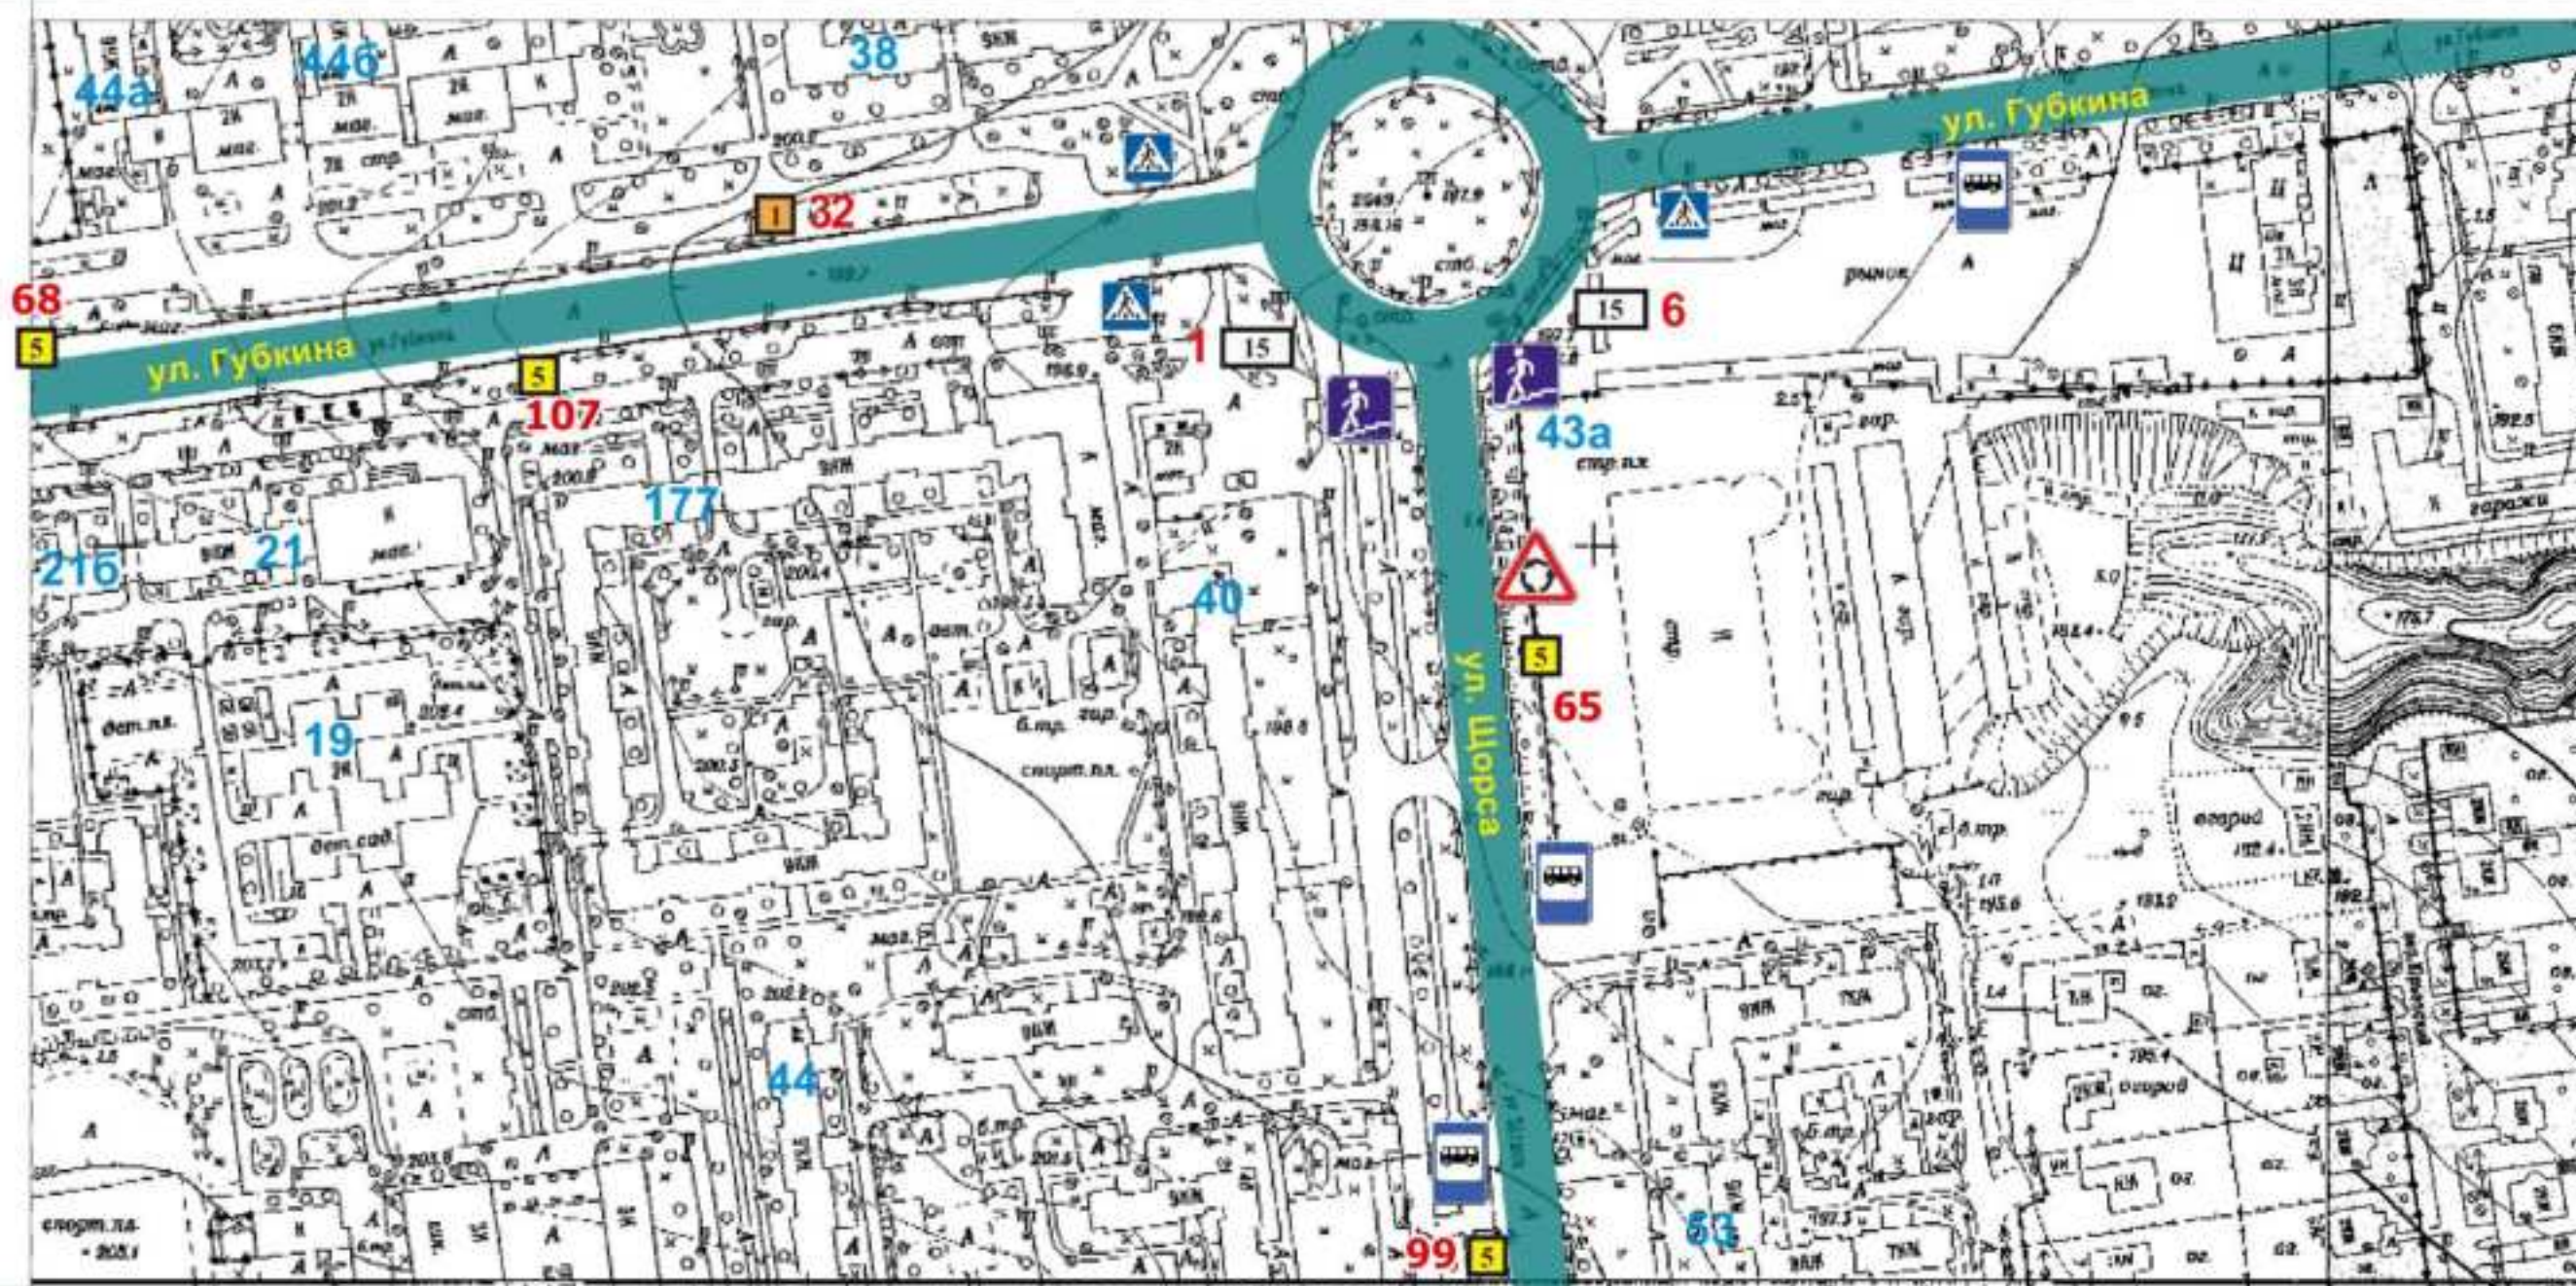


Проспект	Ситиборд	Тумба	Пилон	Видеоэкран	Зона №1
Улица	Скроллер		Сити-формат		Зона №2
Пешеходная улица	Пилларс		Стела		Зона №3
План. Сущ.	Афишный стенд	Уникальная (нестандартная) рекламная конструкция	Медиа-фасад		Зона №4

г. Белгород 2026 г.



Схема размещения рекламных конструкций на территории города Белгорода

М 1:2500

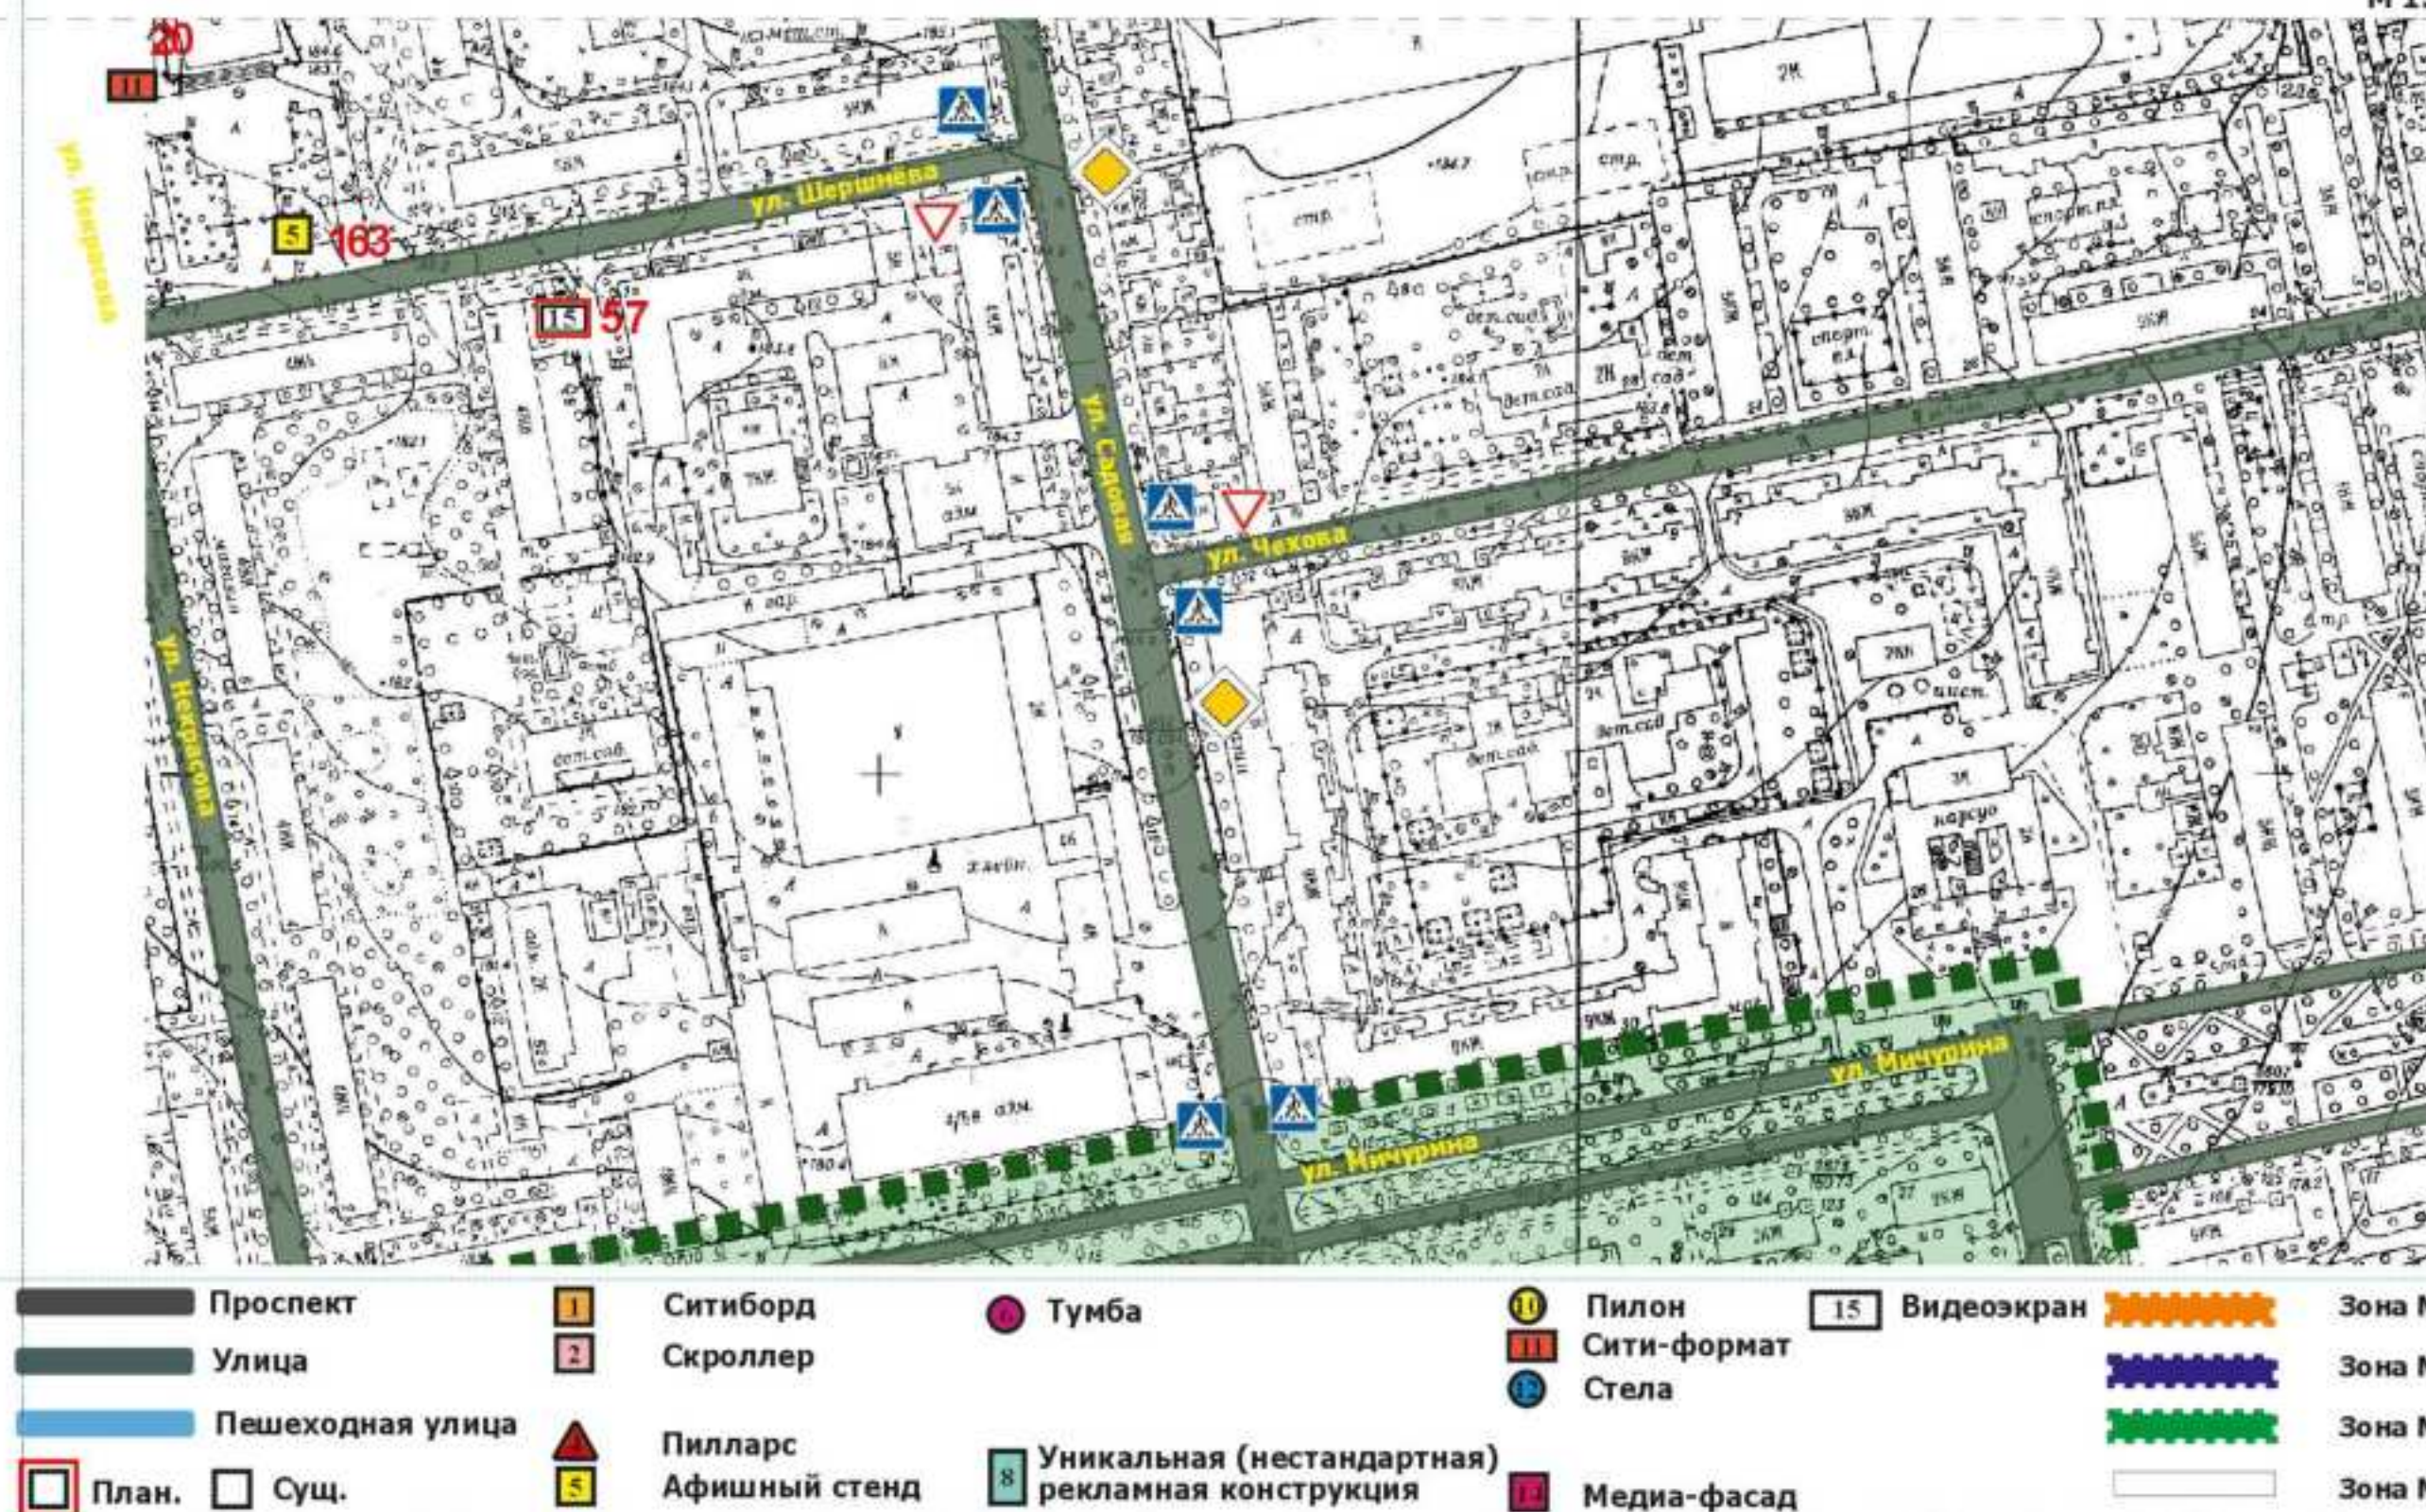


г. Белгород 2026 г.



Схема размещения рекламных конструкций на территории городского округа «Город Белгород»

М 1:2500

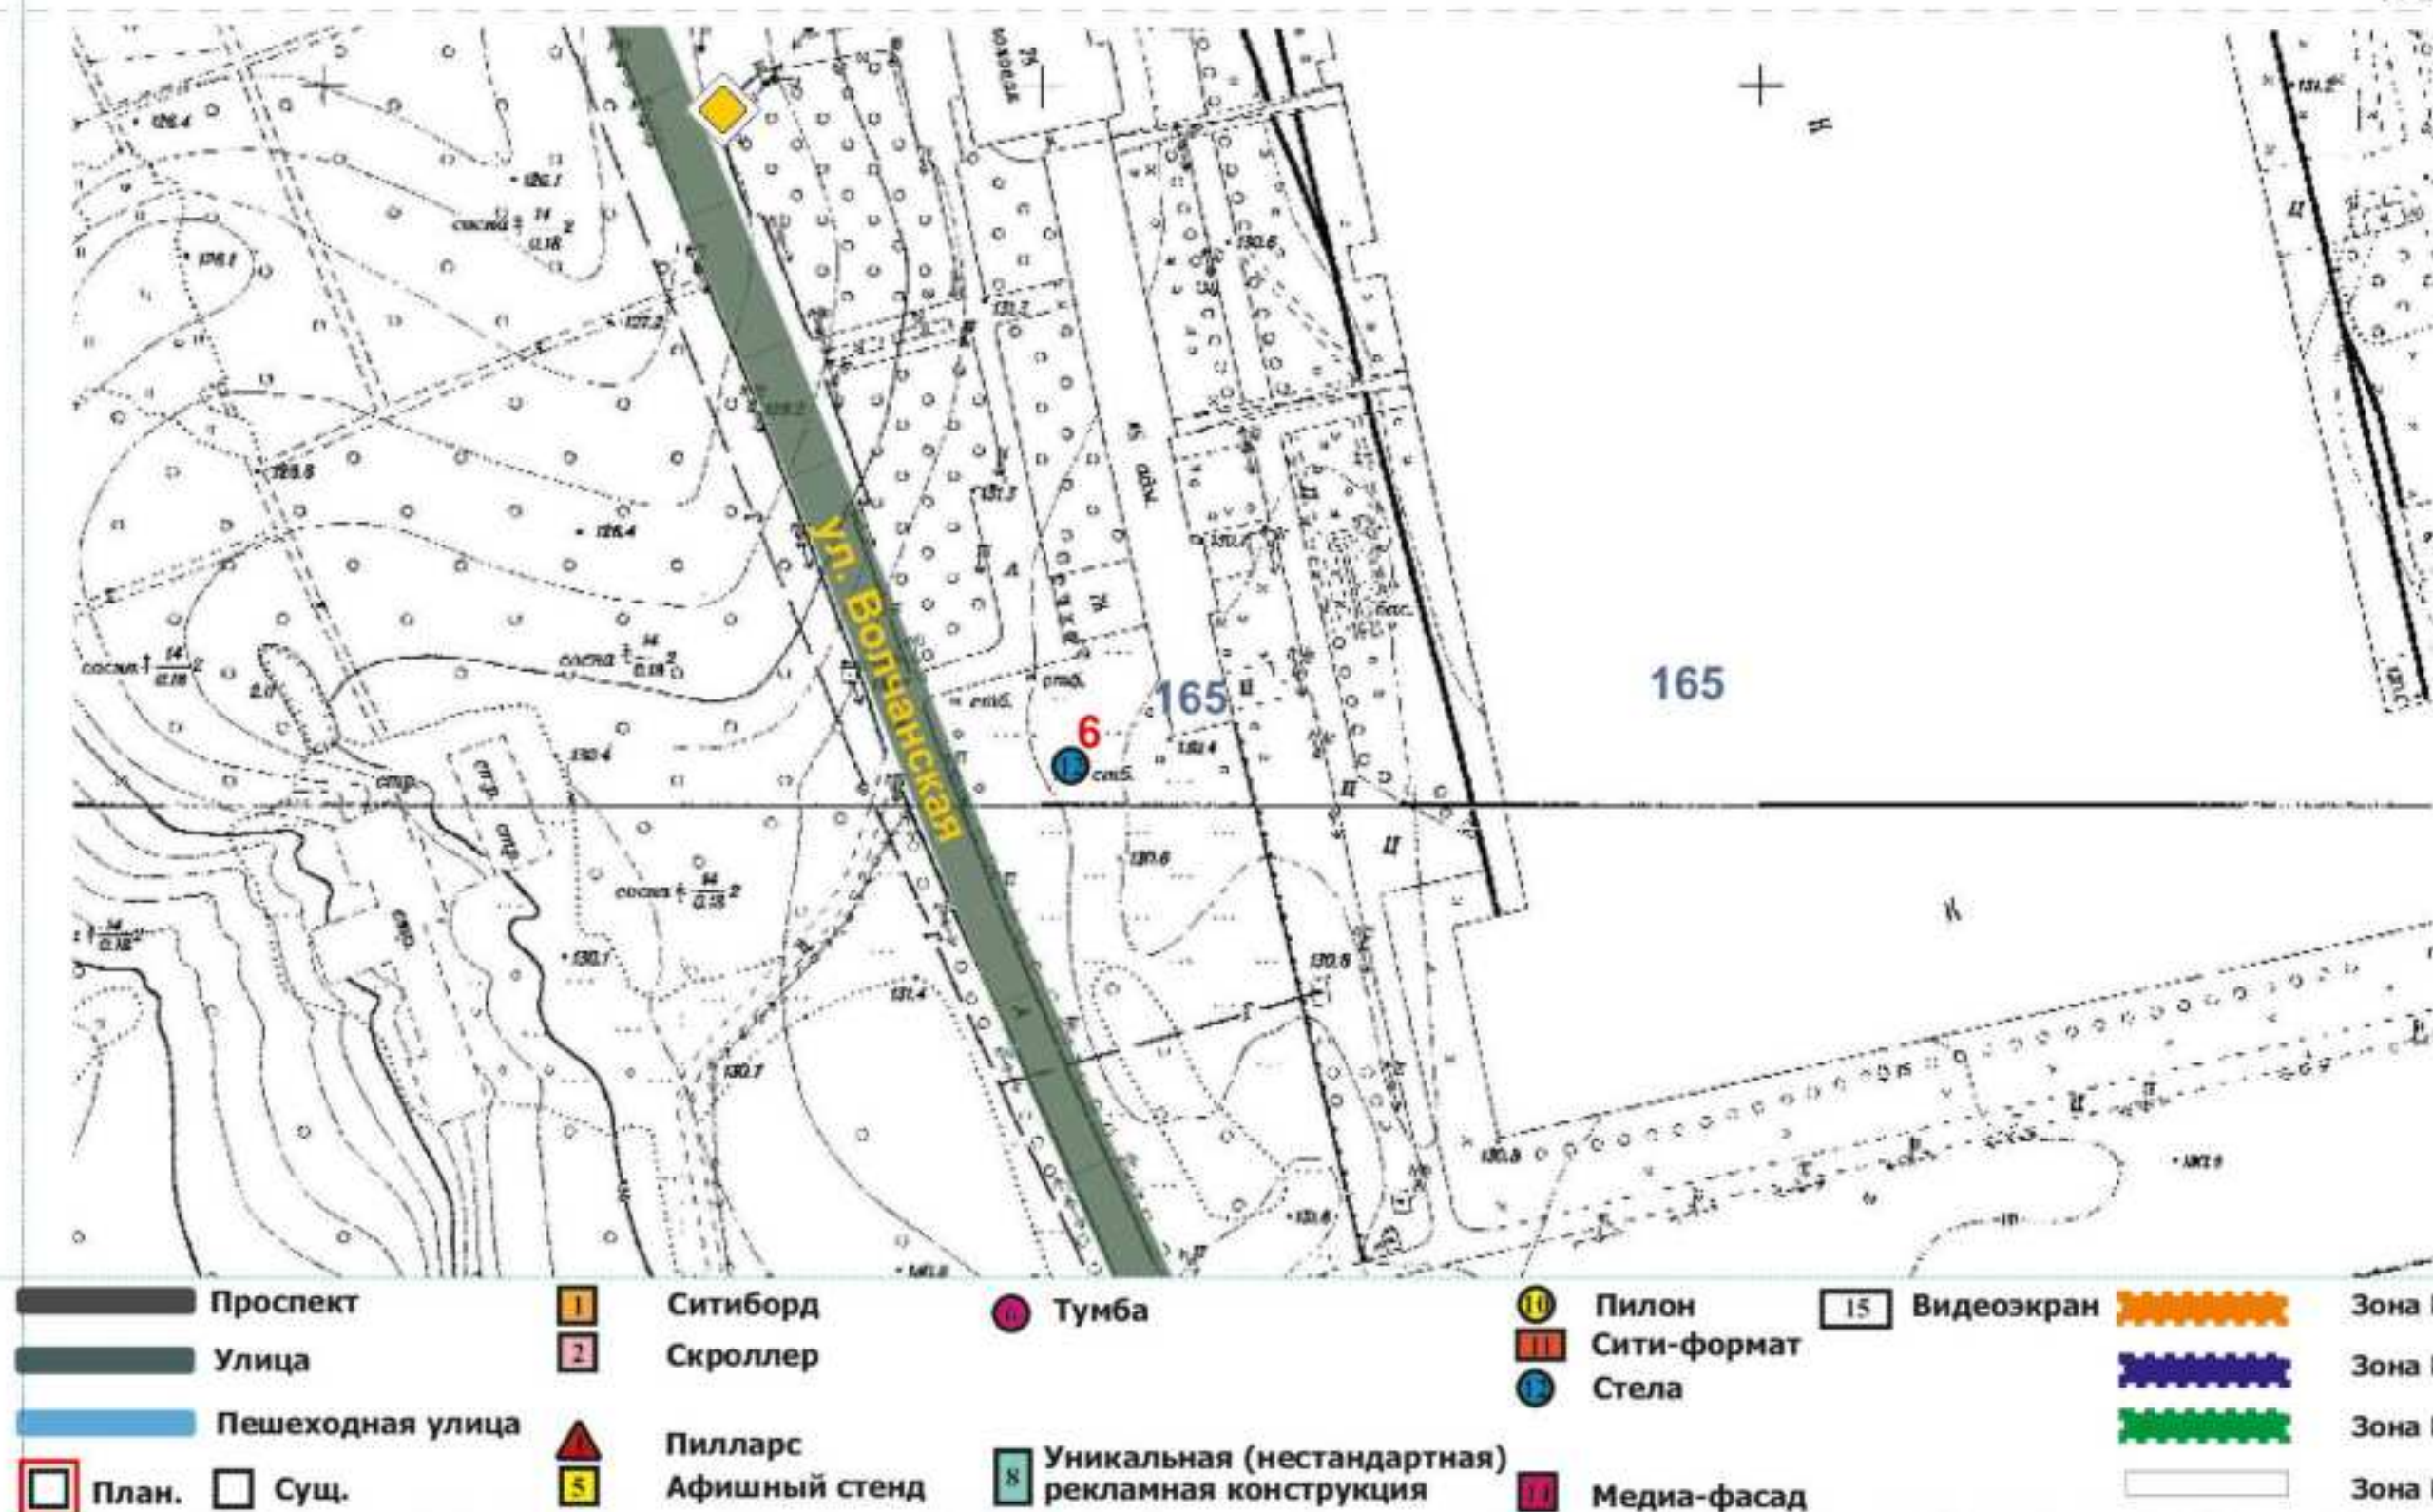


г. Белгород 2026 г.



8

Схема размещения рекламных конструкций на территории городского округа «Город Белгород»

М 1:2500

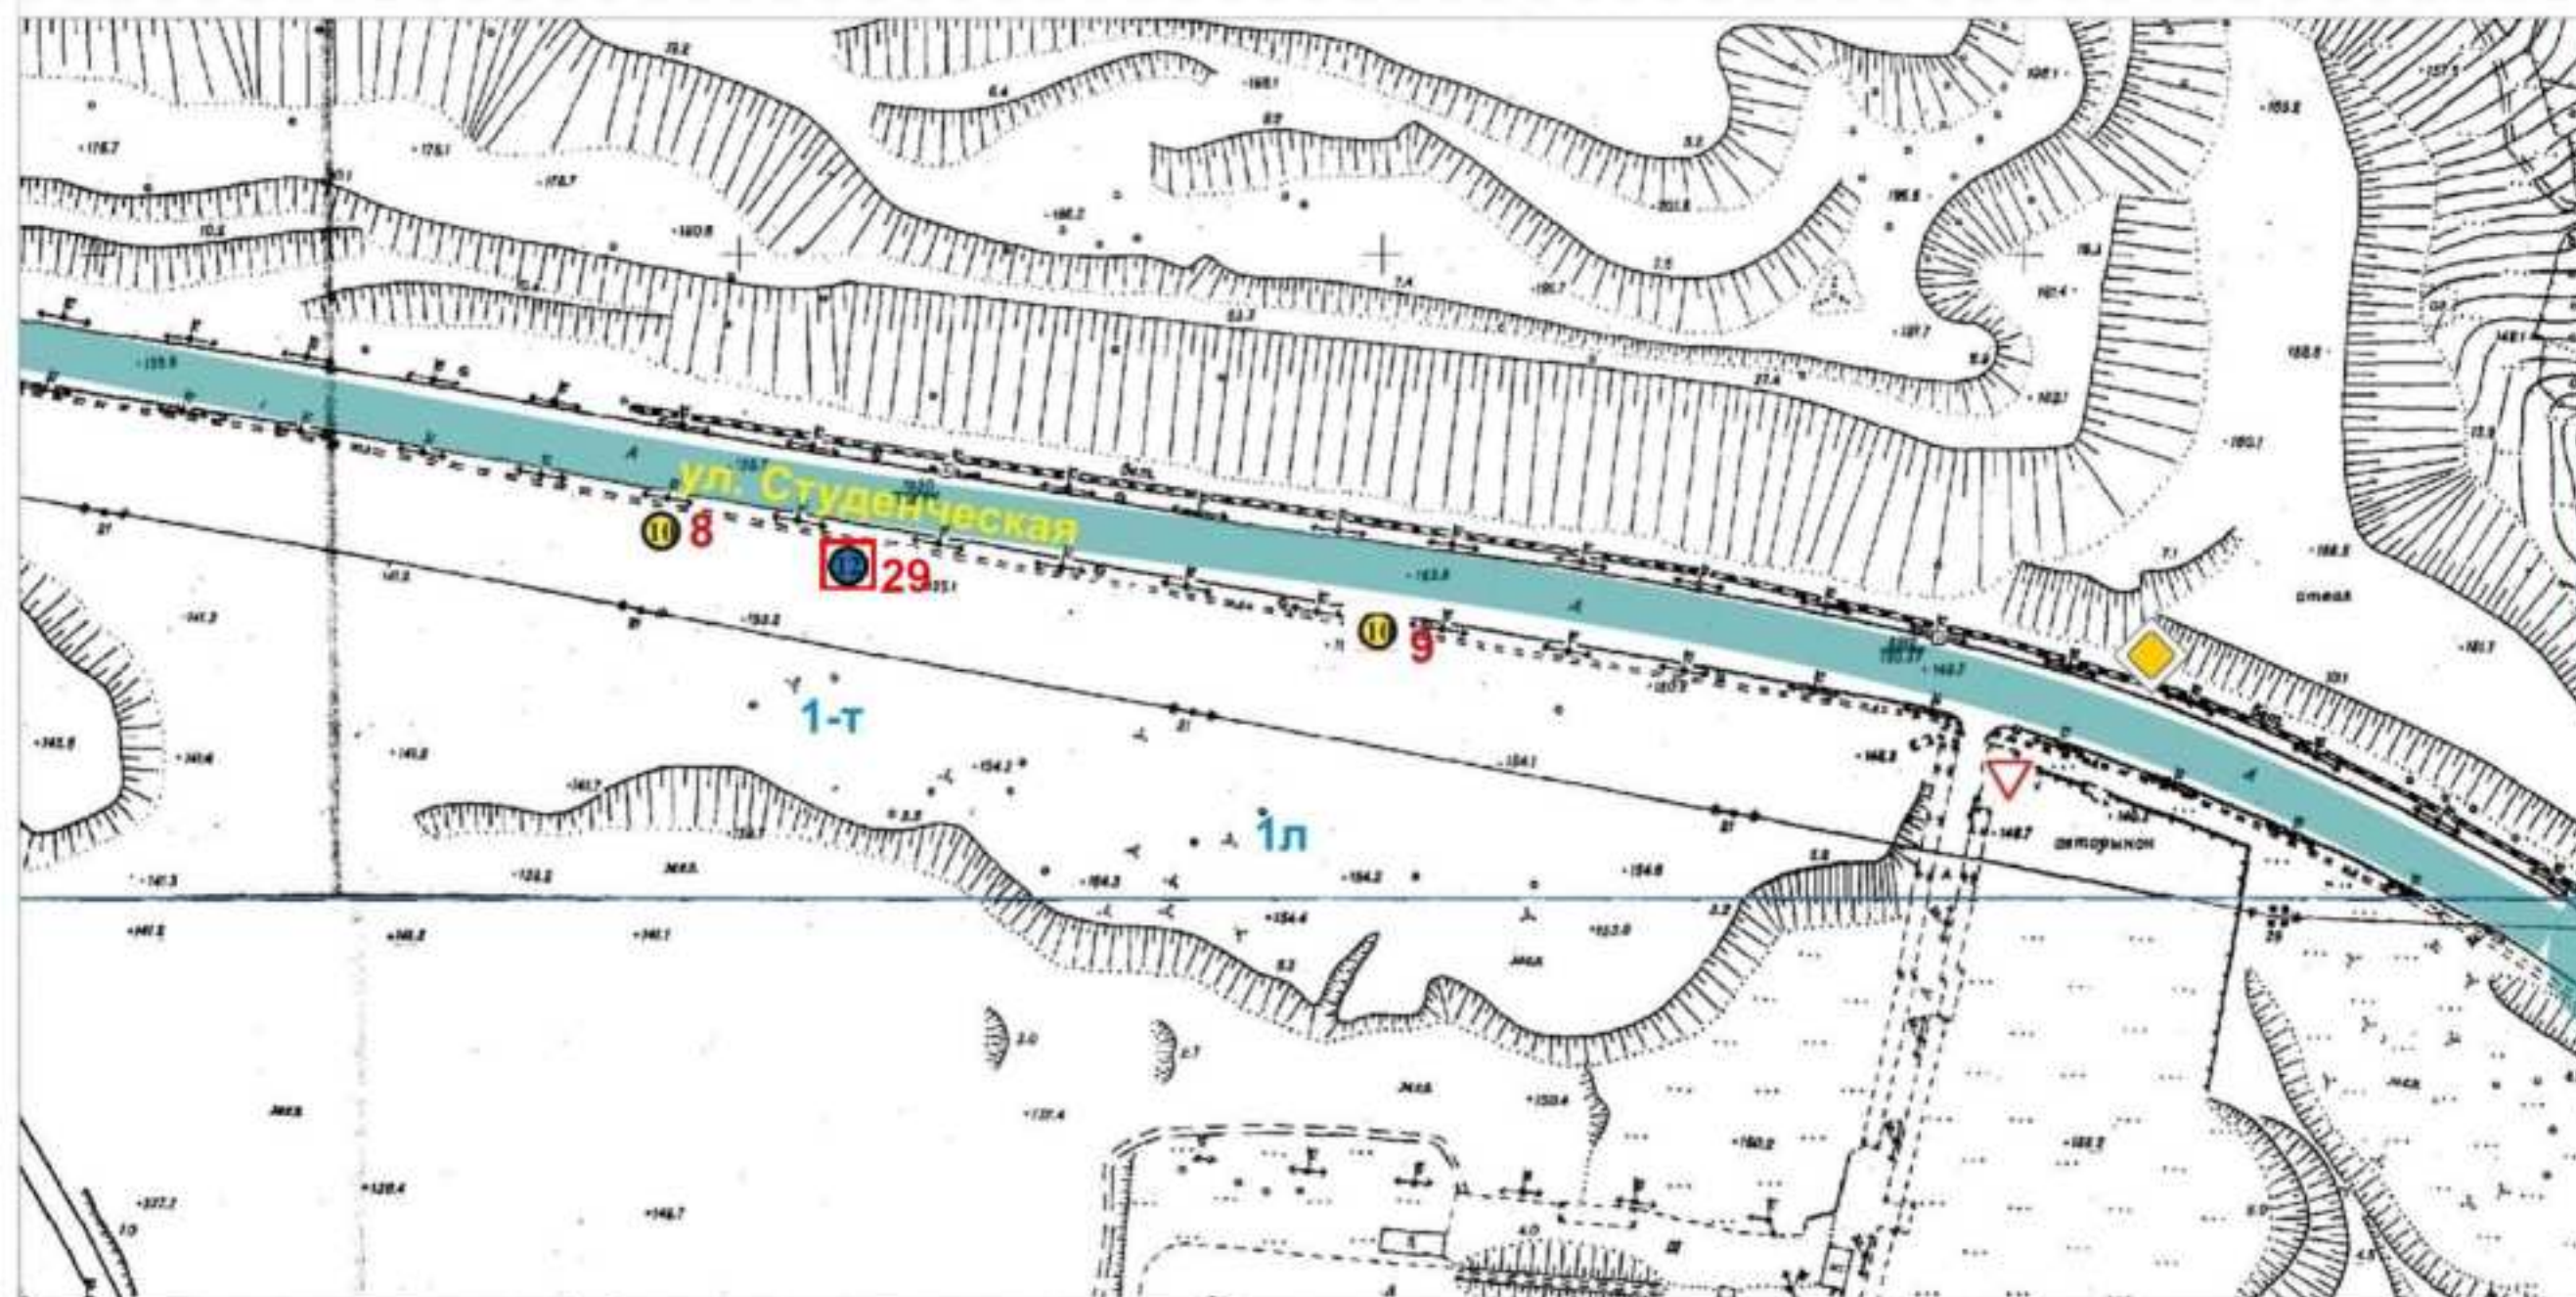

Проспект	Ситиборд	Тумба	Пилон	Видеоэкран	Зона №1
Улица	Скроллер		Сити-формат		Зона №2
Пешеходная улица	Пилларс		Стела		Зона №3
План. Суц.	Афишный стенд	Уникальная (нестандартная) рекламная конструкция	Медиа-фасад		Зона №4

г. Белгород 2026 г.



Схема размещения рекламных конструкций на территории городского округа «Город Белгород»

М 1:2500



Проспект	Ситиборд	Тумба	Пилон	Видеоэкран	Зона №1
Улица	Скроллер		Сити-формат		Зона №2
Пешеходная улица	Пилларс		Стела		Зона №3
План. Сущ.	Афишный стенд	Уникальная (нестандартная) рекламная конструкция	Медиа-фасад		Зона №4



9

Схема размещения рекламных конструкций на территории городского округа «Город Белгород»

М 1:2500




Проспект	Ситиборд	Тумба	Пилон	Видеоэкран	Зона №1
Улица	Скроллер		Сити-формат		Зона №2
Пешеходная улица	Пилларс		Стела		Зона №3
План. Сущ.	Афишный стенд	Уникальная (нестандартная) рекламная конструкция	Медиа-фасад		Зона №4

г. Белгород 2026 г.



Схема размещения рекламных конструкций на территории городского округа «Город Белгород»

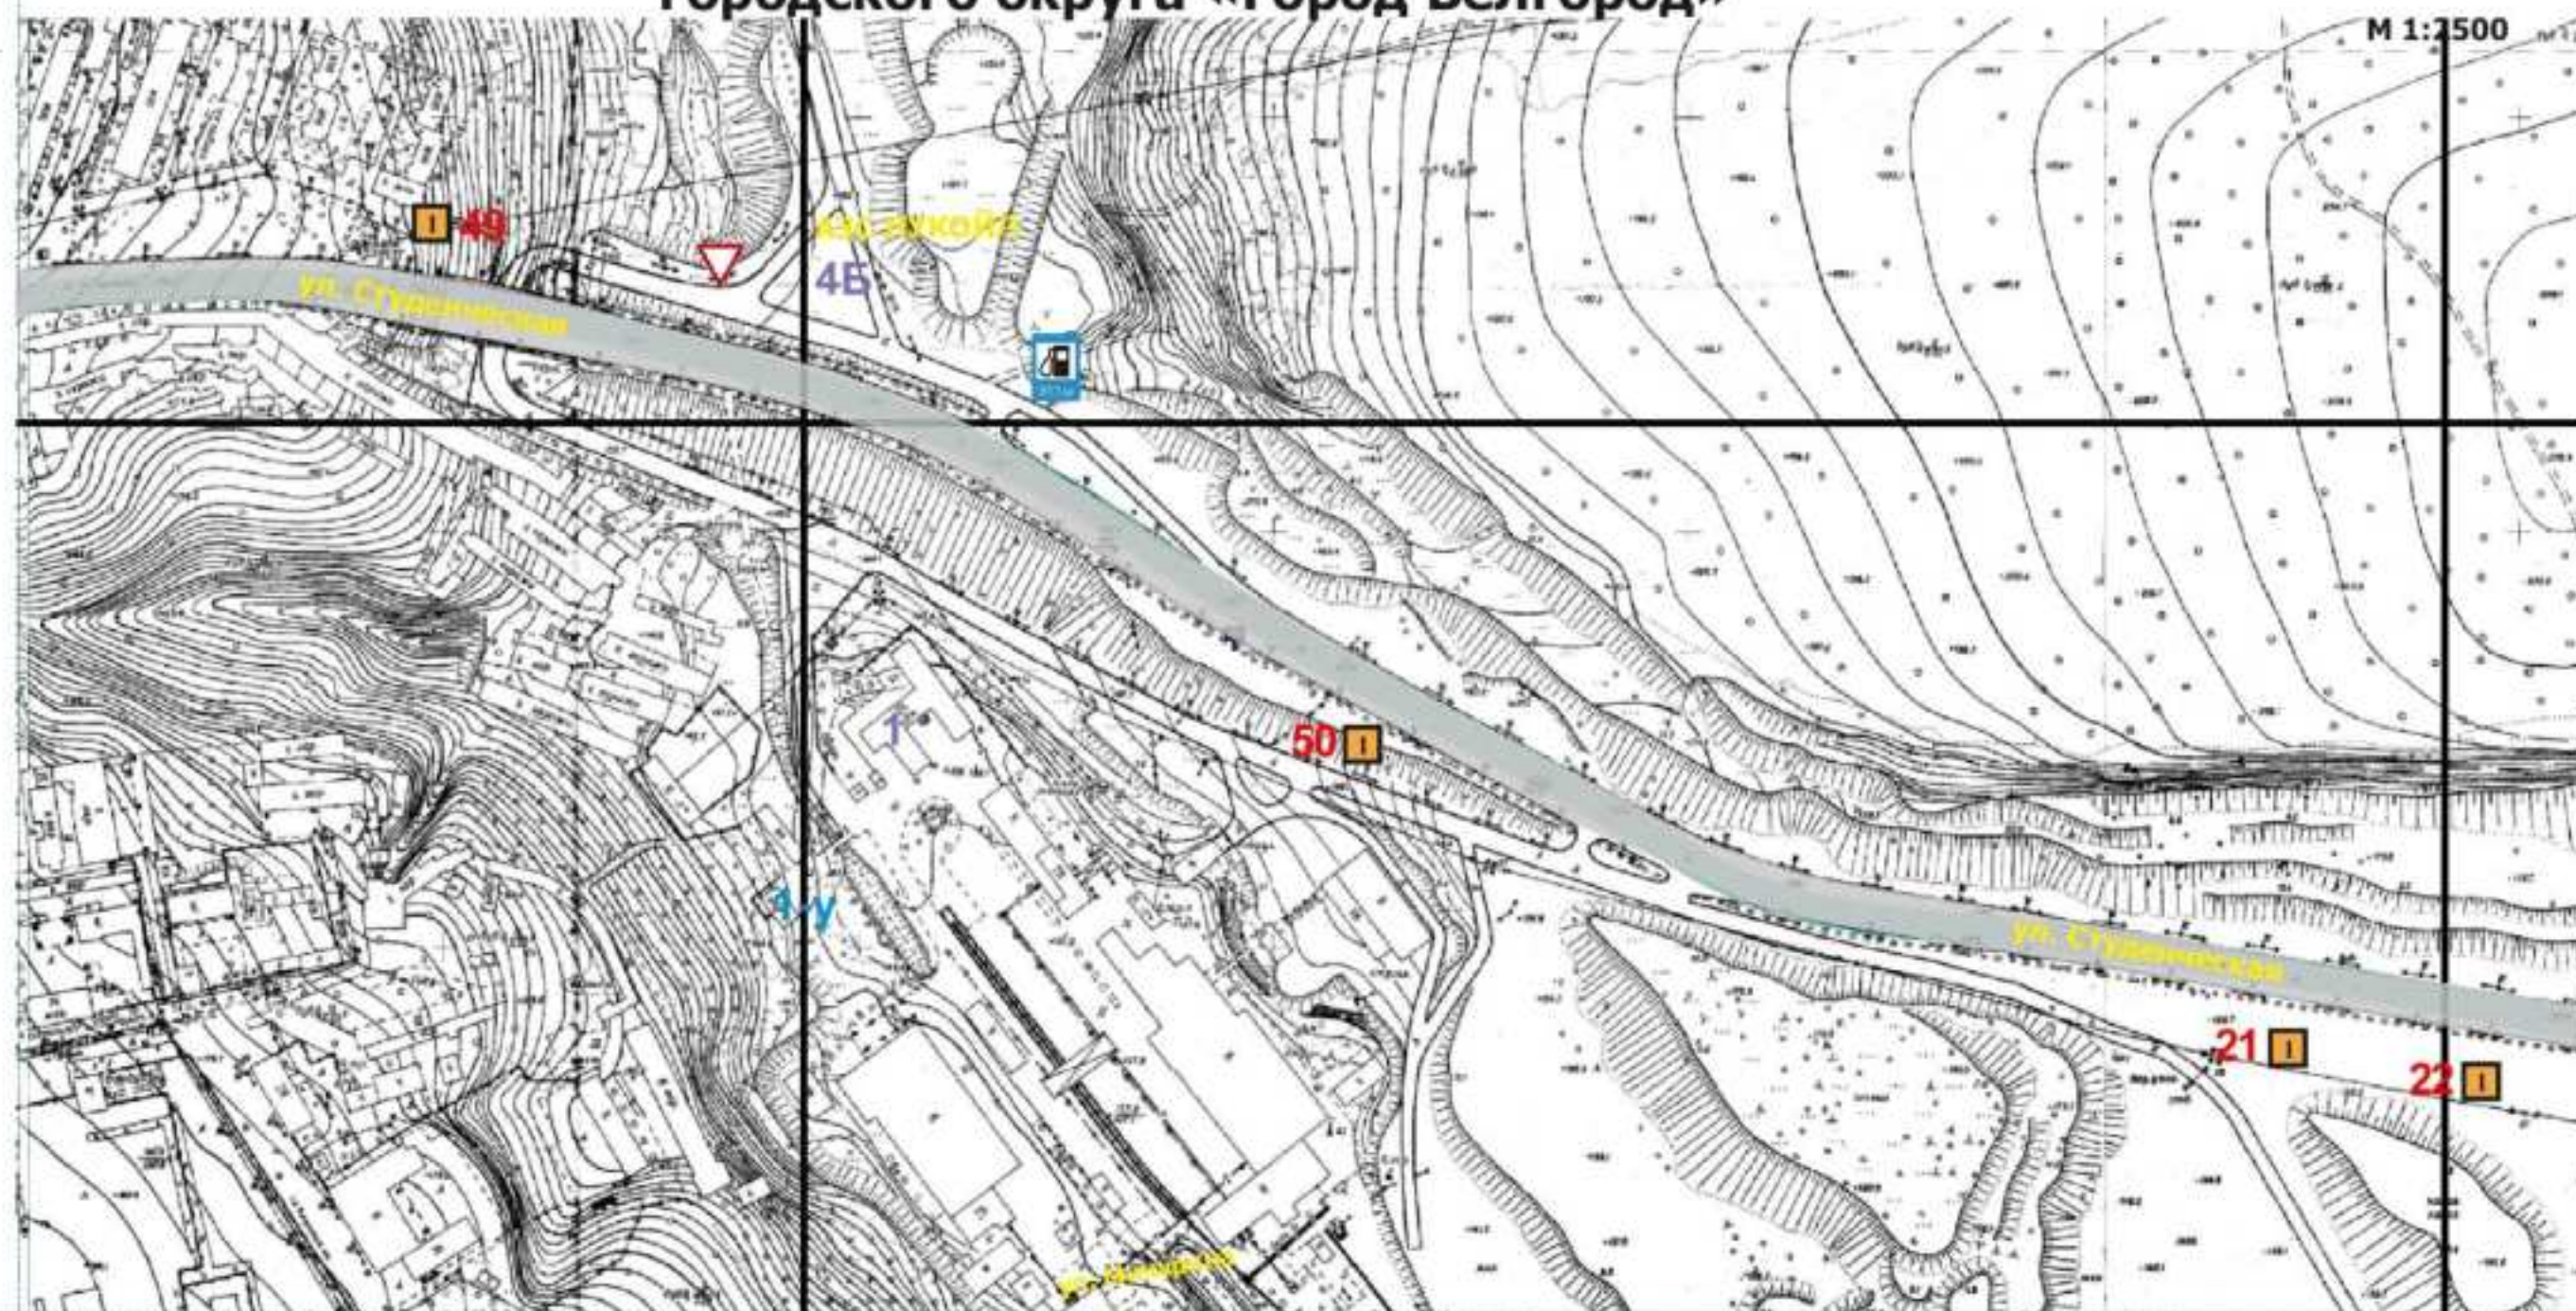


Проспект	Ситиборд	Тумба	Пилон	Видеоэкран	Зона №1
Улица	Скроллер		Сити-формат		Зона №2
Пешеходная улица	Пилларс		Стела		Зона №3
План. Сущ.	Афишный стенд	Уникальная (нестандартная) рекламная конструкция	Медиа-фасад		Зона №4



9Т

Схема размещения рекламных конструкций на территории городского округа «Город Белгород»

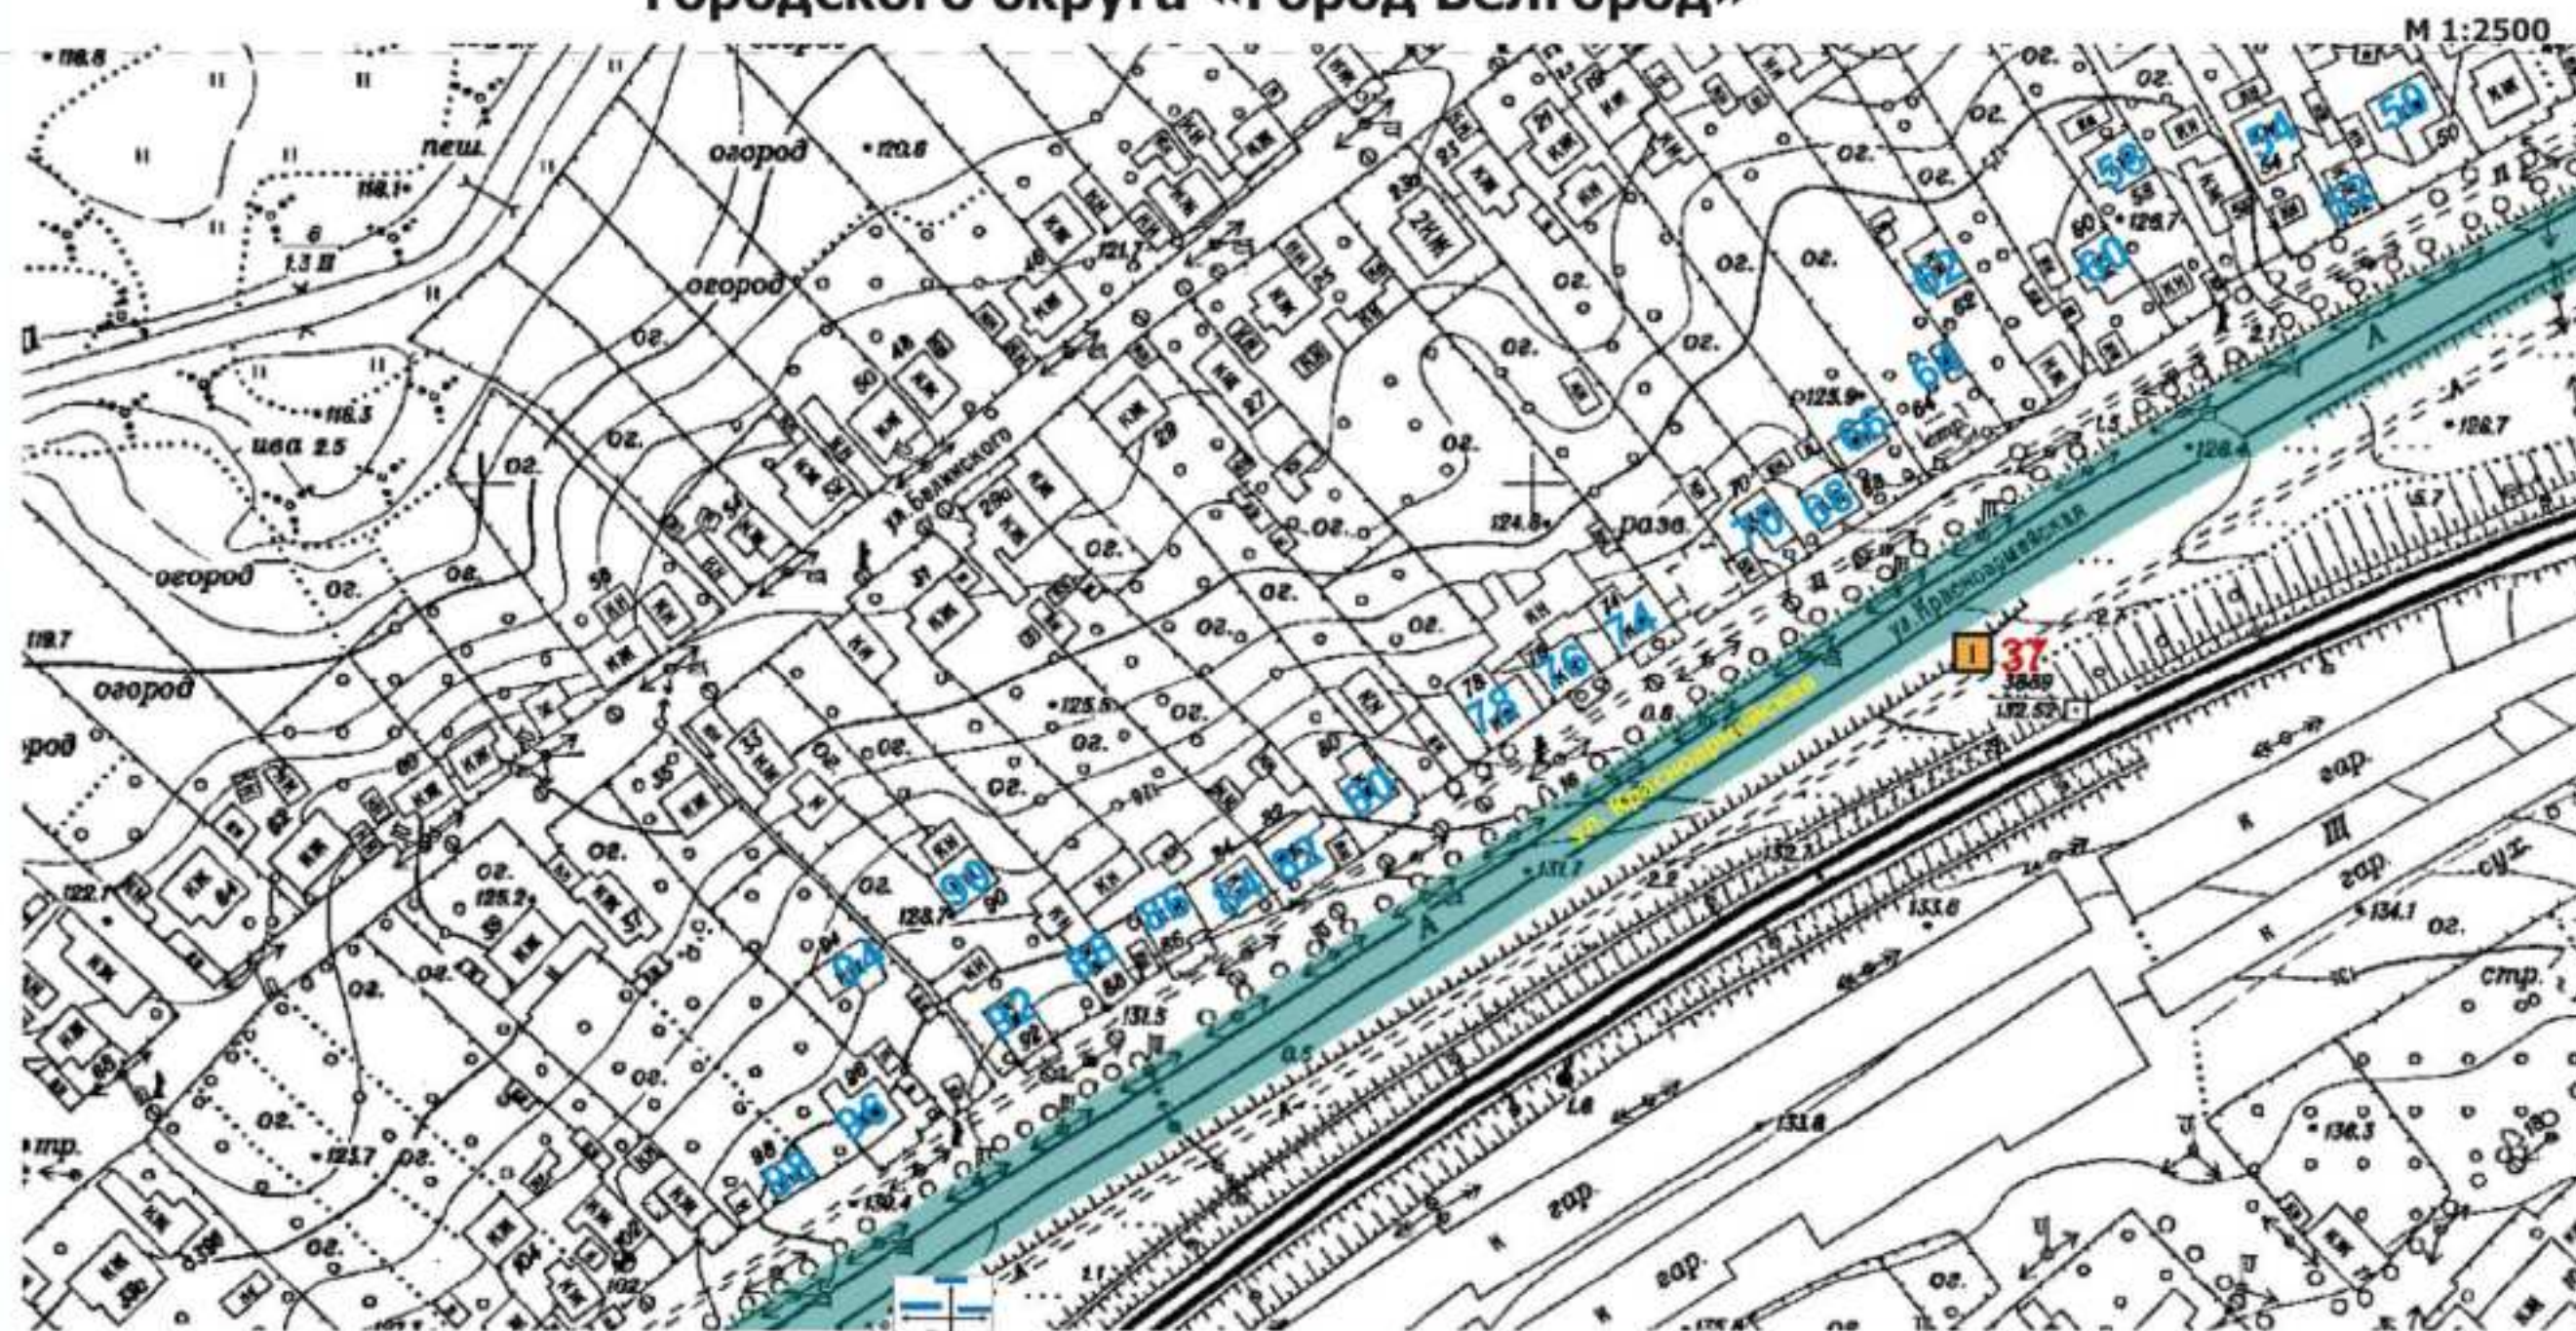

Проспект	Ситиборд	Тумба	Пилон	Видеоэкран	Зона №1
Улица	Скроллер		Сити-формат		Зона №2
Пешеходная улица	Пилларс		Стела		Зона №3
План. Сущ.	Афишный стенд	Уникальная (нестандартная) рекламная конструкция	Медиа-фасад		Зона №4


г. Белгород 2026 г.



Схема размещения рекламных конструкций на территории городского округа «Город Белгород»

9Т

М 1:2500

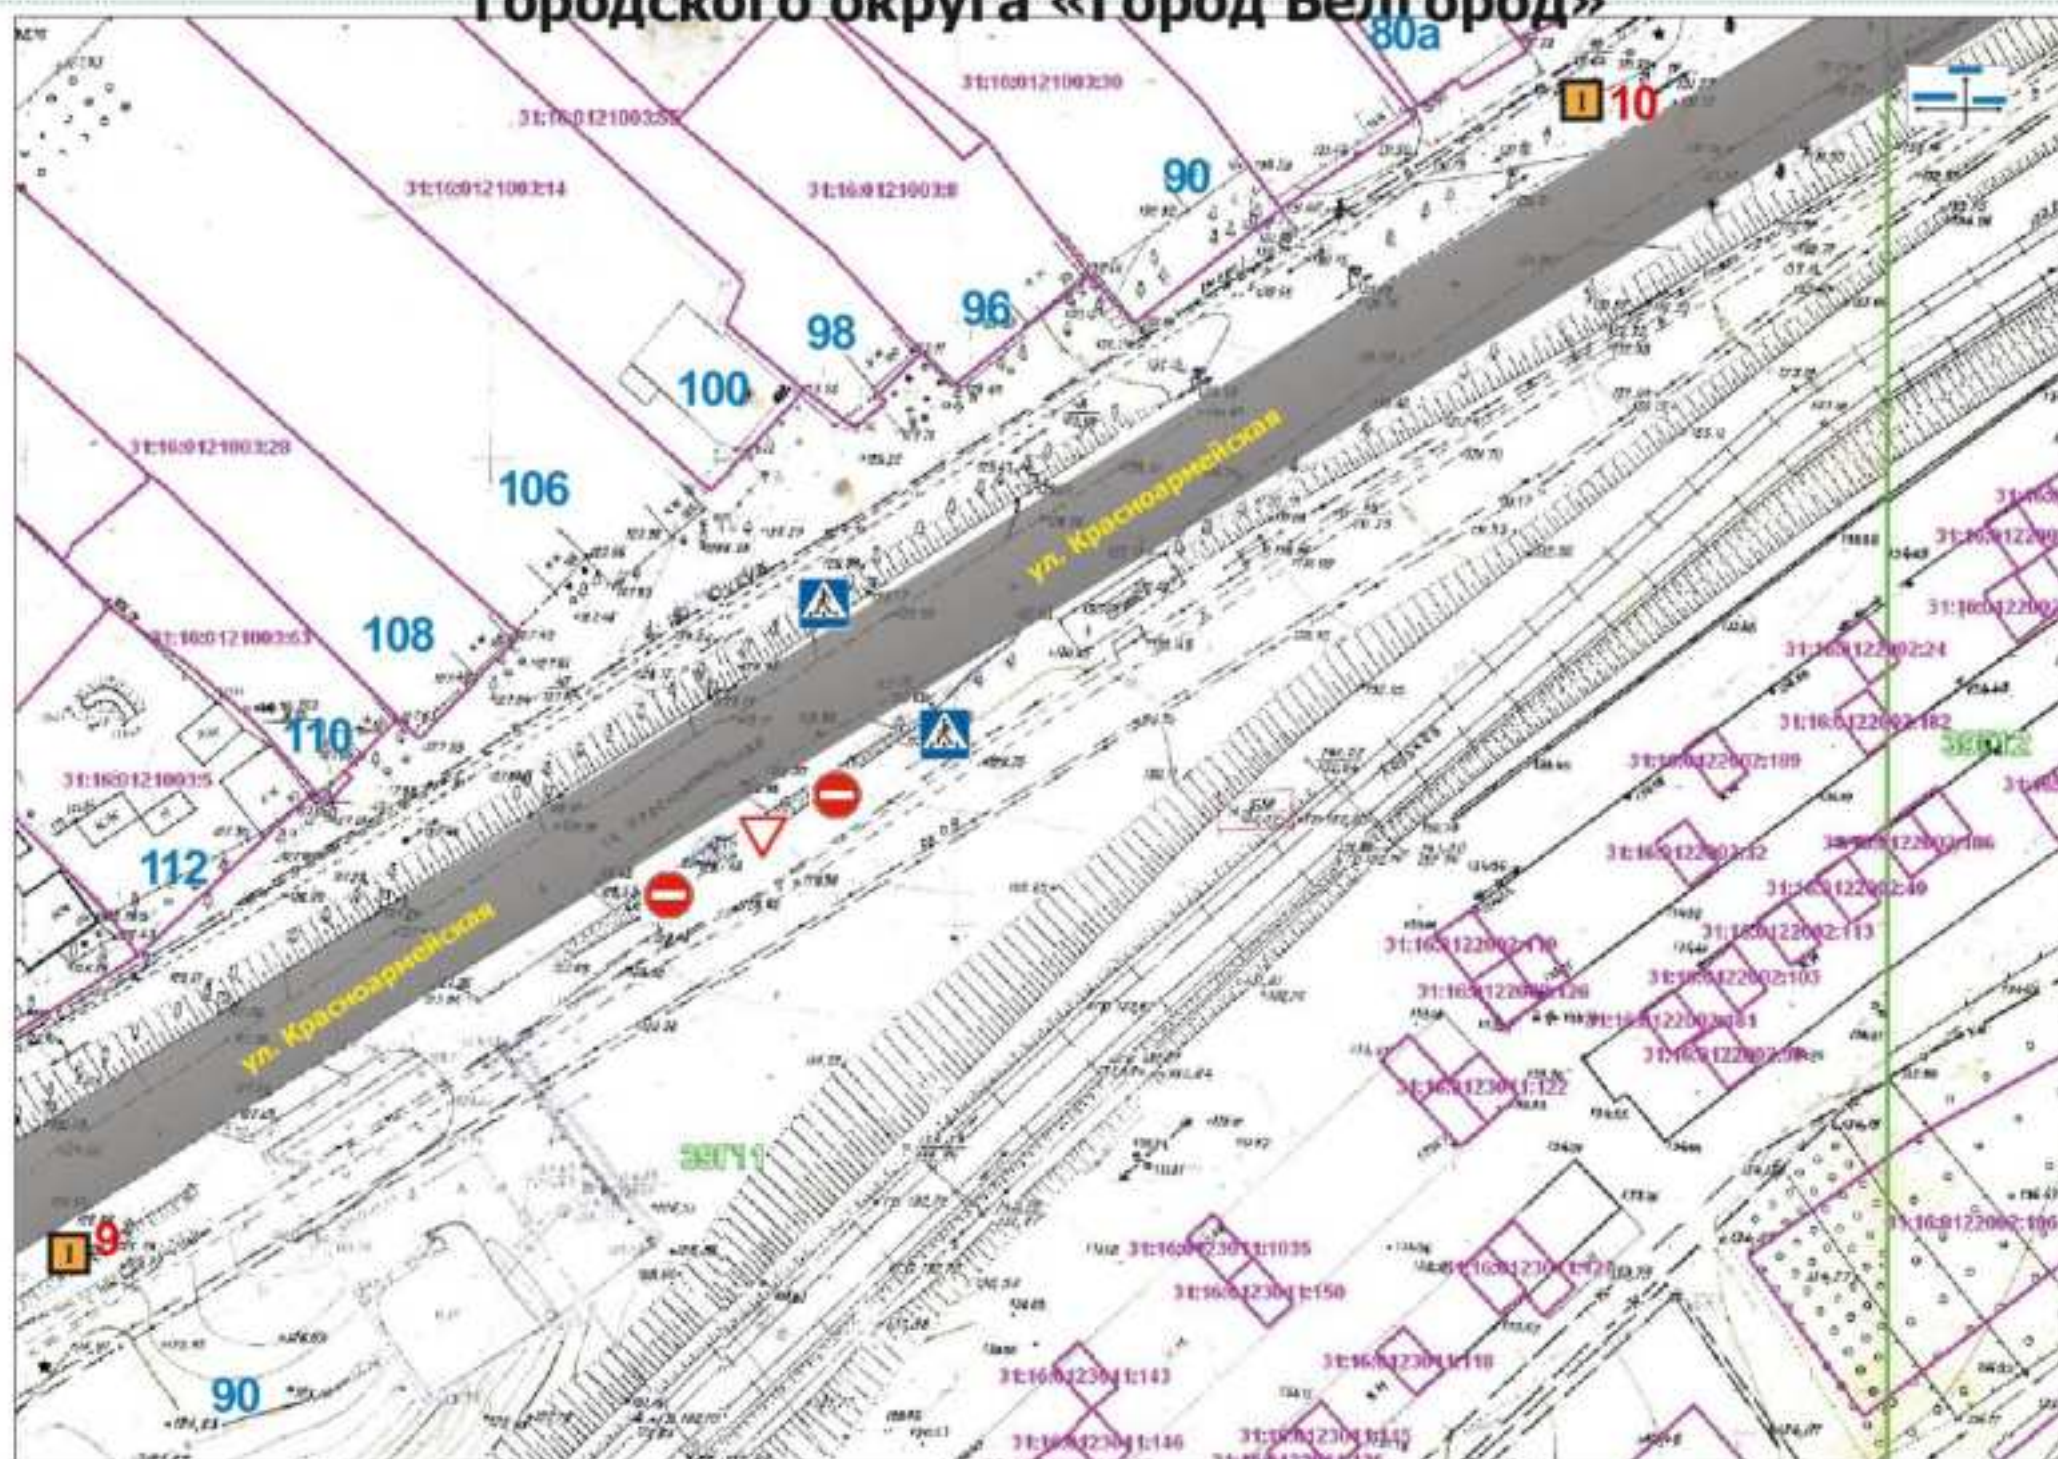


Проспект	Ситиборд	Тумба	Пилон	Видеоэкран	Зона №1
Улица	Скроллер		Сити-формат		Зона №2
Пешеходная улица	Пилларс		Стела		Зона №3
План. Сущ.	Афишный стенд	Уникальная (нестандартная) рекламная конструкция	Медиа-фасад		Зона №4



18Т

Схема размещения рекламных конструкций на территории городского округа «Город Белгород»

М 1:2500

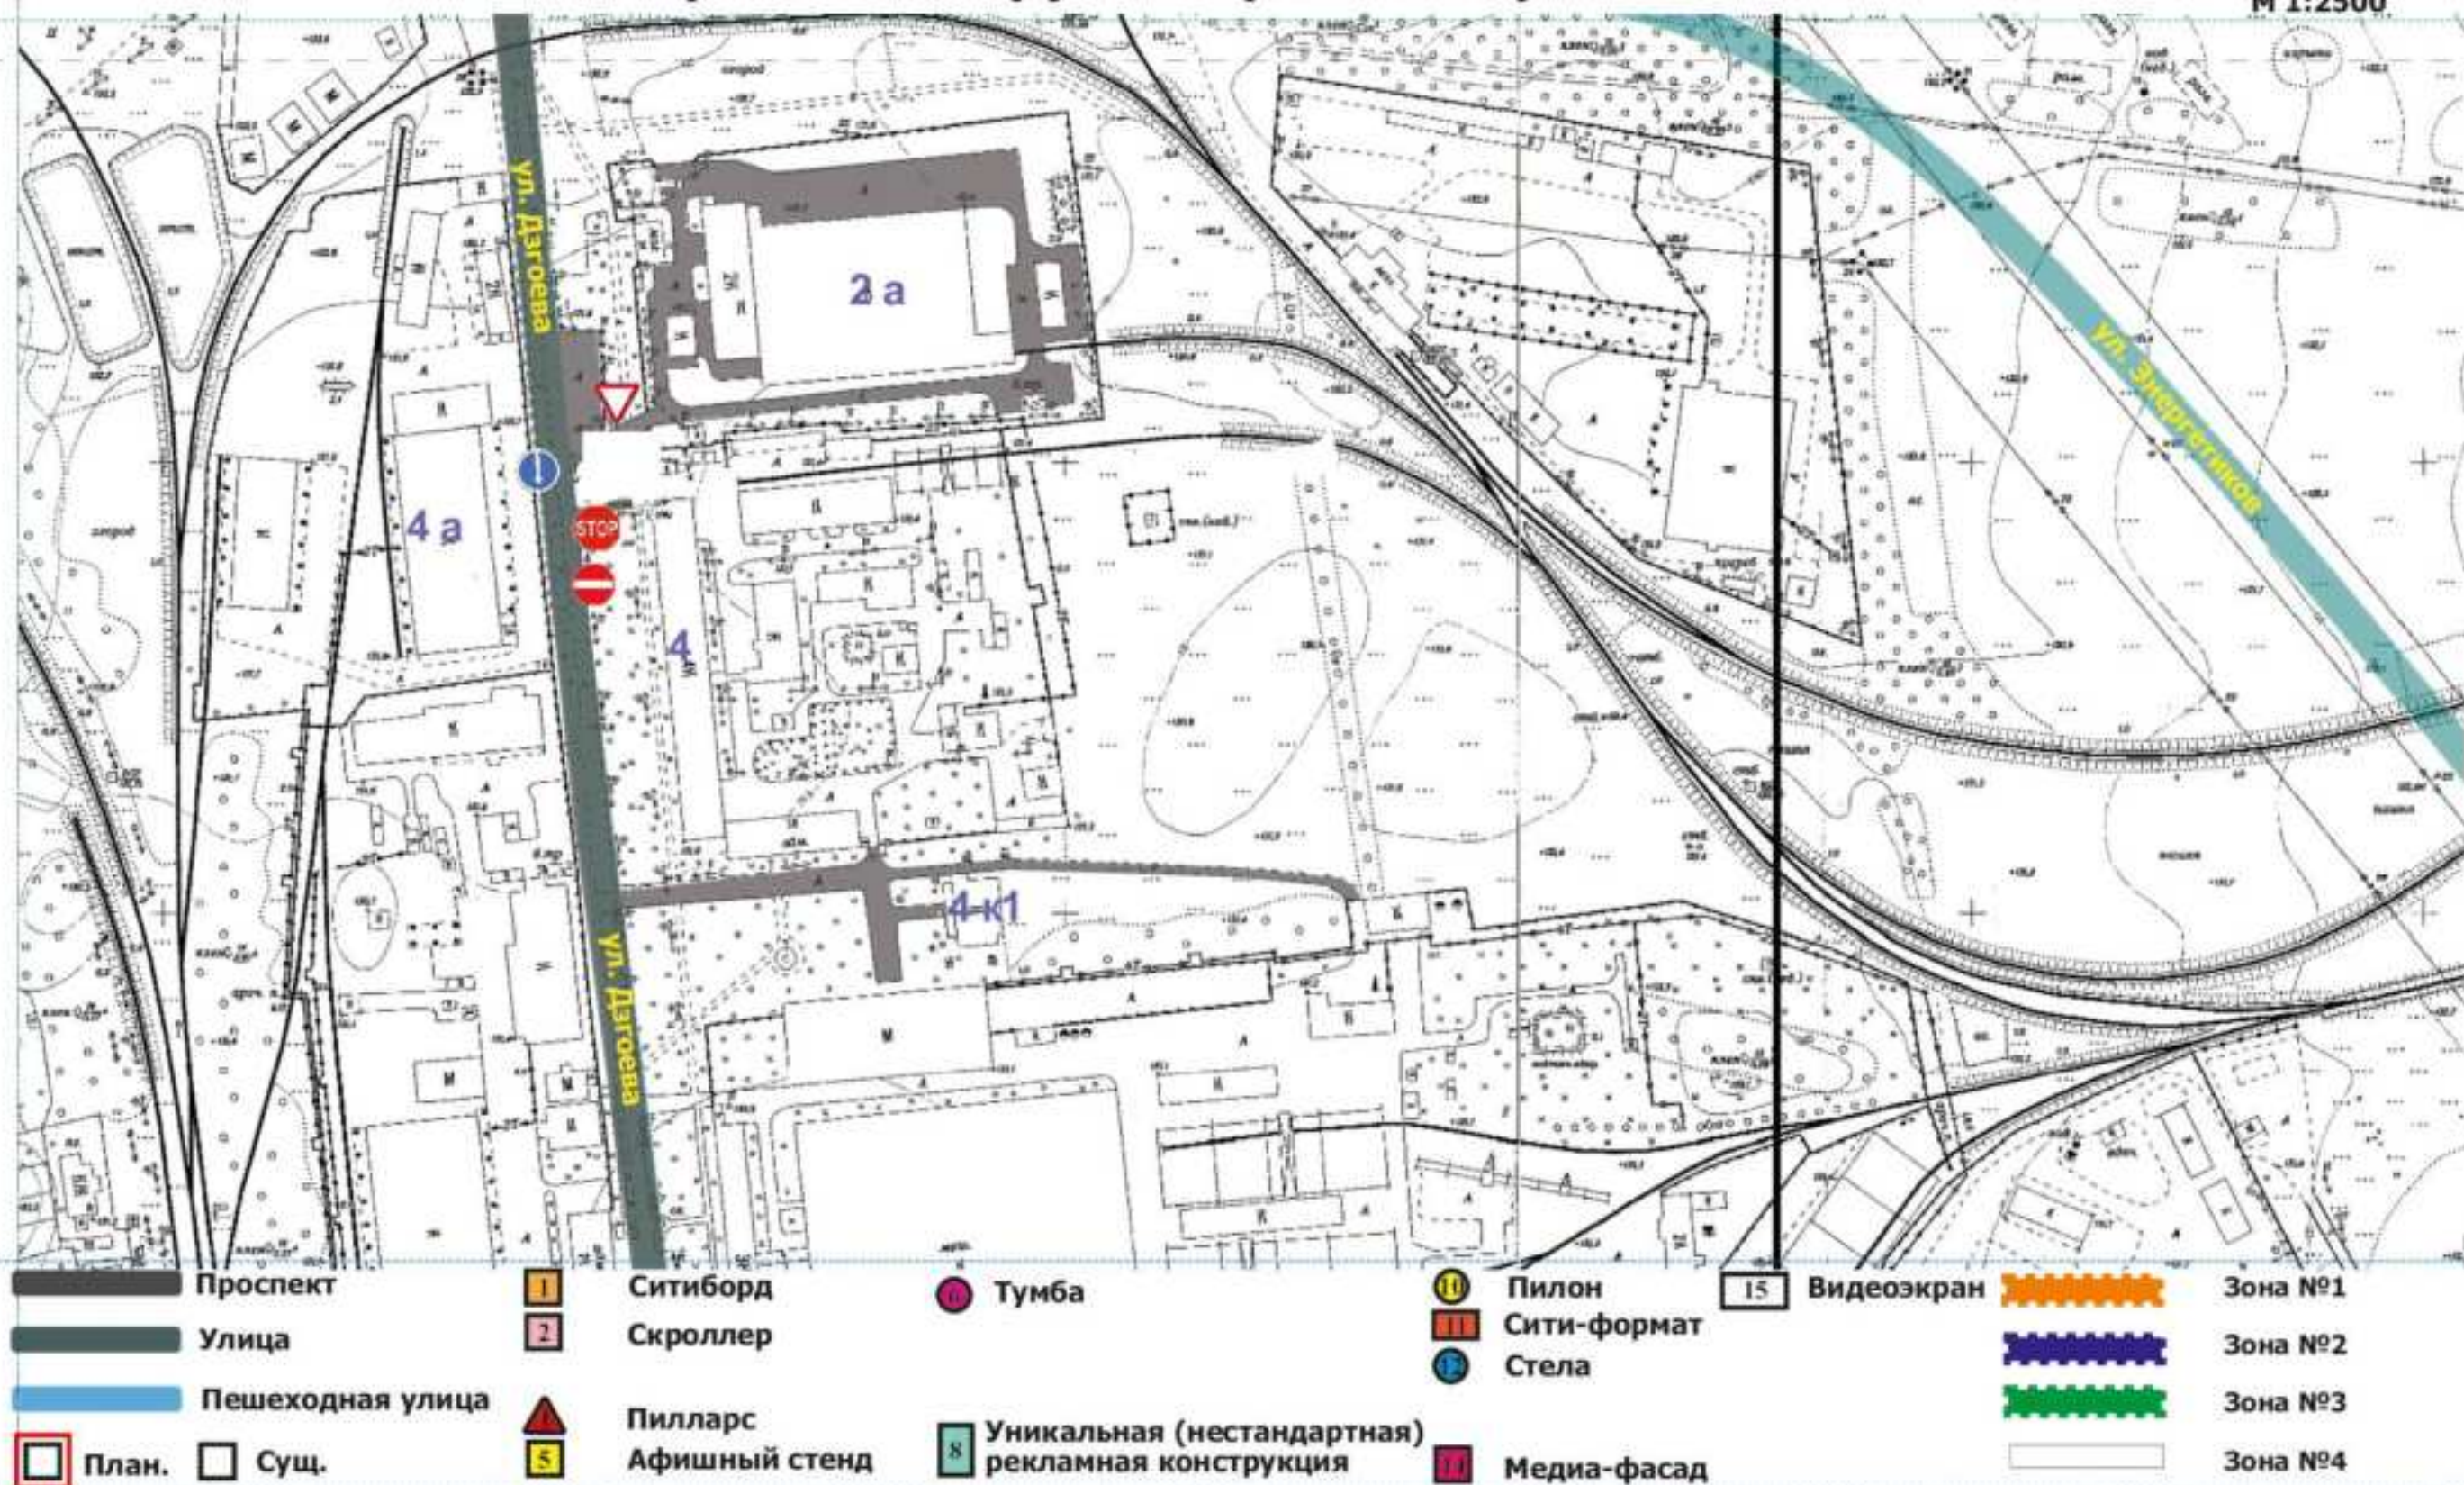




7,8X

Схема размещения рекламных конструкций на территории городского округа «Город Белгород»

М 1:2500

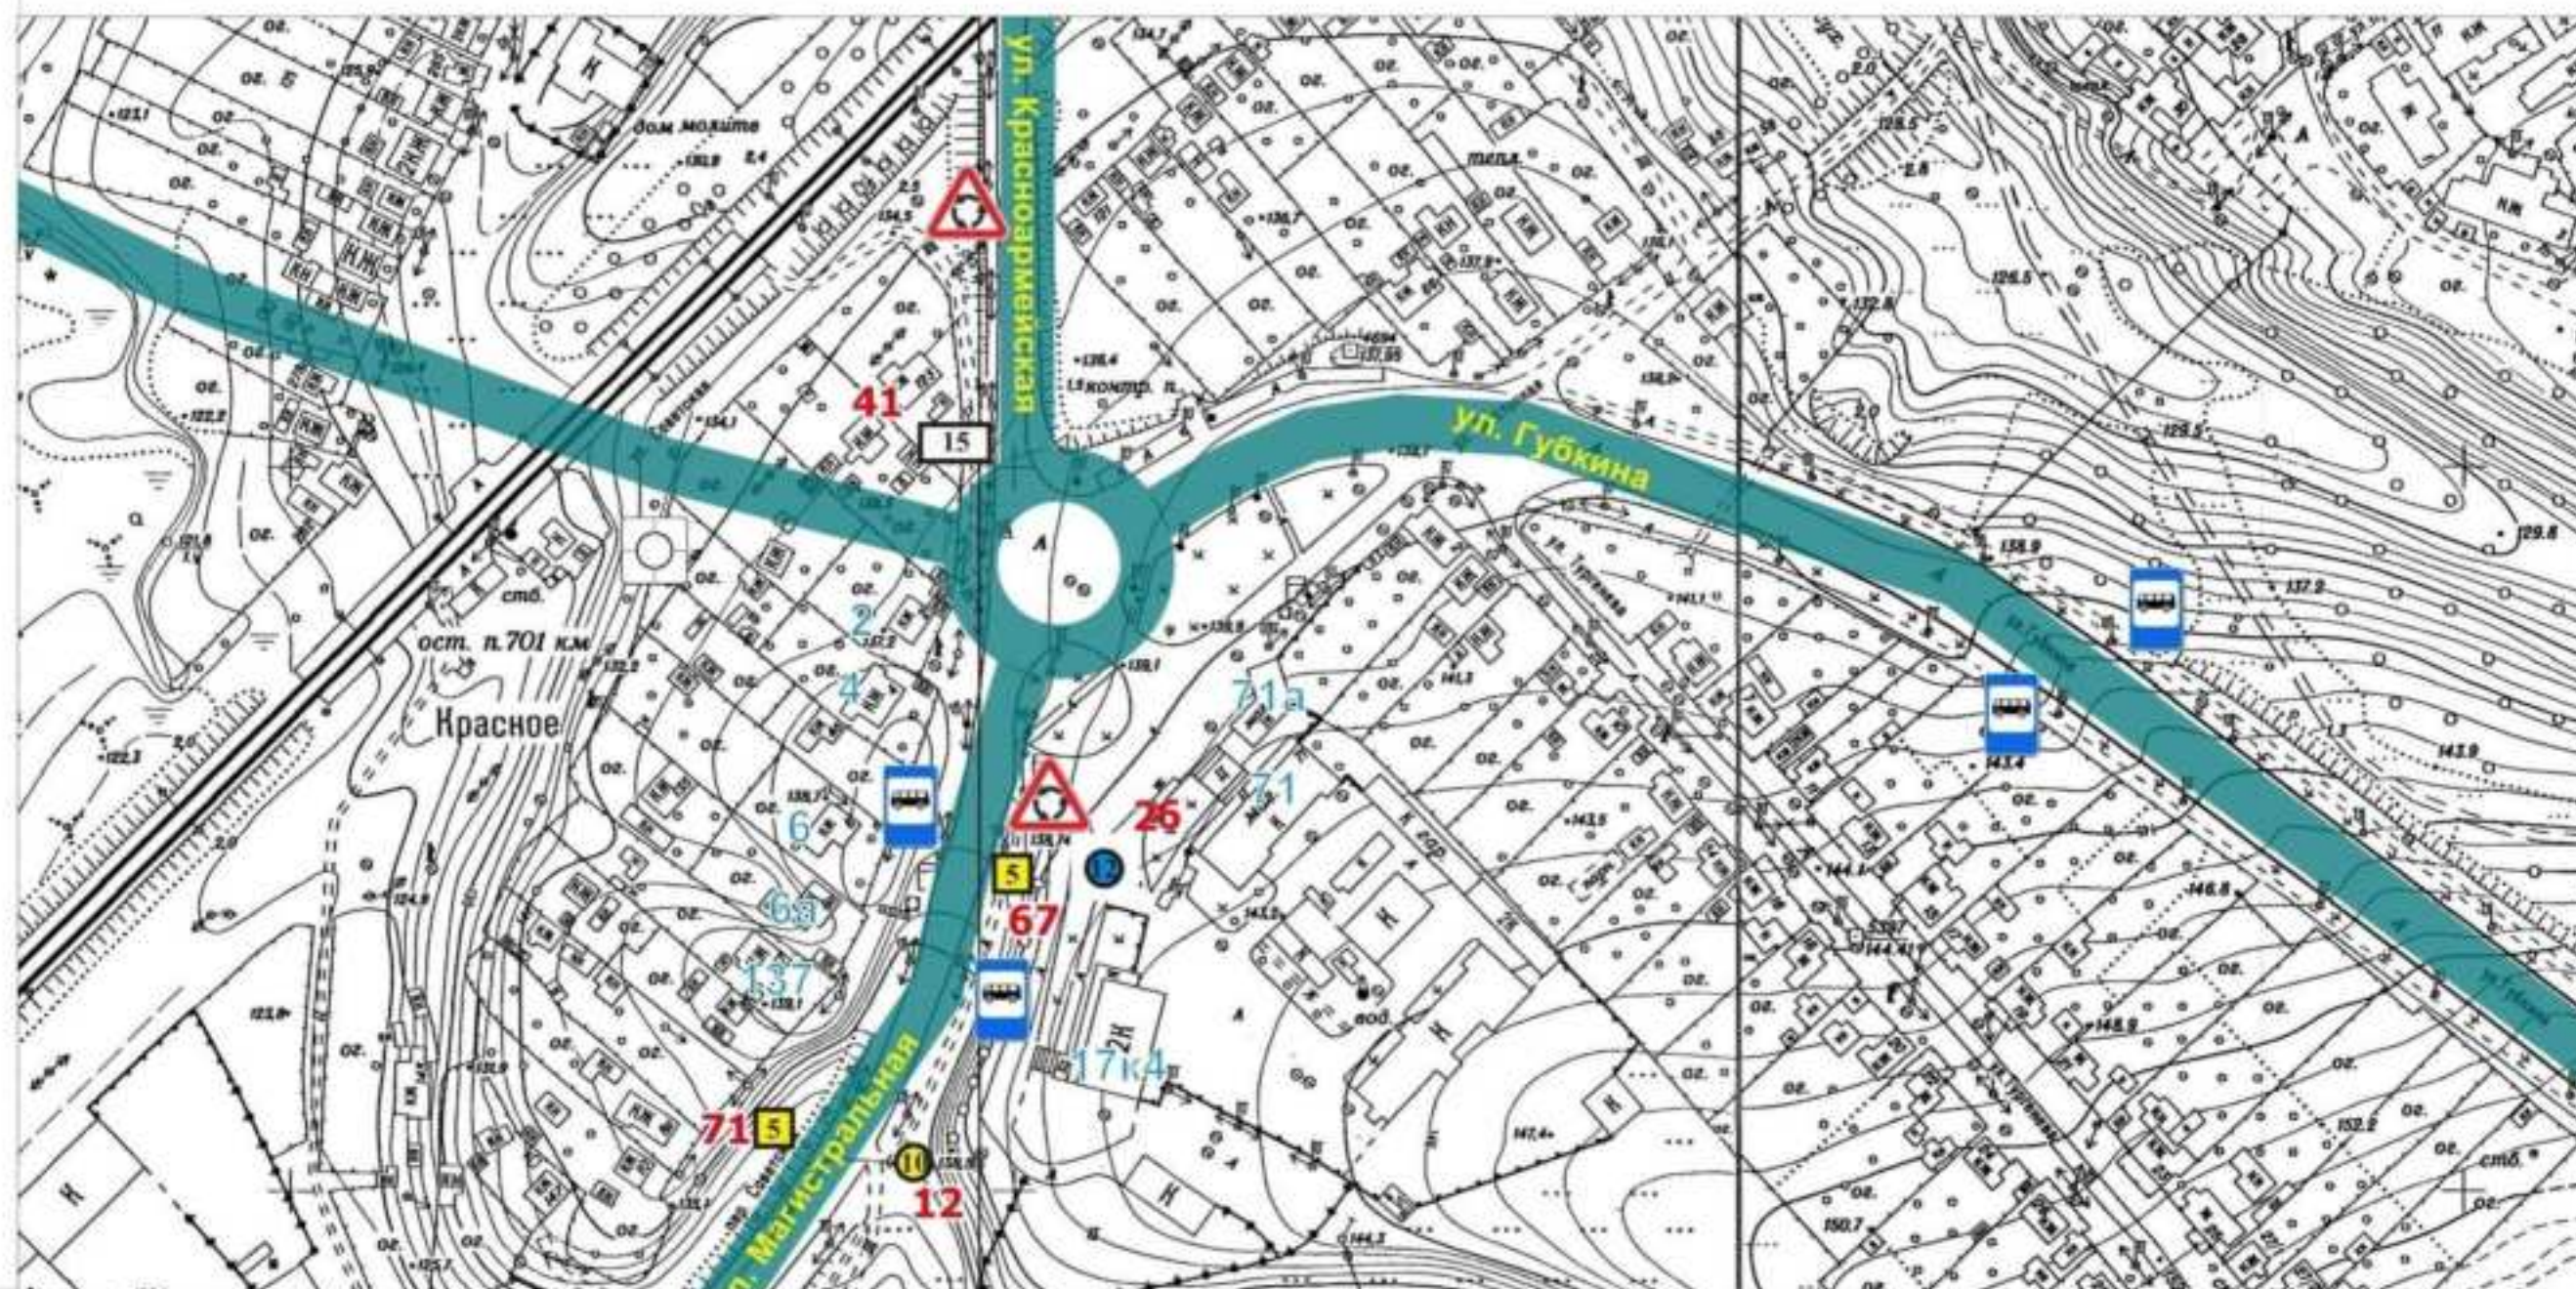


Проспект	1 Ситиборд	Тумба	Пилон	15 Видеоэкран	Зона №1
Улица	2 Скроллер		Сити-формат		Зона №2
Пешеходная улица	Пилларс		Стела		Зона №3
План. Суц.	5 Афишный стенд	8 Уникальная (нестандартная) рекламная конструкция	Медиа-фасад		Зона №4



9Ц

Схема размещения рекламных конструкций на территории городского округа «Город Белгород»

М 1:2500

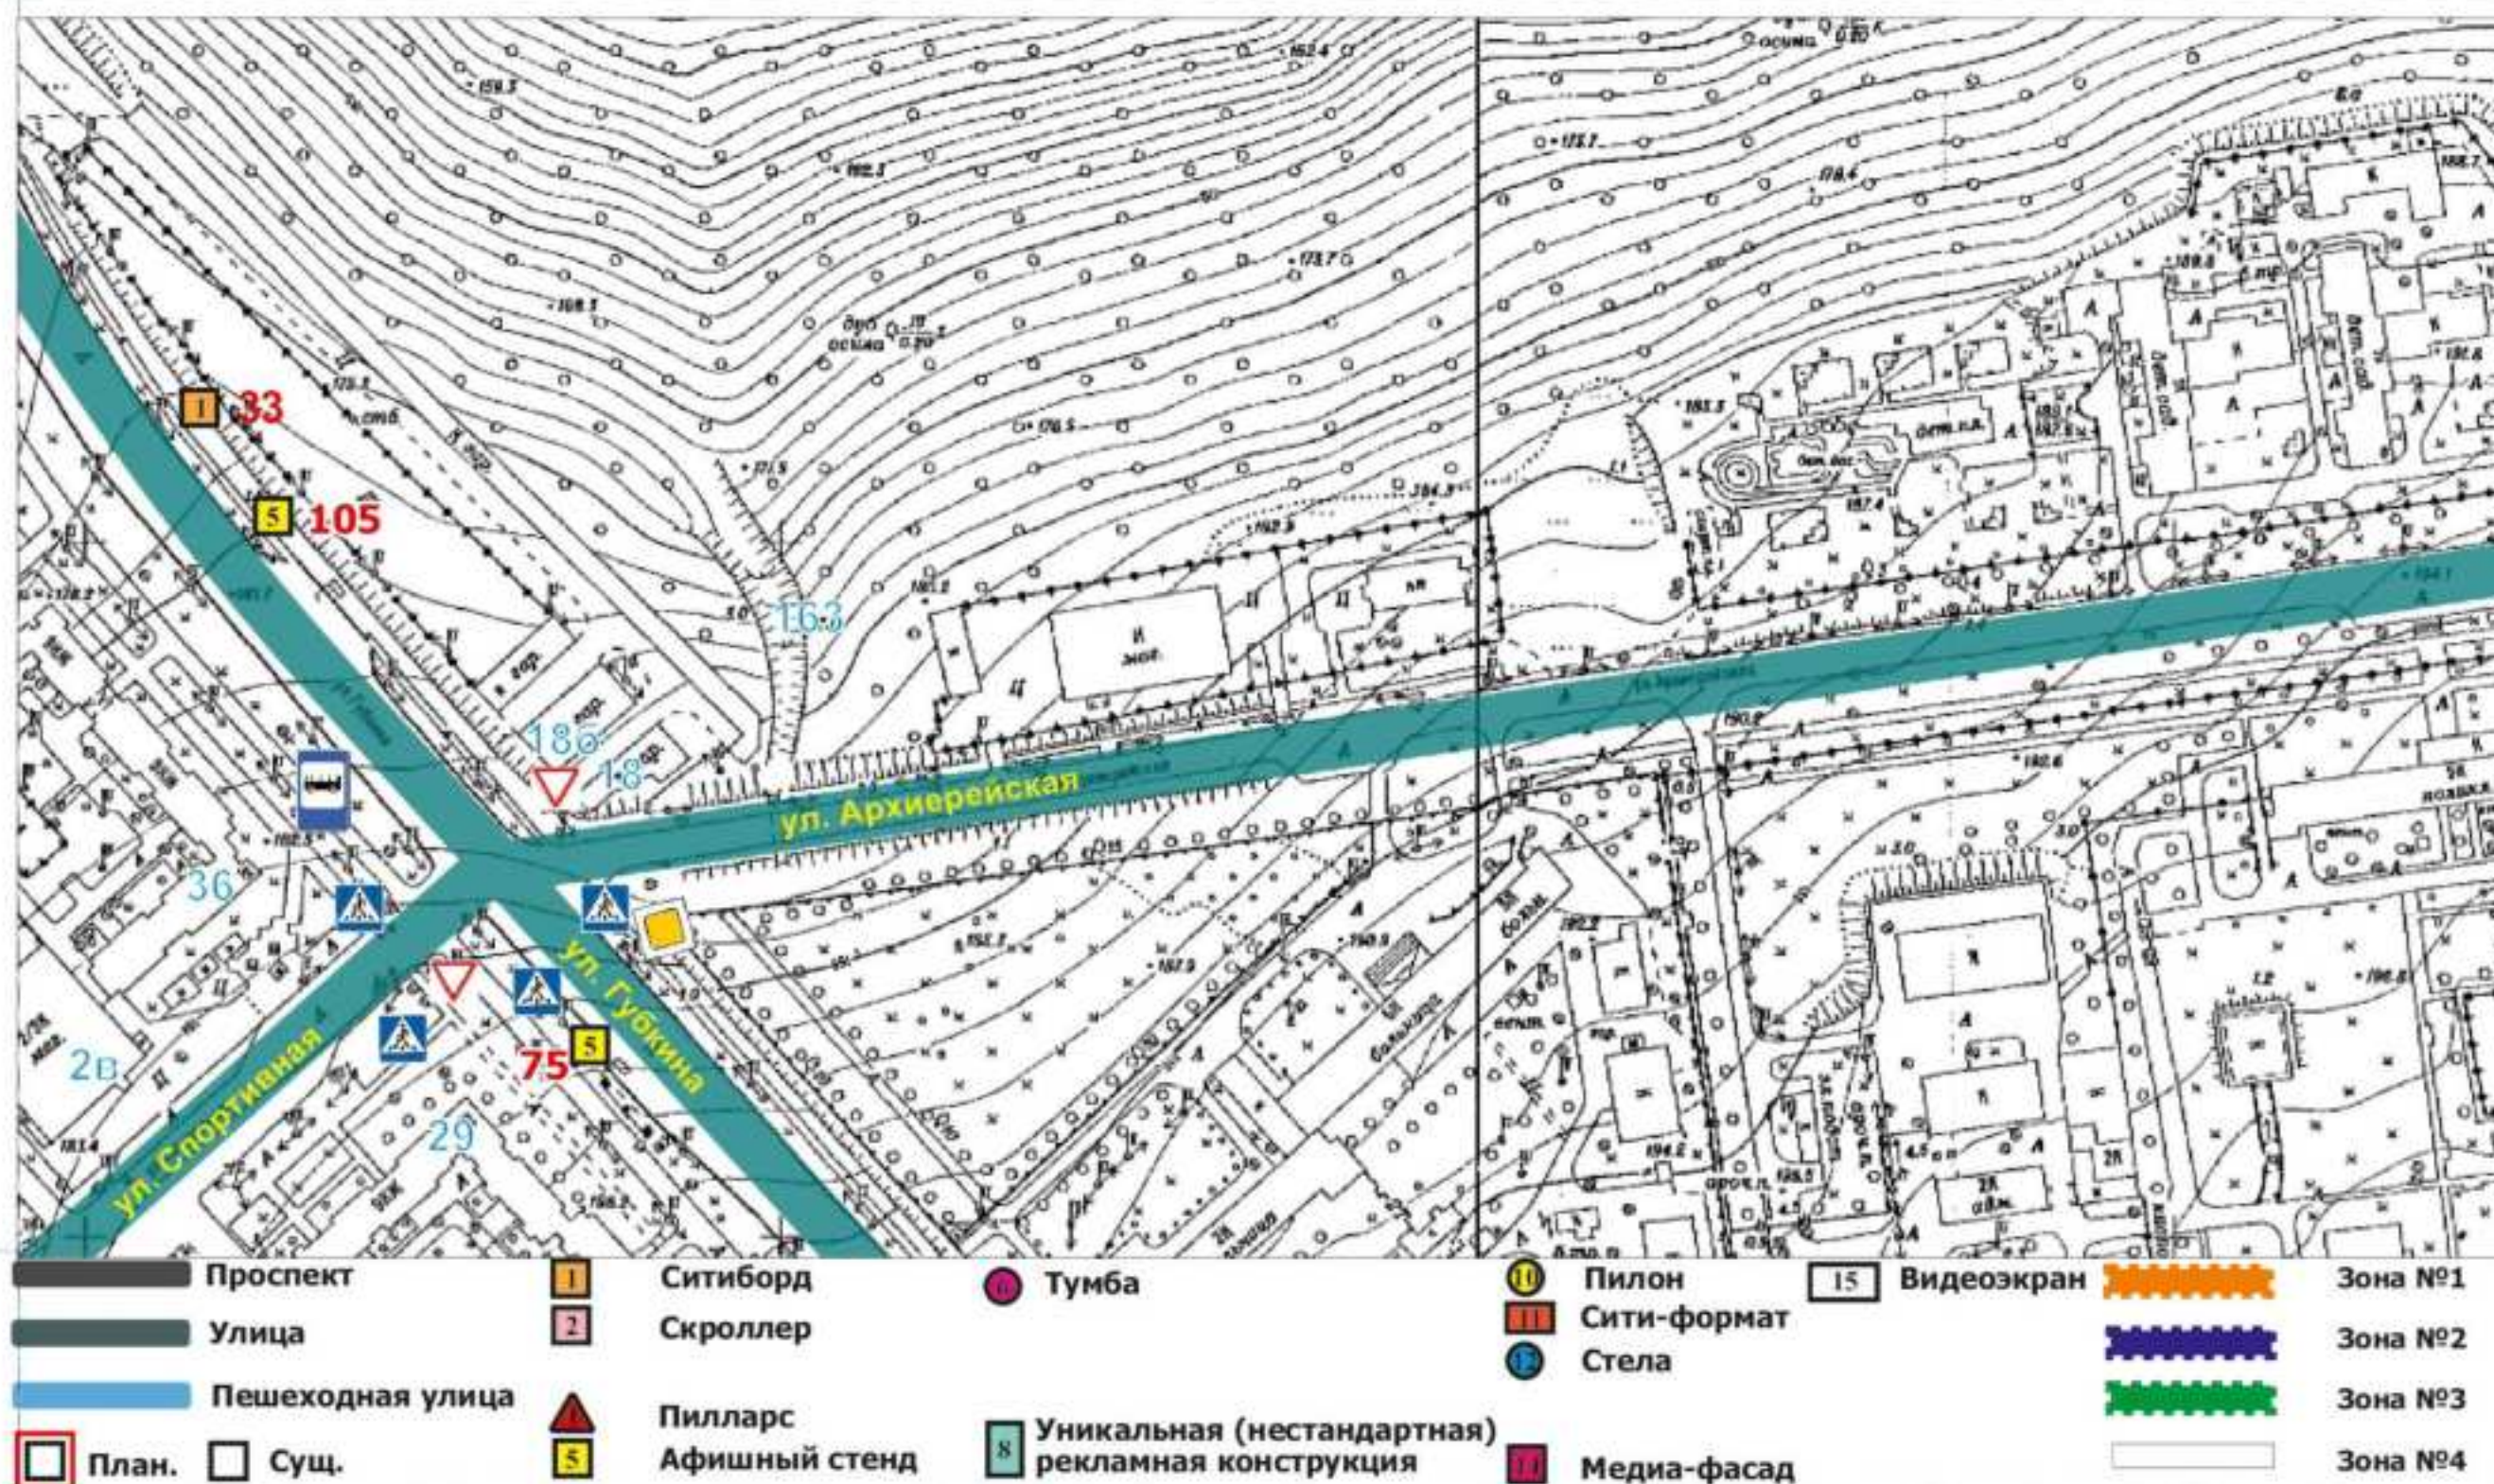

г. Белгород 2026 г.



8X

Схема размещения рекламных конструкций на территории городского округа «Город Белгород»

М 1:2500



Проспект	Ситиборд	Тумба	Пилон	Видеоэкран	Зона №1
Улица	Скроллер		Сити-формат		Зона №2
Пешеходная улица	Пилларс		Стела		Зона №3
План. Сущ.	Афишный стенд	Уникальная (нестандартная) рекламная конструкция	Медиа-фасад		Зона №4


г. Белгород 2026 г.



8Ш

Схема размещения рекламных конструкций на территории городского округа «Город Белгород»

М 1:2500

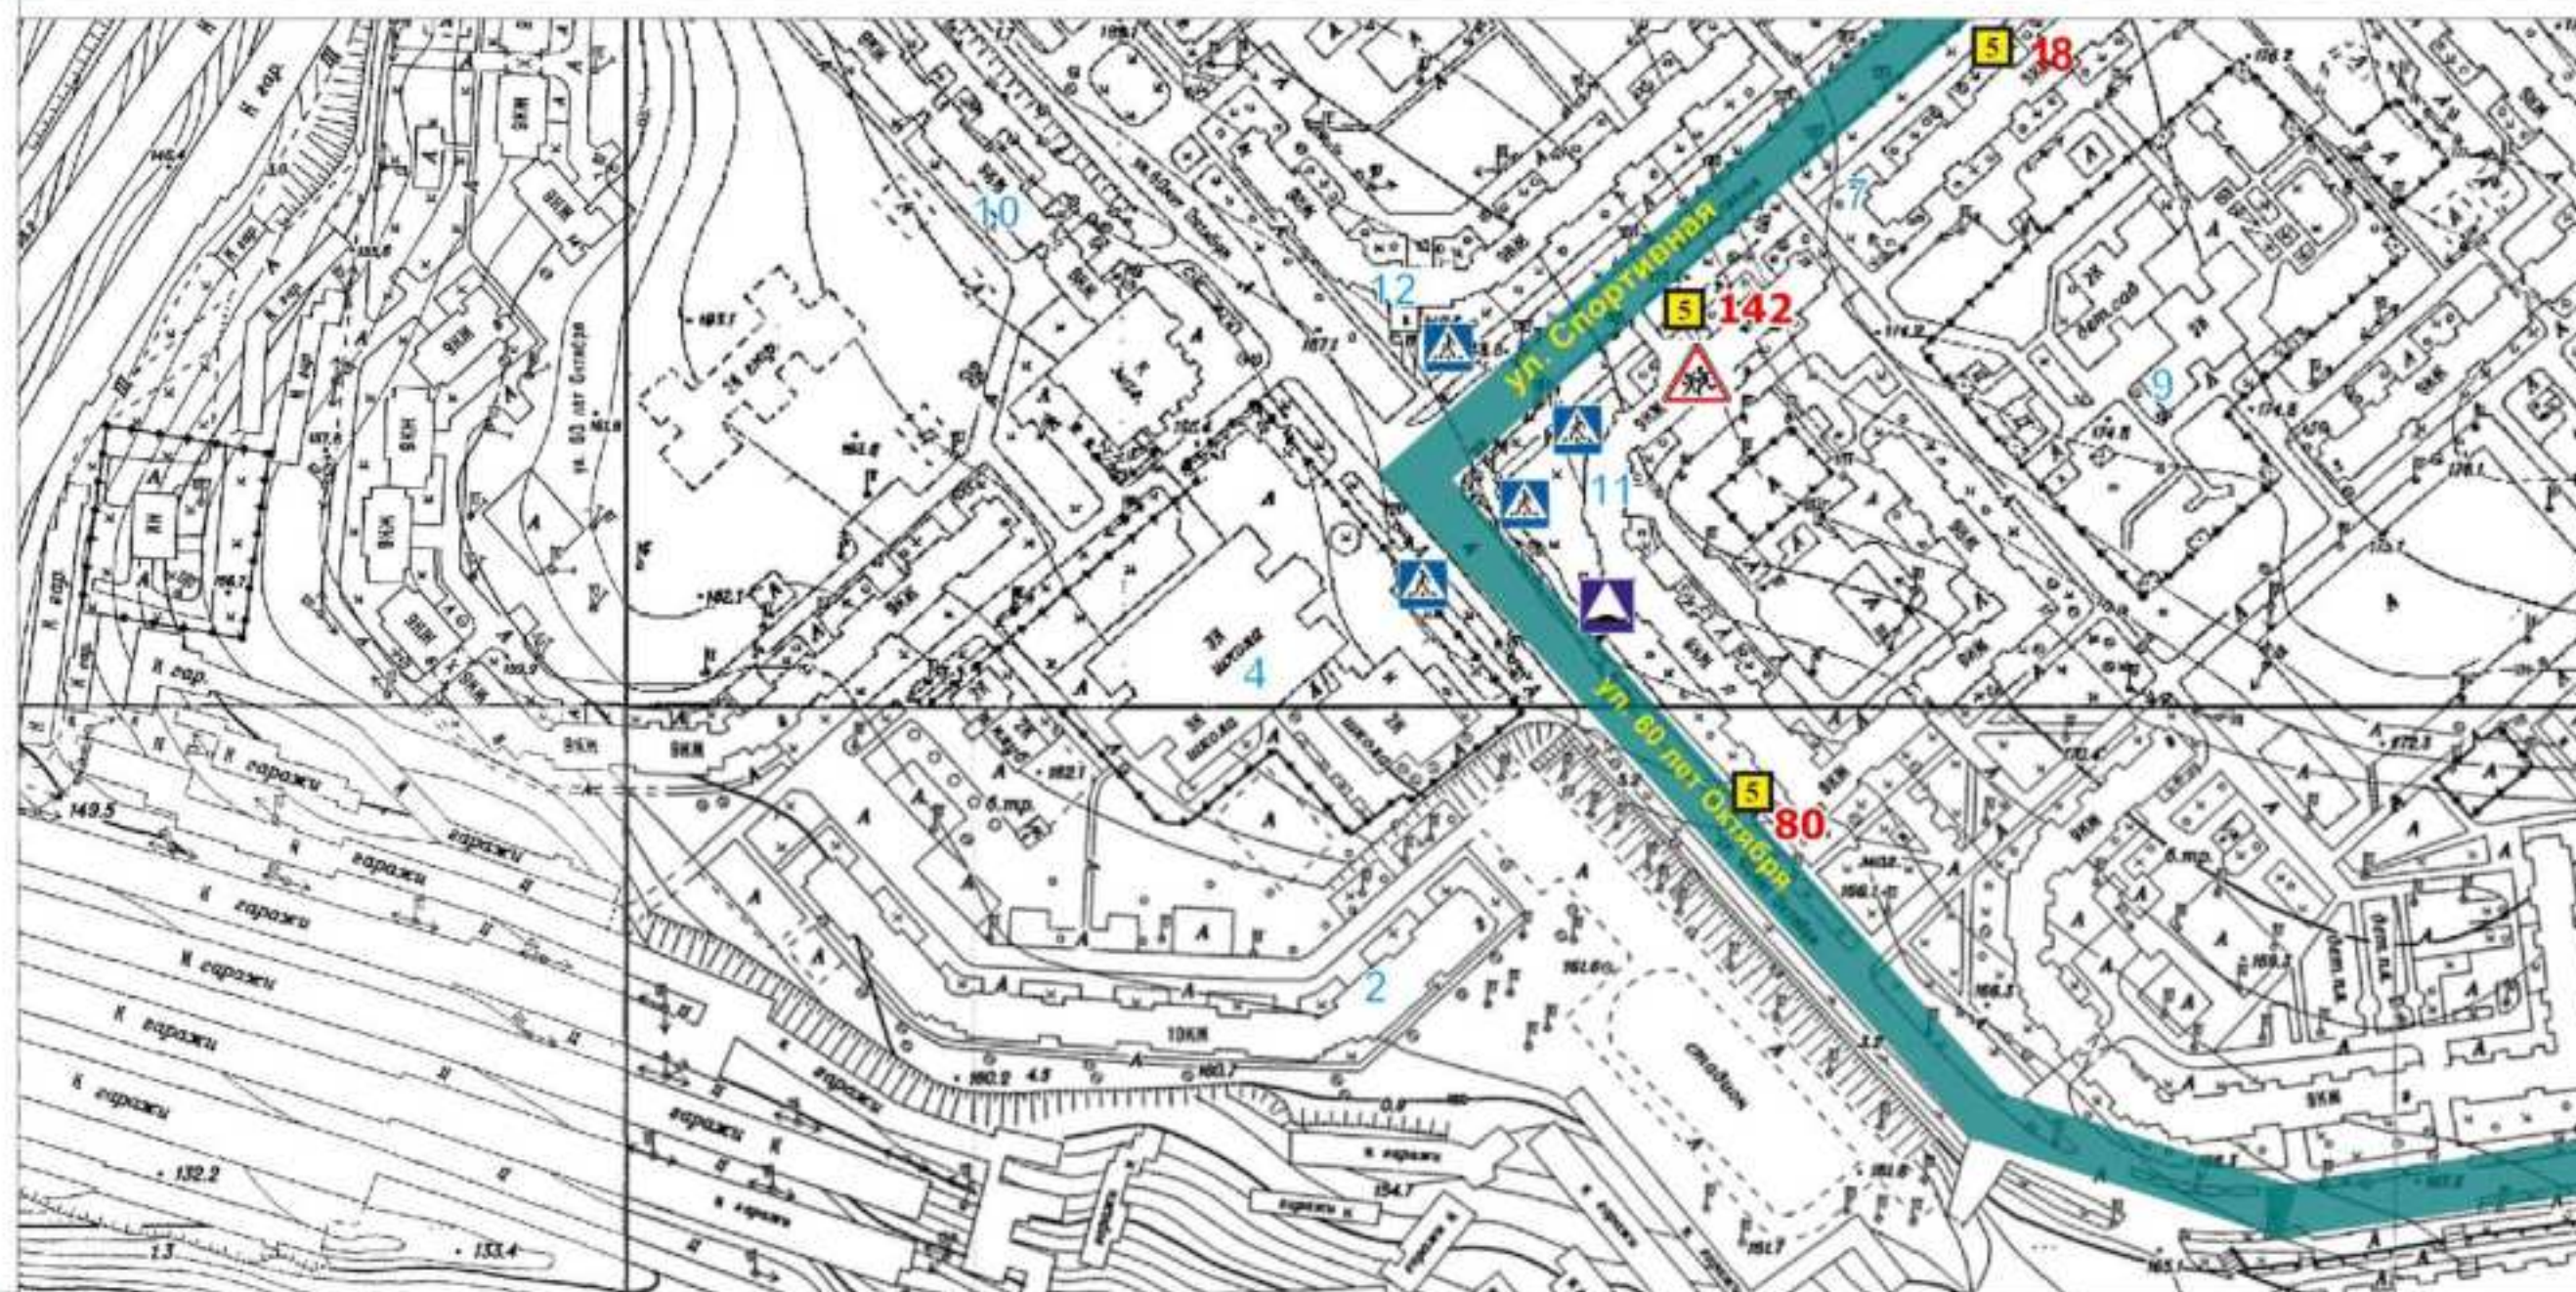

Проспект	1 Ситиборд	Тумба	5 Пилон	15 Видеозэкран	Зона №1
Улица	2 Скроллер		6 Сити-формат		Зона №2
Пешеходная улица		9 Софтборд	7 Стела		Зона №3
План. Суц.	3 Пилларс	8 Уникальная (нестандартная) рекламная конструкция	8 Медиа-фасад		Зона №4
	5 Афишный стенд				

г. Белгород 2026 г.



11

Схема размещения рекламных конструкций на территории городского округа «Город Белгород»

М 1:2500



Проспект	Ситиборд	Тумба	Пилон	Видеоэкран	Зона №1
Улица	Скроллер		Сити-формат		Зона №2
Пешеходная улица	Пилларс		Стела		Зона №3
План.	Афишный стенд	Уникальная (нестандартная) рекламная конструкция	Медиа-фасад		Зона №4
Сущ.					


г. Белгород 2026 г.



11И,К

Схема размещения рекламных конструкций на территории городского округа «Город Белгород»

М 1:2500

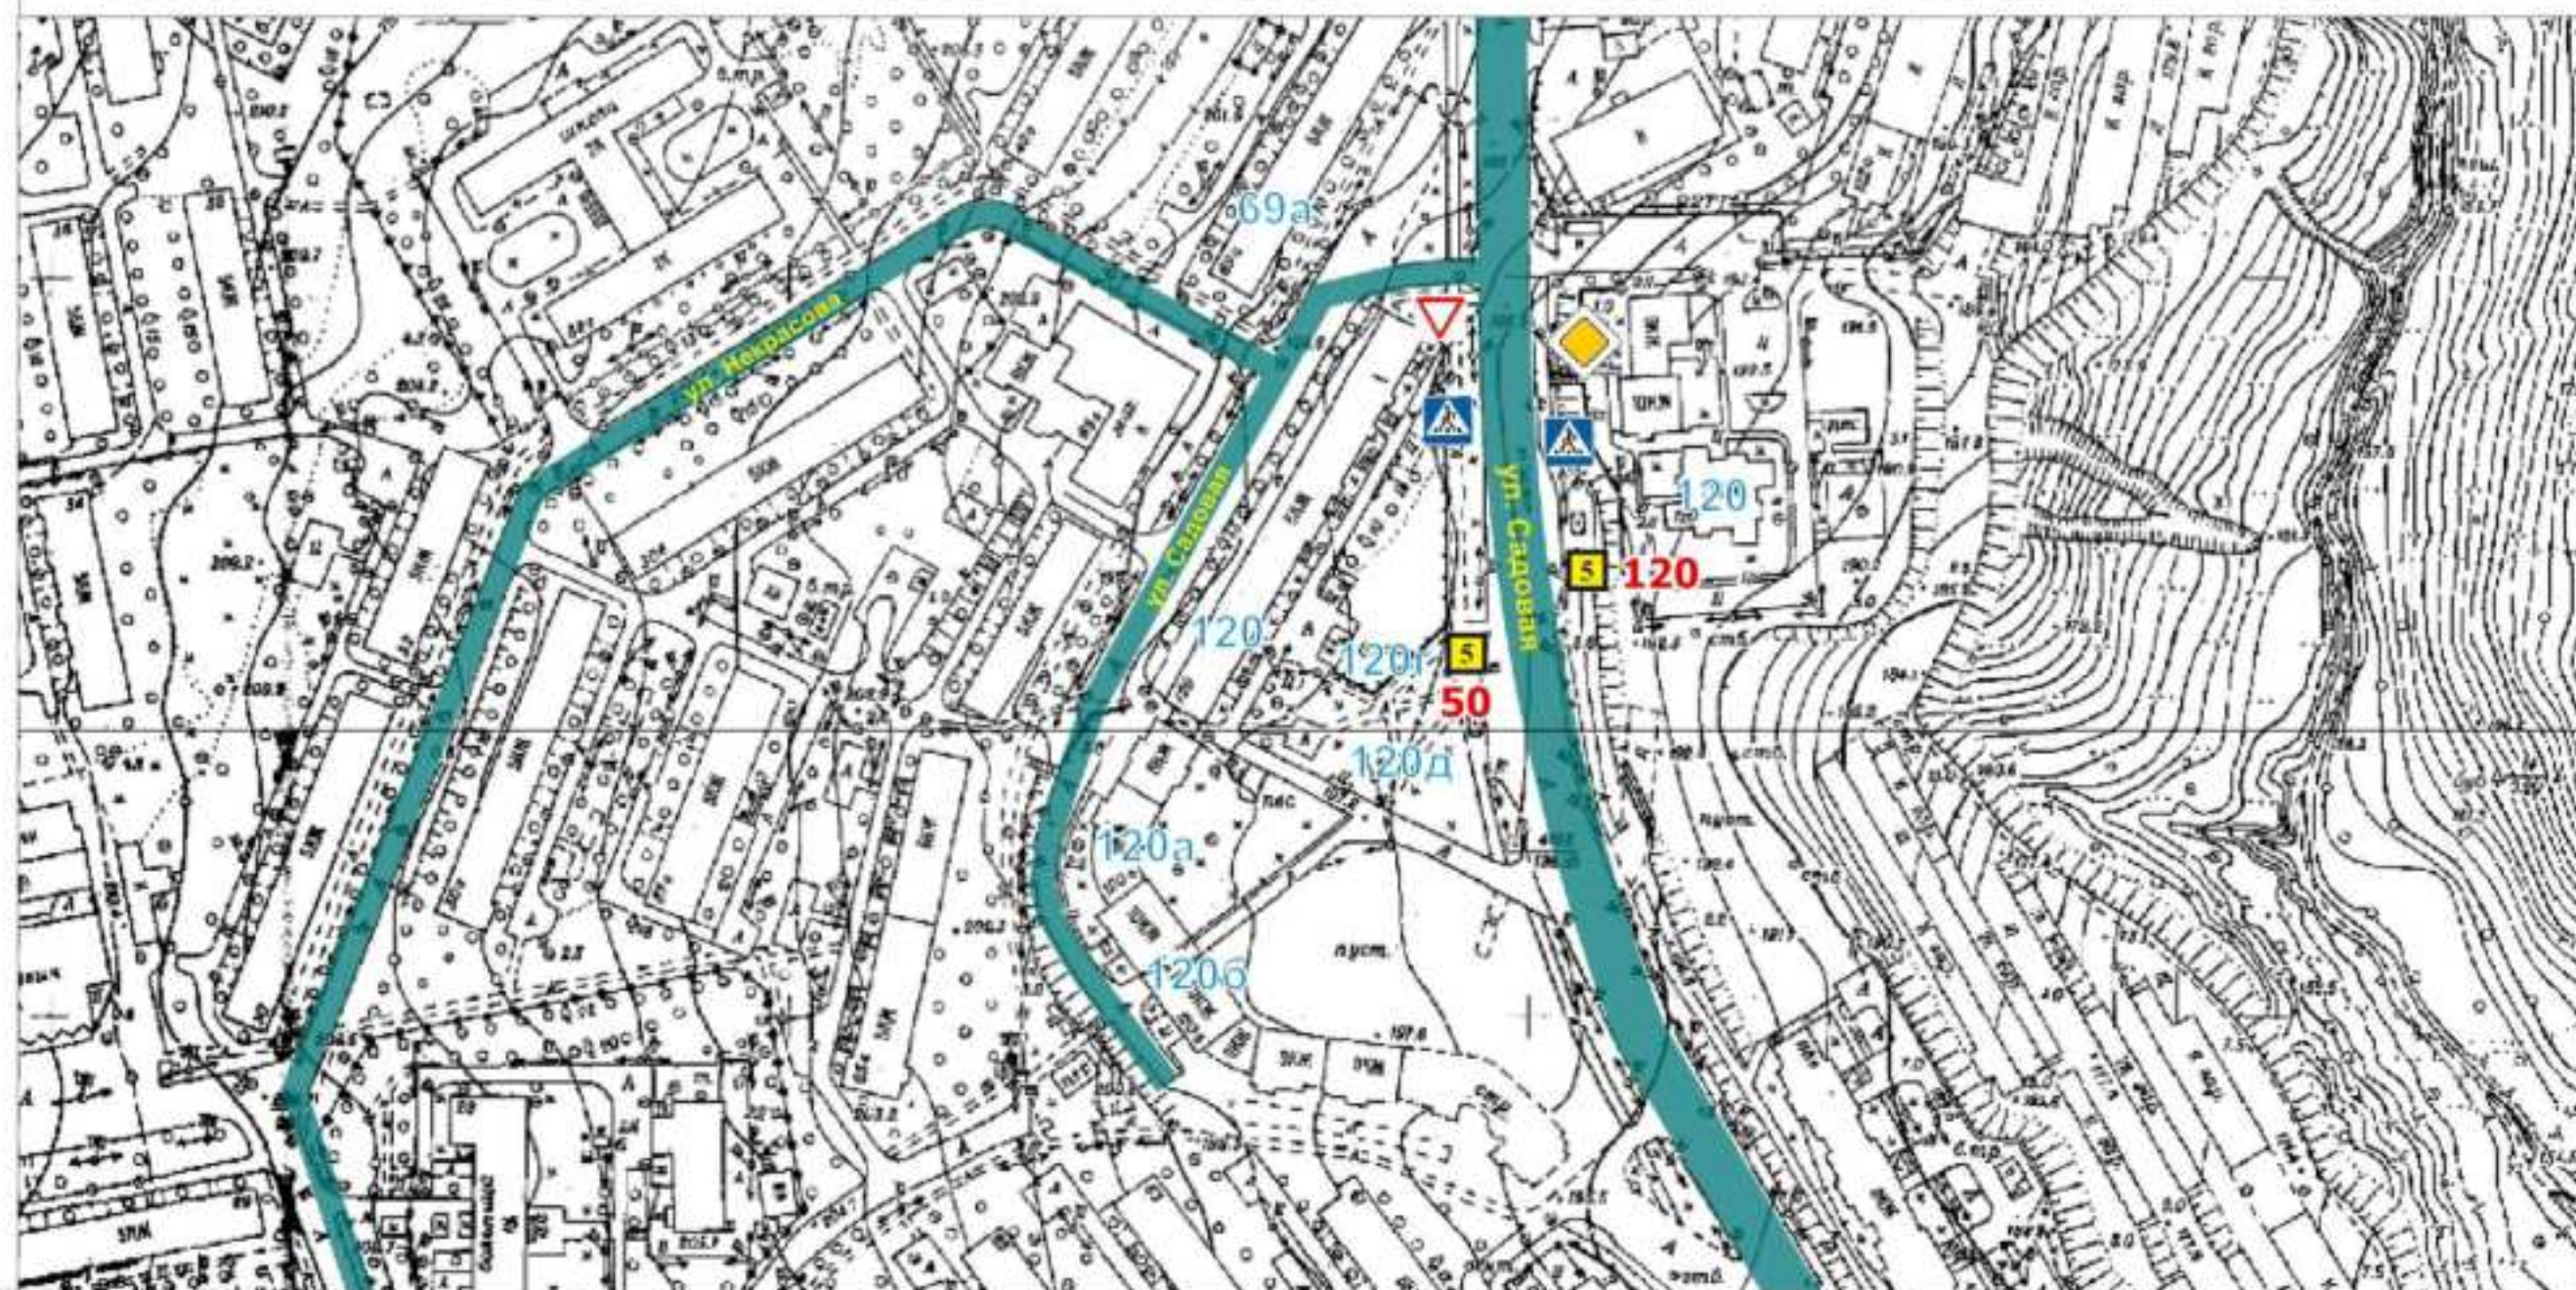

Проспект	Ситиборд	Тумба	Пилон	Видеоэкран	Зона №1
Улица	Скроллер		Сити-формат		Зона №2
Пешеходная улица	Пилларс		Стела		Зона №3
План. Сущ.	Афишный стенд	Уникальная (нестандартная) рекламная конструкция	Медиа-фасад		Зона №4


г. Белгород 2026 г.



11И

Схема размещения рекламных конструкций на территории городского округа «Город Белгород»

М 1:2500

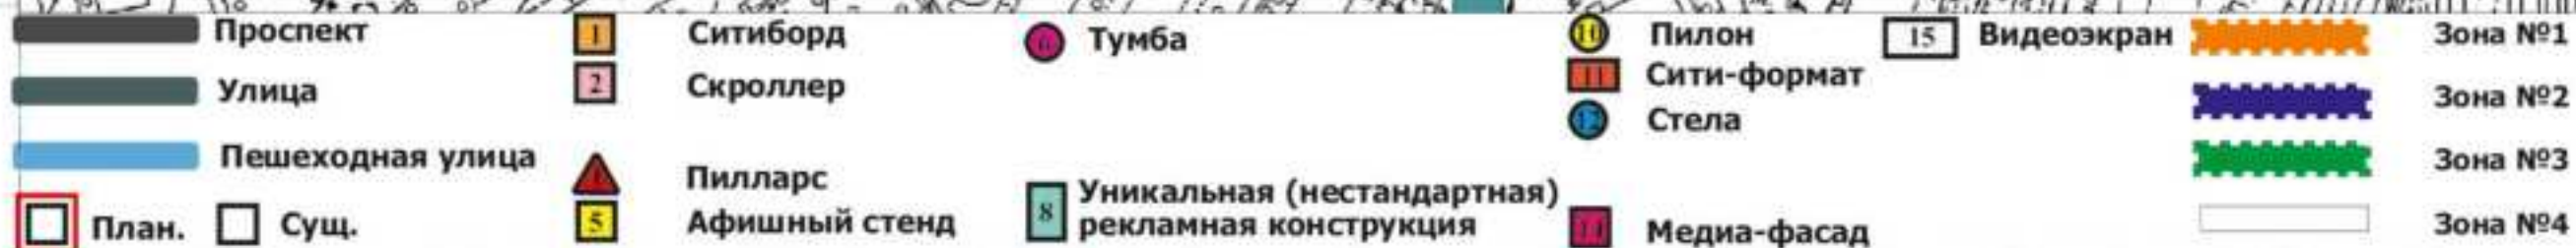

г. Белгород 2026 г.



11М

Схема размещения рекламных конструкций на территории городского округа «Город Белгород»

М 1:2500



Проспект	Ситиборд	Тумба	Пилон	Видеоэкран	Зона №1
Улица	Скроллер		Сити-формат		Зона №2
Пешеходная улица	Пилларс		Стела		Зона №3
План. Сущ.	Афишный стенд	Уникальная (нестандартная) рекламная конструкция	Медиа-фасад		Зона №4

г. Белгород 2026 г.

**Схема размещения рекламных конструкций на территории
городского округа «Город Белгород»**

- | | | | | | | | | | | | |
|--|------------------|--|----------|--|---------------|--|--|--|-------------|--|---------|
| | Проспект | | Ситиборд | | Тумба | | Пилон | | Видеоэкран | | Зона №1 |
| | Улица | | Скроллер | | | | Сити-формат | | | | Зона №2 |
| | Пешеходная улица | | Пилларс | | | | Стела | | | | Зона №3 |
| | План. | | Сущ. | | Афишный стенд | | Уникальная (нестандартная) рекламная конструкция | | Медиа-фасад | | Зона №4 |

г. Белгород 2026 г.



11Л

Схема размещения рекламных конструкций на территории городского округа «Город Белгород»

М 1:2500



Проспект	Ситиборд	Тумба	Пилон	Видеоэкран	Зона №1
Улица	Скроллер		Сити-формат		Зона №2
Пешеходная улица	Пилларс		Стела		Зона №3
План. Сущ.	Афишный стенд	Уникальная (нестандартная) рекламная конструкция	Медиа-фасад		Зона №4

г. Белгород 2026 г.



11К

Схема размещения рекламных конструкций на территории городского округа «Город Белгород»

М 1:2500



Проспект	1 Ситиборд	Тумба	Пилон	15 Видеоэкран	Зона №1
Улица	2 Скроллер		Сити-формат		Зона №2
Пешеходная улица			Стела		Зона №3
План. Суц.	Пилларс	8 Уникальная (нестандартная) рекламная конструкция	Медиа-фасад		Зона №4
	5 Афишный стенд				

г. Белгород 2026 г.



9П

Схема размещения рекламных конструкций на территории городского округа «Город Белгород»

М 1:2500



Проспект	Ситиборд	Тумба	Пилон	Видеоэкран	Зона №1
Улица	Скроллер		Сити-формат		Зона №2
Пешеходная улица	Пилларс		Стела		Зона №3
План. Сущ.	Афишный стенд	Уникальная (нестандартная) рекламная конструкция	Медиа-фасад		Зона №4



г. Белгород 2026 г.



10Э

Схема размещения рекламных конструкций на территории городского округа «Город Белгород»

М 1:2500

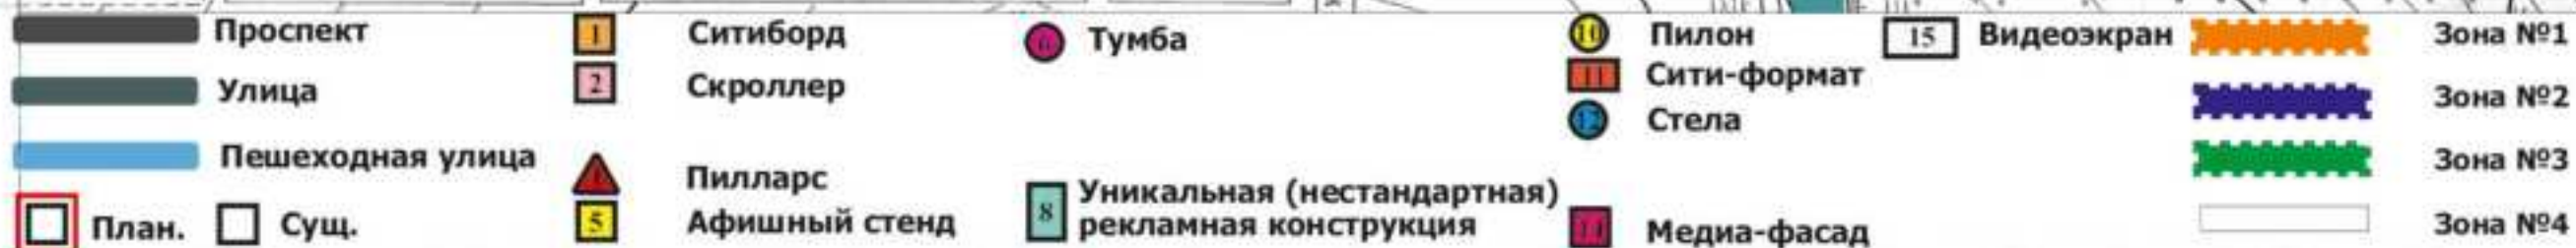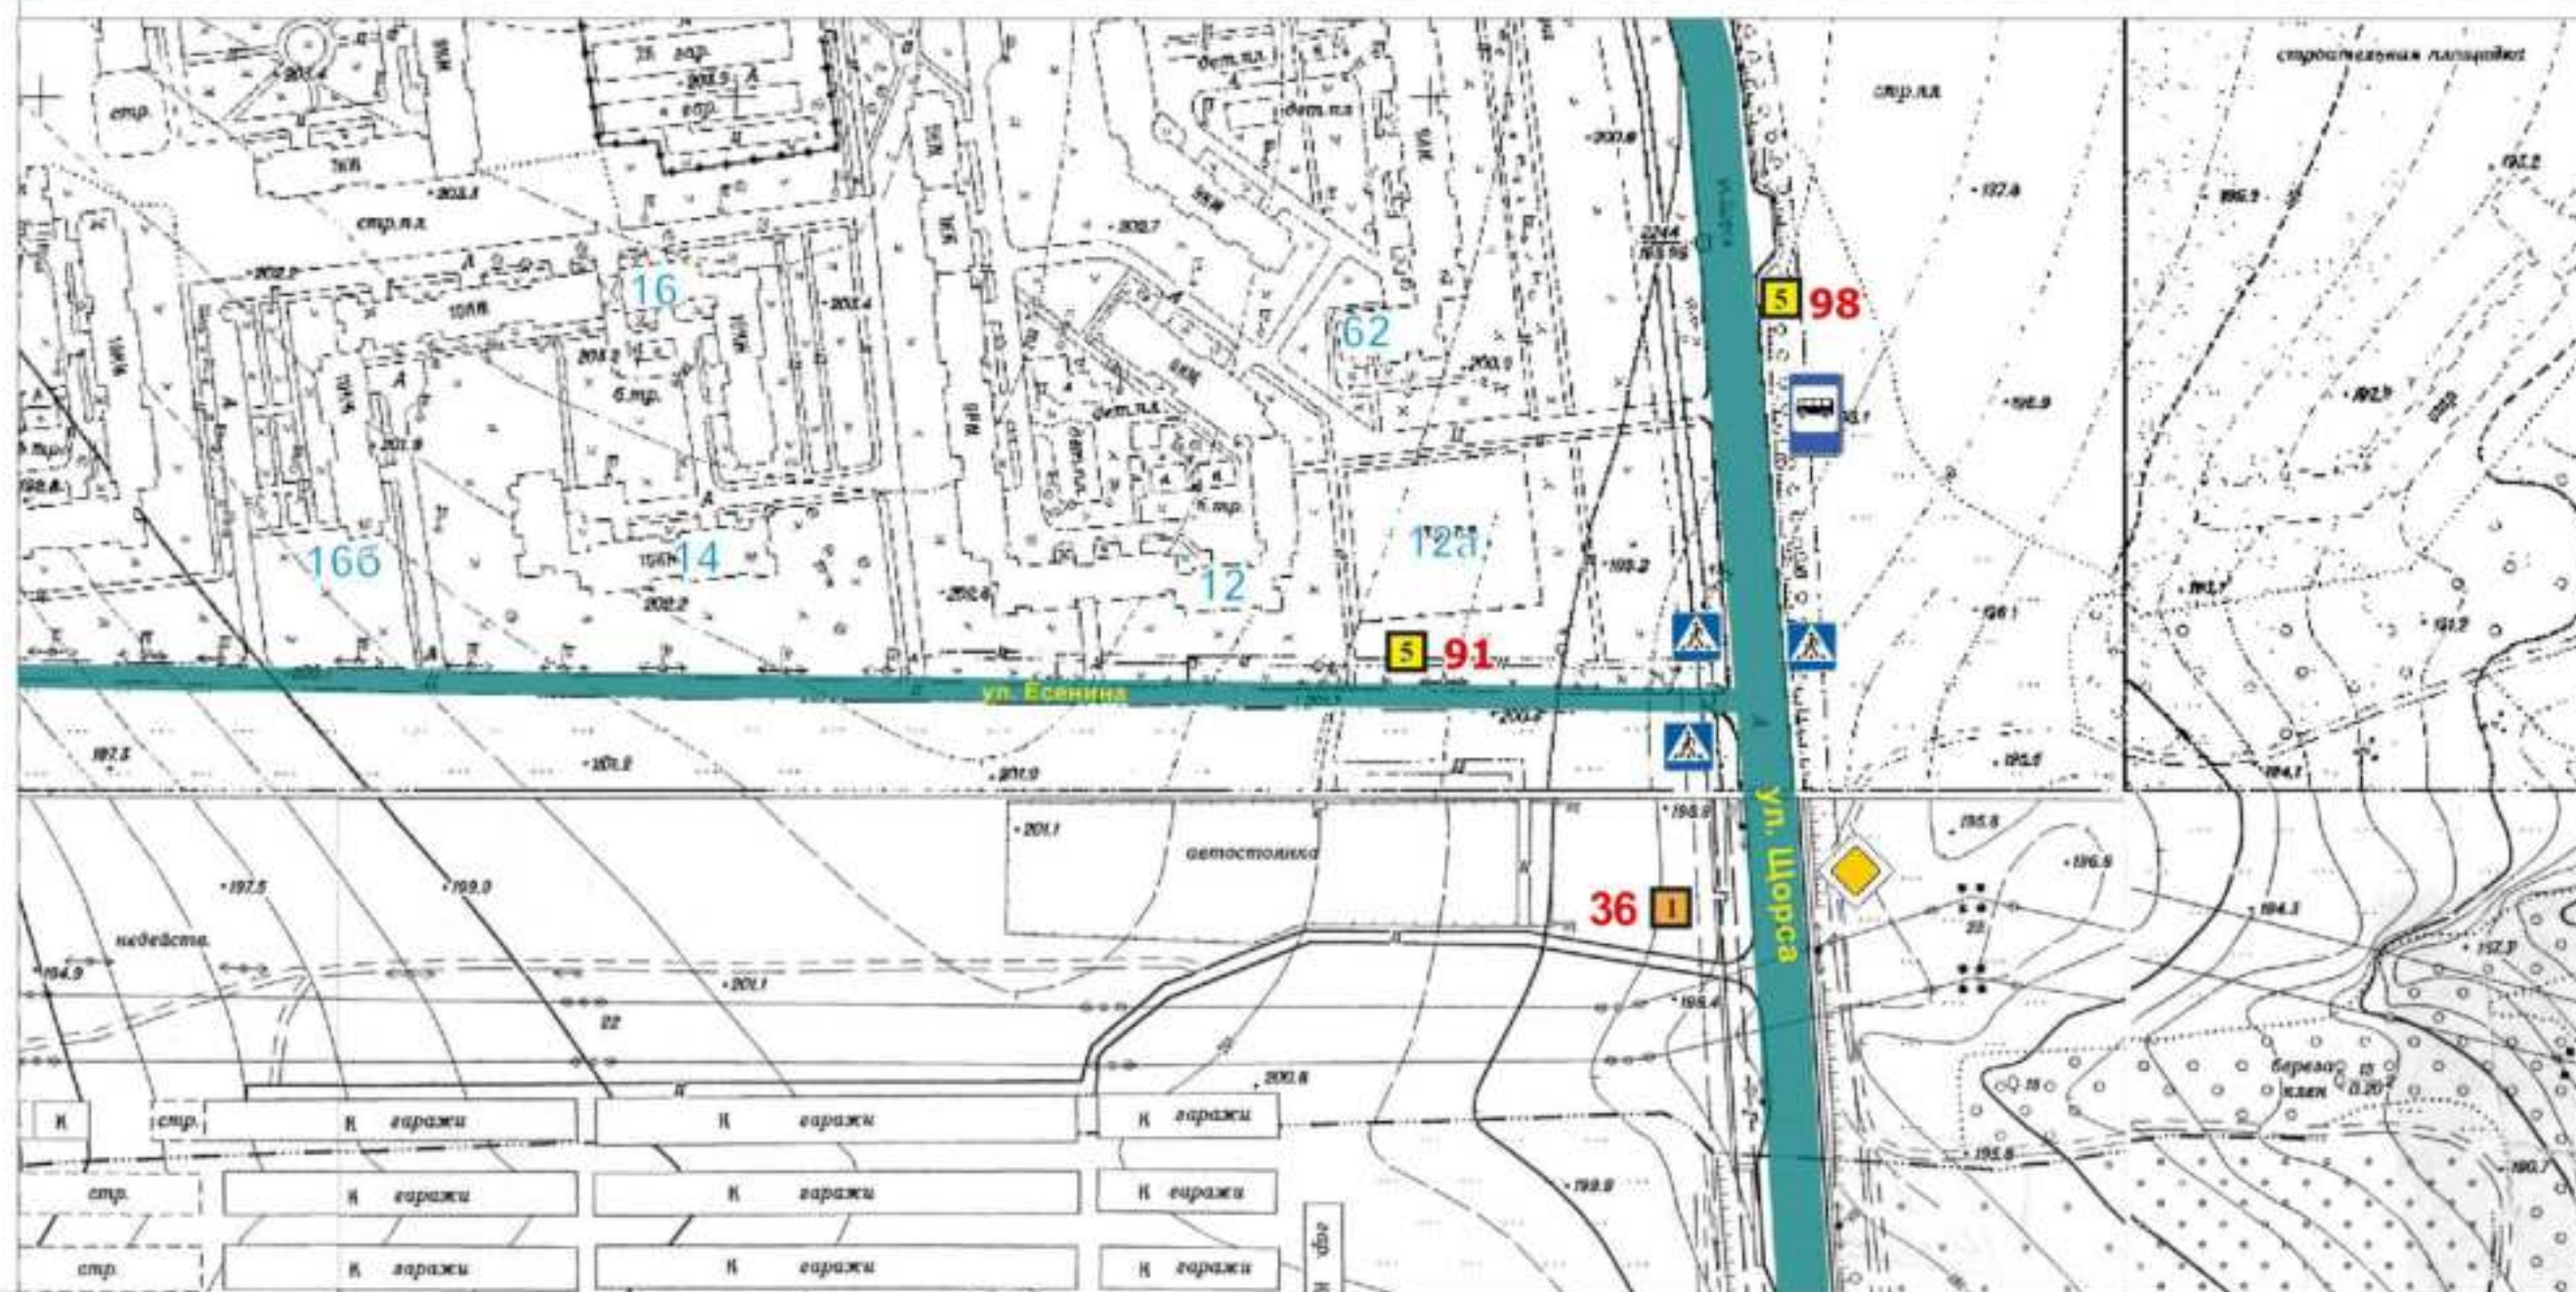


г. Белгород 2026 г.



Схема размещения рекламных конструкций на территории городского округа «Город Белгород»

М 1:2500

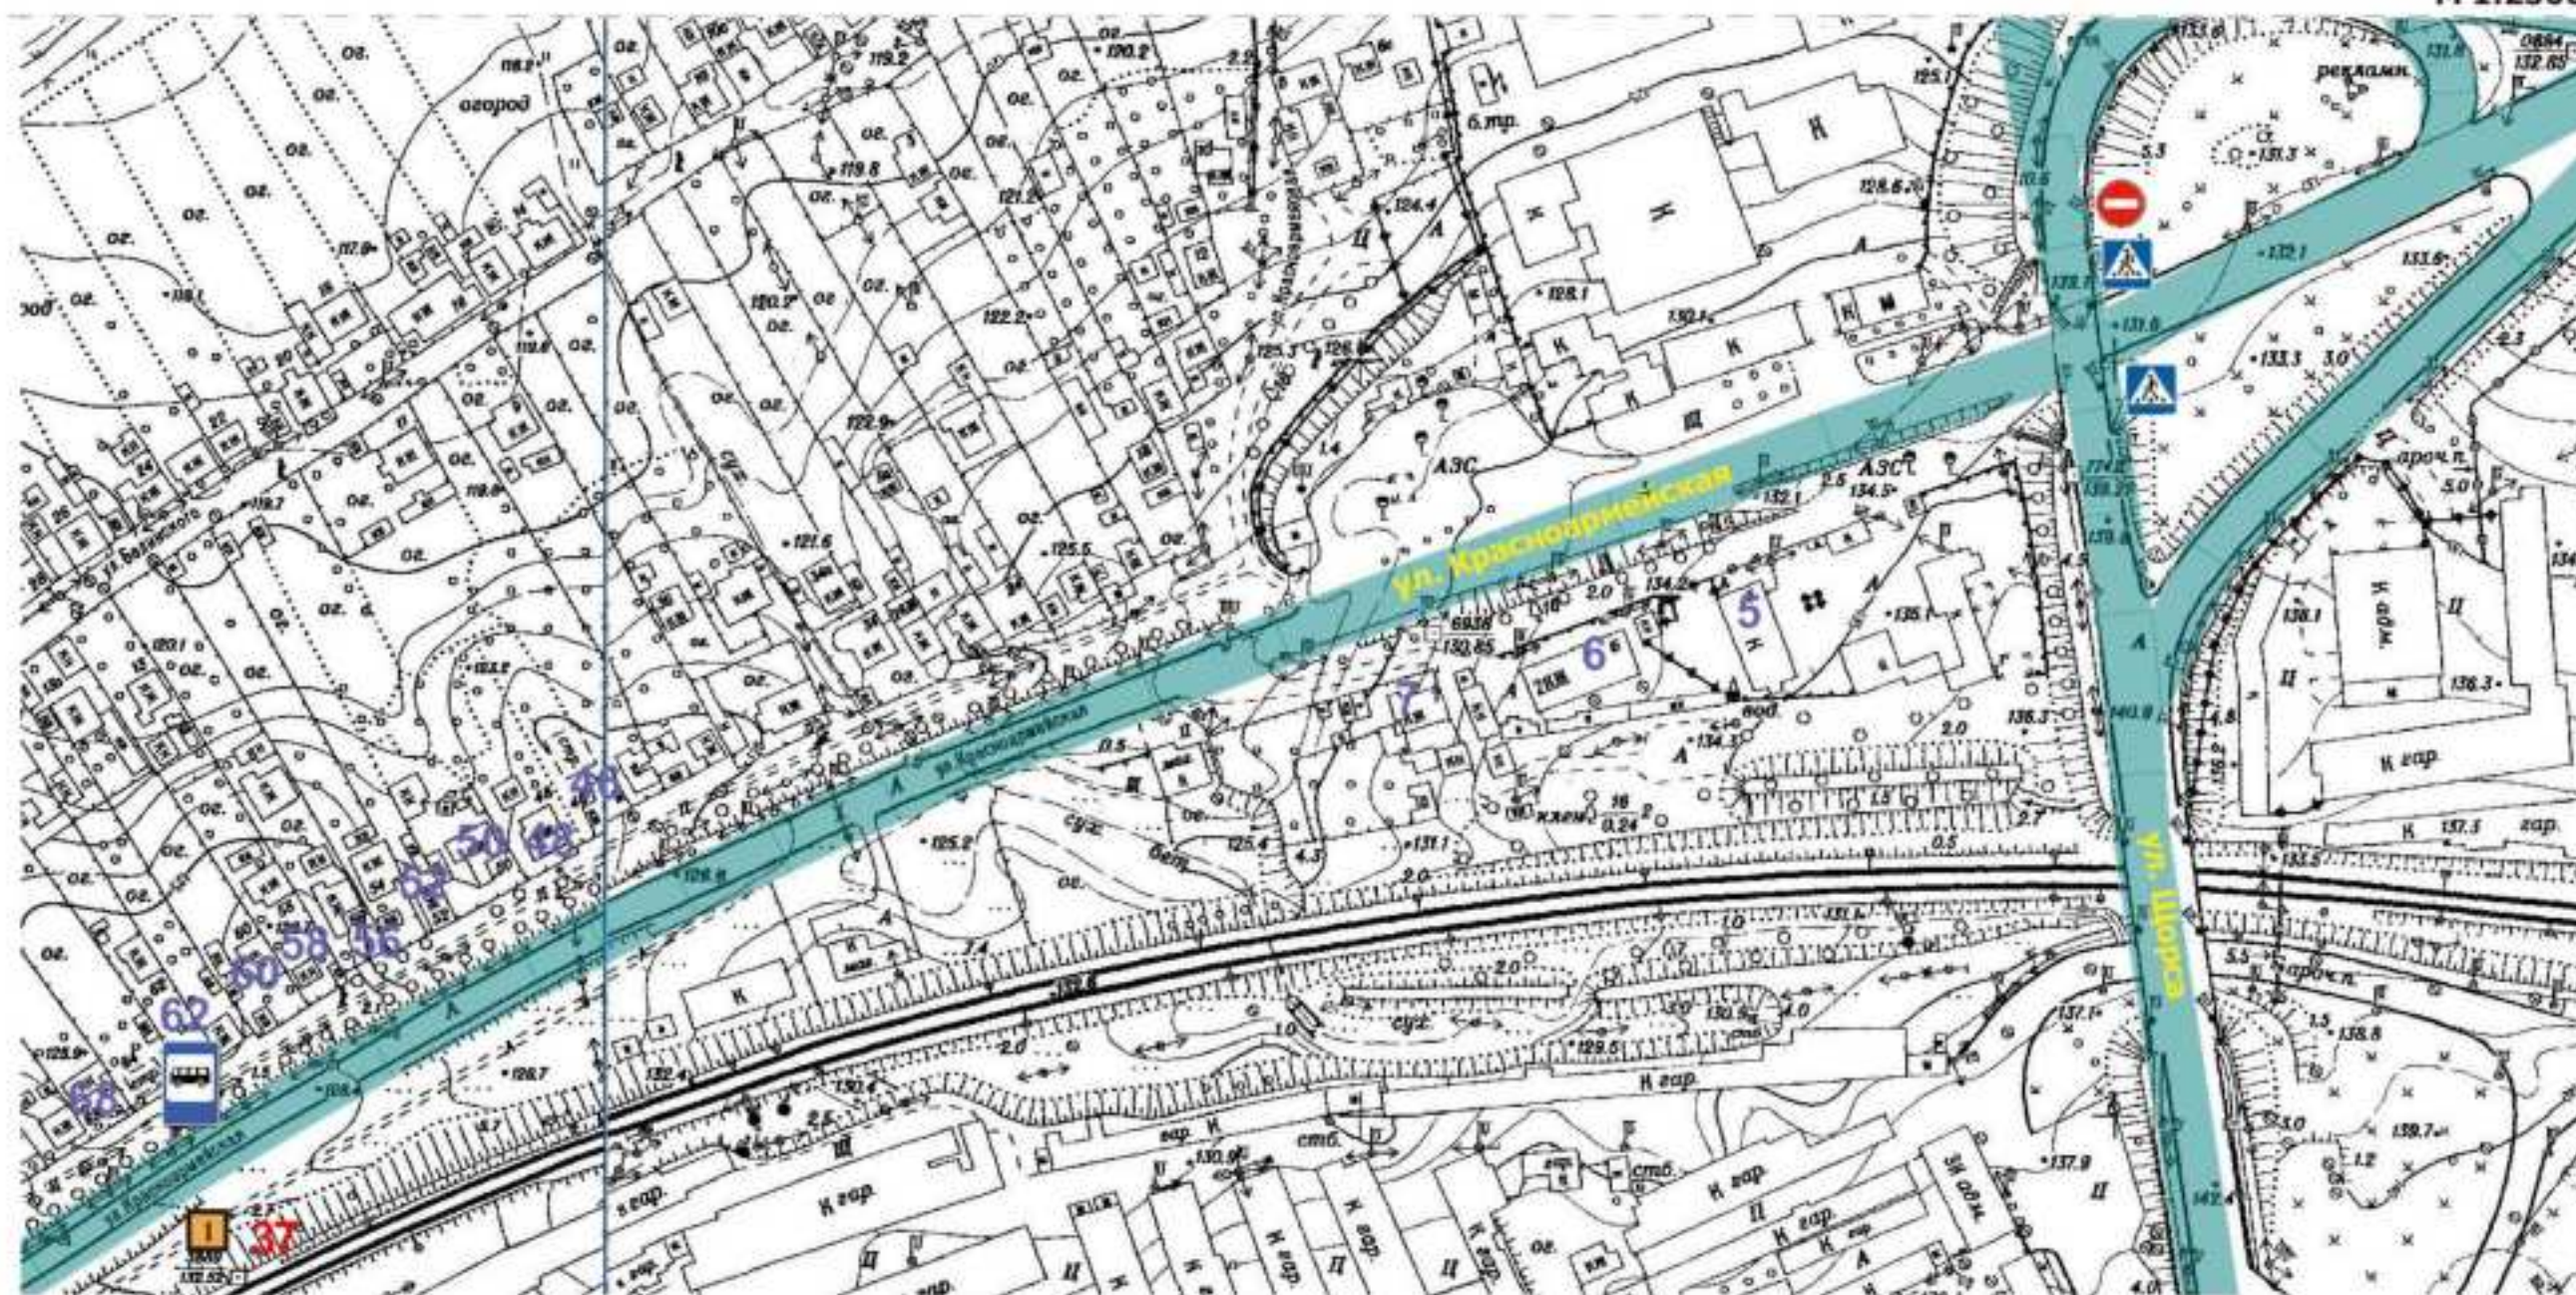

Проспект	Ситиборд	Тумба	Пилон	Видеоэкран	Зона №1
Улица	Скроллер		Сити-формат		Зона №2
Пешеходная улица	Пилларс		Стела		Зона №3
План. Сущ.	Афишный стенд	Уникальная (нестандартная) рекламная конструкция	Медиа-фасад		Зона №4

г. Белгород 2026 г.



7Ш

Схема размещения рекламных конструкций на территории городского округа «Город Белгород»

М 1:2500



Проспект	Ситиборд	Тумба	Пилон	Видеоэкран	Зона №1
Улица	Скроллер		Сити-формат		Зона №2
Пешеходная улица	Пилларс		Стела		Зона №3
План. Сущ.	Афишный стенд	Уникальная (нестандартная) рекламная конструкция	Медиа-фасад		Зона №4


г. Белгород 2026 г.



18У

Схема размещения рекламных конструкций на территории городского округа «Город Белгород»

М 1:2500

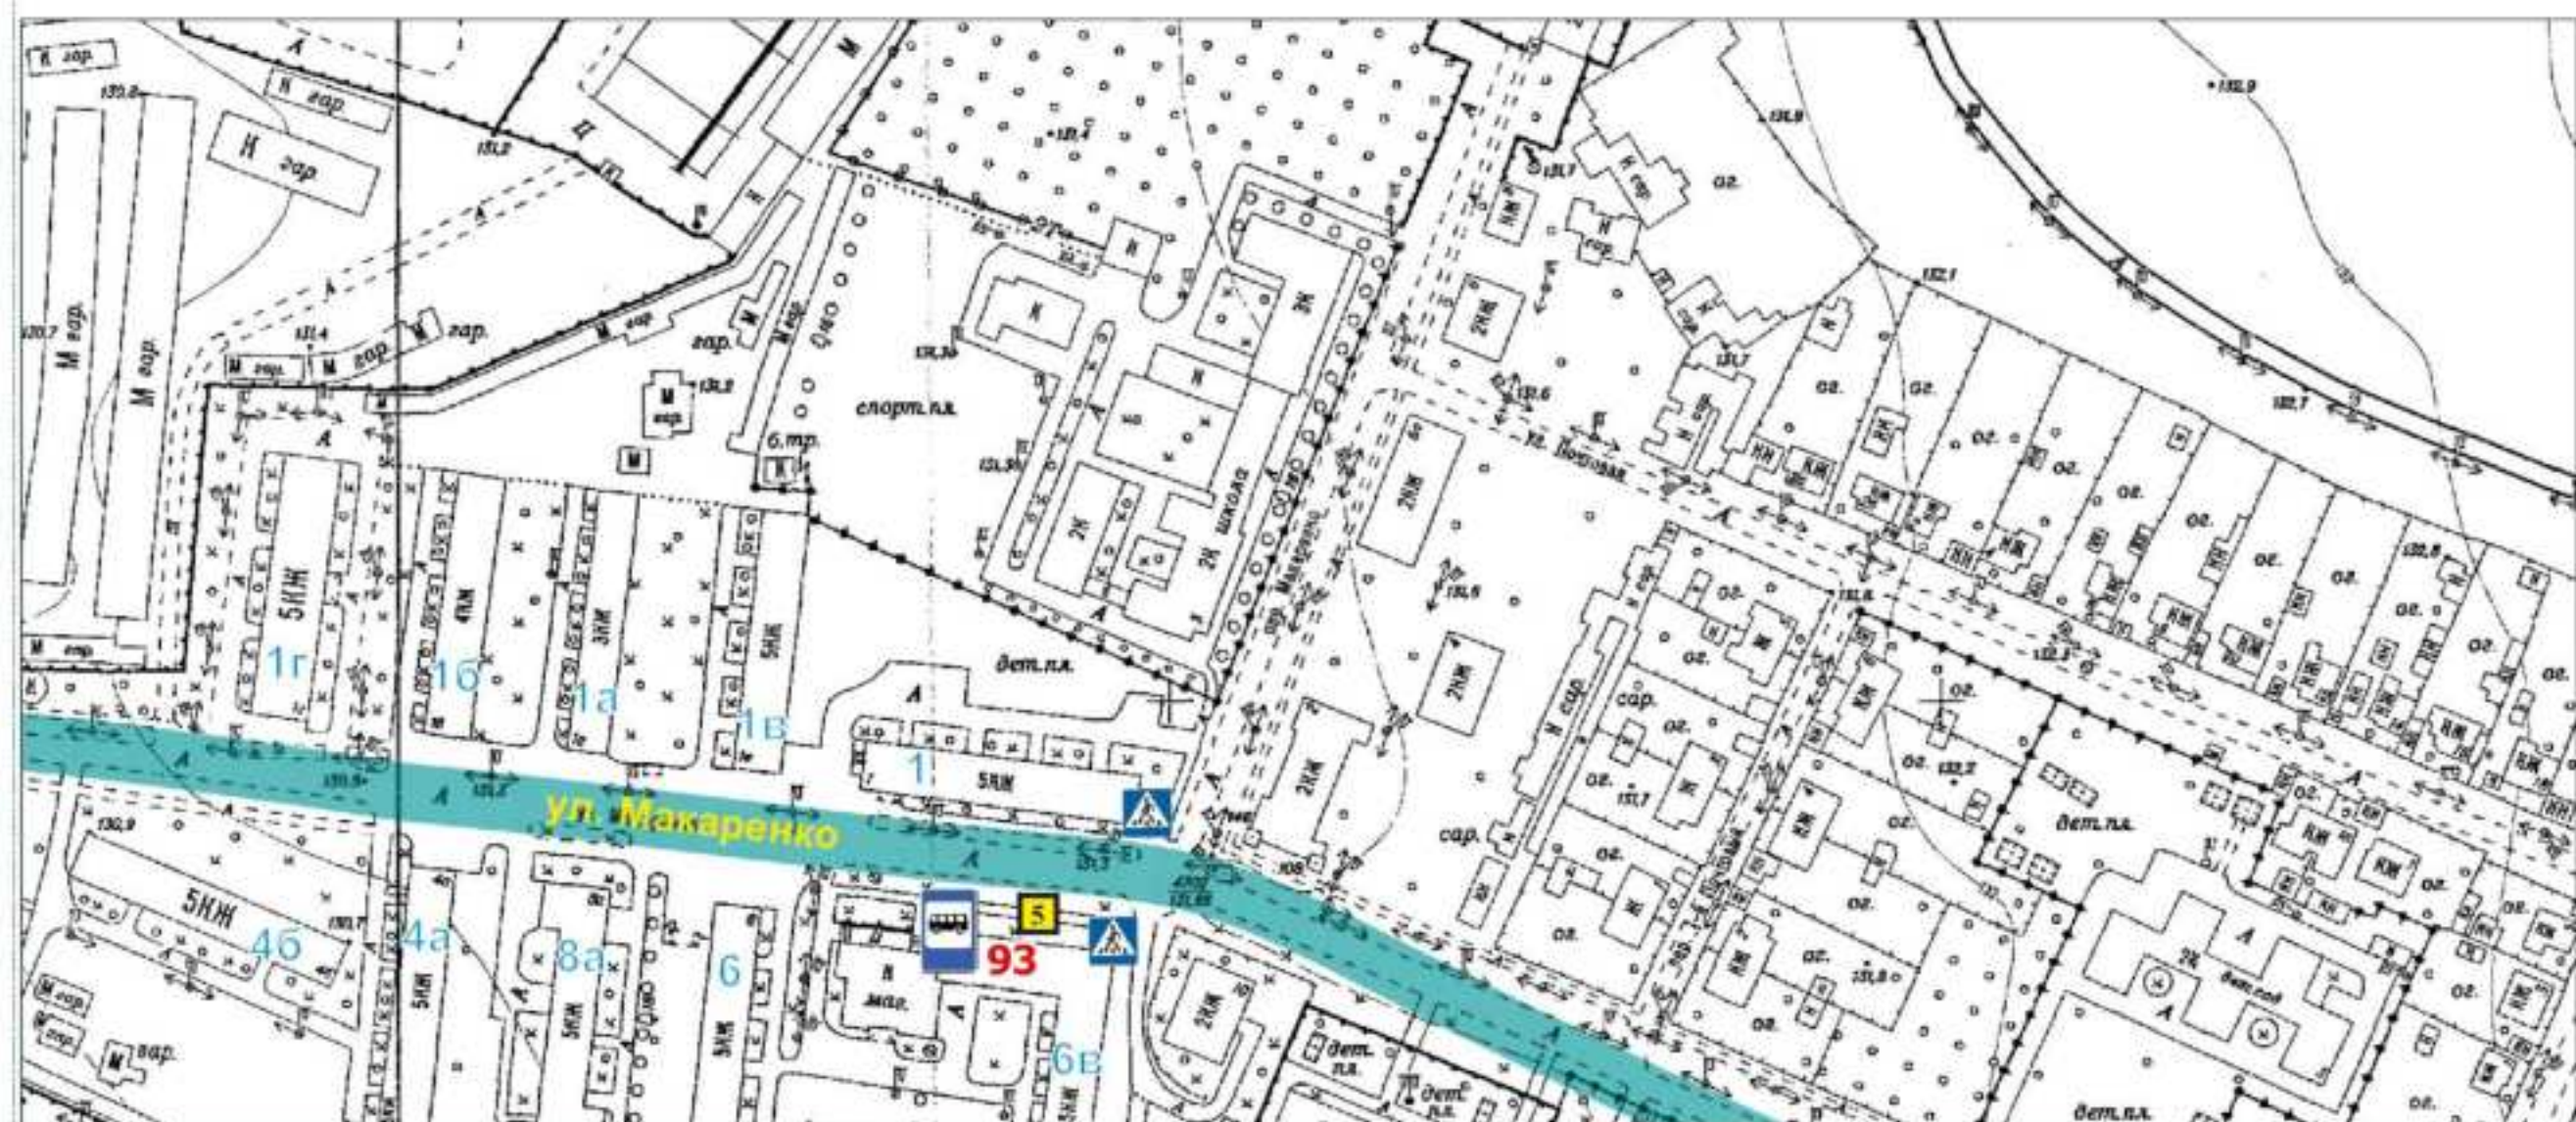

Проспект	Ситиборд	Тумба	Пилон	Видеоэкран	Зона №1
Улица	Скроллер		Сити-формат		Зона №2
Пешеходная улица	Пилларс		Стела		Зона №3
План. Сущ.	Афишный стенд	Уникальная (нестандартная) рекламная конструкция	Медиа-фасад	Зона №4	


г. Белгород 2026 г.



9Щ

Схема размещения рекламных конструкций на территории городского округа «Город Белгород»

М 1:2500

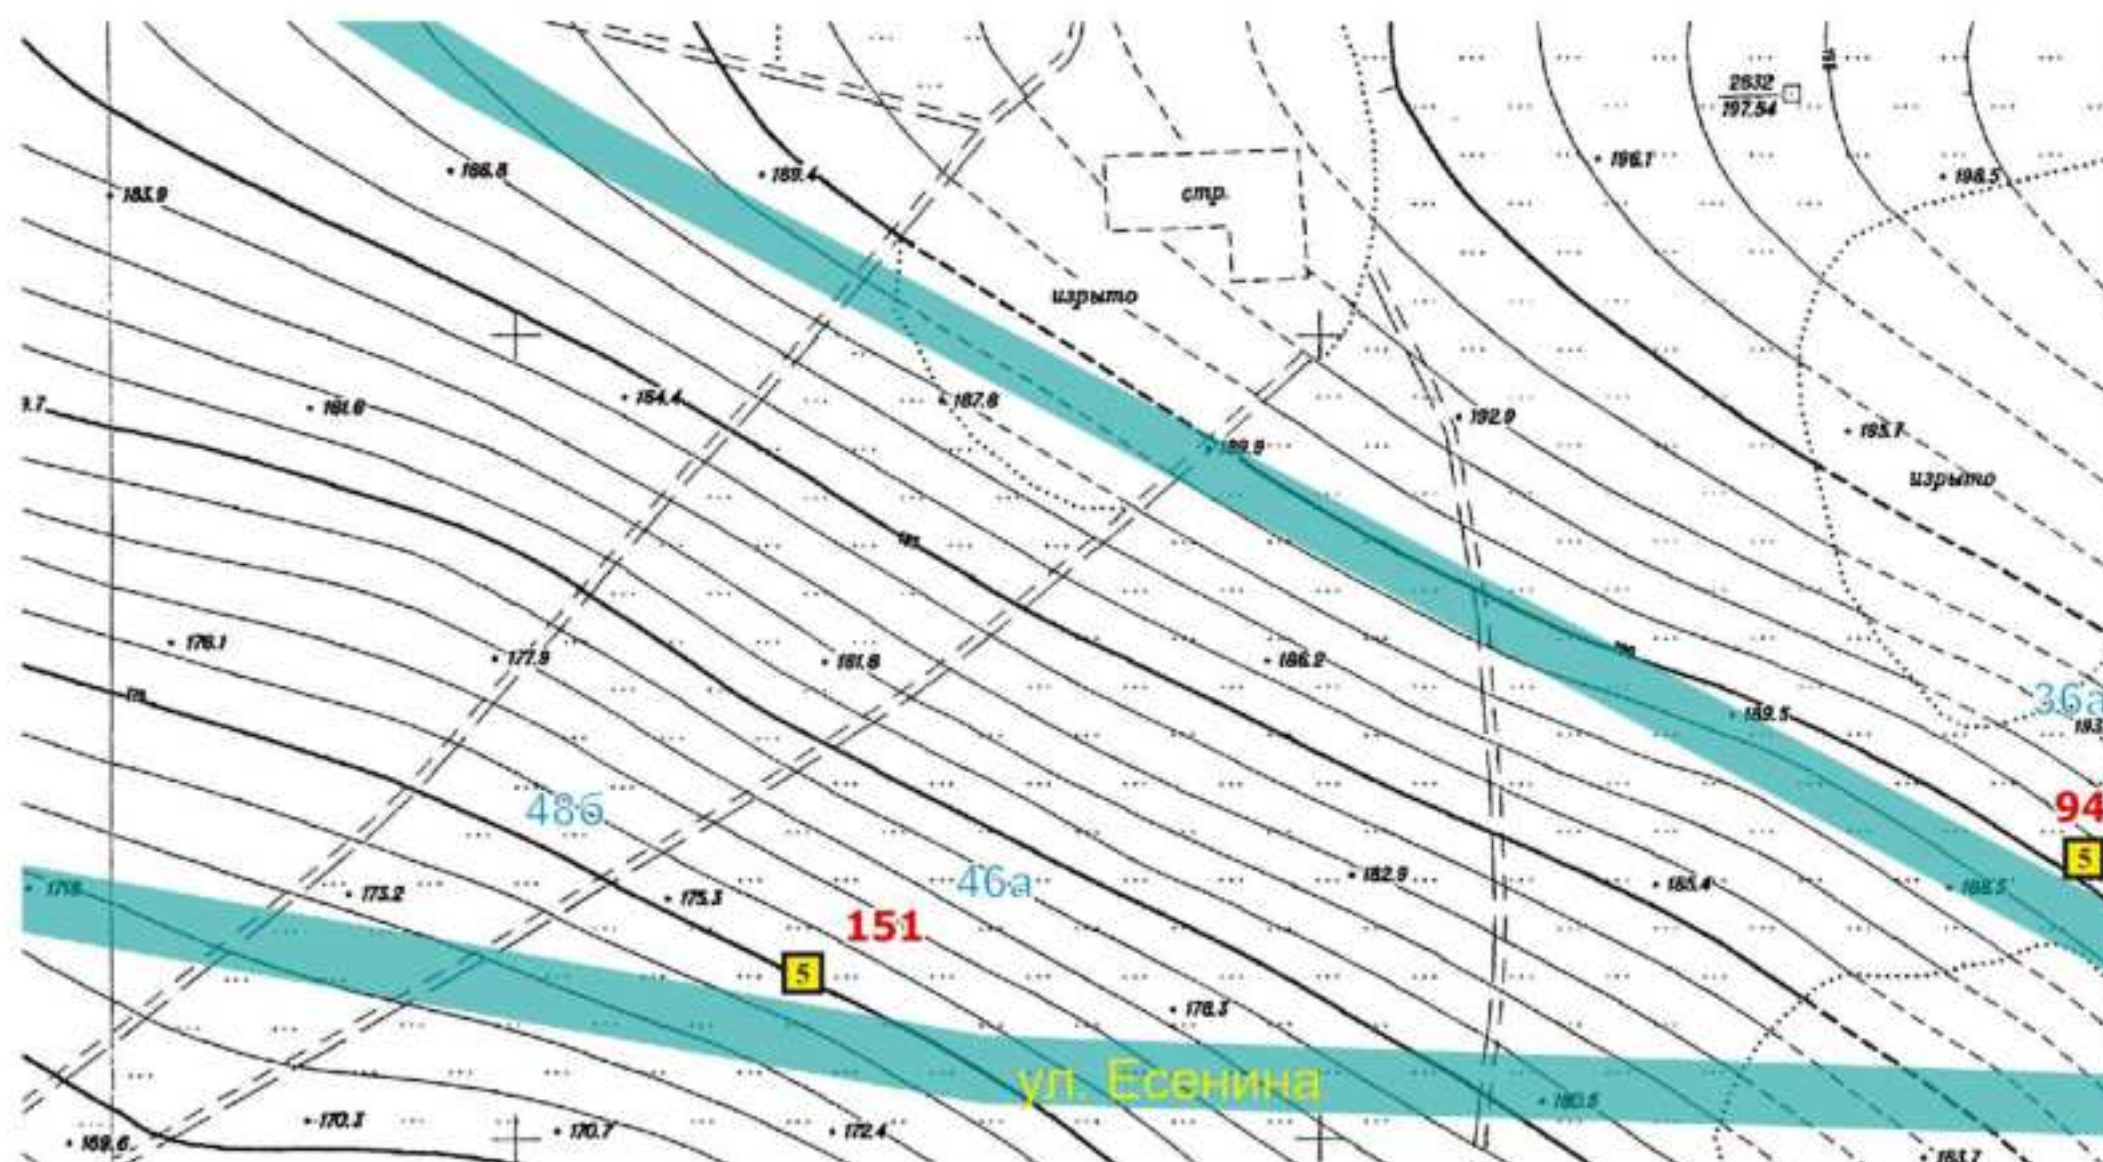

Проспект	Ситиборд	Тумба	Пилон	Видеоэкран	Зона №1
Улица	Скроллер		Сити-формат		Зона №2
Пешеходная улица	Пилларс		Стела		Зона №3
План. Сущ.	Афишный стенд	Уникальная (нестандартная) рекламная конструкция	Медиа-фасад	Зона №4	


г. Белгород 2026 г.



8Ц

Схема размещения рекламных конструкций на территории городского округа «Город Белгород»

М 1:2500

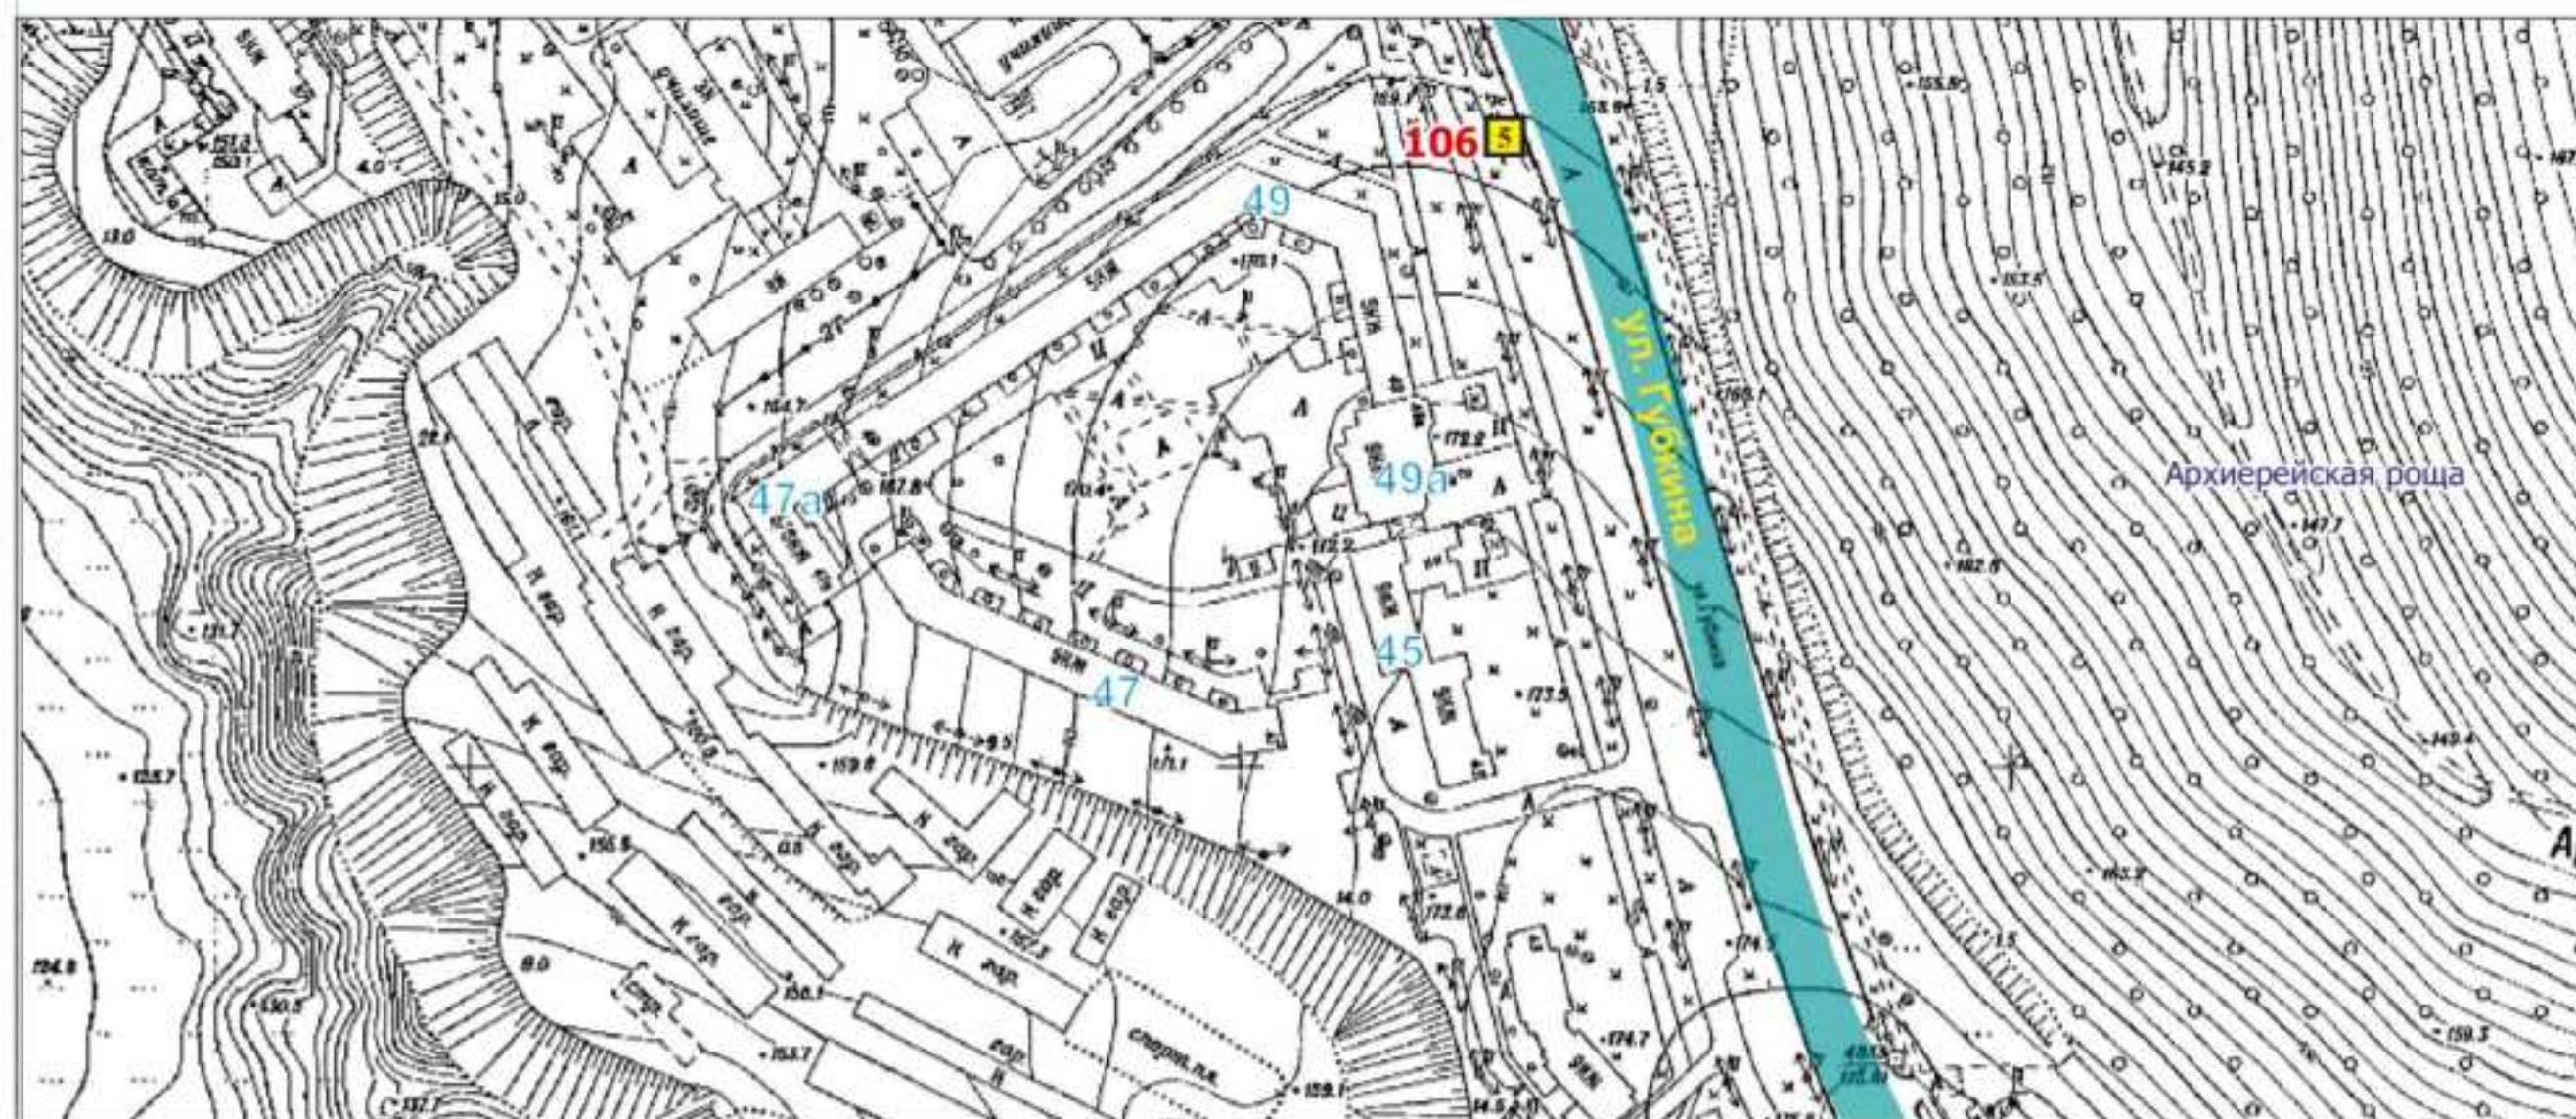


Проспект	Ситиборд	Тумба	Пилон	Видеоэкран	Зона №1
Улица	Скроллер		Сити-формат		Зона №2
Пешеходная улица	Пилларс		Стела		Зона №3
План. Сущ.	Афишный стенд	Уникальная (нестандартная) рекламная конструкция	Медиа-фасад	Зона №4	

г. Белгород 2026 г.



Схема размещения рекламных конструкций на территории городского округа «Город Белгород»

М 1:2500

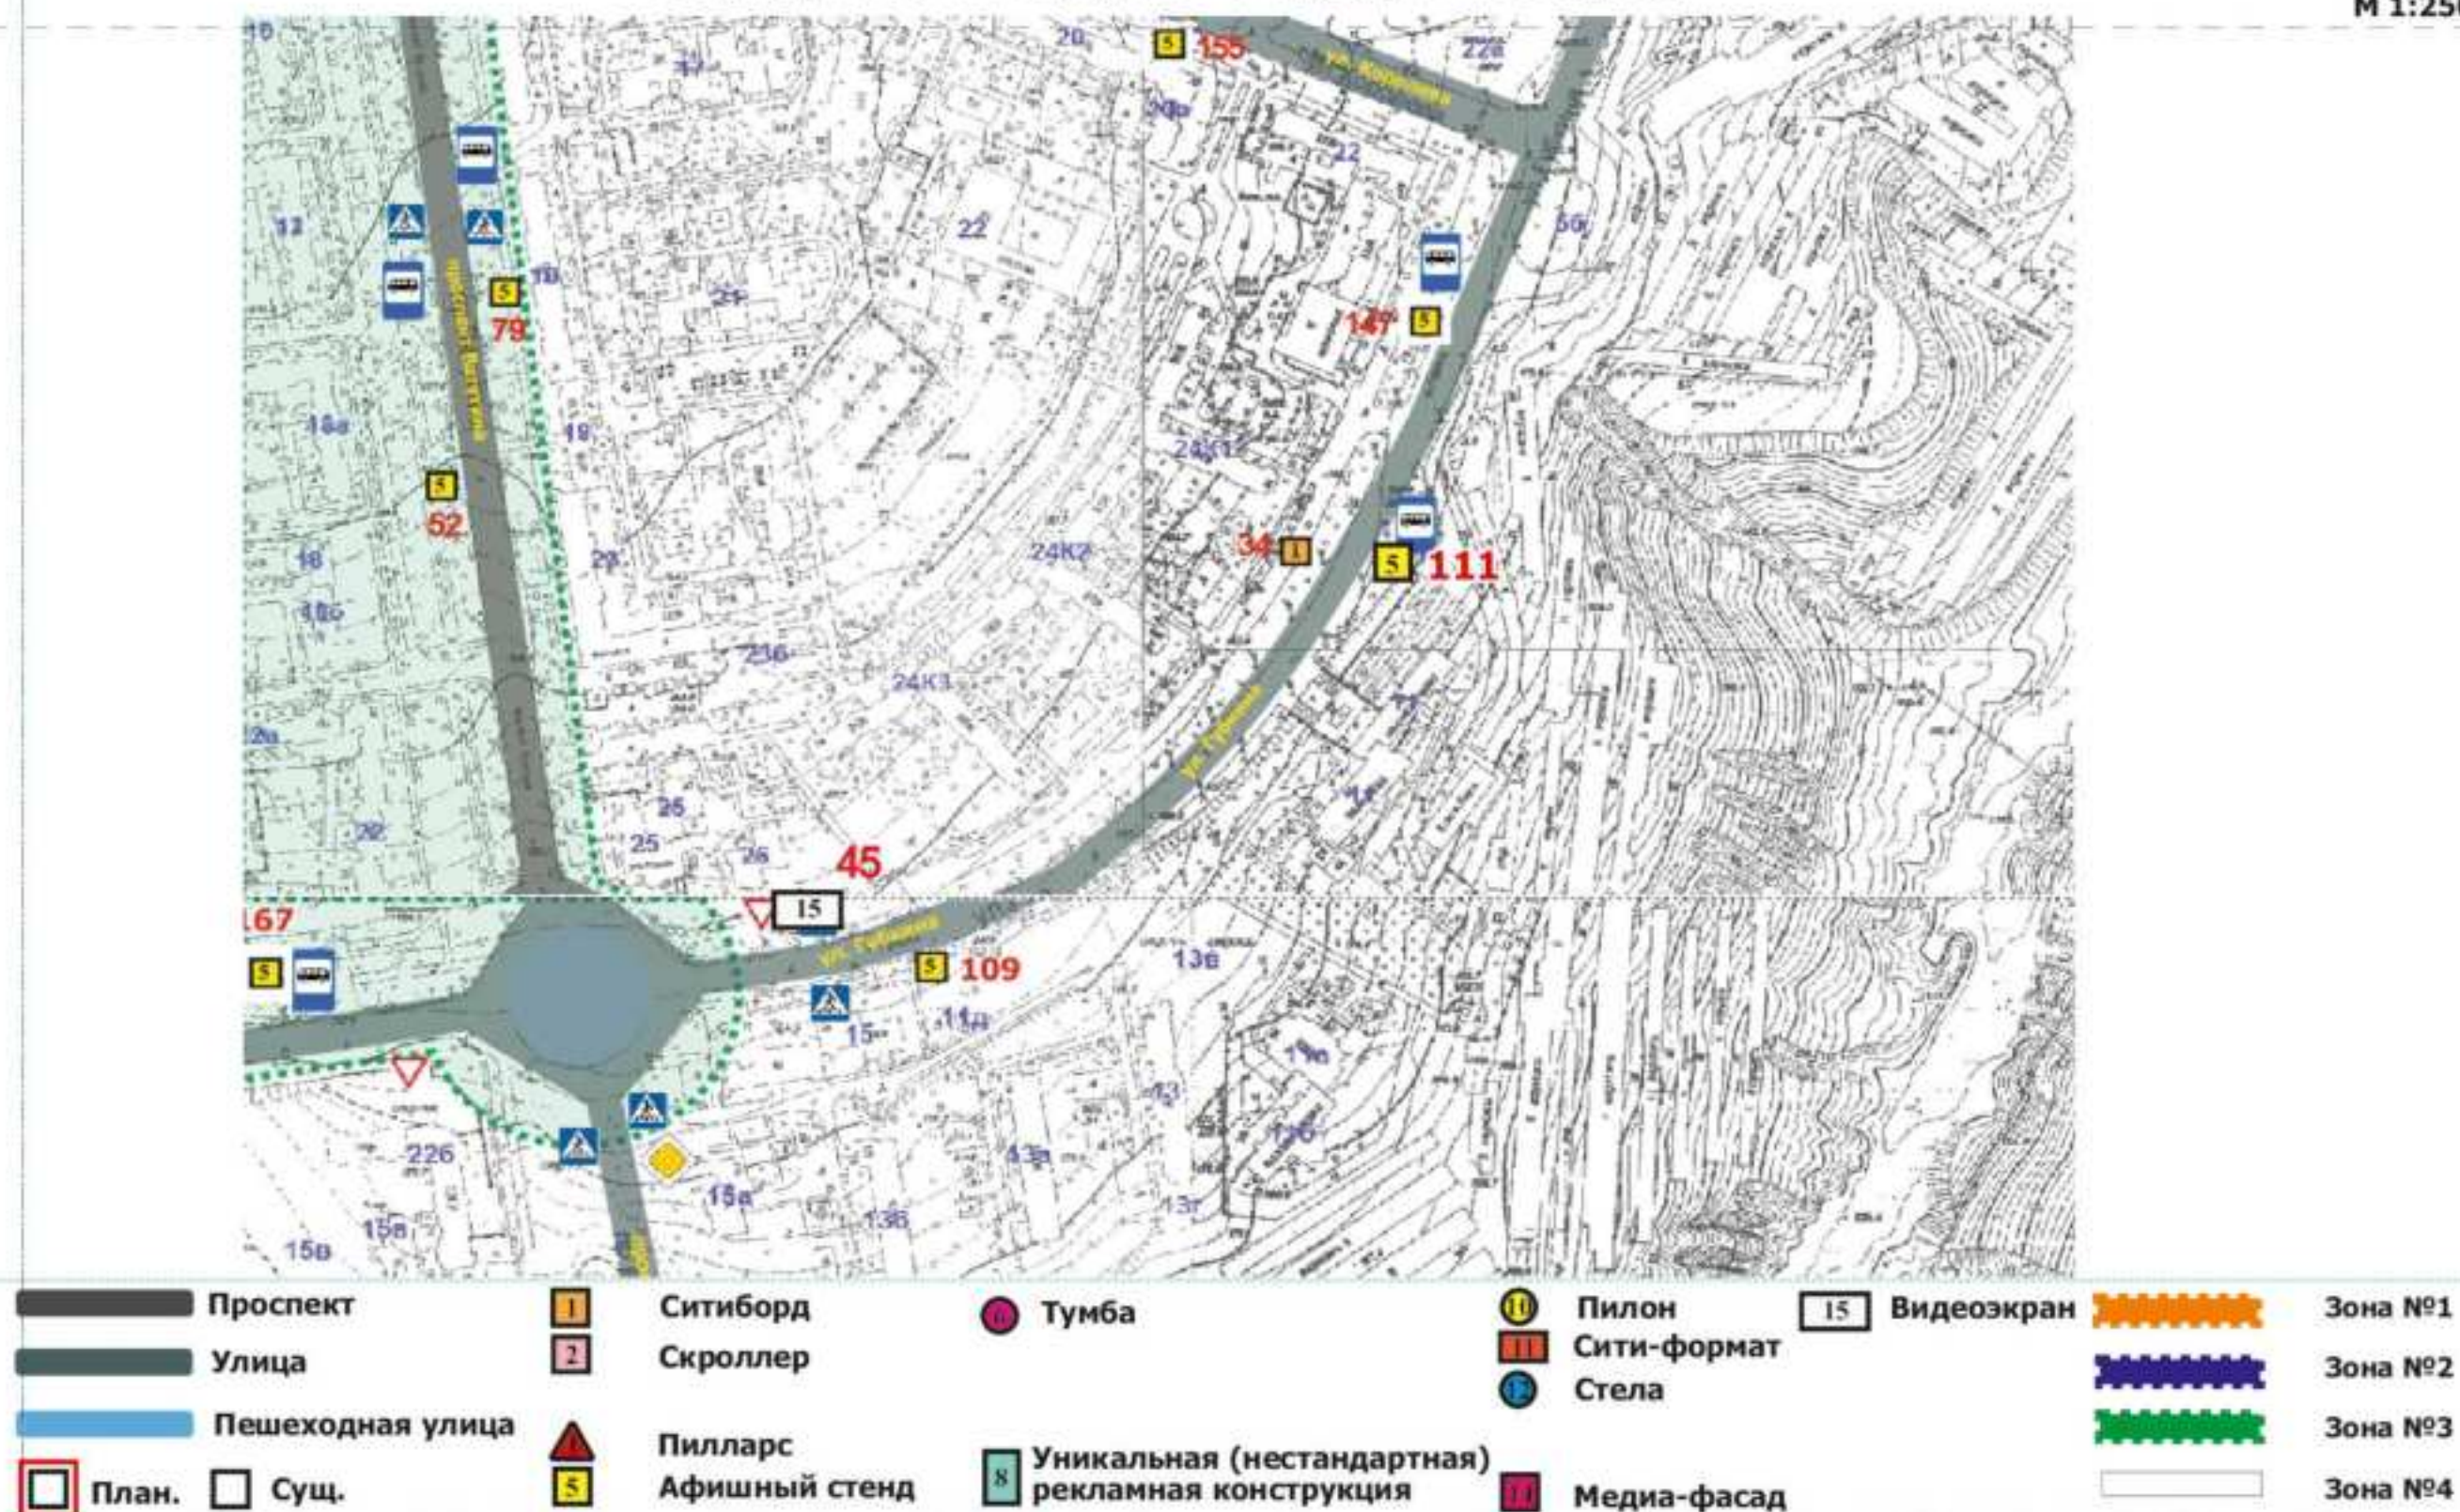


г. Белгород 2026 г.



12X

Схема размещения рекламных конструкций на территории городского округа «Город Белгород»

М 1:2500

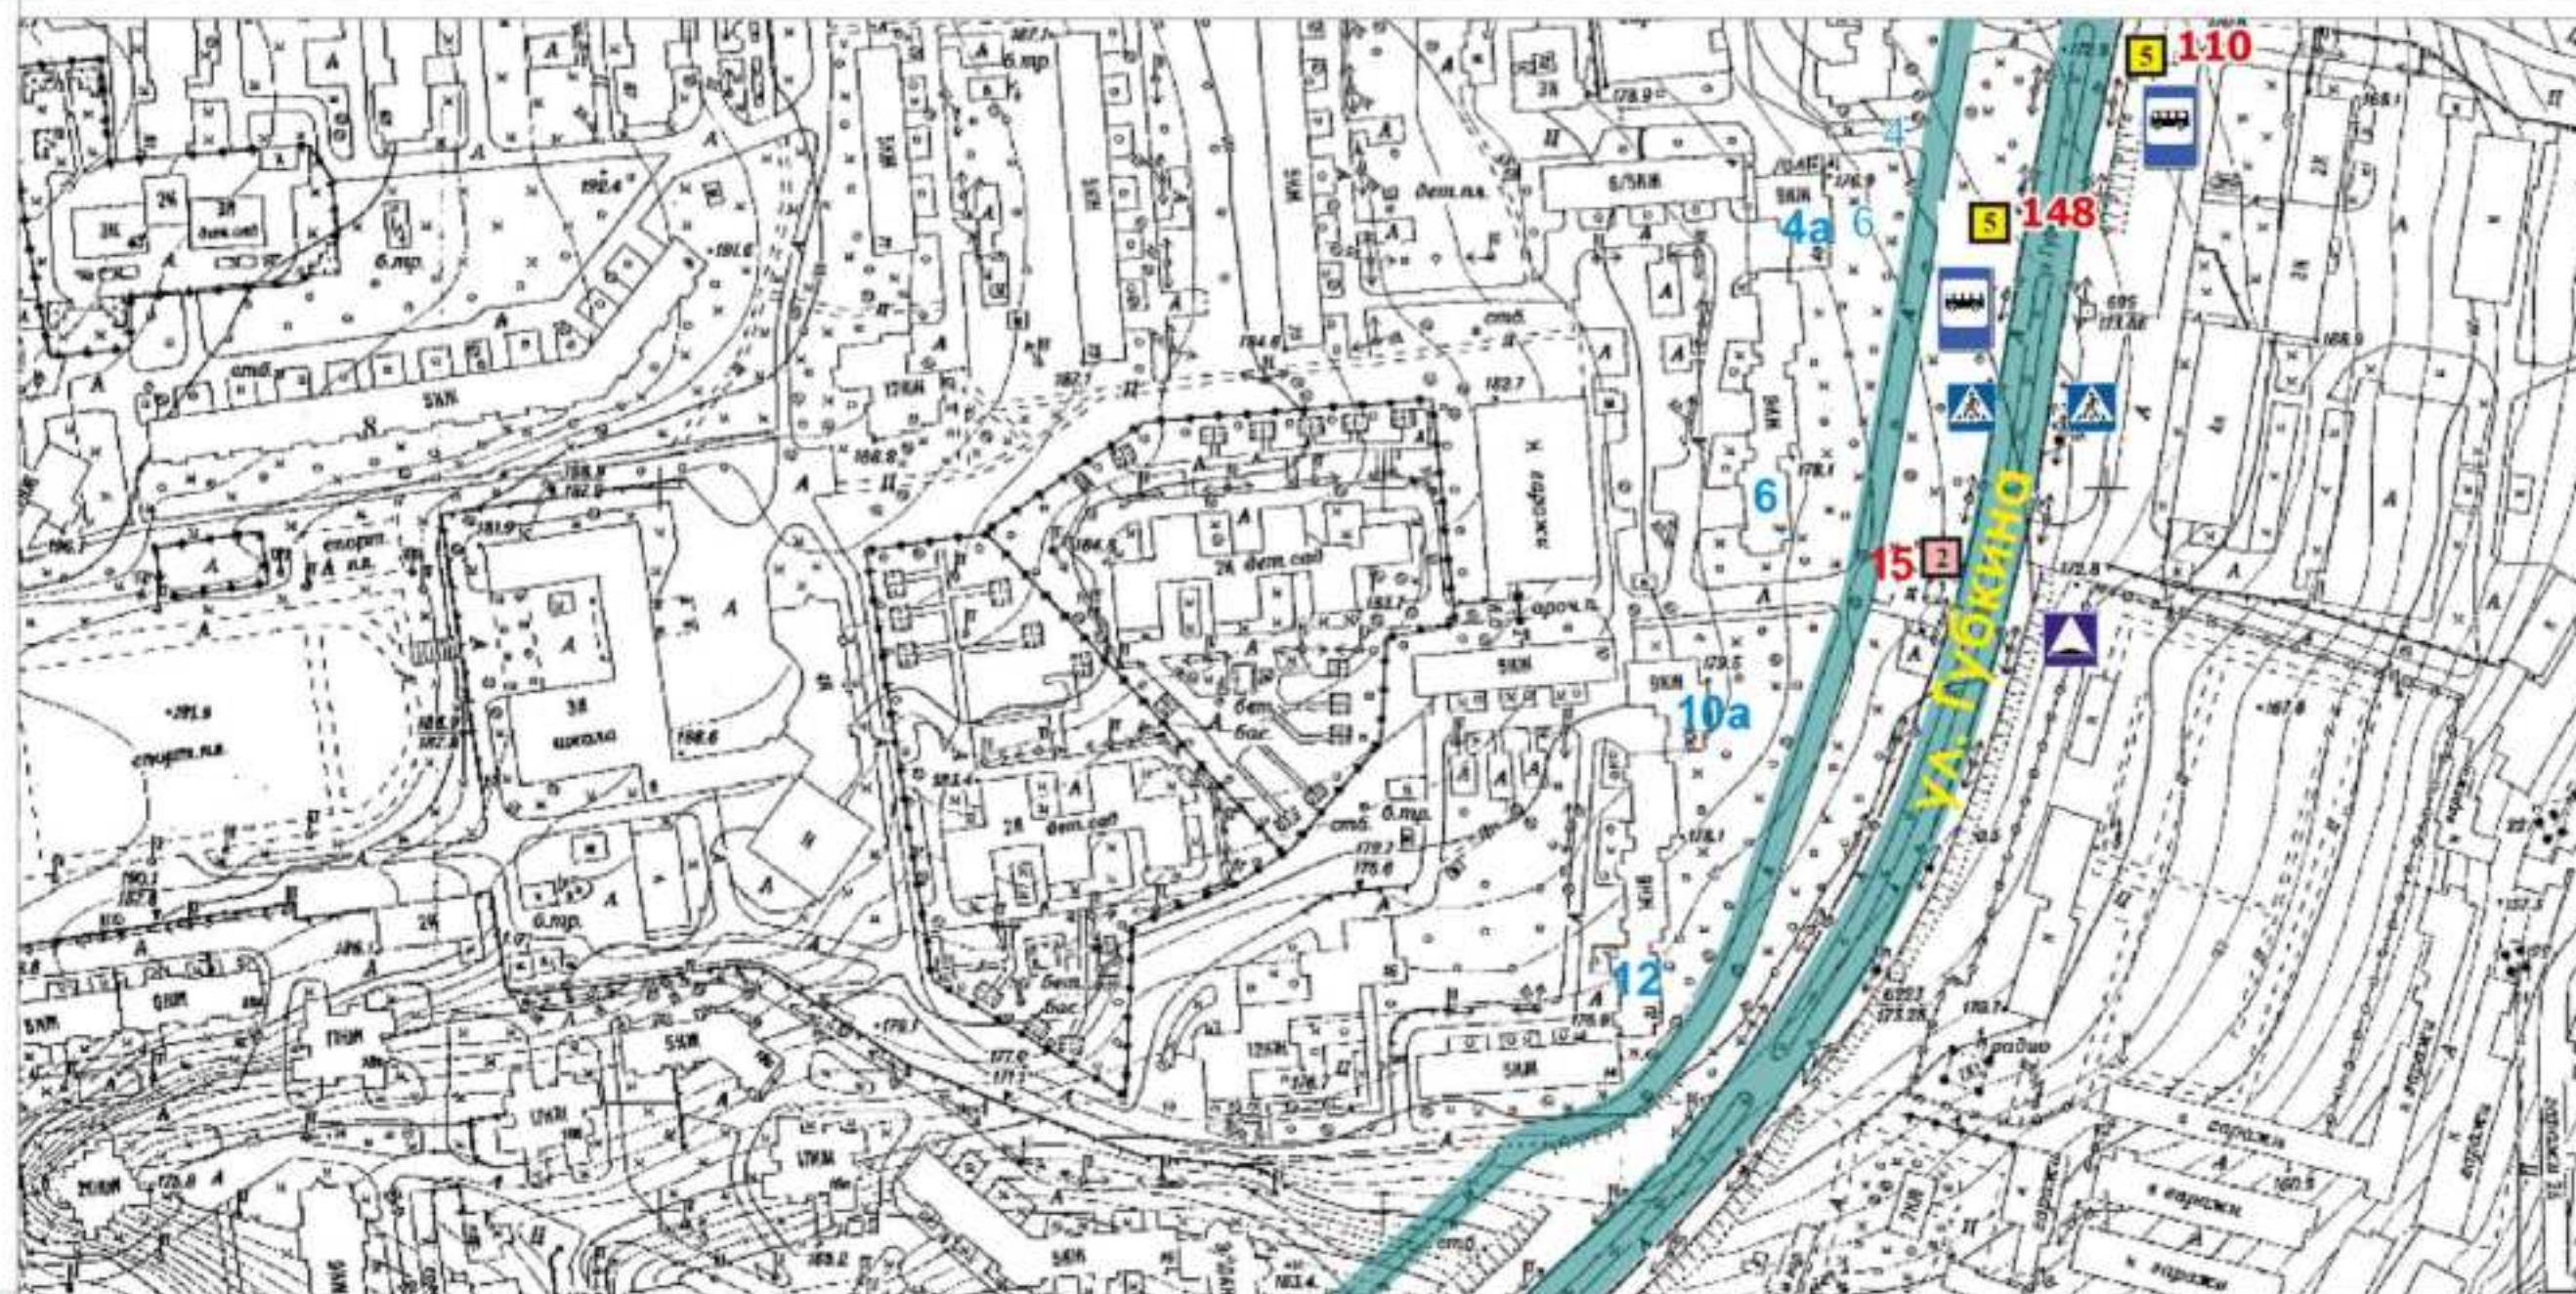

Проспект	1 Ситиборд	Тумба	Пилон	15 Видеоэкран	Зона №1
Улица	2 Скроллер		Сити-формат		Зона №2
Пешеходная улица	Пилларс		Стела		Зона №3
План. Суц.	5 Афишный стенд	8 Уникальная (нестандартная) рекламная конструкция	Медиа-фасад		Зона №4


г. Белгород 2026 г.



12X

Схема размещения рекламных конструкций на территории городского округа «Город Белгород»

М 1:2500

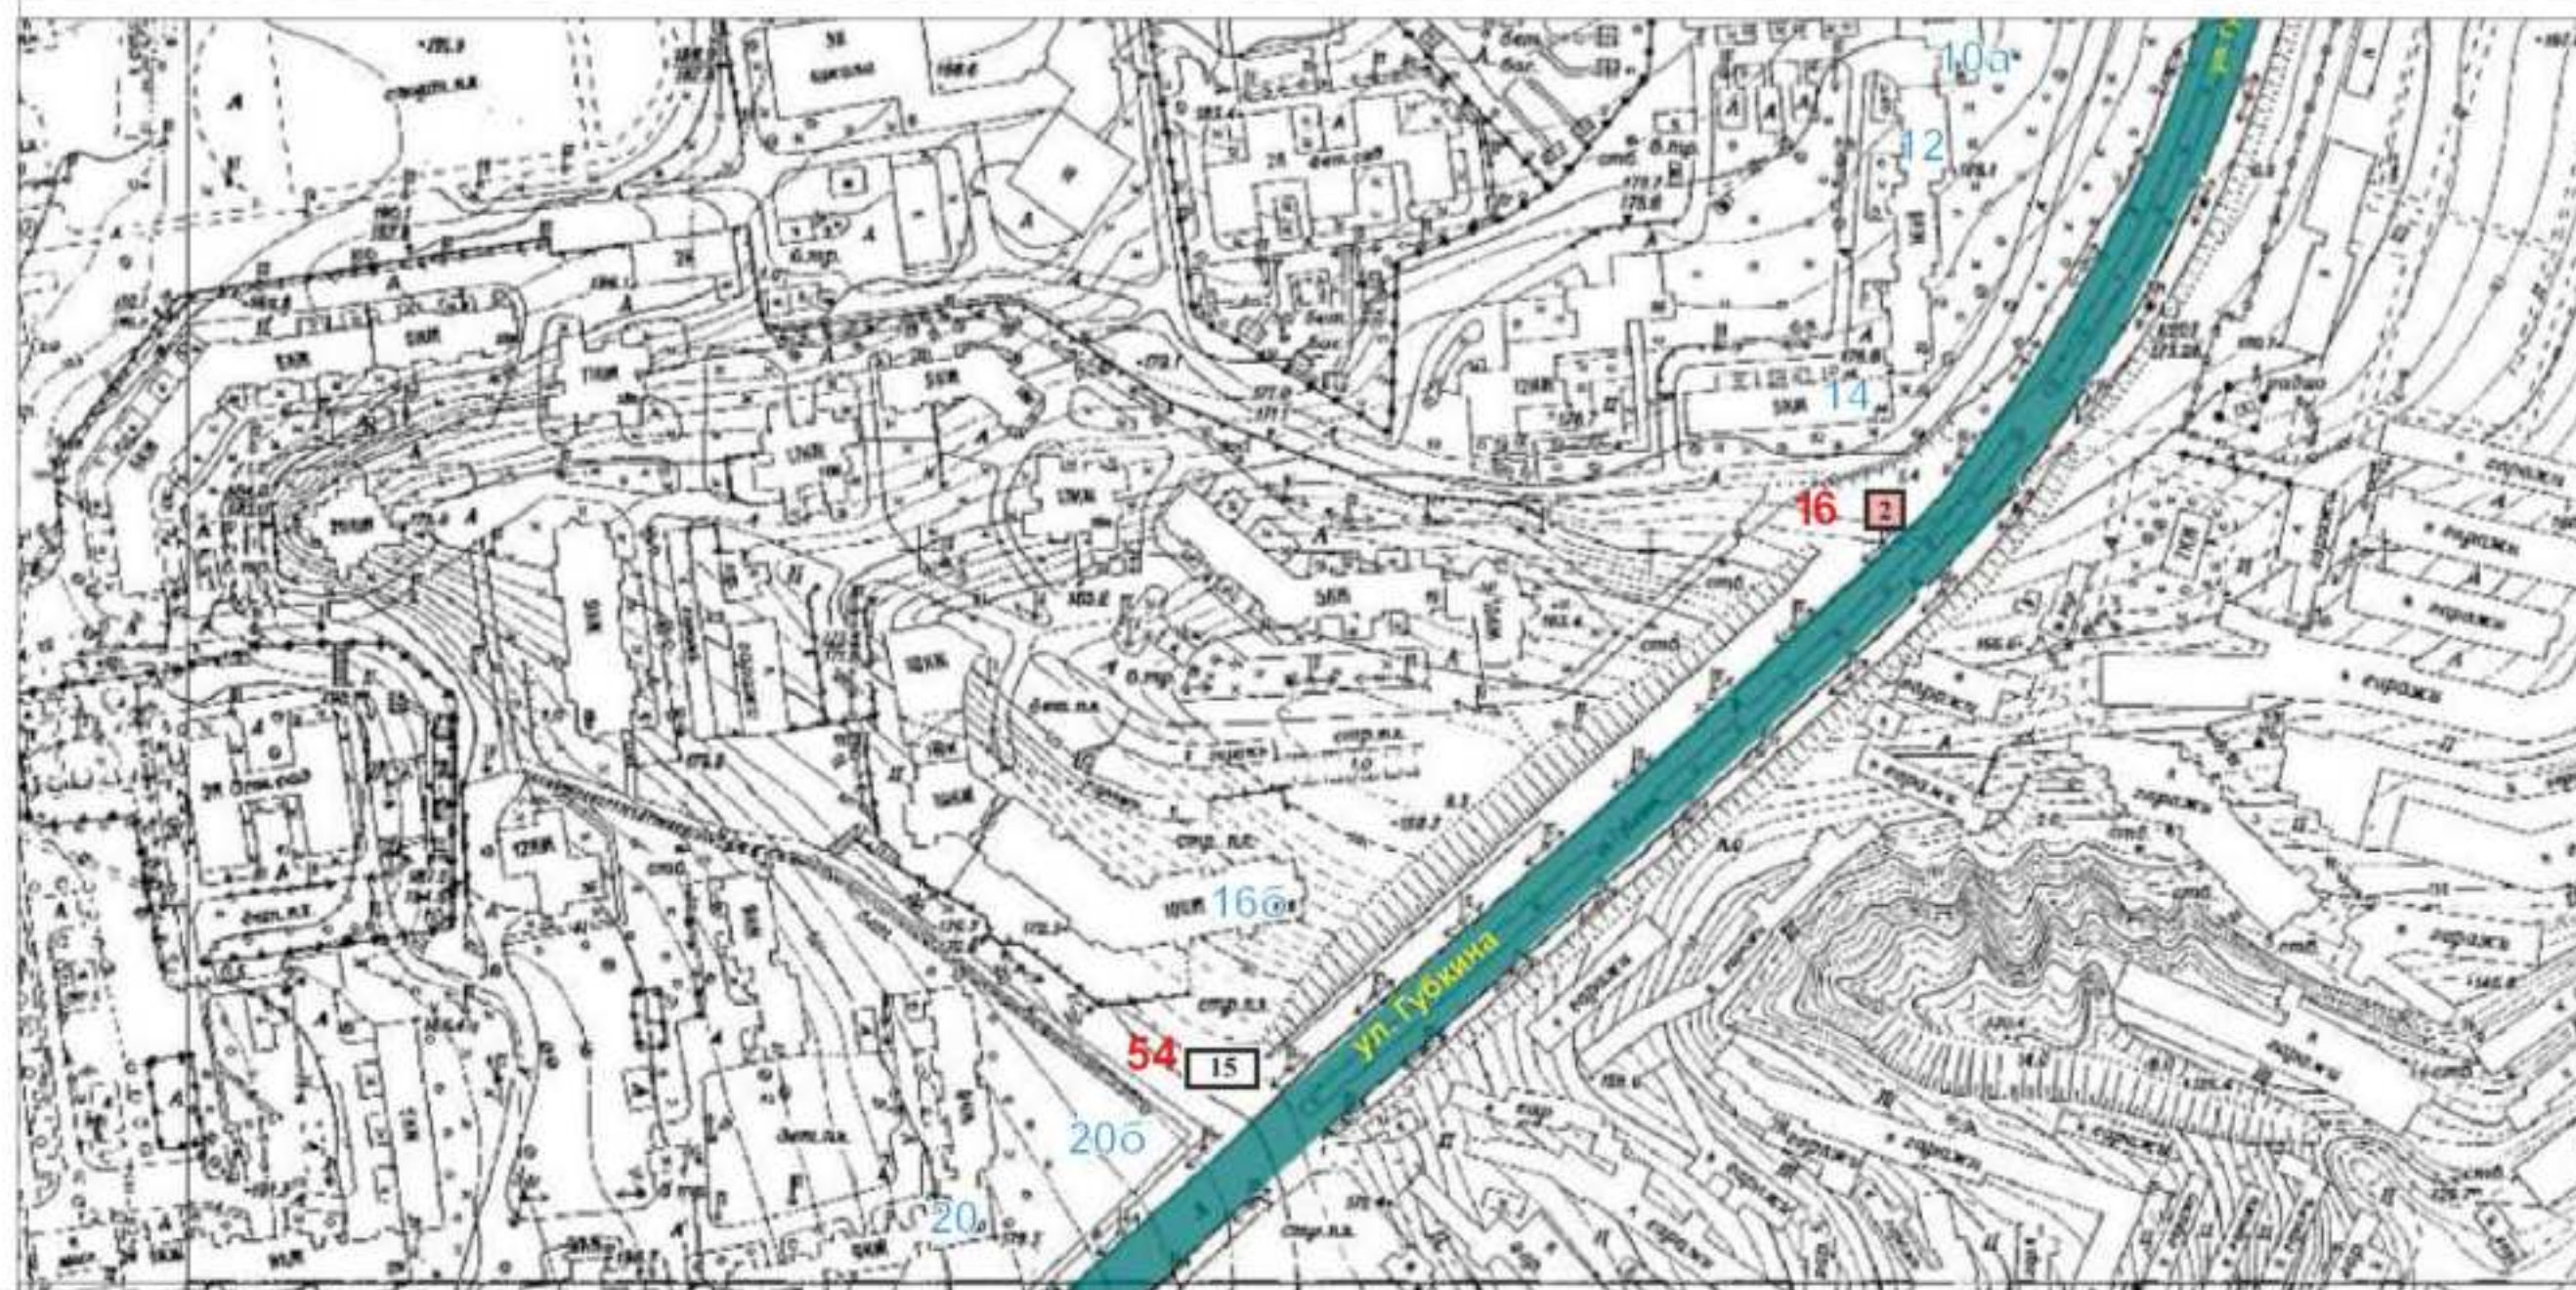

Проспект	1 Ситиборд	Тумба	Пилон	15 Видеозэкран	Зона №1
Улица	2 Скроллер		Сити-формат		Зона №2
Пешеходная улица	Пилларс		Стела		Зона №3
План. Суц.	5 Афишный стенд	8 Уникальная (нестандартная) рекламная конструкция	Медиа-фасад		Зона №4


г. Белгород 2026 г.



9Щ

Схема размещения рекламных конструкций на территории городского округа «Город Белгород»

М 1:2500

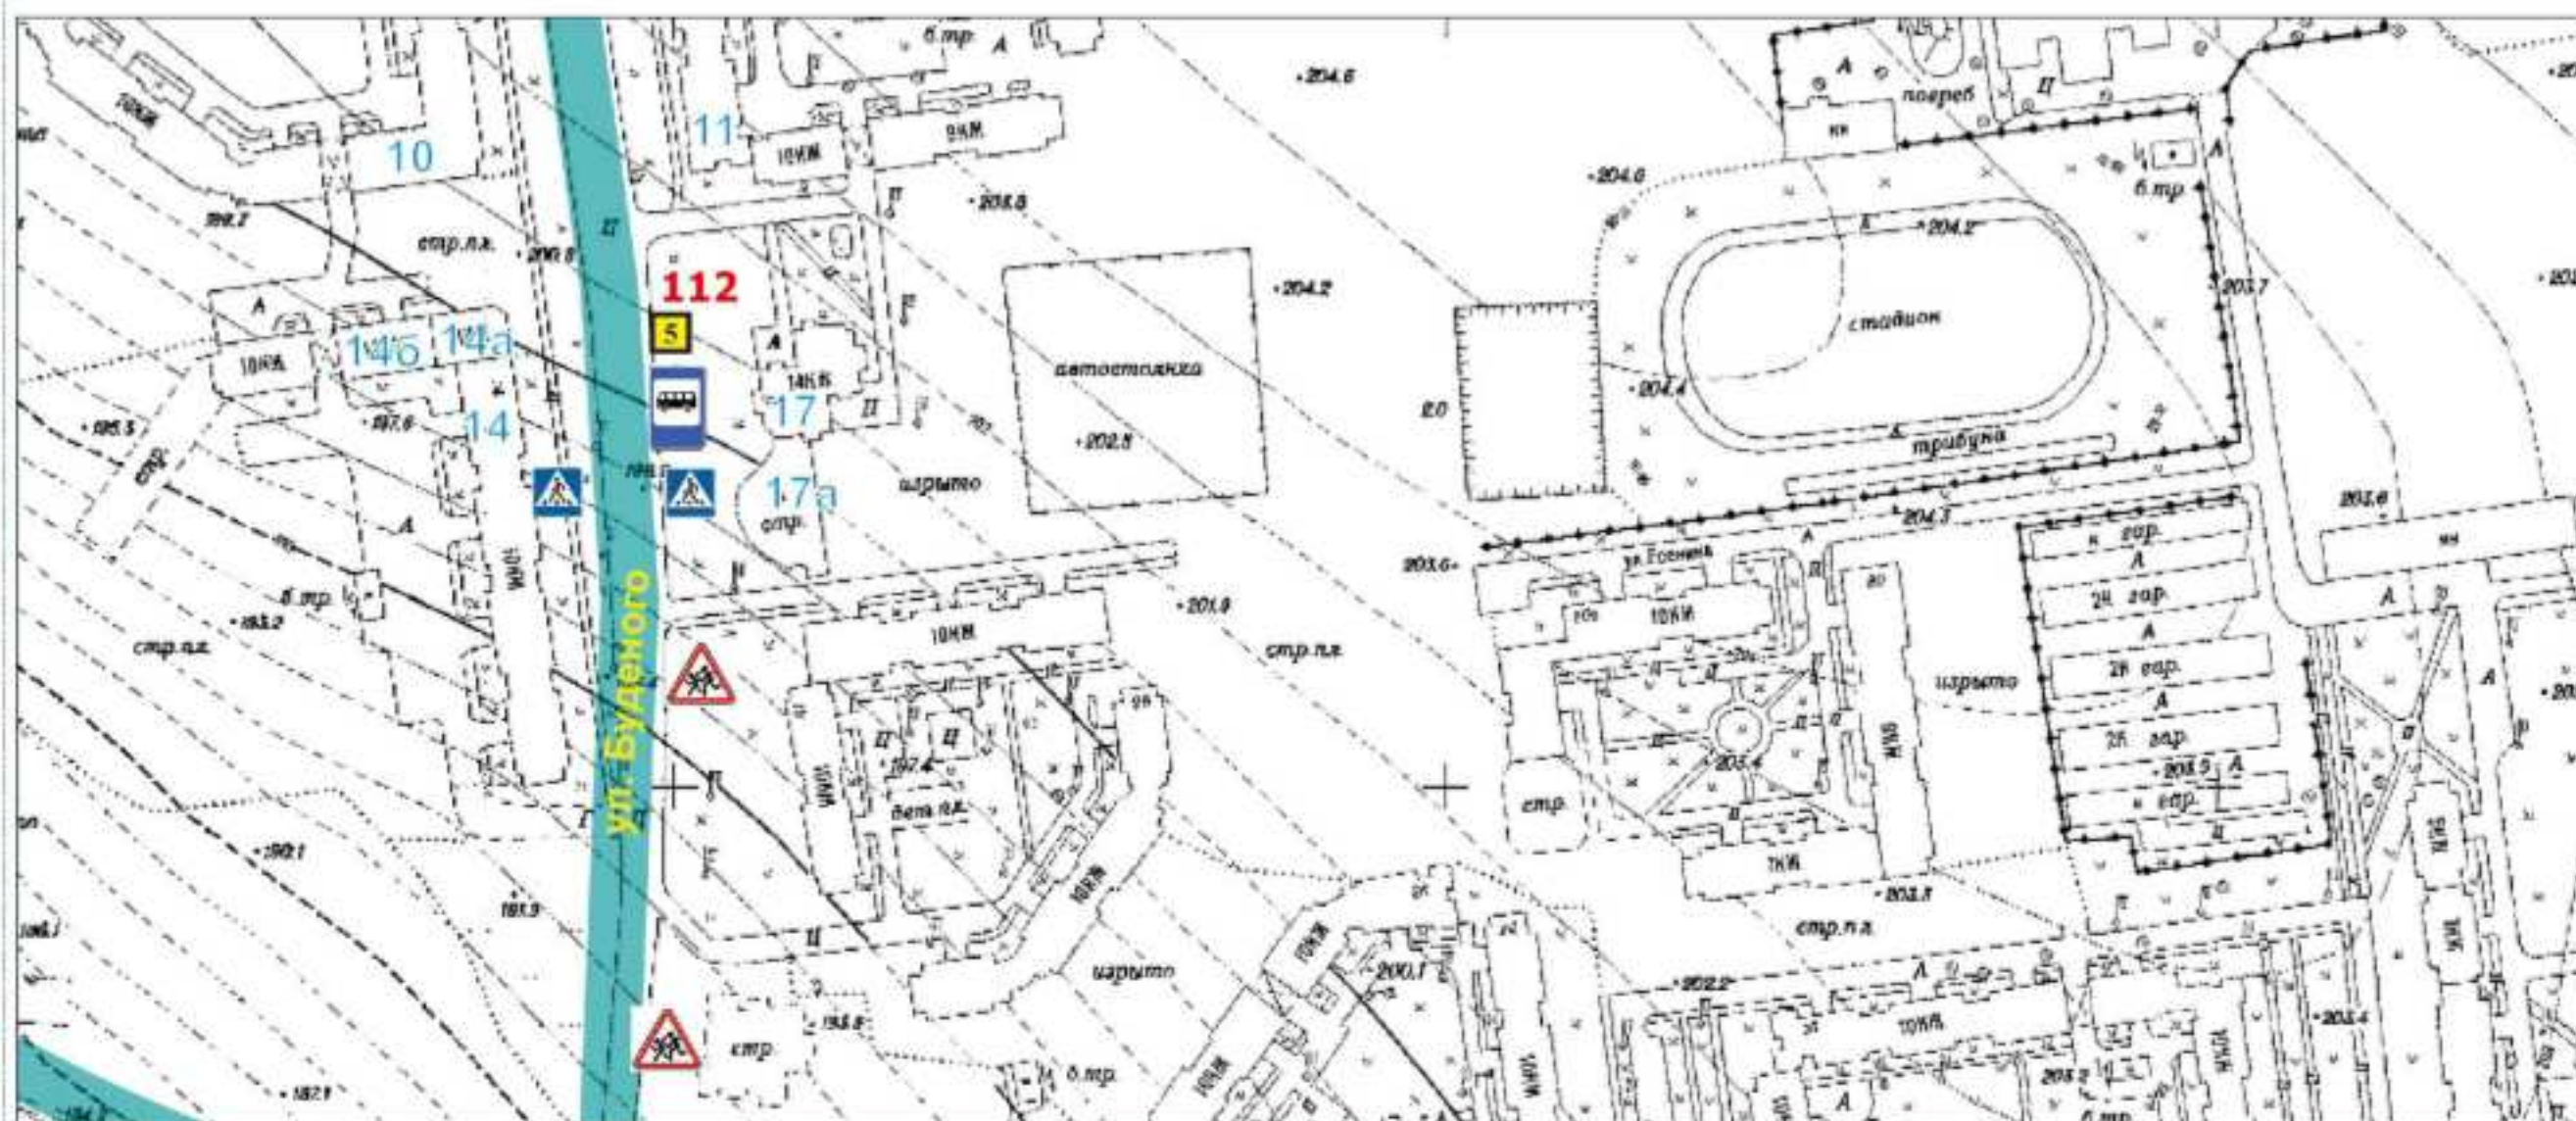

Проспект	Ситиборд	Тумба	Пилон	Видеоэкран	Зона №1
Улица	Скrolлер		Сити-формат		Зона №2
Пешеходная улица	Пилларс		Стела		Зона №3
План. Сущ.	Афишный стенд	Уникальная (нестандартная) рекламная конструкция	Медиа-фасад		Зона №4


г. Белгород 2026 г.



13Э

Схема размещения рекламных конструкций на территории городского округа «Город Белгород»

М 1:2500

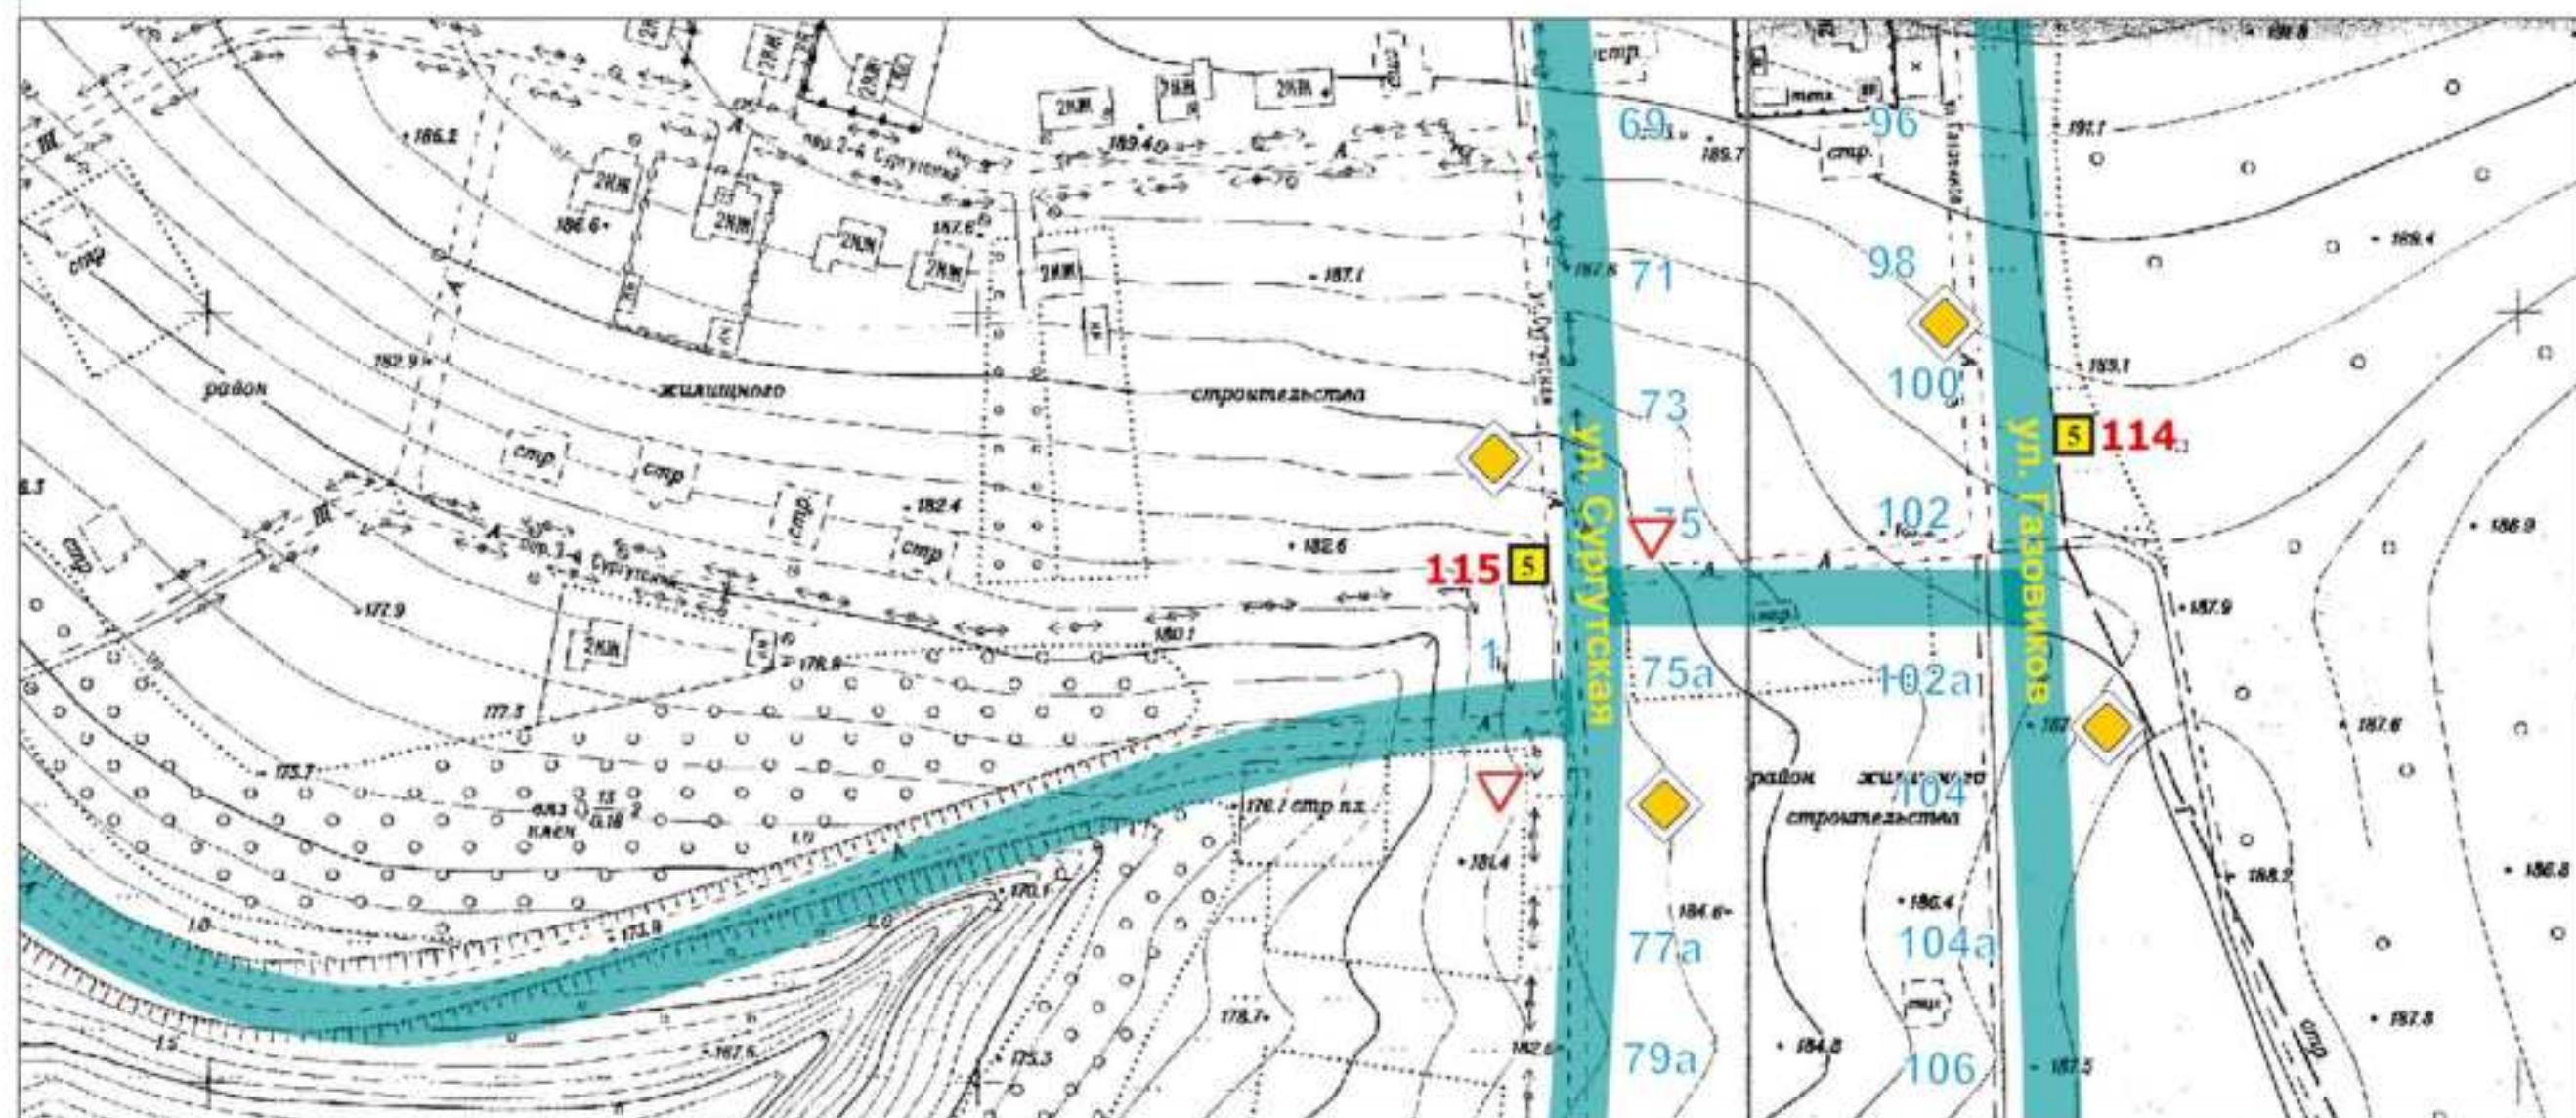

Проспект	Ситиборд	Тумба	Пилон	Видеоэкран	Зона №1
Улица	Скроллер		Сити-формат		Зона №2
Пешеходная улица	Пилларс		Стела		Зона №3
План. Сущ.	Афишный стенд	Уникальная (нестандартная) рекламная конструкция	Медиа-фасад		Зона №4

г. Белгород 2026 г.



15X

Схема размещения рекламных конструкций на территории городского округа «Город Белгород»

М 1:2500




г. Белгород 2026 г.



13Ф

Схема размещения рекламных конструкций на территории городского округа «Город Белгород»

М 1:2500

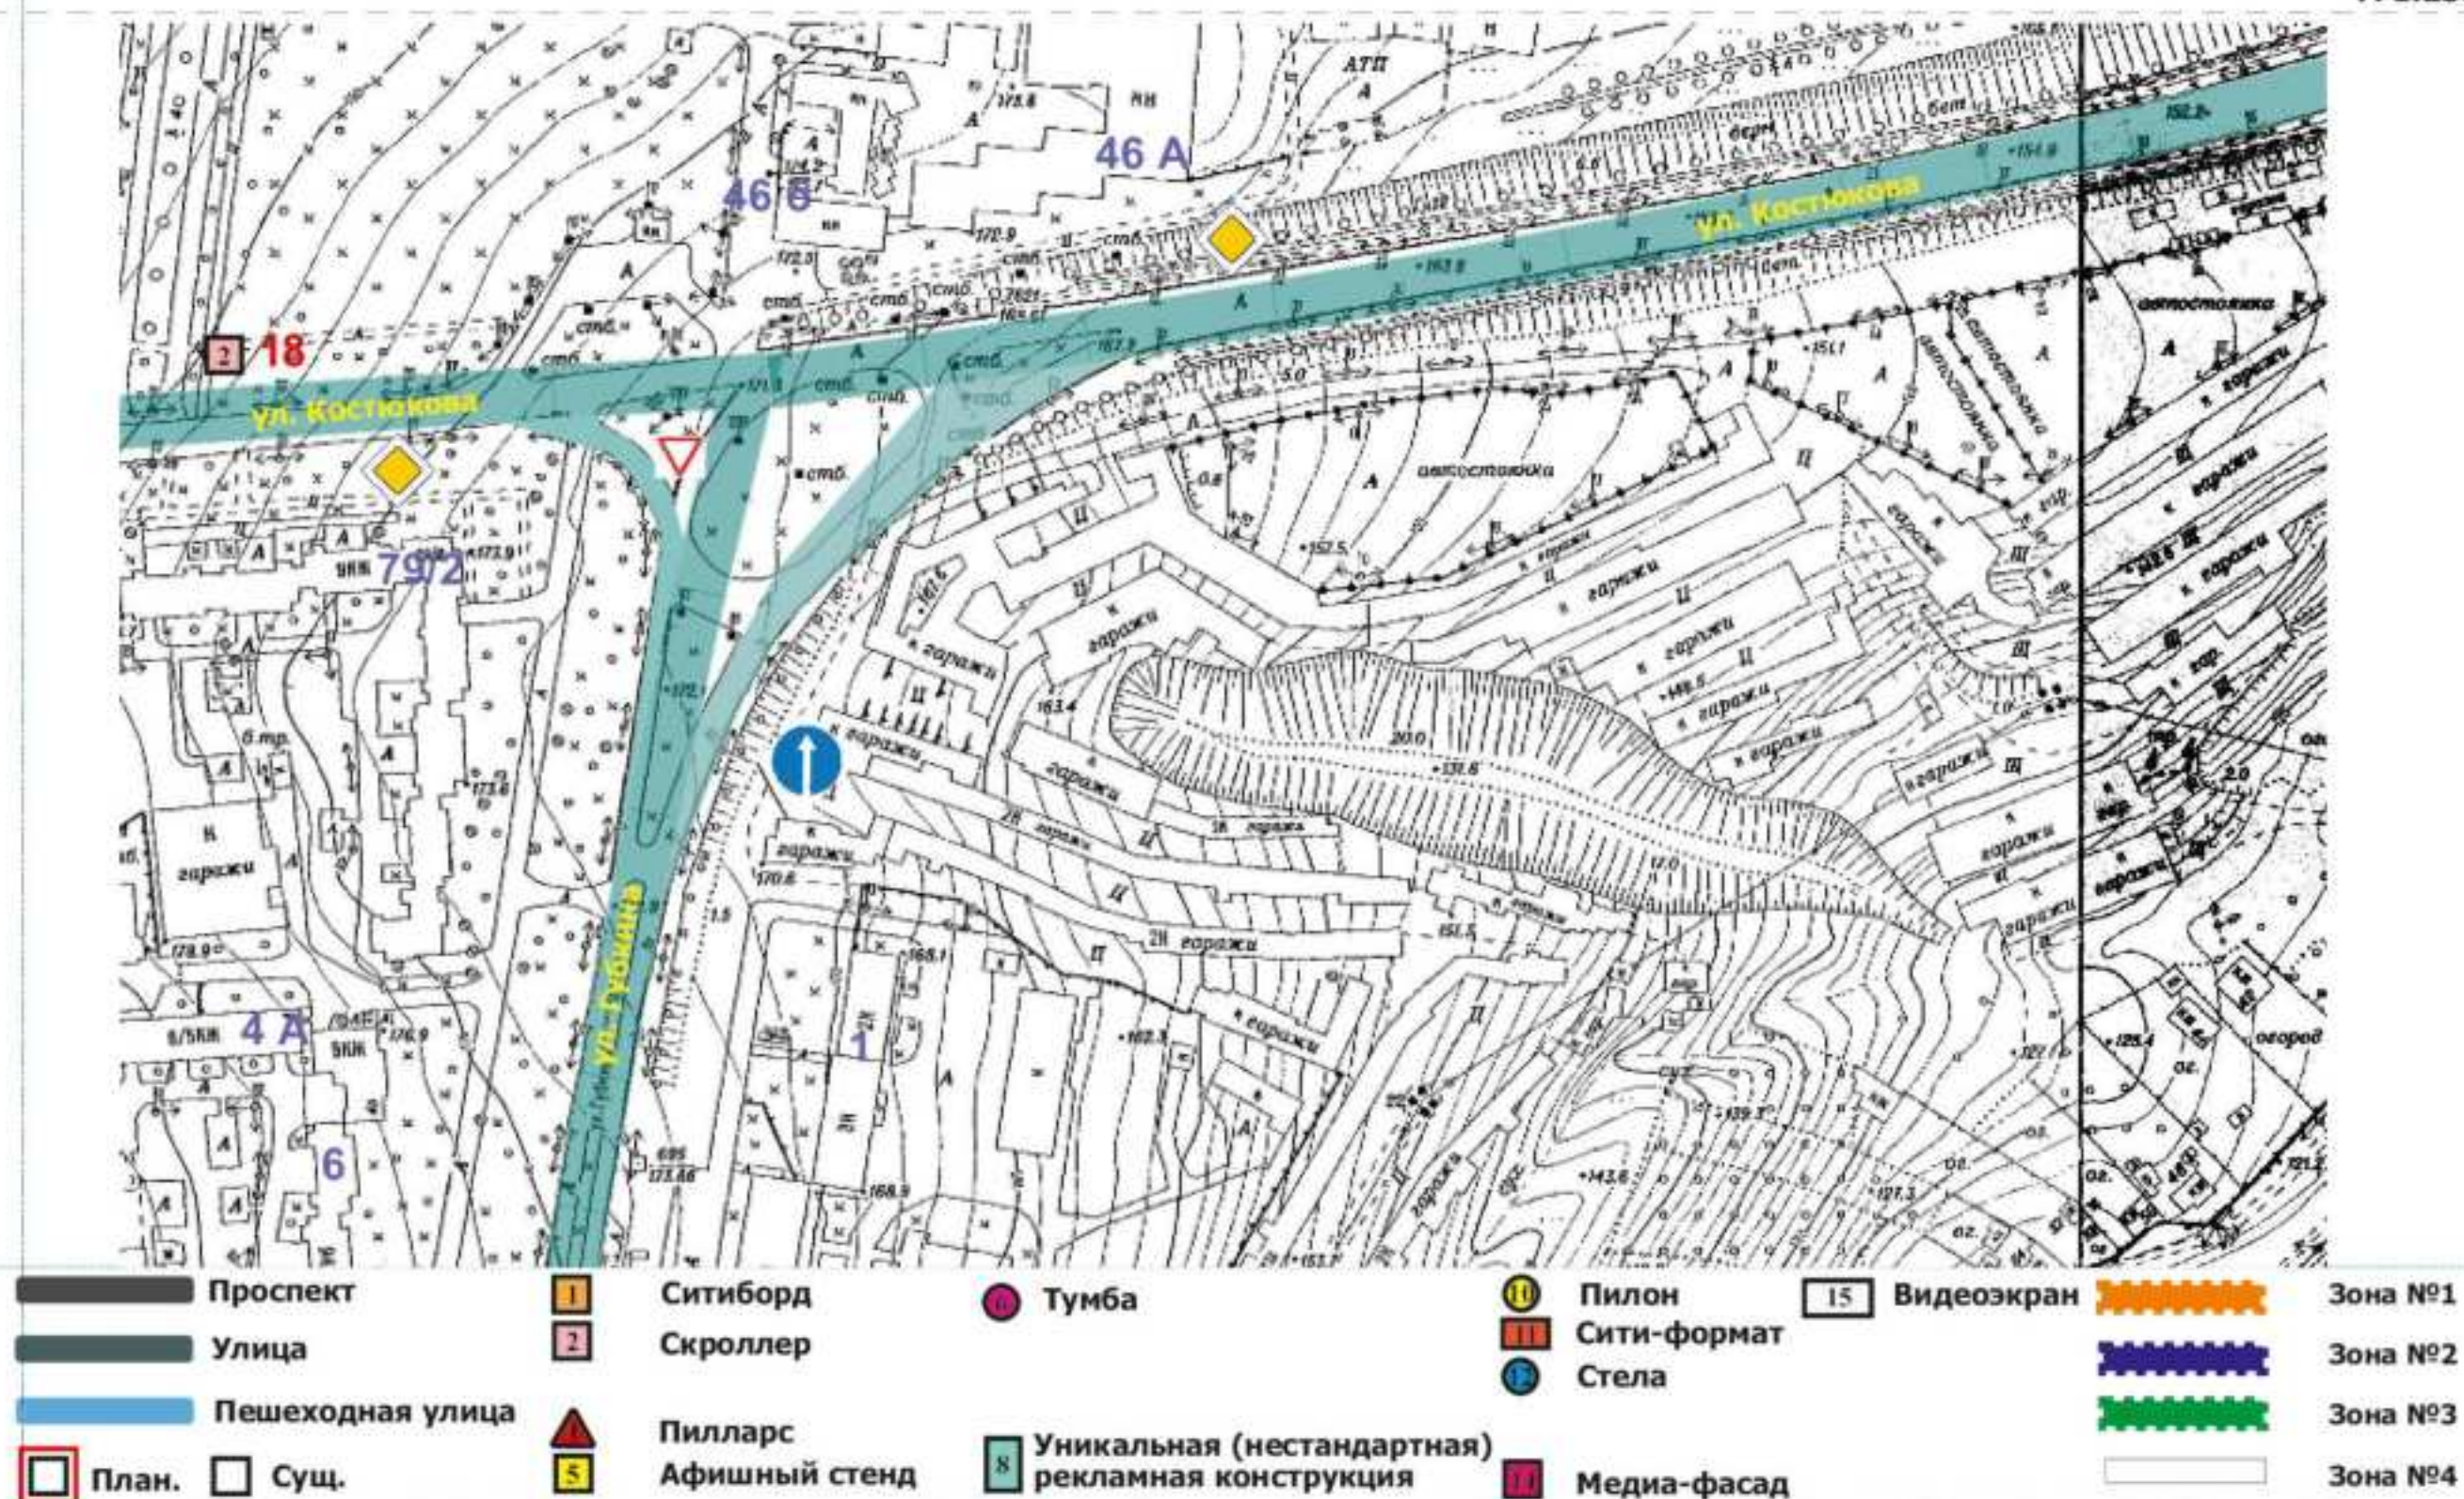


г. Белгород 2026 г.



14Ф

Схема размещения рекламных конструкций на территории городского округа «Город Белгород»

М 1:2500

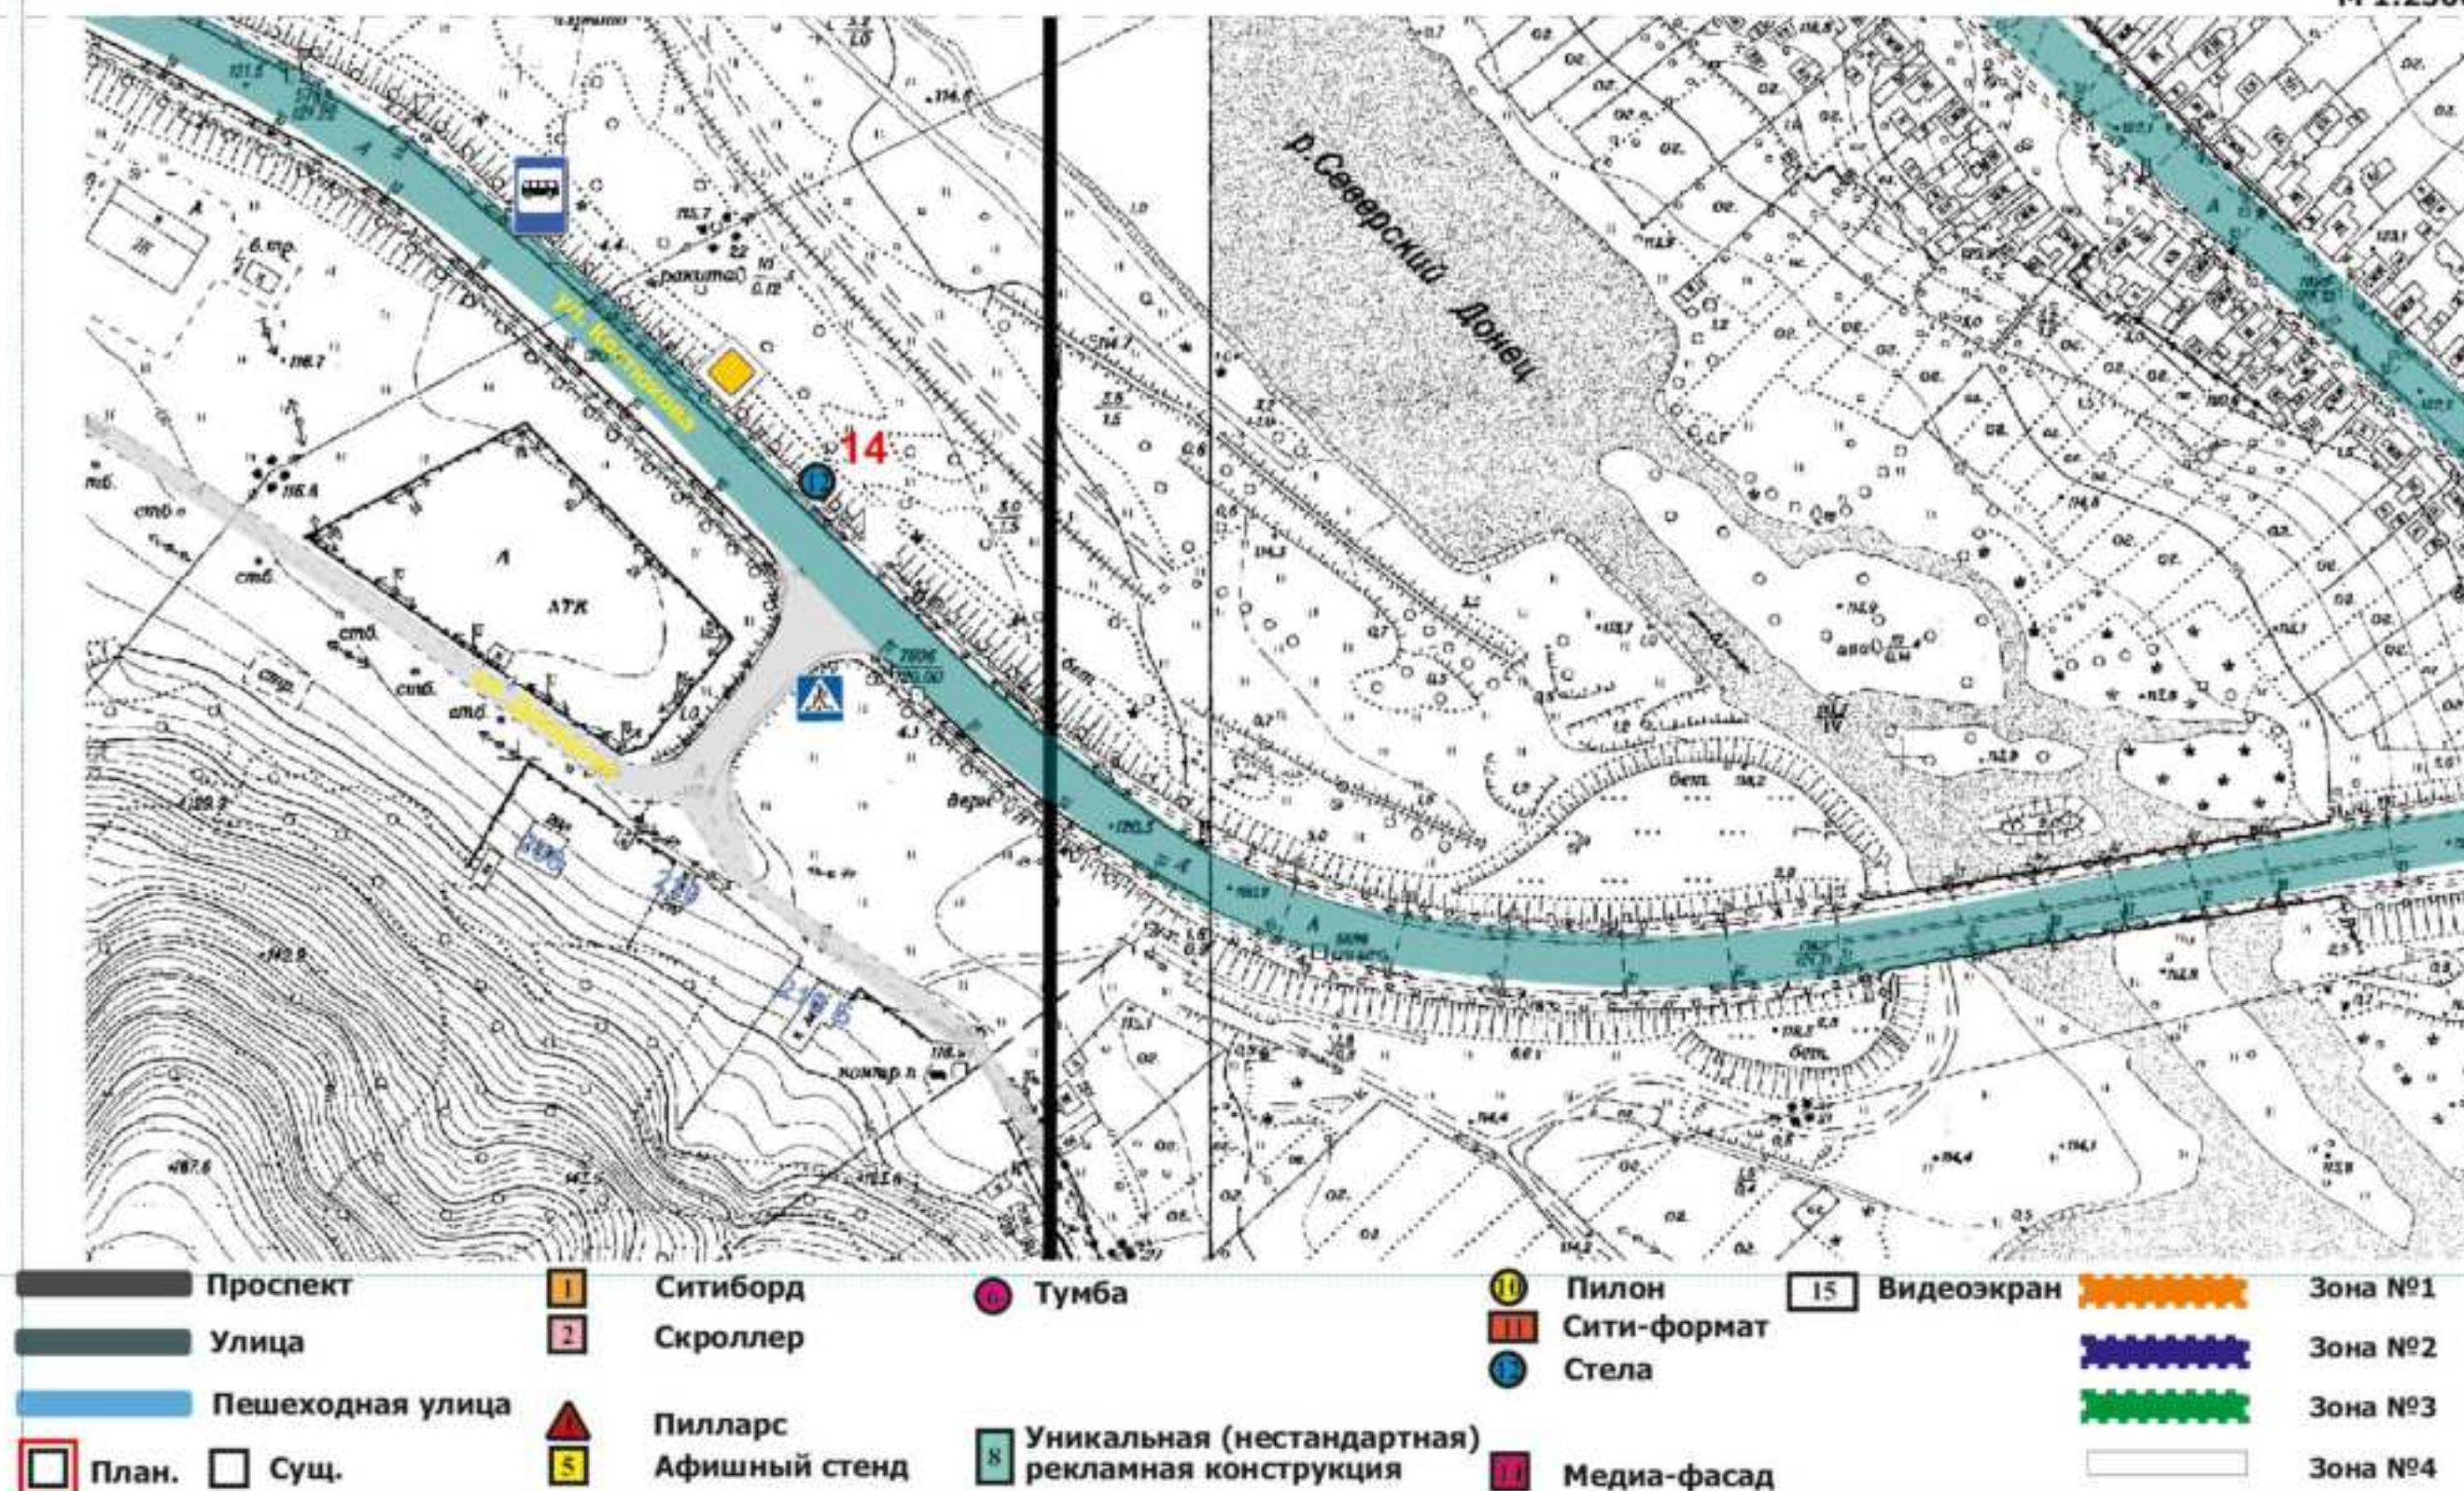




14 Н

Схема размещения рекламных конструкций на территории городского округа «Город Белгород»

М 1:2500

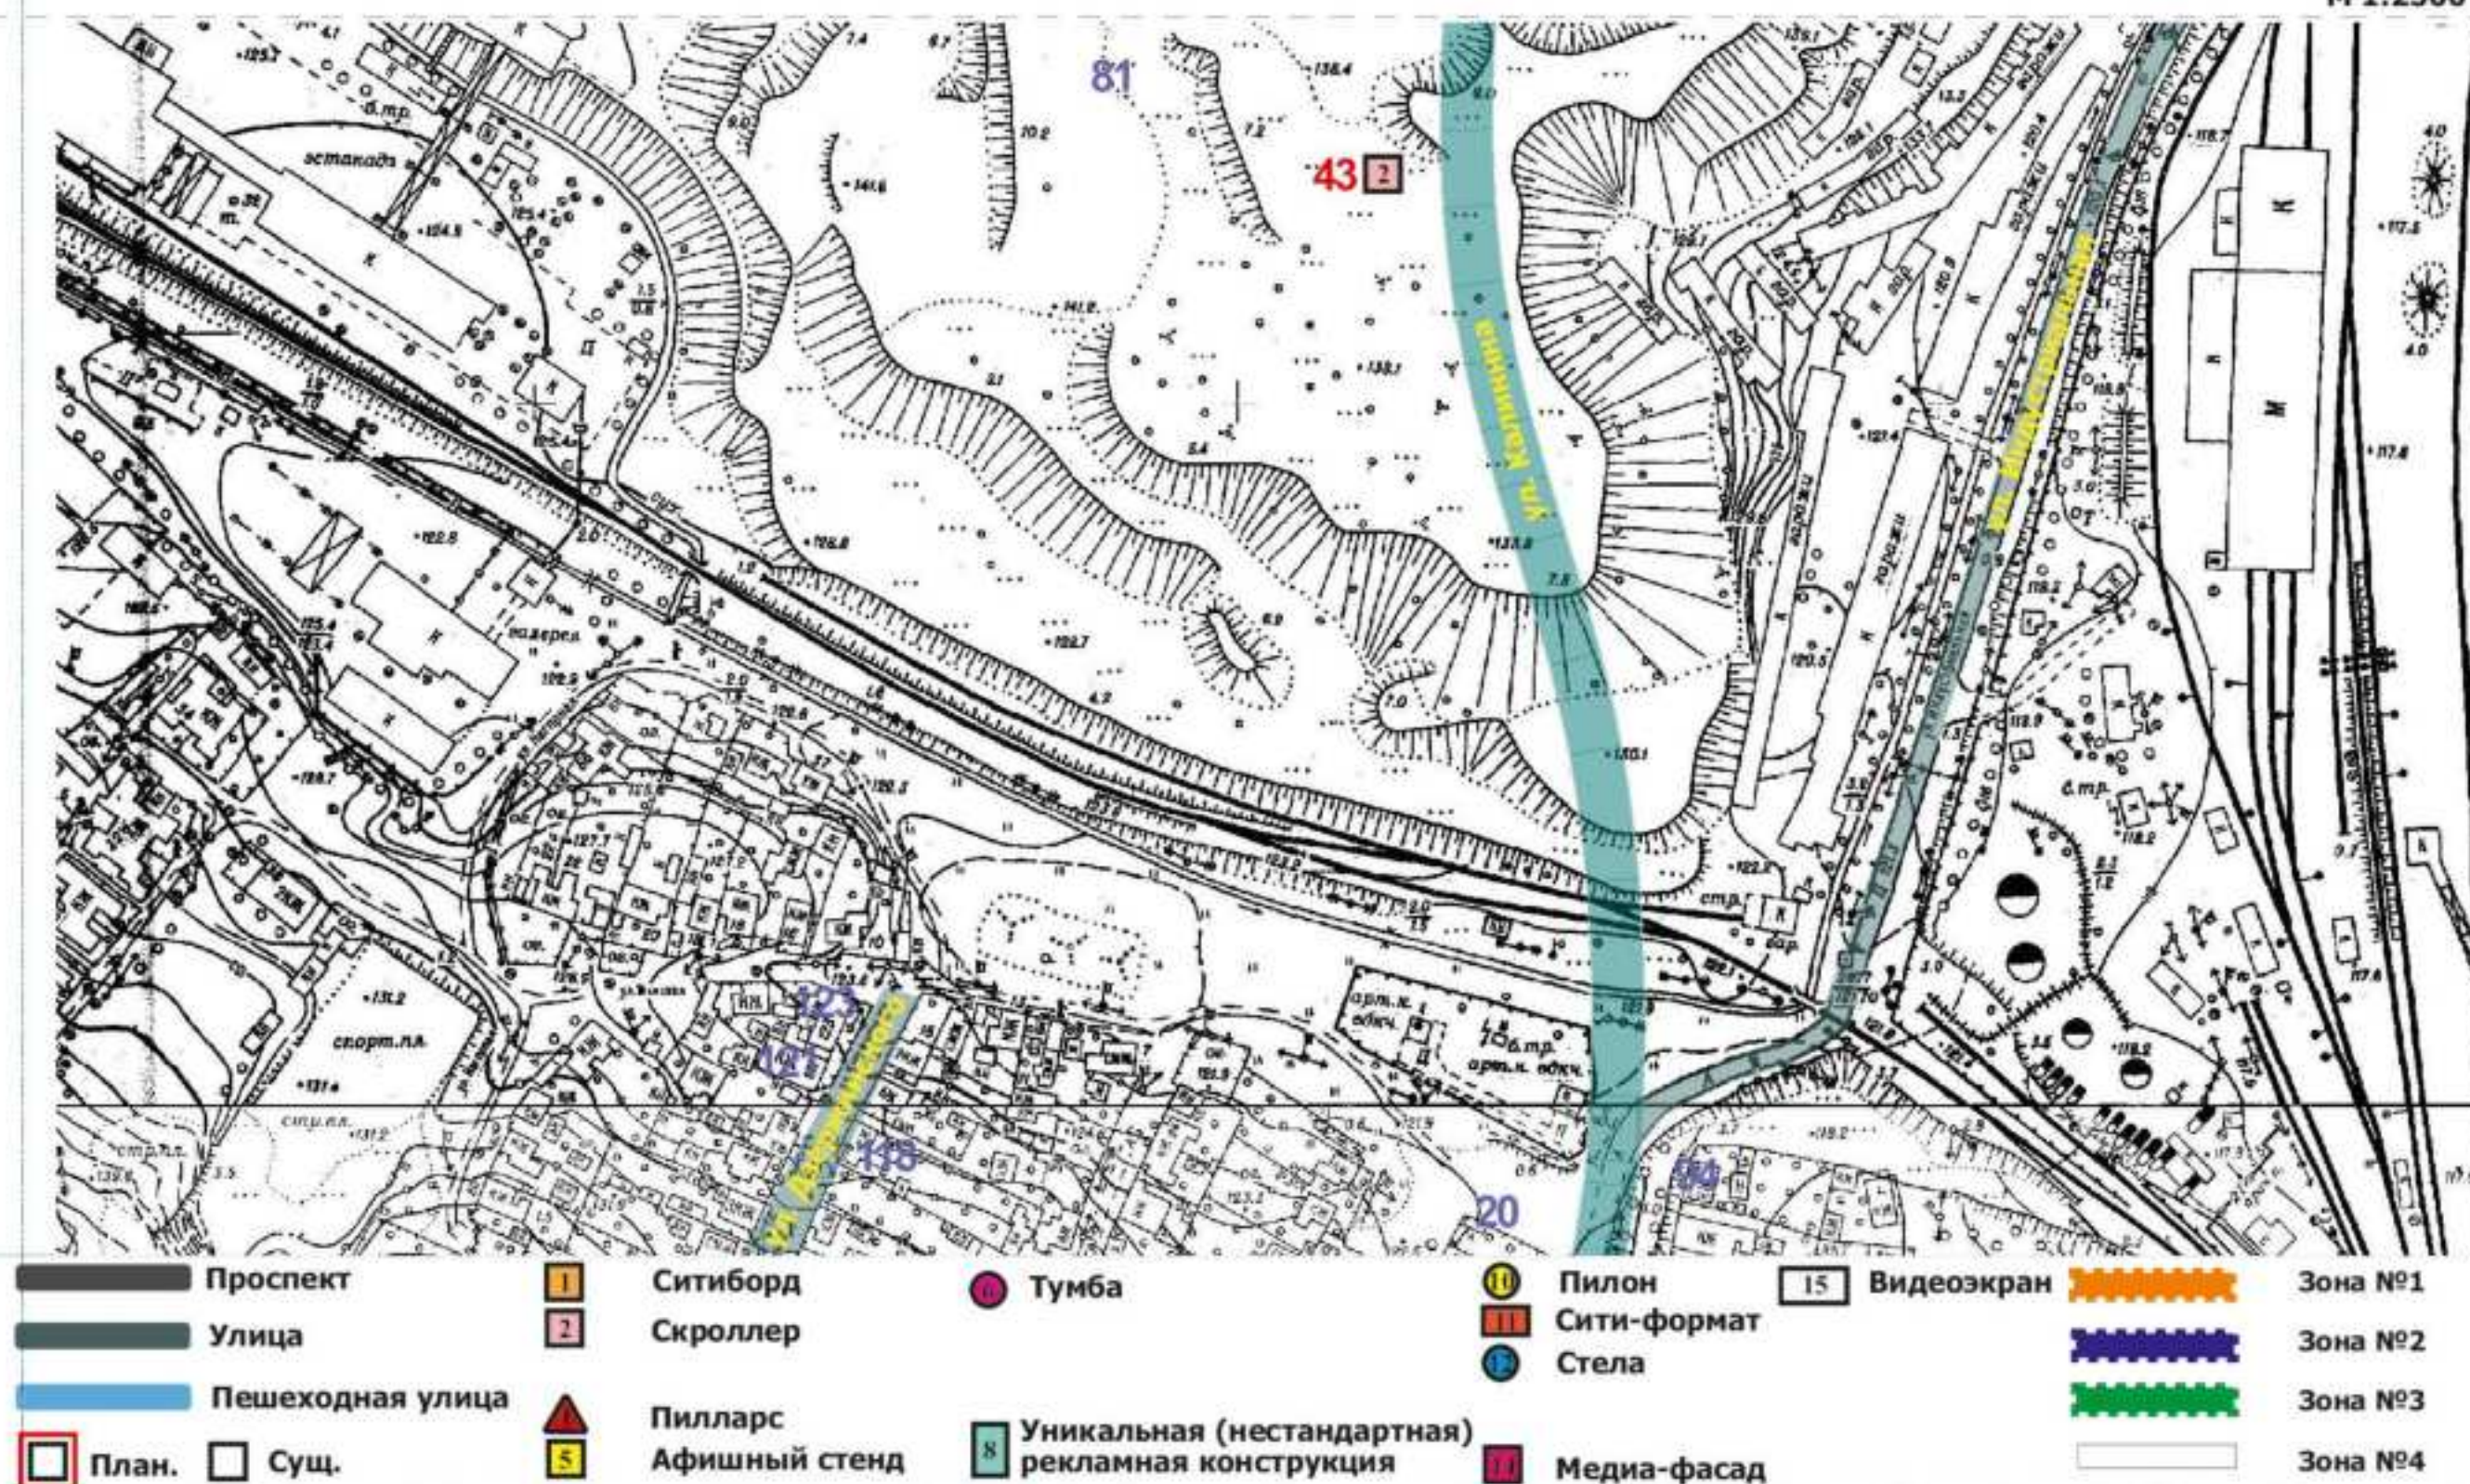


г. Белгород 2026 г.



16Ф

Схема размещения рекламных конструкций на территории городского округа «Город Белгород»

М 1:2500

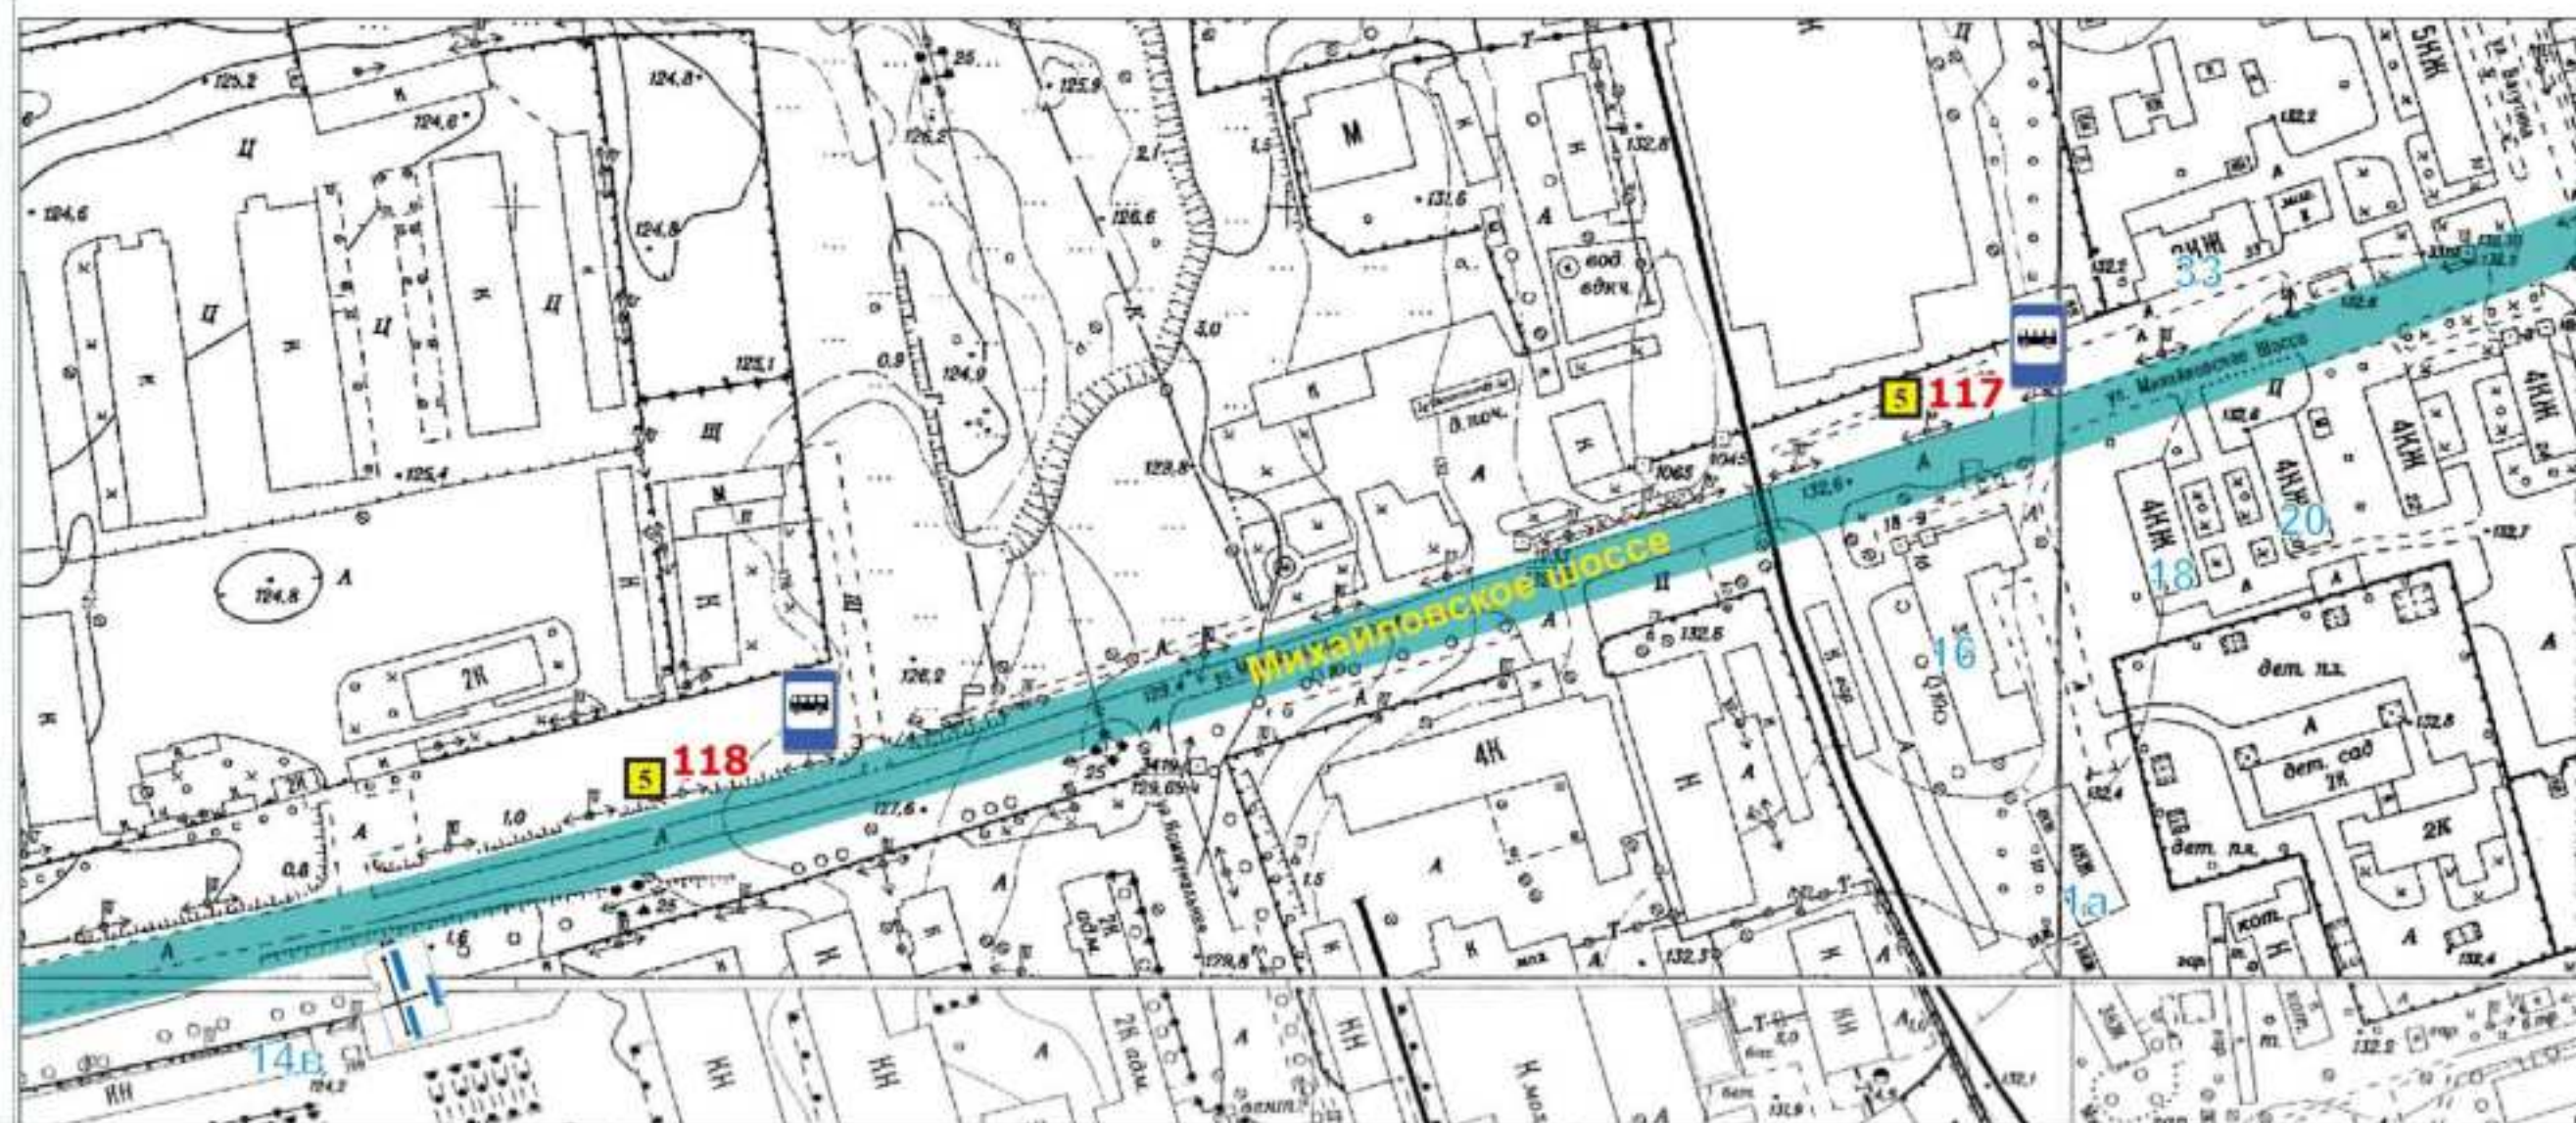

Проспект	Ситиборд	Тумба	Пилон	Видеоэкран	Зона №1
Улица	Скроллер		Сити-формат		Зона №2
Пешеходная улица	Пилларс		Стела		Зона №3
План. Сущ.	Афишный стенд	Уникальная (нестандартная) рекламная конструкция	Медиа-фасад		Зона №4


г. Белгород 2026 г.



9И

Схема размещения рекламных конструкций на территории городского округа «Город Белгород»

М 1:2500

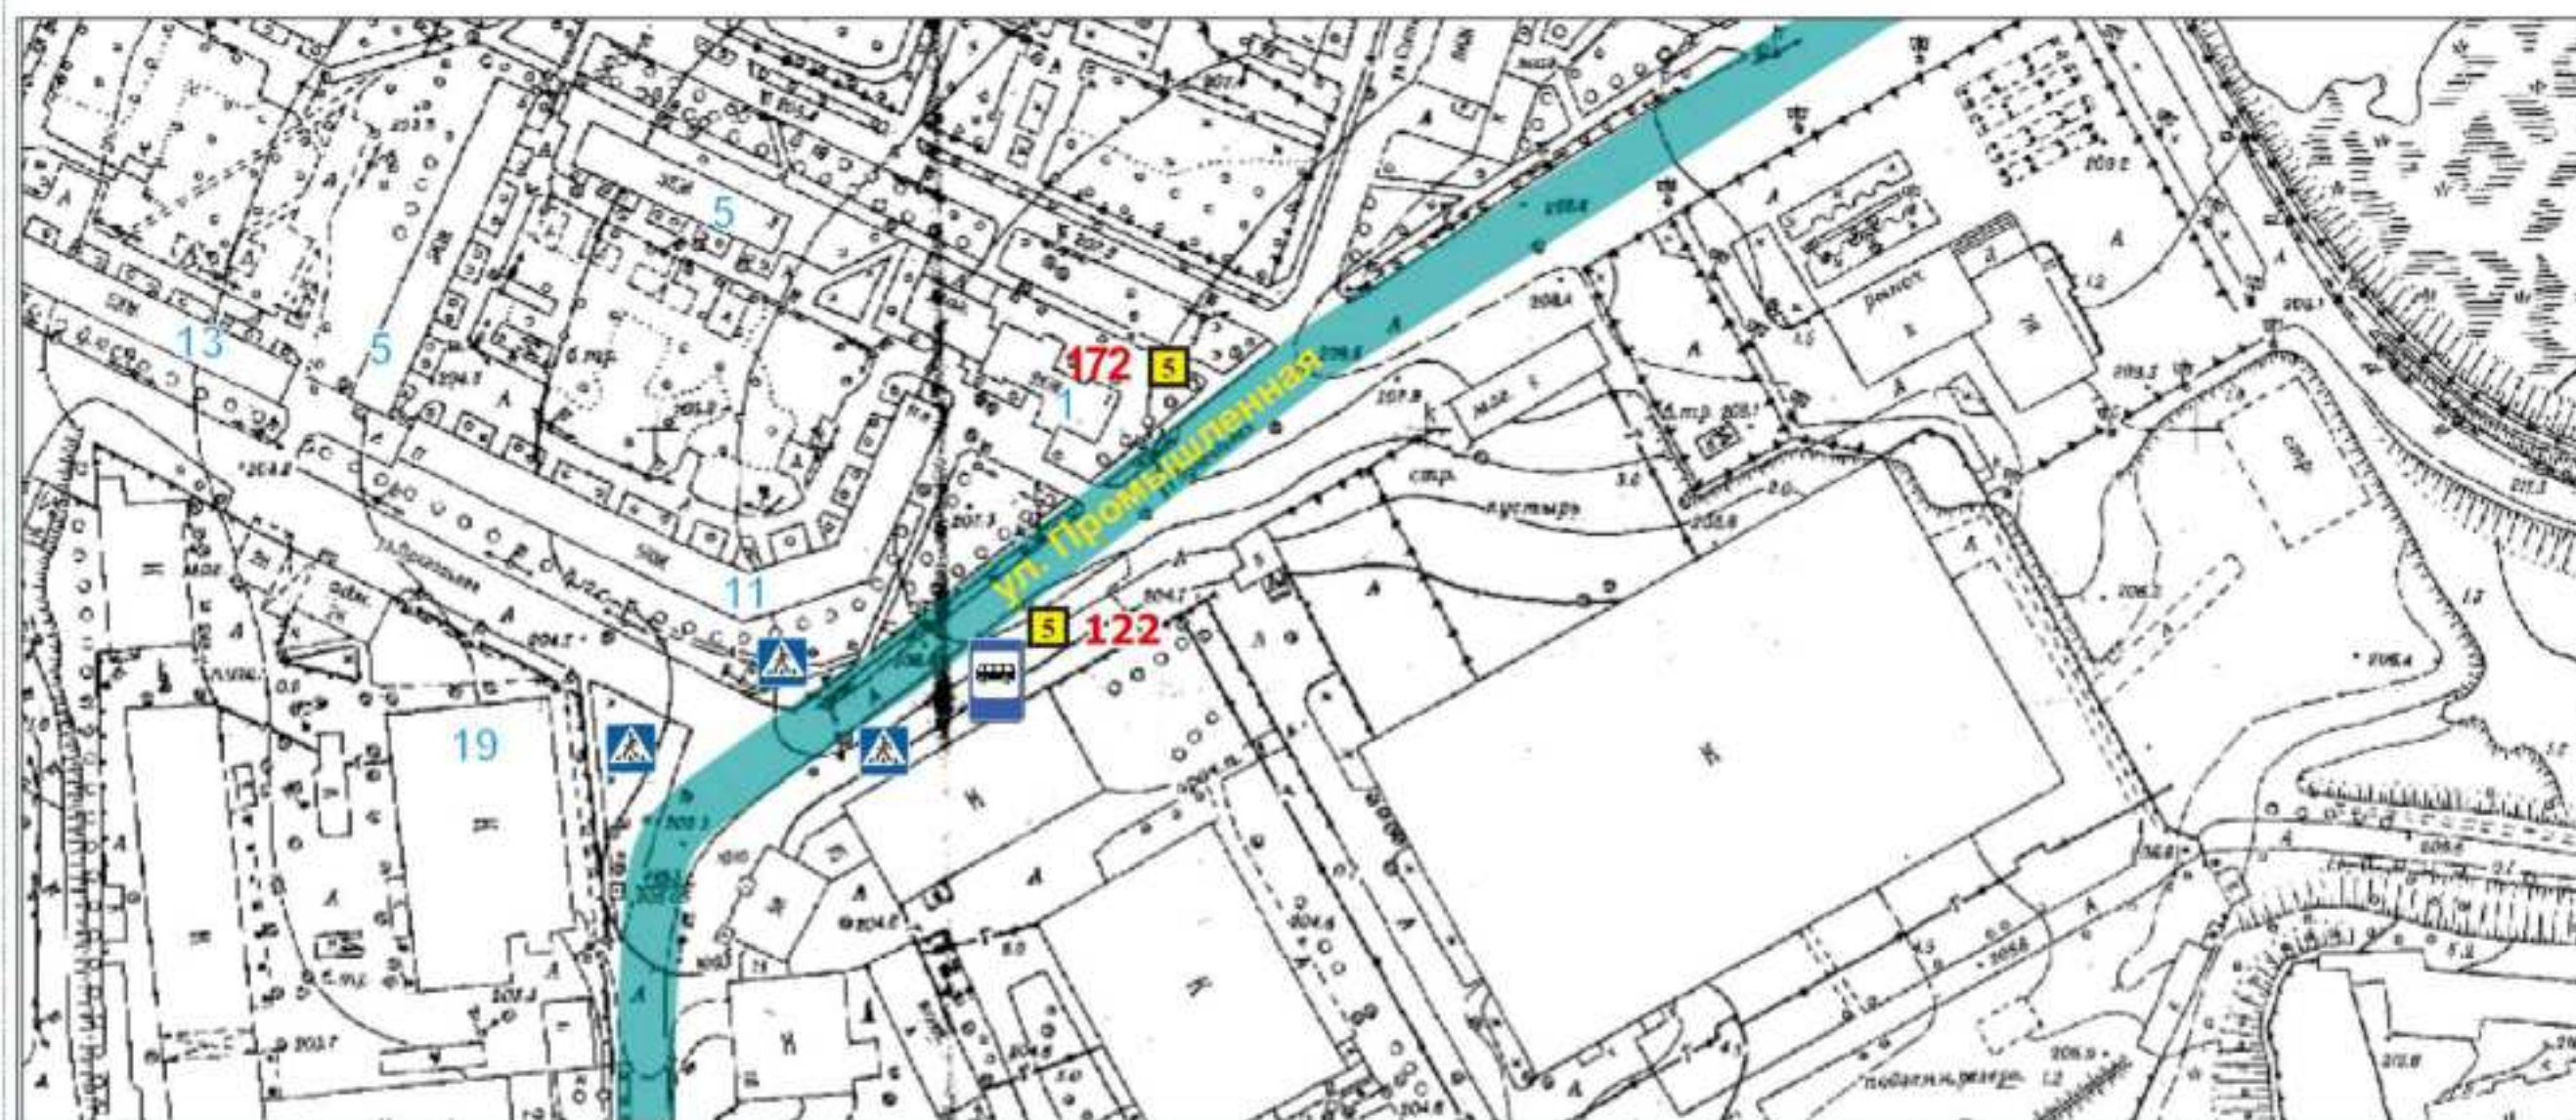

Проспект	Ситиборд	Тумба	Пилон	Видеоэкран	Зона №1
Улица	Скроллер		Сити-формат		Зона №2
Пешеходная улица	Пилларс		Стела		Зона №3
План. Сущ.	Афишный стенд	Уникальная (нестандартная) рекламная конструкция	Медиа-фасад		Зона №4

г. Белгород 2026 г.



11С

Схема размещения рекламных конструкций на территории городского округа «Город Белгород»

М 1:2500



Проспект	Ситиборд	Тумба	Пилон	Видеоэкран	Зона №1
Улица	Скроллер		Сити-формат		Зона №2
Пешеходная улица	Пилларс		Стела		Зона №3
План. Сущ.	Афишный стенд	Уникальная (нестандартная) рекламная конструкция	Медиа-фасад		Зона №4

г. Белгород 2026 г.



11Р

Схема размещения рекламных конструкций на территории городского округа «Город Белгород»

М 1:2500



Проспект	1 Ситиборд	Тумба	10 Пилон	15 Видеоэкран	Зона №1
Улица	2 Скроллер		11 Сити-формат		Зона №2
Пешеходная улица	Пилларс		12 Стела		Зона №3
План. Сущ.	5 Афишный стенд	8 Уникальная (нестандартная) рекламная конструкция	16 Медиа-фасад		Зона №4


г. Белгород 2026 г.



10Р

Схема размещения рекламных конструкций на территории городского округа «Город Белгород»

М 1:2500

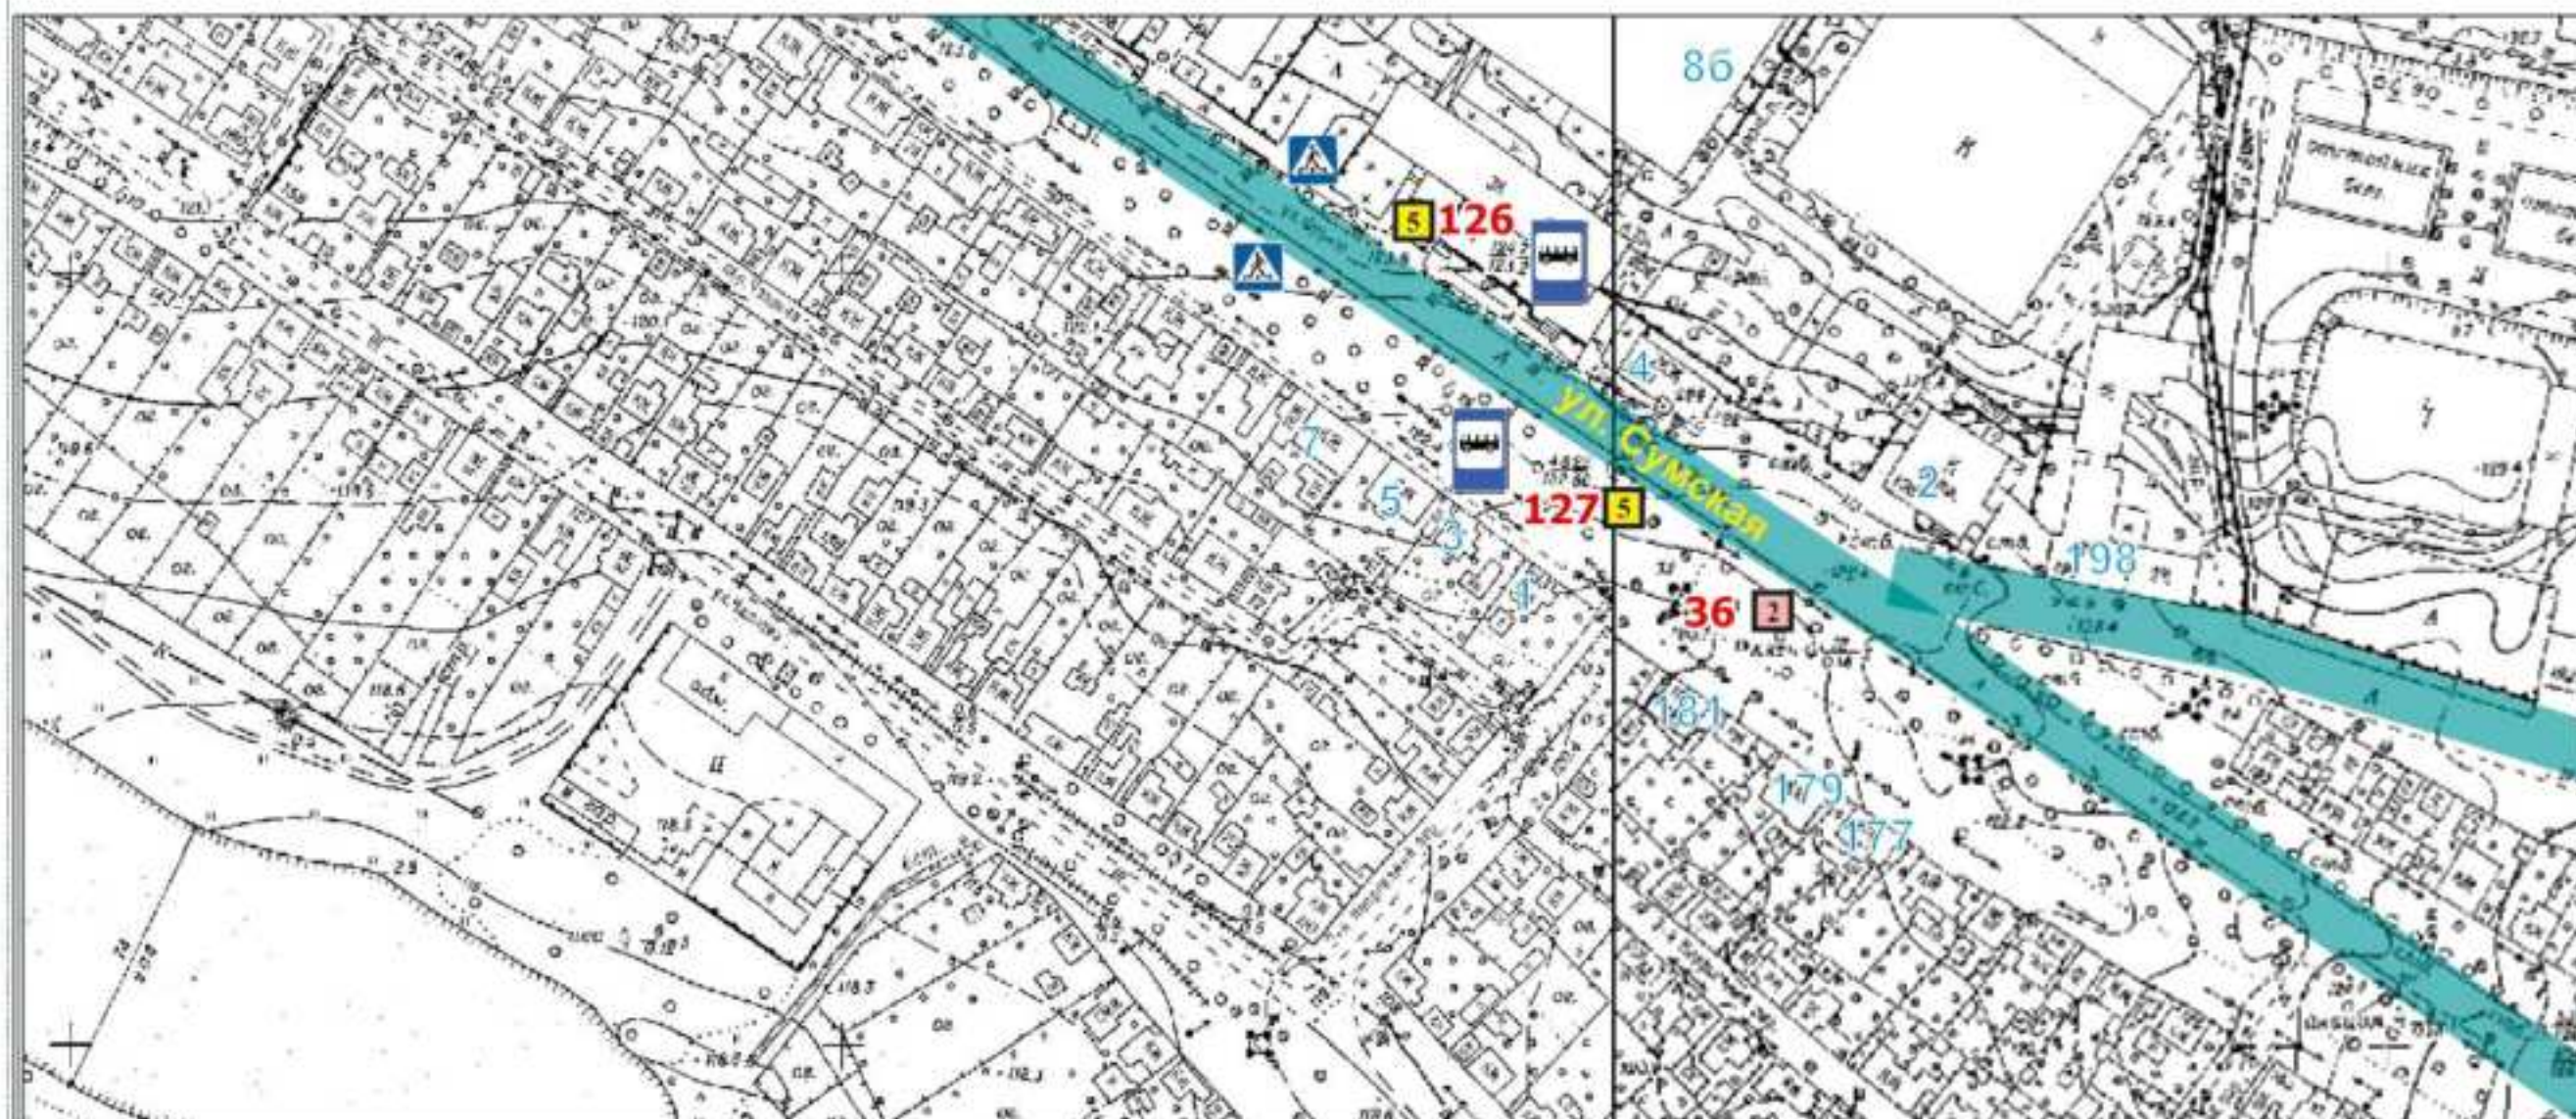

Проспект	Ситиборд	Тумба	Пилон	Видеоэкран	Зона №1
Улица	Скроллер		Сити-формат		Зона №2
Пешеходная улица	Пилларс		Стела		Зона №3
План. Сущ.	Афишный стенд	Уникальная (нестандартная) рекламная конструкция	Медиа-фасад		Зона №4


г. Белгород 2026 г.



8

Схема размещения рекламных конструкций на территории городского округа «Город Белгород»

М 1:2500

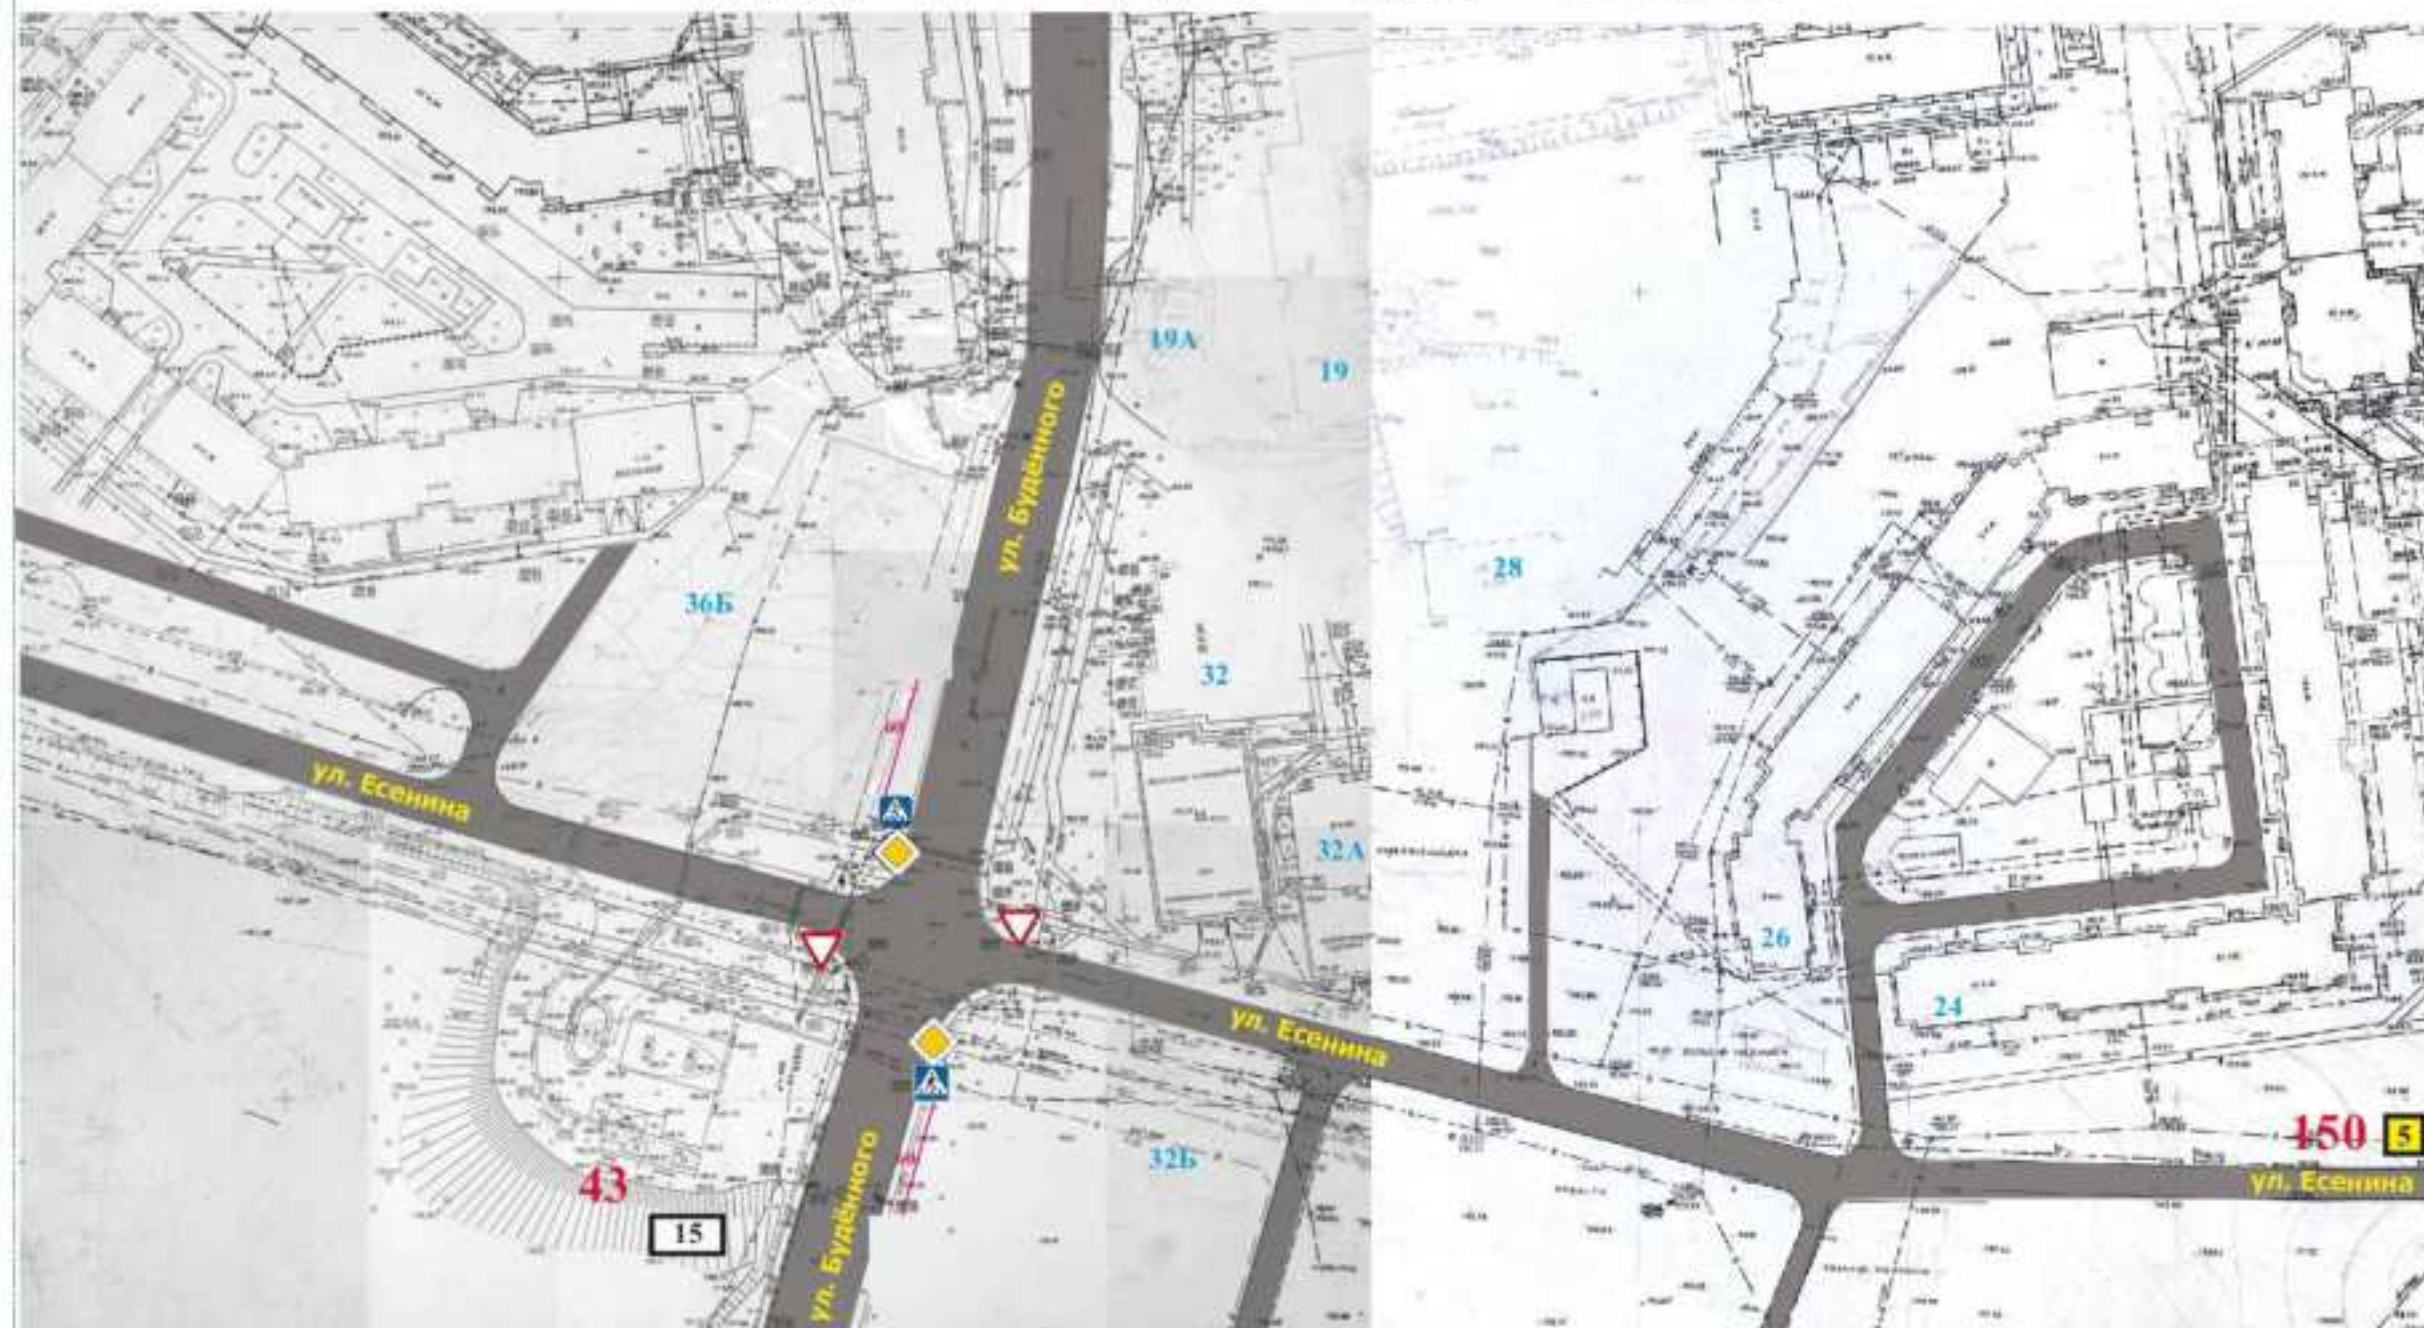


Проспект	Ситиборд	Тумба	Пилон	Видеоэкран	Зона №1
Улица	Скроллер		Сити-формат		Зона №2
Пешеходная улица	Пилларс		Стела		Зона №3
План. Сущ.	Афишный стенд	Уникальная (нестандартная) рекламная конструкция	Медиа-фасад	Зона №4	



9,10X

Схема размещения рекламных конструкций на территории городского округа «Город Белгород»

М 1:2500

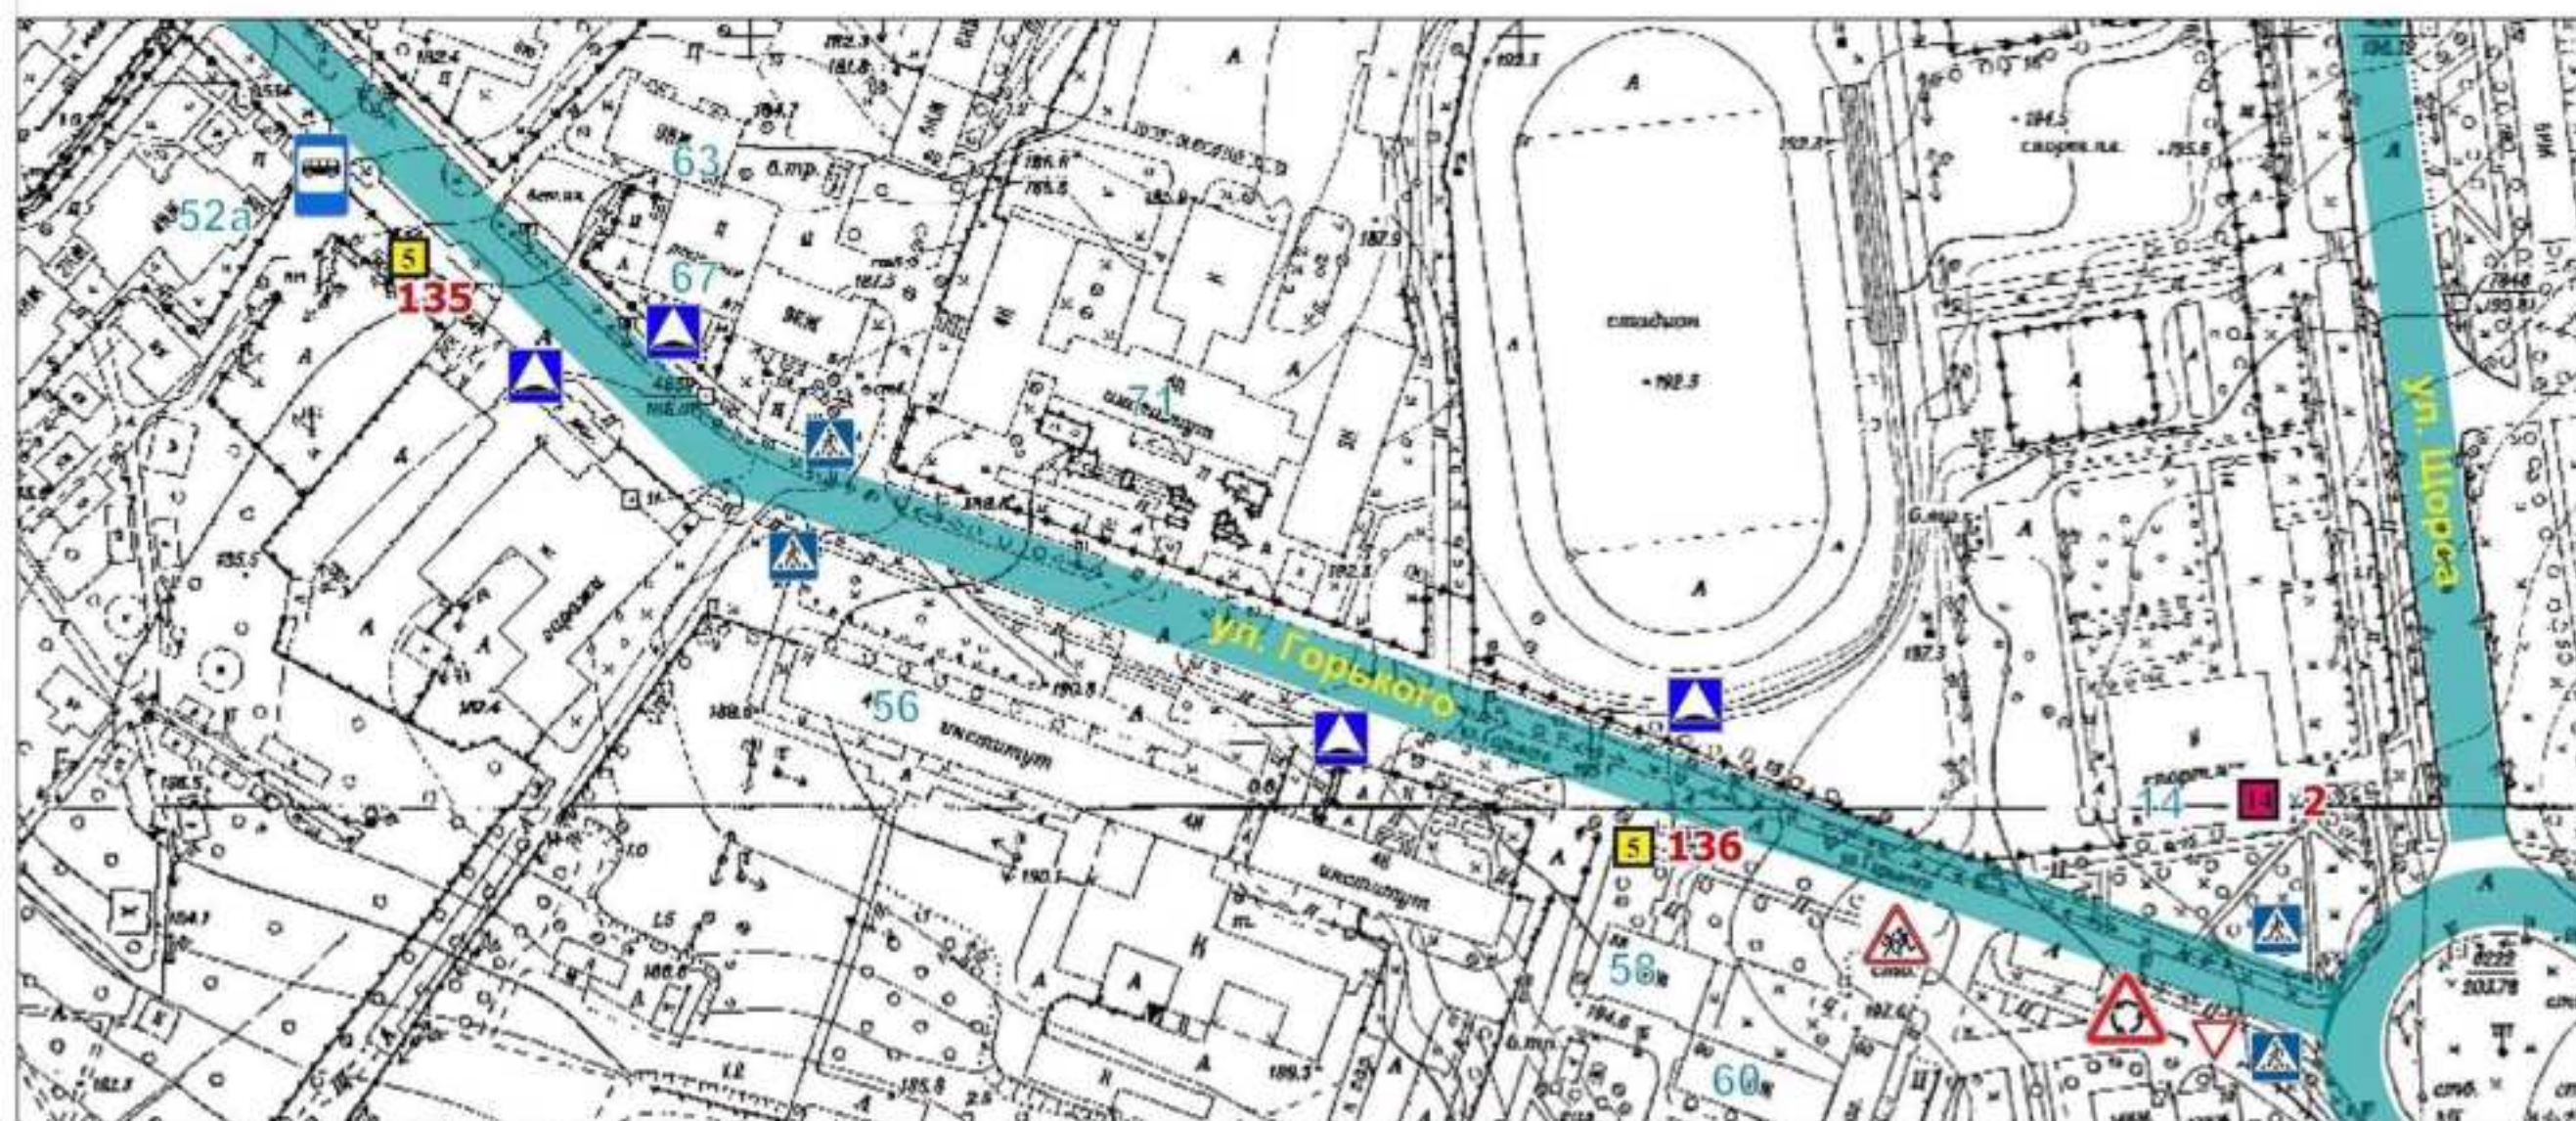

Проспект	Ситиборд	Тумба	Пилон	Видеоэкран	Зона №1
Улица	Скроллер		Сити-формат		Зона №2
Пешеходная улица	Пилларс		Стела		Зона №3
План. Сущ.	Афишный стенд	Уникальная (нестандартная) рекламная конструкция	Медиа-фасад		Зона №4


г. Белгород 2026 г.



9Щ

Схема размещения рекламных конструкций на территории городского округа «Город Белгород»

М 1:2500

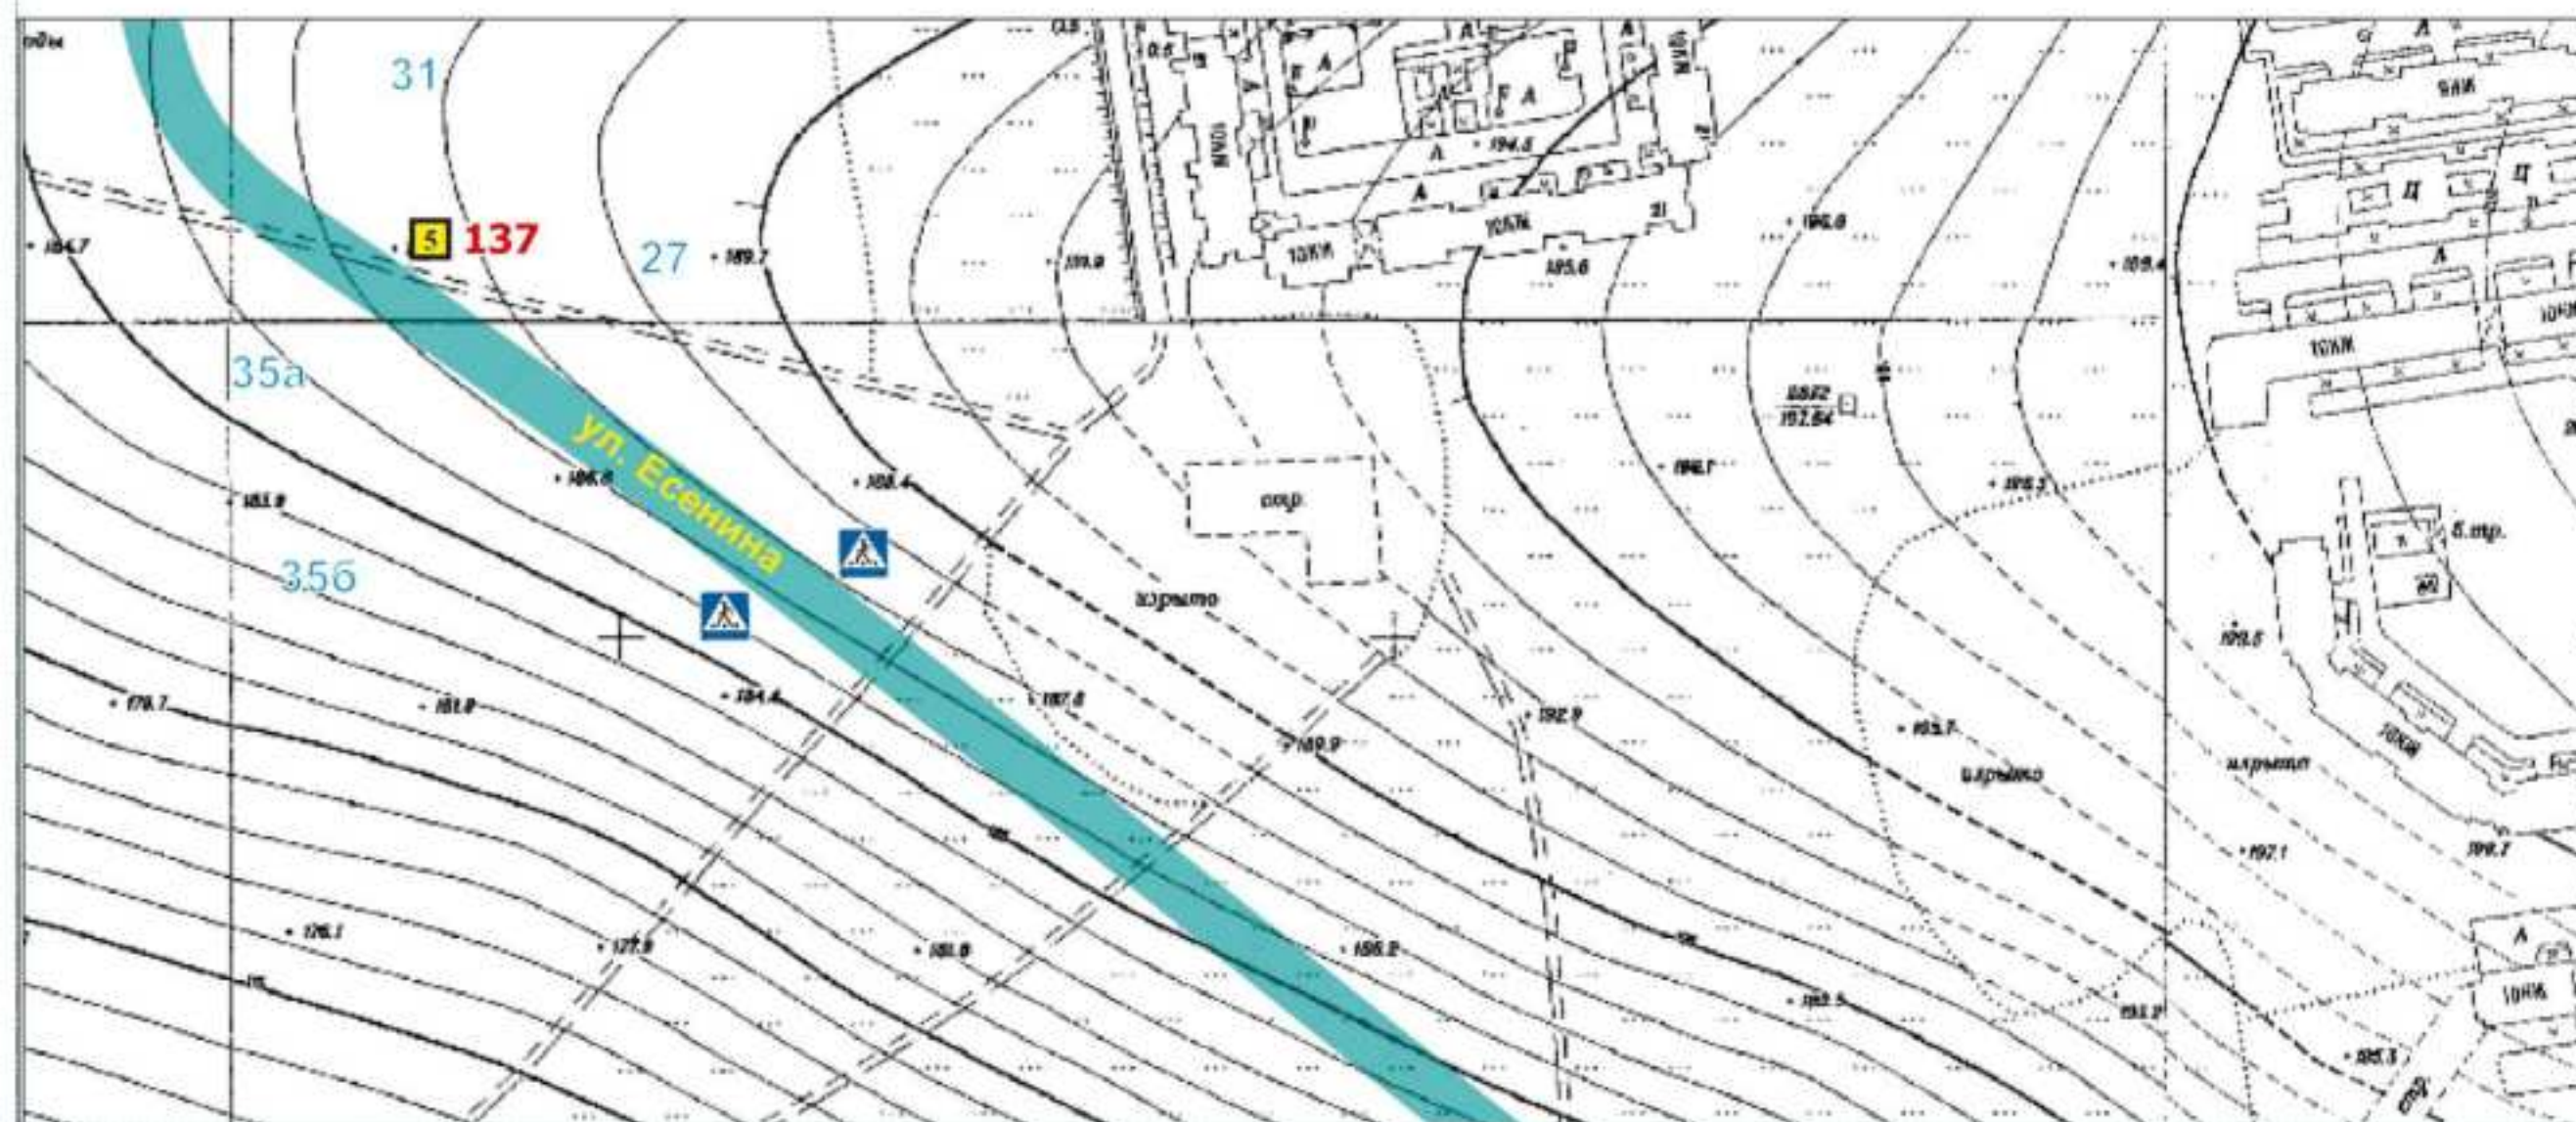

Проспект	Ситиборд	Тумба	Пилон	Видеоэкран	Зона №1
Улица	Скроллер		Сити-формат		Зона №2
Пешеходная улица	Пилларс		Стела		Зона №3
План. Сущ.	Афишный стенд	Уникальная (нестандартная) рекламная конструкция	Медиа-фасад		Зона №4

г. Белгород 2026 г.



18X

Схема размещения рекламных конструкций на территории городского округа «Город Белгород»

М 1:2500



Проспект	1 Ситиборд	Тумба	Пилон	15 Видеоэкран	Зона №1
Улица	2 Скроллер		Сити-формат		Зона №2
Пешеходная улица	Пилларс		Стела		Зона №3
План. Суц.	5 Афишный стенд	8 Уникальная (нестандартная) рекламная конструкция	Медиа-фасад		Зона №4


г. Белгород 2026 г.



14Т,У

Схема размещения рекламных конструкций на территории городского округа «Город Белгород»

М 1:2500

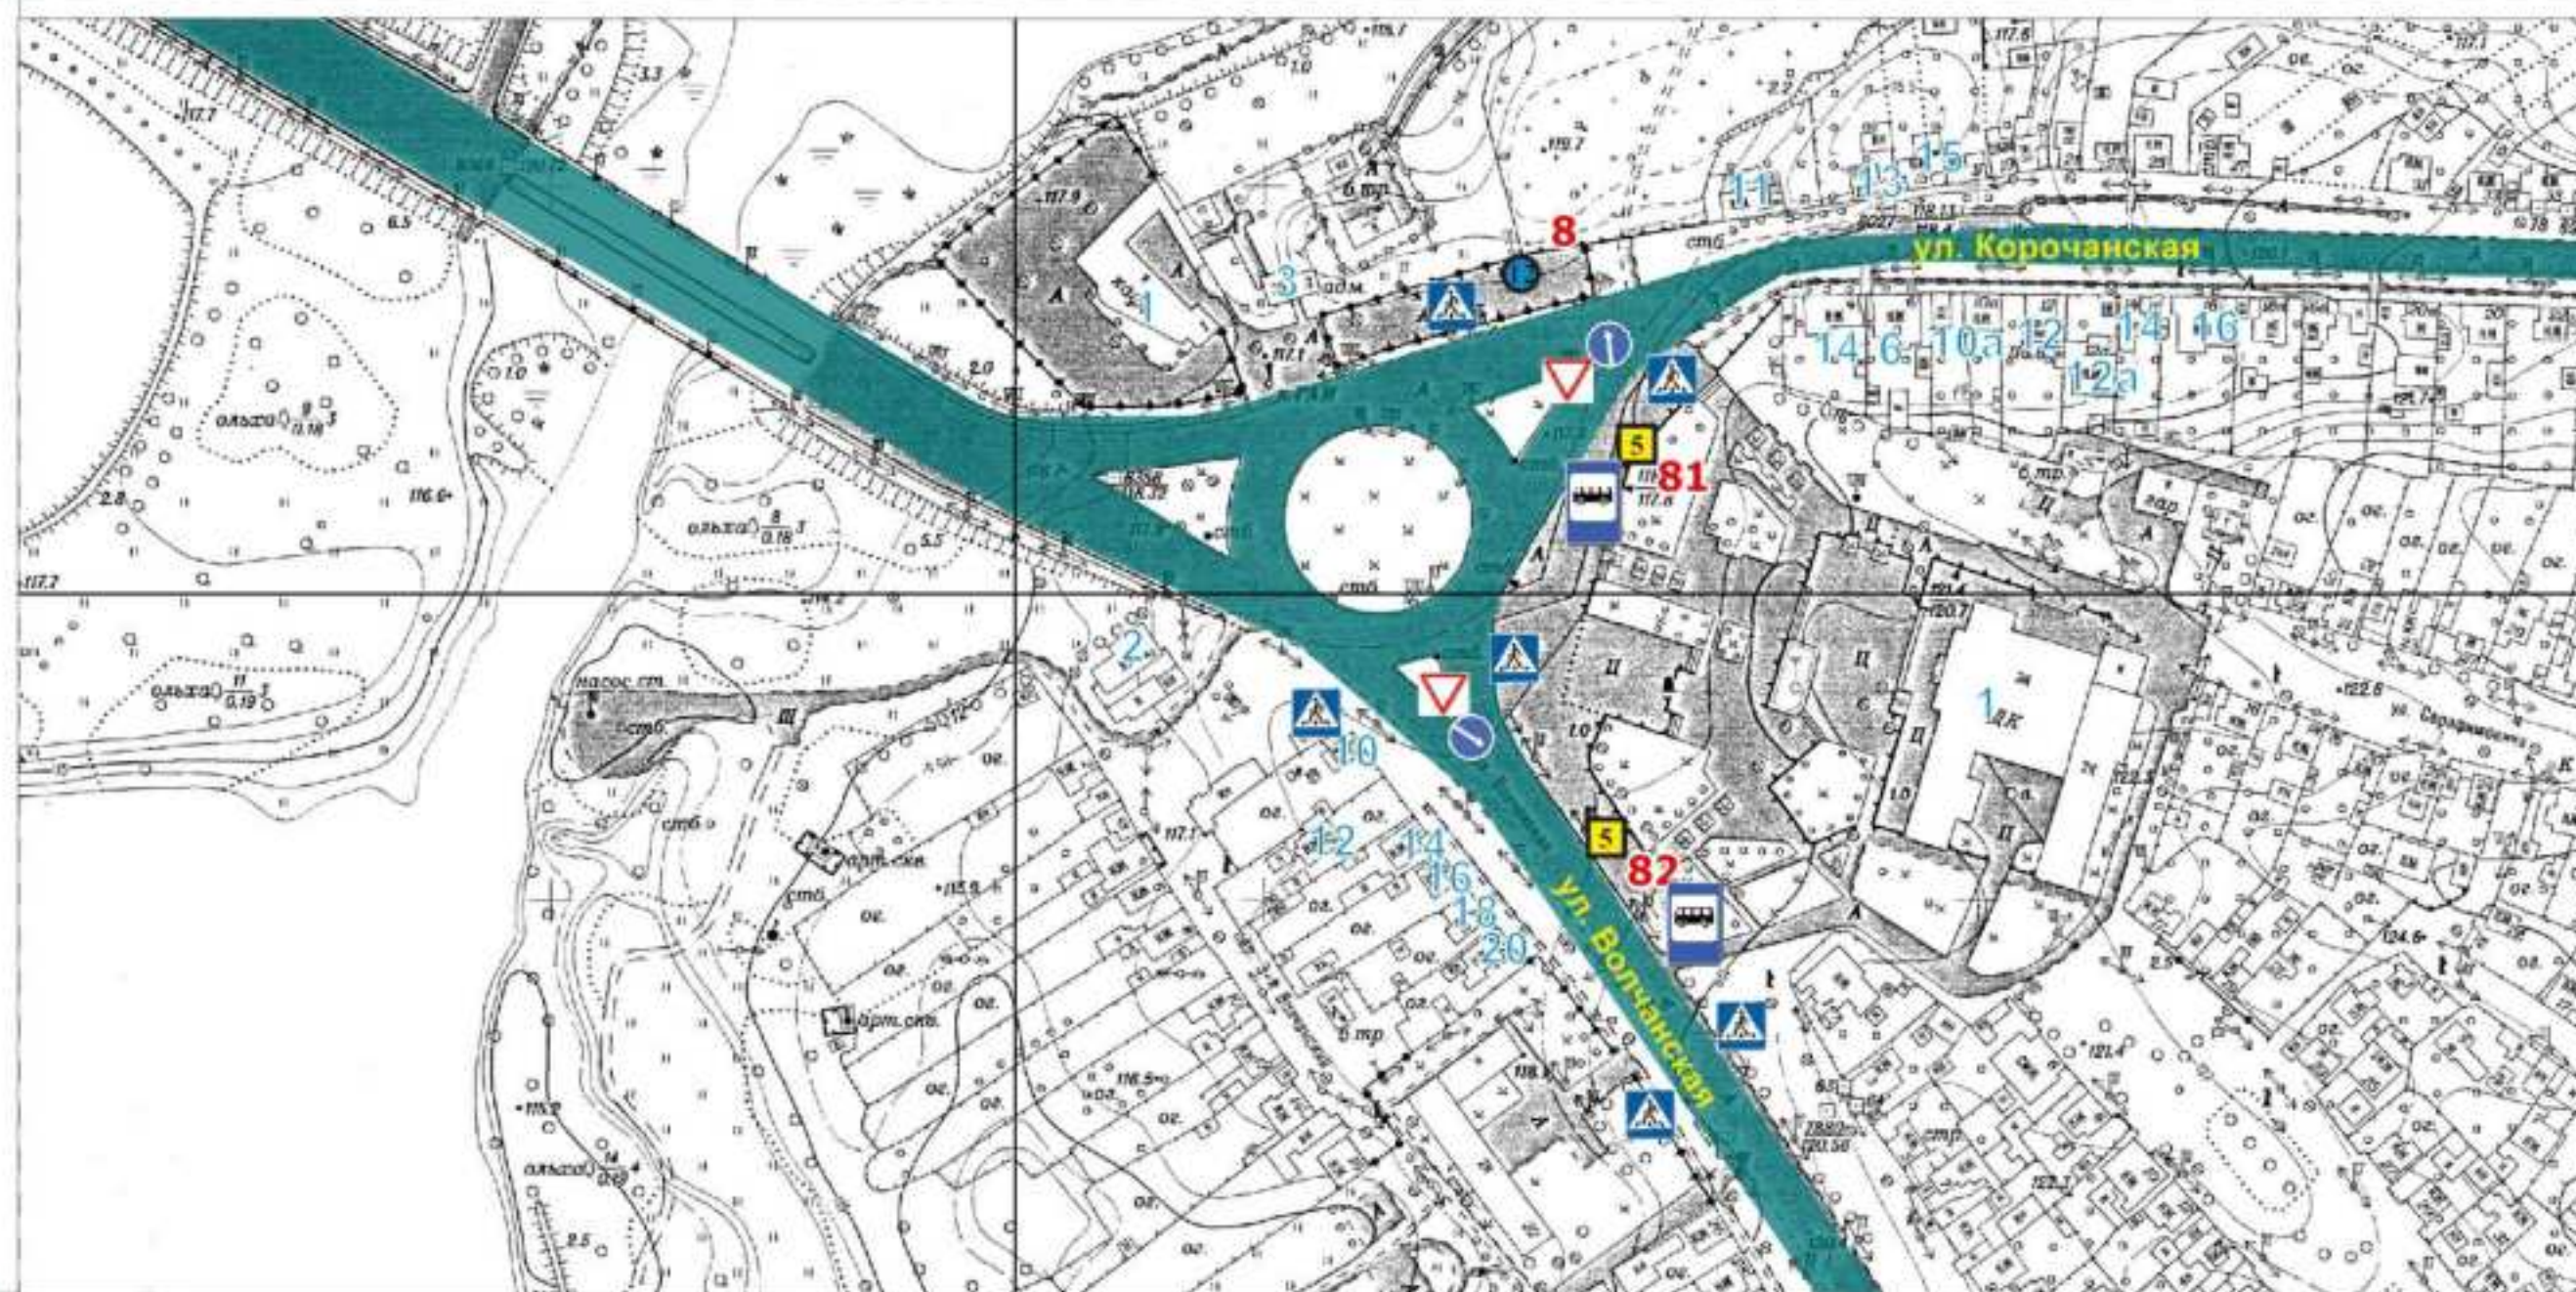


Проспект	Ситиборд	Тумба	Пилон	Видеоэкран	Зона №1
Улица	Скроллер		Сити-формат		Зона №2
Пешеходная улица	Пилларс		Стела		Зона №3
План. Сущ.	Афишный стенд	Уникальная (нестандартная) рекламная конструкция	Медиа-фасад		Зона №4

г. Белгород 2026 г.



Схема размещения рекламных конструкций на территории городского округа «Город Белгород»

М 1:2500

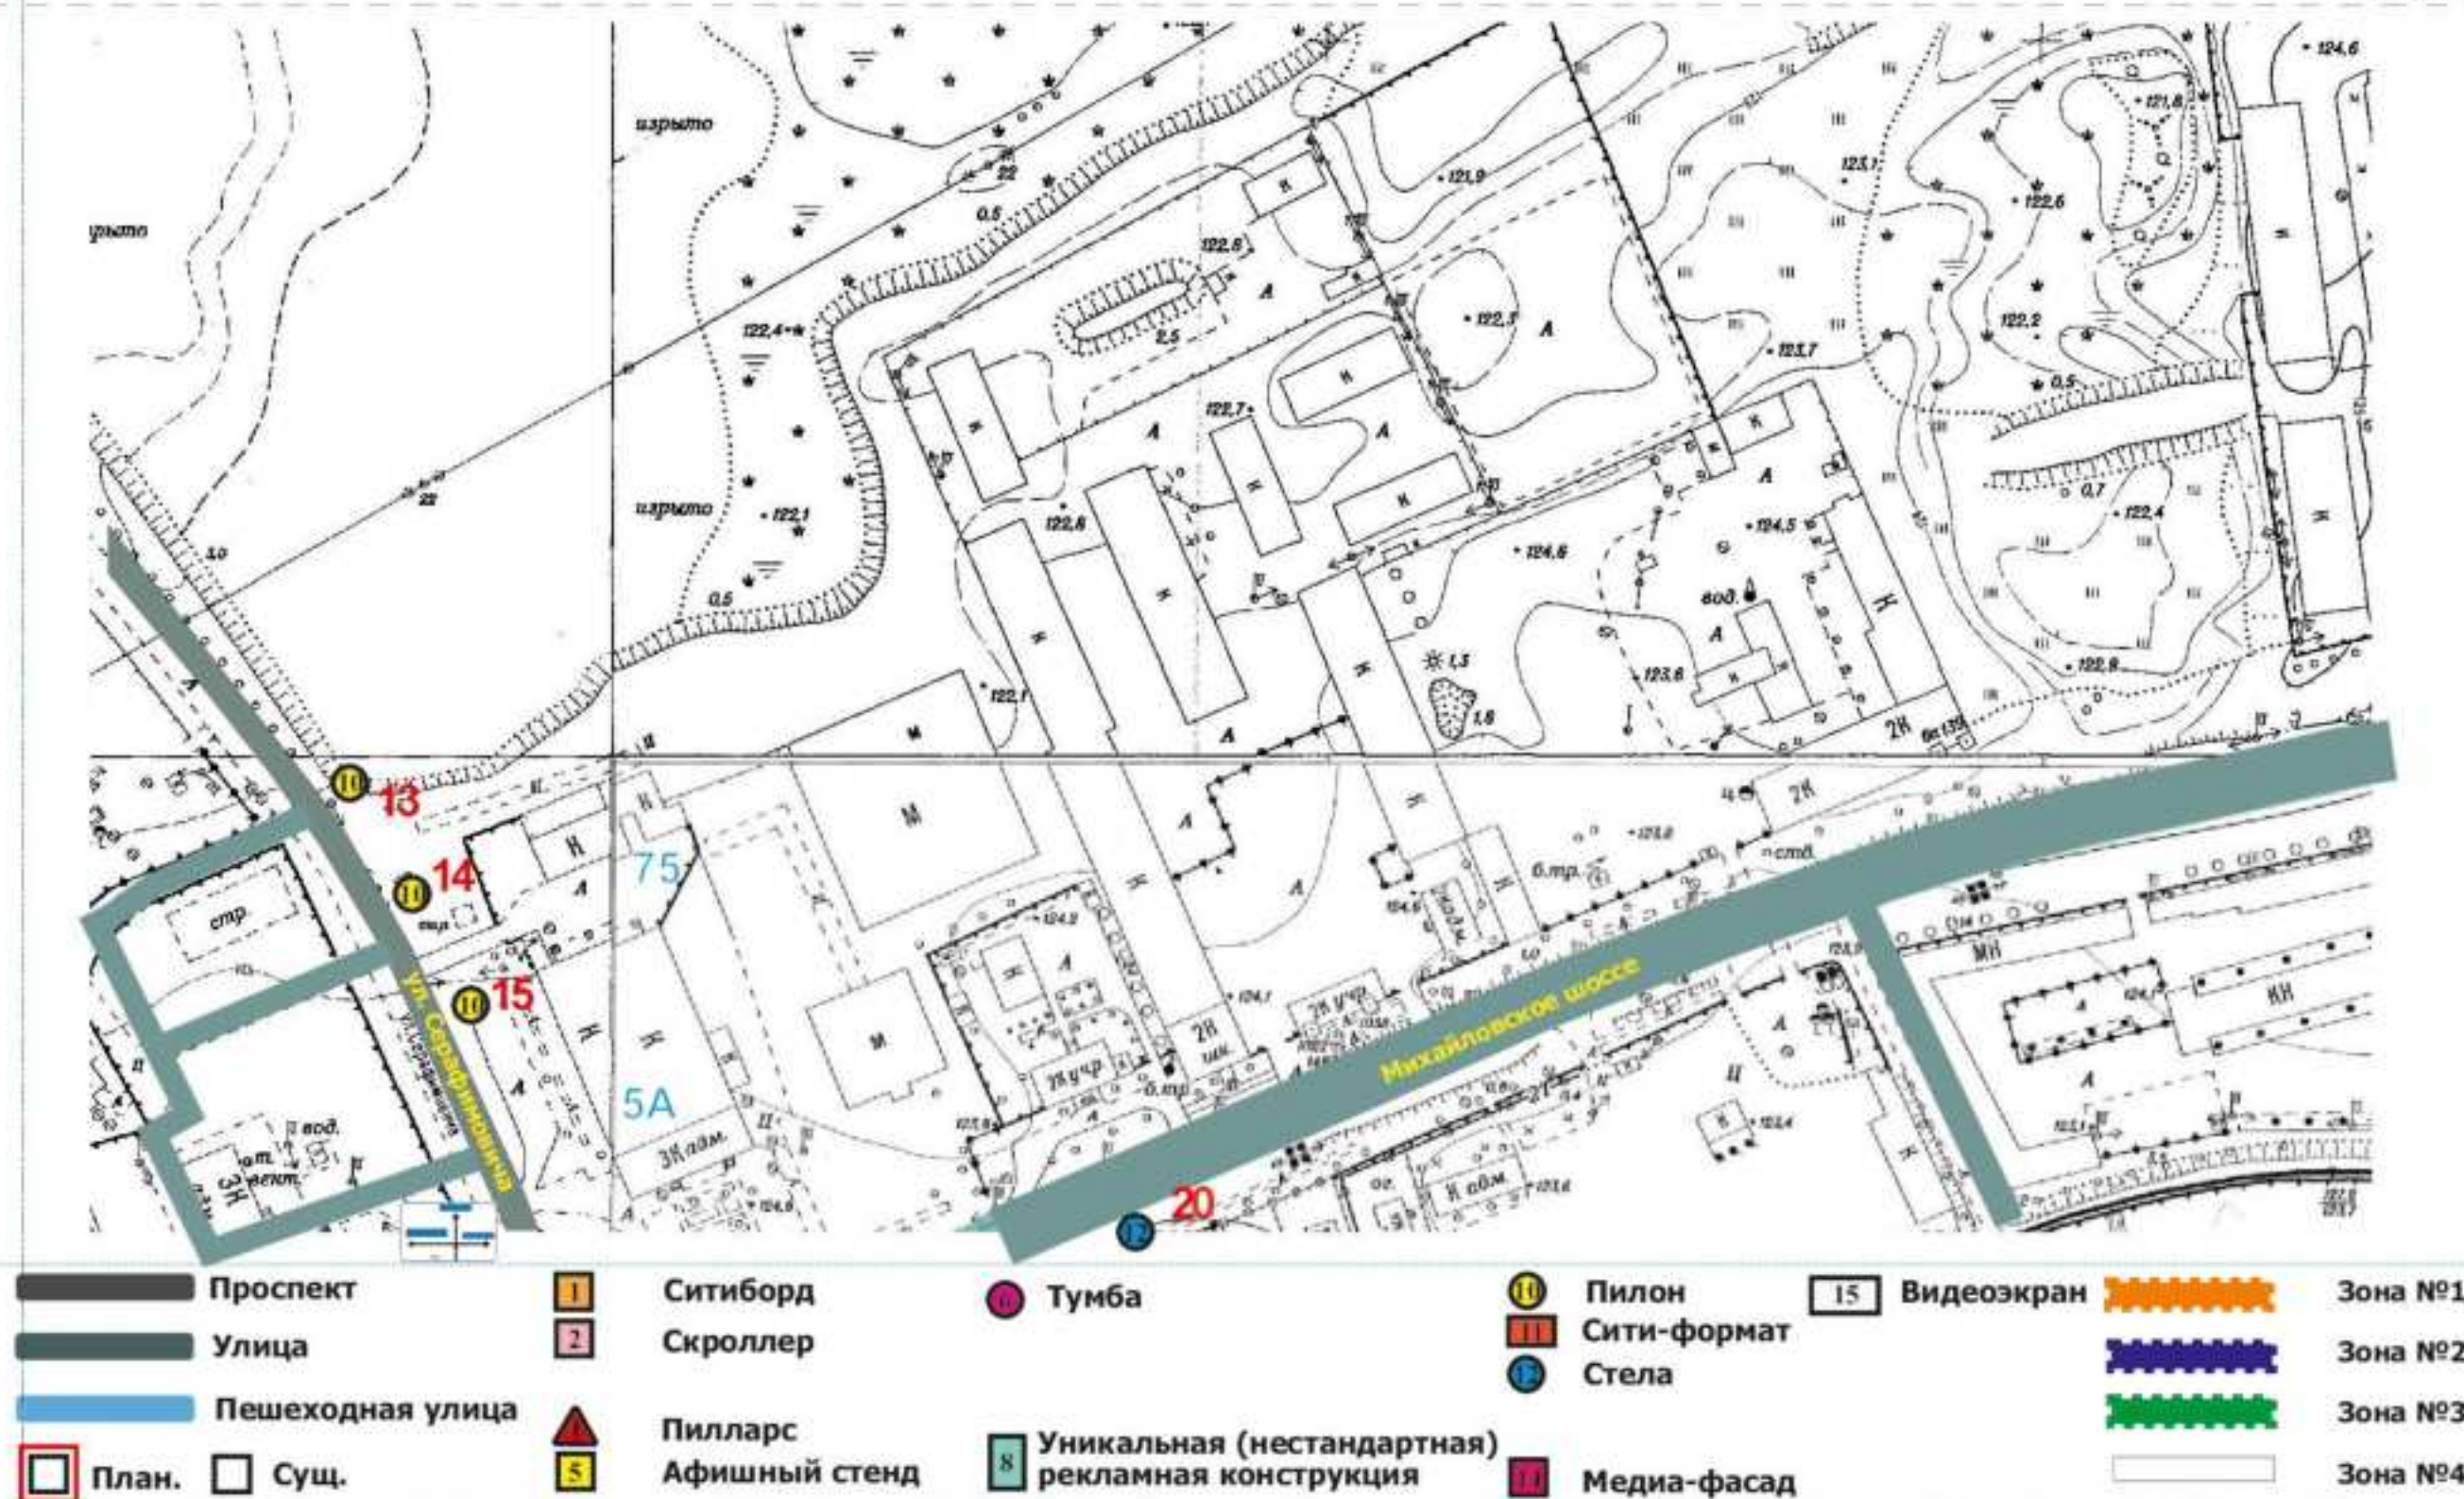

г. Белгород 2026 г.



Схема размещения рекламных конструкций на территории городского округа «Город Белгород»

М 1:2500




Проспект	Ситиборд	Тумба	Пилон	Видеоэкран	Зона №1
Улица	Скроллер		Сити-формат		Зона №2
Пешеходная улица	Пилларс		Стела		Зона №3
План. Сущ.	Афишный стенд	Уникальная (нестандартная) рекламная конструкция	Медиа-фасад	Зона №4	

г. Белгород 2026 г.



Схема размещения рекламных конструкций на территории городского округа «Город Белгород»

М 1:2500

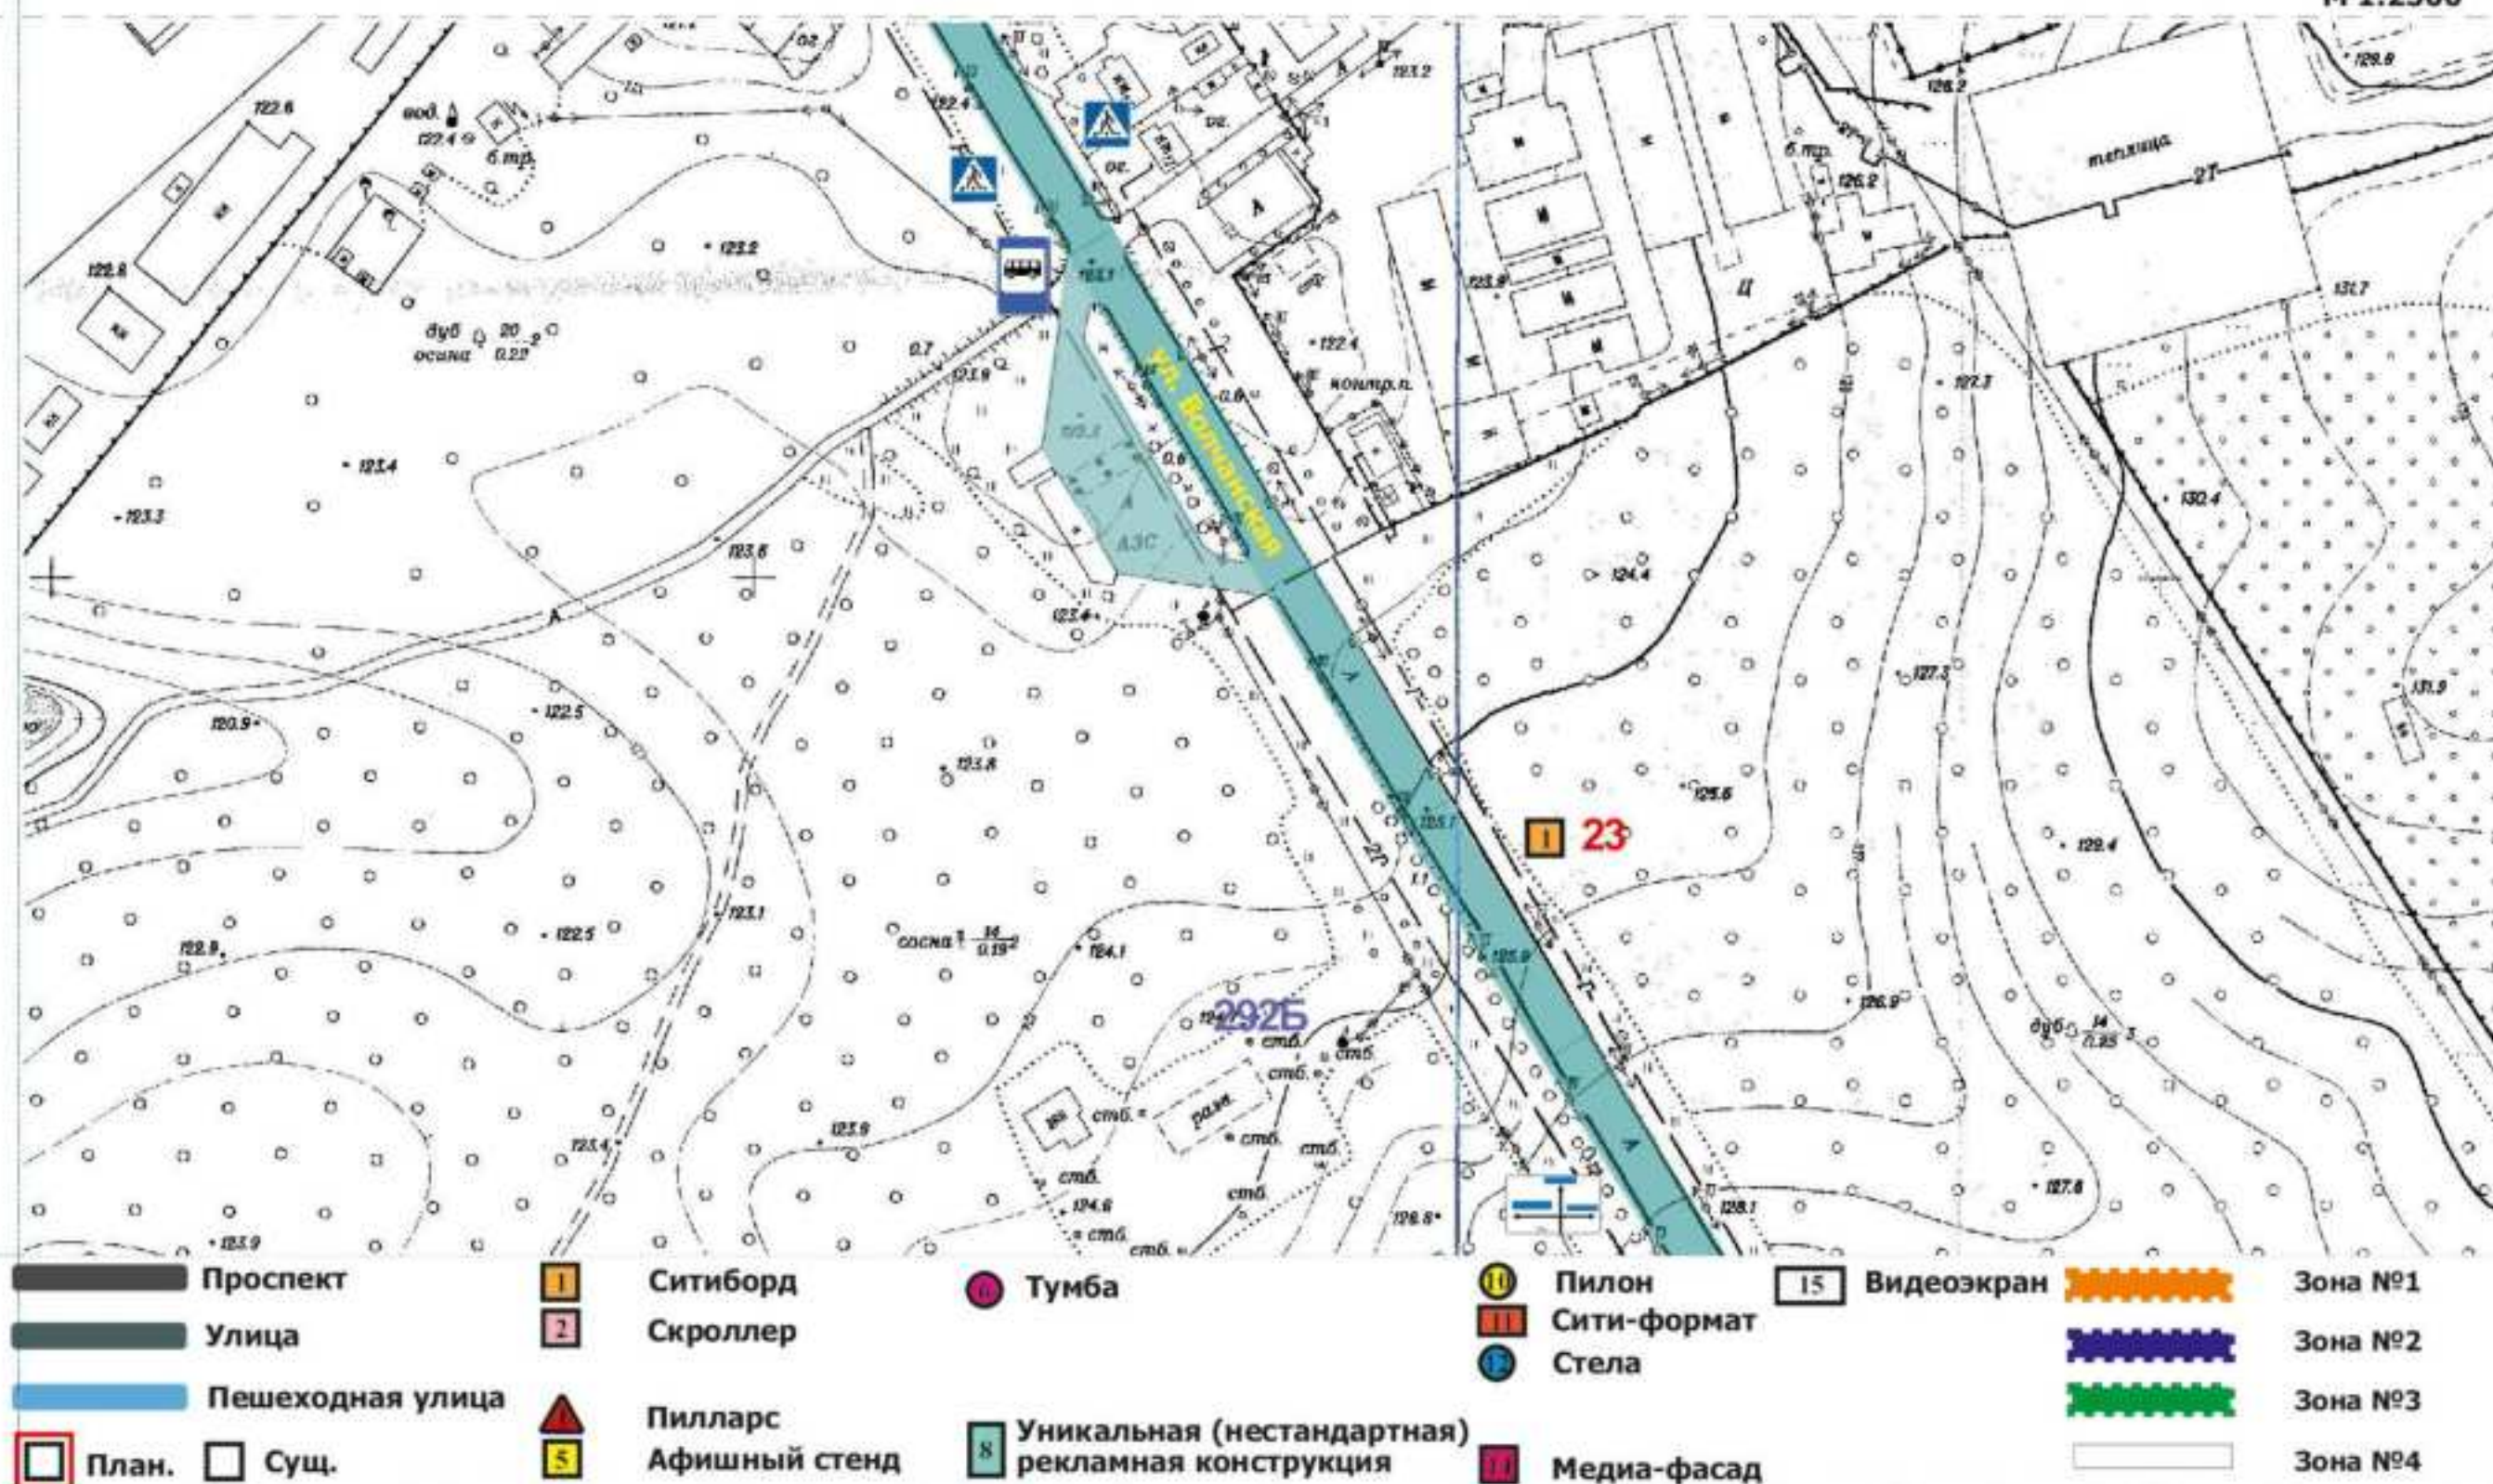


г. Белгород 2026 г.



5

Схема размещения рекламных конструкций на территории городского округа «Город Белгород»

М 1:2500

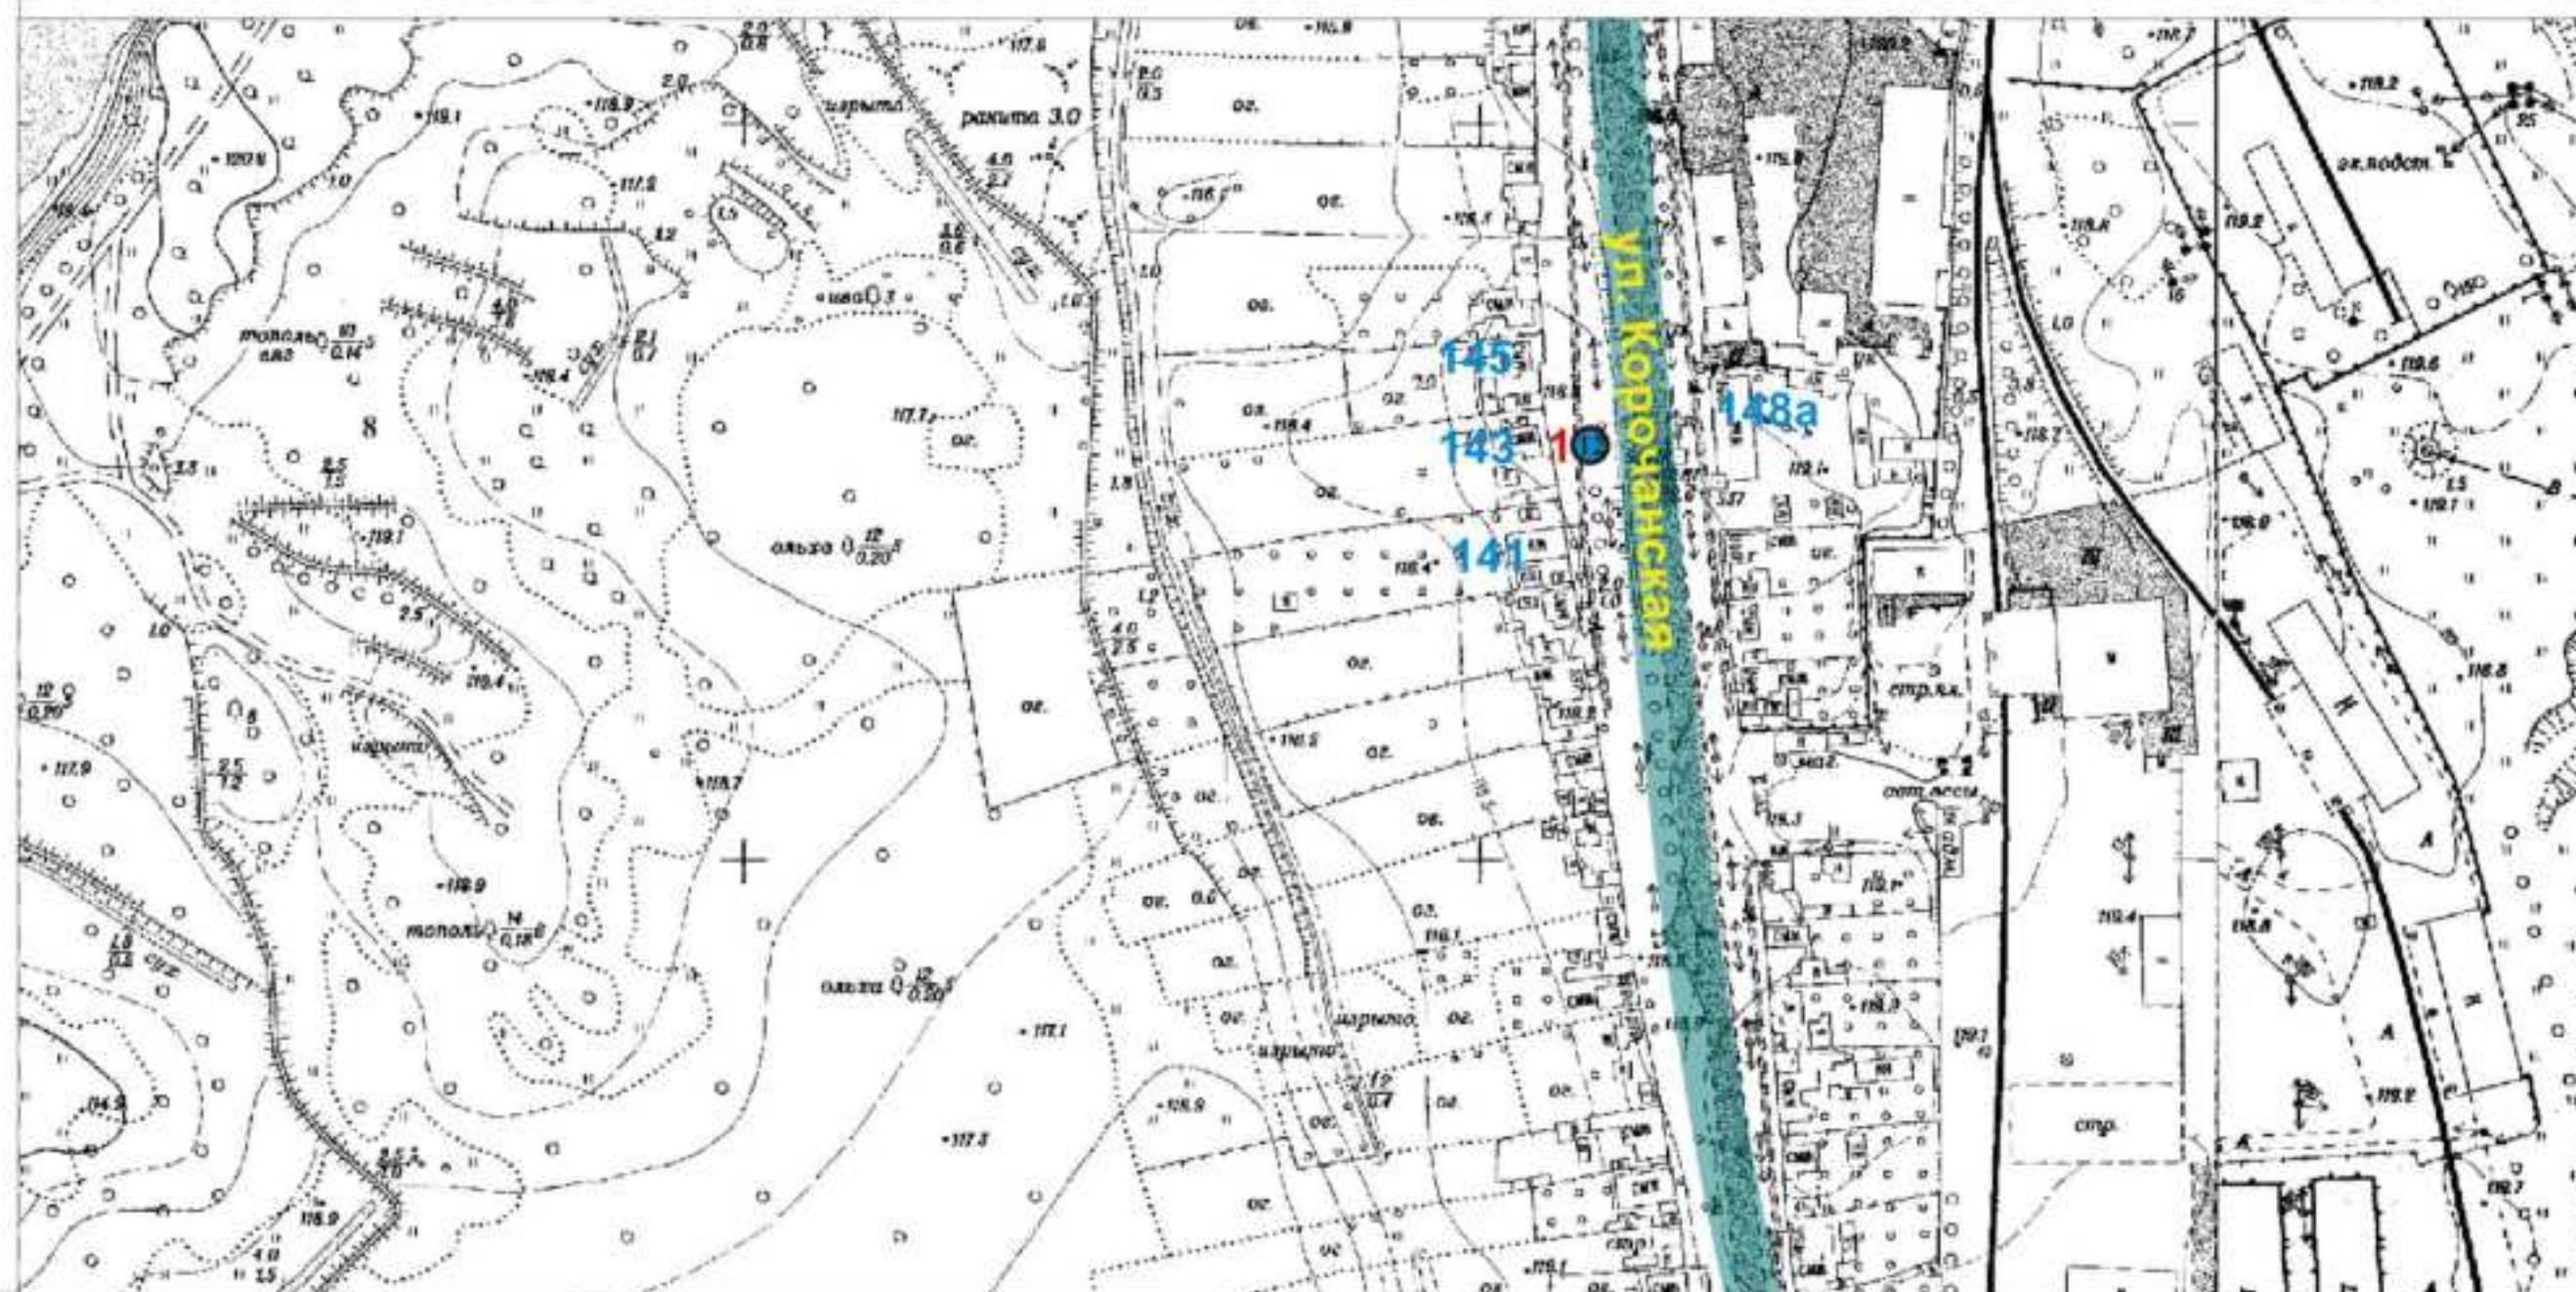


Проспект	Ситиборд	Тумба	Пилон	Видеоэкран	Зона №1
Улица	Скроллер		Сити-формат		Зона №2
Пешеходная улица	Пилларс		Стела		Зона №3
План. Сущ.	Афишный стенд	Уникальная (нестандартная) рекламная конструкция	Медиа-фасад		Зона №4

г. Белгород 2026 г.



Схема размещения рекламных конструкций на территории городского округа «Город Белгород»

М 1:2500

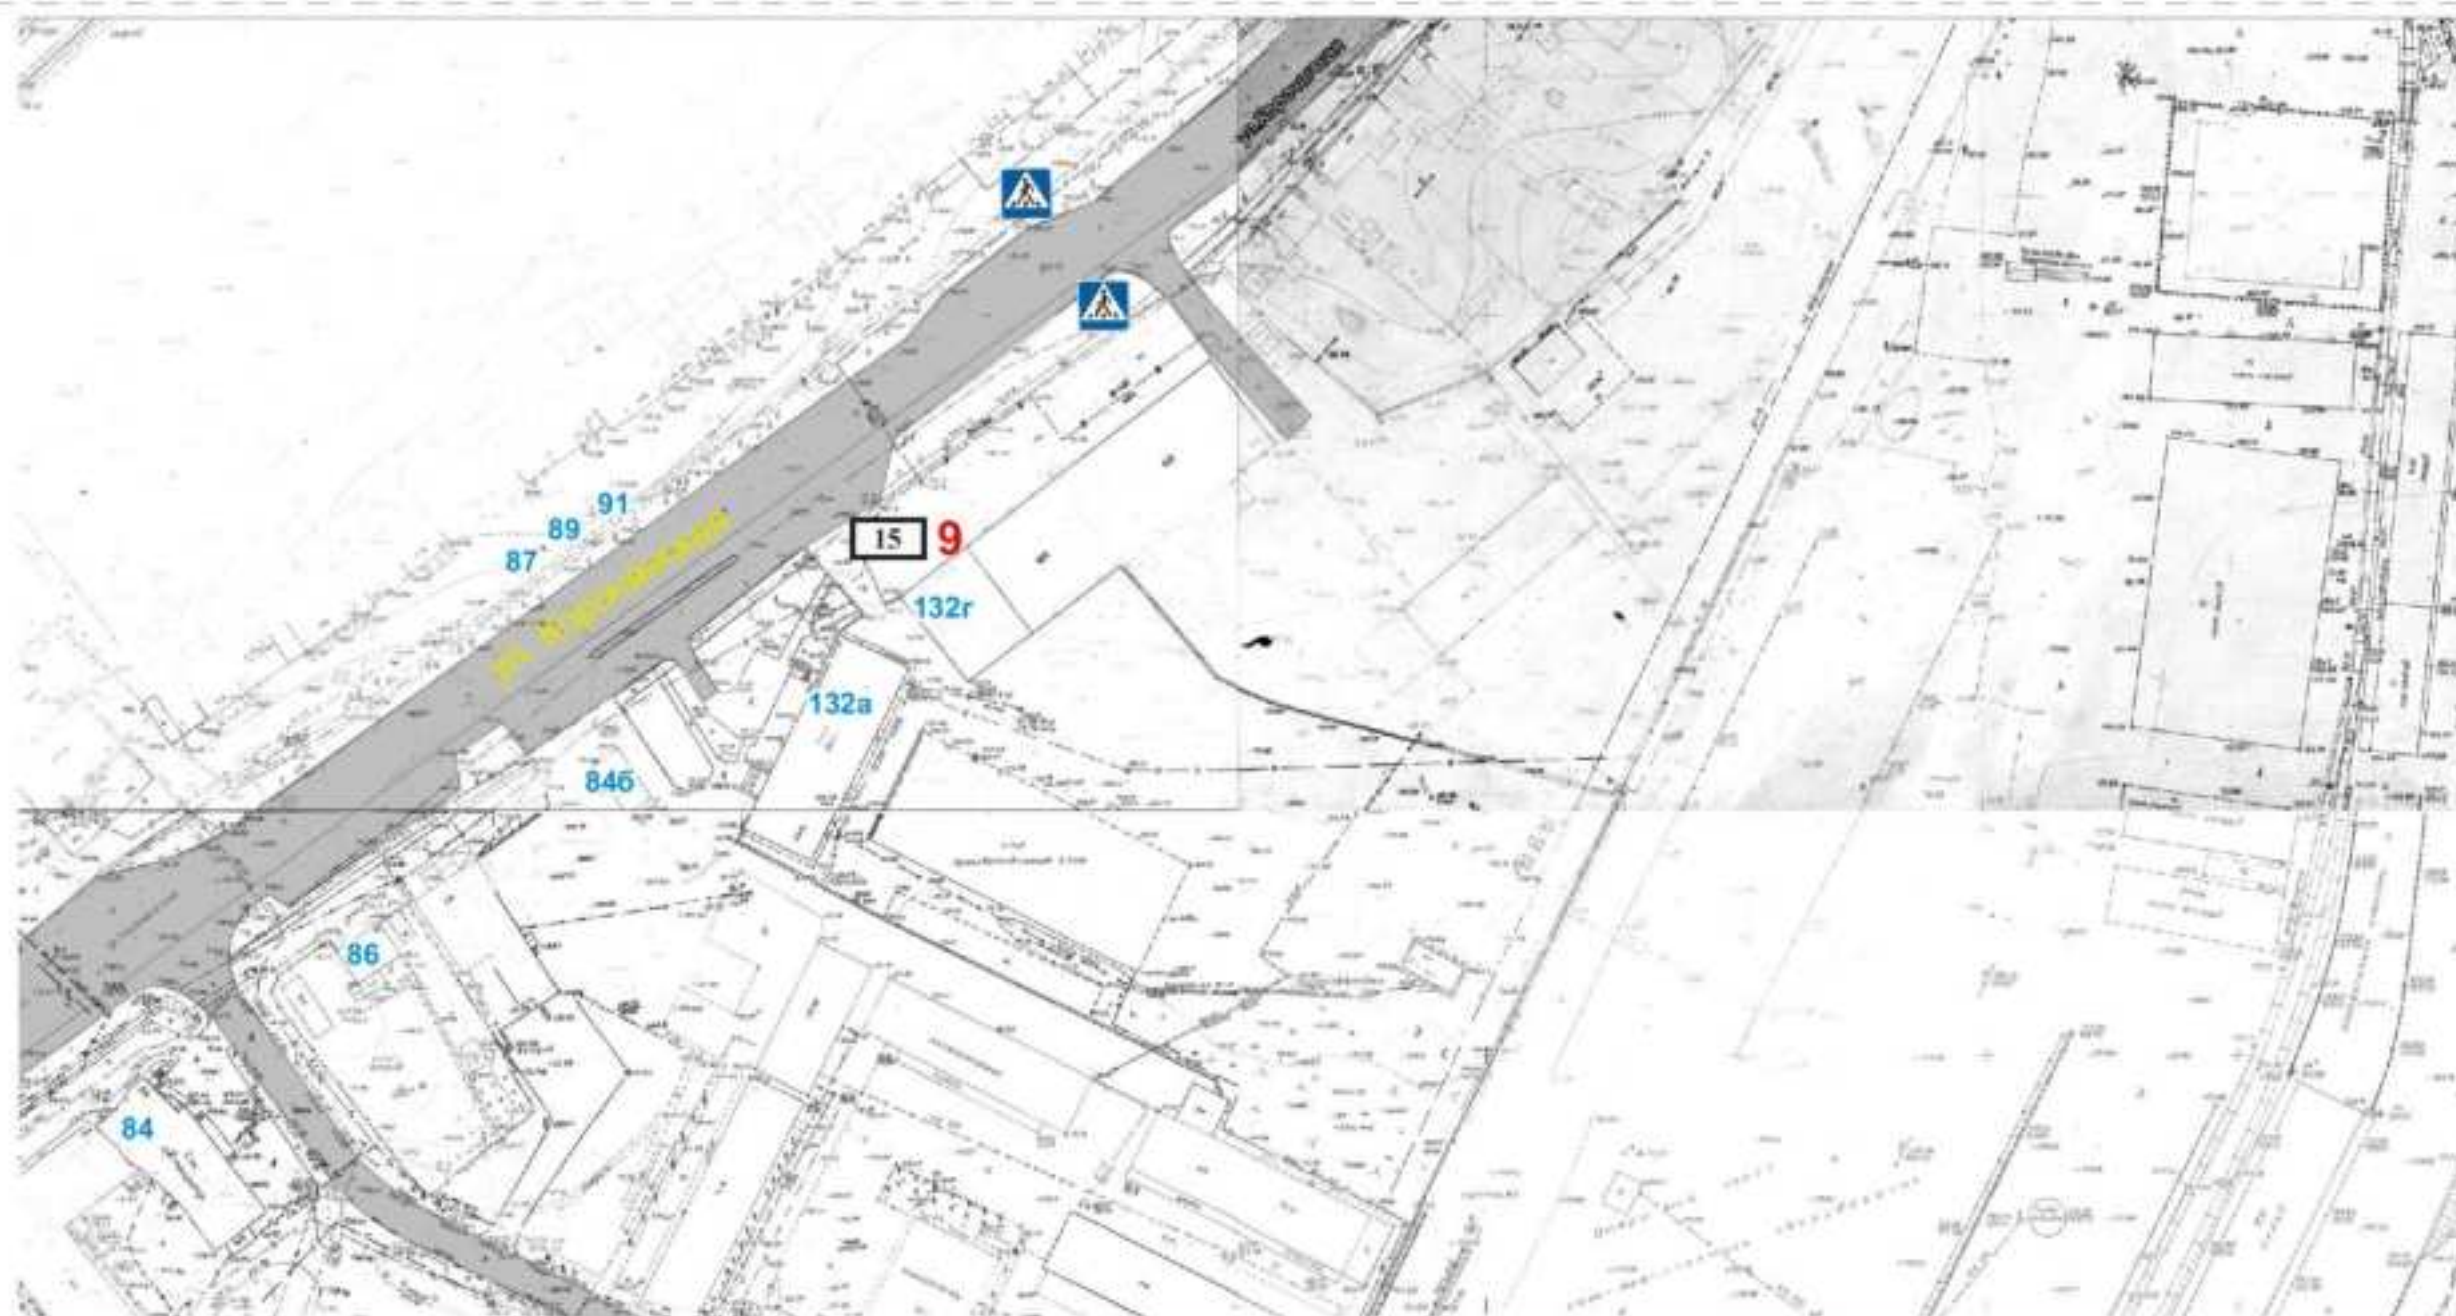


Проспект	Ситиборд	Тумба	Пилон	Видеоэкран	Зона №1
Улица	Скроллер		Сити-формат		Зона №2
Пешеходная улица	Пилларс		Стела		Зона №3
План. Сущ.	Афишный стенд	Уникальная (нестандартная) рекламная конструкция	Медиа-фасад		Зона №4

г. Белгород 2026 г.



6

Схема размещения рекламных конструкций на территории городского округа «Город Белгород»

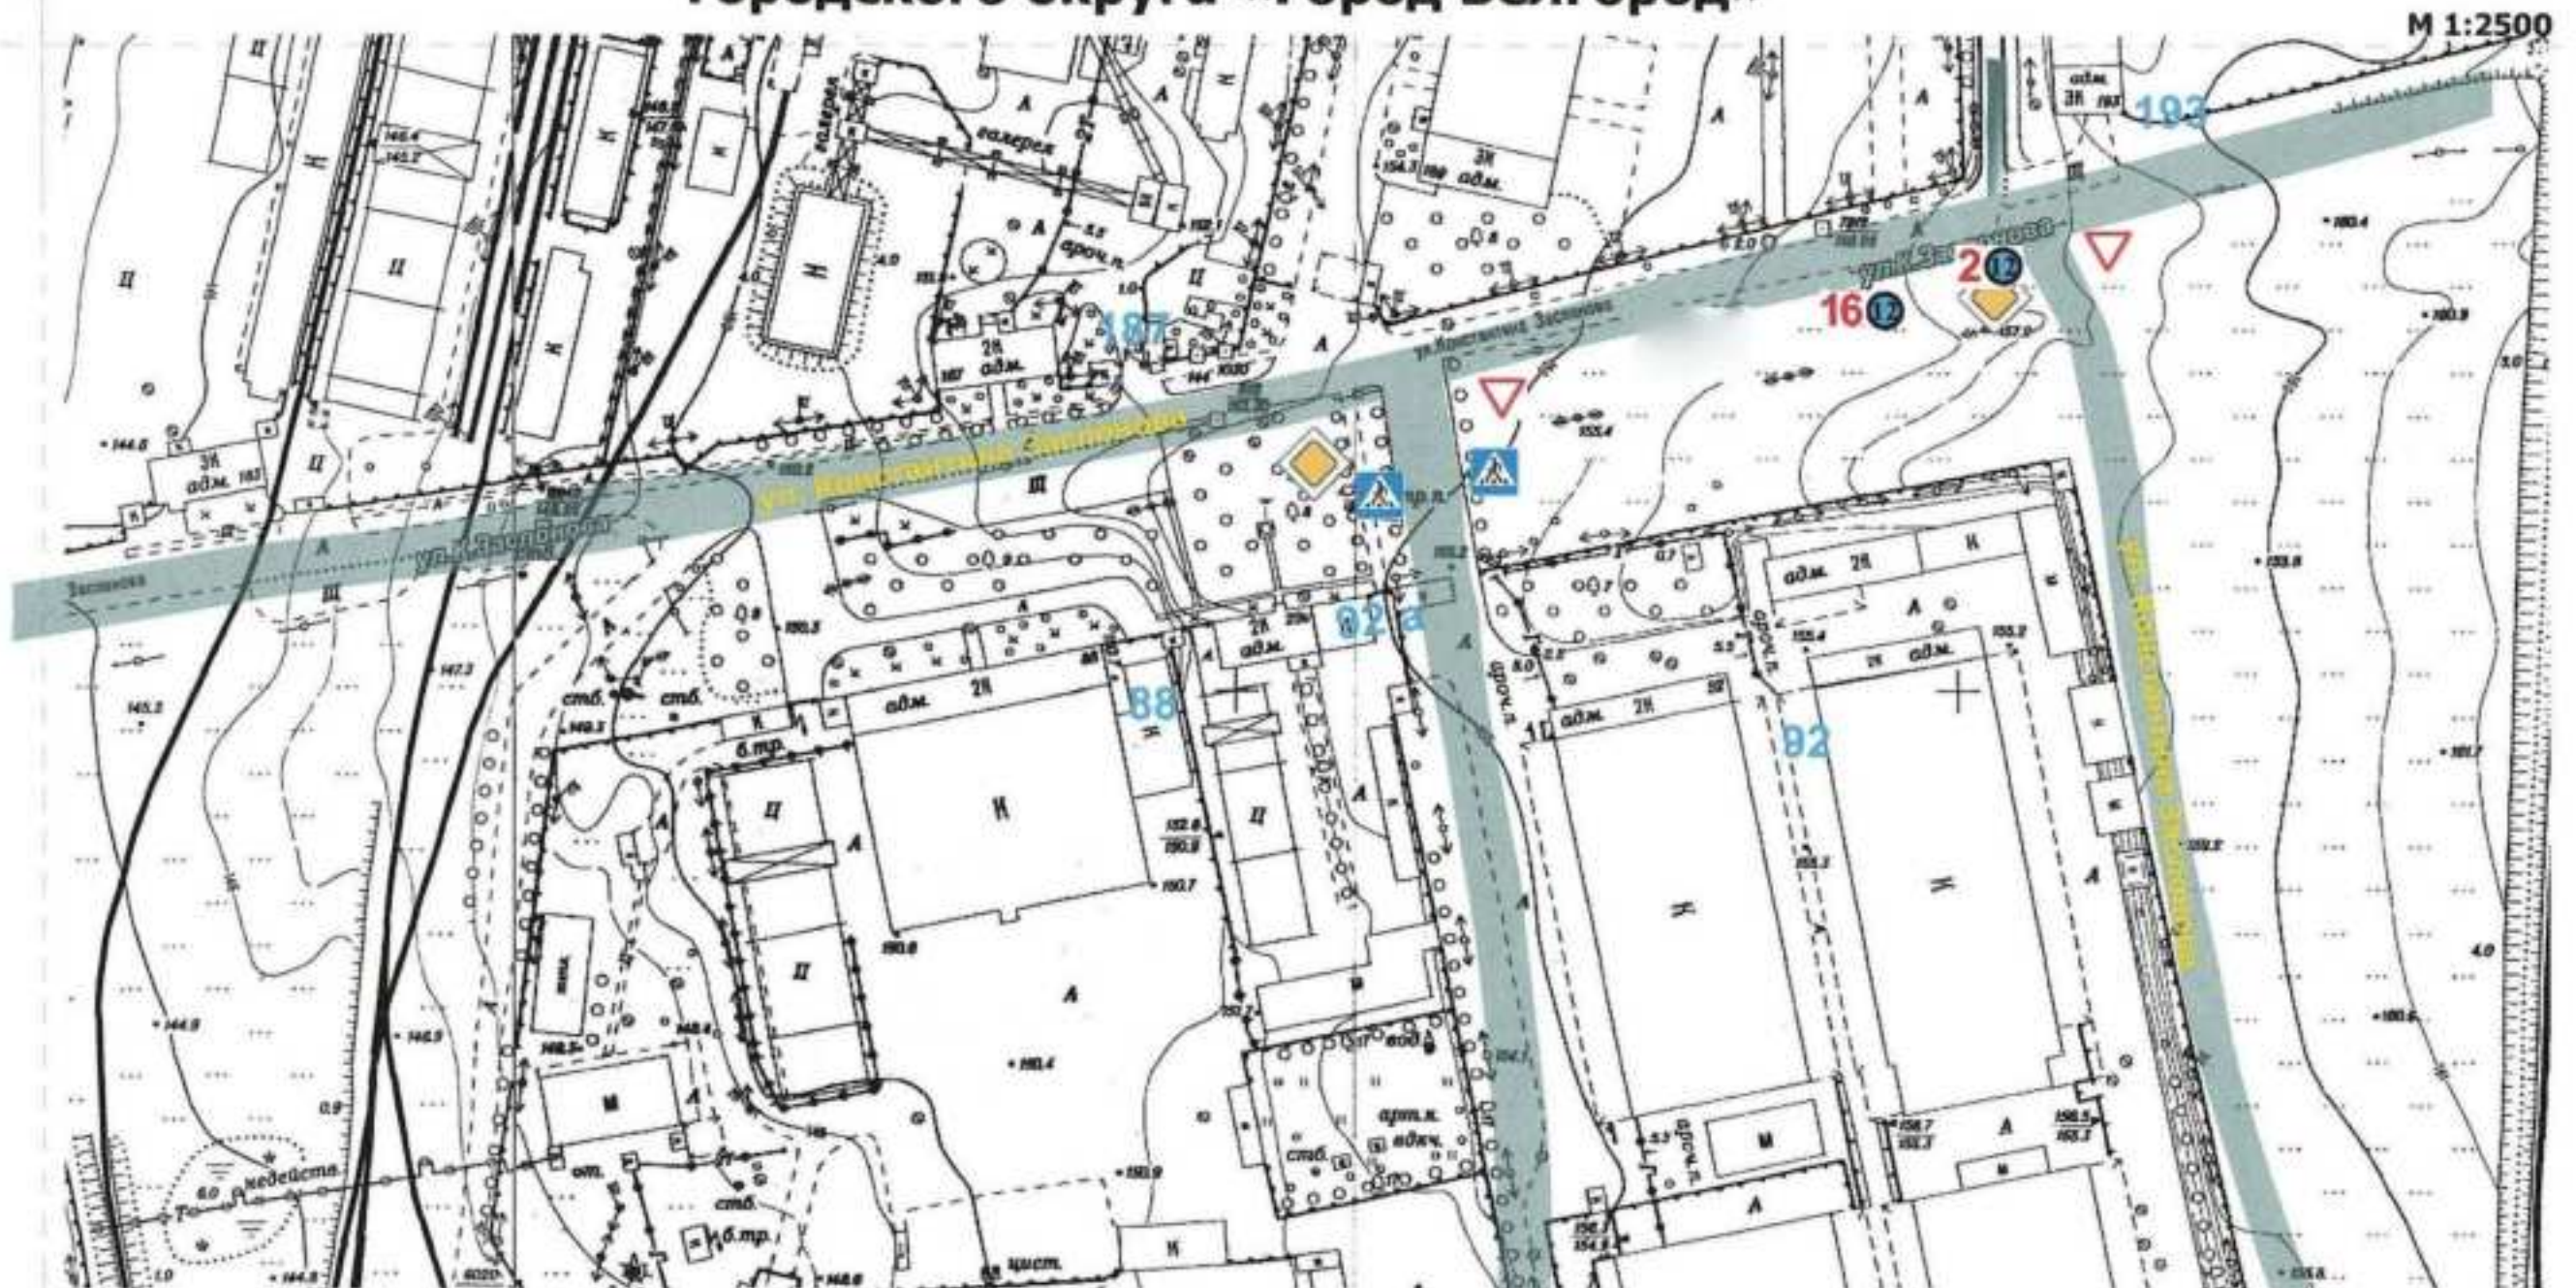

Проспект	Ситиборд	Тумба	Пилон	Видеоэкран	Зона №1
Улица	Скроллер		Сити-формат		Зона №2
Пешеходная улица	Телемонитор		Стела		Зона №3
План. Сущ.	Пилларс	Уникальная (нестандартная) рекламная конструкция	Медиа-фасад		Зона №4
	Афишный стенд				



17с,18с

Схема размещения рекламных конструкций на территории городского округа «Город Белгород»

М 1:5000



Проспект	Ситиборд	Тумба	Пилон	Видеоэкран	Зона №1
Улица	Скроллер		Сити-формат		Зона №2
Пешеходная улица	Пилларс		Стела		Зона №3
План. Сущ.	Афишный стенд	Уникальная (нестандартная) рекламная конструкция	Медиа-фасад		Зона №4


г. Белгород 2026 г.



14Т

Схема размещения рекламных конструкций на территории городского округа «Город Белгород»

М 1:2500

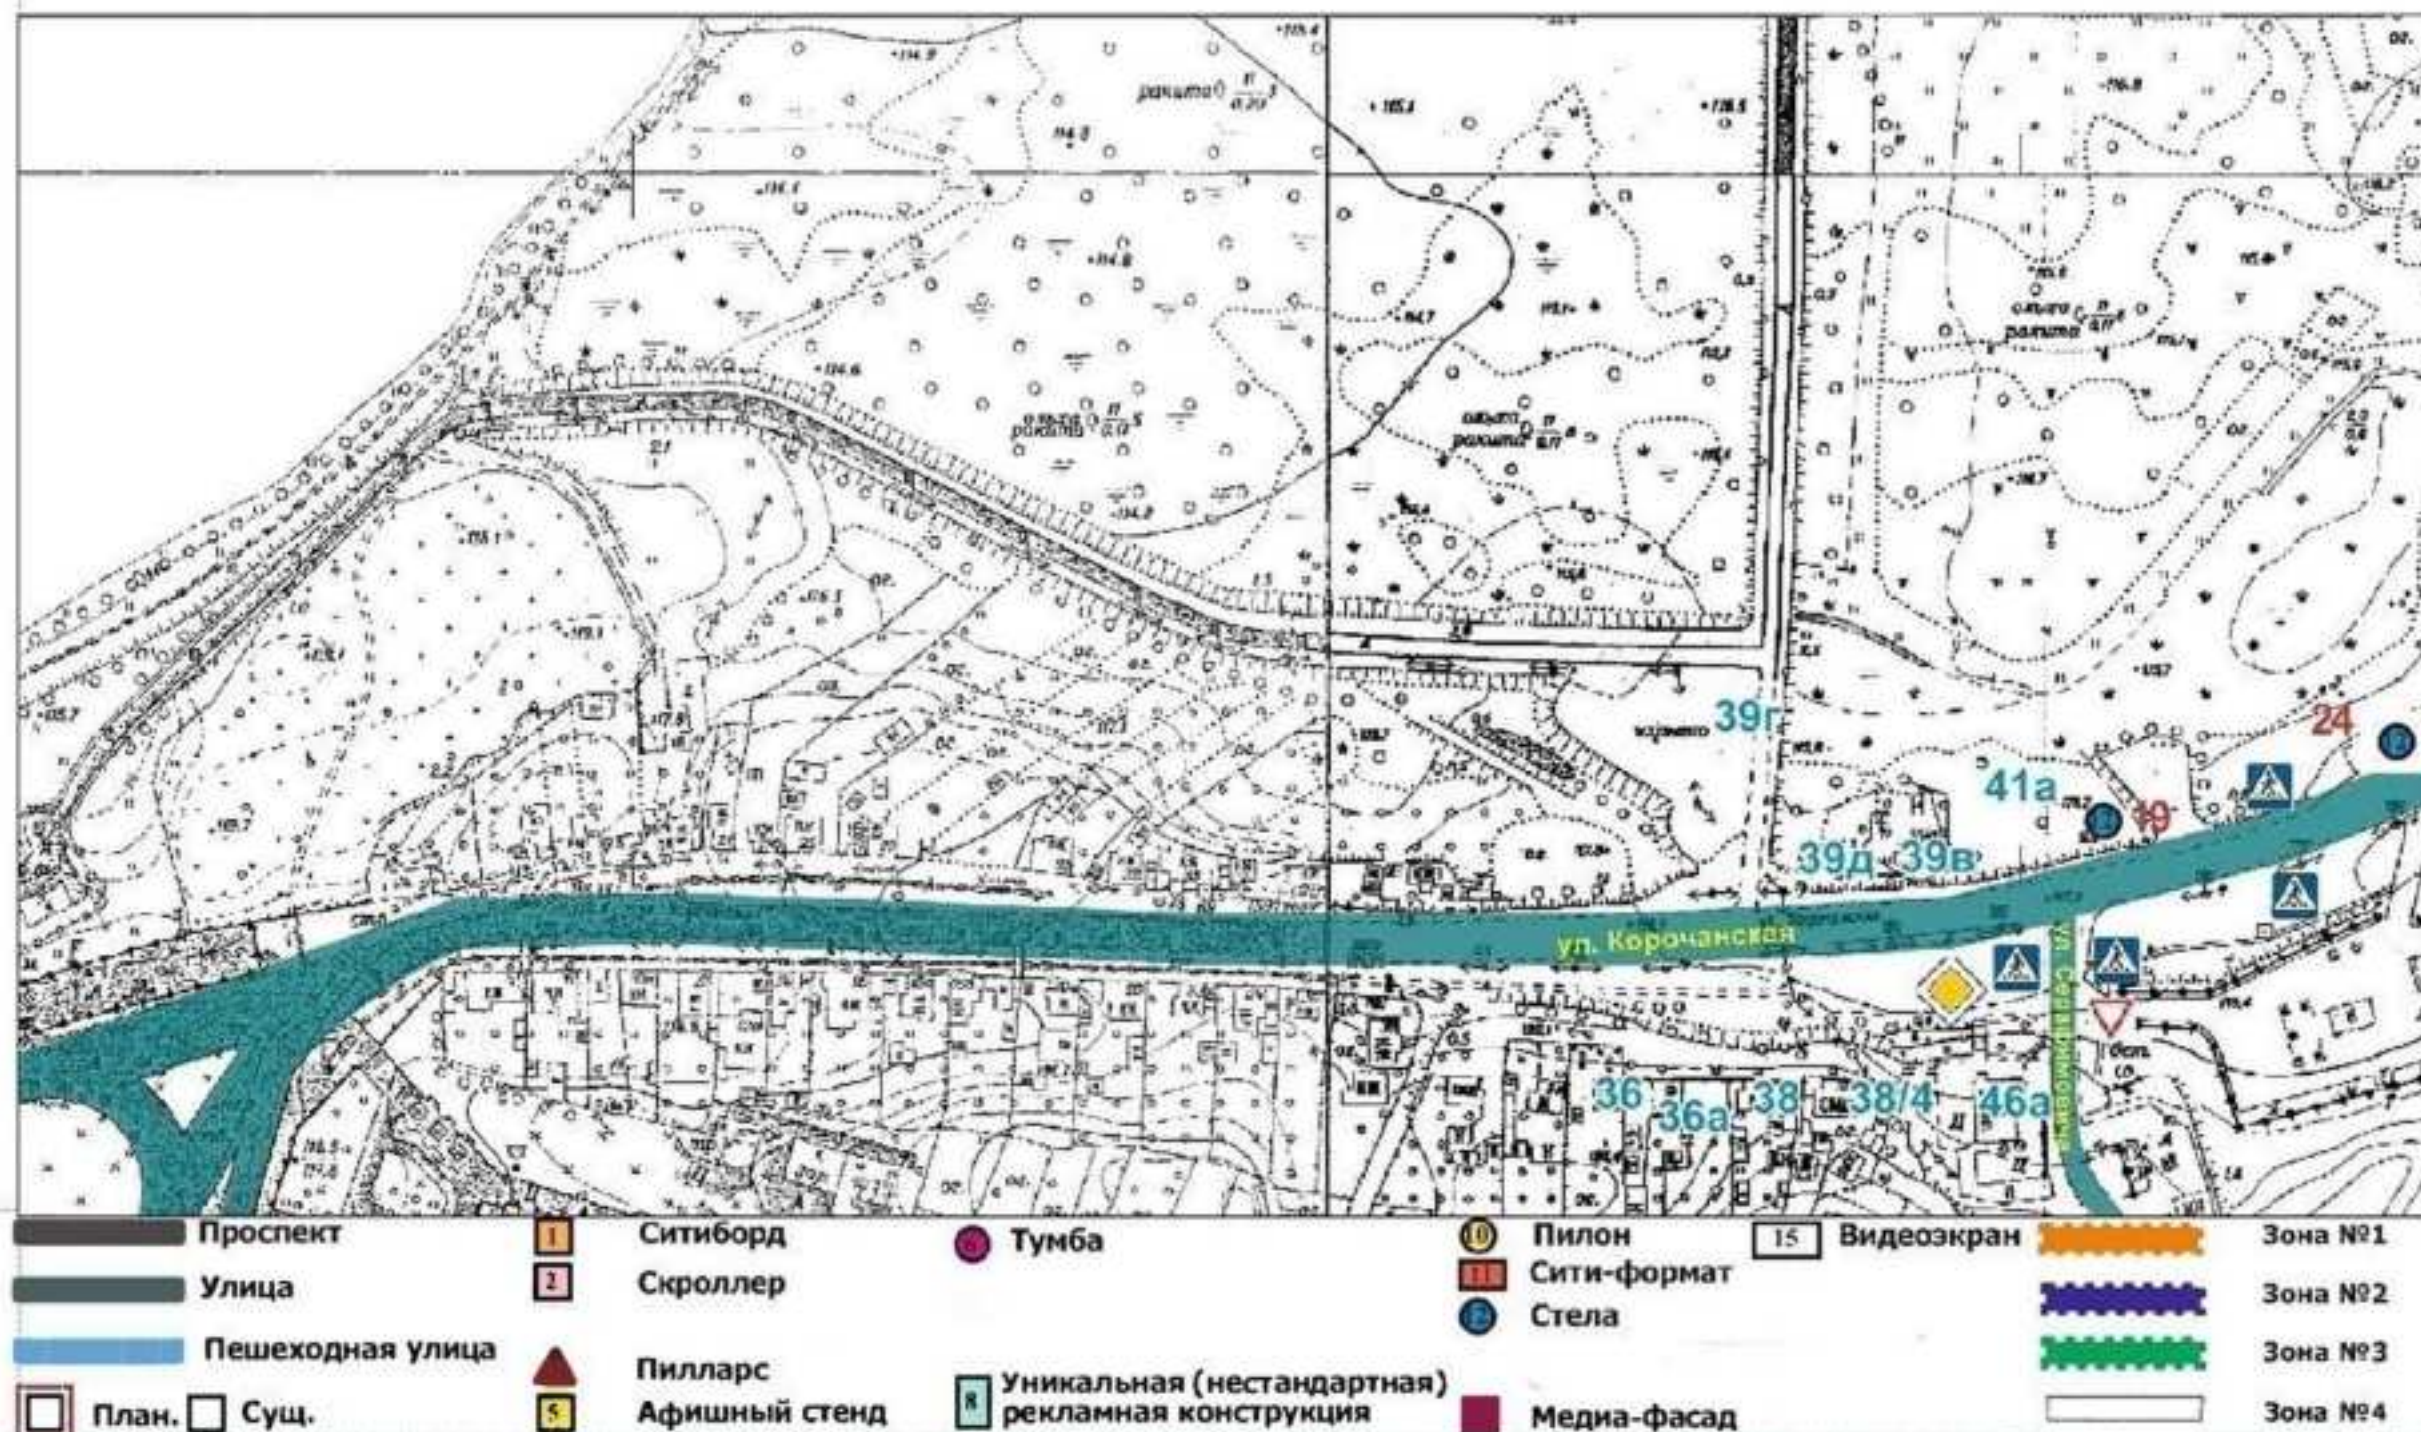


г. Белгород 2026 г.



Схема размещения рекламных конструкций на территории городского округа «Город Белгород»

М 1:2500

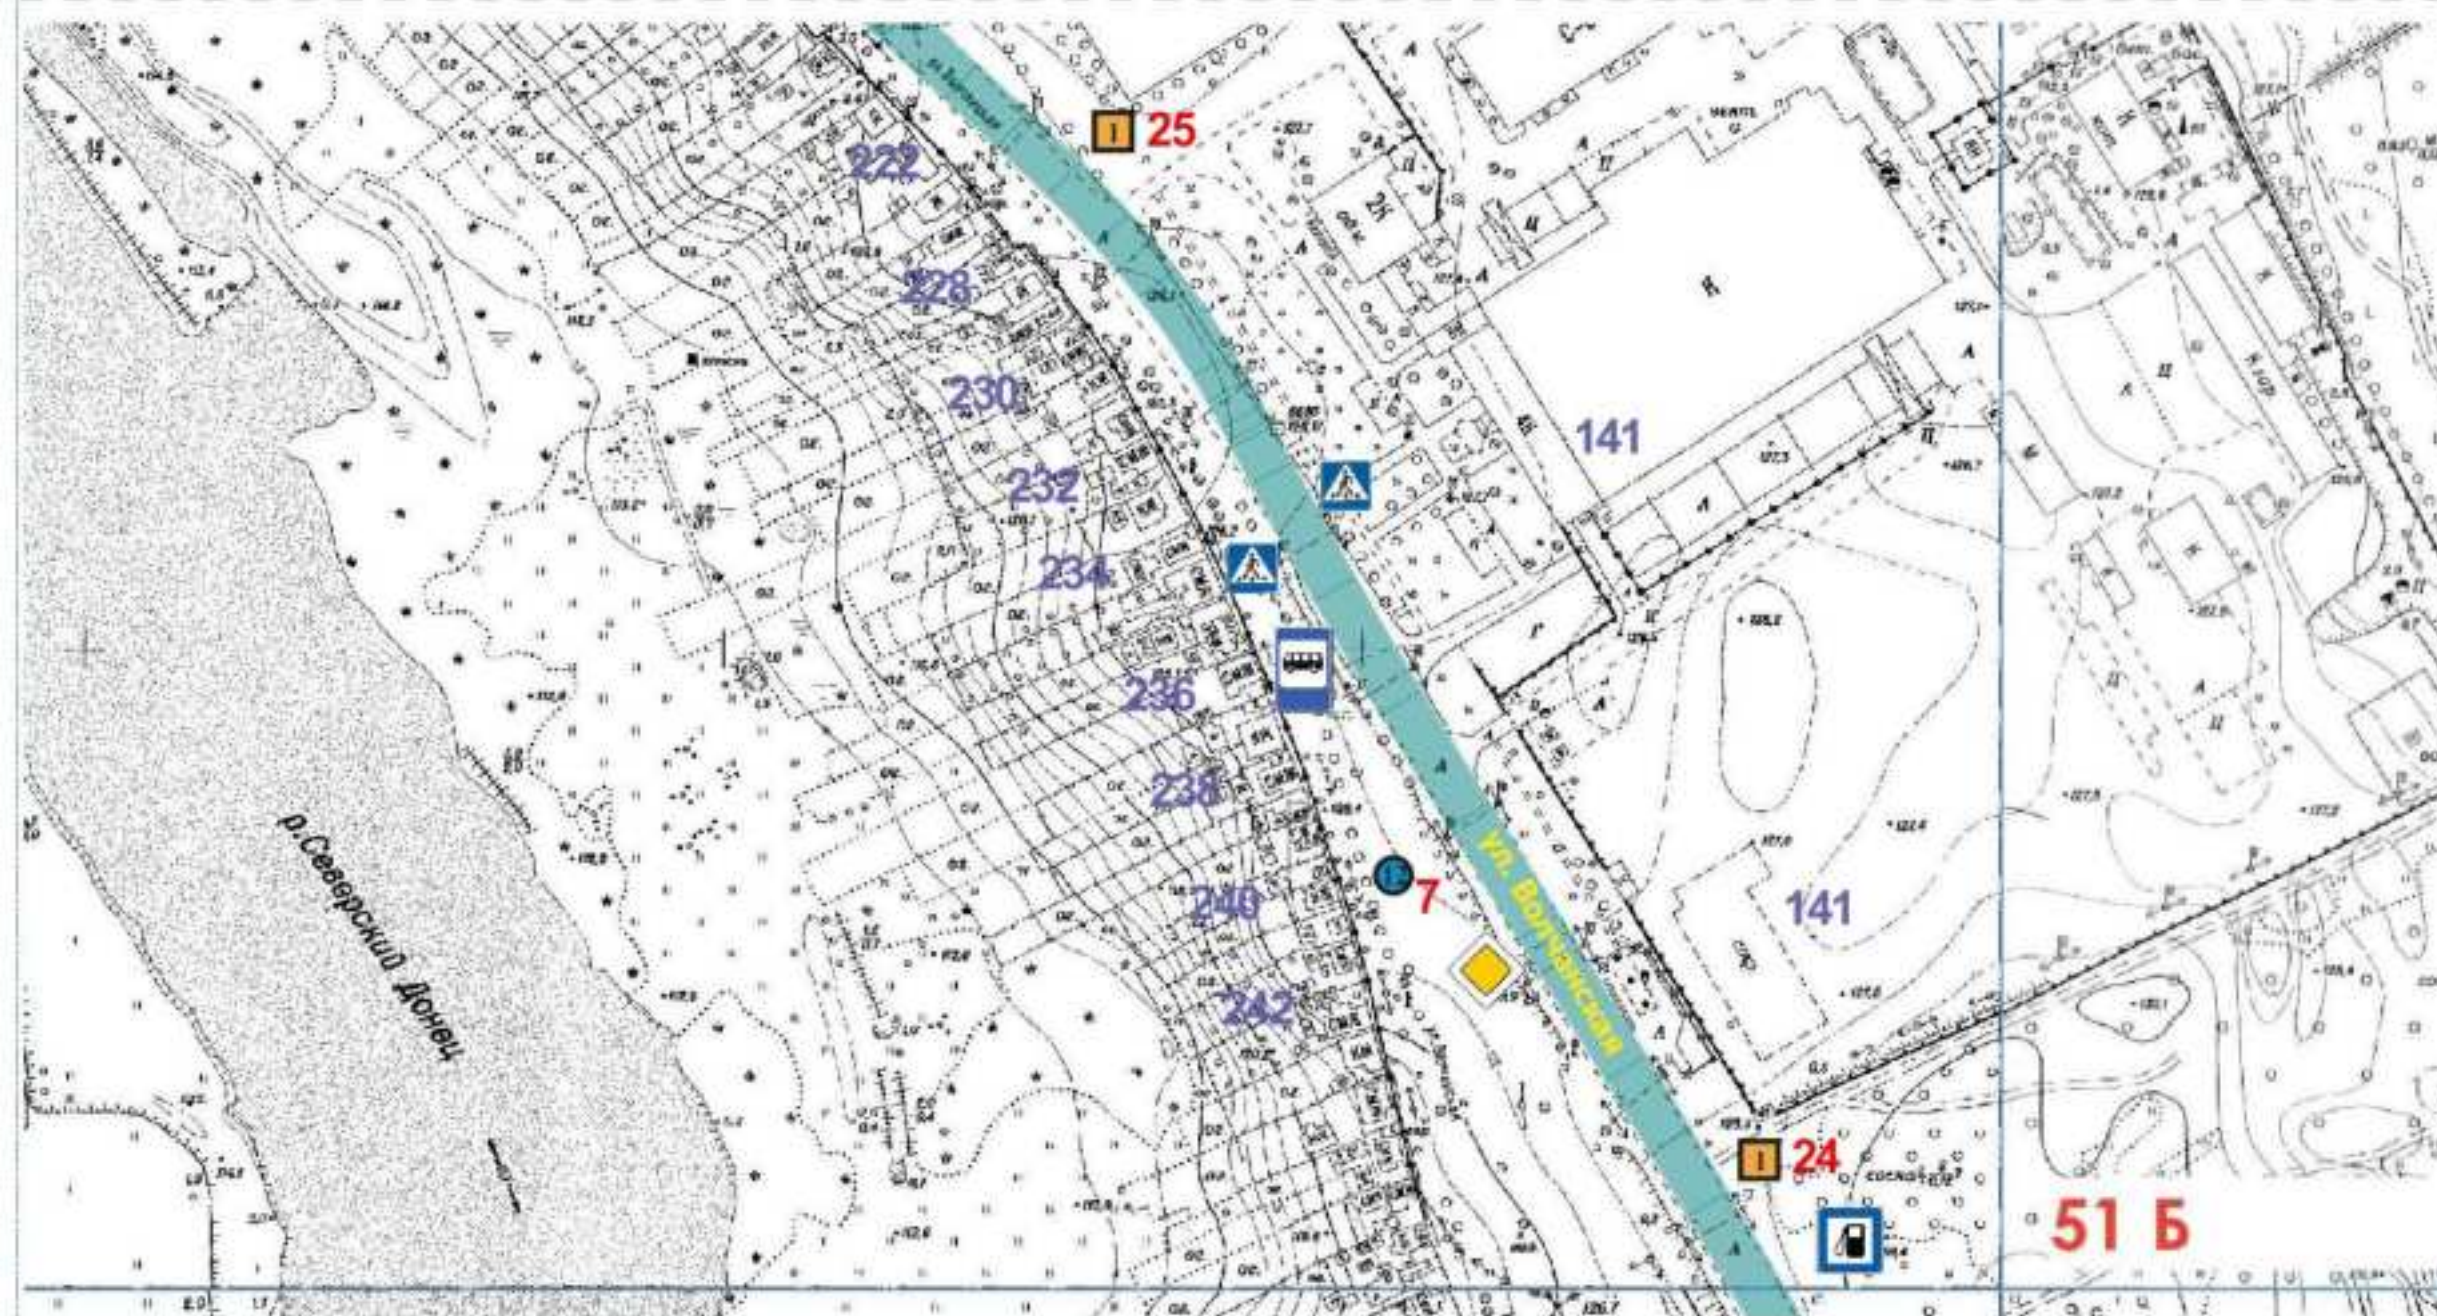

Проспект	Ситиборд	Тумба	Пилон	Видеоэкран	Зона №1
Улица	Скроллер		Сити-формат		Зона №2
Пешеходная улица	Пилларс		Стела		Зона №3
План. Сущ.	Афишный стенд	Уникальная (нестандартная) рекламная конструкция	Медиа-фасад		Зона №4

г. Белгород 2026 г.



Схема размещения рекламных конструкций на территории городского округа «Город Белгород»

М 1:2500



Проспект	Ситиборд	Тумба	Пилон	Видеоэкран	Зона №1
Улица	Скроллер		Сити-формат		Зона №2
Пешеходная улица	Пилларс		Стела		Зона №3
План. Сущ.	Афишный стенд	Уникальная (нестандартная) рекламная конструкция	Медиа-фасад		Зона №4

г. Белгород 2026 г.



8

Схема размещения рекламных конструкций на территории городского округа «Город Белгород»

М 1:2500



Проспект	Ситиборд	Тумба	Пилон	Видеоэкран	Зона №1
Улица	Скроллер		Сити-формат		Зона №2
Пешеходная улица	Пилларс		Стела		Зона №3
План. Сущ.	Афишный стенд	Уникальная (нестандартная) рекламная конструкция	Медиа-фасад		Зона №4

г. Белгород 2026 г.



14

Схема размещения рекламных конструкций на территории городского округа «Город Белгород»

М 1:2500



Проспект	Ситиборд	Тумба	Пилон	Видеоэкран	Зона №1
Улица	Скроллер		Сити-формат		Зона №2
Пешеходная улица	Пилларс		Стела		Зона №3
План. Сущ.	Афишный стенд	Уникальная (нестандартная) рекламная конструкция	Медиа-фасад		Зона №4


г. Белгород 2026 г.



12

Схема размещения рекламных конструкций на территории городского округа «Город Белгород»

М 1:2500

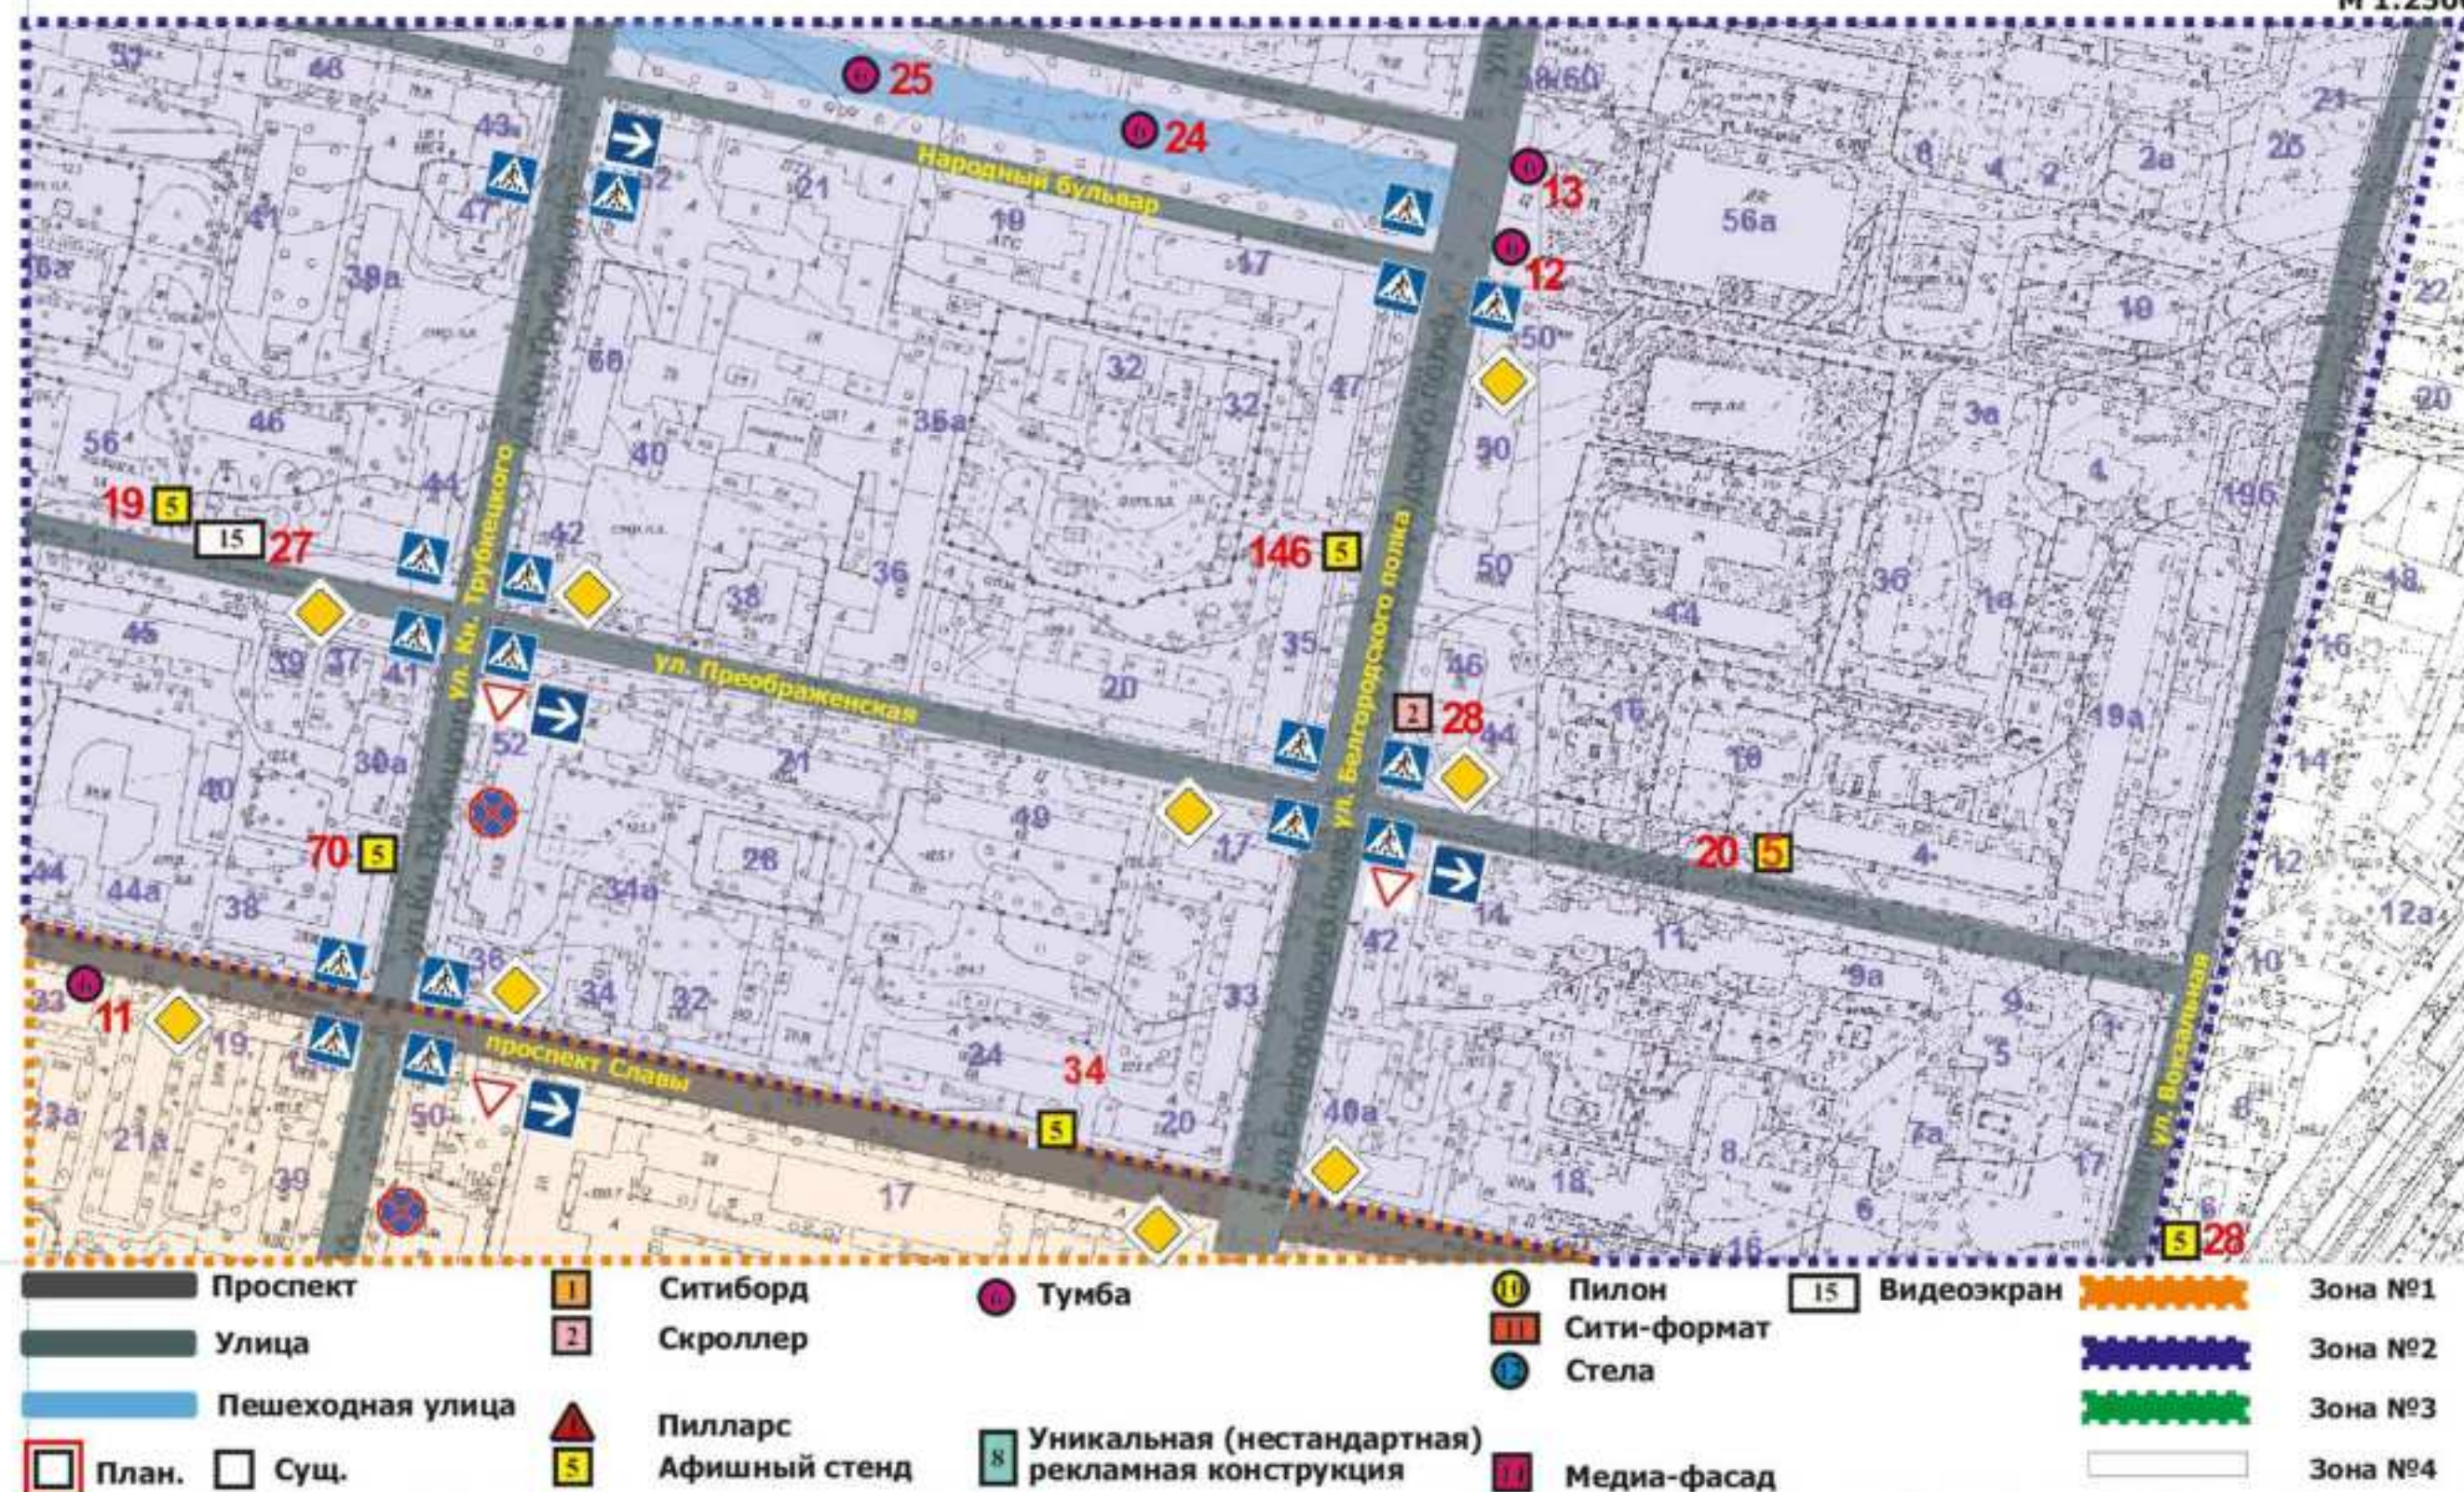


г. Белгород 2026 г.



15

Схема размещения рекламных конструкций на территории городского округа «Город Белгород»

М 1:2500

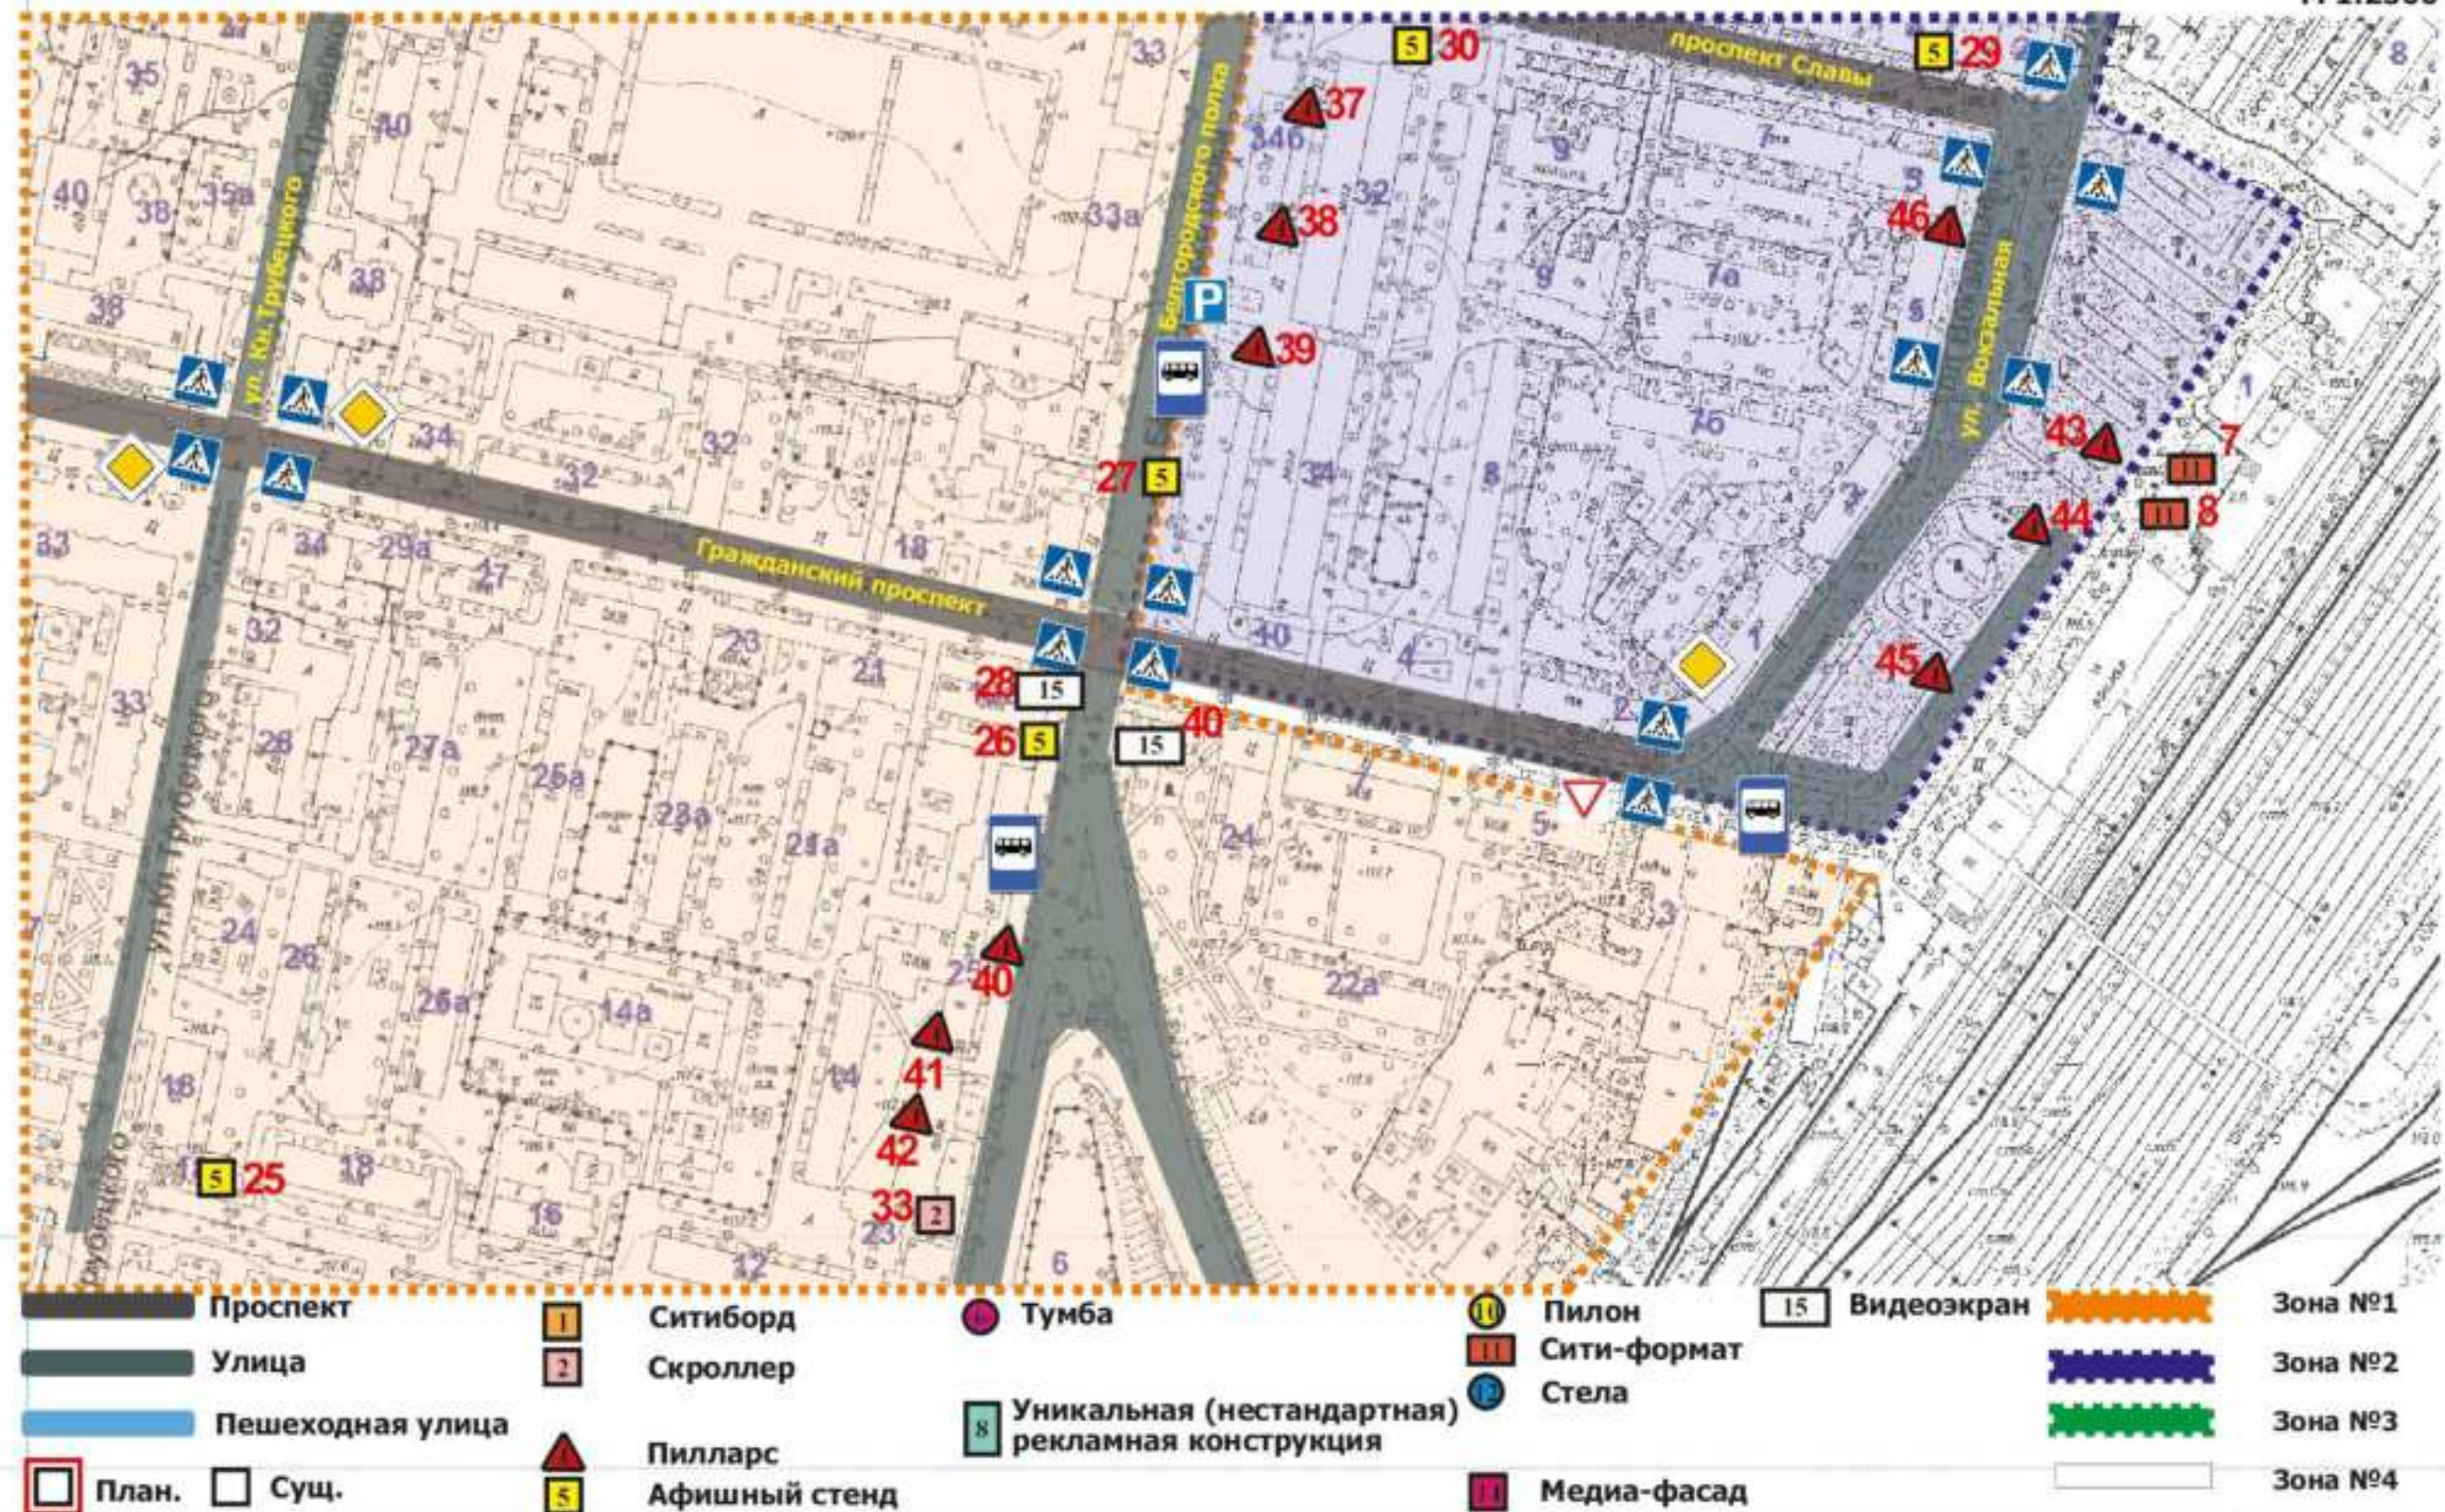


г. Белгород 2026 г.



18

Схема размещения рекламных конструкций на территории городского округа «Город Белгород»

М 1:2500

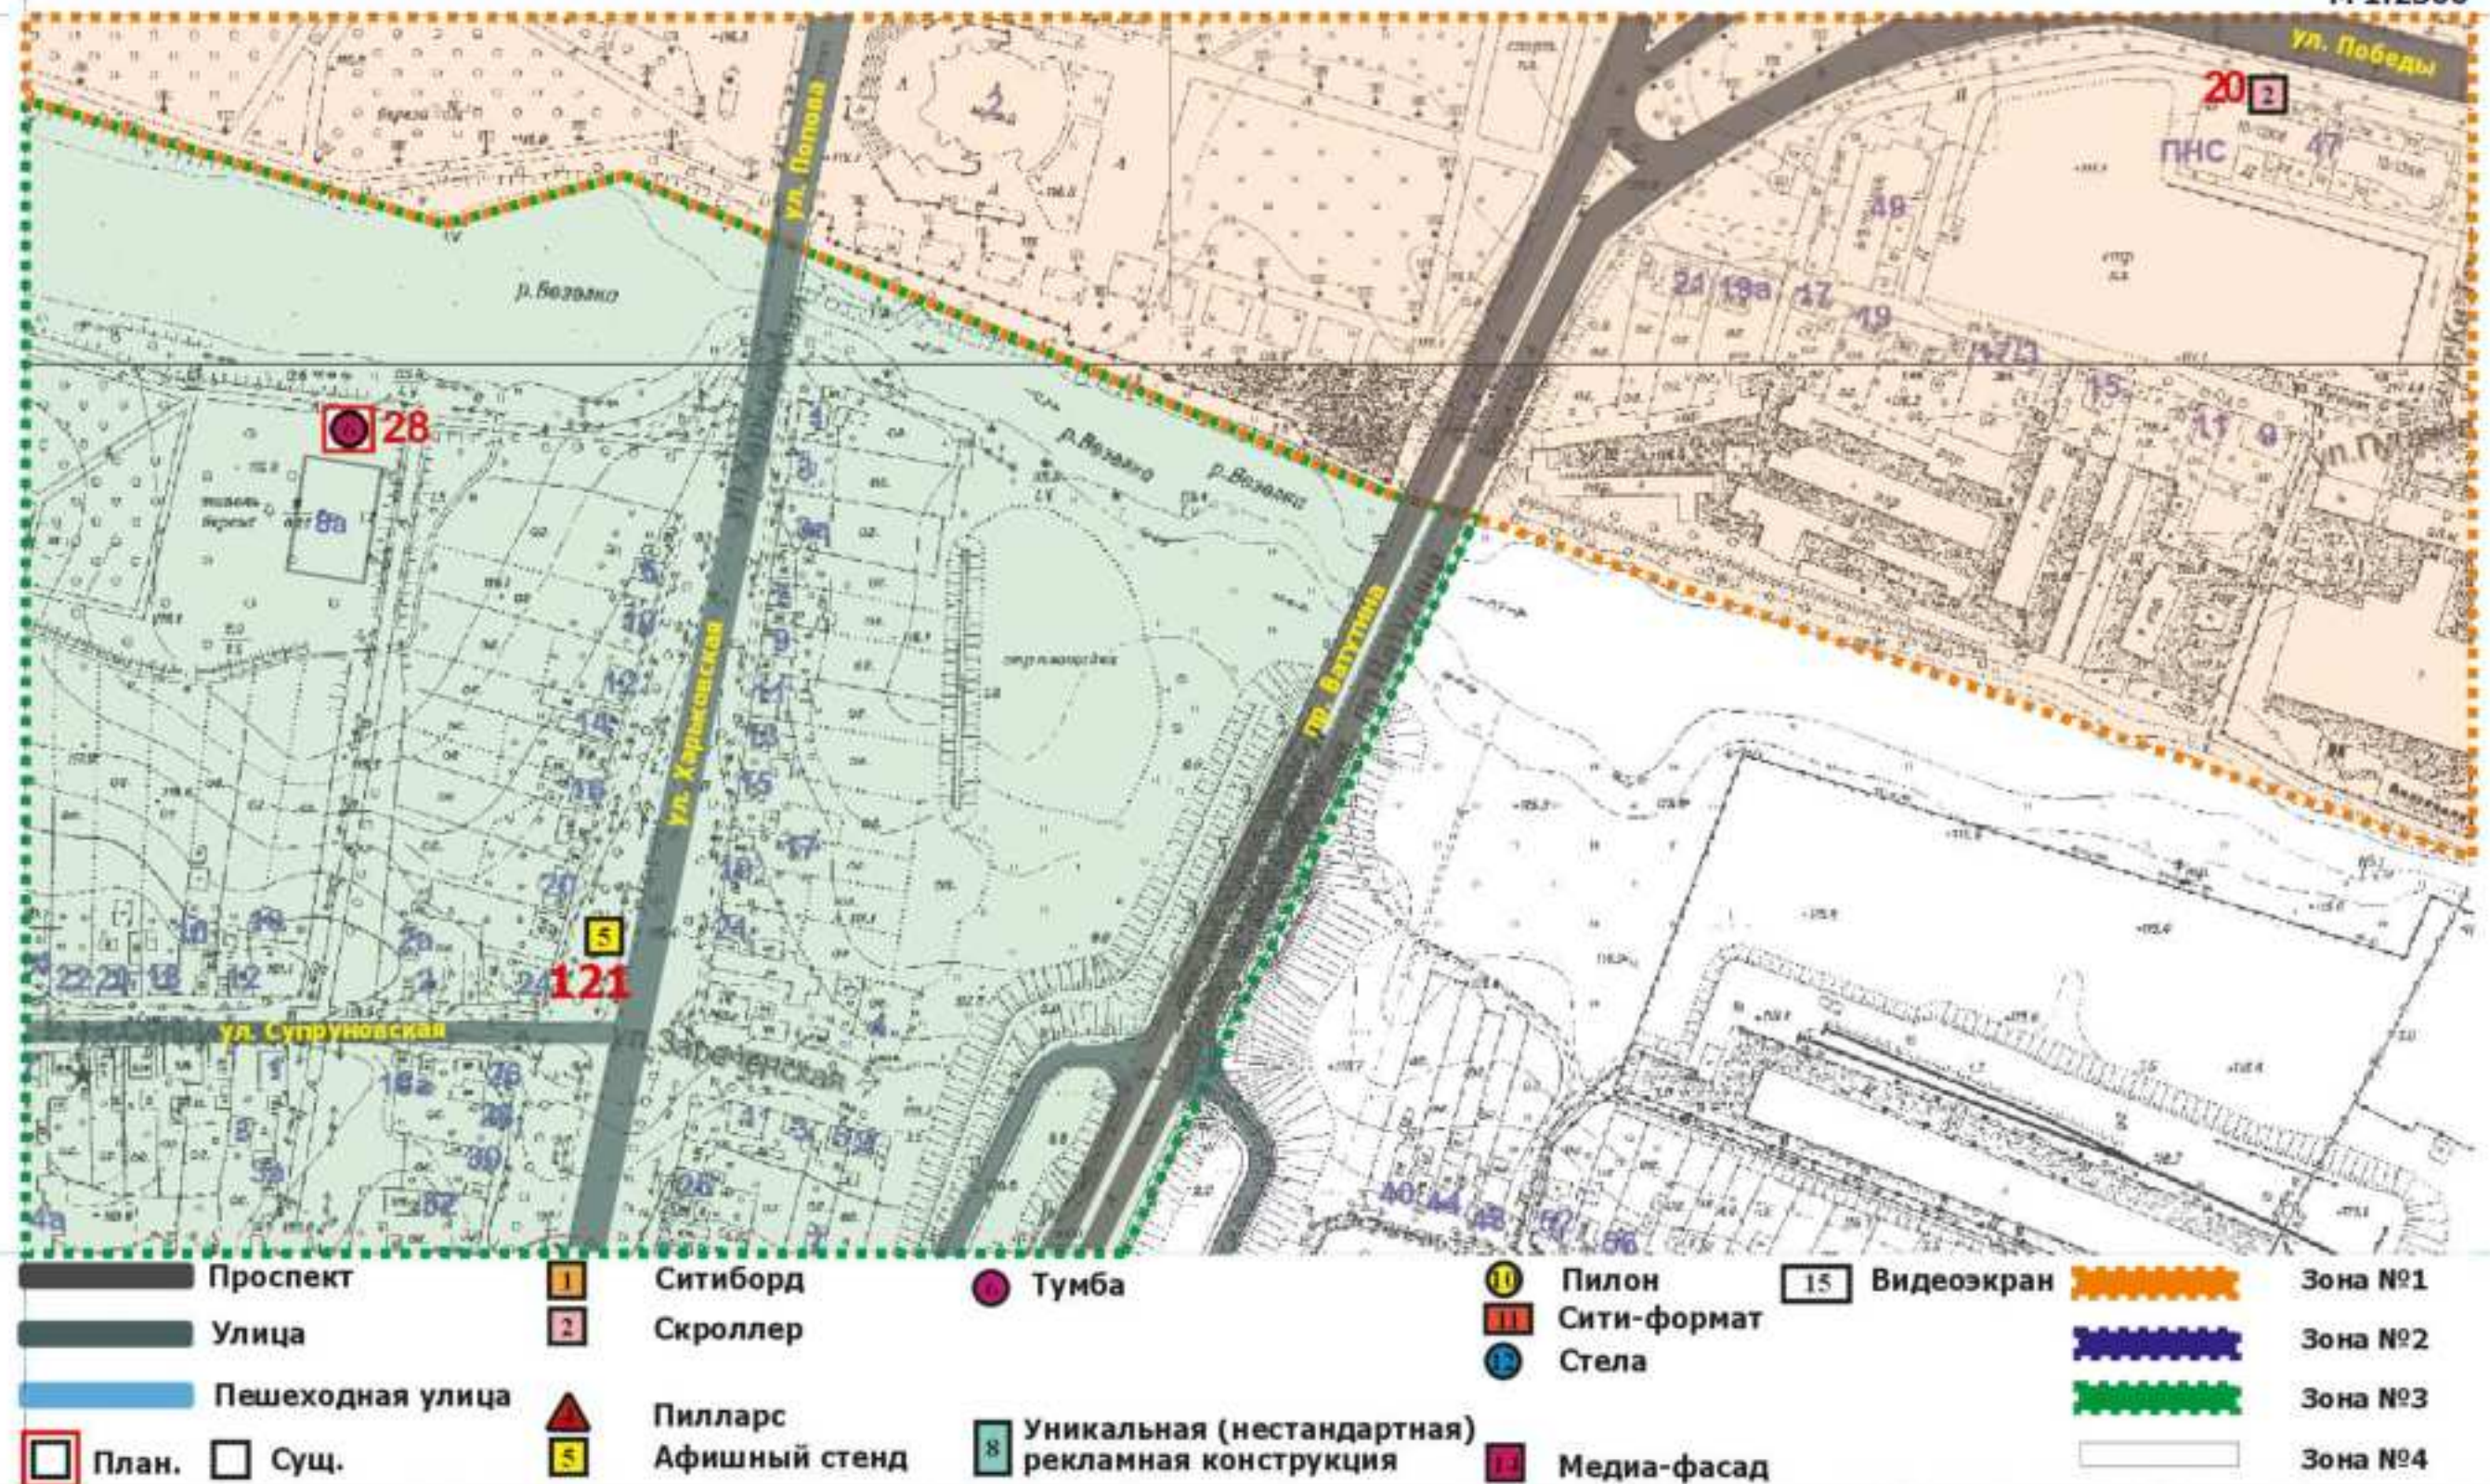

г. Белгород 2026 г.



19

Схема размещения рекламных конструкций на территории городского округа «Город Белгород»

М 1:2500



Проспект	Ситиборд	Тумба	Пилон	Видеоэкран	Зона №1
Улица	Скроллер		Сити-формат		Зона №2
Пешеходная улица	Пилларс		Стела		Зона №3
План. Сущ.	Афишный стенд	Уникальная (нестандартная) рекламная конструкция	Медиа-фасад		Зона №4

г. Белгород 2026 г.



20

Схема размещения рекламных конструкций на территории городского округа «Город Белгород»

М 1:2500



Проспект
Улица
Пешеходная улица
План. Сущ.

Ситиборд
Скроллер
Пилларс
Афишный стенд

Тумба
Уникальная (нестандартная)
рекламная конструкция

Пилон
Сити-формат
Стела
Медиа-фасад

Видеозэкран
Зона №1
Зона №2
Зона №3
Зона №4


г. Белгород 2026 г.



23

Схема размещения рекламных конструкций на территории городского округа «Город Белгород»

М 1:2500

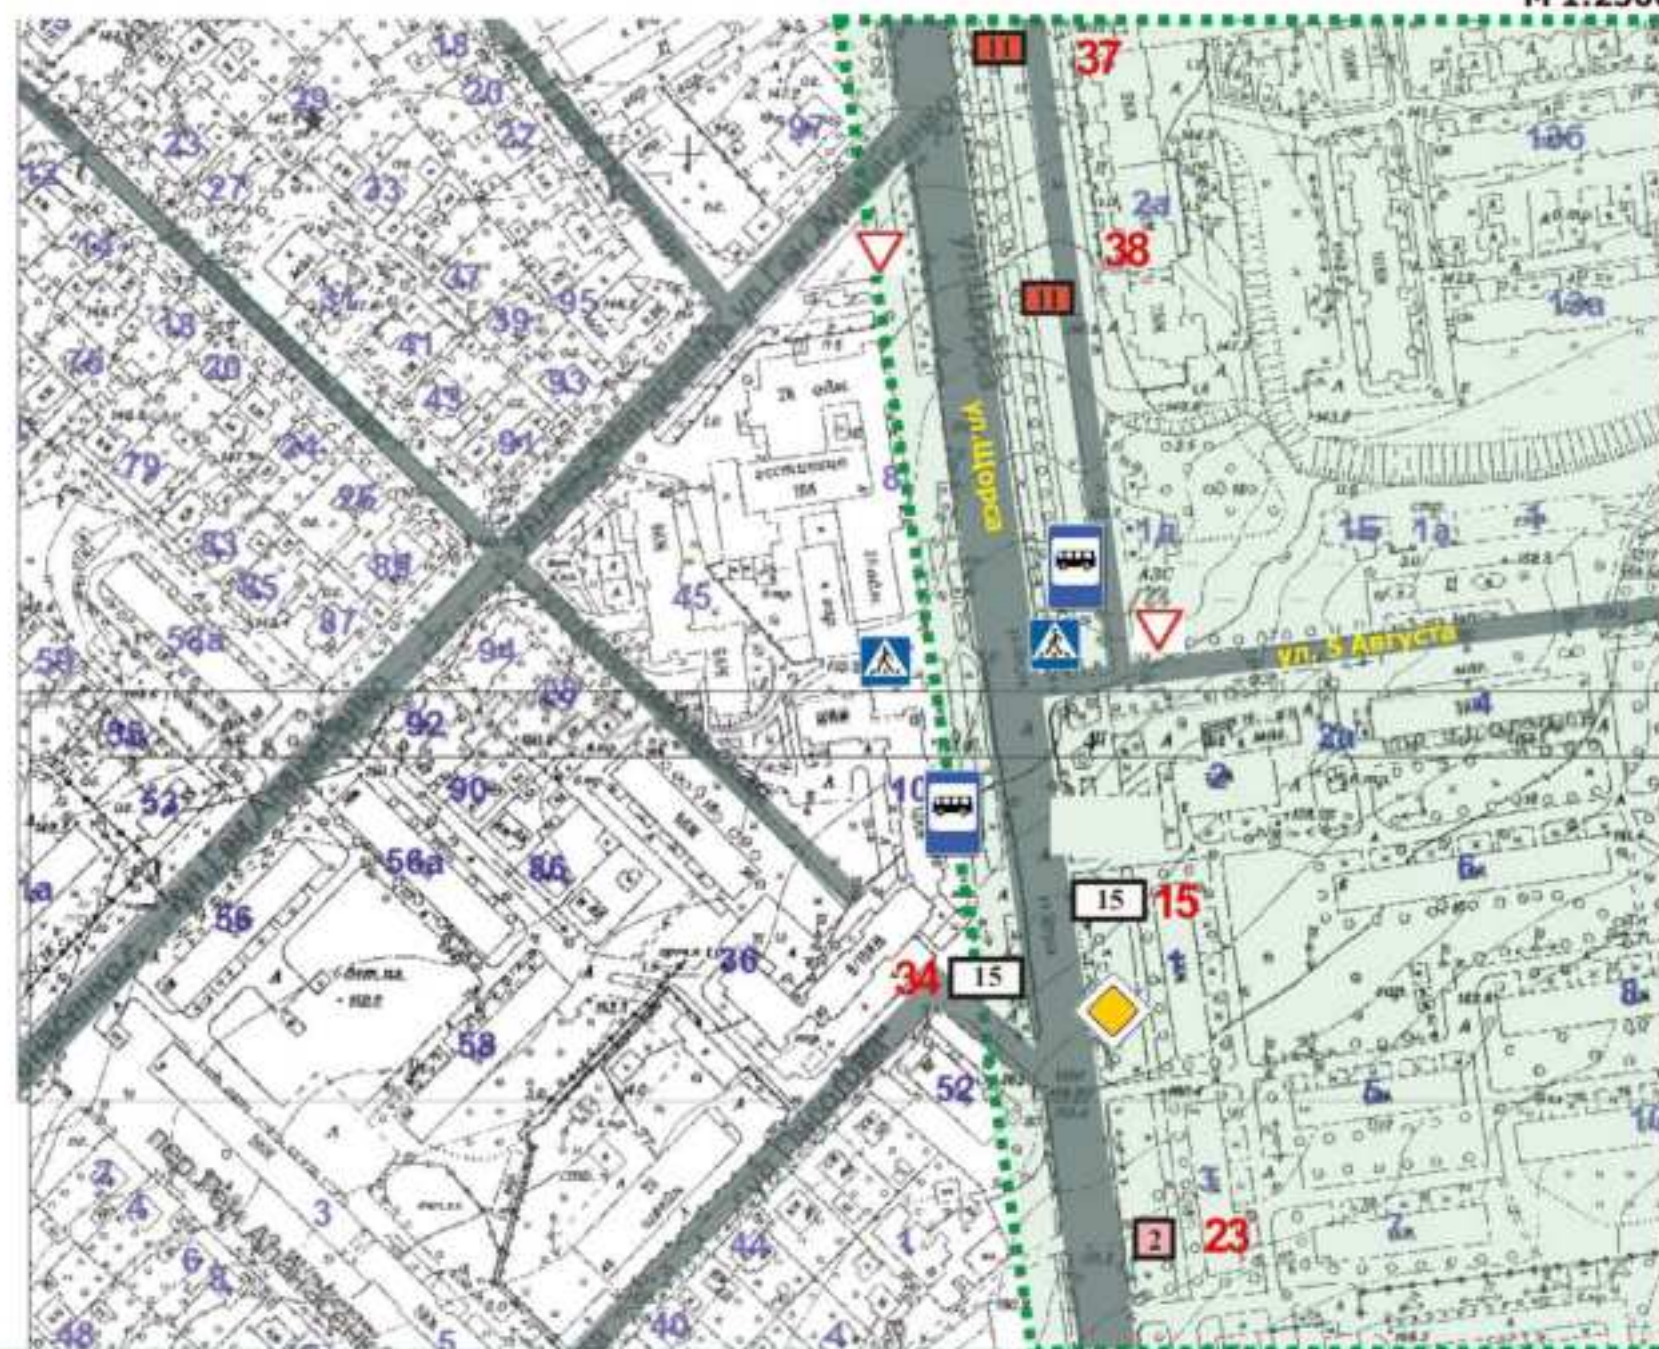

	Проспект		Ситиборд		Тумба		Пилон		Видеоэкран		Зона №1
	Улица		Скроллер				Сити-формат				Зона №2
	Пешеходная улица		Пилларс				Стела				Зона №3
	План.		Афишный стенд		Уникальная (нестандартная) рекламная конструкция		Медиа-фасад				Зона №4
	Сущ.										

г. Белгород 2026 г.



26

Схема размещения рекламных конструкций на территории городского округа «Город Белгород»

М 1:2500




Проспект	Ситиборд	Тумба	Пилон	Видеоэкран	Зона №1
Улица	Скроллер		Сити-формат		Зона №2
Пешеходная улица	Пилларс		Стела		Зона №3
План. Сущ.	Афишный стенд	Уникальная (нестандартная) рекламная конструкция	Медиа-фасад		Зона №4

г. Белгород 2026 г.



27

Схема размещения рекламных конструкций на территории городского округа «Город Белгород»

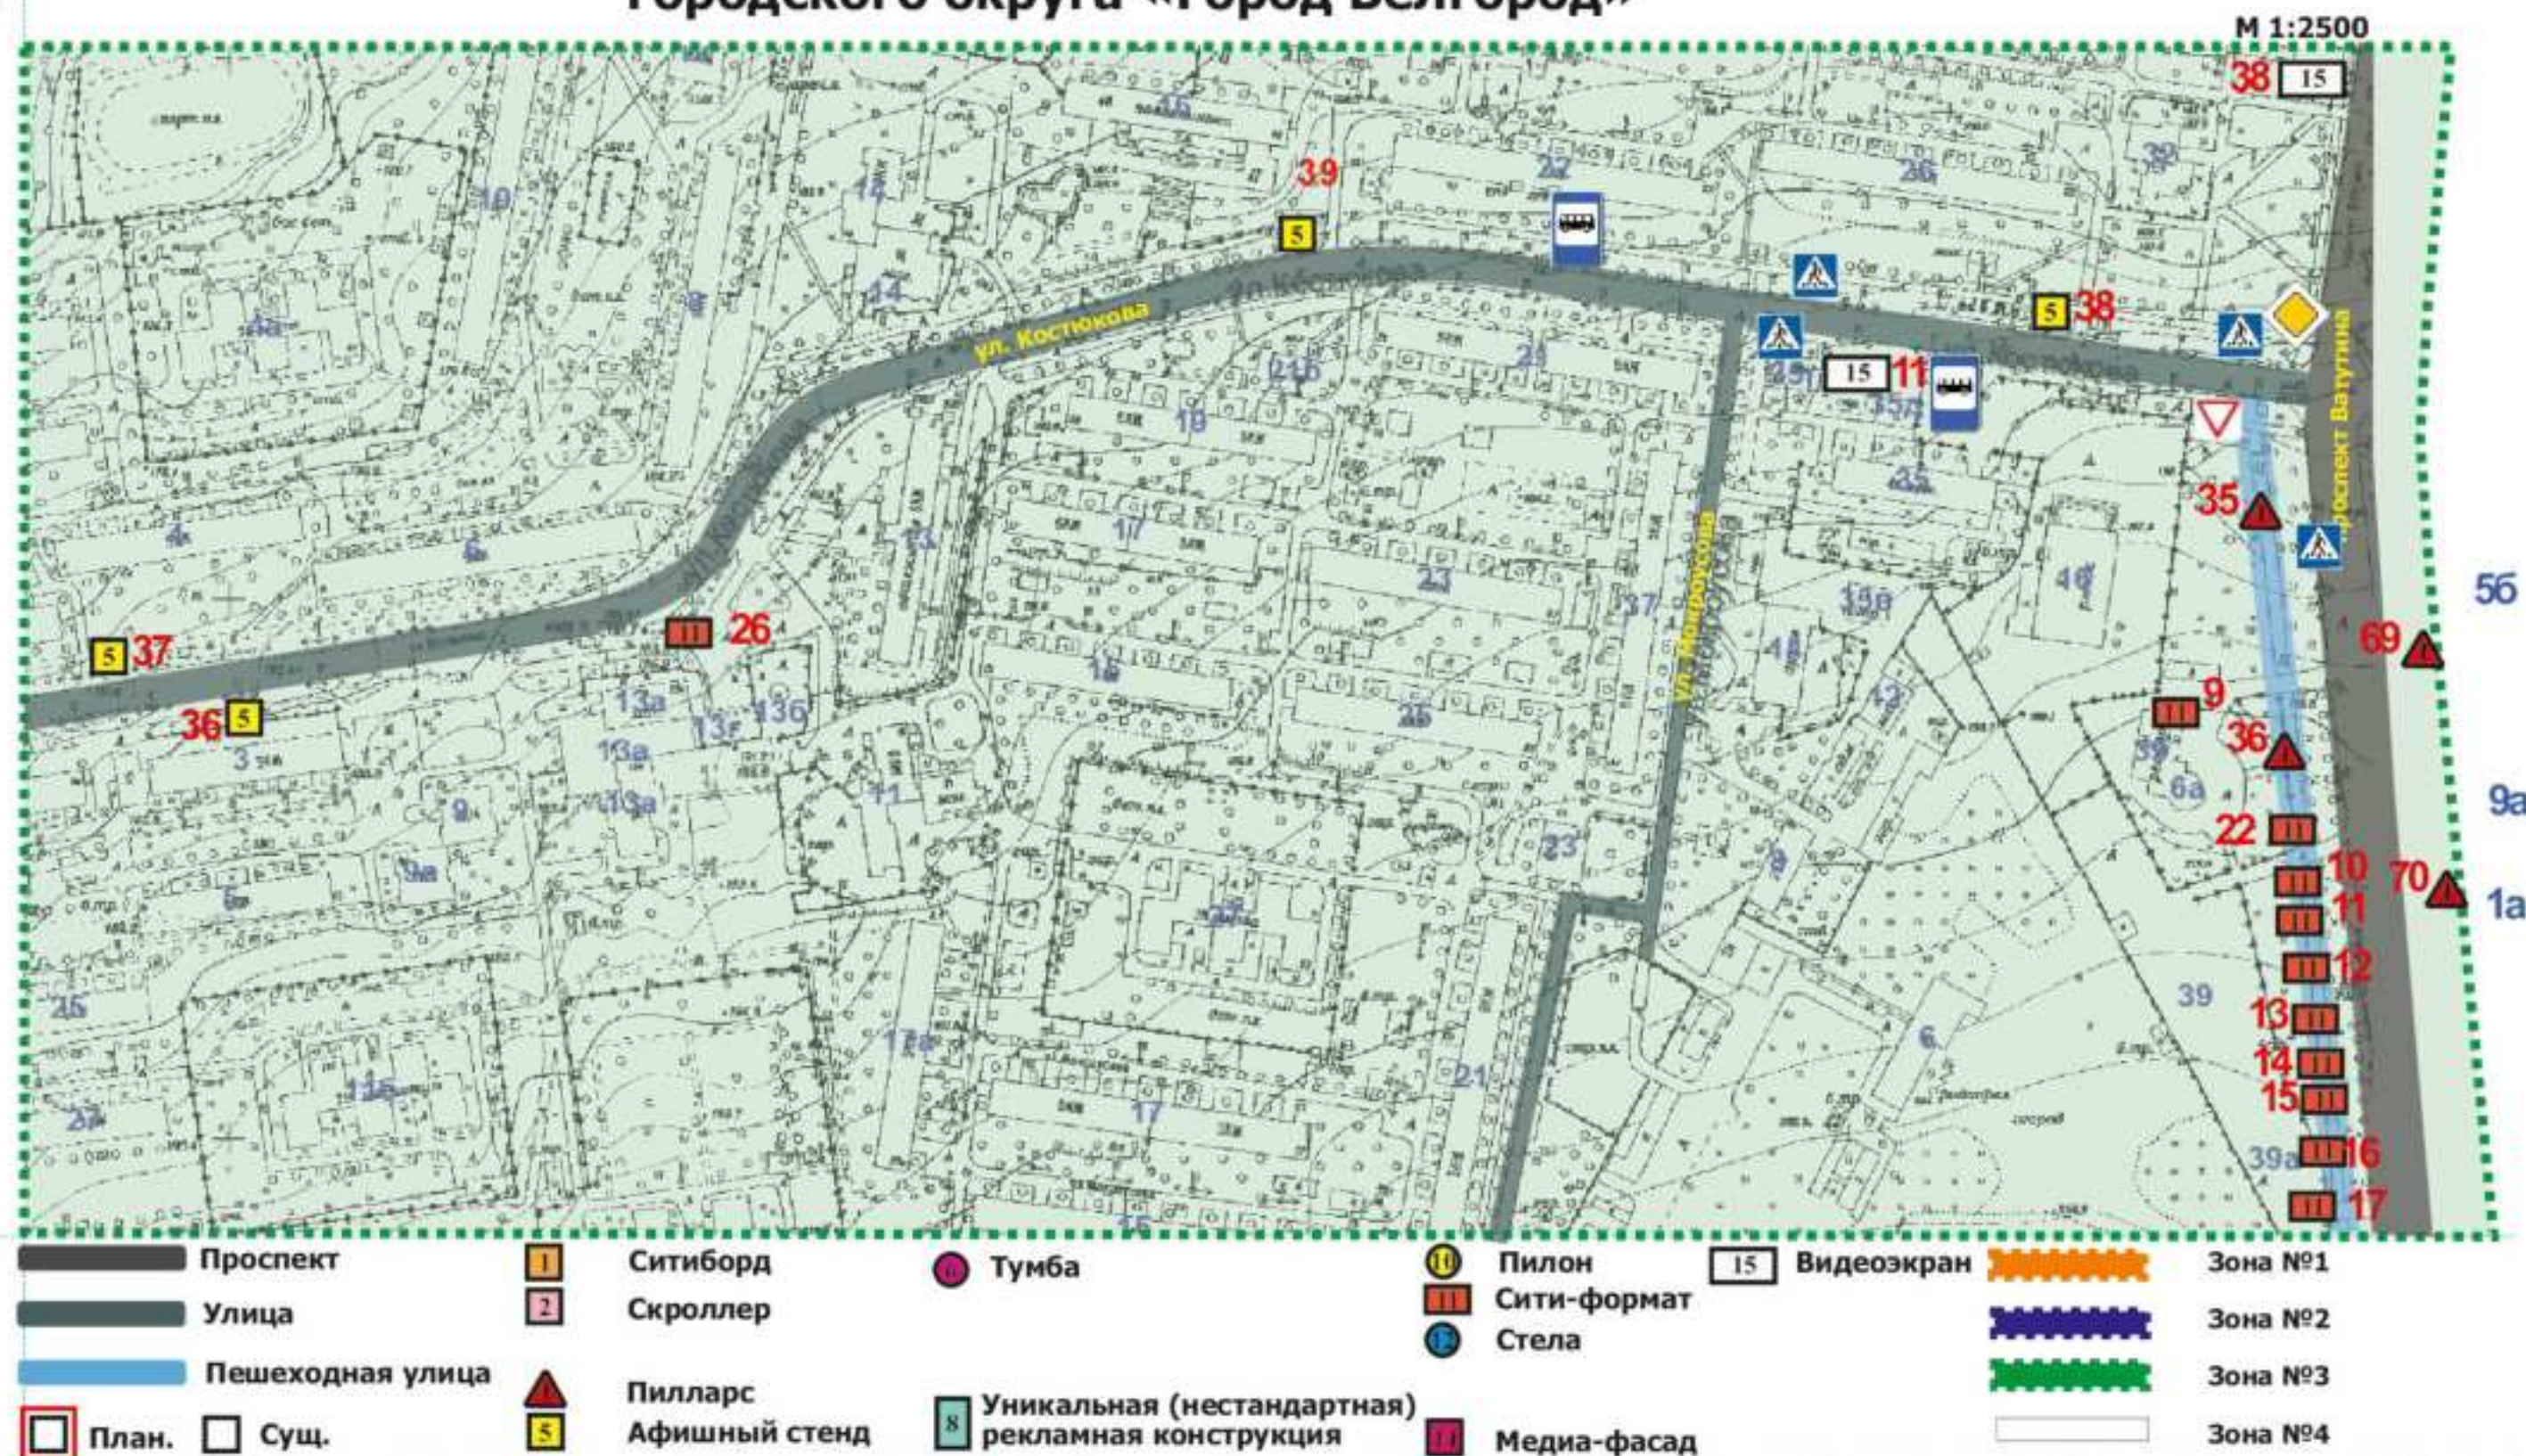


г. Белгород 2026 г.



29

Схема размещения рекламных конструкций на территории городского округа «Город Белгород»

М 1:2500

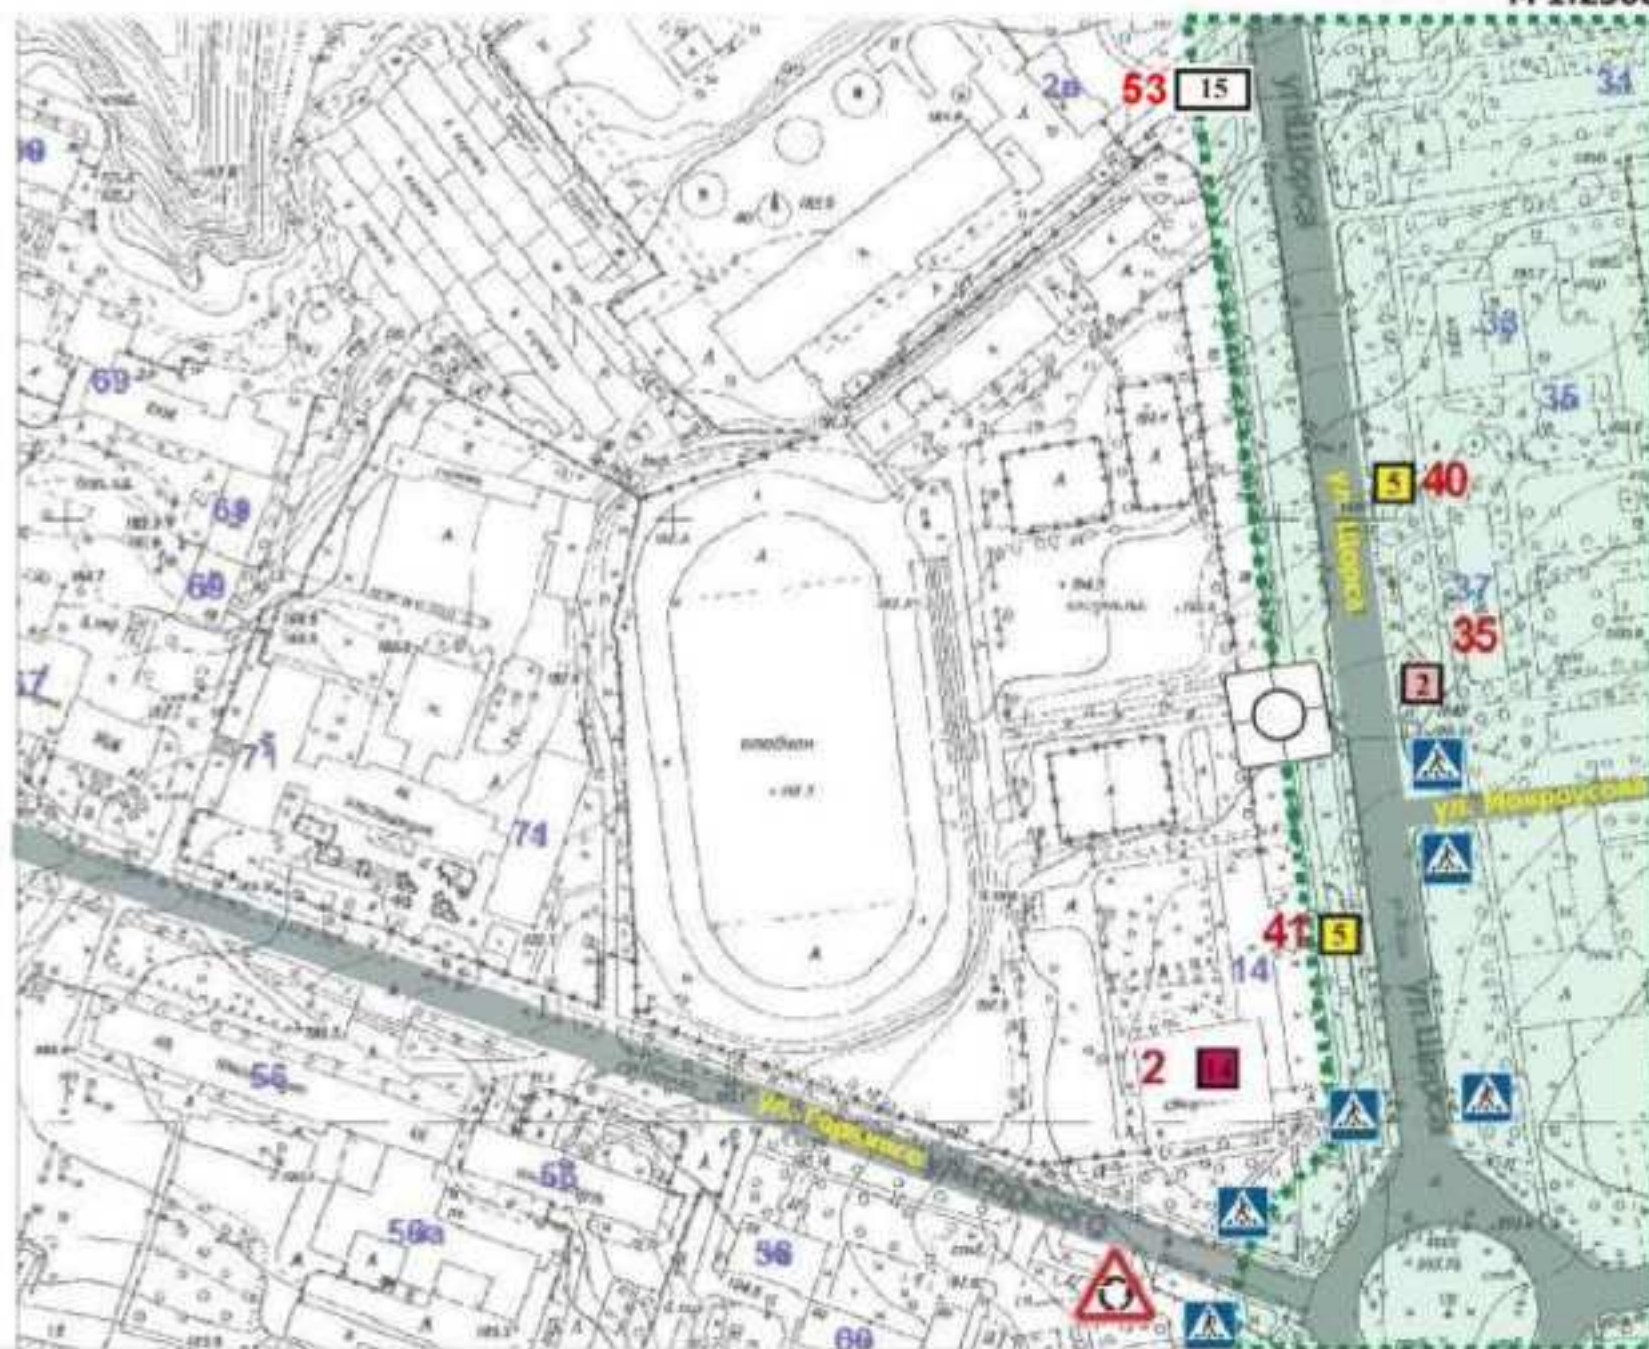

Проспект
Улица
Пешеходная улица
План. Суц.

Ситиборд
Скроллер
Пилларс
Афишный стенд

Тумба
Уникальная (нестандартная)
рекламная конструкция

Пилон
Сити-формат
Стела
Медиа-фасад

Видеоэкран

Зона №1
Зона №2
Зона №3
Зона №4

г. Белгород 2026 г.



32

Схема размещения рекламных конструкций на территории городского округа «Город Белгород»



Проспект	Ситиборд	Тумба	Пилон	Видеоэкран	Зона №1
Улица	Скроллер	Сити-формат	Стела	Зона №2	Зона №2
Пешеходная улица	Пилларс	Уникальная (нестандартная) рекламная конструкция	Медиа-фасад	Зона №3	Зона №3
План. Сущ.	Афишный стенд			Зона №4	Зона №4


г. Белгород 2026 г.



30

Схема размещения рекламных конструкций на территории городского округа «Город Белгород»

М 1:2500

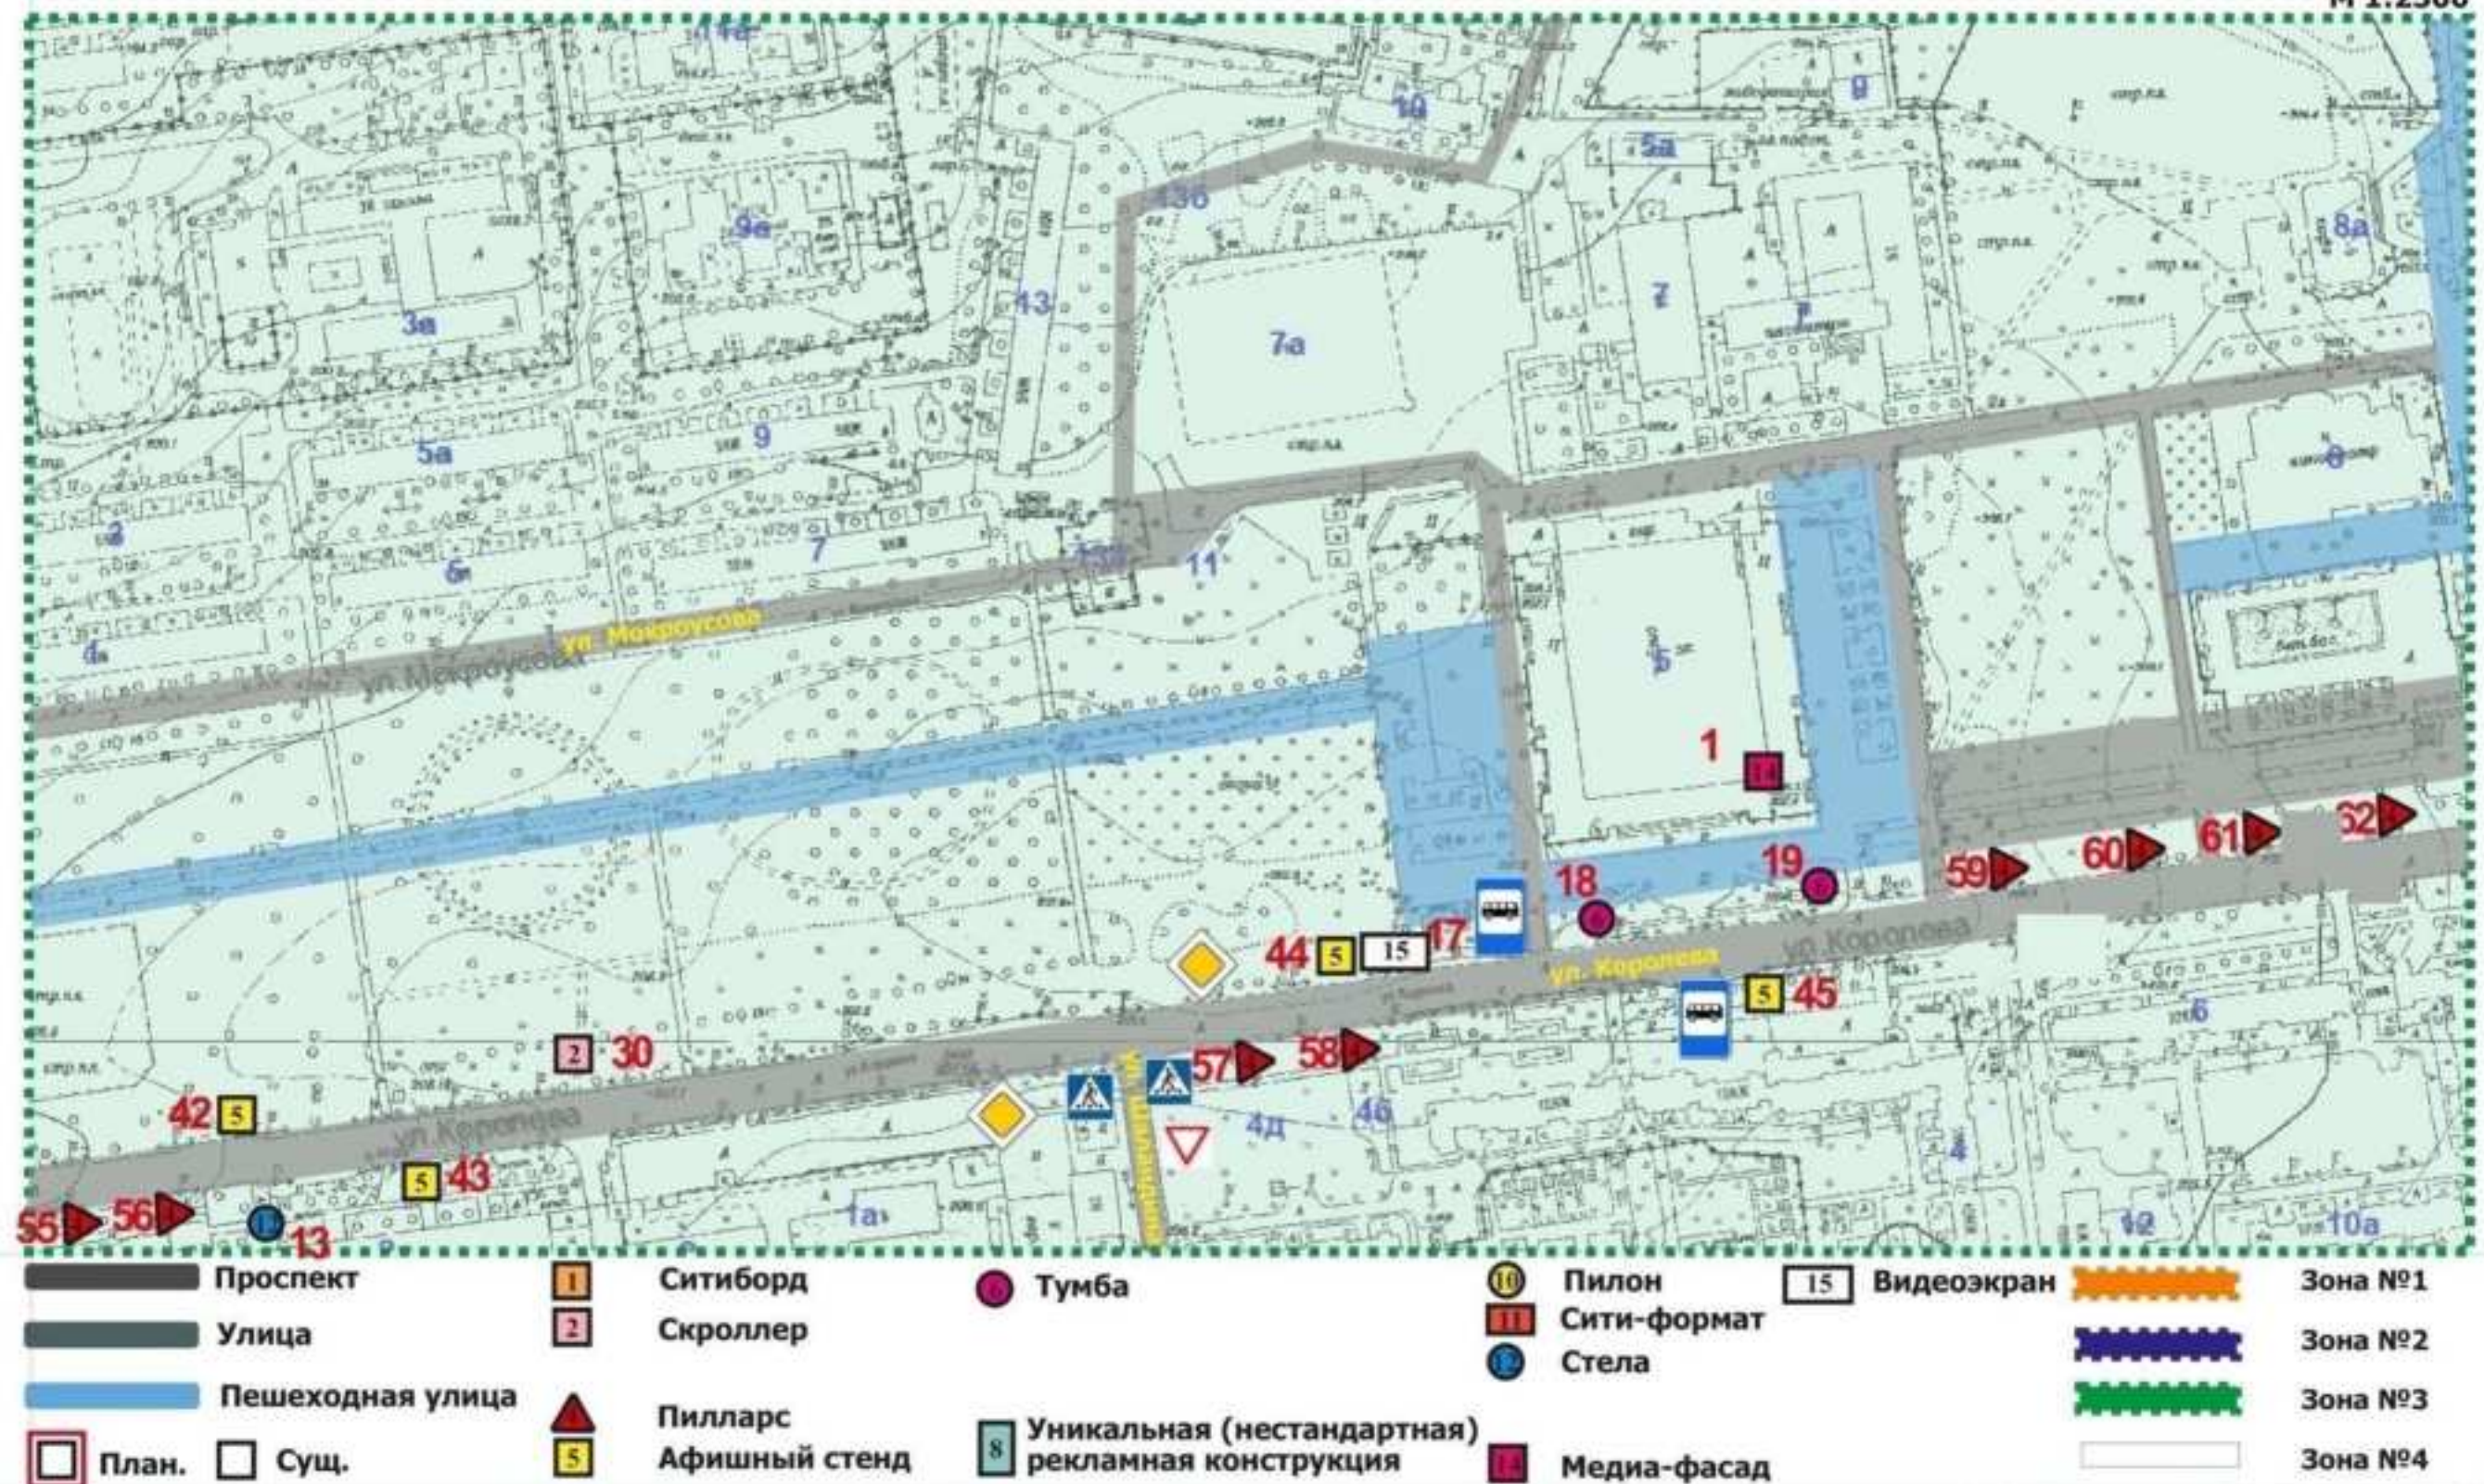

г. Белгород 2026 г.



28

Схема размещения рекламных конструкций на территории городского округа «Город Белгород»

М 1:2500



Проспект	Ситиборд	Тумба	Пилон	Видеоэкран	Зона №1
Улица	Скроллер		Сити-формат		Зона №2
Пешеходная улица	Пилларс	Уникальная (нестандартная) рекламная конструкция	Стела		Зона №3
План. Сущ.	Афишный стенд		Медиа-фасад		Зона №4

г. Белгород 2026 г.



31

Схема размещения рекламных конструкций на территории городского округа «Город Белгород»

М 1:2500



Проспект	1 Ситиборд	Тумба	Пилон	15 Видеоэкран	Зона №1
Улица	2 Скроллер		Сити-формат		Зона №2
Пешеходная улица			Стела		Зона №3
План. Суц.	Пилларс	8 Уникальная (нестандартная) рекламная конструкция	Медиа-фасад		Зона №4
	5 Афишный стенд				

г. Белгород 2026 г.



35

Схема размещения рекламных конструкций на территории городского округа «Город Белгород»

М 1:2500



Проспект	Ситиборд	Тумба	Пилон	Видеоэкран	Зона №1
Улица	Скроллер		Сити-формат		Зона №2
Пешеходная улица	Пилларс		Стела		Зона №3
План. Сущ.	Афишный стенд	Уникальная (нестандартная) рекламная конструкция	Медиа-фасад		Зона №4

г. Белгород 2026 г.



36

Схема размещения рекламных конструкций на территории городского округа «Город Белгород»

М 1:2500



Проспект	Ситиборд	Тумба	Пилон	Видеоэкран	Зона №1
Улица	Скроллер		Сити-формат		Зона №2
Пешеходная улица	Пилларс		Стела		Зона №3
План. Сущ.	Афишный стенд	Уникальная (нестандартная) рекламная конструкция	Медиа-фасад	Зона №4	


г. Белгород 2026 г.



34

Схема размещения рекламных конструкций на территории городского округа «Город Белгород»

М 1:2500

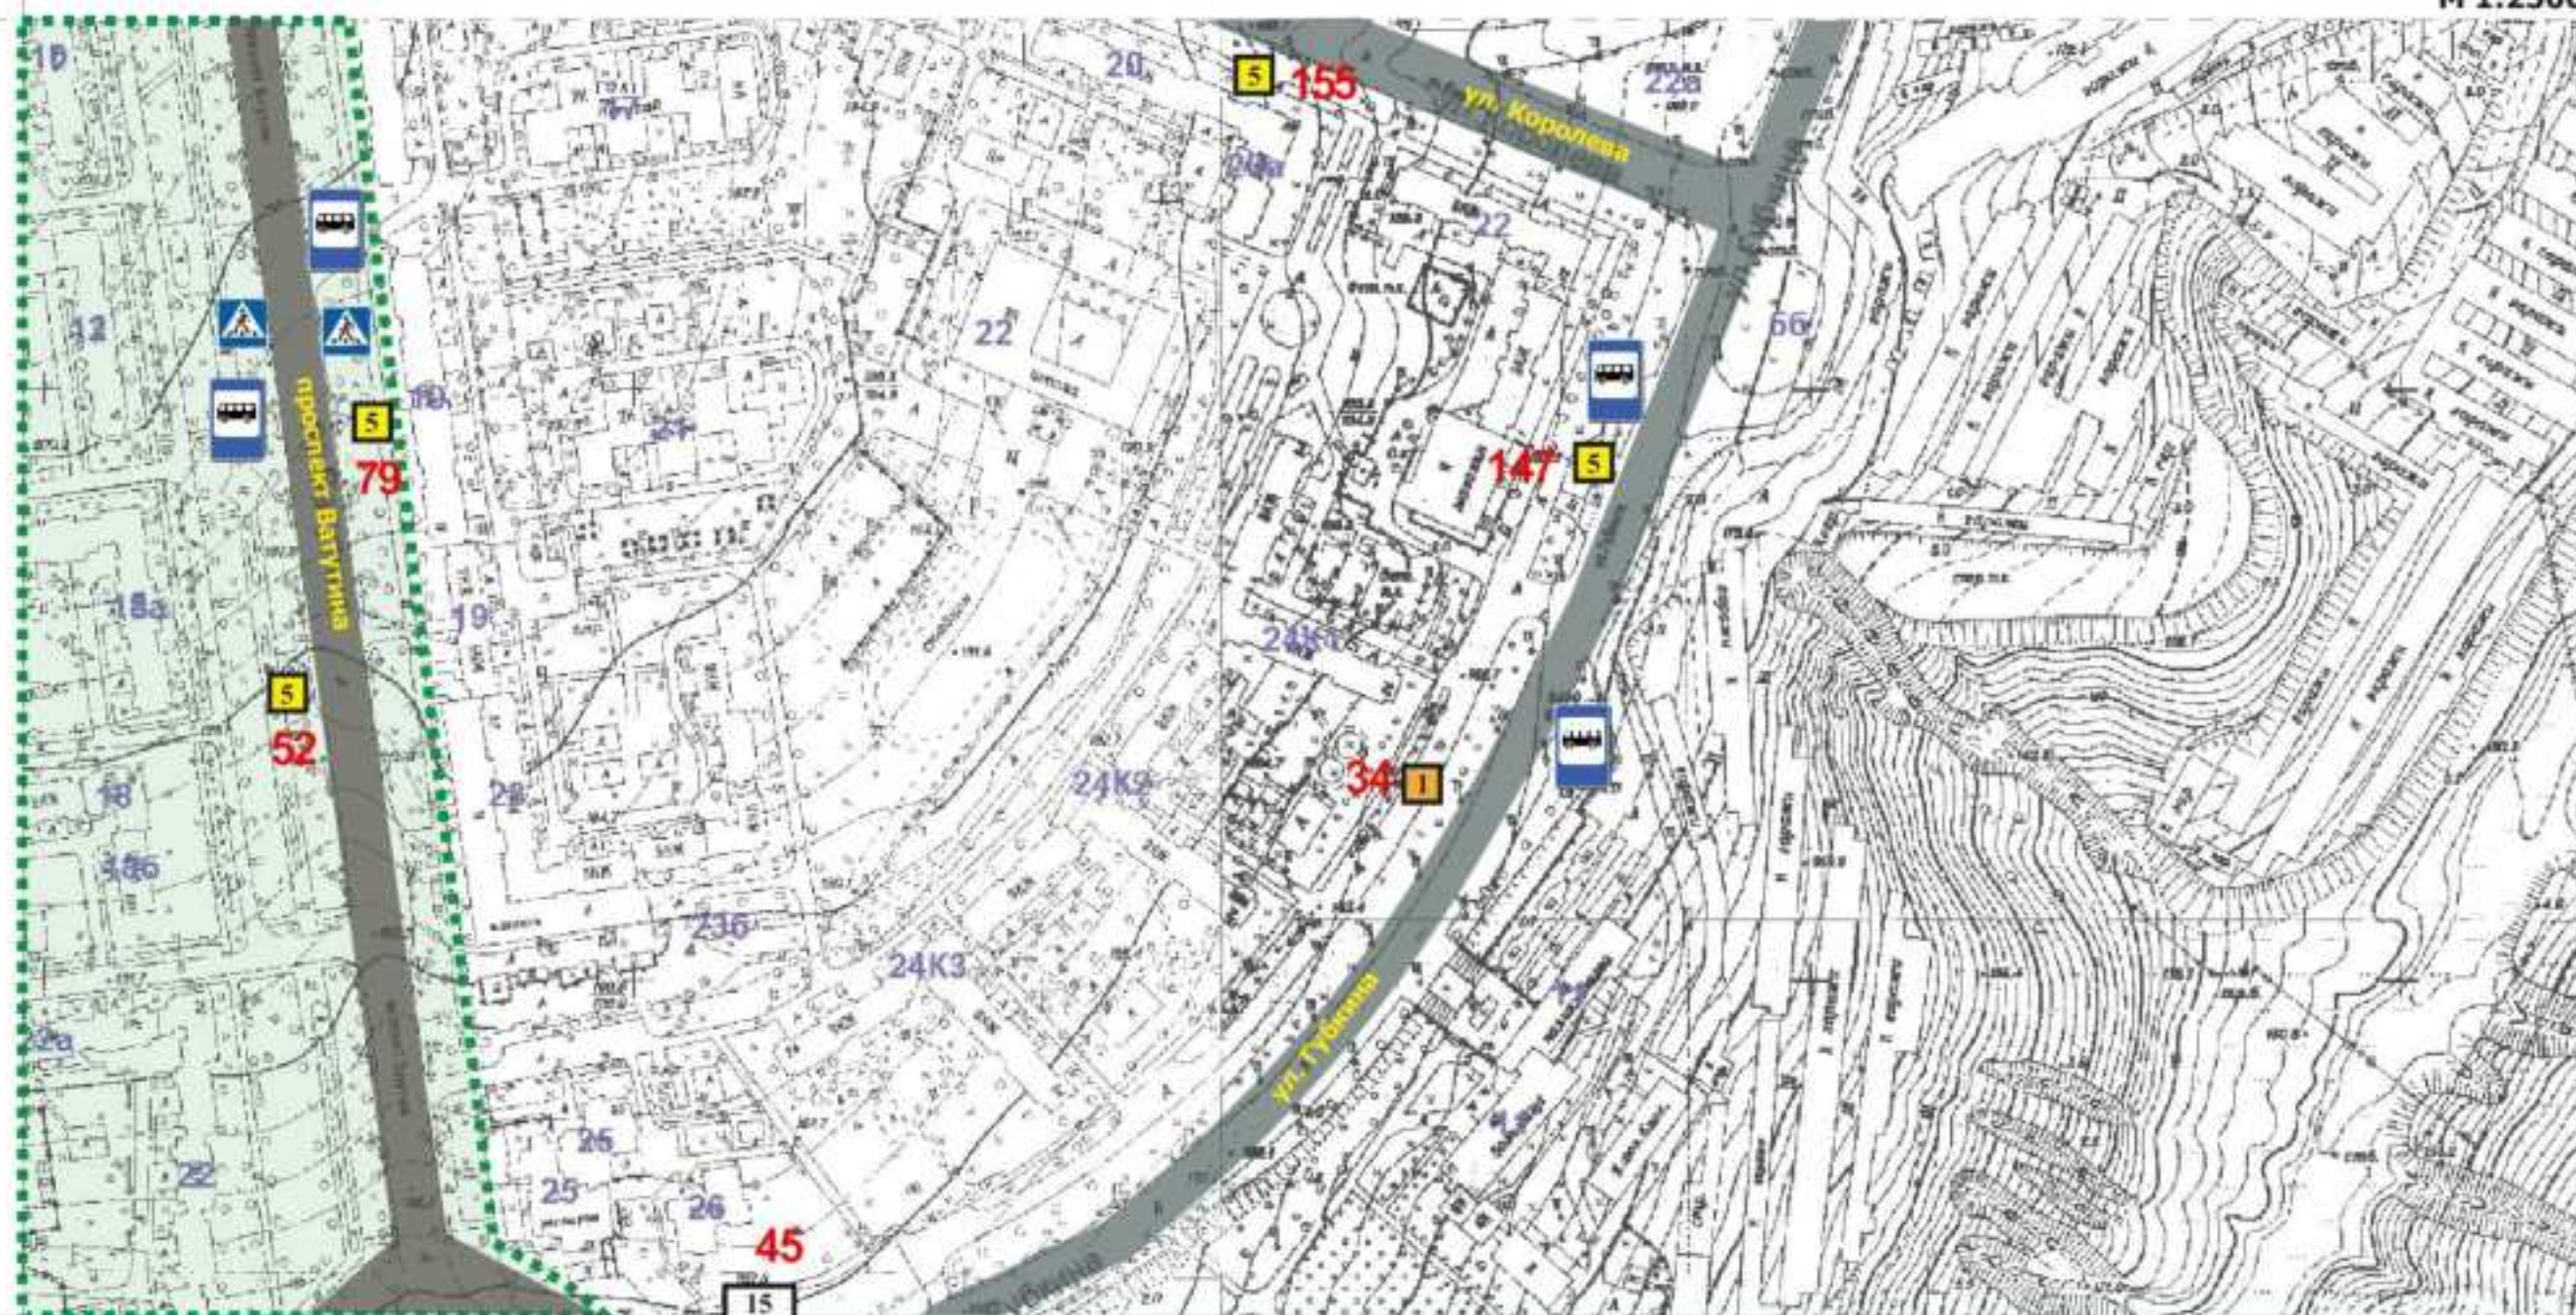

Проспект	Ситиборд	Тумба	Пилон	Видеоэкран	Зона №1
Улица	Скроллер		Сити-формат		Зона №2
Пешеходная улица	Пилларс		Стела		Зона №3
План. Сущ.	Афишный стенд	Уникальная (нестандартная) рекламная конструкция	Медиа-фасад		Зона №4

г. Белгород 2026 г.



12 Щ

Схема размещения рекламных конструкций на территории городского округа «Город Белгород»

М 1:2500



Проспект	Ситиборд	Тумба	Пилон	Видеоэкран	Зона №1
Улица	Скроллер		Сити-формат		Зона №2
Пешеходная улица	Пилларс		Стела		Зона №3
План. Сущ.	Афишный стенд	Уникальная (нестандартная) рекламная конструкция	Медиа-фасад		Зона №4

г. Белгород 2026 г.



Схема размещения рекламных конструкций на территории городского округа «Город Белгород»

8Л




Проспект	Ситиборд	Тумба	Пилон	Видеоэкран	Зона №1
Улица	Скроллер		Сити-формат		Зона №2
Пешеходная улица	Пилларс		Стела		Зона №3
План. Сущ.	Афишный стенд	Уникальная (нестандартная) рекламная конструкция	Медиа-фасад		Зона №4



Схема размещения рекламных конструкций на территории городского округа «Город Белгород»

М 1:2500

15Т

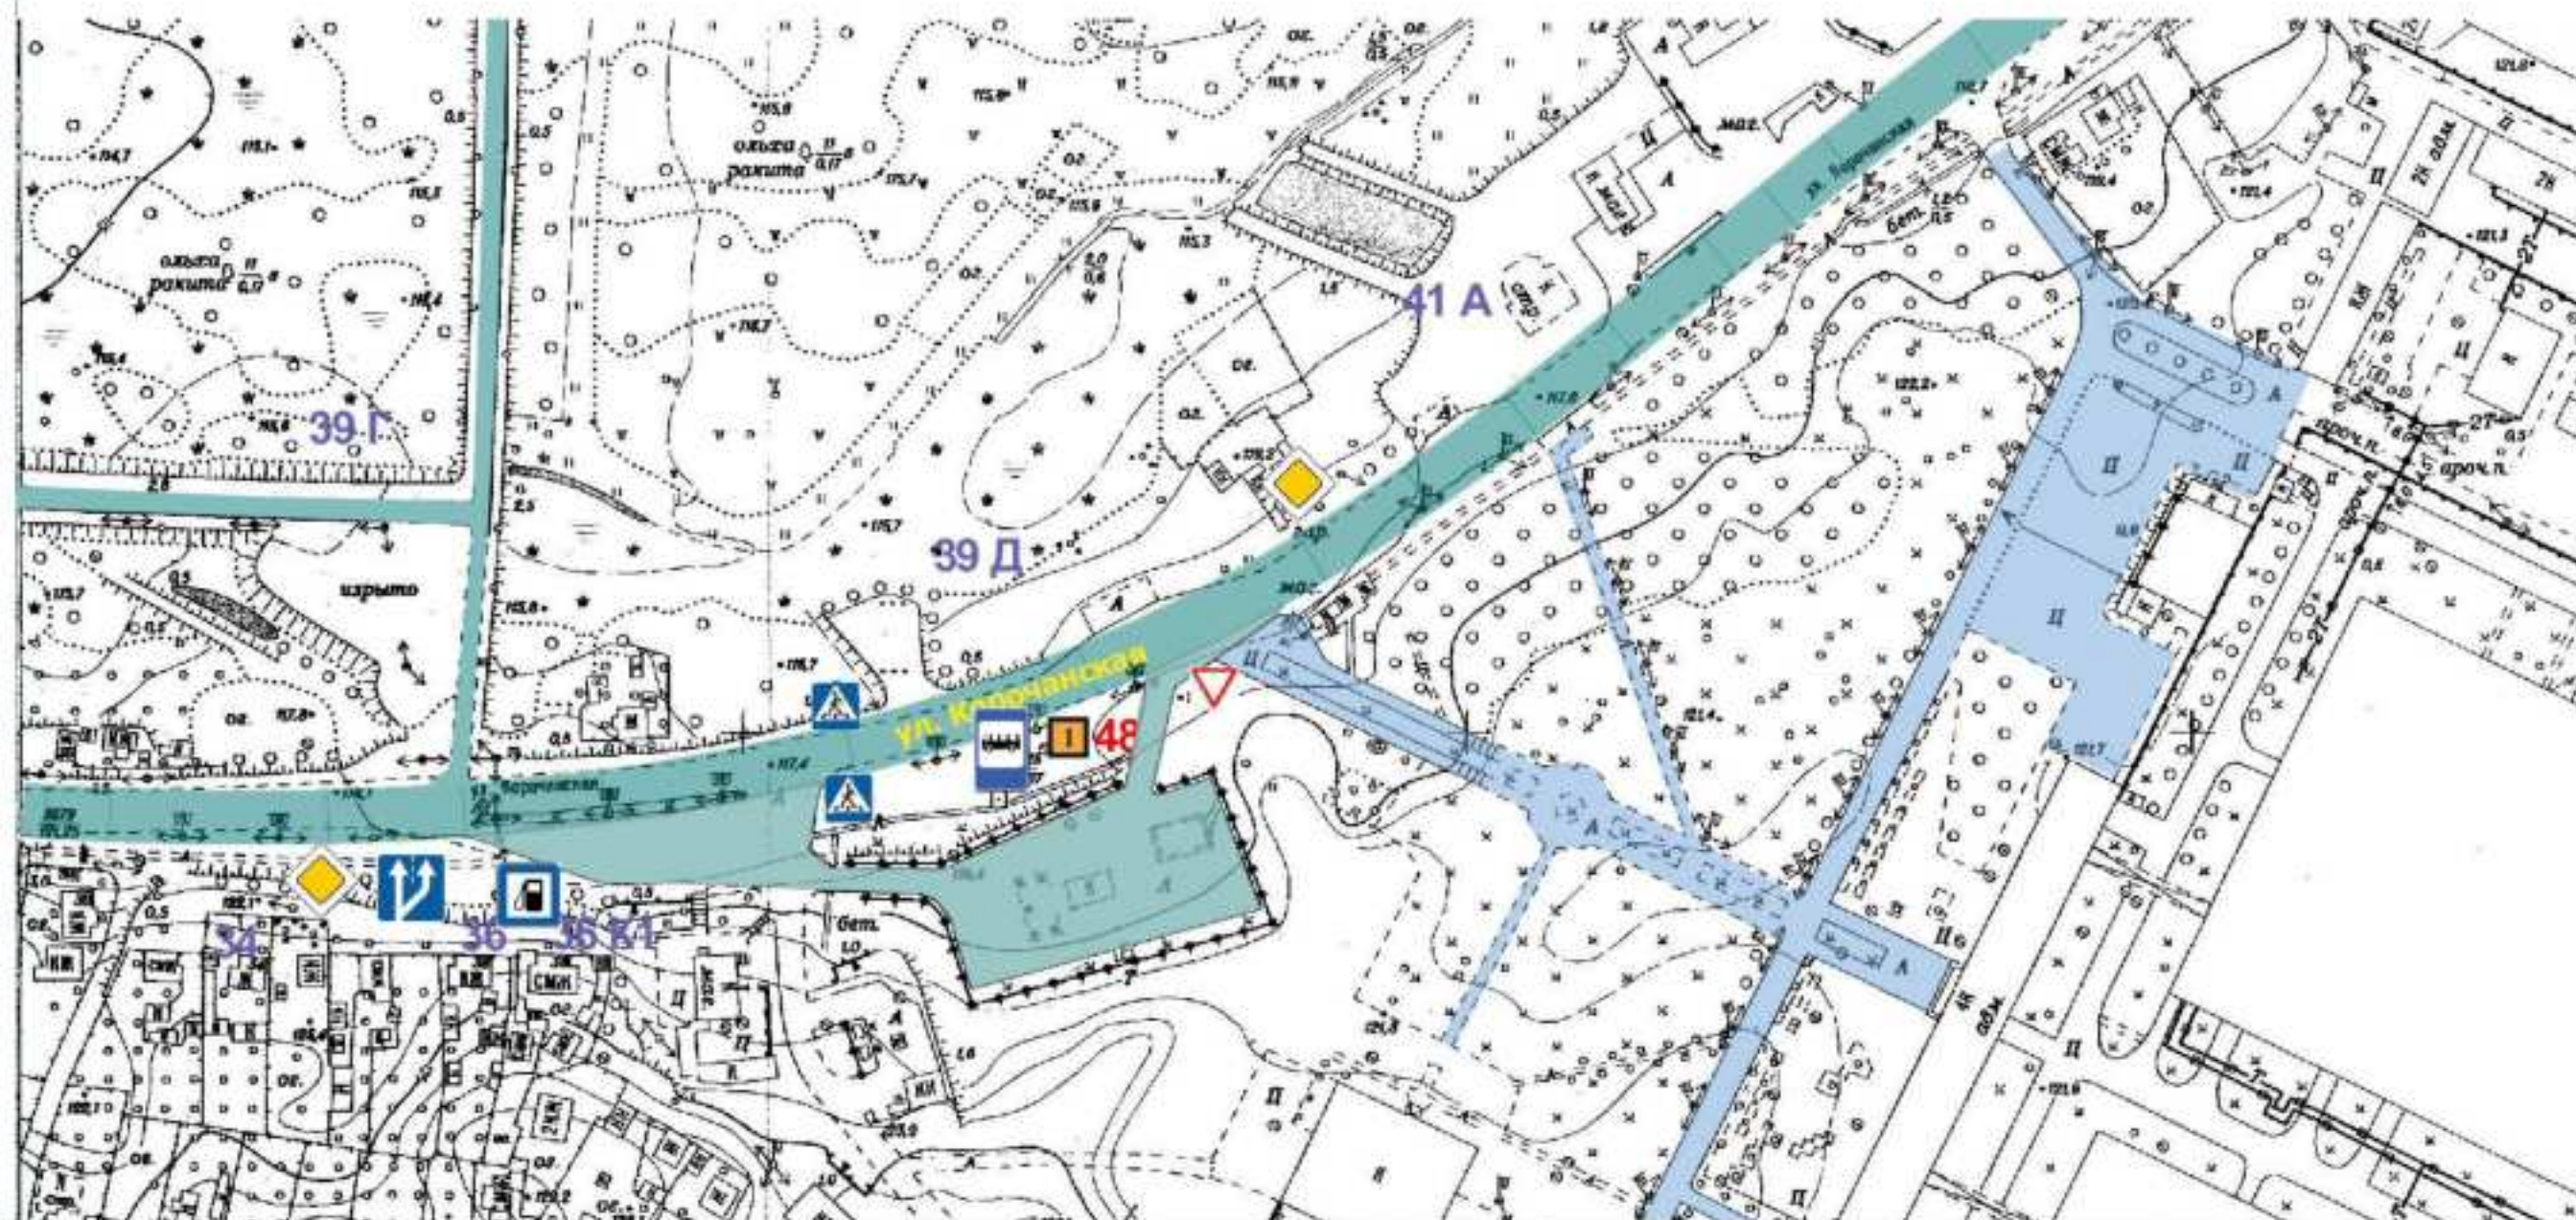

- | | | | | | |
|------------------|-----------------|--|-------------|---------------|---------|
| Проспект | 1 Ситиборд | Тумба | Пилон | 15 Видеоэкран | Зона №1 |
| Улица | 2 Скроллер | | Сити-формат | | Зона №2 |
| Пешеходная улица | | | Стела | | Зона №3 |
| План. Суц. | Пилларс | 8 Уникальная (нестандартная) рекламная конструкция | Медиа-фасад | | Зона №4 |
| | 5 Афишный стенд | | | | |


г. Белгород 2026 г.



15Т

Схема размещения рекламных конструкций на территории городского округа «Город Белгород»

М 1:2500

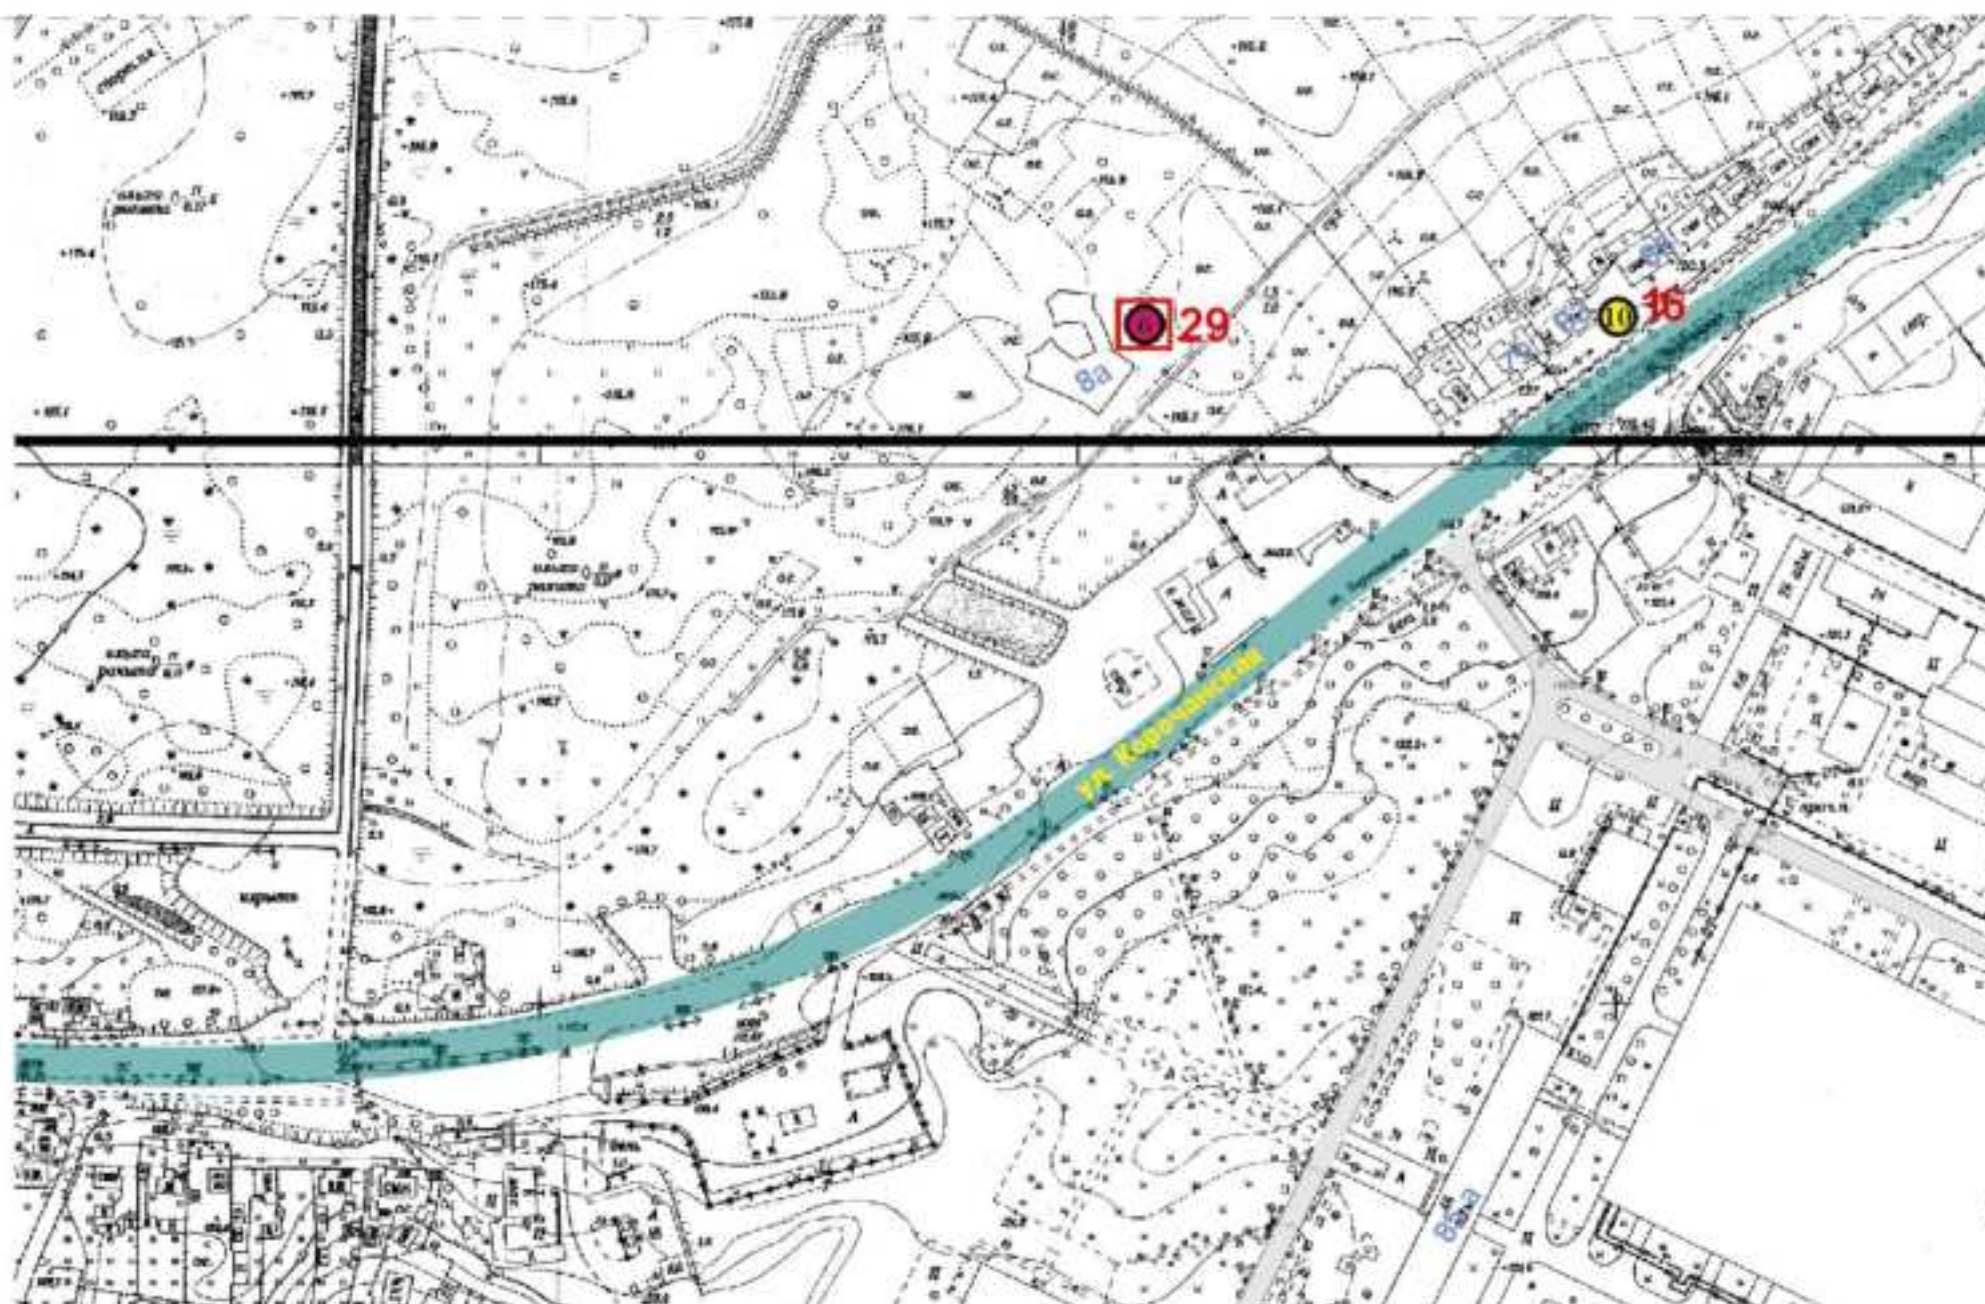

Проспект	Ситиборд	Тумба	Пилон	Видеоэкран	Зона №1
Улица	Скроллер		Сити-формат		Зона №2
Пешеходная улица	Пилларс		Стела		Зона №3
План. Сущ.	Афишный стенд	Уникальная (нестандартная) рекламная конструкция	Медиа-фасад	Зона №4	

**Схема размещения рекламных конструкций на территории
городского округа «Город Белгород»**

[illegible]

- | | | | | | | | | | | | |
|--|------------------|--|----------|--|--|--|-------------|--|------------|--|---------|
| | Проспект | | Ситиборд | | Тумба | | Пилон | | Видеоэкран | | Зона №1 |
| | Улица | | Скроллер | | | | Сити-формат | | | | Зона №2 |
| | Пешеходная улица | | Пилларс | | Уникальная (нестандартная) рекламная конструкция | | Стела | | | | Зона №3 |
| | План. | | Сущ. | | Афишный стенд | | Медиа-фасад | | | | Зона №4 |


г. Белгород 2026 г.



18X

Схема размещения рекламных конструкций на территории городского округа «Город Белгород»

М 1:2500

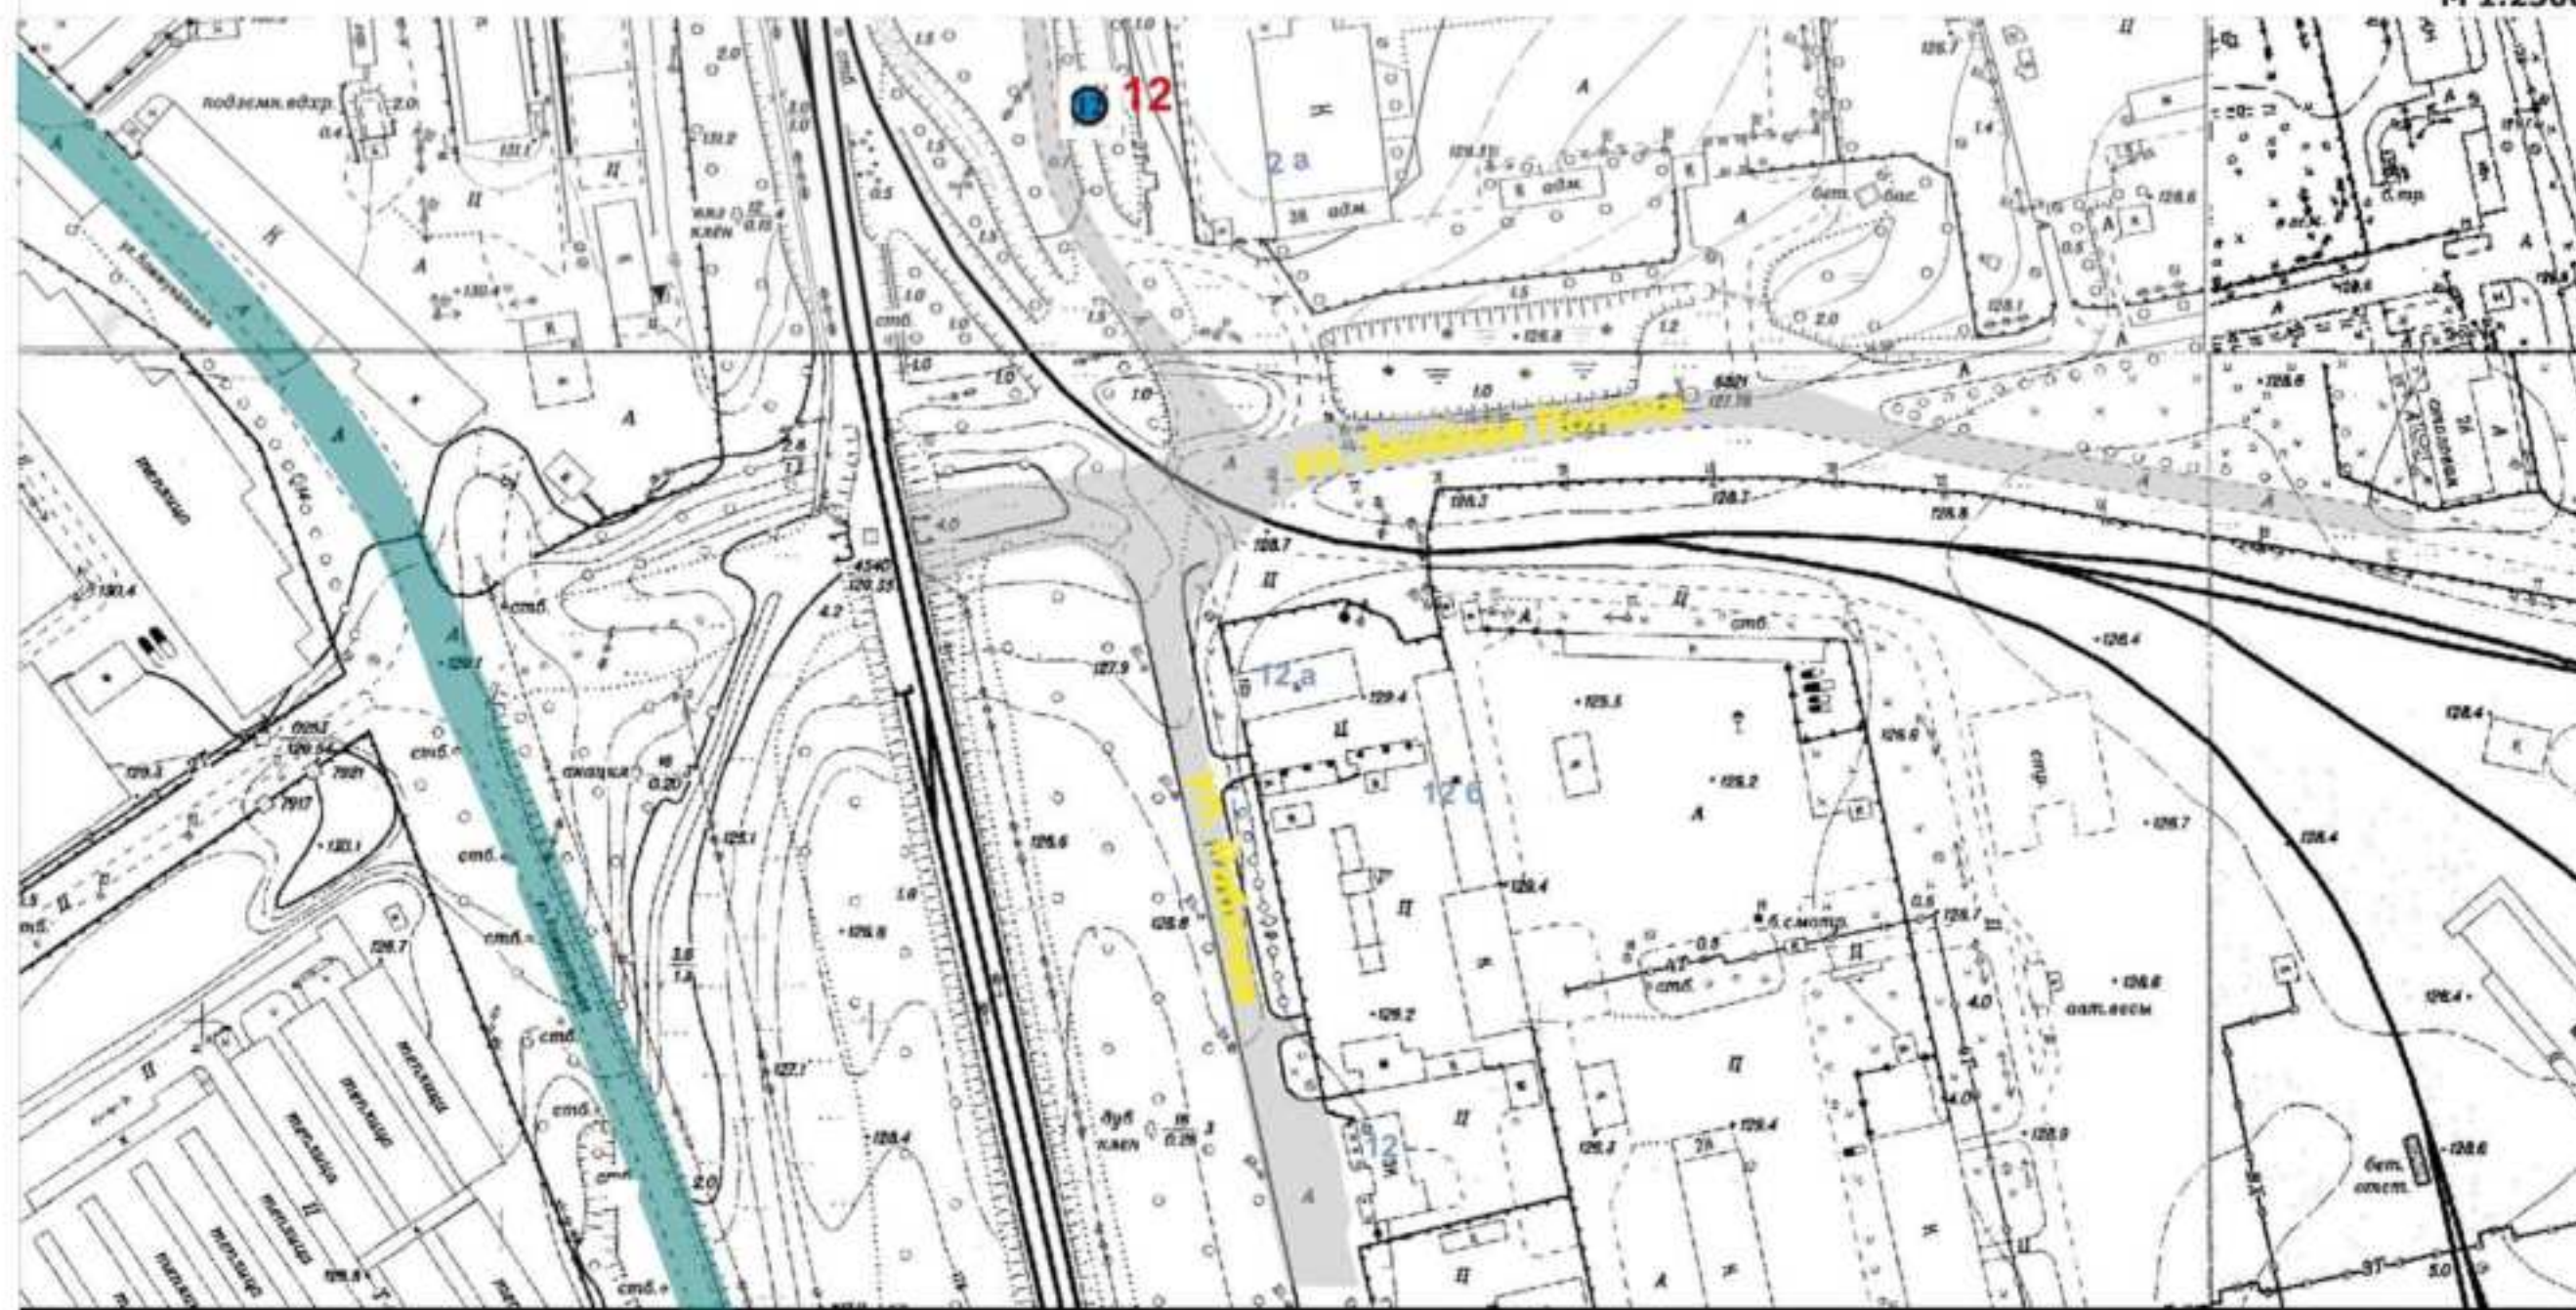

Проспект	Ситиборд	Тумба	Пилон	Видеоэкран	Зона №1
Улица	Скроллер		Сити-формат		Зона №2
Пешеходная улица	Пилларс	Уникальная (нестандартная) рекламная конструкция	Стела		Зона №3
План. Сущ.	Афишный стенд	Медиа-фасад		Зона №4	

г. Белгород 2026 г.



18X

Схема размещения рекламных конструкций на территории городского округа «Город Белгород»

М 1:2500



Проспект	Ситиборд	Тумба	Пилон	Видеозкран	Зона №1
Улица	Скроллер		Сити-формат		Зона №2
Пешеходная улица	Пилларс		Стела		Зона №3
План. Сущ.	Афишный стенд	Уникальная (нестандартная) рекламная конструкция	Медиа-фасад	Зона №4	

г. Белгород 2026 г.



8

Схема размещения рекламных конструкций на территории городского округа «Город Белгород»

М 1:2500




Проспект	Ситиборд	Тумба	Пилон	Видеоэкран	Зона №1
Улица	Скроллер		Сити-формат		Зона №2
Пешеходная улица	Пилларс		Стела		Зона №3
План. Сущ.	Афишный стенд	Уникальная (нестандартная) рекламная конструкция	Медиа-фасад	Зона №4	

г. Белгород 2026 г.



Схема размещения рекламных конструкций на территории городского округа «Город Белгород»

М 1:2500

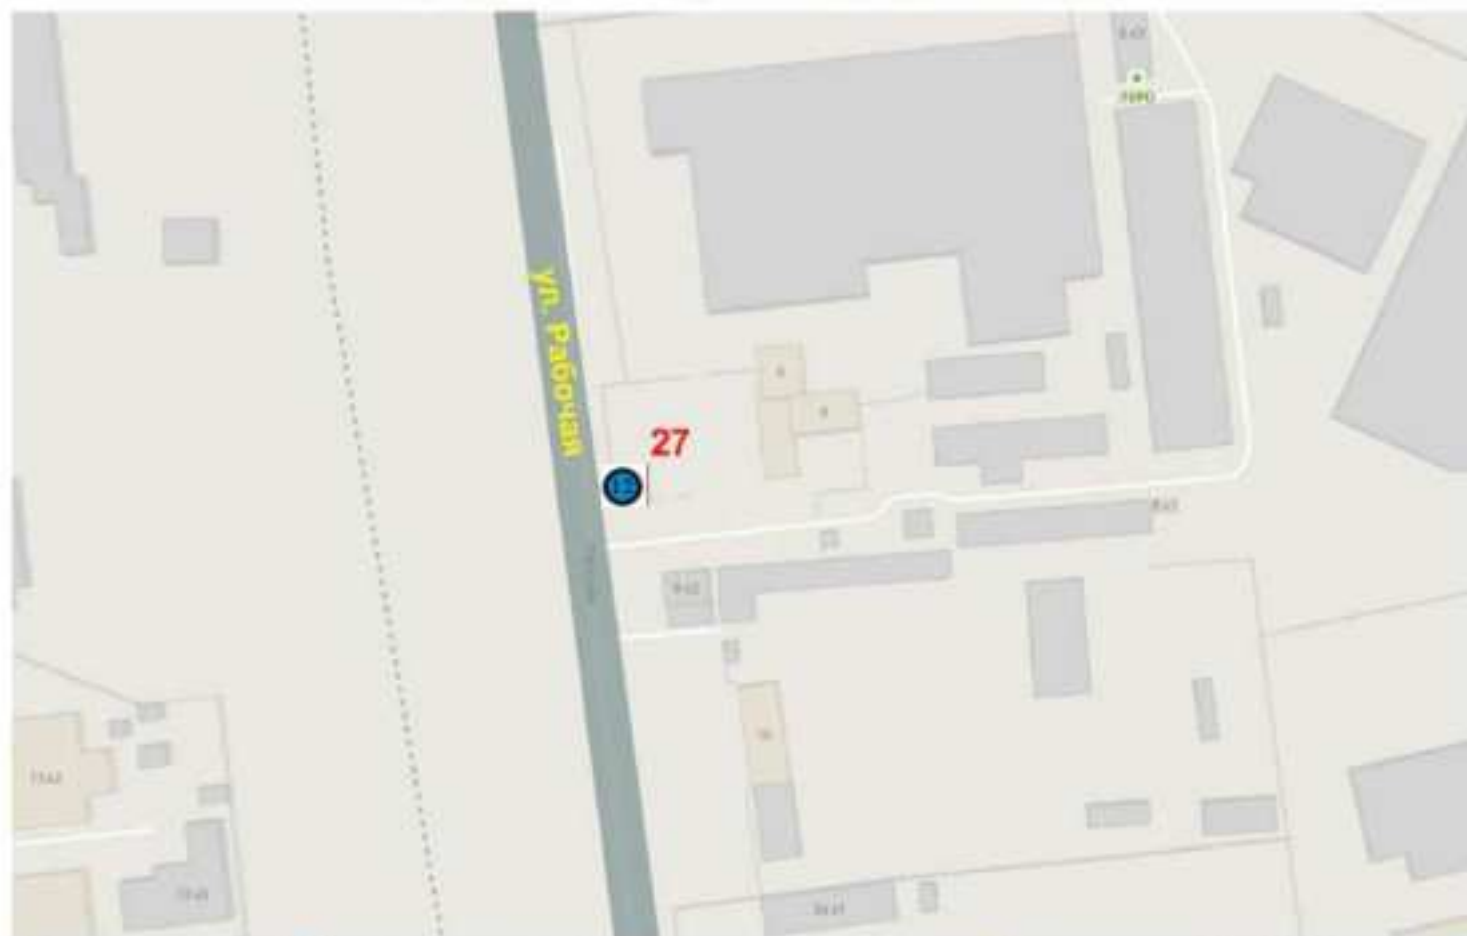

	Проспект		Ситиборд		Тумба		Пилон		Видеозеркало		Зона №1
	Улица		Скроллер		Софтборд		Сити-формат				Зона №2
	Пешеходная улица		Пилларс		Уникальная (нестандартная) рекламная конструкция		Стела				Зона №3
	План.		Афишный стенд		Медиа-фасад						Зона №4

г. Белгород 2026 г.



Схема размещения рекламных конструкций на территории городского округа «Город Белгород»

М 1:2500



Проспект	Ситиборд	Тумба	Пилон	Видеоэкран	Зона №1
Улица	Скроллер		Сити-формат		Зона №2
Пешеходная улица	Пилларс		Стела		Зона №3
План. Сущ.	Афишный стенд	Уникальная (нестандартная) рекламная конструкция	Медиа-фасад	Зона №4	

г. Белгород 2026 г.



Фотоматериалы к схеме размещения рекламных конструкций

Фотография 1
Сторона А
(по ходу движения)



Фотография 2
Сторона Б
(против хода движения)



6
Тумба

№ 28

Адрес: ул. Харьковская, в районе дома № 8а



Фотоматериалы к схеме размещения рекламных конструкций

Фотография 1
Сторона А
(по ходу движения)



Фотография 2
Сторона Б
(против хода движения)



6
Тумба

№ 29

Адрес: ул. Корочанская, в районе дома № 43в



Фотоматериалы к схеме размещения рекламных конструкций

Фотография 1
Сторона А
(по ходу движения)



Фотография 2
Сторона Б
(против хода движения)



12

Стела

№

28

Адрес: пр. Б. Хмельницкого, в районе дома № 182



Фотоматериалы к схеме размещения рекламных конструкций

Фотография 1
Сторона А
(по ходу движения)



Фотография 2
Сторона Б
(против хода движения)



12
Стела

№ 30

Адрес: Промышленный пр-д, в районе дома № 7



Фотоматериалы к схеме размещения рекламных конструкций

Фотография 1
Сторона А
(по ходу движения)



Фотография 2
Сторона Б
(против хода движения)



15

Видео-
экран

№

57

Адрес: ул. Шершнева, в районе дома № 1



Фотоматериалы к схеме размещения рекламных конструкций

Фотография 1
Сторона А
(по ходу движения)



Фотография 2
Сторона Б
(против хода движения)



12
Стела

№ 29

Адрес: ул. Студенческая, в районе дома № 1т



Фотоматериалы к схеме размещения рекламных конструкций

Фотография 1
Сторона А
(по ходу движения)



Фотография 2
Сторона Б
(против хода движения)



10
Пилон

№ 2

Адрес: пр. Б. Хмельницкого, в районе дома № 2056, поз. 3



Фотоматериалы к схеме размещения рекламных конструкций

Фотография 1
Сторона А
(по ходу движения)



Фотография 2
Сторона Б
(против хода движения)



10
Пилон

№

6

Адрес: пр. Б. Хмельницкого, в районе дома № 184, поз. 3



Фотоматериалы к схеме размещения рекламных конструкций

Фотография 1
Сторона А
(по ходу движения)



Фотография 2
Сторона Б
(против хода движения)



12

Стела

№

3

Адрес: пр. Б.Хмельницкого, в районе дома № 180